

平成28年5月19日

堺市

キッズステーションさかい内部改修工事の設計図書の訂正について（通知）

キッズステーションさかい内部改修工事の設計図書等（図面）について、下記のとおり、一部訂正しますので、お知らせいたします。

現在、堺市入札情報公開システムに掲載されている書類は訂正済みですので、再度、ダウンロードしていただくか、お持ちの書類を訂正していただきますようお願いいたします。

なお、開札予定日時、入札書の提出期間の変更はありません。

ご迷惑をお掛けし、お詫び申し上げます。

記

1. 図面の訂正

(1) 訂正箇所

・図面 A/09


(2) 訂正内容

・別紙のとおり

図面正誤表


工事名称:キッズステーションさかい内部改修工事

図面No.	図面名称	訂正箇所	誤	正	備考
A/09	(現況・改修)カンファレンス室 平面詳細図・展開図・天井伏図 (現況・改修)面接室-1、2 平面詳細図	(改修)平面詳細図	ステンレス製見切 寸法50	ステンレス製見切 寸法35	訂正

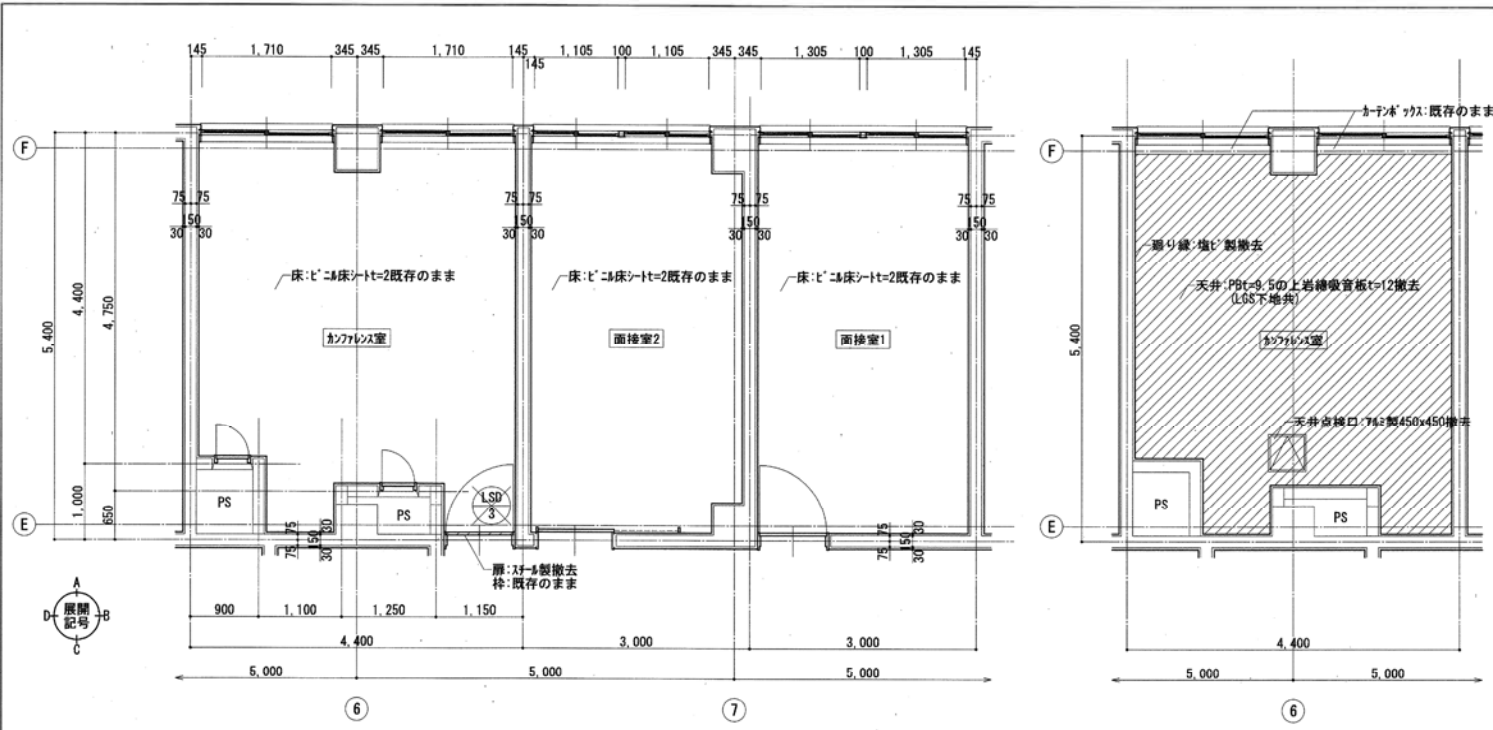

(現状)平面詳細図 1:50

(現状)天井伏図 1:50

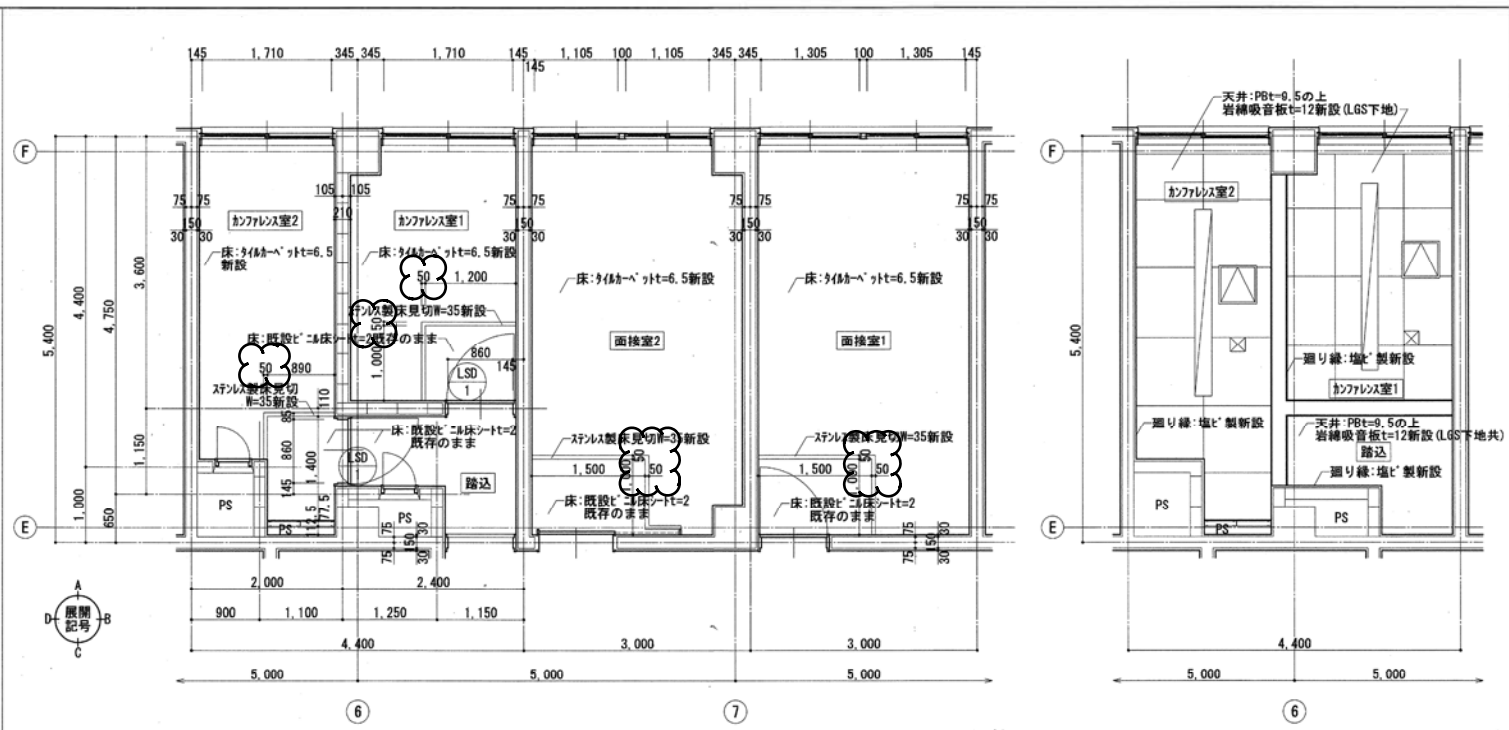


(改修)平面詳細図 1:50

(改修)天井伏図 1:50

- 凡例
- : 天井点検口 (7#製450x450)
 - ⊗: 換気扇位置 (200x200)
 - : 照明器具位置 (220x2, 470)


※開仕切のコンクリートは3F下までとする
 ※コンクリートは床、壁、5F下に金属系7カ (M10 9#800, 3#600) にて設置する

※天井開口補強は建築工事とする

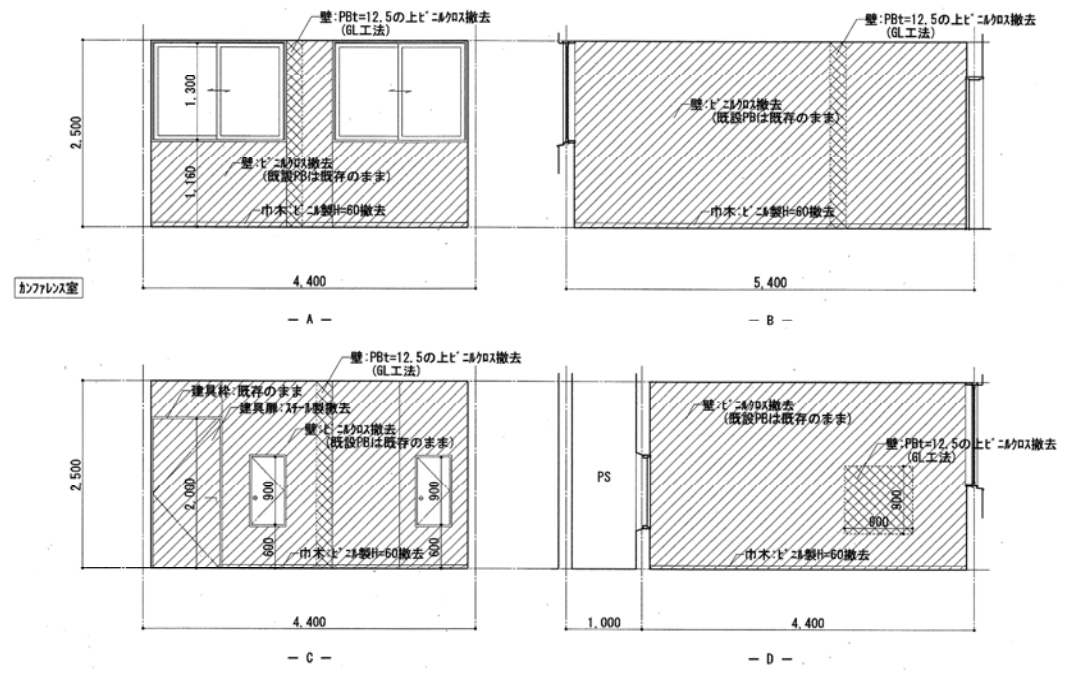

(現状)展開図 1:50


- 凡例
- ///: 撤去部分を示す

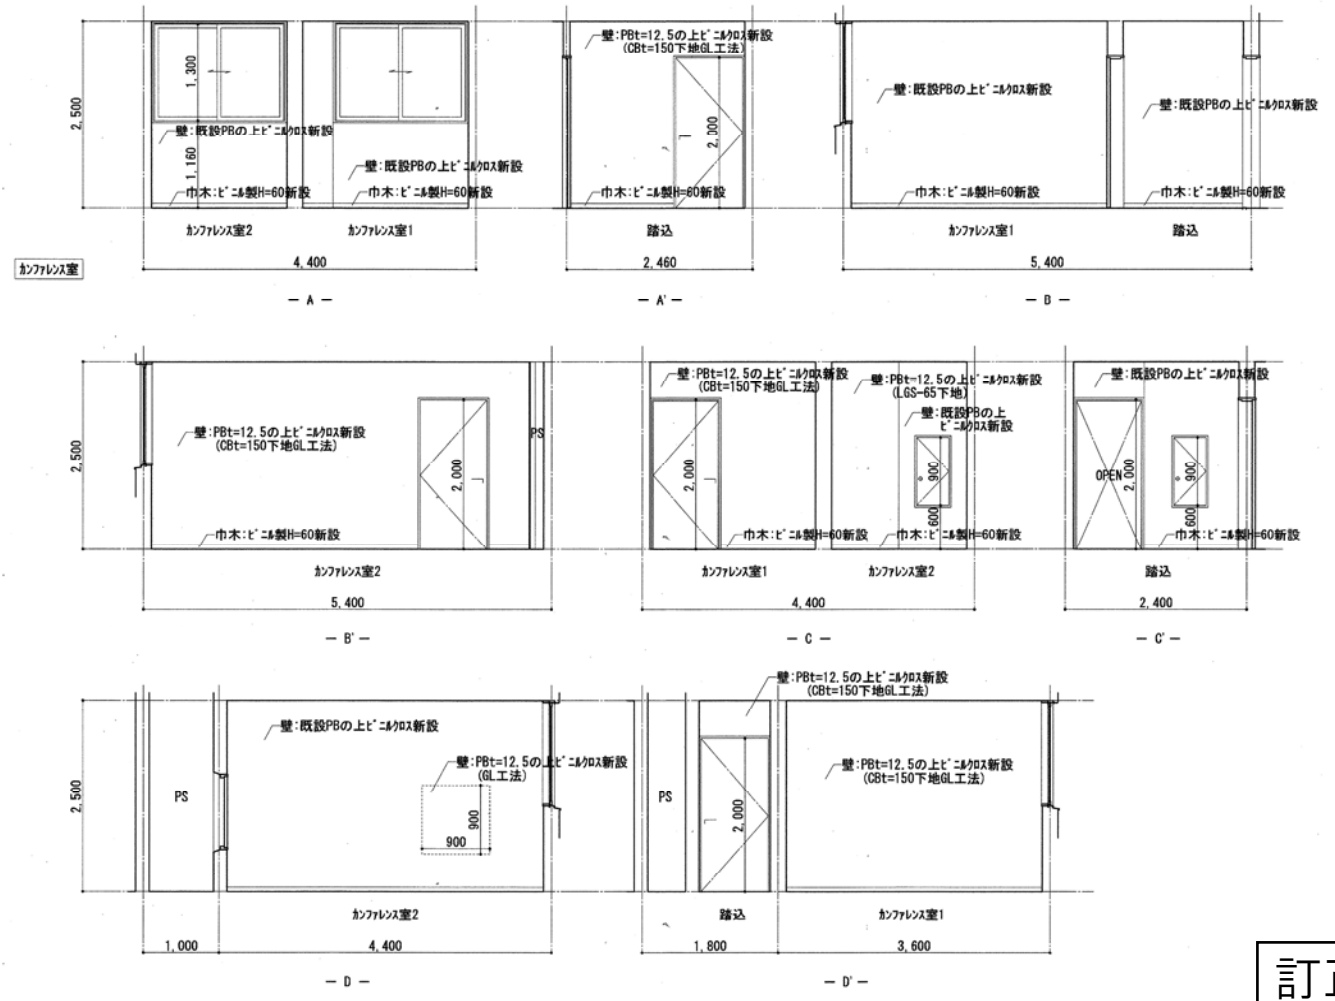

(改修)展開図 1:50


訂正前

キッズステーションさかい内部改修工事				設計完了日	平成27年11月
(現状・改修)カフェラウンジ 平面詳細図・展開図・天井伏図				工事発注日	
(現状・改修)面接室-1,2 平面詳細図				SCALE	1:50
				原寸紙サイズ	A1
市	建築部	建築部	建築部	建築部	建築部
課長	課長補佐	係長	主査	技師	技師
面	本	本	本	本	本
原寸法				0 25 50 75	

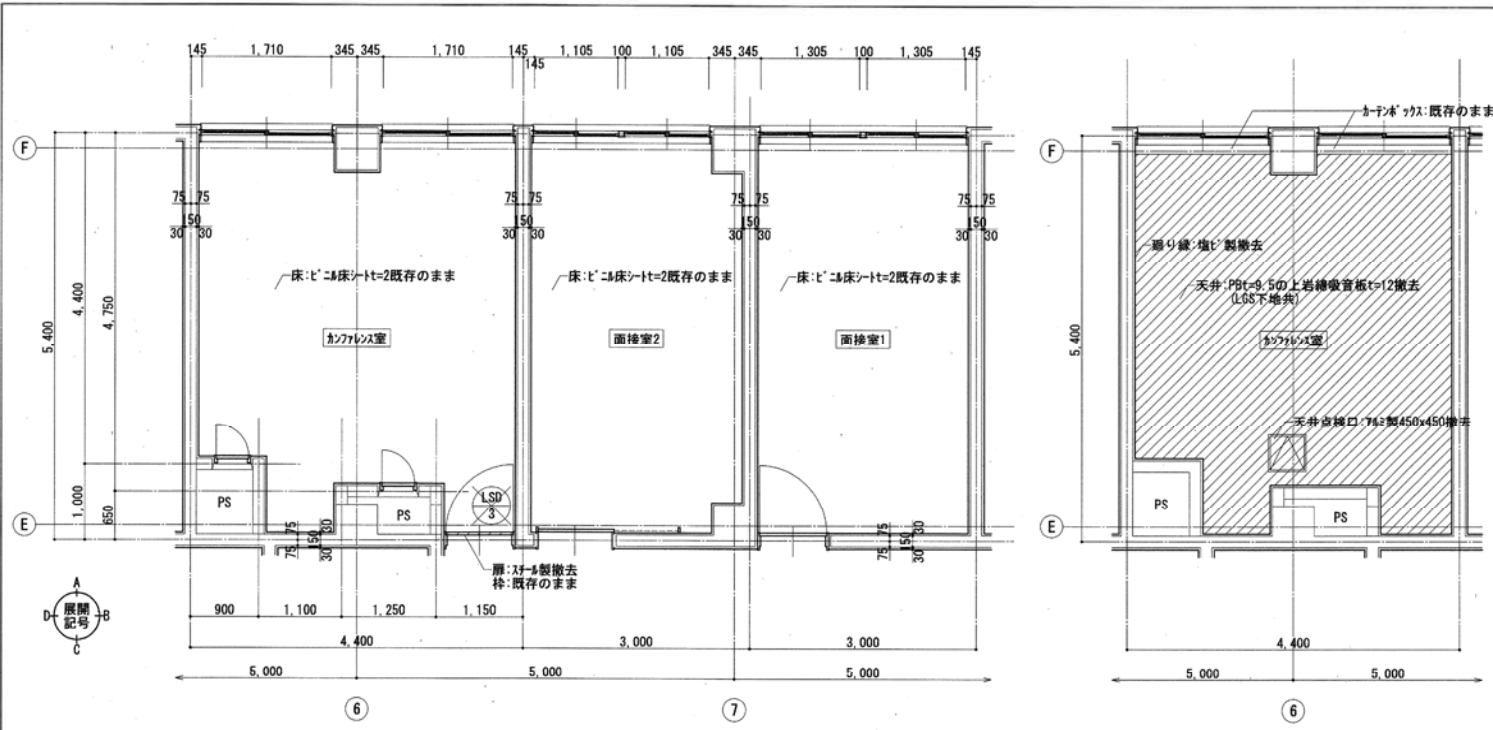

(現状)平面詳細図 1:50

(現状)天井伏図 1:50

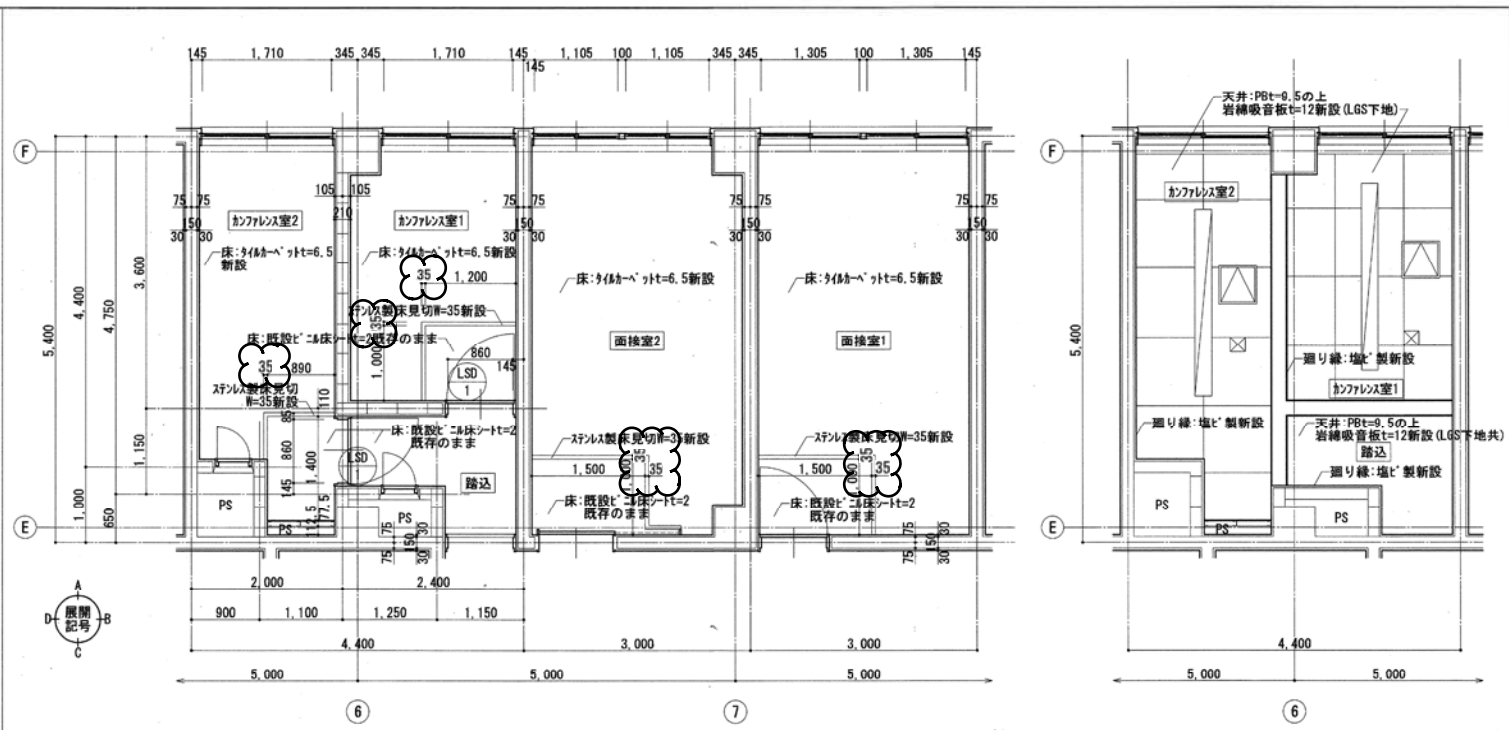


(改修)平面詳細図 1:50

(改修)天井伏図 1:50

- 凡例
- : 天井点検口 (78x78x450x450)
 - ⊗: 換気扇位置 (200x200)
 - : 照明器具位置 (220x2, 470)


※開仕切のコンクリートは37'下までとする
 ※コンクリートは床、壁、天井下に金属系防火(M10 99#800, 33#600)にて設置する

※天井開口補強は建築工事とする

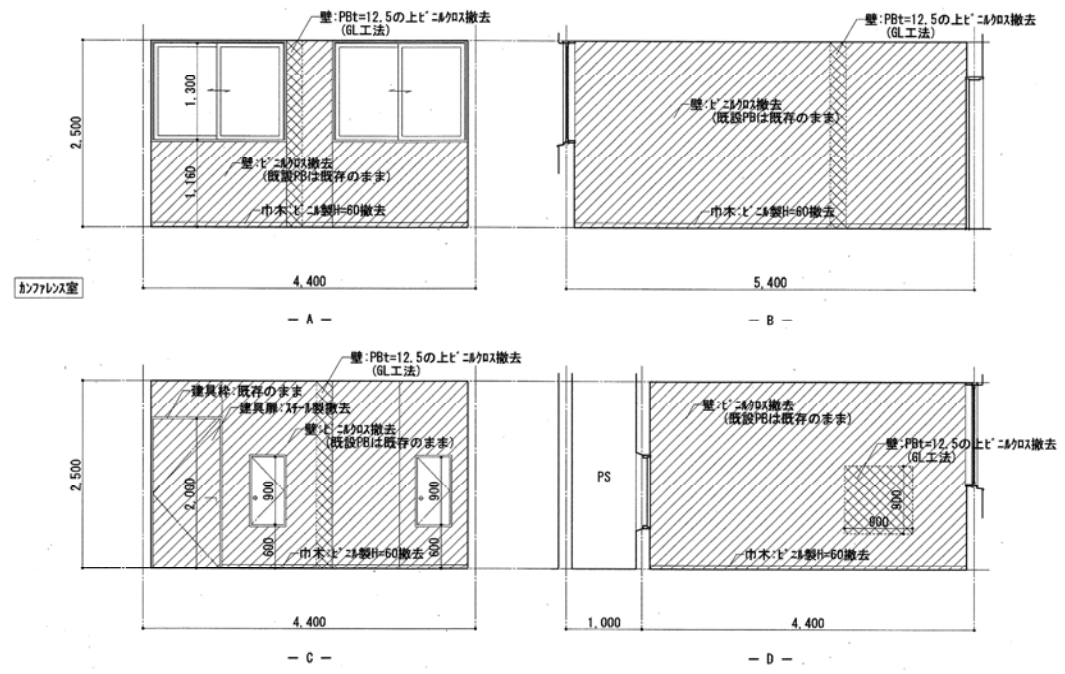

(現状)展開図 1:50

- 凡例
- ///: 撤去部分を示す

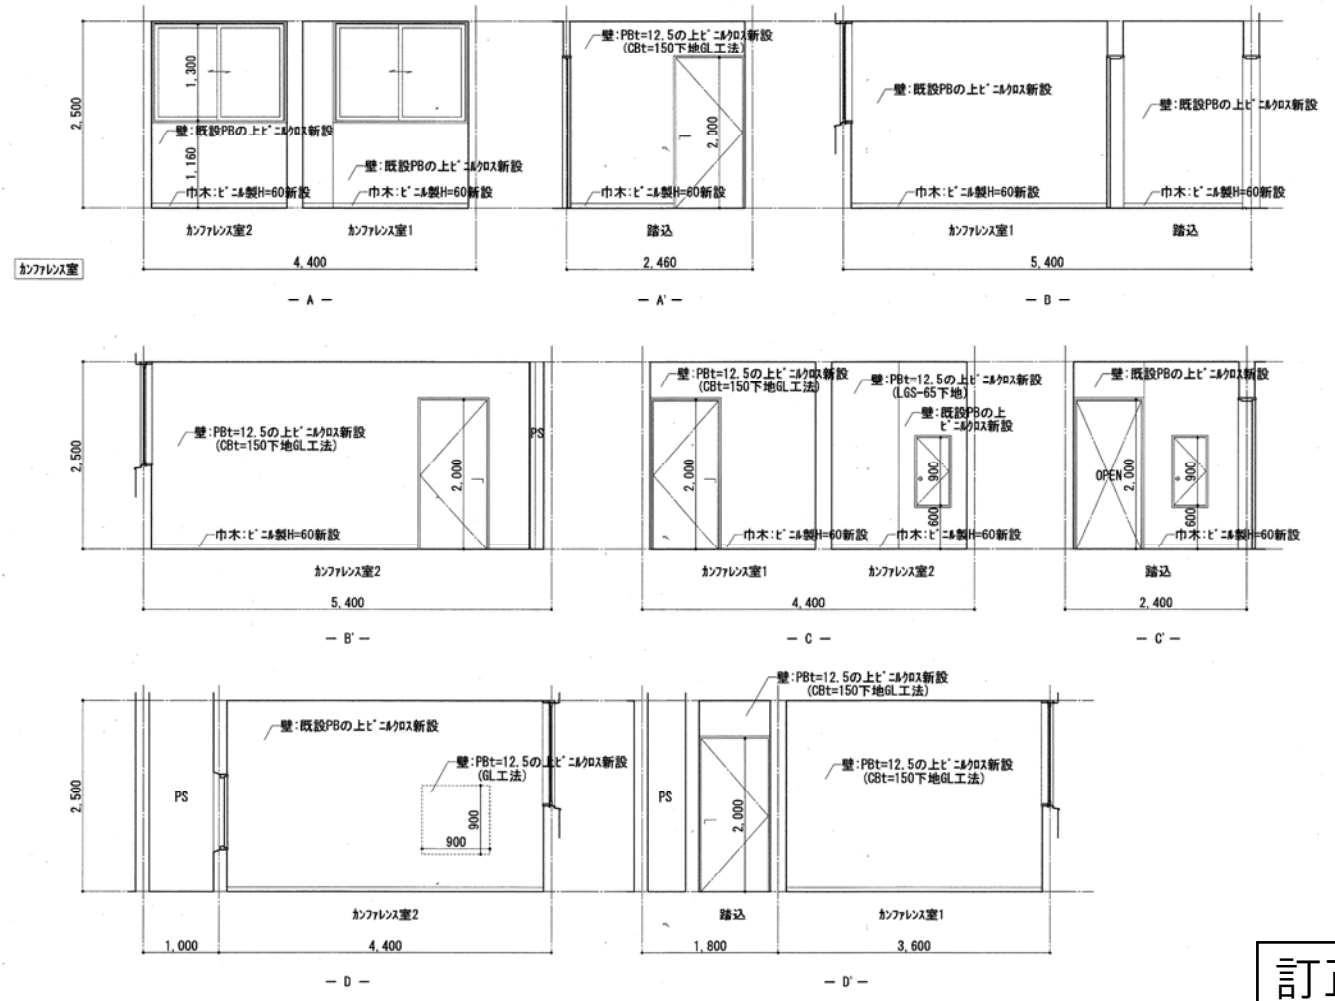

(改修)展開図 1:50

訂正後

キッズステーションさかい内部改修工事				設計完了日	平成27年11月
(現状・改修)カフリス室 平面詳細図・展開図・天井伏図				工事発注日	
(現状・改修)面接室-1,2 平面詳細図				SCALE	1:50
				原寸紙サイズ	A1
市	建築部	建築部	建築部	建築部	建築部
課長	課長補佐	係長	主査	技師	技師
				09	
原寸法				0 25 50 75	