

平成 28 年 10 月 19 日

堺 市

常磐西公園整備工事の設計図書の訂正について(通知)

常磐西公園整備工事の設計図書（設計書及び図面）について、下記のとおり、一部訂正しますので、お知らせいたします。

現在、堺市入札情報公開システムに掲載されている書類は訂正済みですので、再度ダウンロードしていただくか、お持ちの書類を訂正していただきますようお願いいたします。

なお、開札予定日時、入札書の提出期間の変更はありません。

ご迷惑をお掛けし、お詫び申し上げます。

記

1. 設計図書の訂正箇所

<設計書>

・内訳書

頁 0-0001 7 行目
頁 0-0001 8 行目
頁 0-0002 4 行目
頁 0-0002 7 行目
頁 0-0011 3・4 行目間に 1 行追加挿入
頁 0-0012 7 行目
頁 0-0024 3 行目

・代価表

頁 0-0027 欄外 2 行目
頁 0-0028 削除
頁 0-0029 削除
頁 0-0030 差し替え
頁 0-0033 欄外 2 行目
頁 0-0034 欄外 2・4 行目
頁 0-0035 欄外 2 行目
頁 0-0036 欄外 2 行目

頁 0-0045 欄外 4・6 行目

頁 0-0046 9 行目

第 0-0030 号代価表 「D 種（3 種）接地」を追加

・図面

3 頁

1 1 頁

2. 設計図書の訂正内容

<設計書>

・内訳書

訂正前	頁0-0001 7行目を修正 公園植栽工 支柱設置 二脚鳥居 添木付 樹高250cm以上	1	本		第0-0004号代価表
訂正後	鳥居型支柱 二脚鳥居支柱 (添木あり)	1	組		第0-0002号代価表
訂正前	頁0-0001 8行目を修正 酸素管 φ150	2	本		
訂正後	酸素管 φ150 L=1000mm/本	2	本		
訂正前	頁0-0002 4行目を修正 公園植栽工 支柱設置 二脚鳥居 添木付 樹高250cm以上	1	本		第0-0004号代価表
訂正後	鳥居型支柱 二脚鳥居支柱 (添木あり)	1	組		第0-0002号代価表
訂正前	頁0-0002 7行目を修正 公園植栽工 支柱設置 二脚鳥居 添木付 樹高250cm以上	1	本		第0-0004号代価表
訂正後	鳥居型支柱 二脚鳥居支柱 (添木あり)	1	組		第0-0002号代価表
訂正前	頁0-0011 3・4行目間に1行追加挿入 照明灯建柱 (公園照明) H:GL3.5m W:350kg以下	1	基		第0-0031号代価表
	基礎碎石 7.5cm超12.5cm以下 再生クラッシュラン RC-40	0.49	m ²		第0-0020号代価表
訂正後	照明灯建柱 (公園照明) H:GL3.5m W:350kg以下	1	基		第0-0029号代価表
	D種 (第3種) 接地 基礎工と同時施工	1	極		第0-0030号代価表
	基礎碎石 7.5cm超12.5cm以下 再生クラッシュラン RC-40	0.49	m ²		第0-0018号代価表
訂正前	頁0-0012 7行目を訂正 電線管	50	m		Y0X3J2BC4TU 単位数量:(10)
訂正後	電線管	78	m		Y0X3J2BC4TU 単位数量:(10)

頁0-0024 3行目を修正

訂正前	6	処分費 北区管内 As掘削ガラ処分地	10	m ³				
訂正後	6	処分費 北区管内 As掘削ガラ処分地	1	m ³				

・ 代価表

頁0-0027 欄外2行目を訂正

訂正前	A	樹木単価 (円/本)	=	樹木単価 (円/本)	
	B	樹木形状寸法	=5	高木幹周 40~60cm未満バックホウ使用	
	C	土壌改良剤使用量 (L/100本)	=	土壌改良剤使用量 (L/100本)	
訂正後	A	樹木単価 (円/本)	=	樹木単価 (円/本)	
	B	樹木形状寸法	=2	高木幹周 15~25cm未満	
	C	土壌改良剤使用量 (L/100本)	=	土壌改良剤使用量 (L/100本)	

頁 0-0028 削除

頁 0-0029 削除

頁 0-0030 差し替え

頁0-0030 差し替え前

第0-0004号代価表

公園植栽工 支柱設置	二脚鳥居 添木付 樹高250cm以上
------------	--------------------

頁0-0030

名称・規格	数量	単位	単価(円)	金額(円)	備考
公園植栽工 支柱設置 中木 二脚鳥居添木付 樹高 250cm以上	100.00	本			
諸雑費	1.00	式			
合計	100	本			
単位当り	1	本			
A 施工区分	=1	二脚鳥居 添木付 樹高250cm以上			
B 施工規模	=3	施工規模 10本未満			
C 時間的制約の有無	=3	≪条件不要≫			
D 植栽割増の有無	=1	植栽割増なし			

堺市

頁0-0030 差し替え後

第0-0002号代価表

鳥居型支柱	二脚鳥居支柱 (添木あり)
-------	---------------

頁0-0028

名称・規格	数量	単位	単価(円)	金額(円)	備考
杉丸太(素材) 長 0.6m 末口径 6.0cm	100.00	本			
杉丸太(素材) 長 1.8m 末口径 6.0cm	200.00	本			
杉丸太(素材) 長 4.0m 末口径 3.0cm	100.00	本			
土木一般世話役		人			
造園工		人			
普通作業員		人			
諸雑費		%			
植樹割増費		%			
合計	100	組			
単位当り	1	組			
A 工種	=2	二脚鳥居支柱 (添木あり)			
B 支柱丸太の種類	=1	素材			
C 植樹割増費の有無	=2	有			

頁0-0033 欄外2行目を訂正			
訂正前	A 施工区分	=3	中木 樹高100cm以上200cm未満
	B 施工規模	=6	施工規模 中木 10本未満
	C 時間的制約の有無	=3	〈条件不要〉
訂正後	A 施工区分	=3	中木 樹高100cm以上200cm未満
	B 施工規模	=5	施工規模 中木 10~50本未満
	C 時間的制約の有無	=3	〈条件不要〉
頁0-0034 欄外2・4行目を訂正			
訂正前	A 施工区分	=3	添柱形（1本形・竹） 樹高100cm以上
	B 施工規模	=3	施工規模 10本未満
	C 時間的制約の有無	=3	〈条件不要〉
	D 植栽割増の有無	=1	植栽割増なし
訂正後	A 施工区分	=3	添柱形（1本形・竹） 樹高100cm以上
	B 施工規模	=2	施工規模 10~50本未満
	C 時間的制約の有無	=3	〈条件不要〉
	D 植栽割増の有無	=2	植栽割増あり
頁0-0035 欄外2行目を訂正			
訂正前	A 施工区分	=3	中木 樹高100cm以上200cm未満
	B 施工規模	=6	施工規模 中木 10本未満
	C 時間的制約の有無	=3	〈条件不要〉
訂正後	A 施工区分	=3	中木 樹高100cm以上200cm未満
	B 施工規模	=5	施工規模 中木 10~50本未満
	C 時間的制約の有無	=3	〈条件不要〉
頁0-0036 欄外2行目を訂正			
訂正前	A 施工区分	=3	中木 樹高100cm以上200cm未満
	B 施工規模	=6	施工規模 中木 10本未満
	C 時間的制約の有無	=3	〈条件不要〉
訂正後	A 施工区分	=3	中木 樹高100cm以上200cm未満
	B 施工規模	=5	施工規模 中木 10~50本未満
	C 時間的制約の有無	=3	〈条件不要〉
頁0-0045 欄外4・6行目を訂正			
訂正前	C 標準締め後密度	=1	2.35t/m ³
	D 瀝青材料種類	=1	タカコート
	E 材料	=18	再生 密粒度（13）
	F 瀝青材料種類	=1	タカコート PK-4
	G アスファルト混合物小型車割増	=1	小型車割増なし
	I アスファルト混合物夜間割増	=1	夜間割増なし
訂正後	C 標準締め後密度	=1	2.35t/m ³
	D 瀝青材料種類	=2	アラカコート
	E 材料	=18	再生 密粒度（13）
	F 瀝青材料種類	=2	アラカコート PK-3
	G アスファルト混合物小型車割増	=1	小型車割増なし
	I アスファルト混合物夜間割増	=1	夜間割増なし
頁0-0046 9行目を訂正			
訂正前	アスファルト乳剤 PK-4 タックコート用	1.69%	アスファルト乳剤 PK-4 タックコート用
訂正後	アスファルト乳剤 PK-3 プライムコート用	4.81%	アスファルト乳剤 PK-3 プライムコート用

第 0-0030 号代価表「D種（3種）接地」を追加


第0-0030号代価表

D種（第3種）接地

基礎工と同時に施工


頁0-0066

名称・規格	数量	単位	単価(円)	金額(円)	備考
電工		人			
接地棒 φ10 L=1,000mm	1				
諸雑費	1	式			
単位当り	1	極			

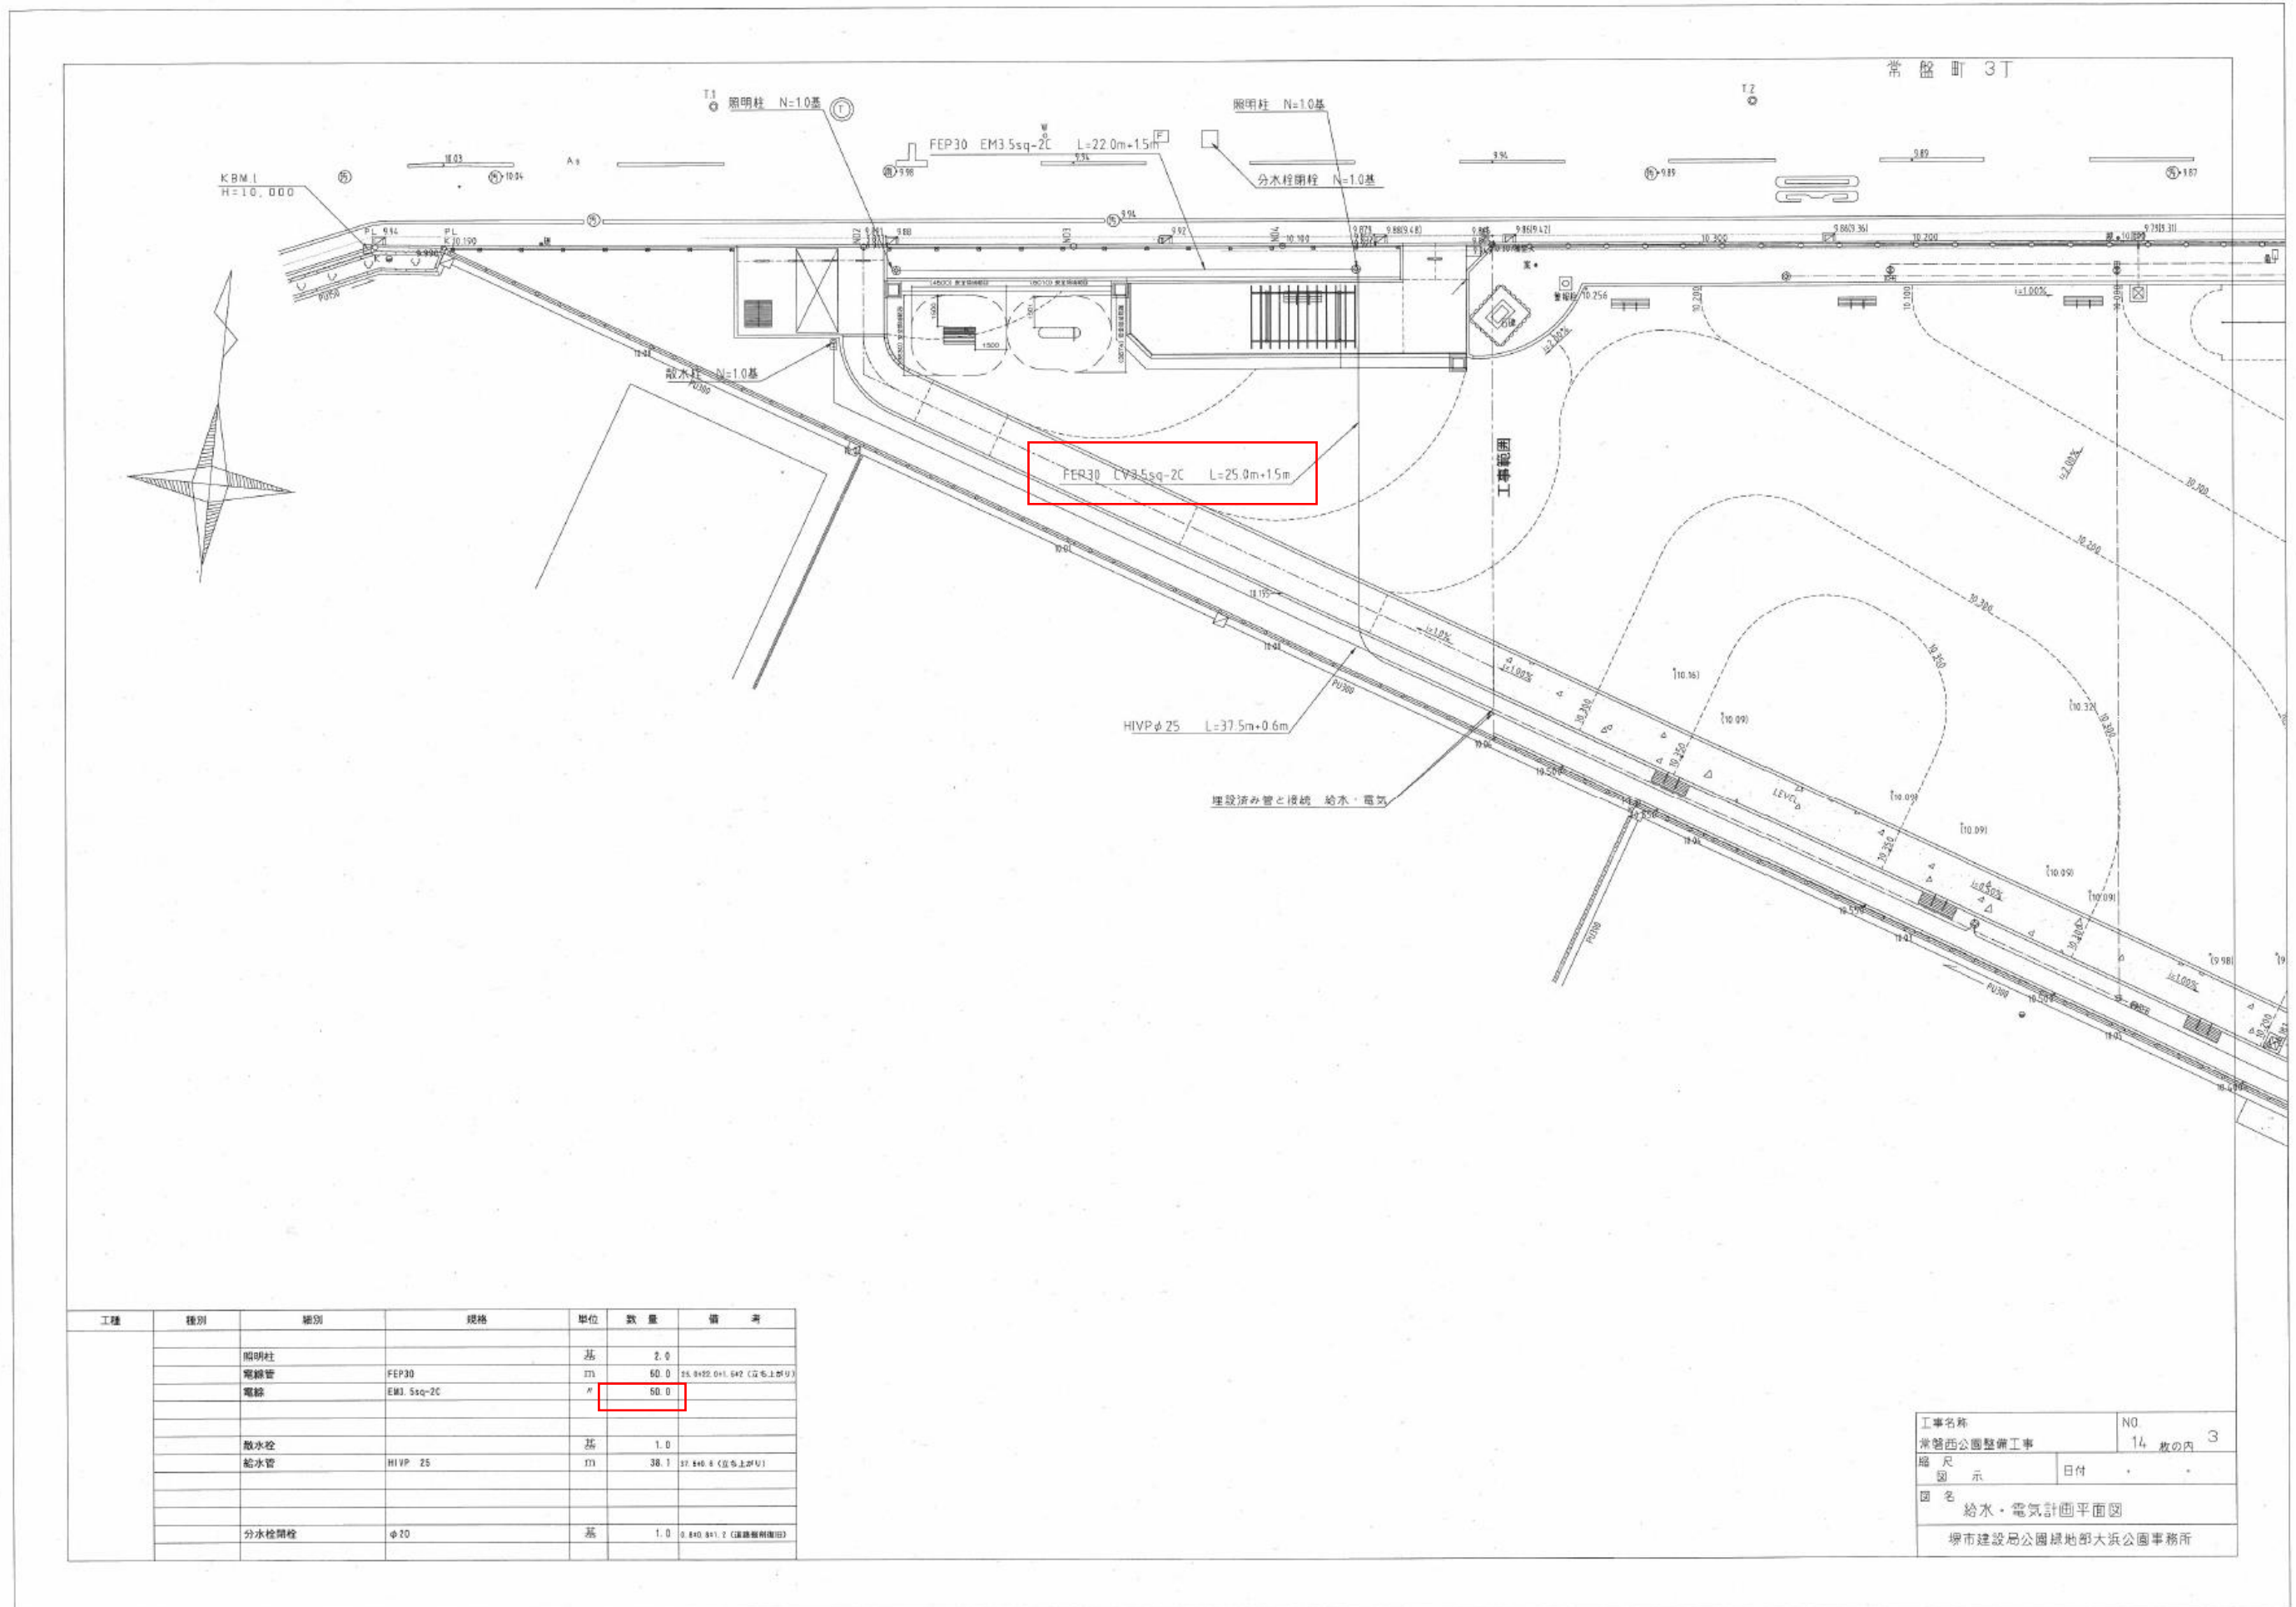

工種	種別	細別	規格	単位	数量	備考
		照明柱		基	2.0	
		電線管	FER30	m	50.0	25.9422.0+1.542 (直上張り)
		電線	EM3.5sq-2C	m	50.0	
		放水栓		基	1.0	
		給水管	HIVP 25	m	38.1	37.548.8 (直上張り)
		分水栓附柱	φ20	基	1.0	8.840.8+1.2 (直上張り)

工事名称
 常盤西公園整備工事
 縮尺
 1:1000
 図名
 給水・電気計画平面図
 日付
 . . .
 NO.
 14 枚の内 3
 堺市建設局公園緑地部大浜公園事務所

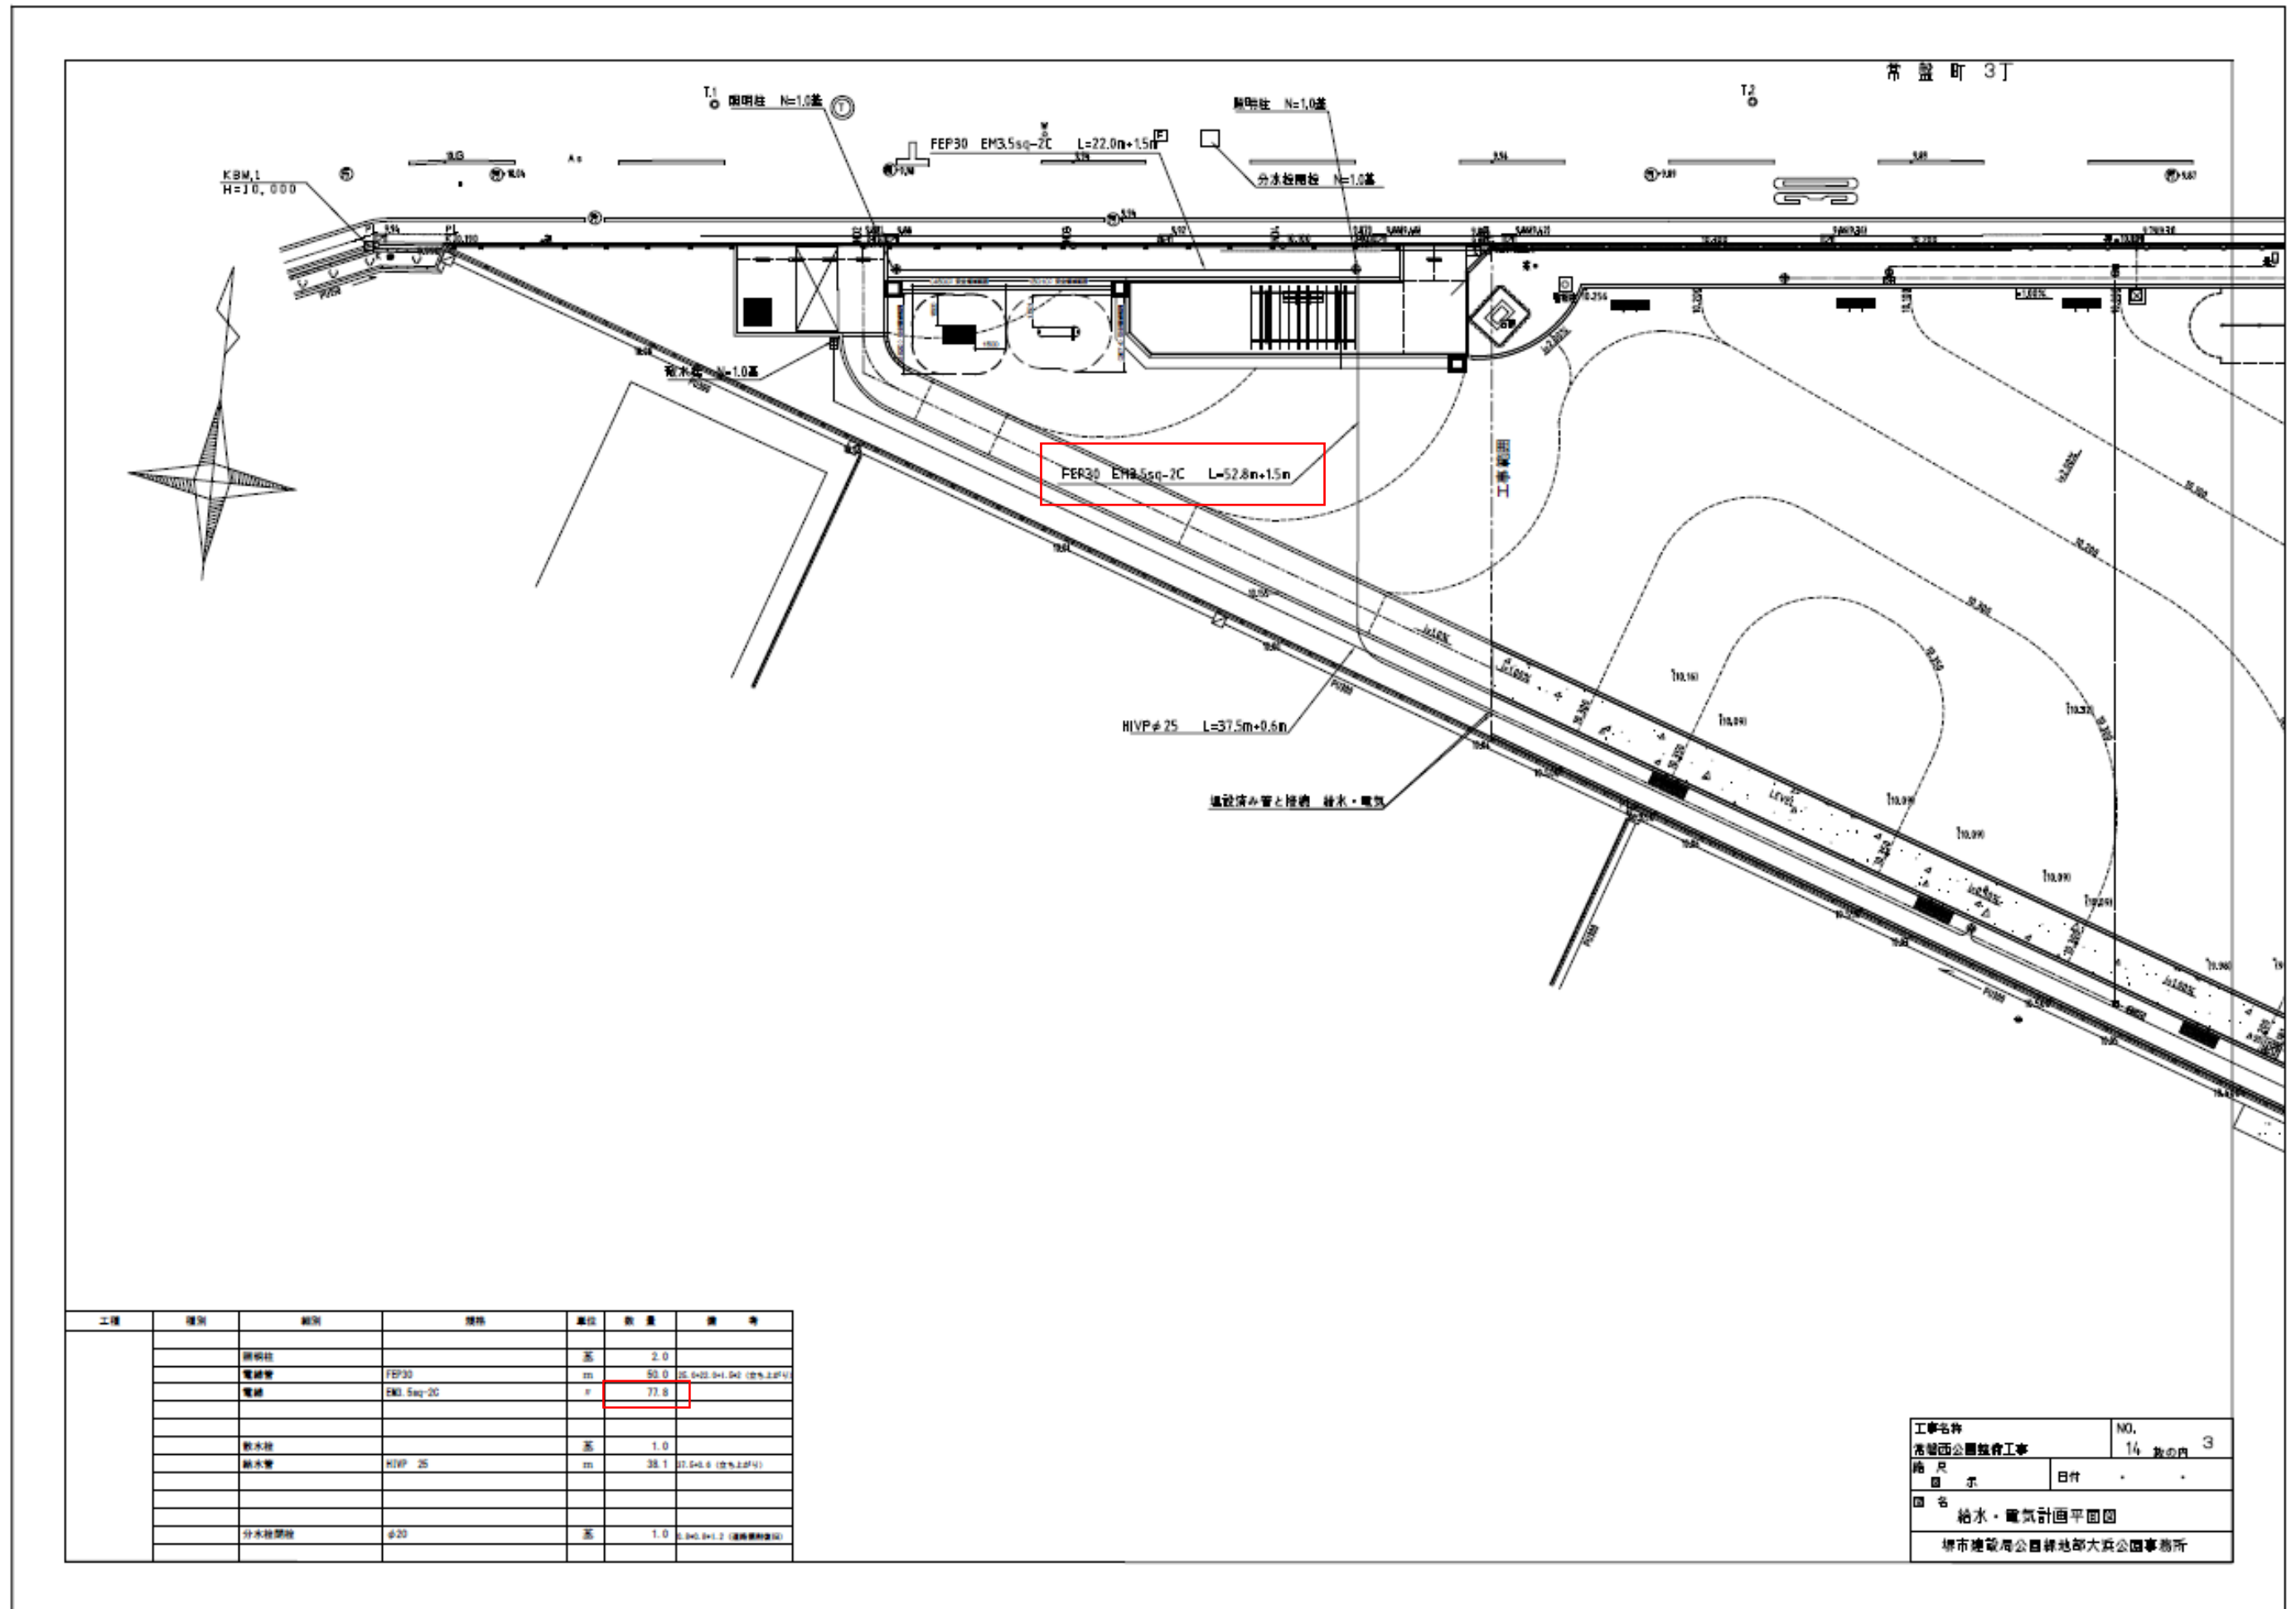

照明柱・電線管布設








目録参照工事(C/D)



MO 門壁-1・2


S=1:20

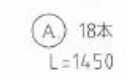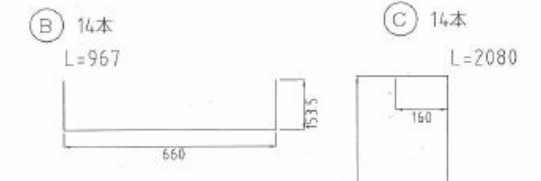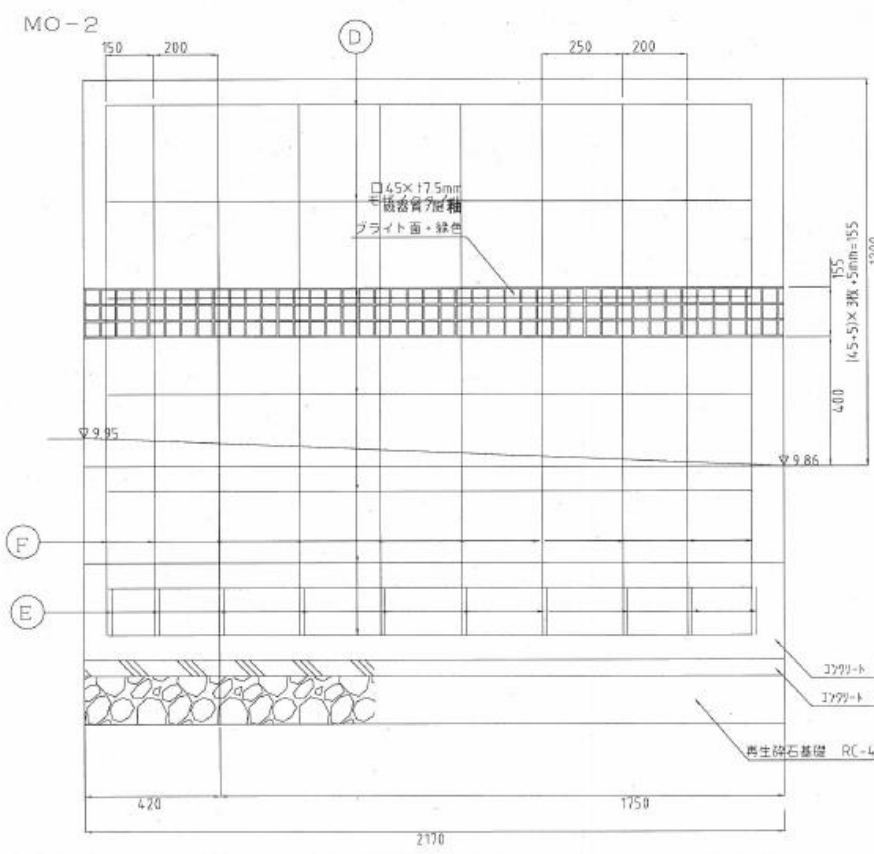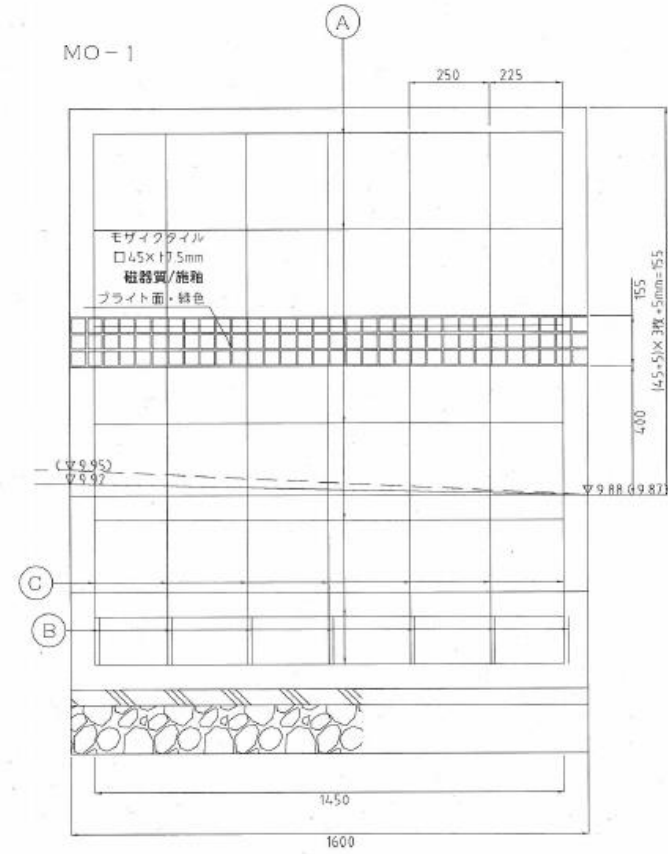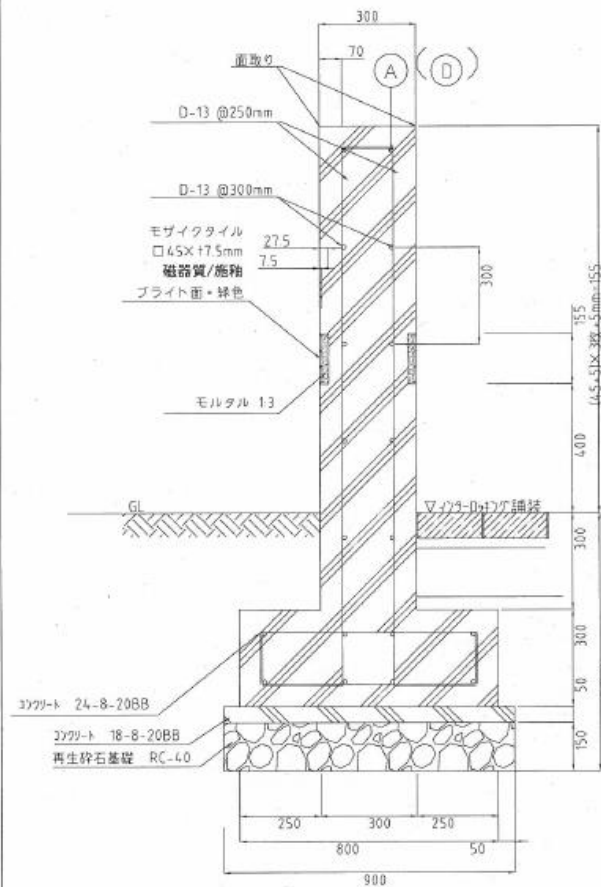

※鉄筋の材質はSD295Aとする。
※コンクリート打ち直し仕上げ部分は発水処理とする。




工事名称	常盤西公園整備工事	NO	11
縮尺	図示	日付	・
図名	詳細図-4		
堺市建設局公園緑地部大浜公園事務所			

照明柱・電線管布設

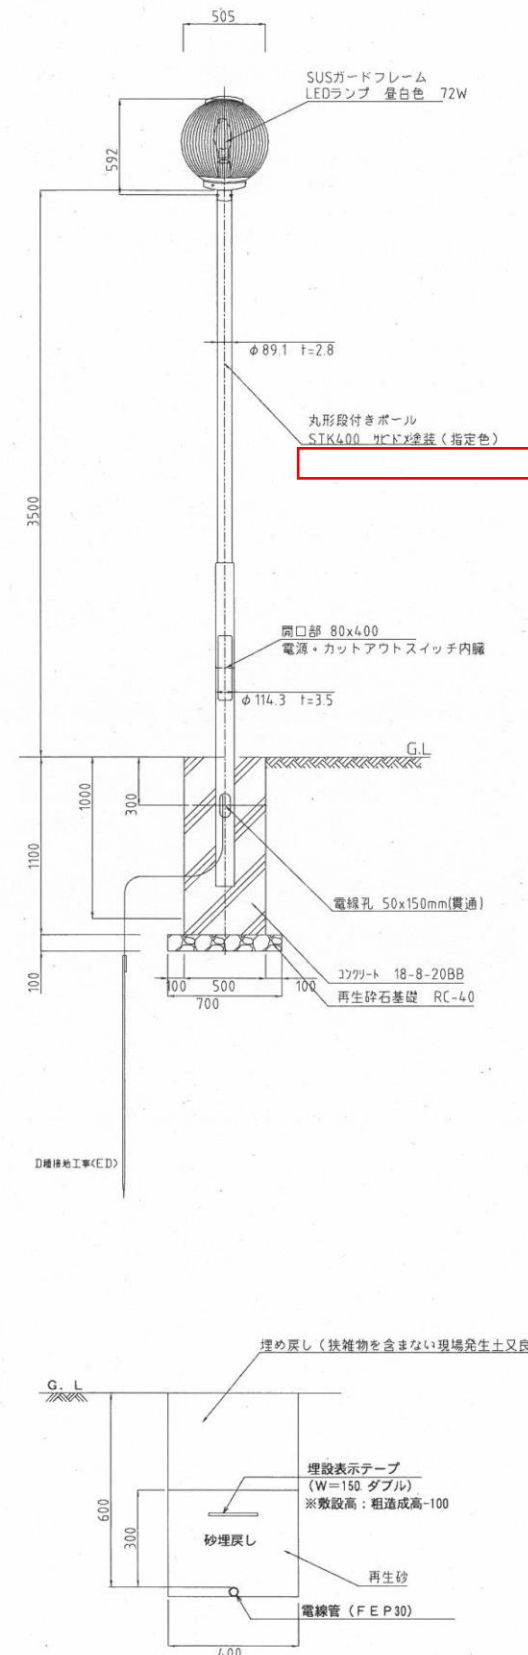

MO 門壁-1・2

S=120

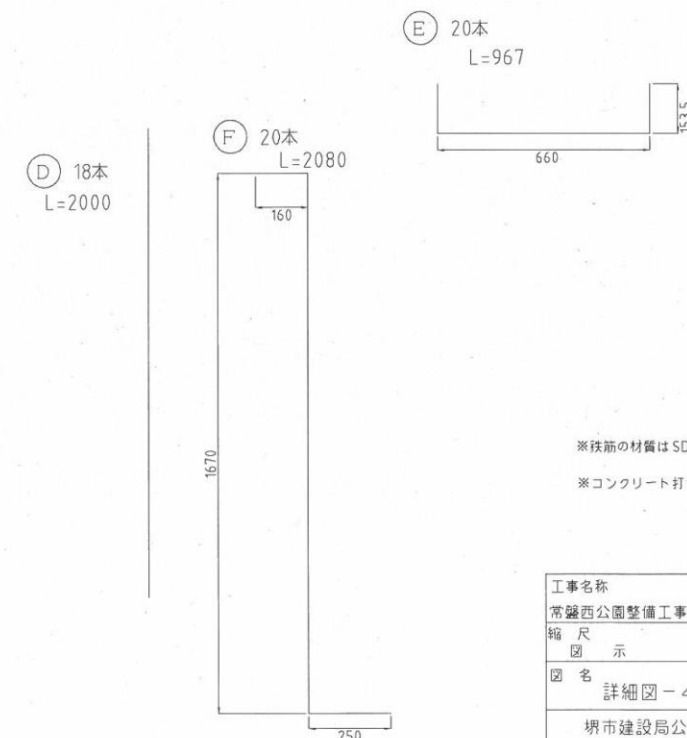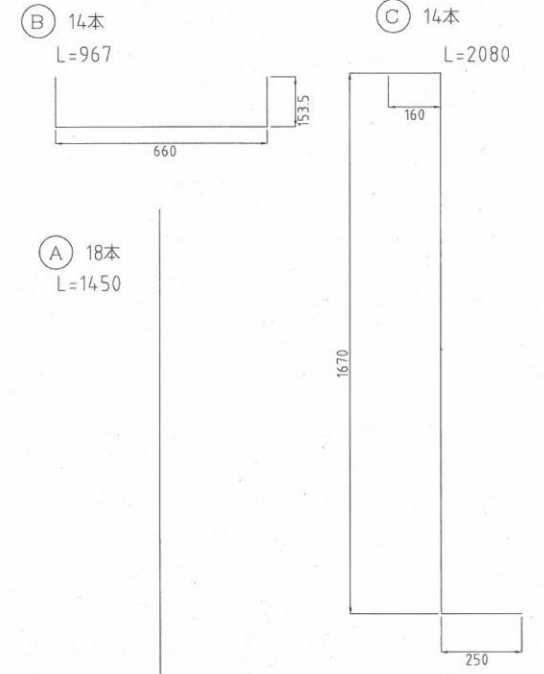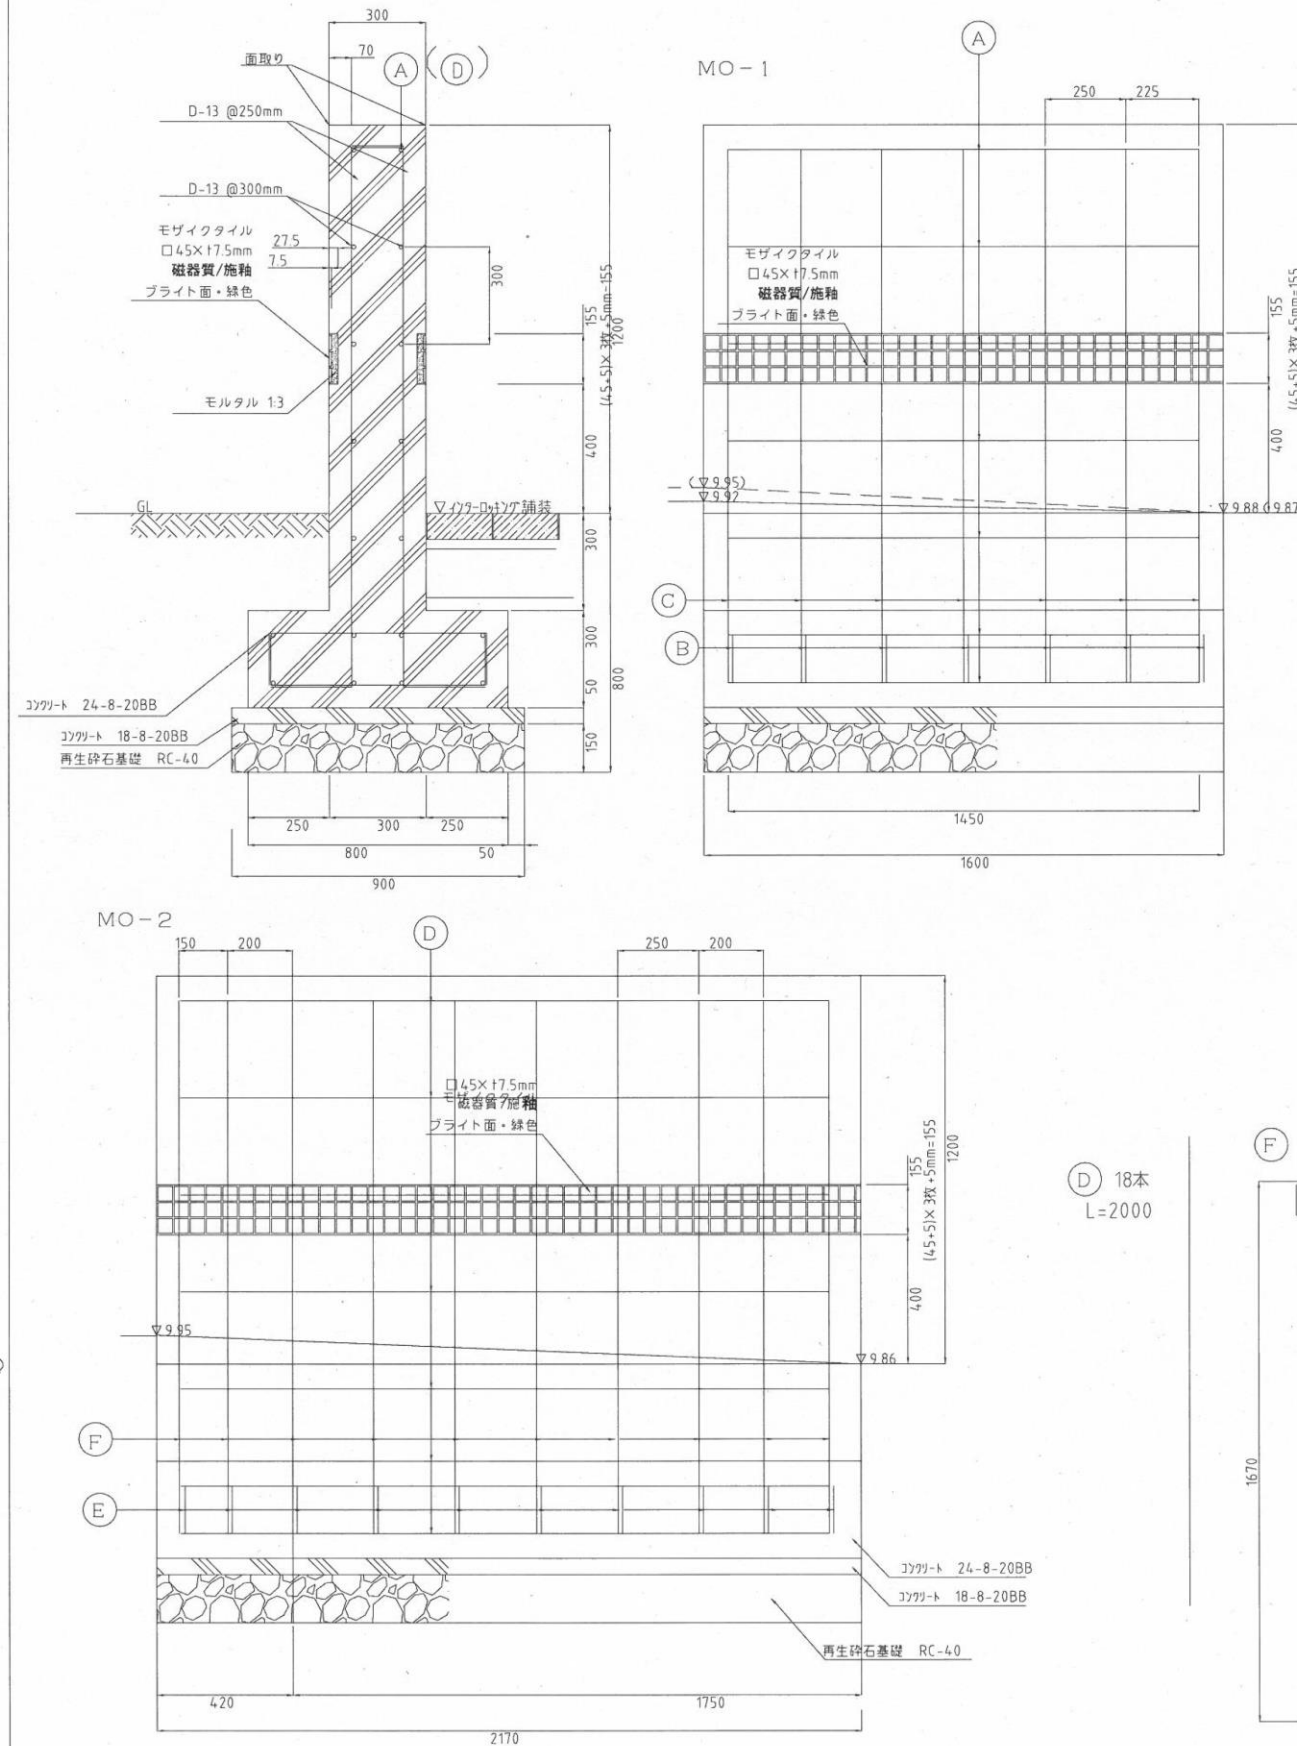

※鉄筋の材質はSD295Aとする。
※コンクリート打ち直し仕上げ部分は発水処理とする。

工事名称	常盤西公園整備工事	NO.	11
縮尺	図示	日付	・
図名	詳細図-4		
堺市建設局公園緑地部大浜公園事務所			

※※本工事費※※

費目・工種・施工名称	数量	単位	単価(円)	金額(円)	備考
※※本工事費※※					
1 植栽					YOWZZ
	1	式			
2 植栽工					YOW3D
	1	式			
3 高木植栽工					YOW3D2AI
	1	式			
4 高木植栽1 クスノキ					YOW3D2AI59S
	1	本			単位数量 (1)
6 植栽工(高木)クスノキ H3.5-C0.21-W1.0 植樹割増 有					第0-0001号代価表
	1	本			
6 鳥居型支柱 二脚鳥居支柱(添木あり)					第0-0002号代価表
	1	組			
6 酸素管 φ150 L=1000mm/本					
	2	本			
6 酸素管キャップ 先端保護材					
	4	個			

※※本工事費※※

費目・工種・施工名称	数量	単位	単価(円)	金額(円)	備考
6 黒曜石系パーライト					
	80	L			
4 高木植栽2 ヤマザクラ					YOW3D2AI59S
	2	本			単位数量 (1)
6 植栽工(高木)ヤマザクラ H3.0-C0.12-W0.8 植樹割増 有					
	1	本			第0-0003号代価表
6 鳥居型支柱 二脚鳥居支柱(添木あり)					
	1	組			第0-0002号代価表
4 高木植栽3 クロガネモチ					YOW3D2AI59S
	4	本			単位数量 (1)
6 植栽工(高木)クロガネモチ H3.0-C0.12-W0.7 植樹割増 有					
	1	本			第0-0004号代価表
6 鳥居型支柱 二脚鳥居支柱(添木あり)					
	1	組			第0-0002号代価表
3 中低木植栽工					YOW3D2AJ
	1	式			
4 中低木植栽1 ニオイヒバ					YOW3D2AJ59U
	7	本			単位数量 (1)

※※本工事費※※

費目・工種・施工名称	数量	単位	単価(円)	金額(円)	備考
3 照明設備工					Y0X3J2BA
	1	式			
4 照明灯					Y0X3J2BA4TQ
	2	基			単位数量 (1)
6 照明灯建柱 (公園照明) H: GL 3.5m W: 350kg以下					
	1	基			第0-0029号代価表
6 D種(第3種)接地 基礎工と同時施工					
	1	極			第0-0030号代価表
6 基礎碎石 7.5cm超12.5cm以下 再生クラッシュラン RC-40					
	0.49	m ²			第0-0018号代価表
6 型枠 一般型枠 小型構造物					
	2.2	m ²			第0-0019号代価表
6 コンクリート 小型構造物 18-8-20高炉 打設地上高さ2m以下					
	0.25	m ³			第0-0020号代価表
4 材料費①(共通仮設費対象外) LED照明灯具					Y0X3J2BA4TQ
	2	箇所			単位数量 (1)
5 諸経費(共通仮設費)対象外					
	1	式			

※※本工事費※※

費目・工種・施工名称	数量	単位	単価(円)	金額(円)	備考
6 LEDライトバルブ 72Wランプ	1	個			
6 LEDライトバルブ 2W電源ユニット	1	個			
6 HID用ポールライト	1	基			
4 材料費② その他資材	2	箇所			Y0X3J2BA4TQ 単位数量 (1)
6 丸型段付ポール GL=3.5M 埋込式	1	基			
6 カットアウトスイッチ(ノーヒューズ)	1	個			
3 電線管路工	1	式			Y0X3J2BC
4 電線管	78	m			Y0X3J2BC4TU 単位数量 (10)
6 地中管路 FEP30	10	m			第0-0031号代価表

※本工事費※

費目・工種・施工名称	数量	単位	単価(円)	金額(円)	備考
6 処分費 残土処分	1	m ³			第0-0062号代価表
4 アス殻運搬処理	0.2	m ³			Y10432F66WM 単位数量 (1)
6 殻運搬 舗装版破碎 機械積込(小規模土工)	1	m ³			第0-0063号代価表
6 処分費 北区管内 As掘削ガラ処分地	1	m ³			
直接工事費					
共通仮設費(率分)					
1 共通仮設費(積上分計)					
2 共通仮設費(その他積上分)	1	式			YZ111
3 運搬費	1	式			YZ111001

第0-0001号代価表

植栽工（高木）クスノキ

H3.5-C0.21-W1.0
植樹割増 有

頁0-0027

名称・規格	数量	単位	単価(円)	金額(円)	備考
樹木	100.00	本			
土木一般世話役		人			
造園工		人			
普通作業員		人			
諸雑費	1.00	式			
植樹割増費		%			
合計	100	本			
単位当り	1	本			
A 樹木単価 (円/本)	=	樹木単価 (円/本)			
B 樹木形状寸法	=2	高木幹周15~25cm未満			
C 土壤改良剤使用量 (L/100本)	=	土壤改良剤使用量 (L/100本)			
D 土壤改良剤単価 (円/L)	=	土壤改良剤単価 (円/L)			
E 植樹割増の有無	=2	植樹割増 有			
F RTC賃料補正 (1+α) 標準=省略	=	RTC賃料補正 (1+α) 標準=省略			

名 称 ・ 規 格	数 量	単 位	単 価(円)	金 額(円)	備 考
杉丸太（素材） 長 0.6 m 末口径 6.0 cm	100.00	本			
杉丸太（素材） 長 1.8 m 末口径 6.0 cm	200.00	本			
杉丸太（素材） 長 4.0 m 末口径 3.0 cm	100.00	本			
土木一般世話役		人			
造園工		人			
普通作業員		人			
諸雑費		%			
植樹割増費		%			
合計	100	組			
単位当り	1	組			
A 工種	=2	二脚鳥居支柱（添木あり）			
B 支柱丸太の種別	=1	素材			
C 植樹割増費の有無	=2	有			

名称・規格	数量	単位	単価(円)	金額(円)	備考
公園植栽工 植樹工 中木 樹高 100cm以上200cm未満	100.00	本			
樹木	100.00	本			
植栽割増		%			
諸雑費	1.00	式			
合計	100	本			
単位当り	1	本			
A 施工区分	=3	中木 樹高100cm以上200cm未満			
B 施工規模	=5	施工規模 中木 10~50本未満			
C 時間的制約の有無	=3	《条件不要》			
D 植栽割増の有無	=2	植栽割増あり			
E 樹木計上の有無	=1	樹木計上あり			
F 土壌改良材計上の有無	=2	土壌改良材計上なし			
G 樹木単価 (円/本) E = 1時入力	=	樹木単価 (円/本) E = 1時入力			

第0-0006号代価表

公園植栽工 支柱設置

添柱形（1本形・竹） 樹高100cm以上

頁0-0032

名称・規格	数量	単位	単価(円)	金額(円)	備考
公園植栽工 支柱設置 中木 添柱形（1本形・竹） 樹高 100cm以上	100.00	本			
植栽割増		%			
諸雑費	1.00	式			
合計	100	本			
単位当り	1	本			
A 施工区分	=3	添柱形（1本形・竹） 樹高100cm以上			
B 施工規模	=2	施工規模 10～50本未満			
C 時間的制約の有無	=3	《条件不要》			
D 植栽割増の有無	=2	植栽割増あり			

名称・規格	数量	単位	単価(円)	金額(円)	備考
公園植栽工 植樹工 中木 樹高 100cm以上200cm未満	100.00	本			
樹木	100.00	本			
植栽割増		%			
諸雑費	1.00	式			
合計	100	本			
単位当り	1	本			
A 施工区分	=3	中木 樹高100cm以上200cm未満			
B 施工規模	=5	施工規模 中木 10~50本未満			
C 時間的制約の有無	=3	《条件不要》			
D 植栽割増の有無	=2	植栽割増あり			
E 樹木計上の有無	=1	樹木計上あり			
F 土壌改良材計上の有無	=2	土壌改良材計上なし			
G 樹木単価 (円/本) E = 1時入力	=	樹木単価 (円/本) E = 1時入力			

名称・規格	数量	単位	単価(円)	金額(円)	備考
公園植栽工 植樹工 中木 樹高 100cm以上200cm未満	100.00	本			
樹木	100.00	本			
植栽割増		%			
諸雑費	1.00	式			
合計	100	本			
単位当り	1	本			
A 施工区分	=3	中木 樹高100cm以上200cm未満			
B 施工規模	=5	施工規模 中木 10~50本未満			
C 時間的制約の有無	=3	《条件不要》			
D 植栽割増の有無	=2	植栽割増あり			
E 樹木計上の有無	=1	樹木計上あり			
F 土壌改良材計上の有無	=2	土壌改良材計上なし			
G 樹木単価 (円/本) E = 1時入力	=	樹木単価 (円/本) E = 1時入力			

第0-0015号代価表

仮復旧表層（車道）

45mm以上55mm未満
1.4m未満

施工パッケージ

m² 当り

頁0-0043

機械構成比 K : 0.46%

労務構成比 R : 38.86%

材料構成比 Z : 60.68%

市場単価構成比 S : 0.00%

標準単価 P :

2,486.8

代表機労材規格(積算地区)	構成比	単価(積算地区)	代表機労材規格(東京地区)	単価(東京地区)	備考
積算単価			標準単価		P'
【補正式】					
《機械補正》					
《労務補正》					
《材料補正》					
《全体補正》					
【入力条件】					
A 平均厚さ	=3	45mm以上55mm未満			
B 平均幅員	=1	1.4m未満			
C 標準締固め後密度	=1	2.35t/m ³			
D 瀝青材料種類	=2	プライムコート			
E 材料	=18	再生 密粒度(13)			
F 瀝青材料種類	=2	プライムコート PK-3			
G アスファルト混合物小型車割増	=1	小型車割増なし			
I アスファルト混合物夜間割増	=1	夜間割増なし			
J 豪雪割増	=1	豪雪割増 工種条件と同じ(豪雪割増なし)			

* 構成比の値については、施工パッケージ型積算方式の標準単価表の機労材構成比を表示しています。

機械構成比 K : 0.46%

労務構成比 R : 38.86%

材料構成比 Z : 60.68%

市場単価構成比 S : 0.00%

標準単価 P :

2,486.8

代表機労材規格(積算地区)	構成比	単価(積算地区)	代表機労材規格(東京地区)	単価(東京地区)	備考
振動ローラ [舗装用・ハンドガイド式] 質量0.5～0.6 t	0.26%		振動ローラ [舗装用・ハンドガイド式] 質量0.5～0.6 t		K1
振動コンパクト [前進型] 質量40～60 kg	0.14%		振動コンパクト [前進型] 質量40～60 kg		K2
その他(機械)	0.06%		その他(機械)		K9
特殊作業員	17.37%		特殊作業員		R1
普通作業員	12.16%		普通作業員		R2
土木一般世話役	3.69%		土木一般世話役		R3
その他(労務)	5.64%		その他(労務)		R9
再生アスファルト混合物 密粒度(13)	55.67%		アスファルト混合物 密粒度(20)		Z1
アスファルト乳剤 PK-3 プライムコート用	4.81%		アスファルト乳剤 PK-3 プライムコート用		Z2
ガソリン レギュラー スタンド渡し	0.13%		ガソリン レギュラー スタンド		Z3
軽油 小型ローリー渡し(4kL積載車)	0.04%		軽油 1.2号 パトロール給油		Z4

*構成比の値については、施工パッケージ型積算方式の標準単価表の機労材構成比を表示しています。

第0-0030号代価表

D種（第3種）接地

基礎工と同時施工

頁0-0066

名称・規格	数量	単位	単価(円)	金額(円)	備考
電工		人			
接地棒 φ10 L=1,000mm	1				
諸雑費	1	式			
単位当り	1	極			