

令和3年4月20日
堺市

金岡北中学校長寿命化改修工事の設計図書の訂正について（通知）

金岡北中学校長寿命化改修工事の設計図書等（図面及び参考内訳明細書）について、下記の通り、一部訂正しますので、お知らせします。

現在、堺市入札情報公開システムに掲載されている書類は訂正済みですので、再度、ダウンロードしていただくか、お持ちの書類を訂正していただきますようお願いいたします。

なお、開札予定日時、入札書の提出期間の変更はありません。

ご迷惑をお掛けし、お詫び申し上げます。

記

1. 図面の訂正

・訂正箇所

図面 A56、A57

2. 参考内訳明細書の訂正

・訂正箇所

参考内訳明細書（建築工事） P52

3. 図面の訂正および補足説明について

図面の訂正後抜粋資料において、項目の訂正および補足説明を行っている部分について、雲マークで表現していますので、訂正前訂正後の図面を比較し、ご確認ください。

4. 参考内訳明細書の訂正について


参考内訳明細書の、訂正抜粋資料において、訂正部分については、網掛けで表現していますので、公告日当初の参考内訳明細書と比較し、ご確認ください。

図面正誤表


工事名称：金岡北中学校長寿命化改修工事

図面No.	図面名称	訂正箇所	誤	正	備考
A/056	新設EV廻り詳細図(2) (改修図)	1階平面図詳細図(改修後) 山留の仕様	山留め 軽量鋼矢板 3面引き抜き 校舎側面存置	山留め H鋼横矢板(引抜き) H200 × 200、@ 1, 200、L=5m 横矢板 t 30	訂正
A/056	新設EV廻り詳細図(2) (改修図)	1階平面図詳細図(改修後) 山留の仕様		山留め H鋼横矢板(引抜き) H200 × 200、@ 1, 200、L=6.2m 横矢板 t 30	追記
A/056	新設EV廻り詳細図(2) (改修図)	1階平面図詳細図(改修後) 山留の仕様		山留め H鋼横矢板(引抜き) H200 × 200、@ 1, 200、L=5m 横矢板 t 30	追記
A/056	新設EV廻り詳細図(2) (改修図)	1階平面図詳細図(改修後) 山留の仕様		山留め H鋼横矢板(存置) H200 × 200、@ 1, 200、L=6.2m 横矢板 t 30	追記
A/056	新設EV廻り詳細図(2) (改修図)	1階平面図詳細図(改修後) 山留の仕様		※横矢板 t 30はすべて引抜きとする。	追記
A/057	新設EV廻り詳細図(3) (改修図)	A-A 断面詳細図(改修後) 山留の仕様	軽量鋼矢板 存置	山留め H鋼横矢板(存置) H200 × 200、@ 1, 200 横矢板 t 30	訂正
A/057	新設EV廻り詳細図(3) (改修図)	A-A 断面詳細図(改修後) 山留の仕様		山留め H鋼横矢板(引抜き) H200 × 200、@ 1, 200 横矢板 t 30	追記
A/057	新設EV廻り詳細図(3) (改修図)	A-A 断面詳細図(改修後) 山留の仕様		※横矢板 t 30はすべて引抜きとする。	追記

図面No.	図 面 名 称	訂 正 箇 所	誤	正	備 考
A/057	新設EV廻り詳細図 (3) (改修図)	B-B 断面詳細図(改修後) 山留の仕様		山留め H鋼横矢板(引抜き) H200 × 200、@ 1, 200 横矢板 t 30	追記
A/057	新設EV廻り詳細図 (3) (改修図)	B-B 断面詳細図(改修後) 山留の仕様		山留め H鋼横矢板(引抜き) H200 × 200、@ 1, 200 横矢板 t 30	追記

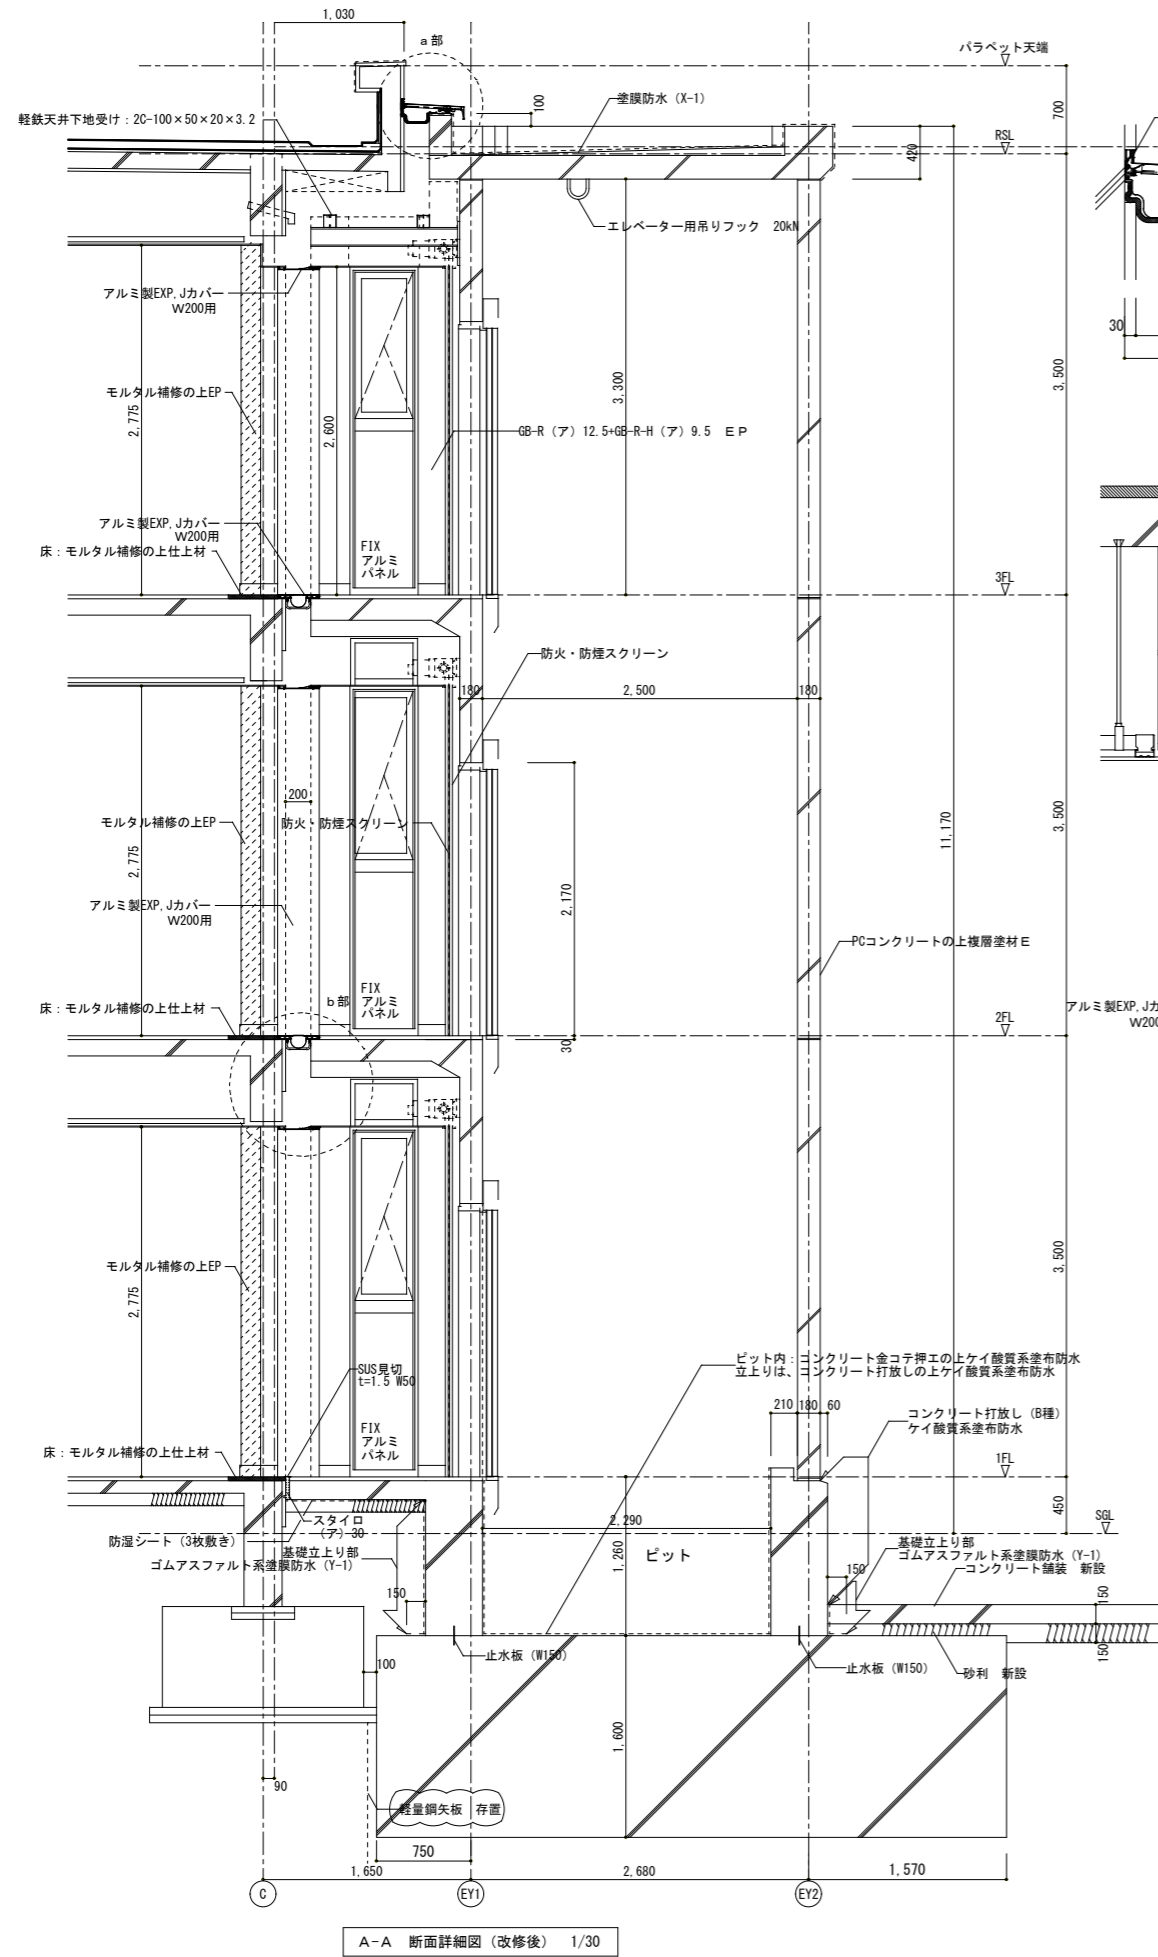


A-A 断面詳細図 (改修後) 1/30

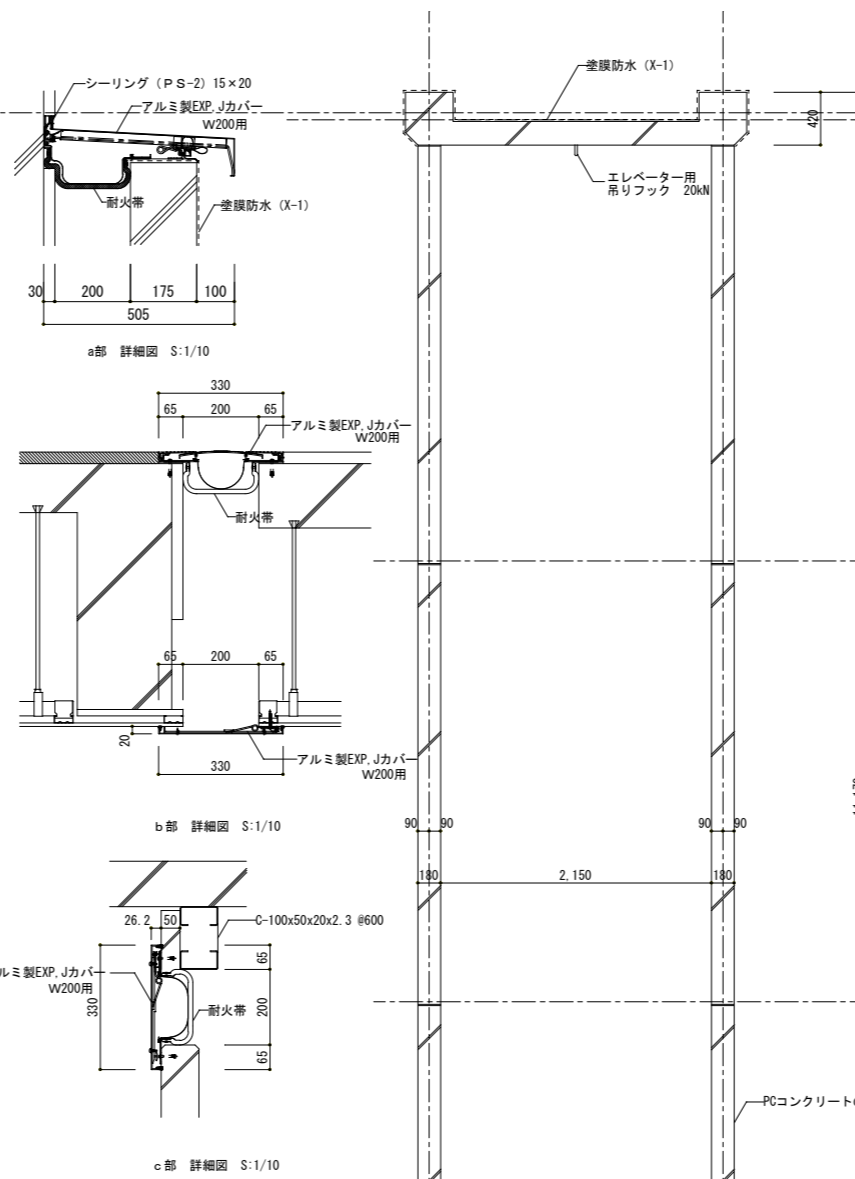


a部 詳細図 S:1/10

b部 詳細図 S:1/10

c部 詳細図 S:1/10

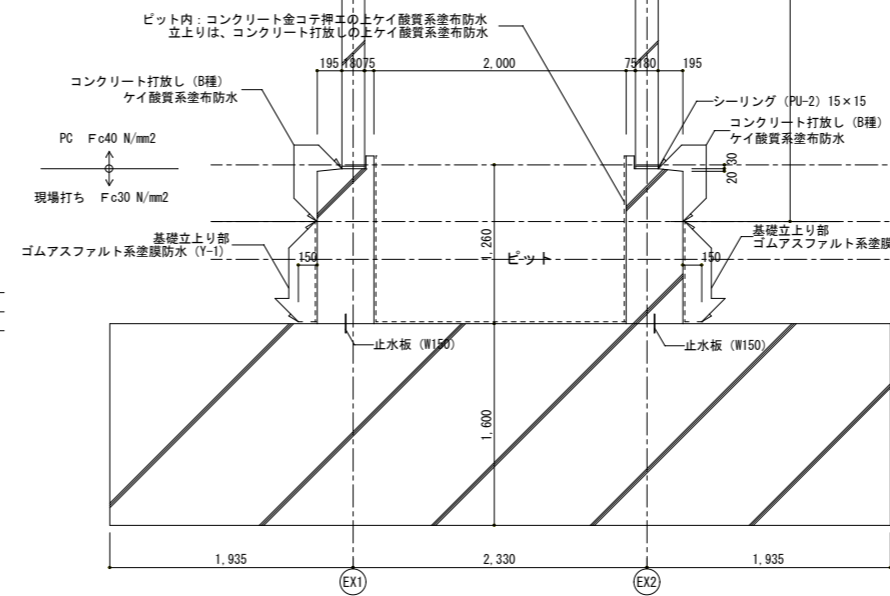


B-B 断面詳細図 (改修後) 1/30

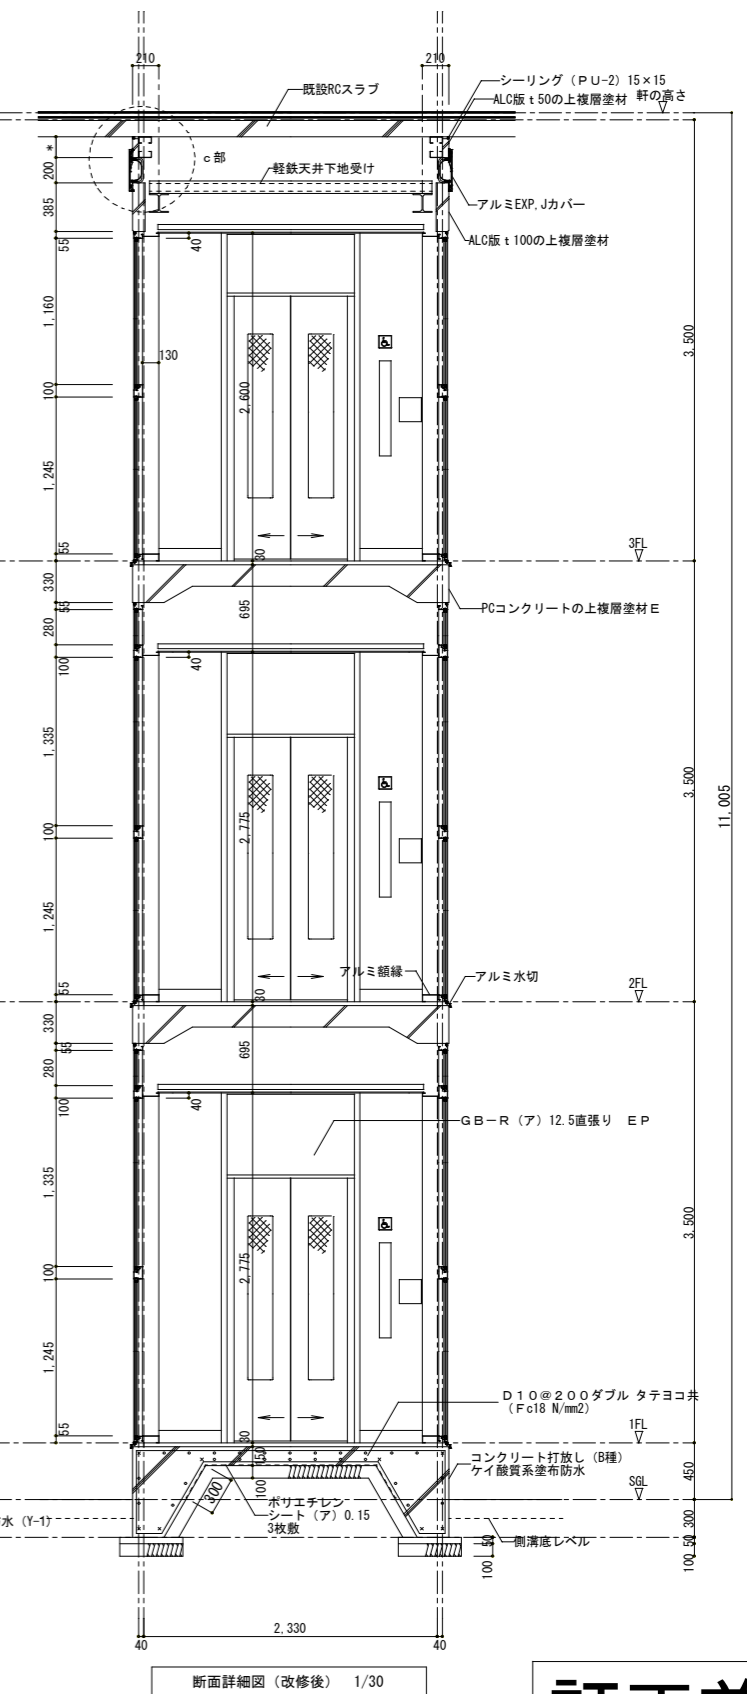

断面詳細図 (改修後) 1/30

訂正前

工事名称	金岡北中学校長寿命化改修工事		
図面名称	新設 EV廻り詳細図 (3) 改修図		
A 3縮尺	1/60	A 1縮尺	1/30
堺市 建築都市局 建築部	図面番号	A/57	
原寸図	0 25 50 75		

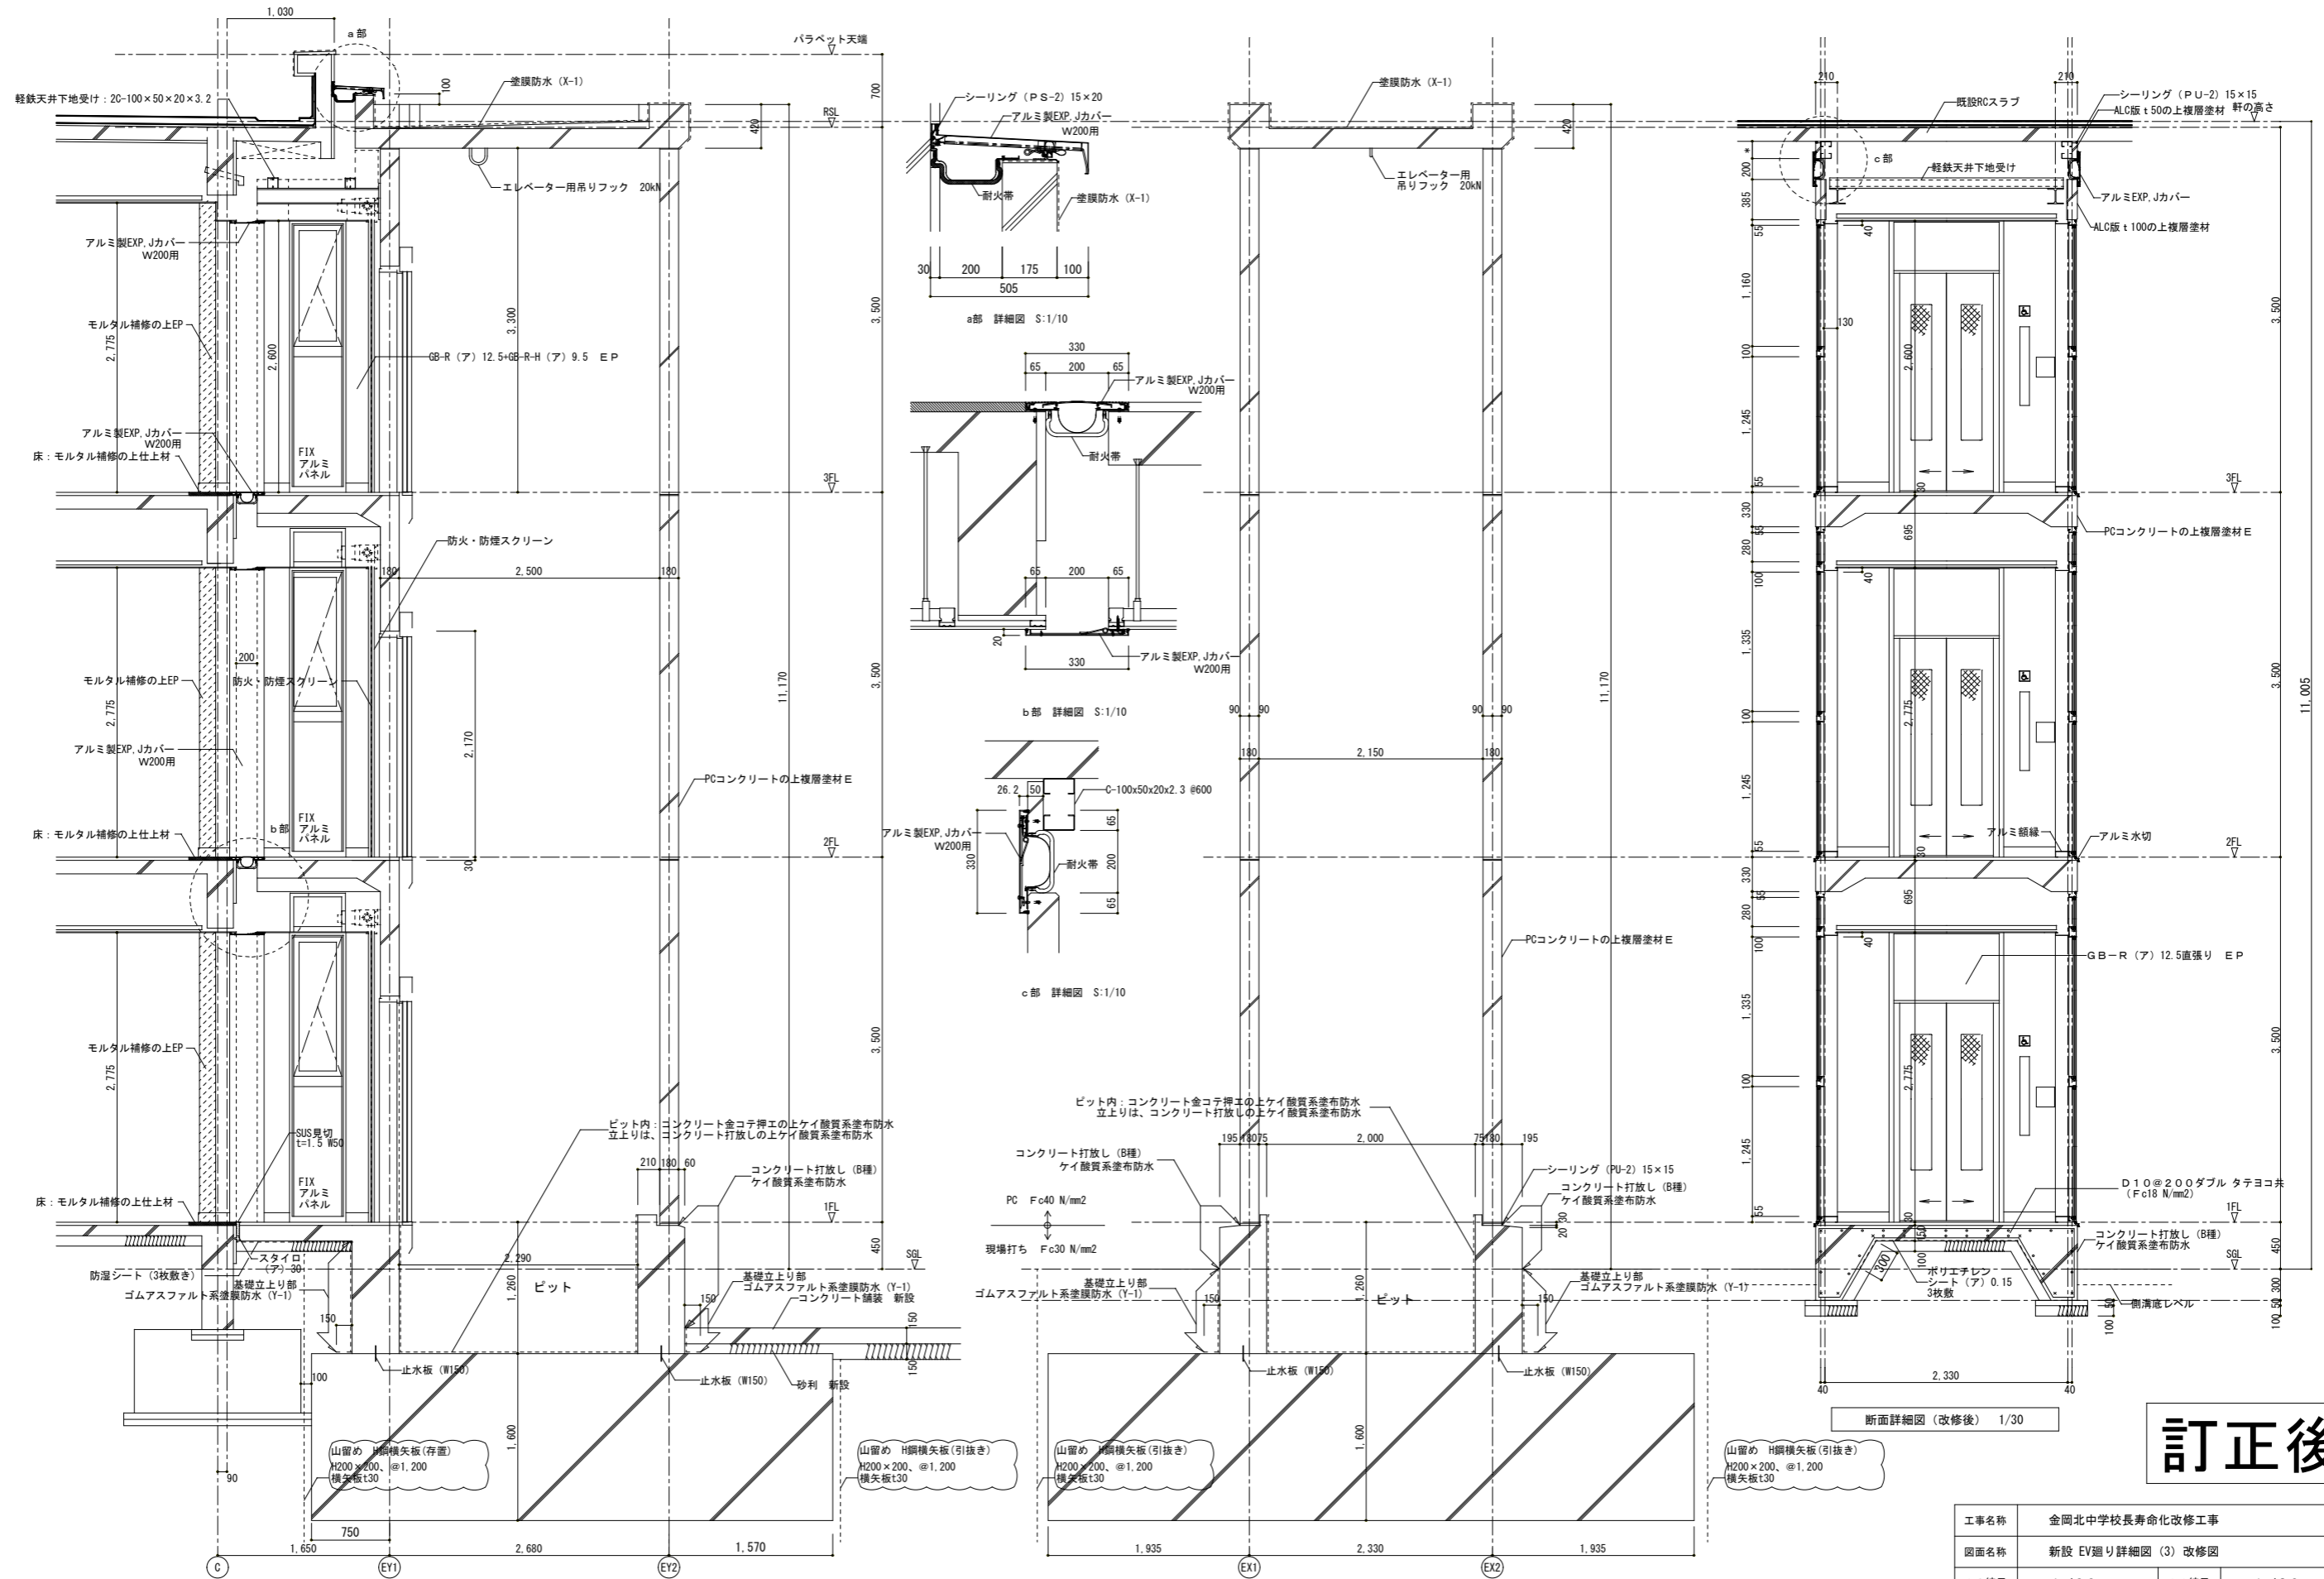

A-A 断面詳細図 (改修後) 1/30

B-B 断面詳細図 (改修後) 1/30

断面詳細図 (改修後) 1/30

※横矢板t30はすべて引抜きとする。

訂正後

工事名称	金岡北中学校長寿命化改修工事		
図面名称	新設 EV廻り詳細図 (3) 改修図		
A 3縮尺	1/60	A 1縮尺	1/30
堺市 建築都市局 建築部	図面番号	A/57	
原寸図	0 25 50 75		

