

令和 5 年度第 1 回
堺市都市計画審議会



議 案 書 資 料

令和5年度 第1回

堺市都市計画審議会付議案件一覧表


議案 番号	案 件 名	決定 権者	頁
183	特定生産緑地の指定について	市 (指定)	2

位置図

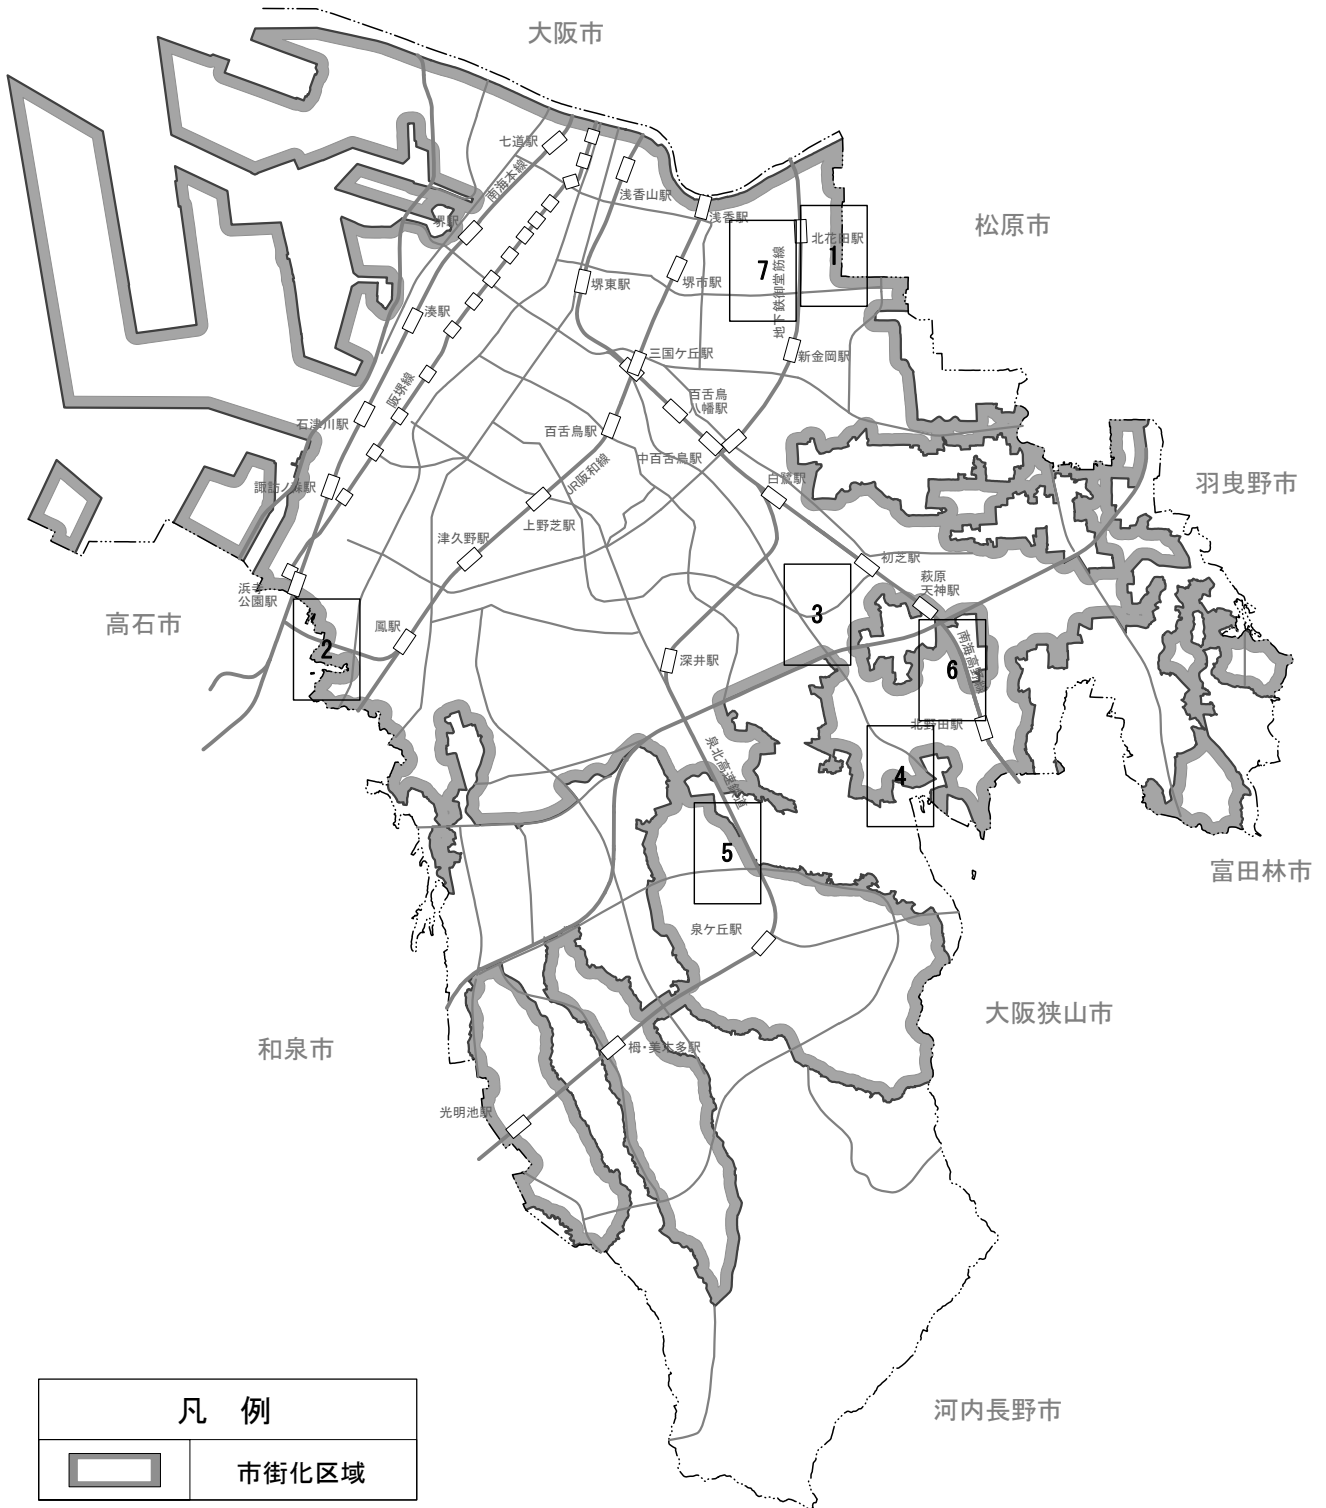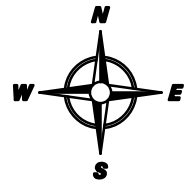

凡 例	
	市街化区域


議第183号 特定生産緑地の指定について（諮問）

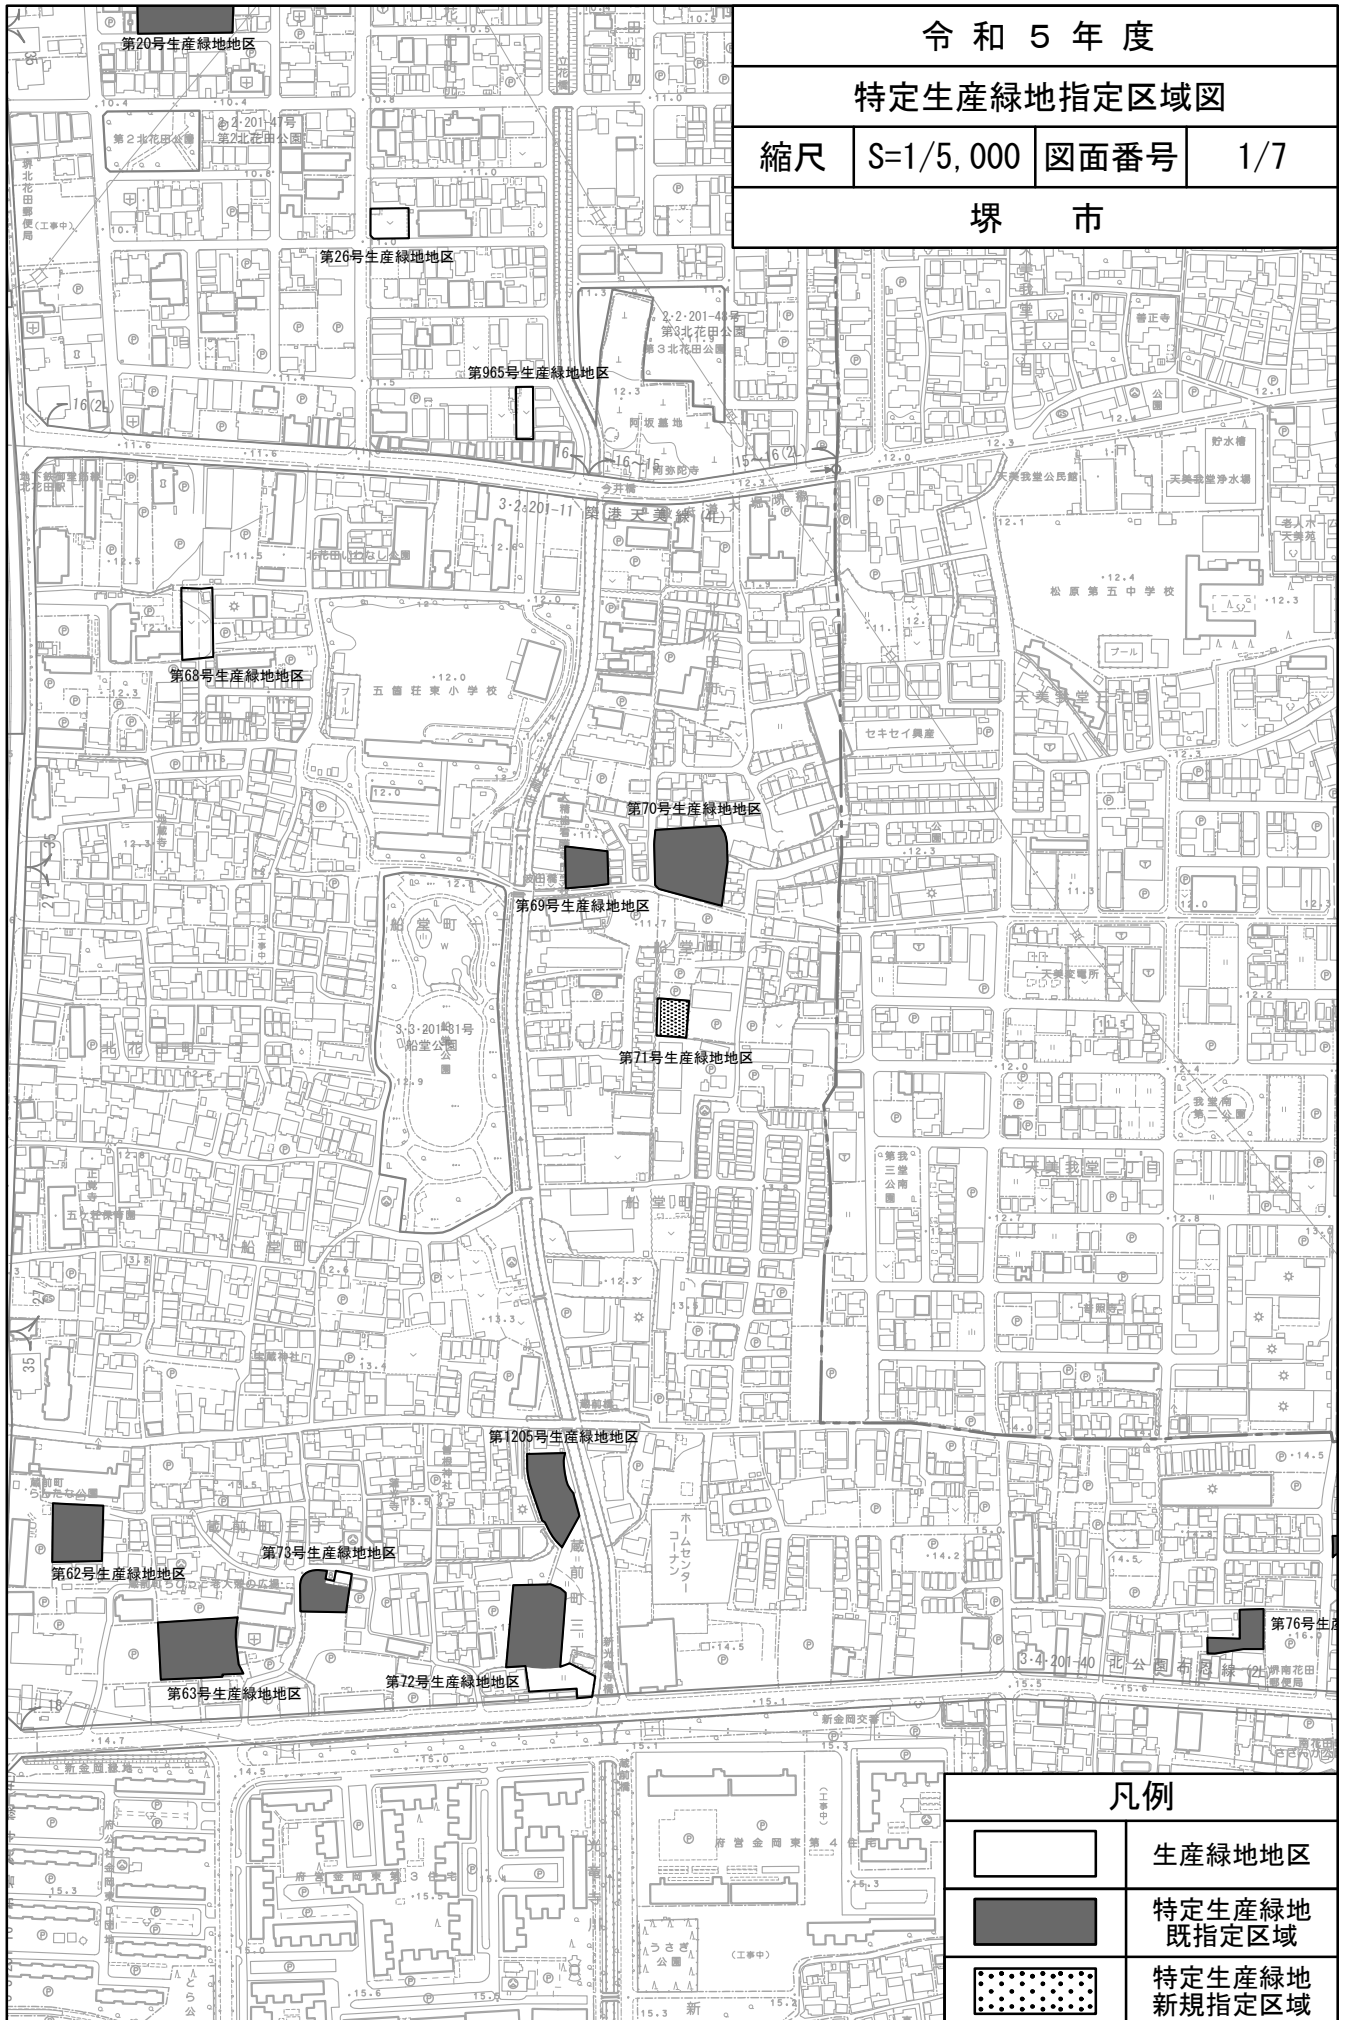

令和5年度			
特定生産緑地指定区域図			
縮尺	S=1/5,000	図面番号	1/7
堺市			

凡例	
	生産緑地地区
	特定生産緑地 既指定区域
	特定生産緑地 新規指定区域

令和5年度			
特定生産緑地指定区域図			
縮尺	S=1/5,000	図面番号	2/7
堺市			

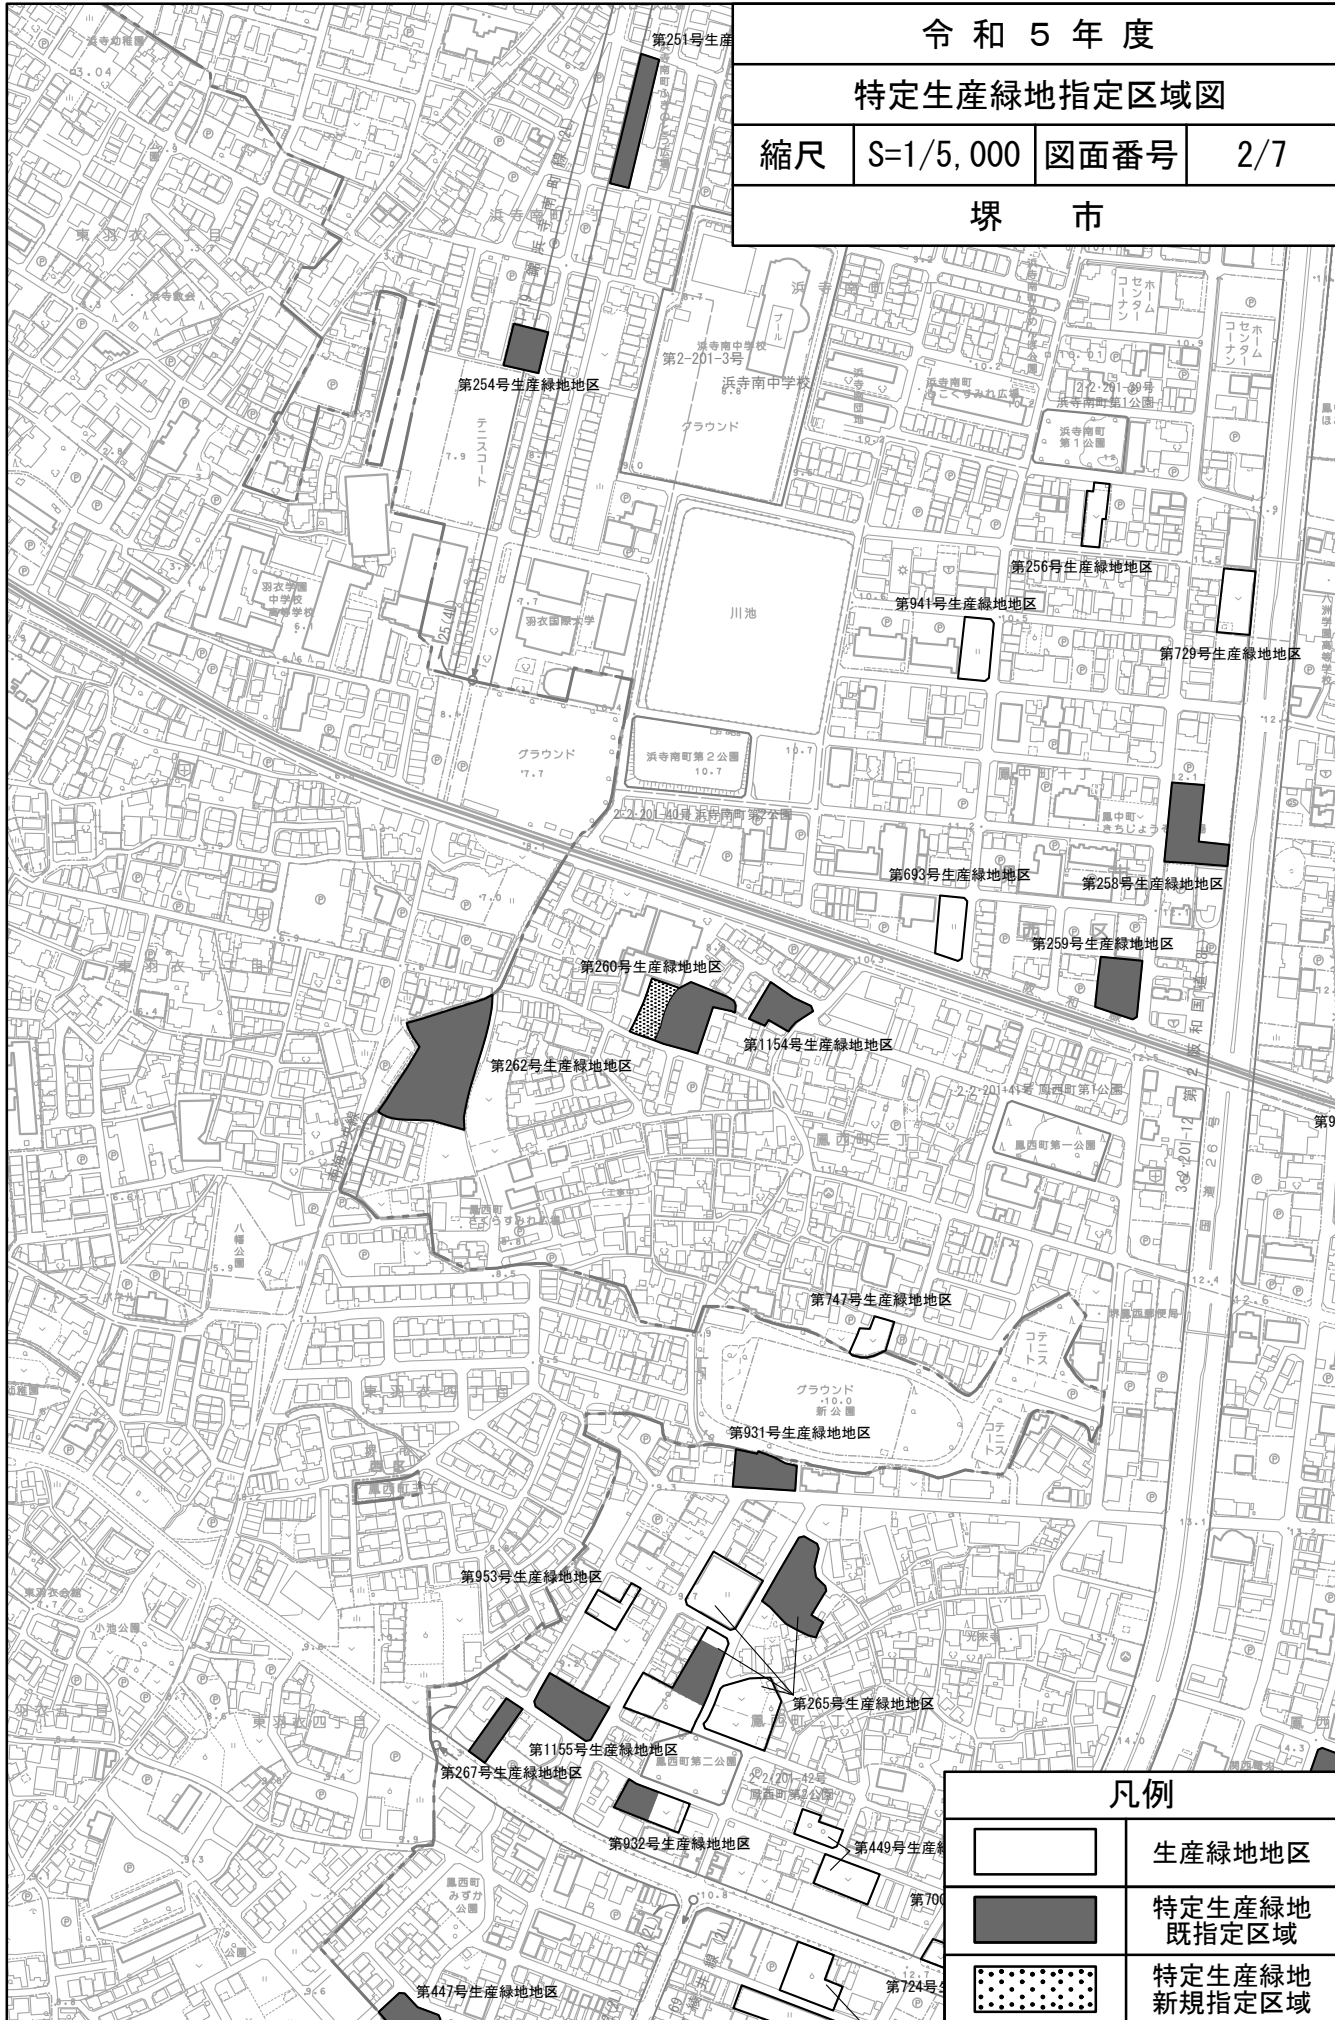

凡例	
	生産緑地地区
	特定生産緑地 既指定区域
	特定生産緑地 新規指定区域


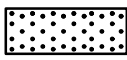
令和5年度
特定生産緑地指定区域図

縮尺 S=1/5,000 図面番号 3/7

堺市



凡例


	生産緑地地区
	特定生産緑地 既指定区域
	特定生産緑地 新規指定区域

令和5年度

特定生産緑地指定区域図

縮尺 S=1/5,000 図面番号 5/7


堺市

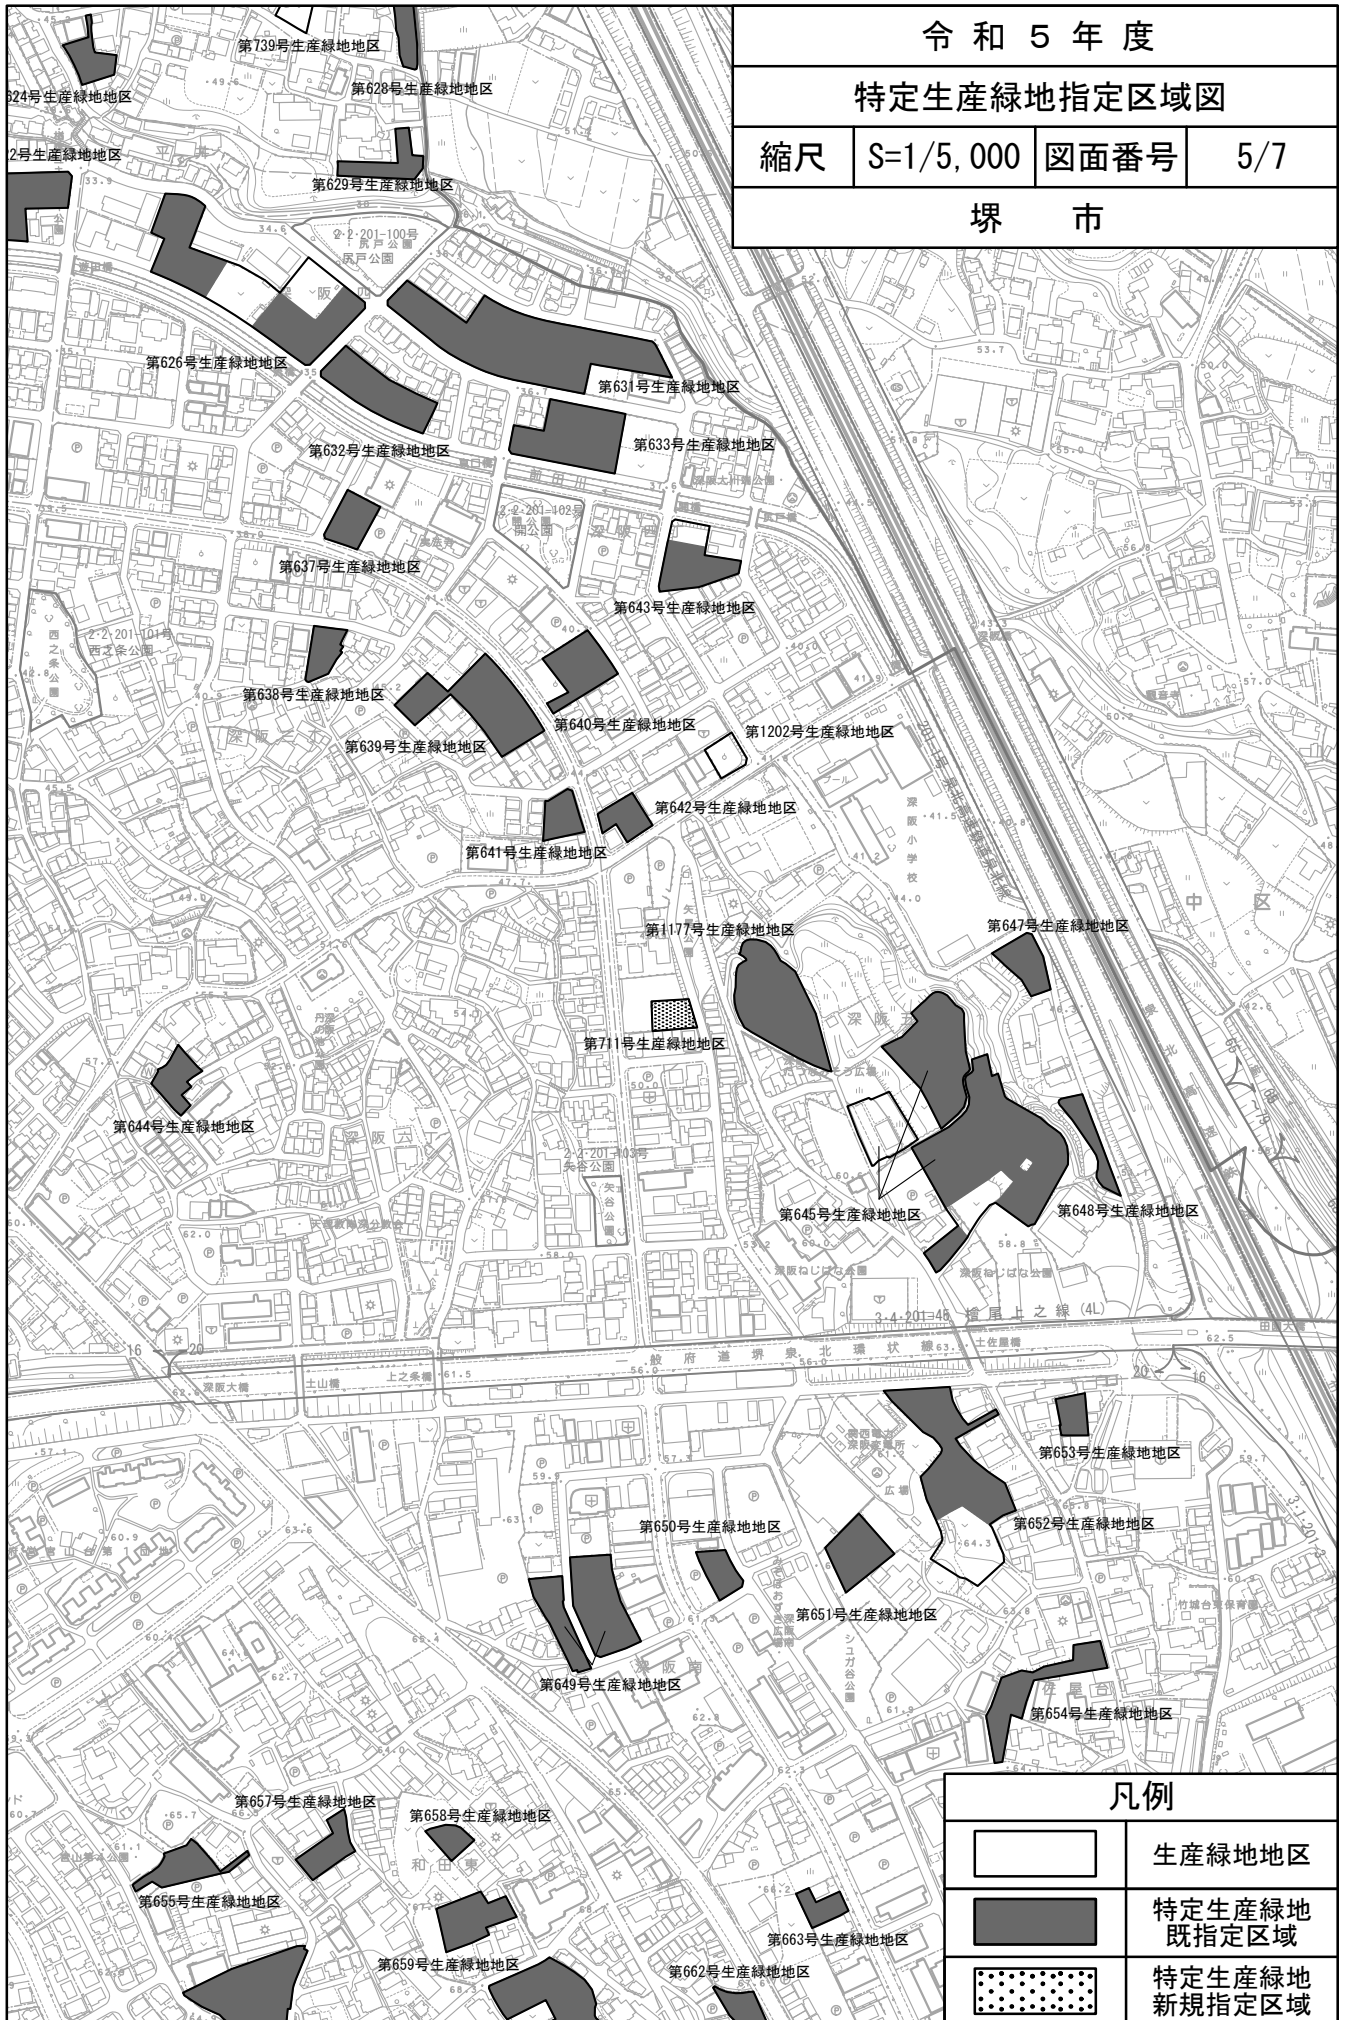

令和5年度
特定生産緑地指定区域図

縮尺 S=1/5,000 図面番号 7/7

堺市

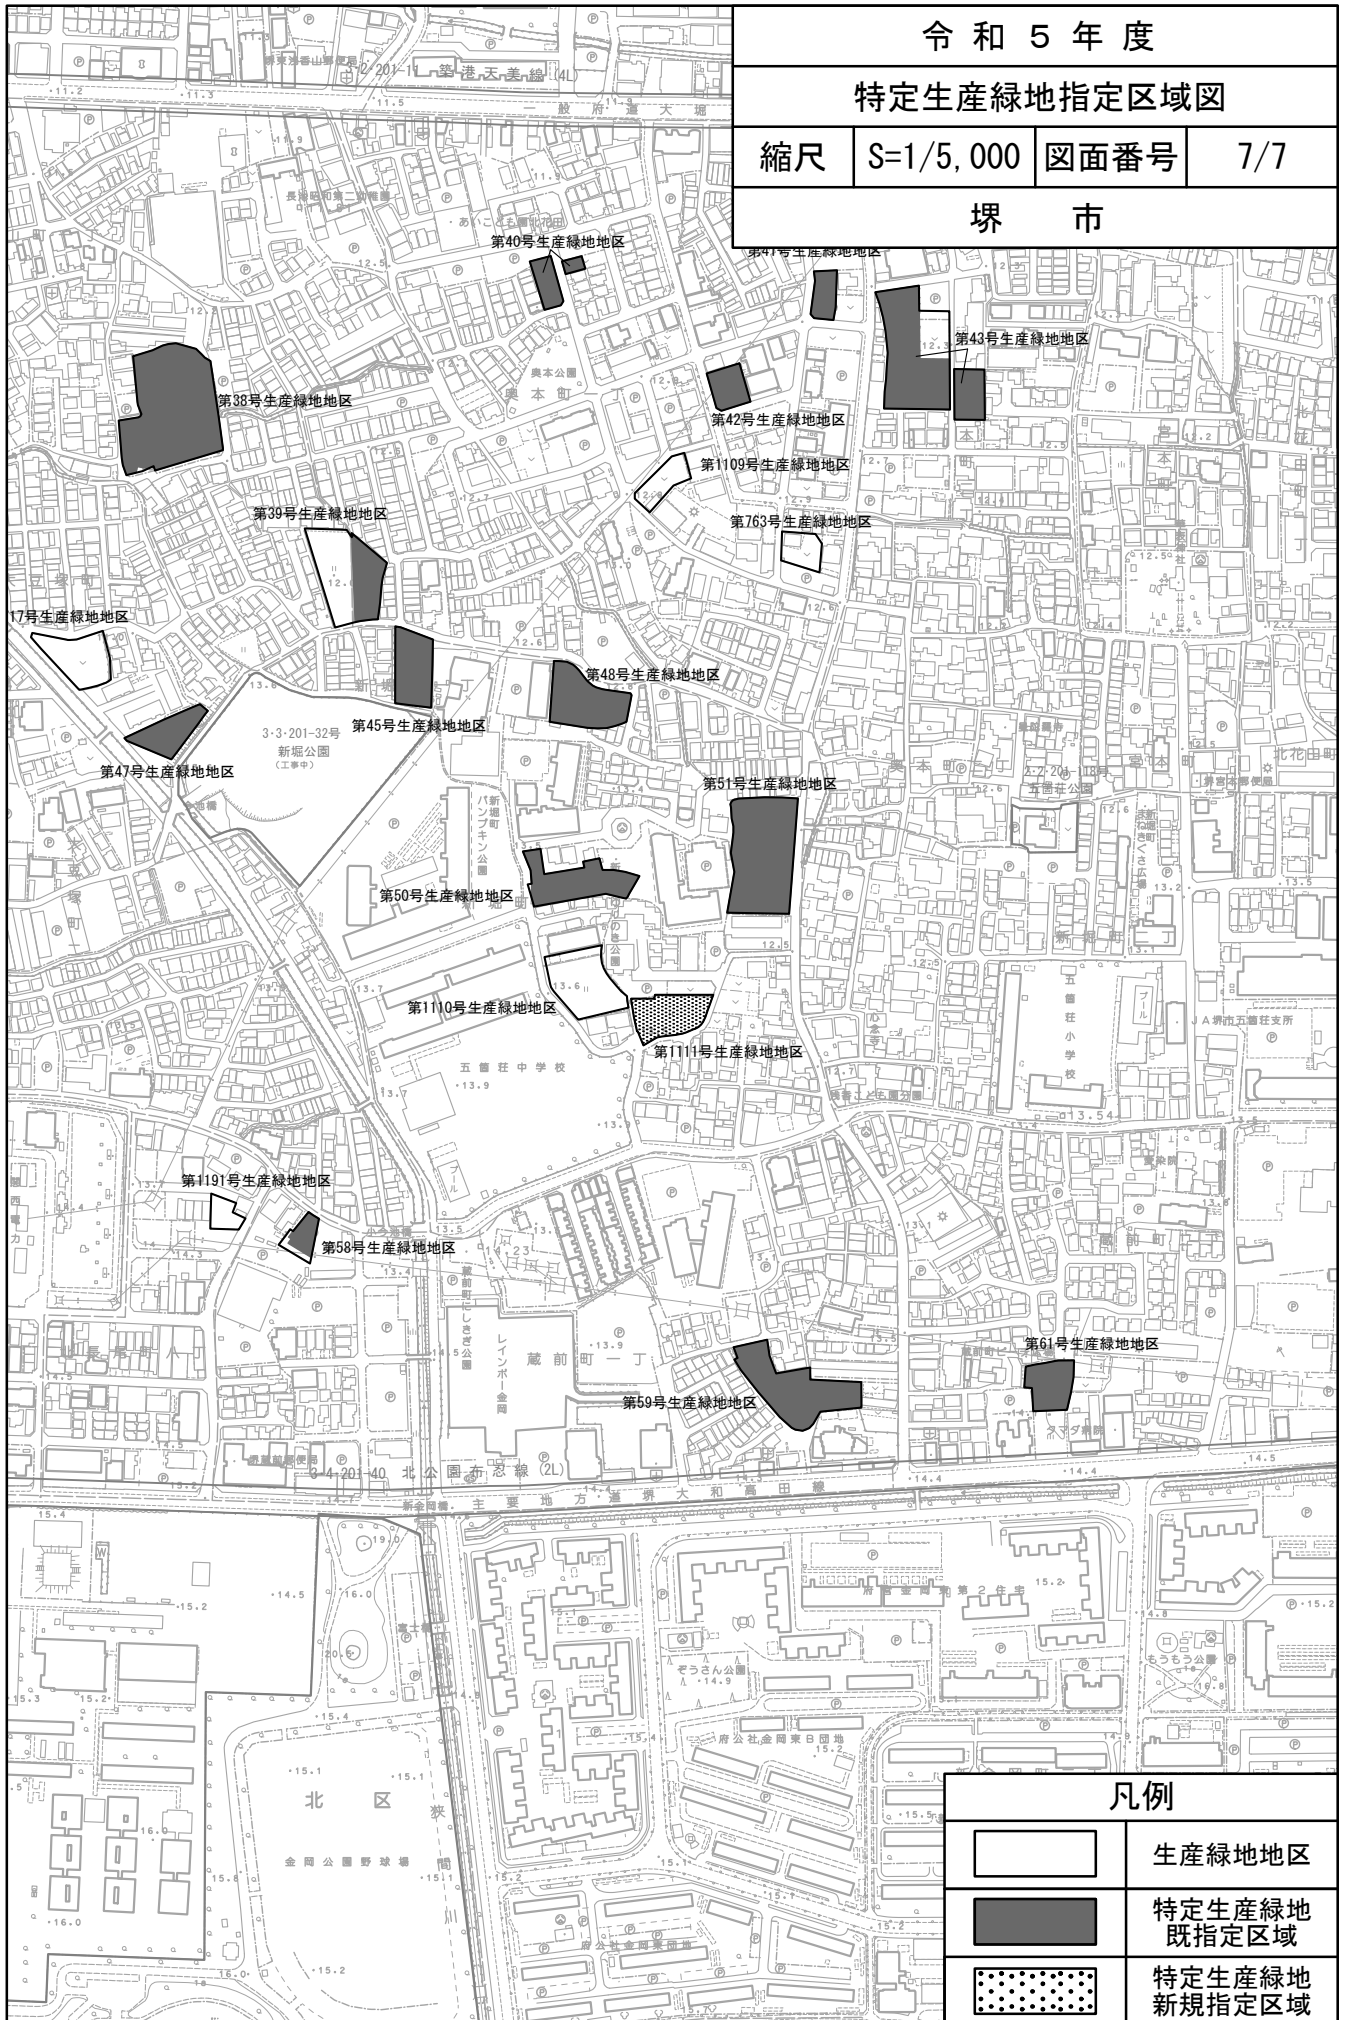

凡例

	生産緑地地区
	特定生産緑地 既指定区域
	特定生産緑地 新規指定区域