


計画図	令和5年度
	南部大阪都市計画 地区計画の決定 (堺市決定)
S=1/2,500	

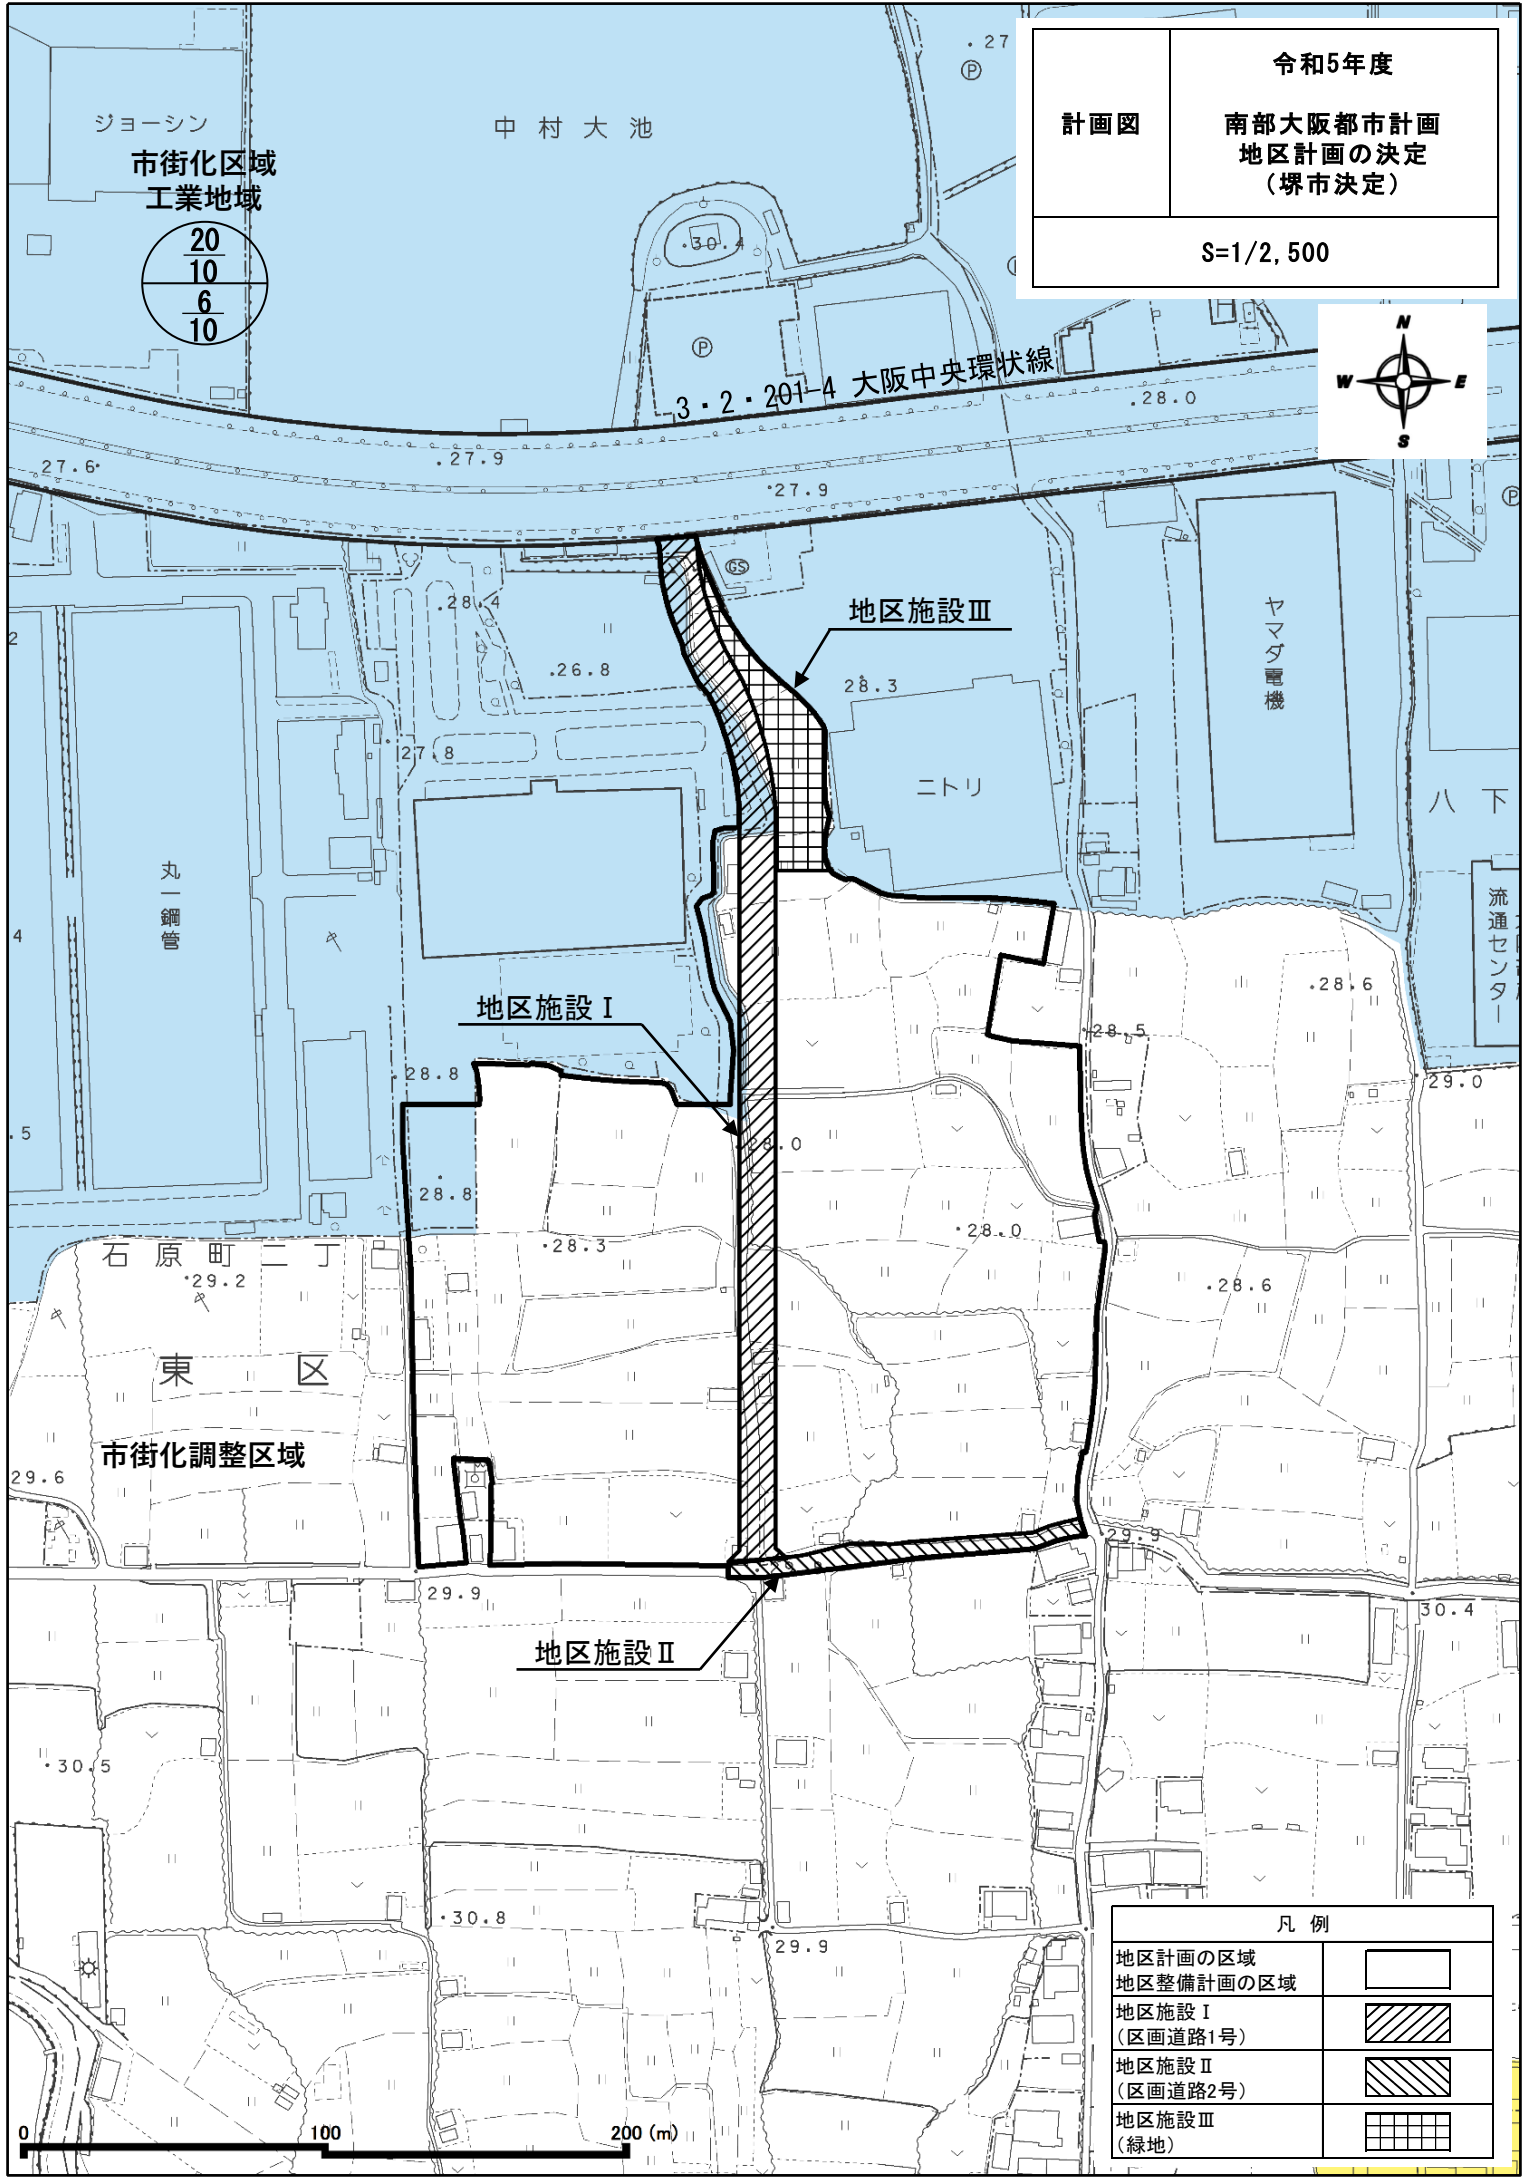

20
10
6
10

ジョーシン
市街化区域
工業地域

中村大池

3・2・201-4 大阪中央環状線

地区施設Ⅲ

地区施設Ⅰ

地区施設Ⅱ

市街化調整区域

凡例	
地区計画の区域	
地区整備計画の区域	
地区施設Ⅰ (区画道路1号)	
地区施設Ⅱ (区画道路2号)	
地区施設Ⅲ (緑地)	

0 100 200 (m)