


<石原町二丁目地区>

ジョーシン


中村大池

西川商工

市街化区域
工業地域

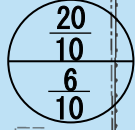

3・2・201-4 大阪中央環状線

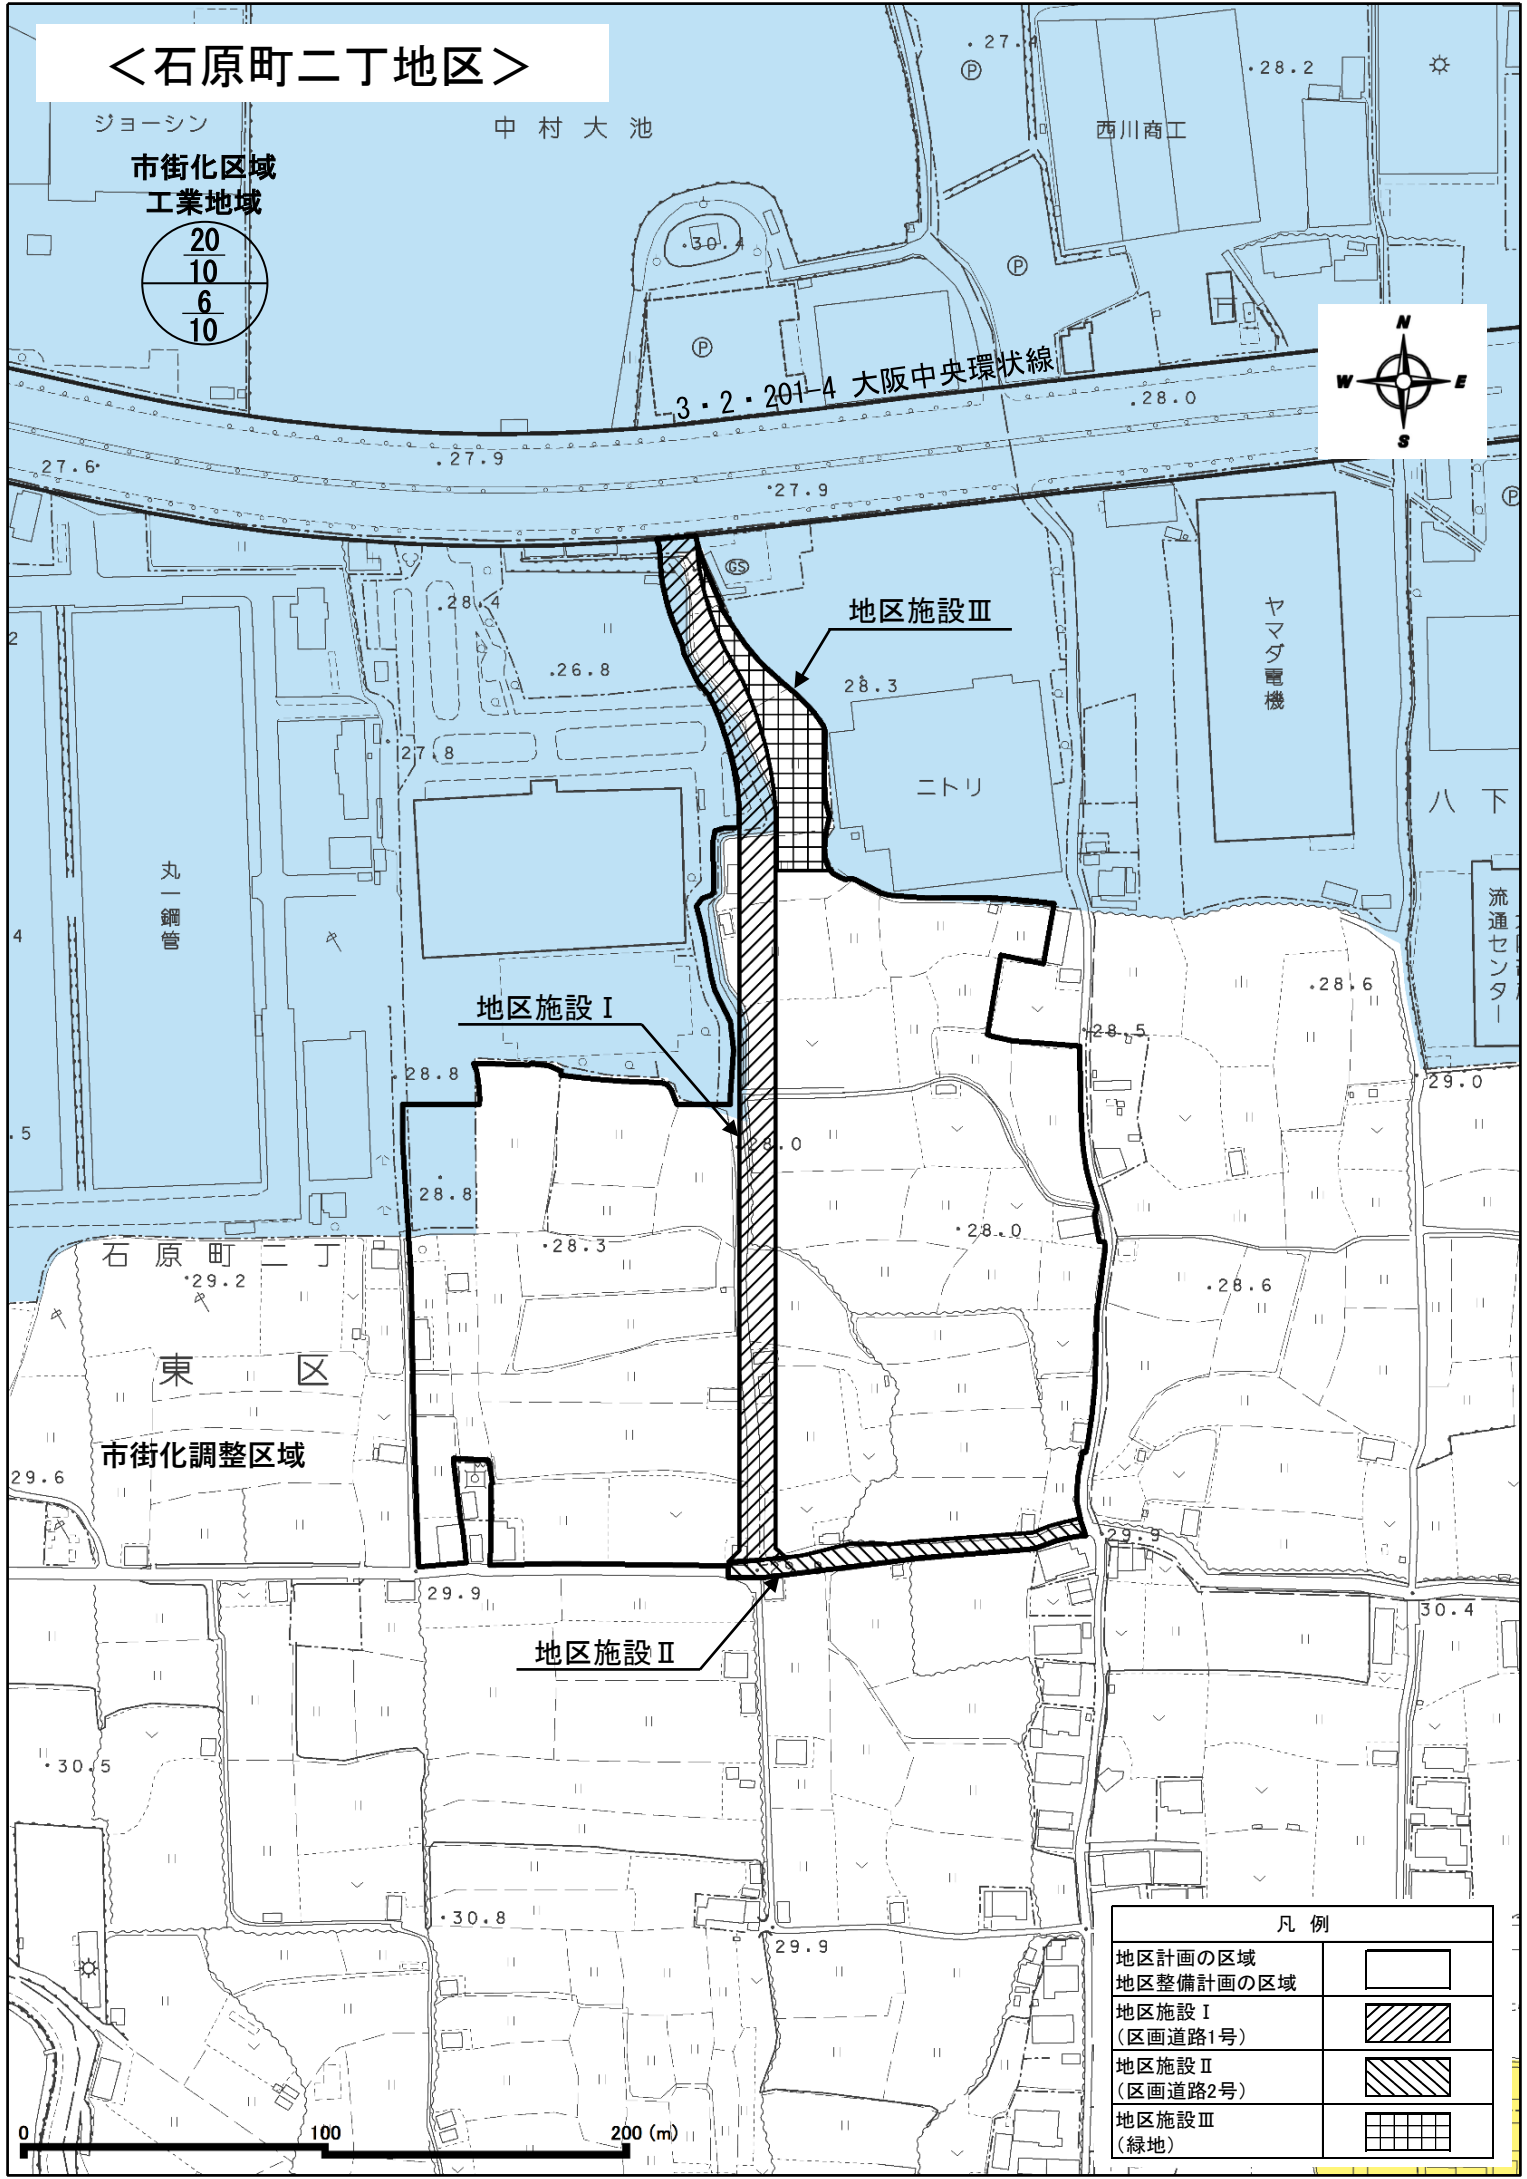

凡例	
地区計画の区域	
地区整備計画の区域	
地区施設 I (区画道路1号)	
地区施設 II (区画道路2号)	
地区施設 III (緑地)	

