


<北野田駅前B地区>

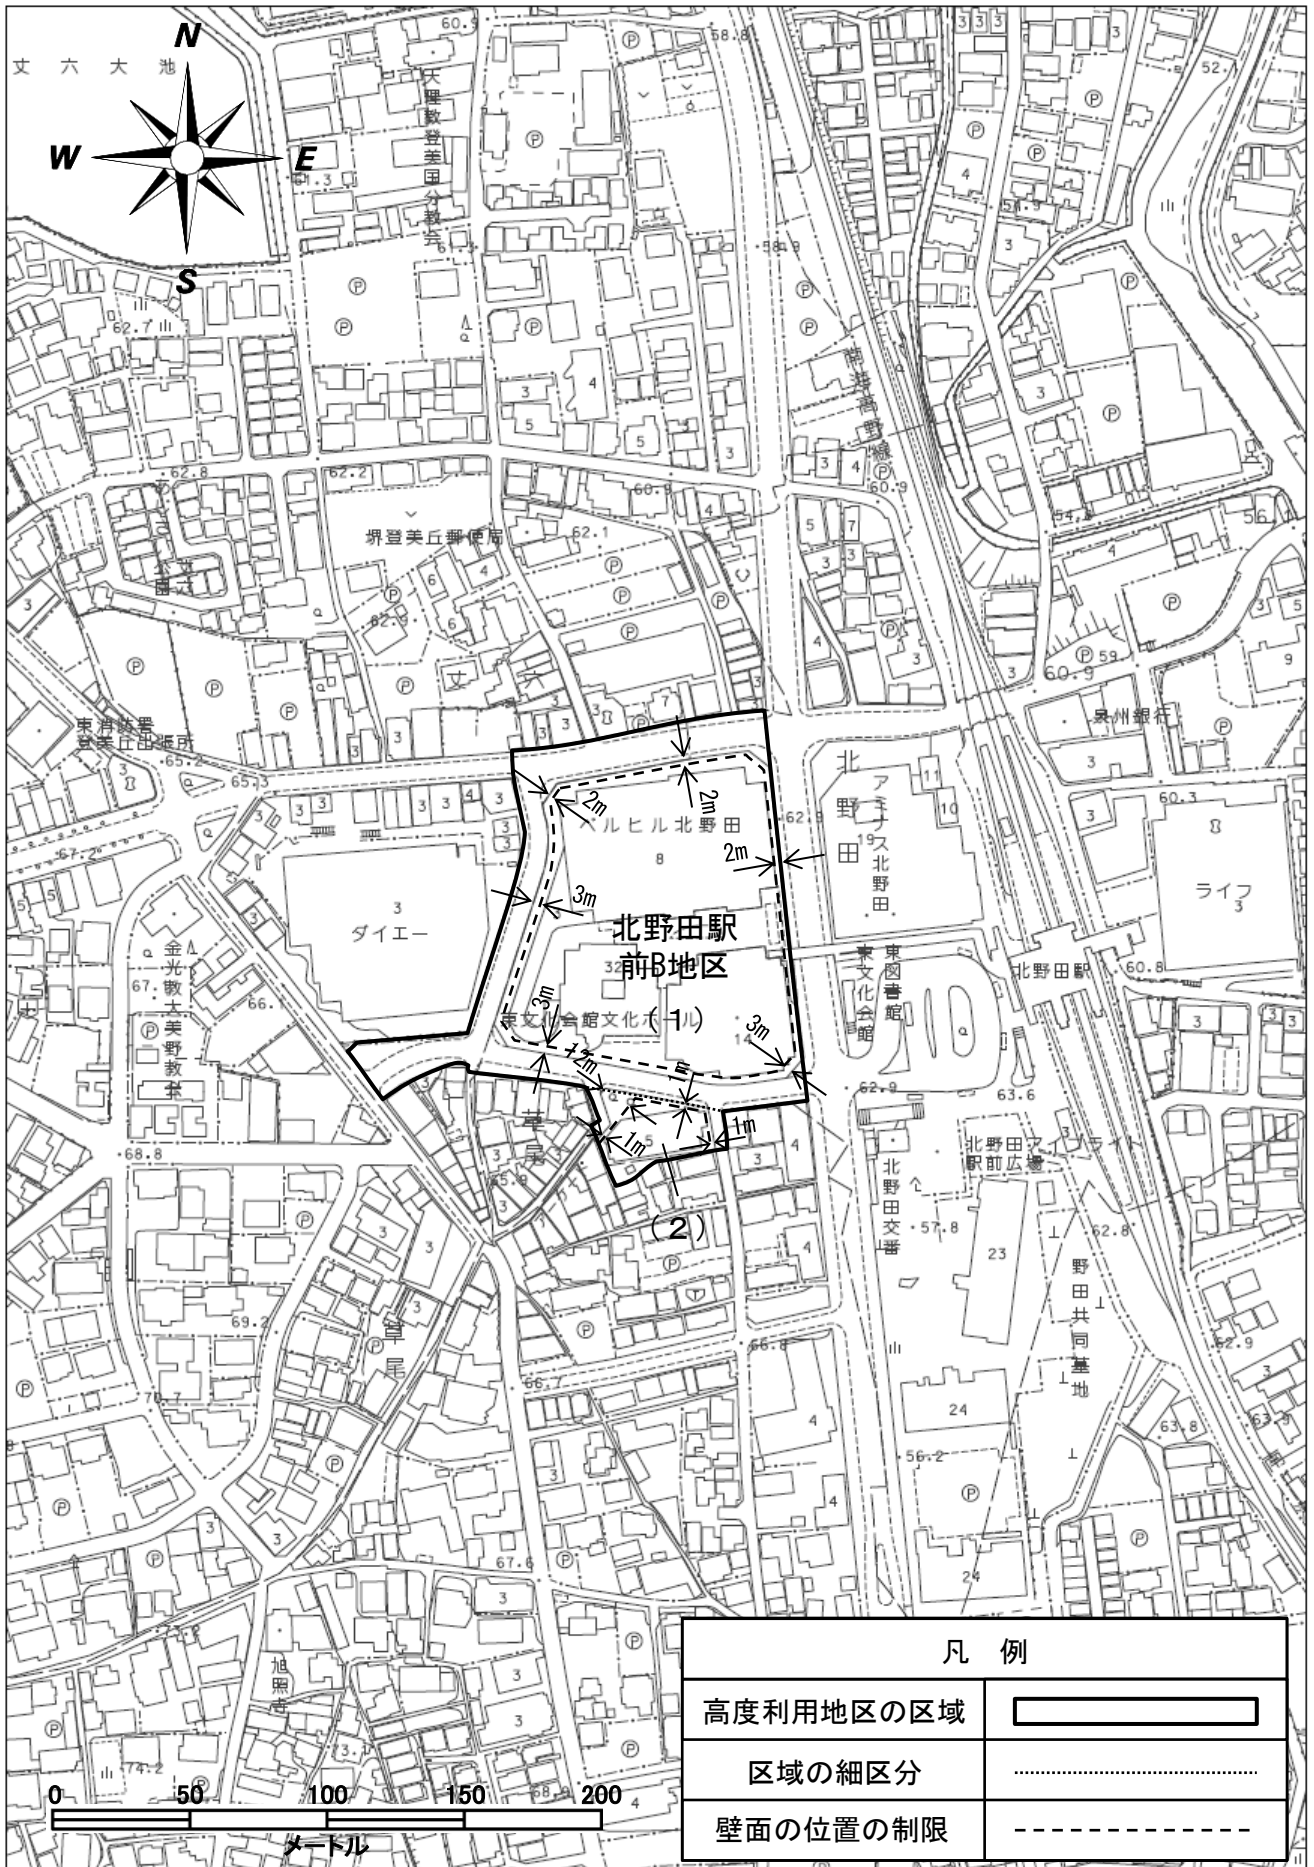

凡 例	
高度利用地区の区域	
区域の細区分	
壁面の位置の制限	