



# 位置図

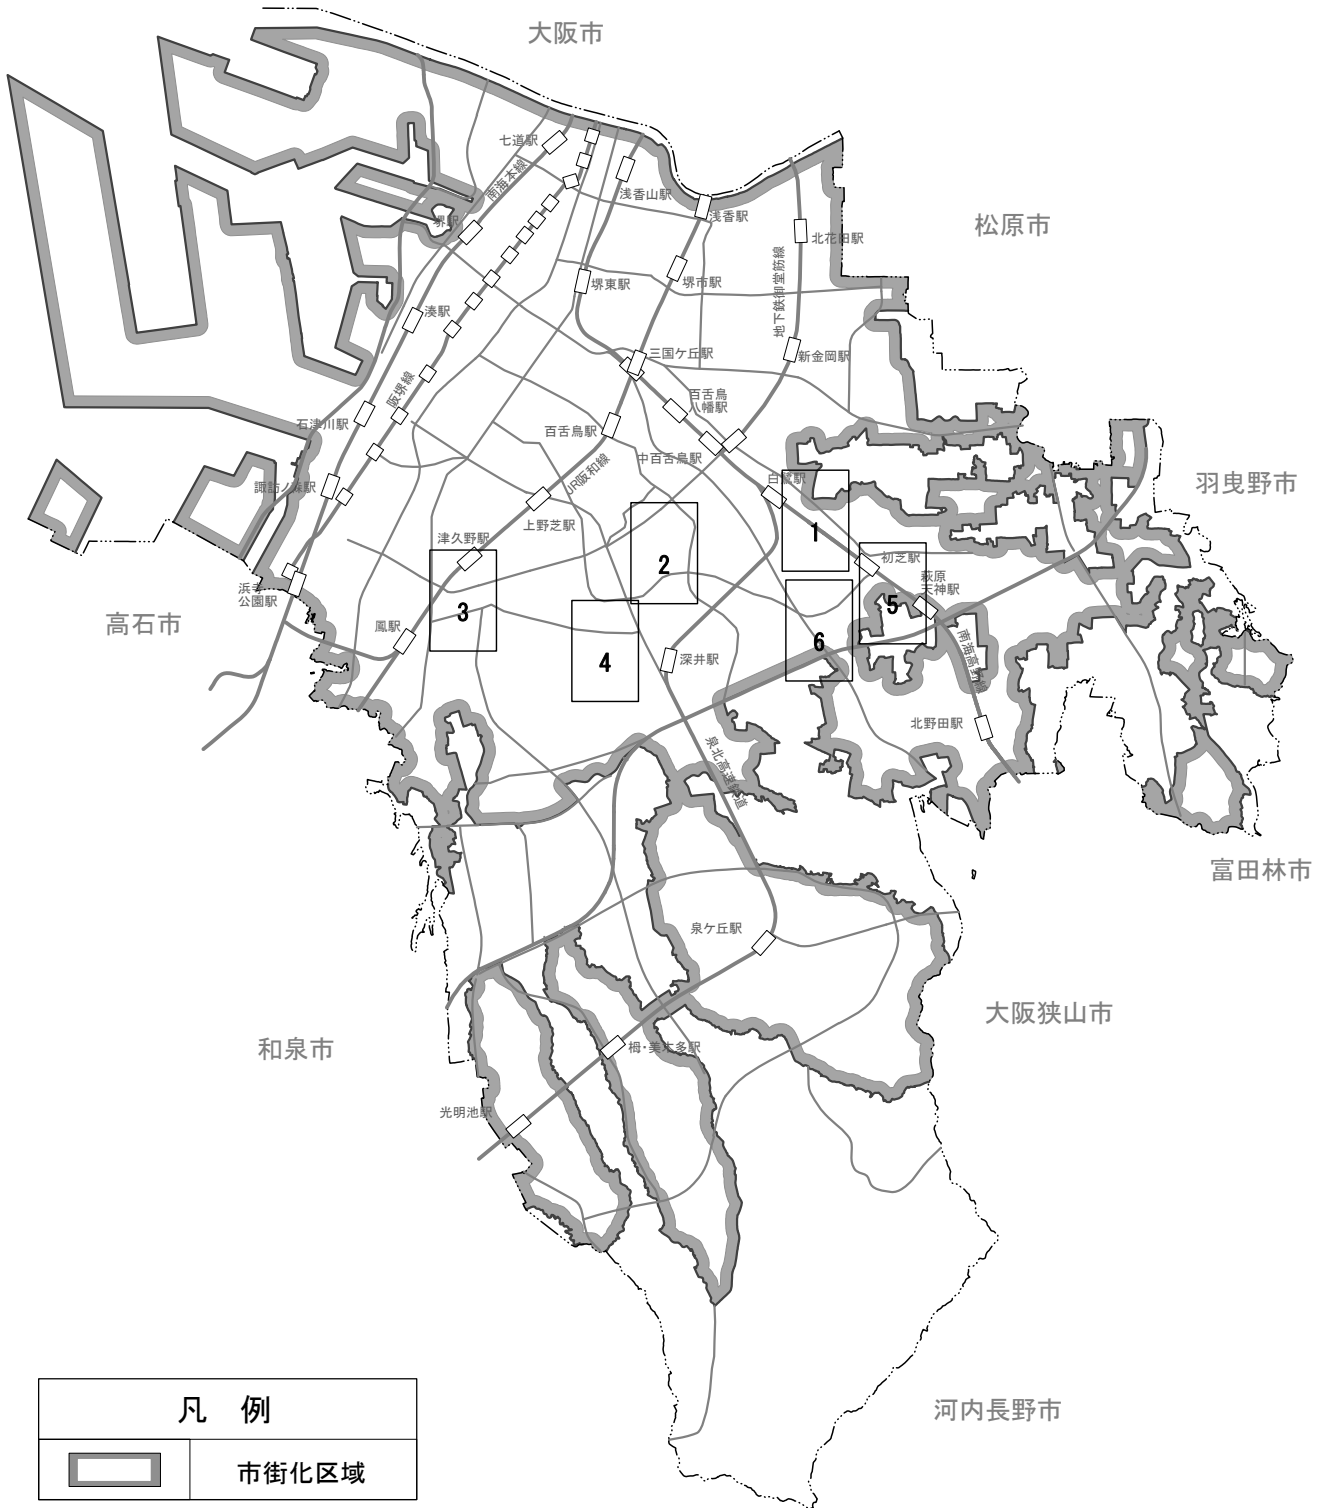


令和5年度

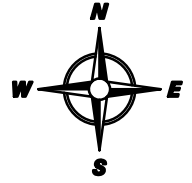


特定生産緑地解除区域図

縮尺 S=1/5,000 図面番号 1/6

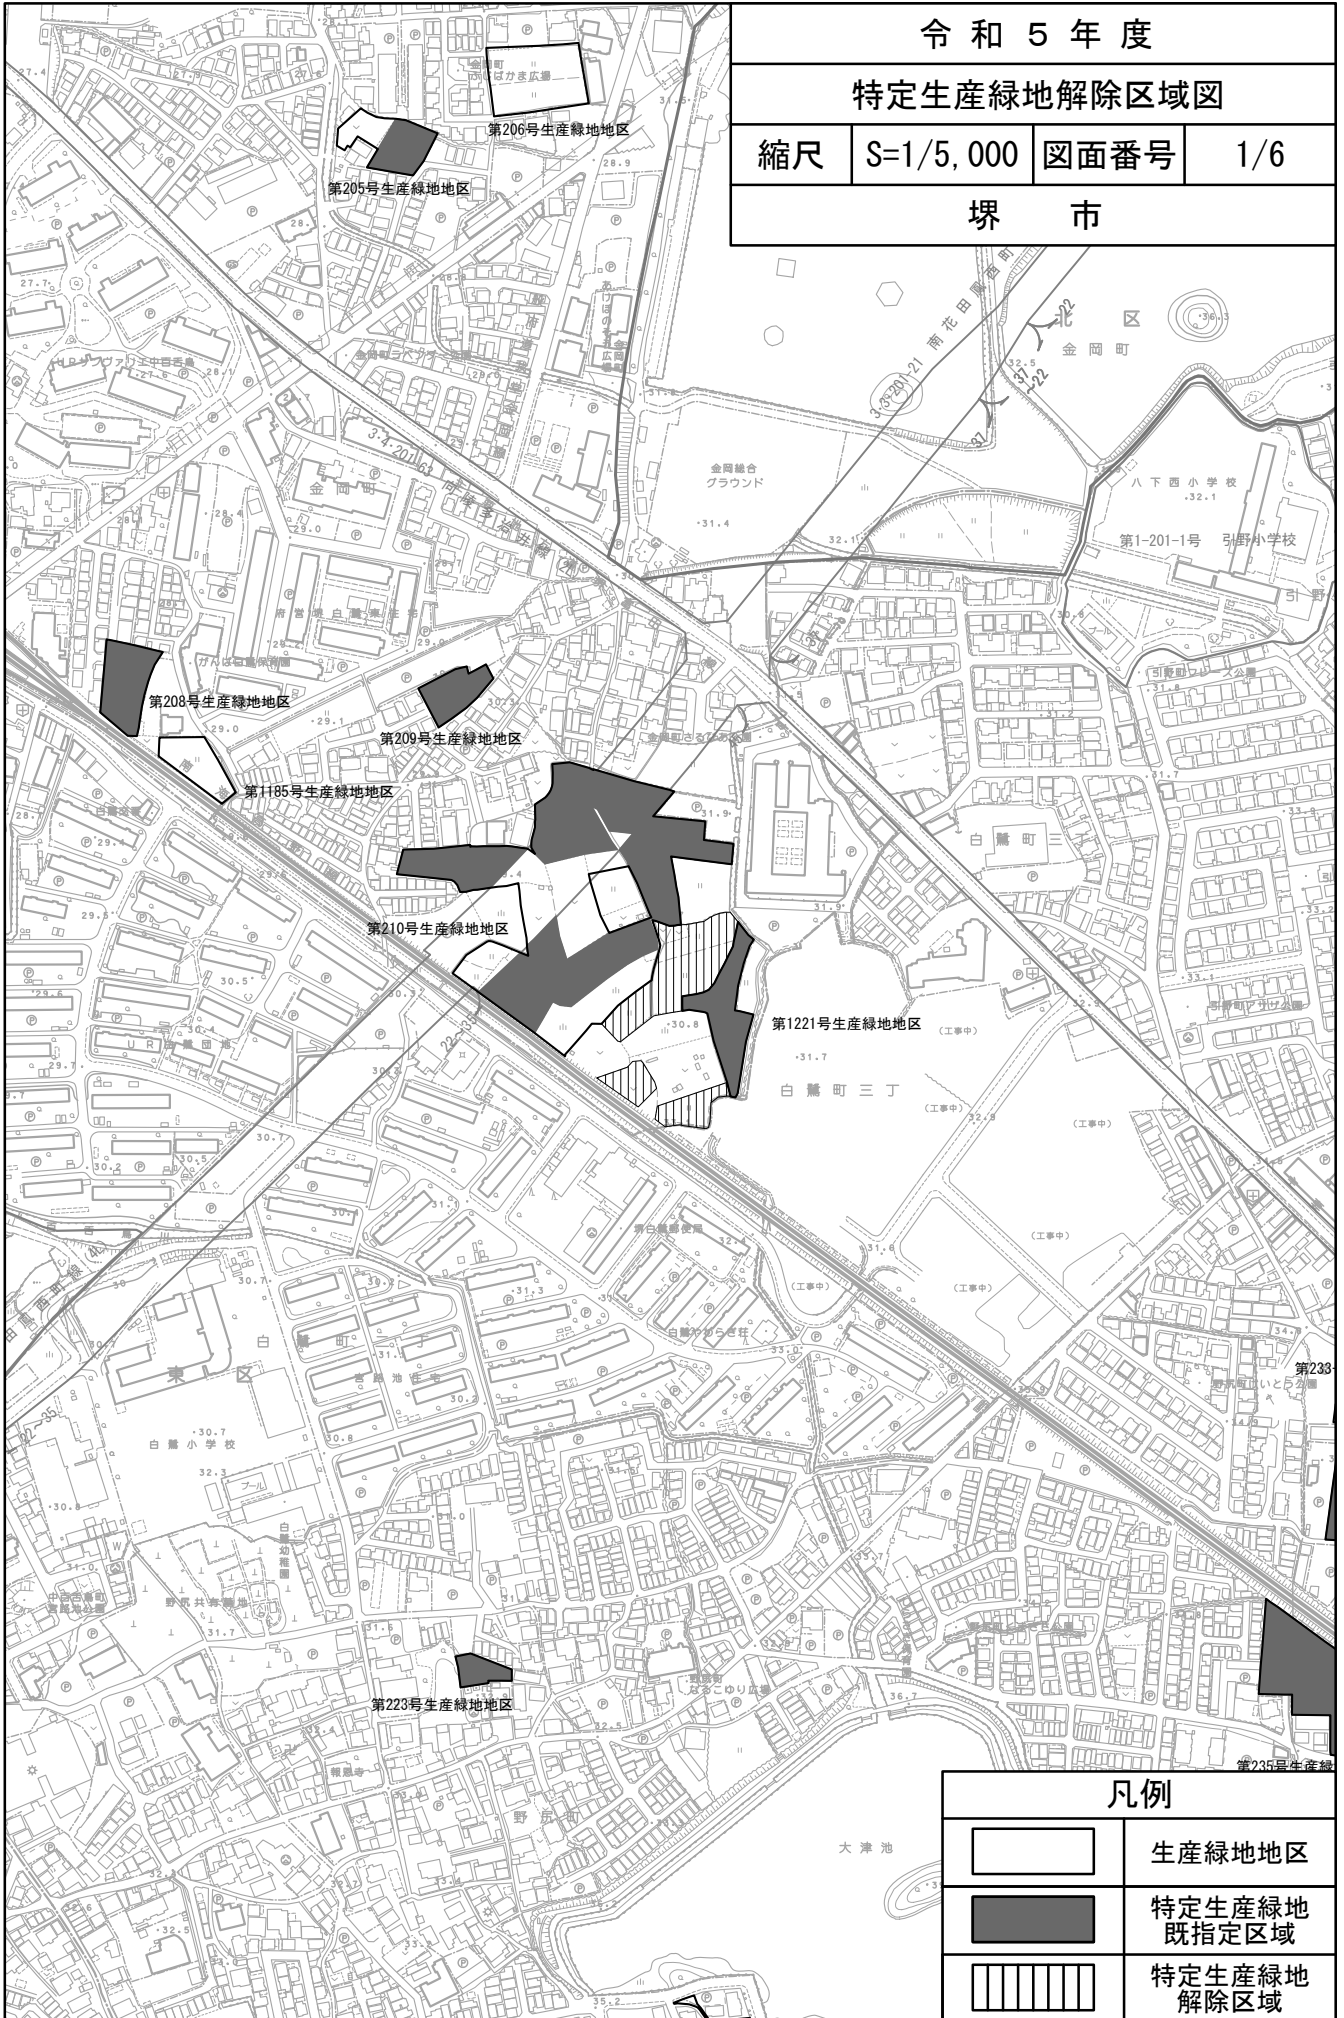堺市



凡例


	生産緑地地区
	特定生産緑地 既指定区域
	特定生産緑地 解除区域

令和5年度




特定生産緑地解除区域図

縮尺 S=1/5,000 図面番号 2/6

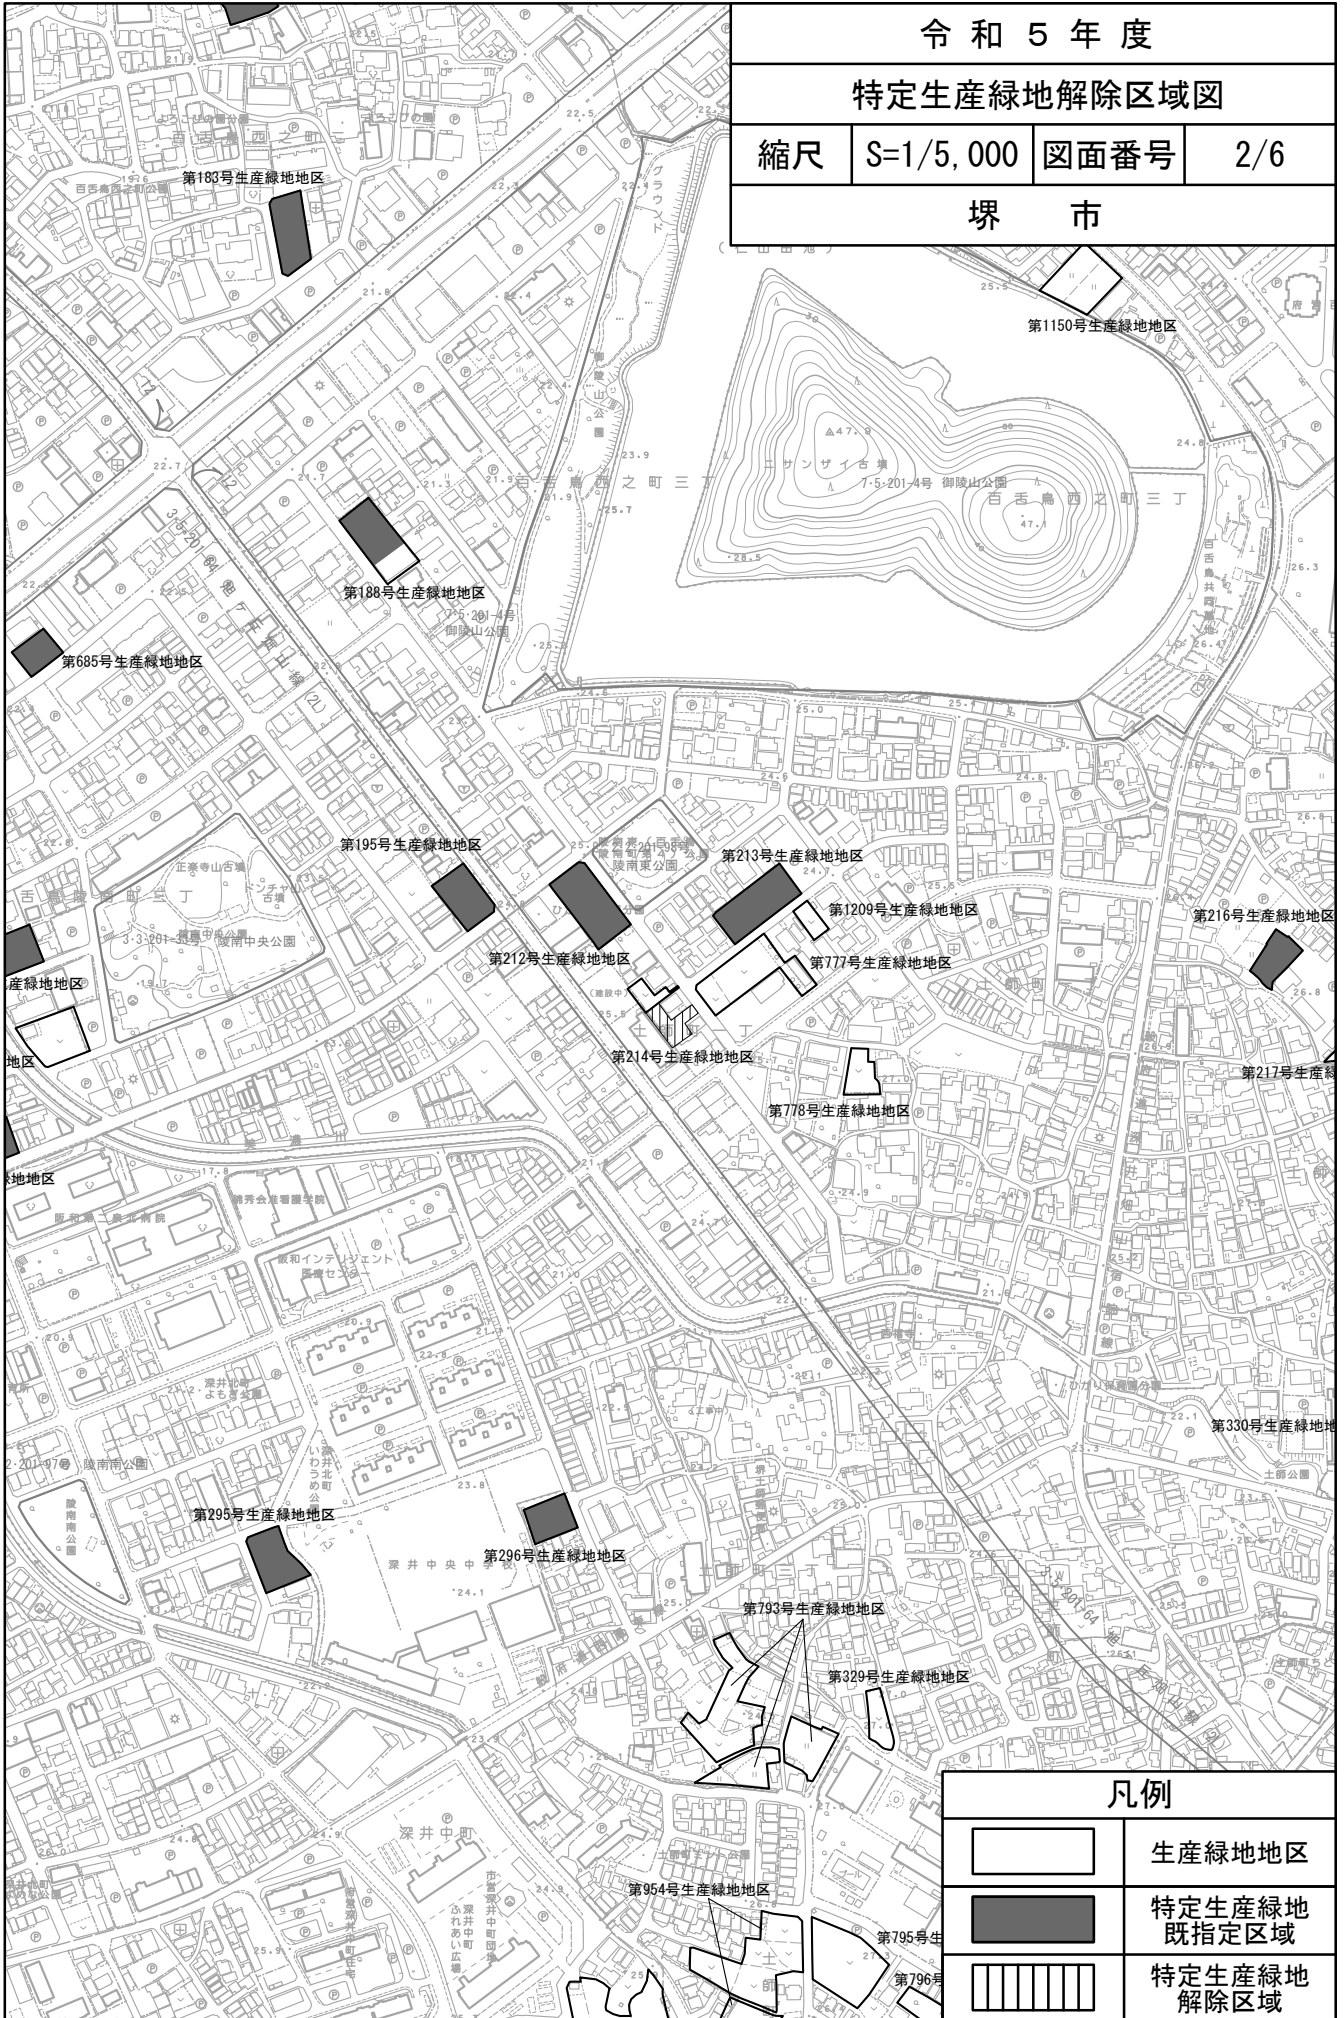堺市



凡例


	生産緑地地区
	特定生産緑地既指定区域
	特定生産緑地解除区域

令和5年度

特定生産緑地解除区域図

縮尺 S=1/5,000 図面番号 3/6

堺市

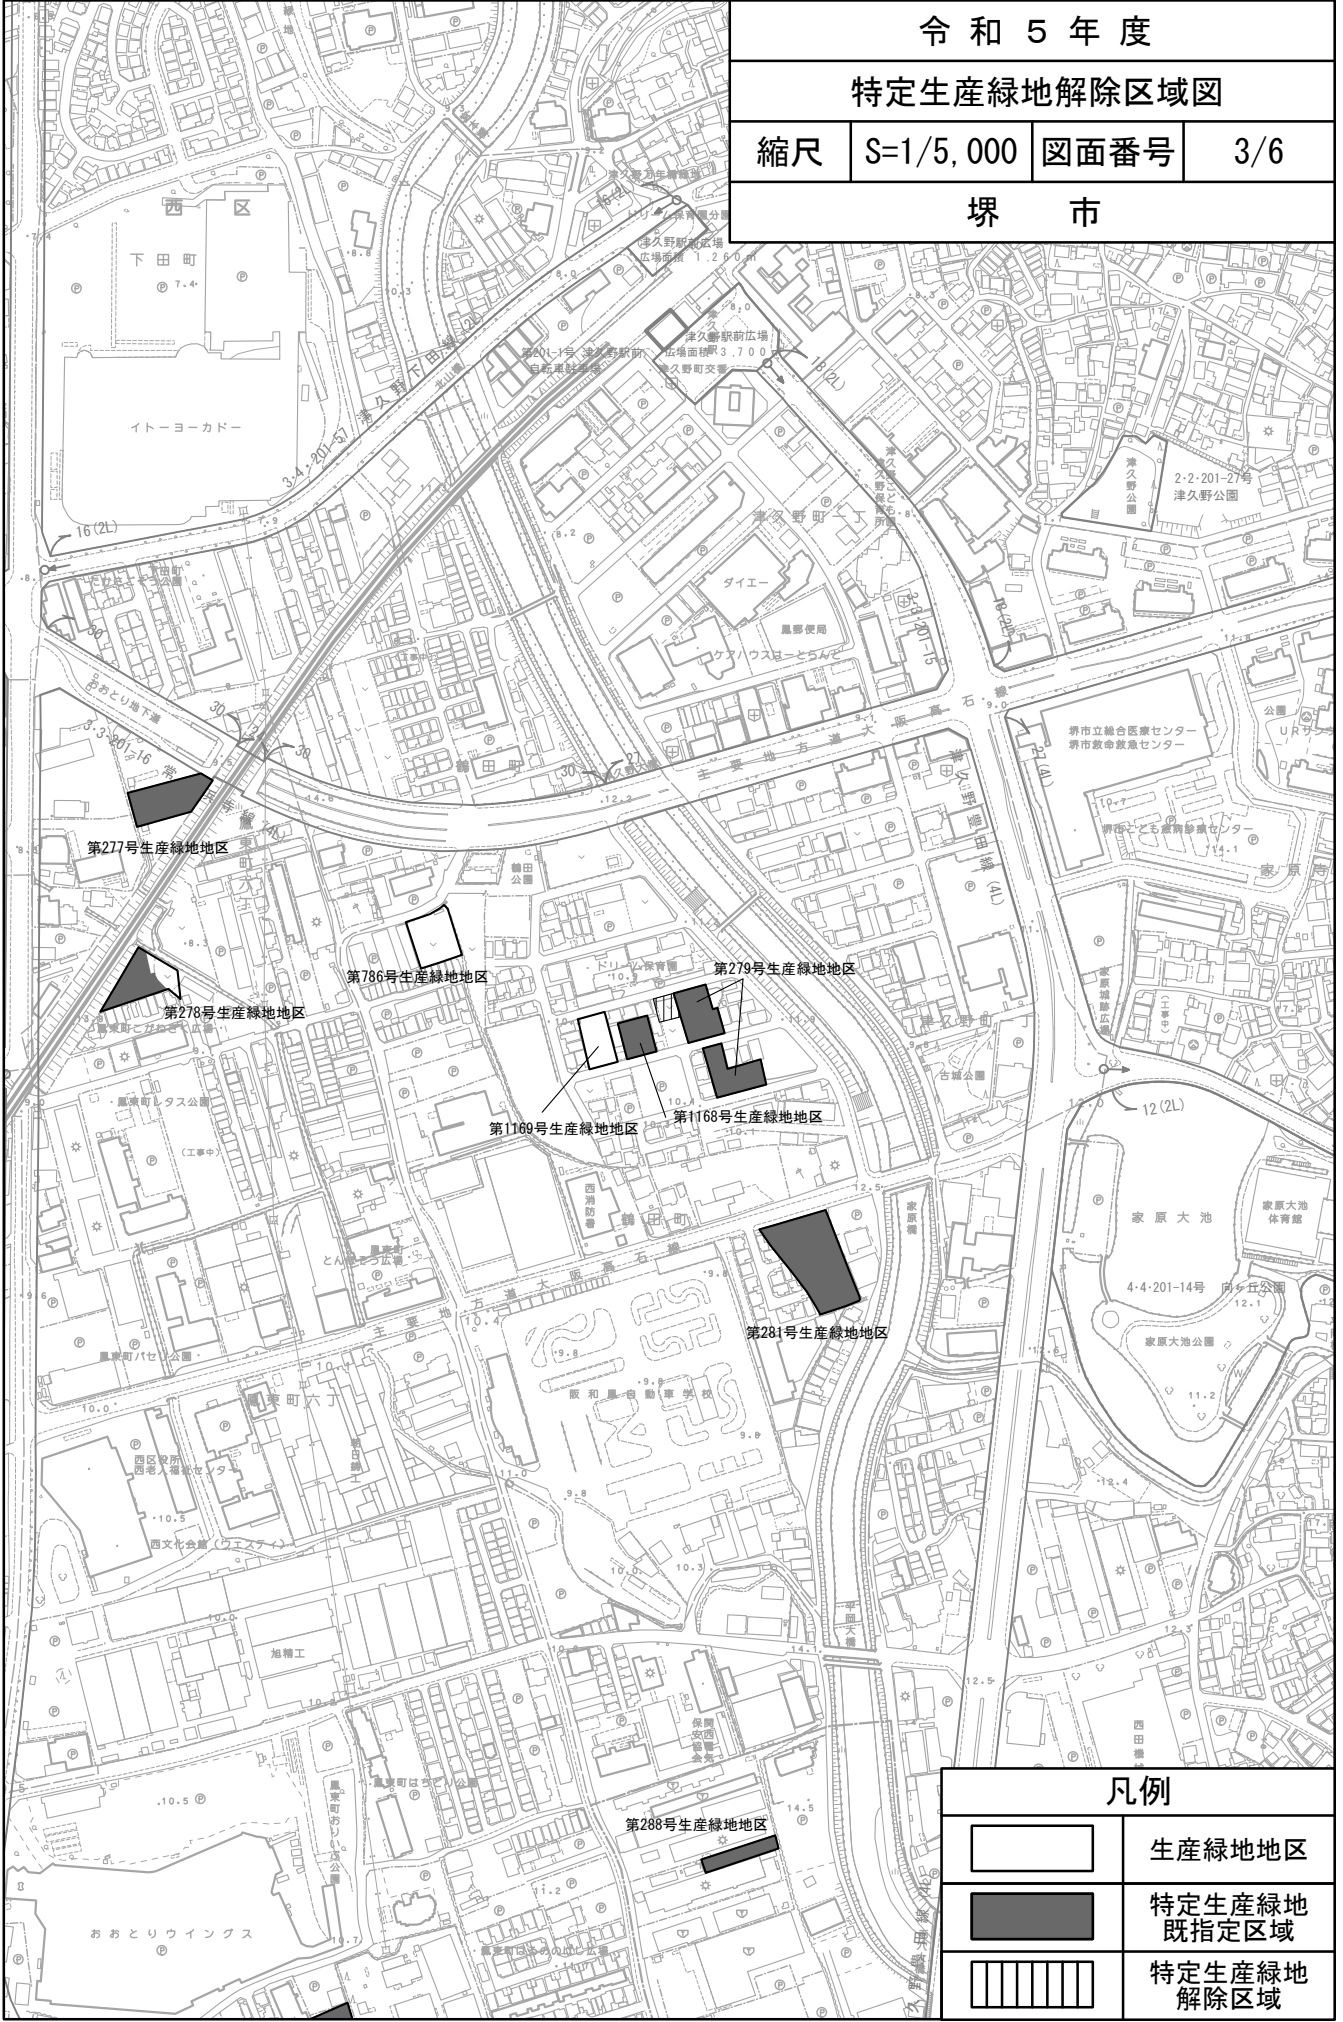

凡例

	生産緑地地区
	特定生産緑地 既指定区域
	特定生産緑地 解除区域



令和5年度

特定生産緑地解除区域図


縮尺

S=1/5,000


図面番号

4/6

堺市

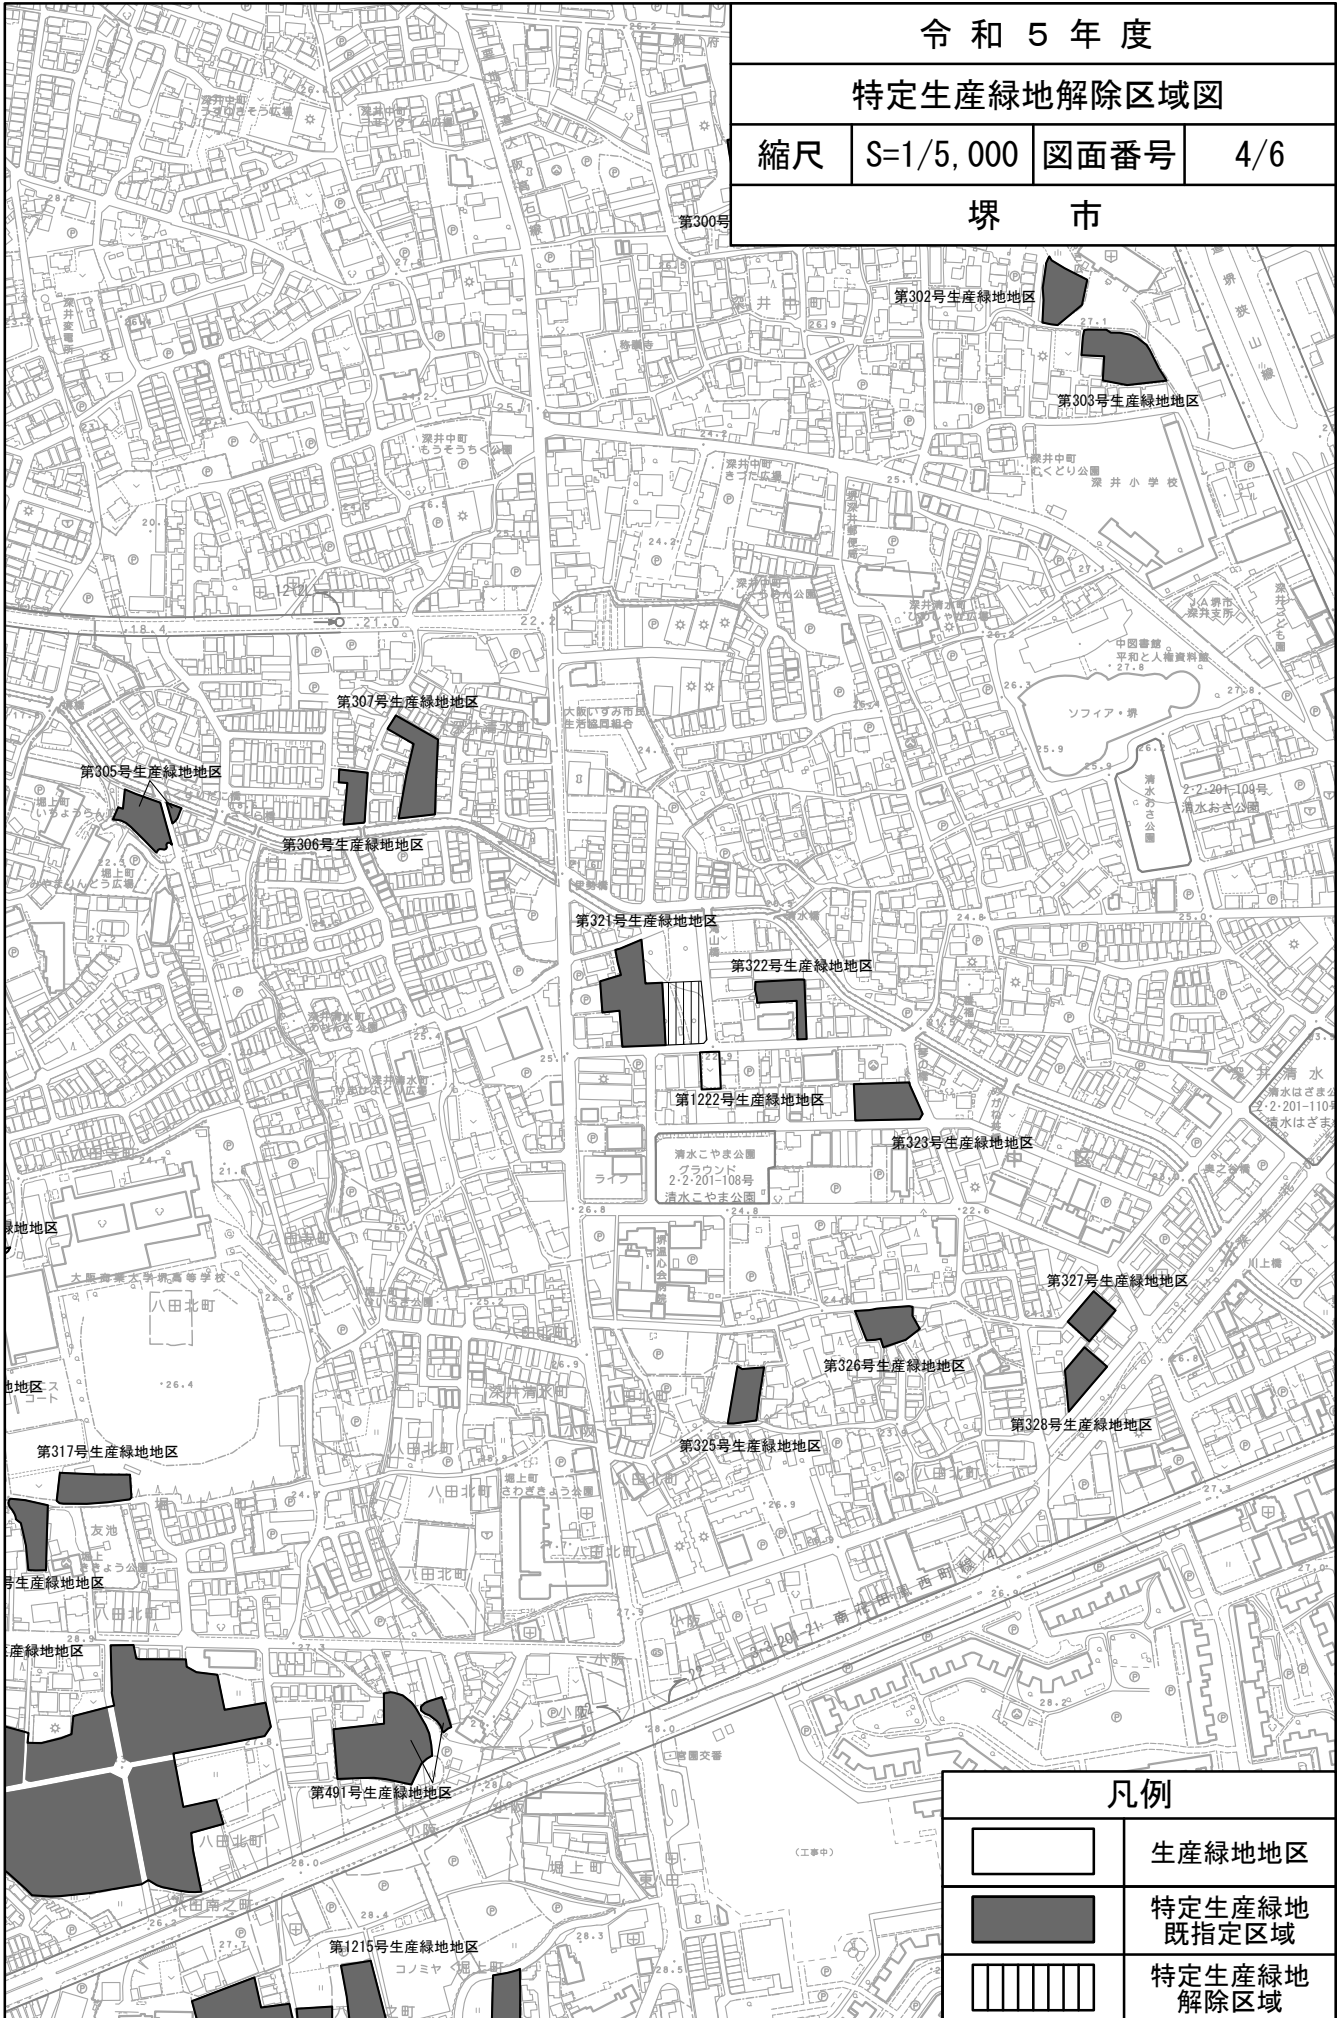

凡例

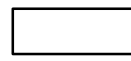

生産緑地地区



特定生産緑地  
既指定区域




特定生産緑地  
解除区域

令和5年度

特定生産緑地解除区域図

縮尺 S=1/5,000 図面番号 5/6

堺市

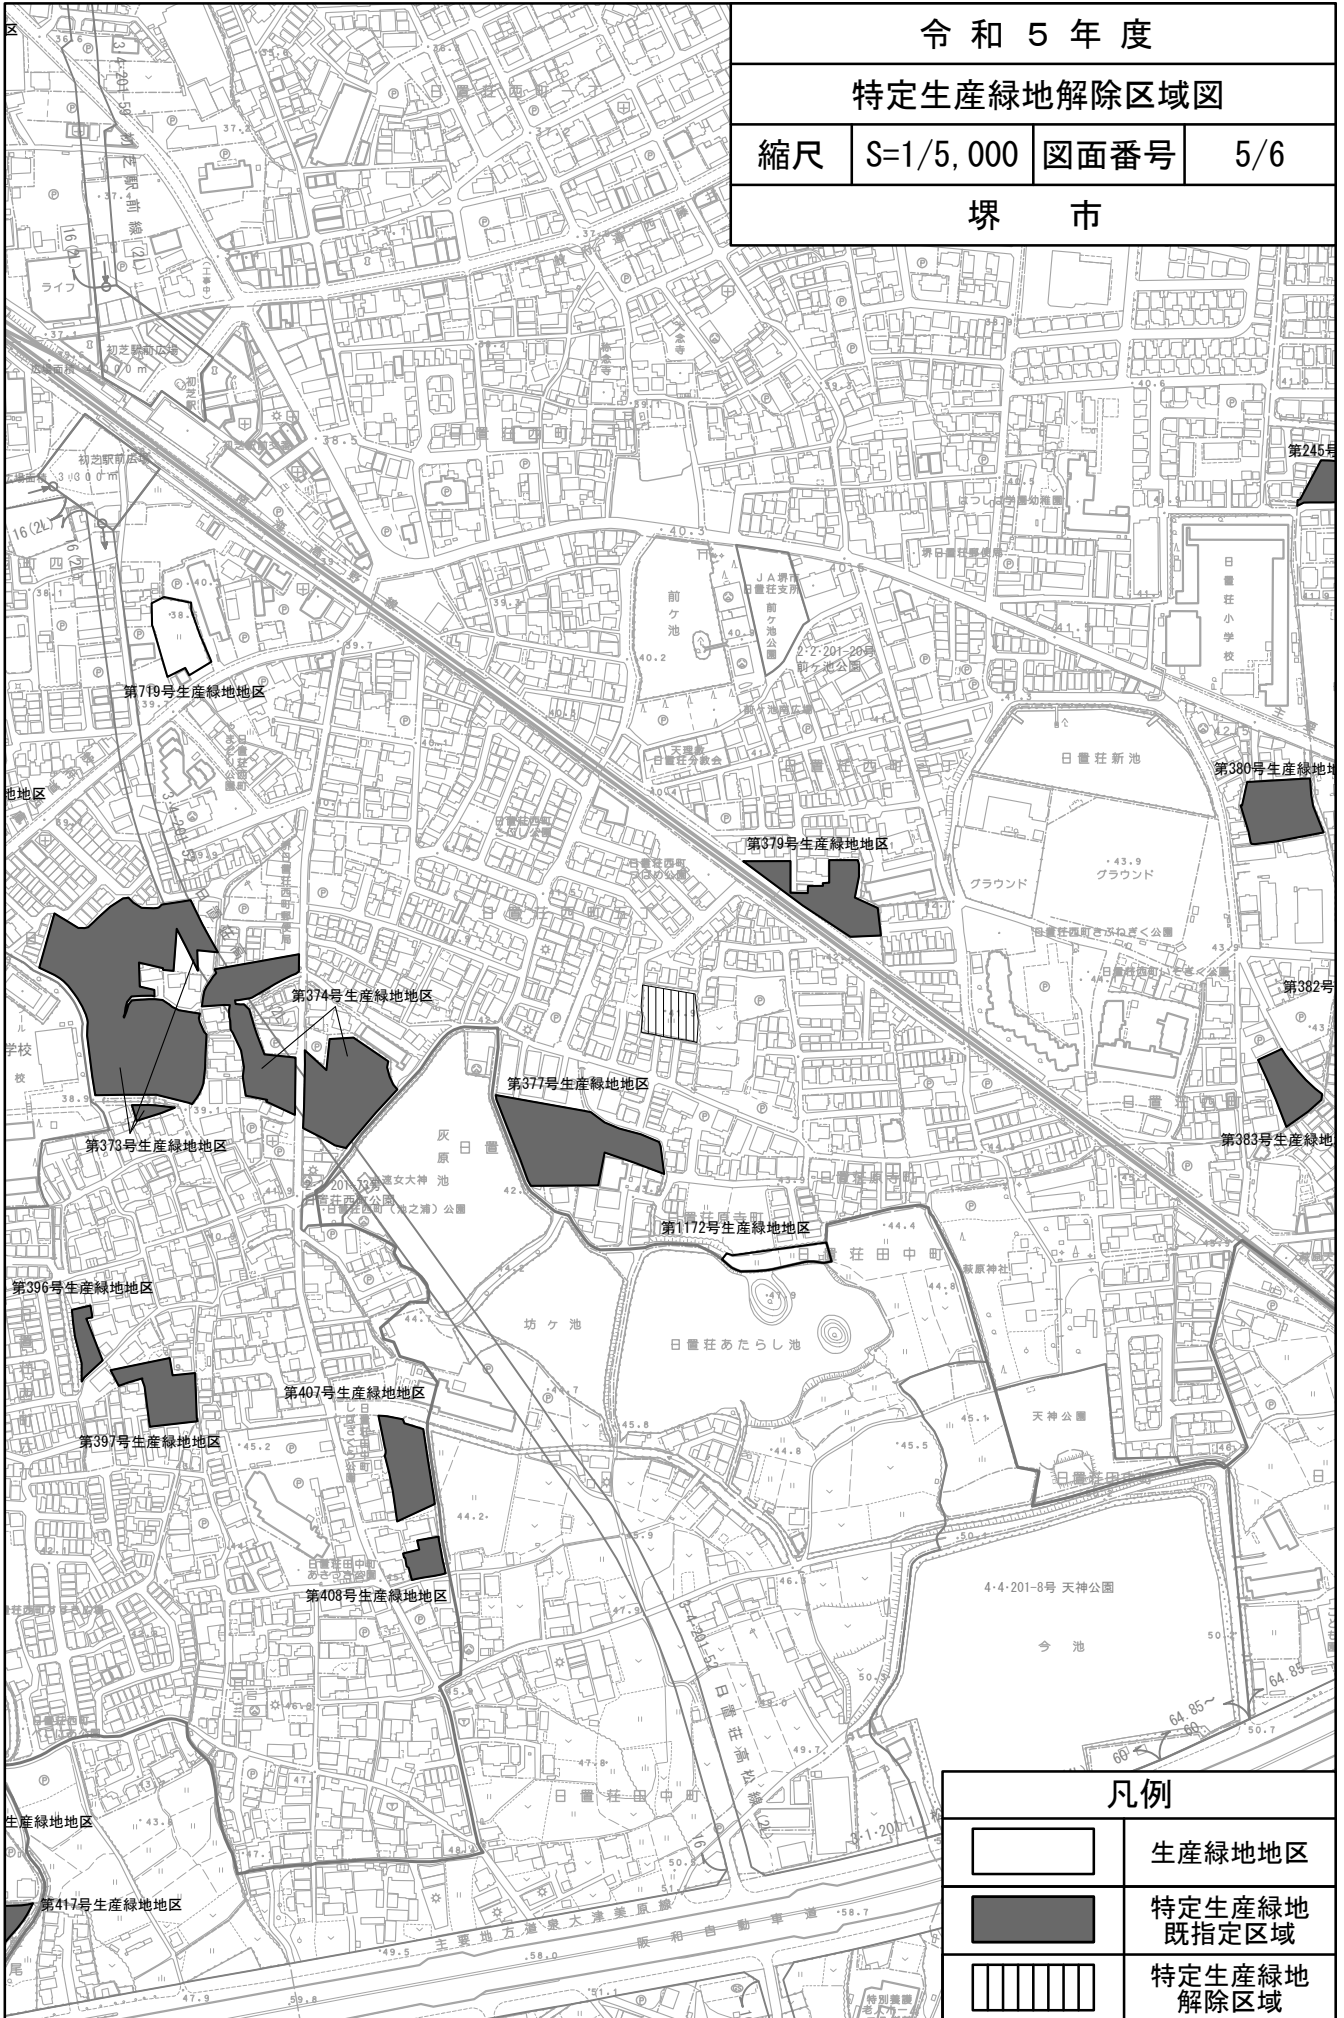

凡例

	生産緑地地区
	特定生産緑地既指定区域
	特定生産緑地解除区域

令和5年度

特定生産緑地解除区域図

縮尺 S=1/5,000 図面番号 6/6

堺市



凡例

	生産緑地地区
	特定生産緑地 既指定区域
	特定生産緑地 解除区域