

令和3年度

特定生産緑地指定区域図


縮尺

S=1/5,000

図面番号

1/48

堺市

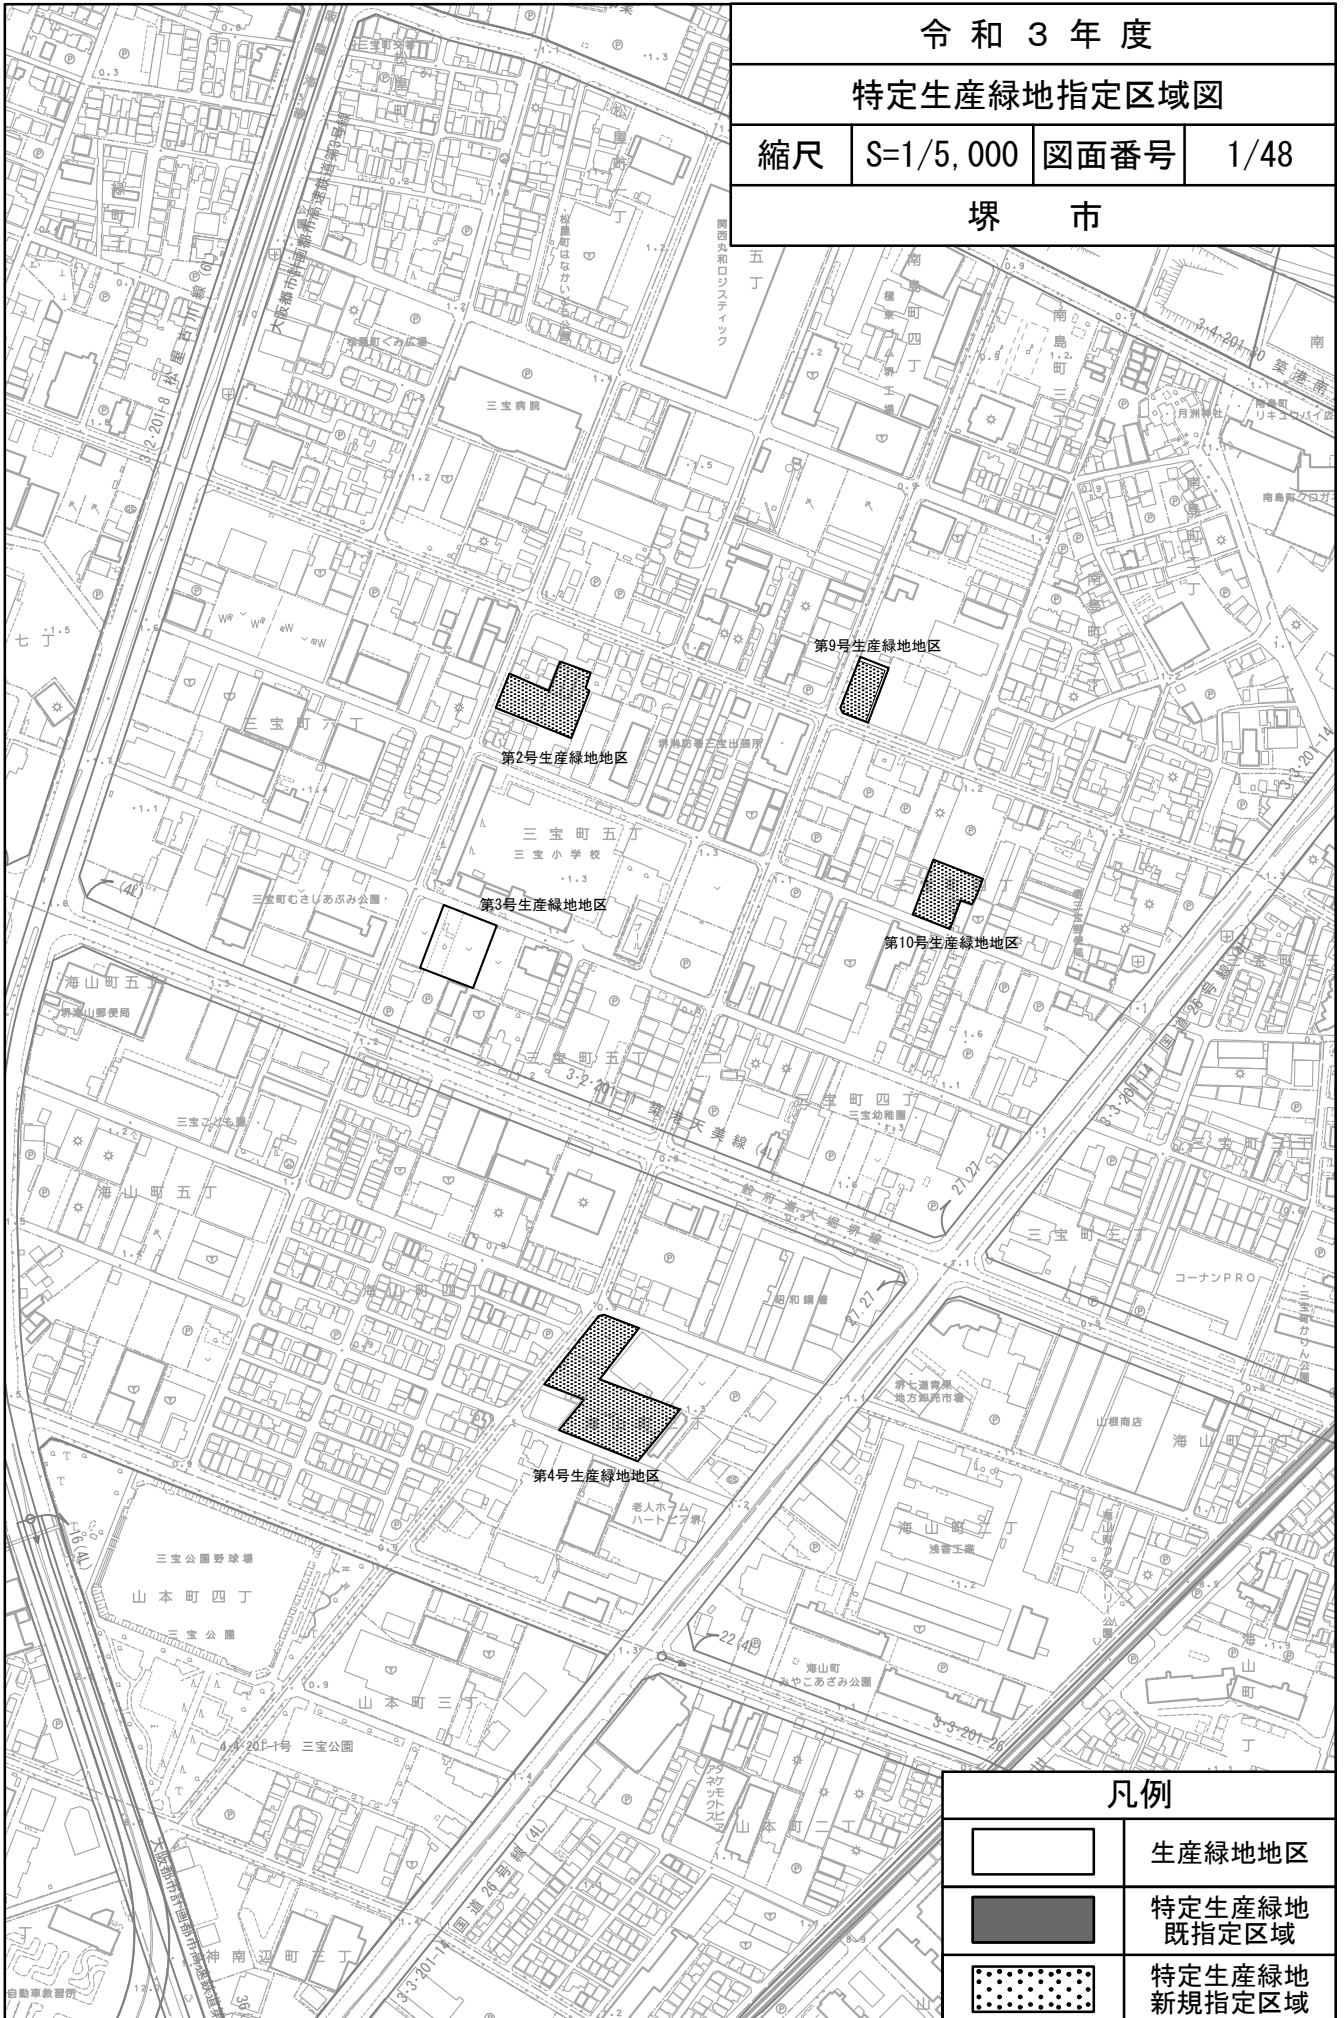


凡例



生産緑地地区



特定生産緑地  
既指定区域

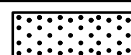


特定生産緑地  
新規指定区域

令和3年度

特定生産緑地指定区域図

縮尺 S=1/5,000 図面番号 2/48

堺市

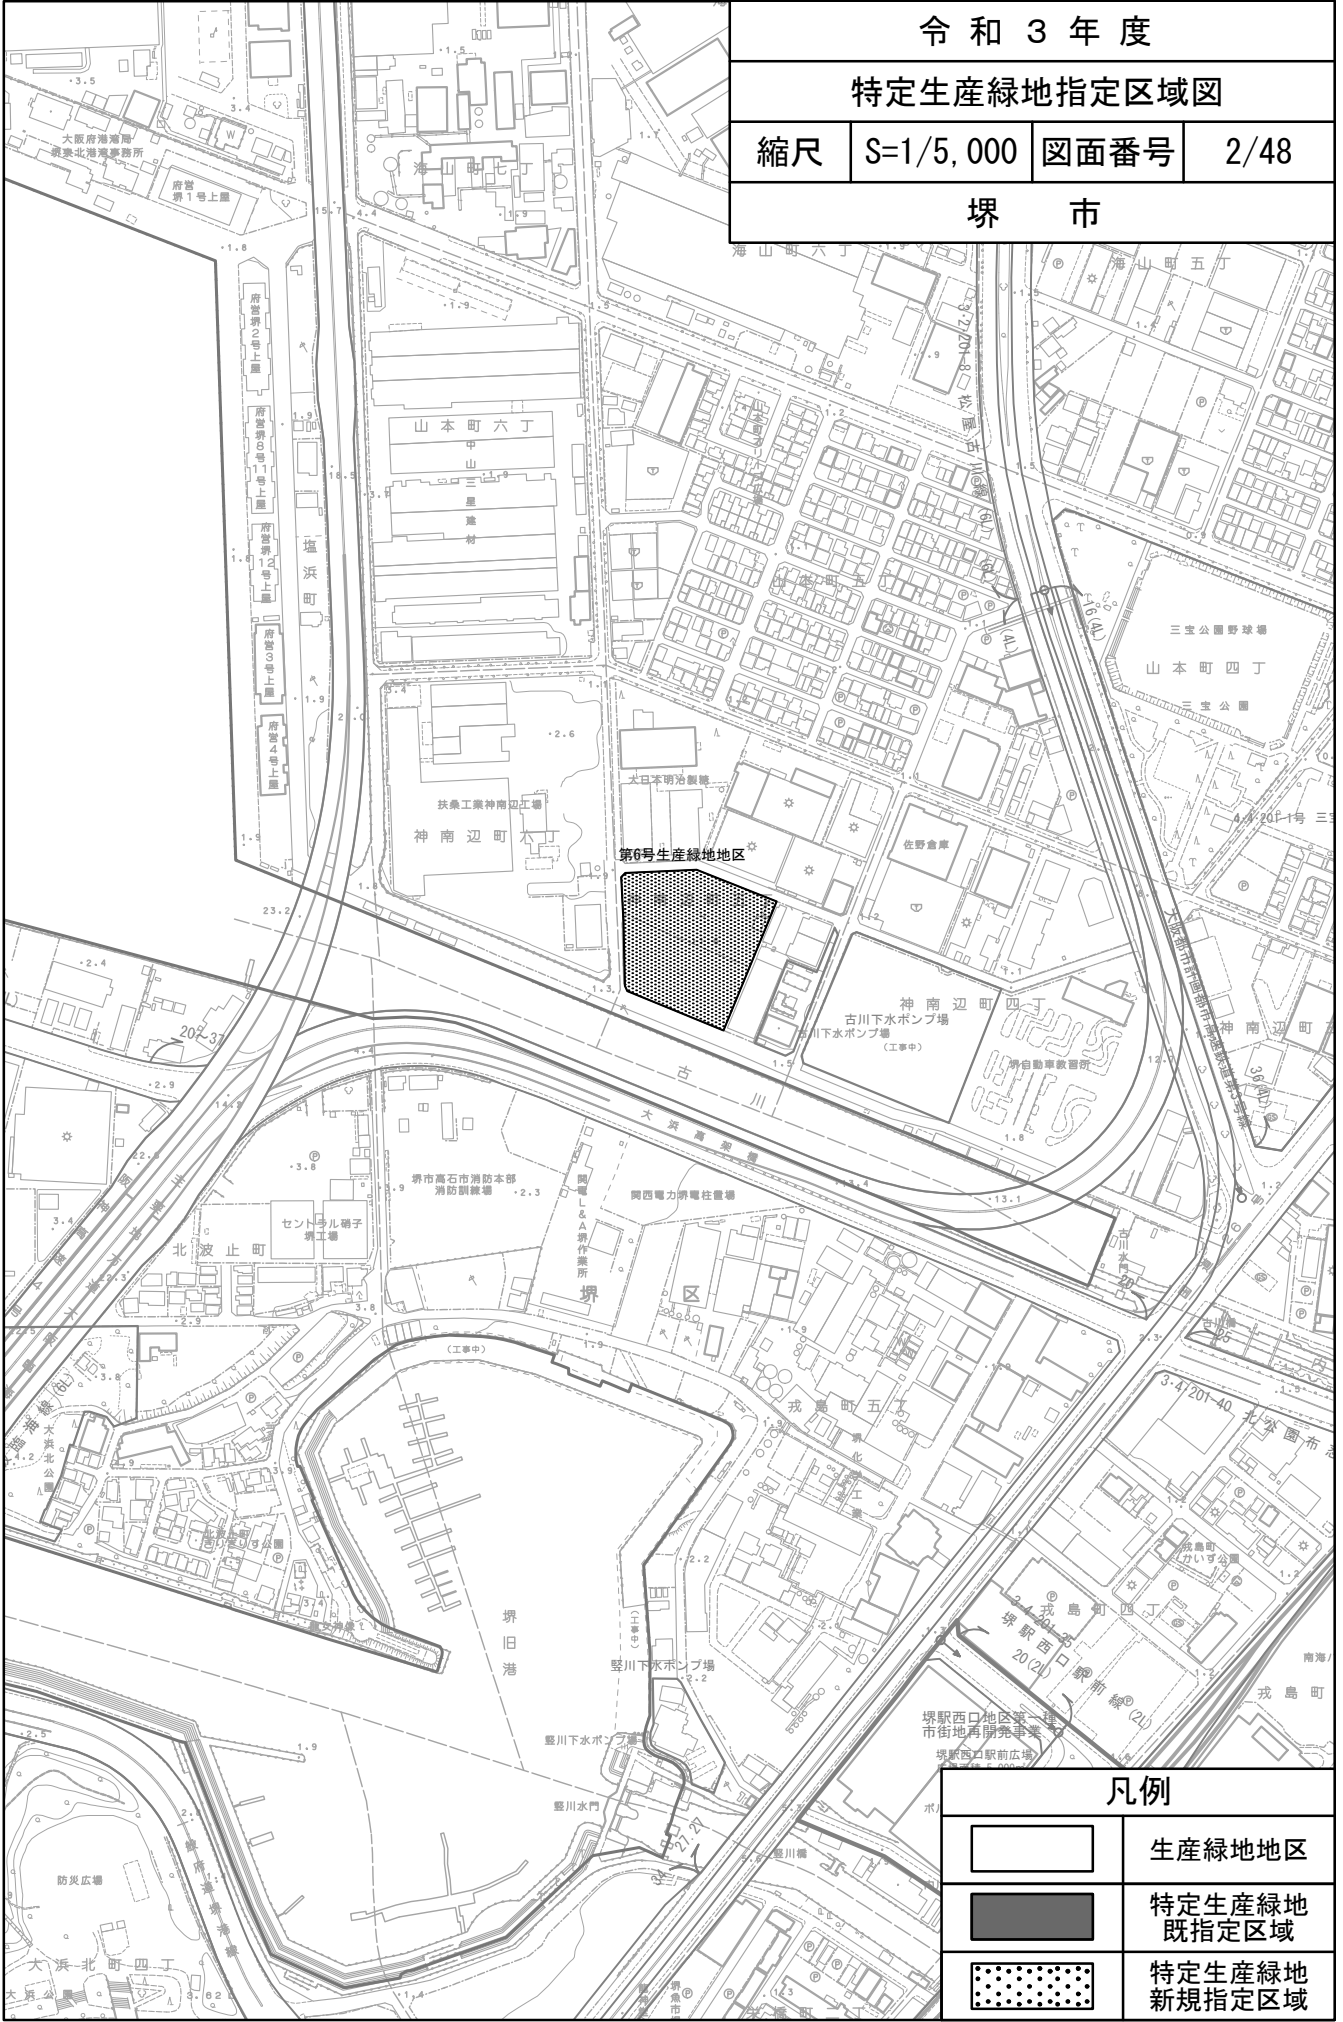

第6号生産緑地地区

凡例


	生産緑地地区
	特定生産緑地 既指定区域
	特定生産緑地 新規指定区域

令和3年度

特定生産緑地指定区域図

縮尺 S=1/5,000 図面番号 3/48

堺市

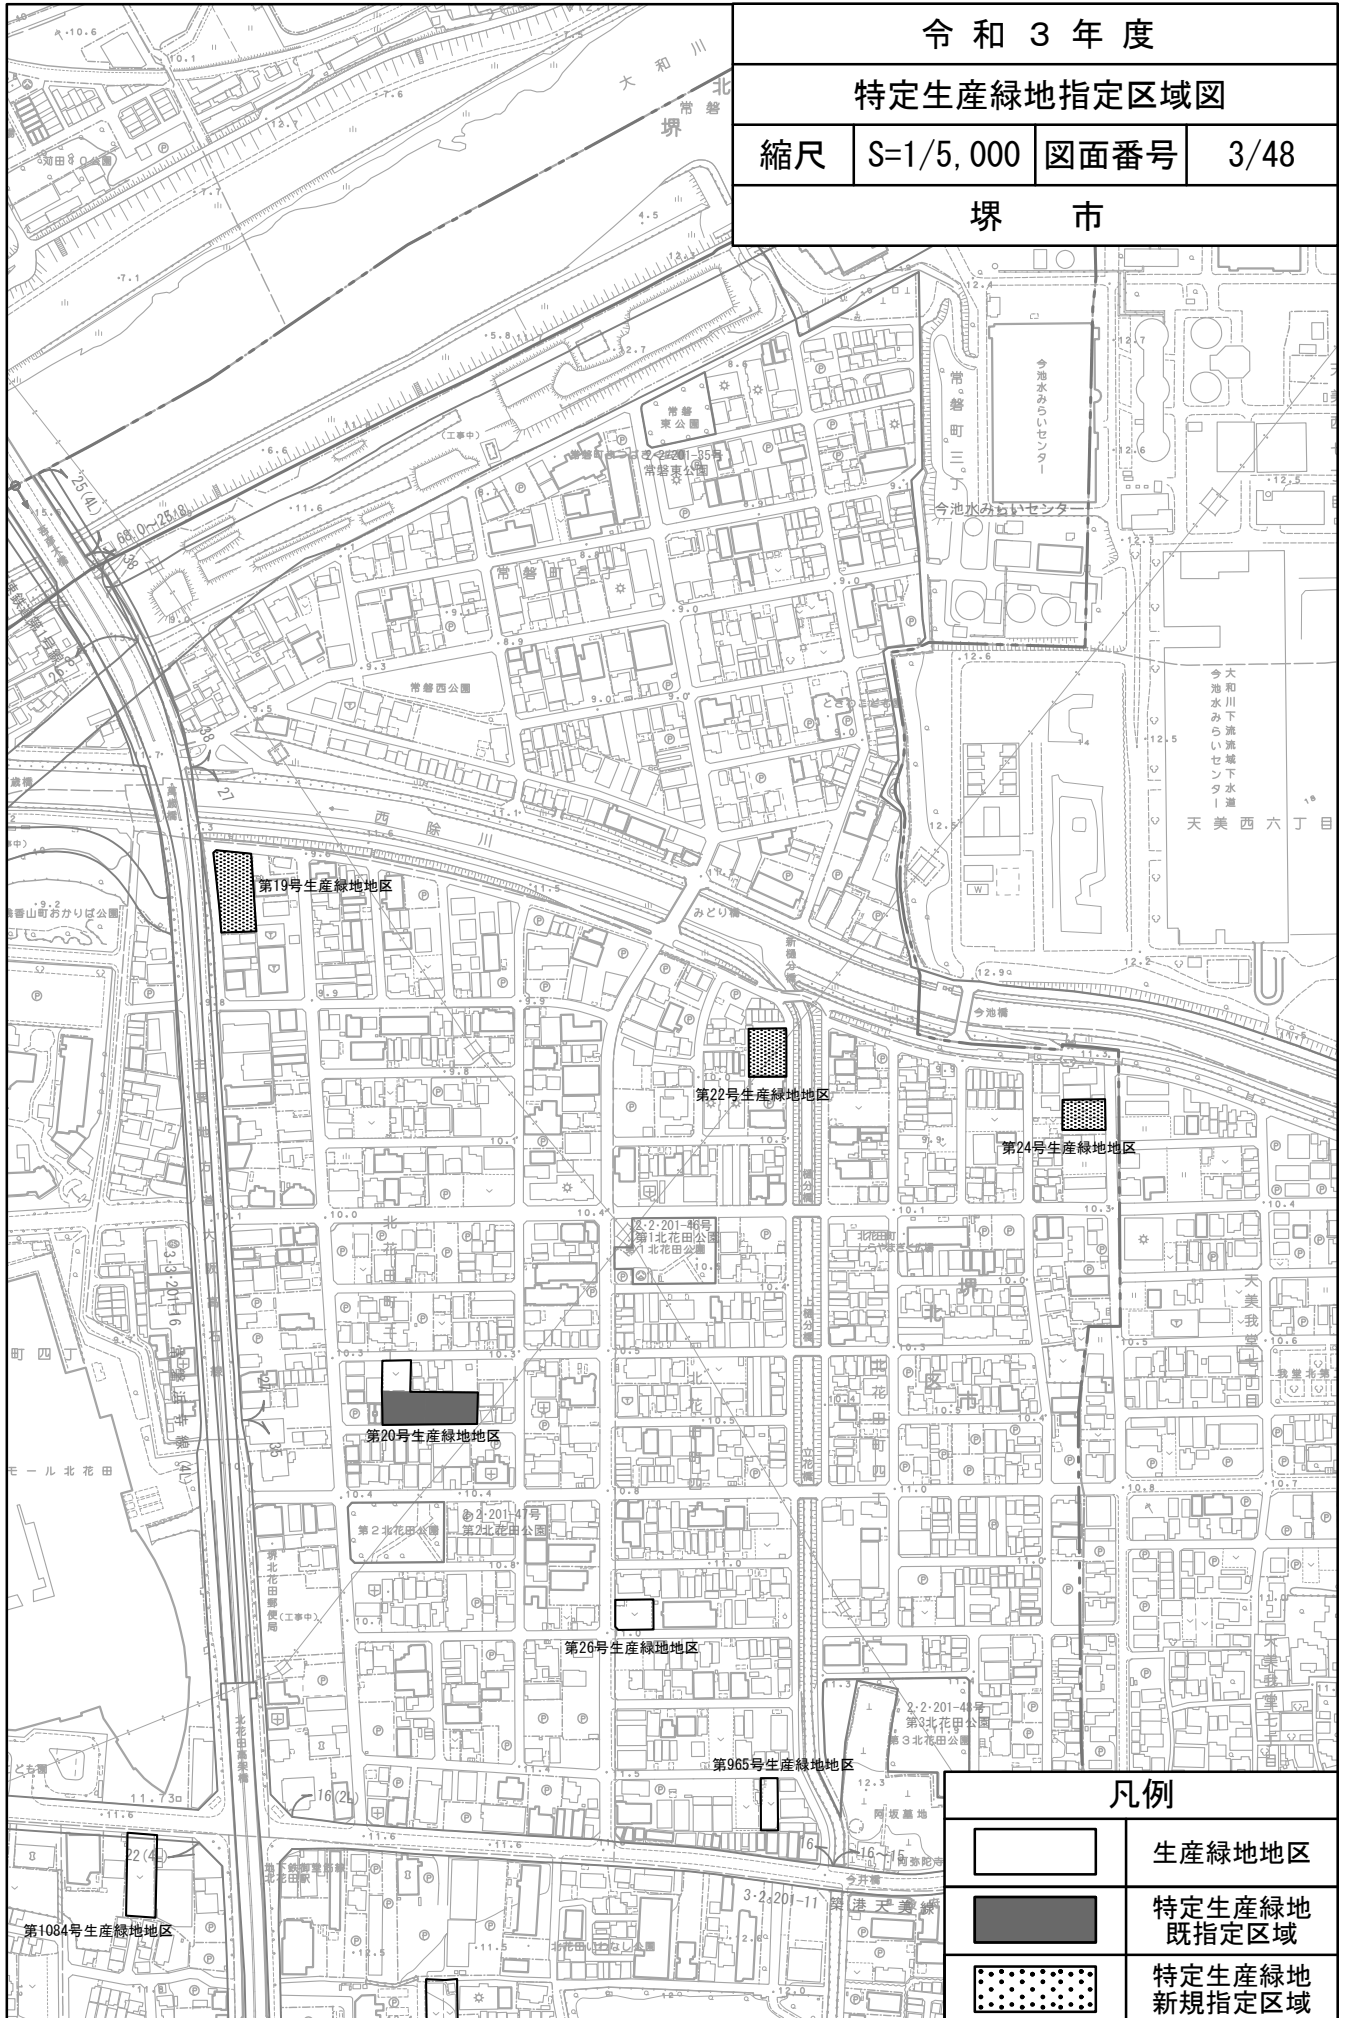

凡例

	生産緑地地区
	特定生産緑地 既指定区域
	特定生産緑地 新規指定区域

令和3年度

特定生産緑地指定区域図


縮尺

S=1/5,000


図面番号

4/48

堺市

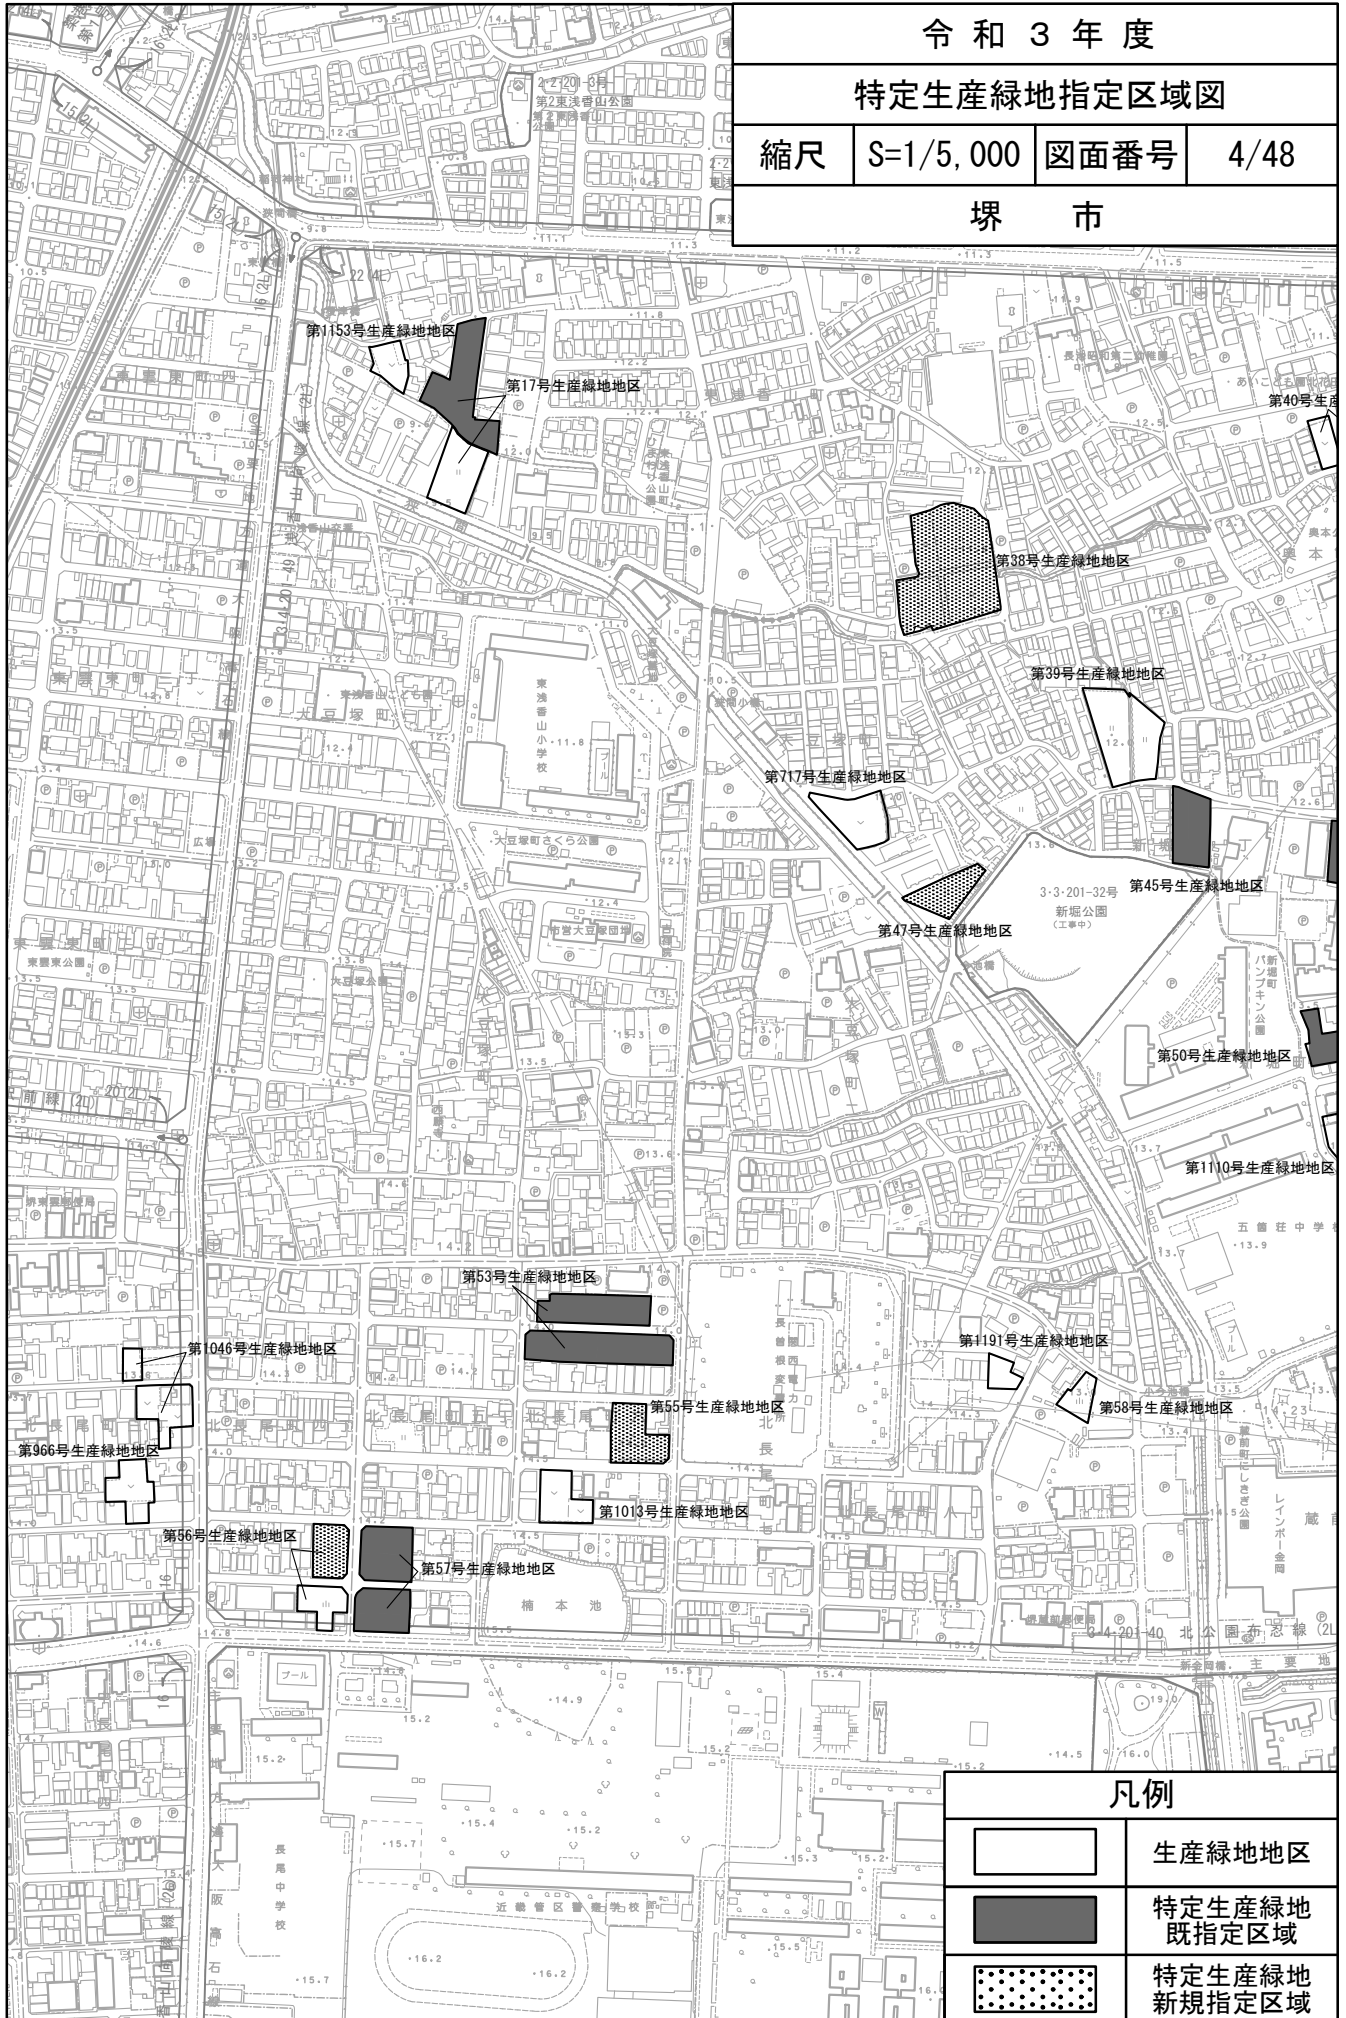


凡例

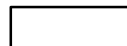

生産緑地地区



特定生産緑地  
既指定区域

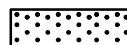

特定生産緑地  
新規指定区域





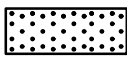
令和3年度  
特定生産緑地指定区域図

縮尺 S=1/5,000 図面番号 5/48

堺市



凡例

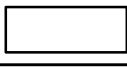	生産緑地地区
	特定生産緑地 既指定区域
	特定生産緑地 新規指定区域

令和3年度


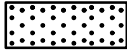
特定生産緑地指定区域図

縮尺 S=1/5,000 図面番号 6/48

堺市



凡例

	生産緑地地区
	特定生産緑地 既指定区域
	特定生産緑地 新規指定区域

令和3年度

特定生産緑地指定区域図


縮尺

S=1/5,000


図面番号

7/48

堺市

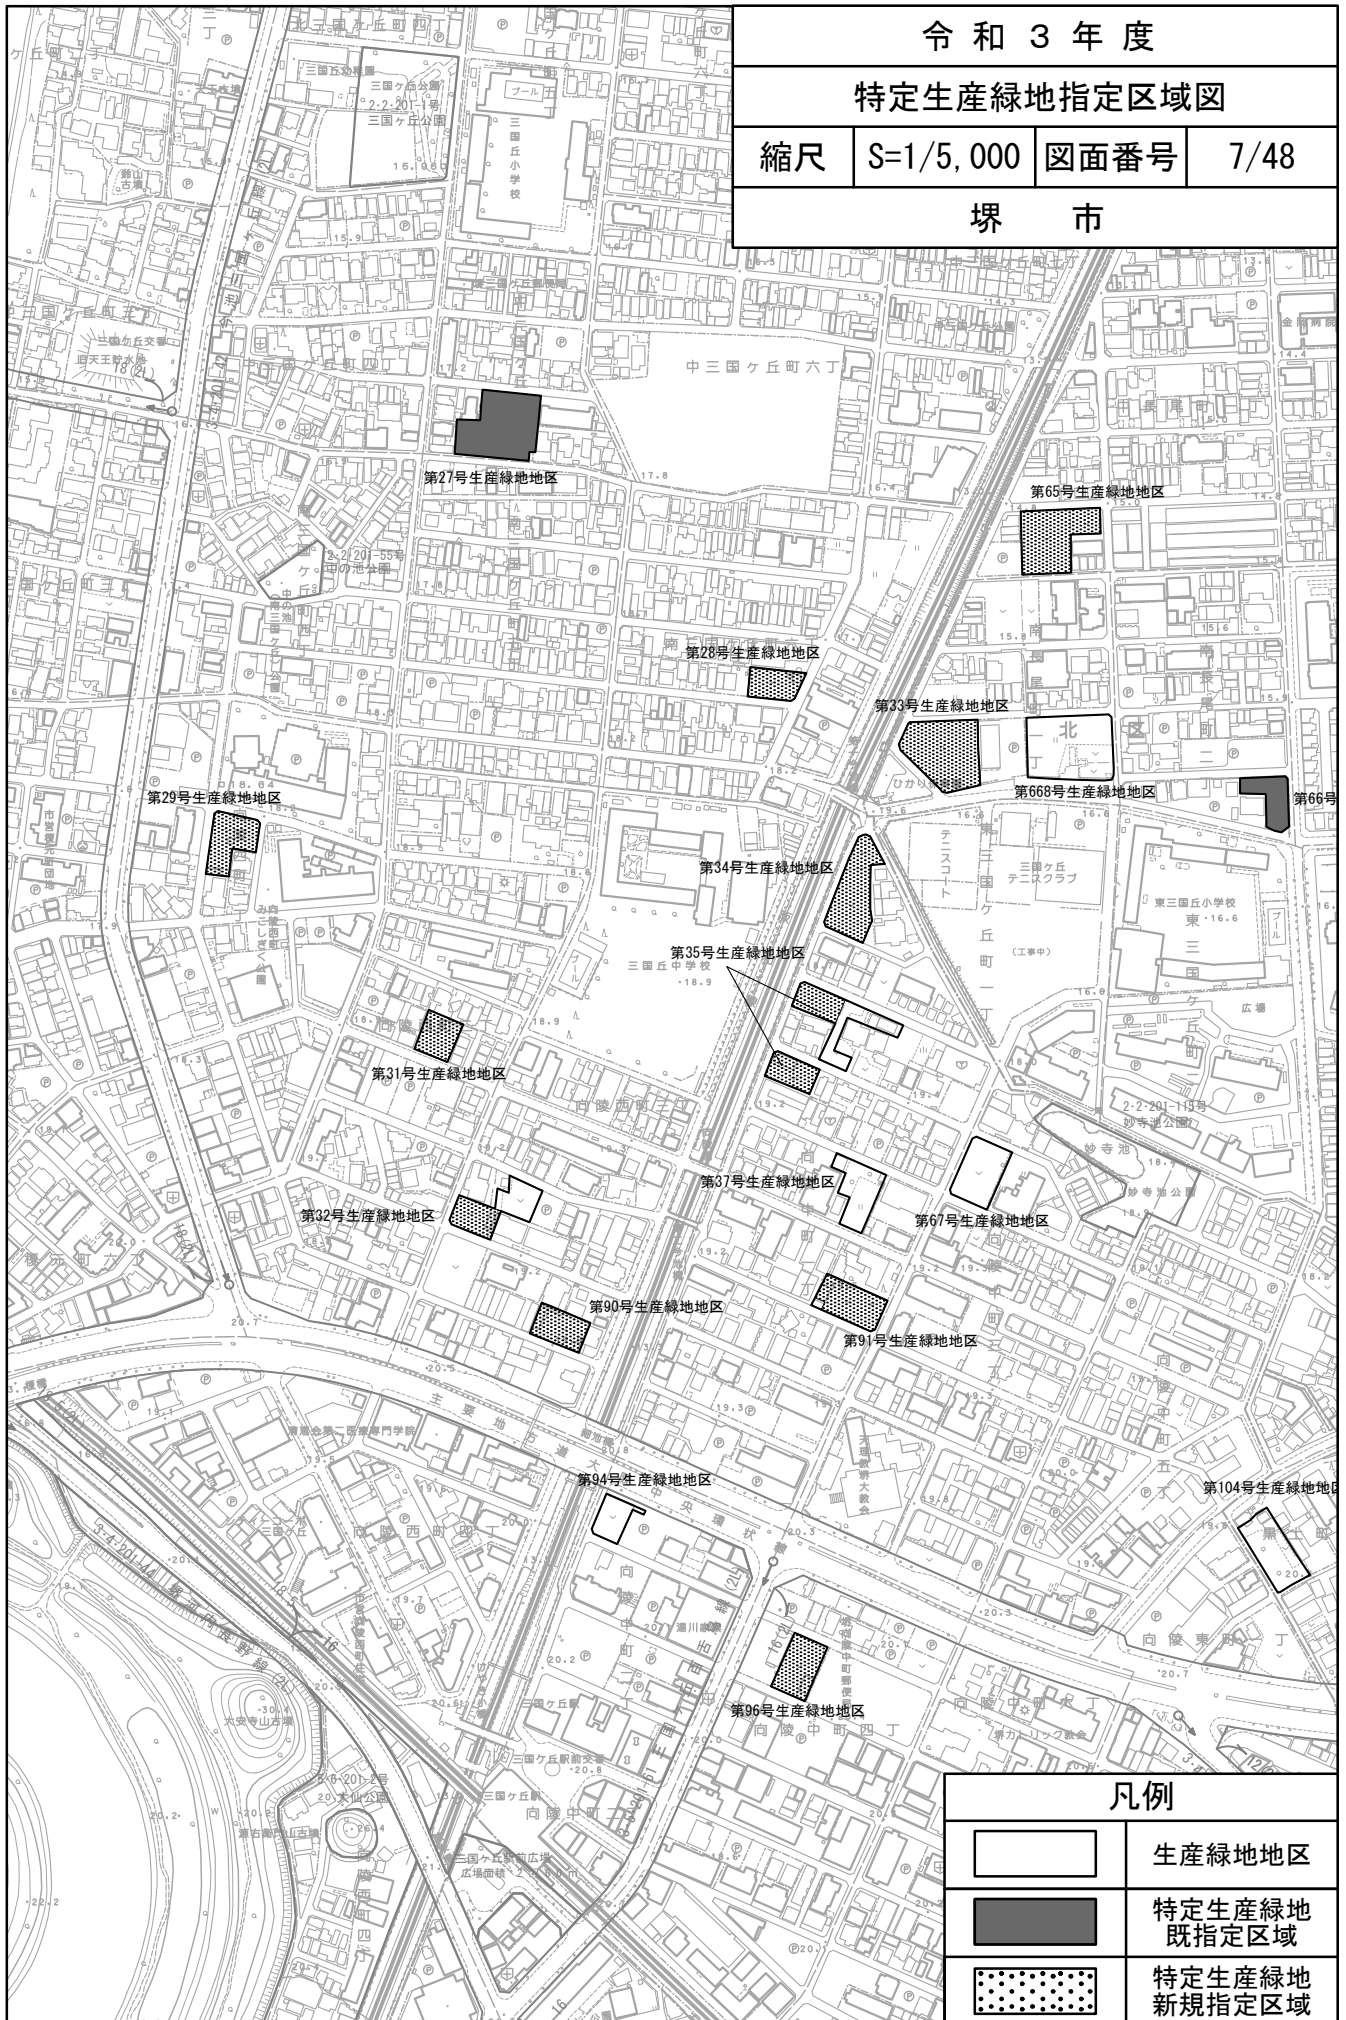


凡例

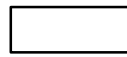

生産緑地地区



特定生産緑地  
既指定区域

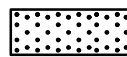


特定生産緑地  
新規指定区域

令和3年度




特定生産緑地指定区域図

縮尺 S=1/5,000 図面番号 8/48

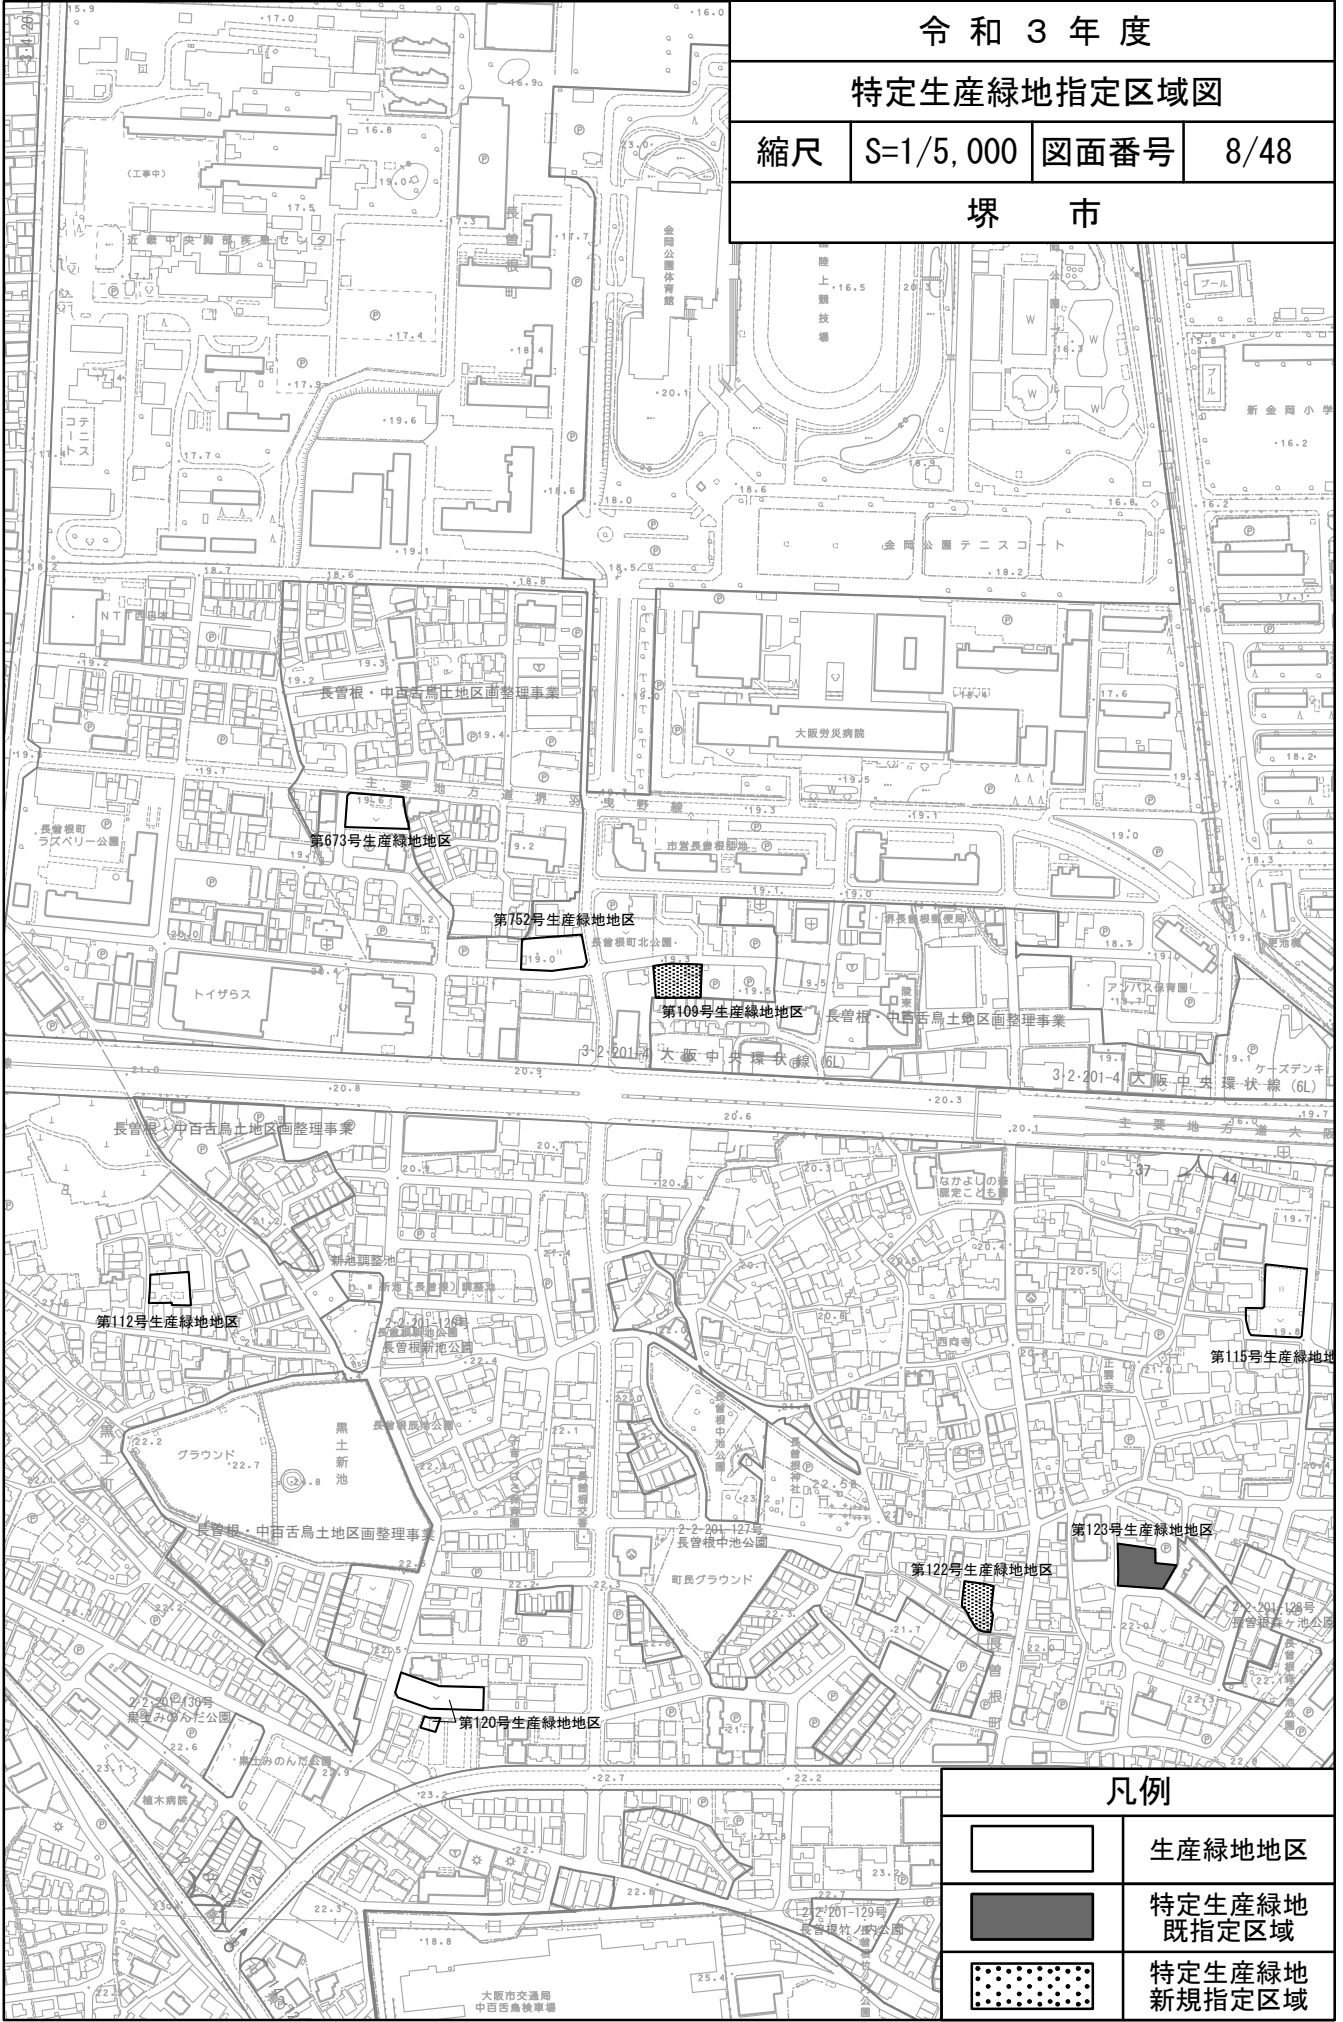堺市



凡例

	生産緑地地区
	特定生産緑地 既指定区域
	特定生産緑地 新規指定区域






令和3年度

特定生産緑地指定区域図

縮尺 S=1/5,000 図面番号 10/48

堺市

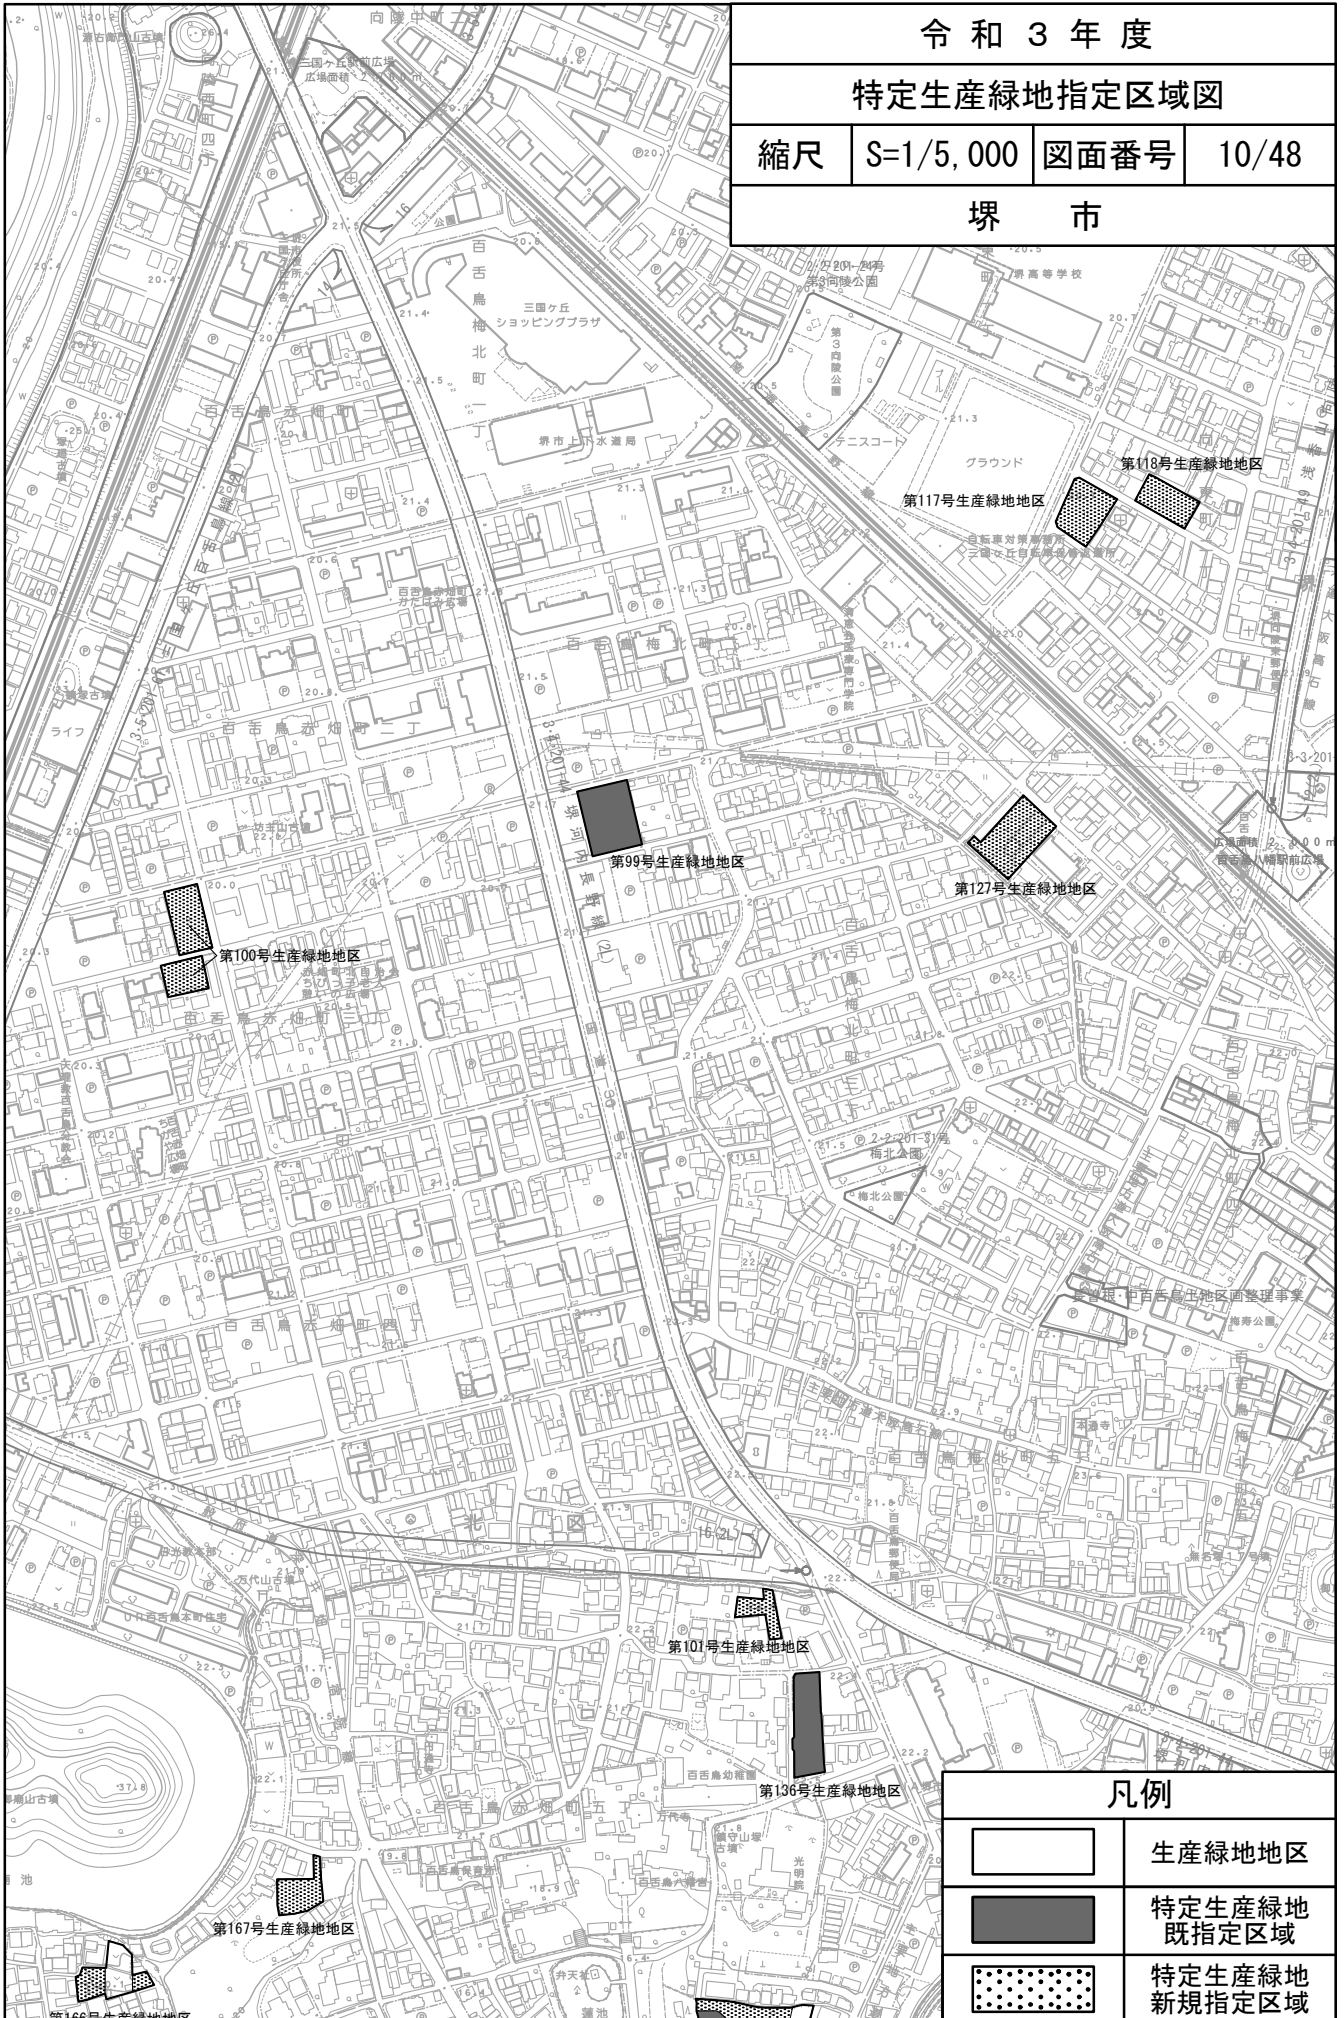


凡例



生産緑地地区



特定生産緑地  
既指定区域

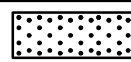


特定生産緑地  
新規指定区域

令和3年度


特定生産緑地指定区域図

縮尺 S=1/5,000 図面番号 11/48

堺市

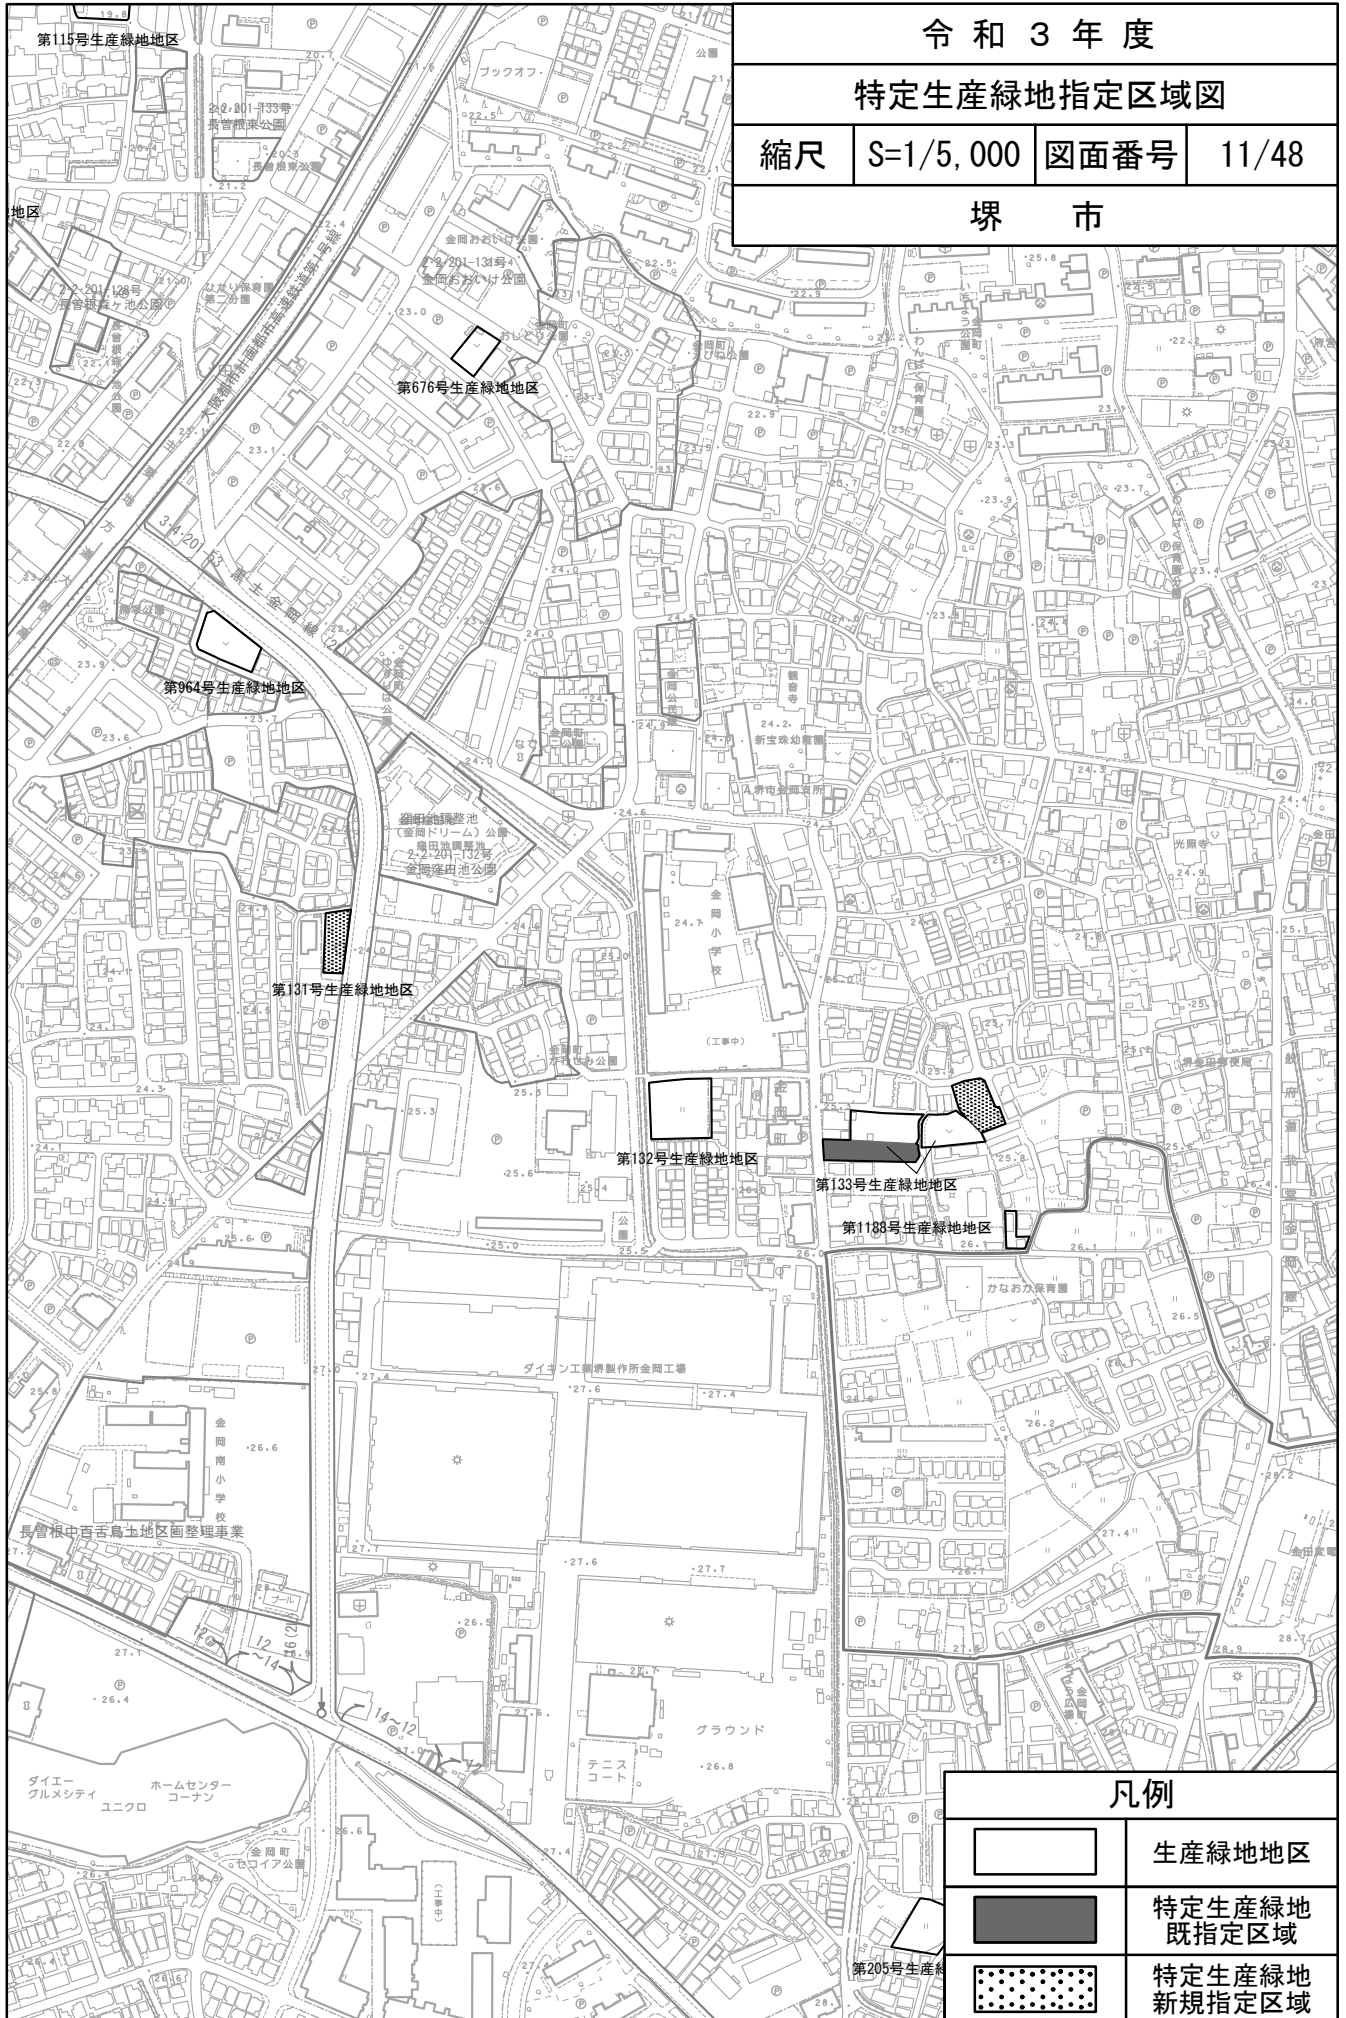


凡例

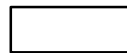

生産緑地地区



特定生産緑地  
既指定区域

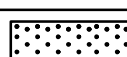

特定生産緑地  
新規指定区域

第205号生産緑地




令和3年度

特定生産緑地指定区域図

縮尺 S=1/5,000 図面番号 12/48

堺市

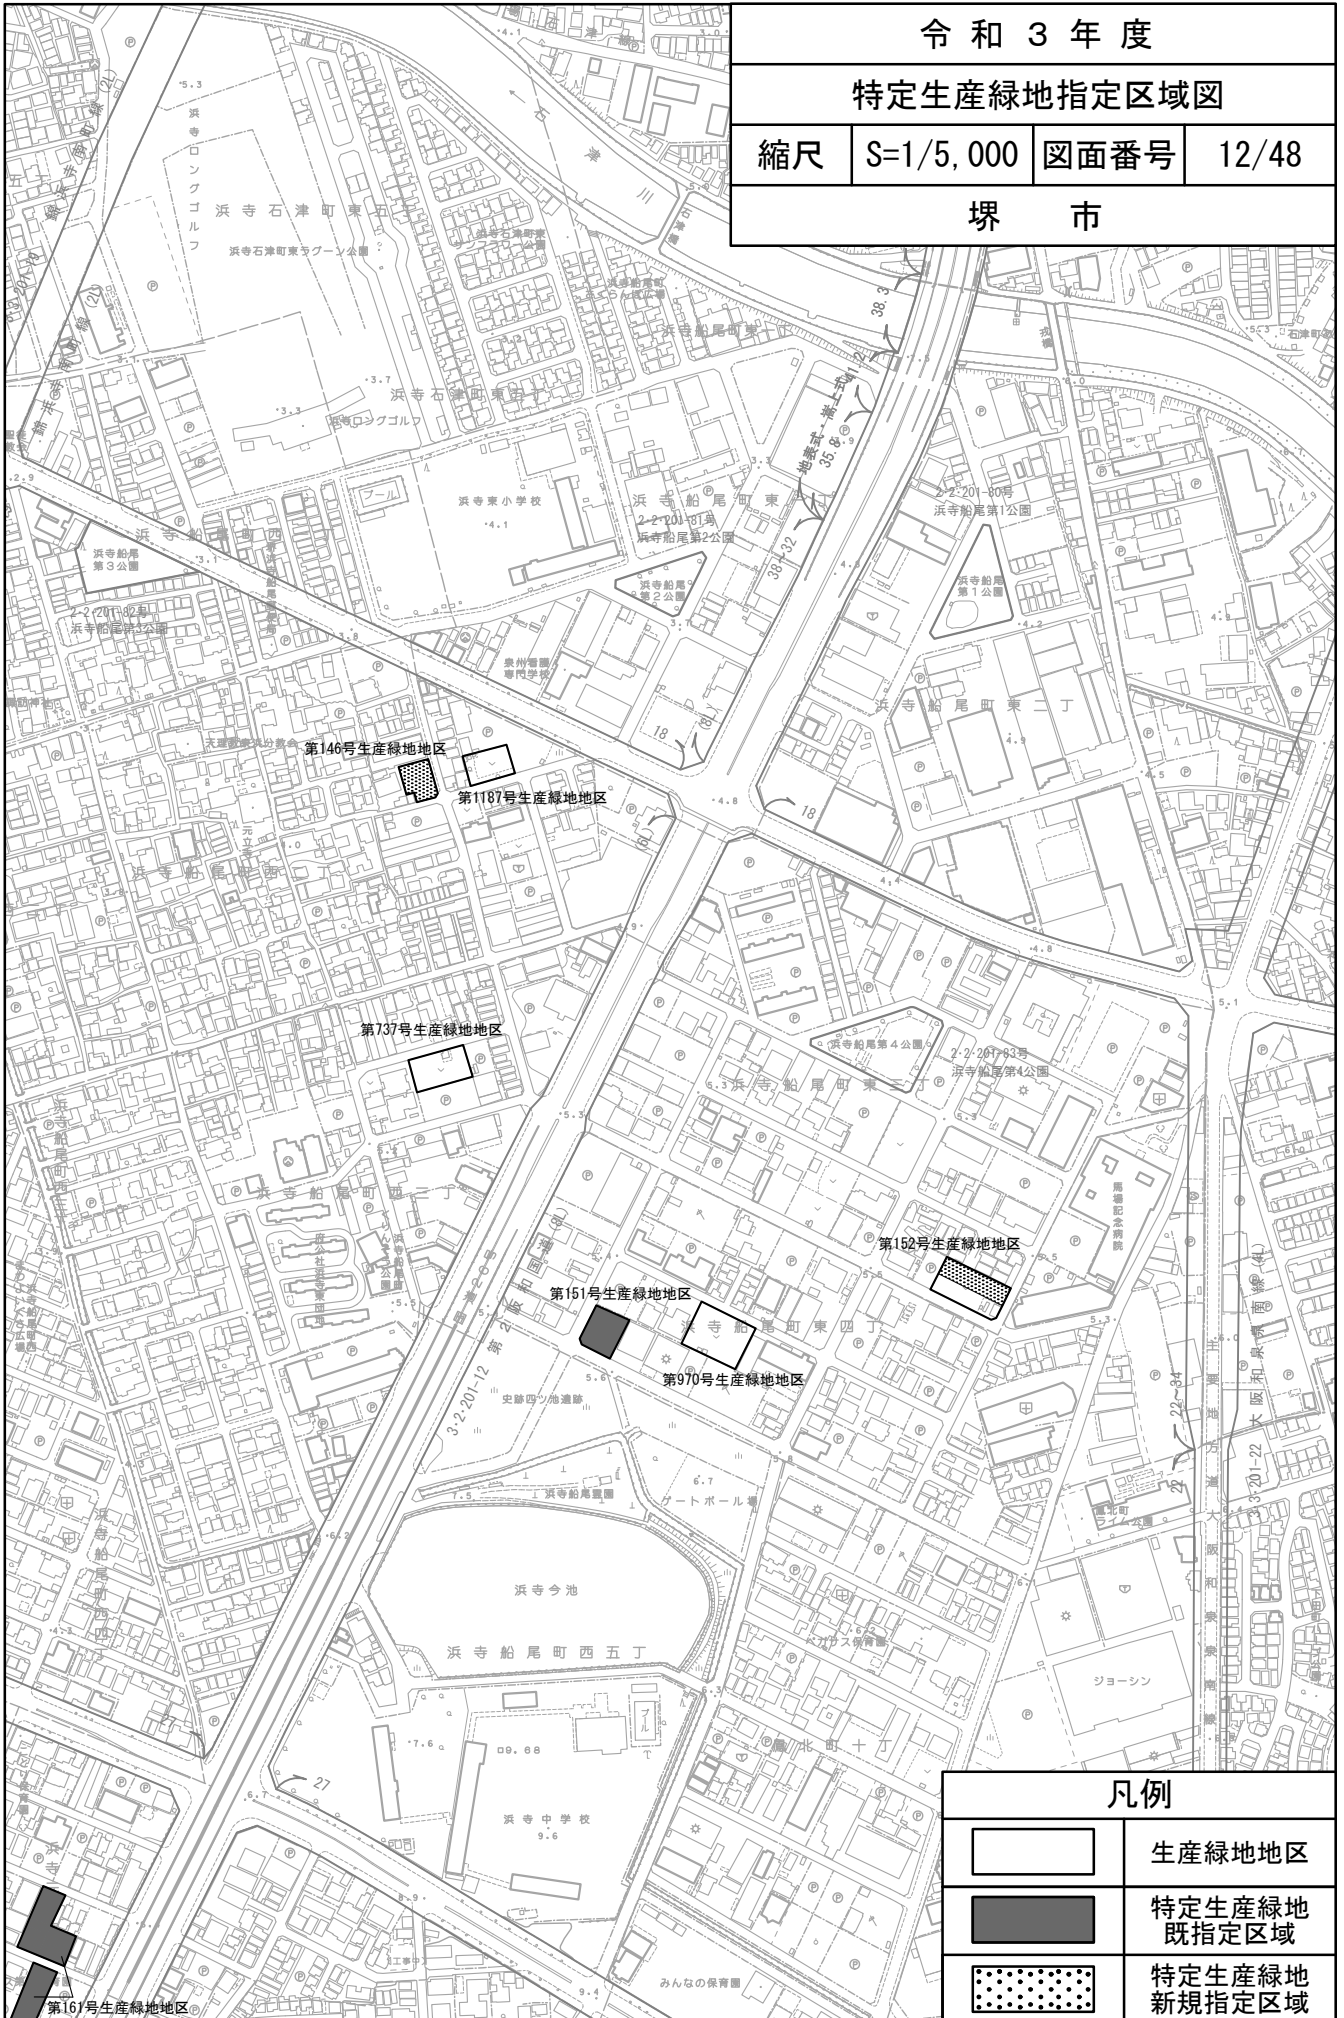




令和3年度

特定生産緑地指定区域図

縮尺 S=1/5,000 図面番号 13/48

堺市

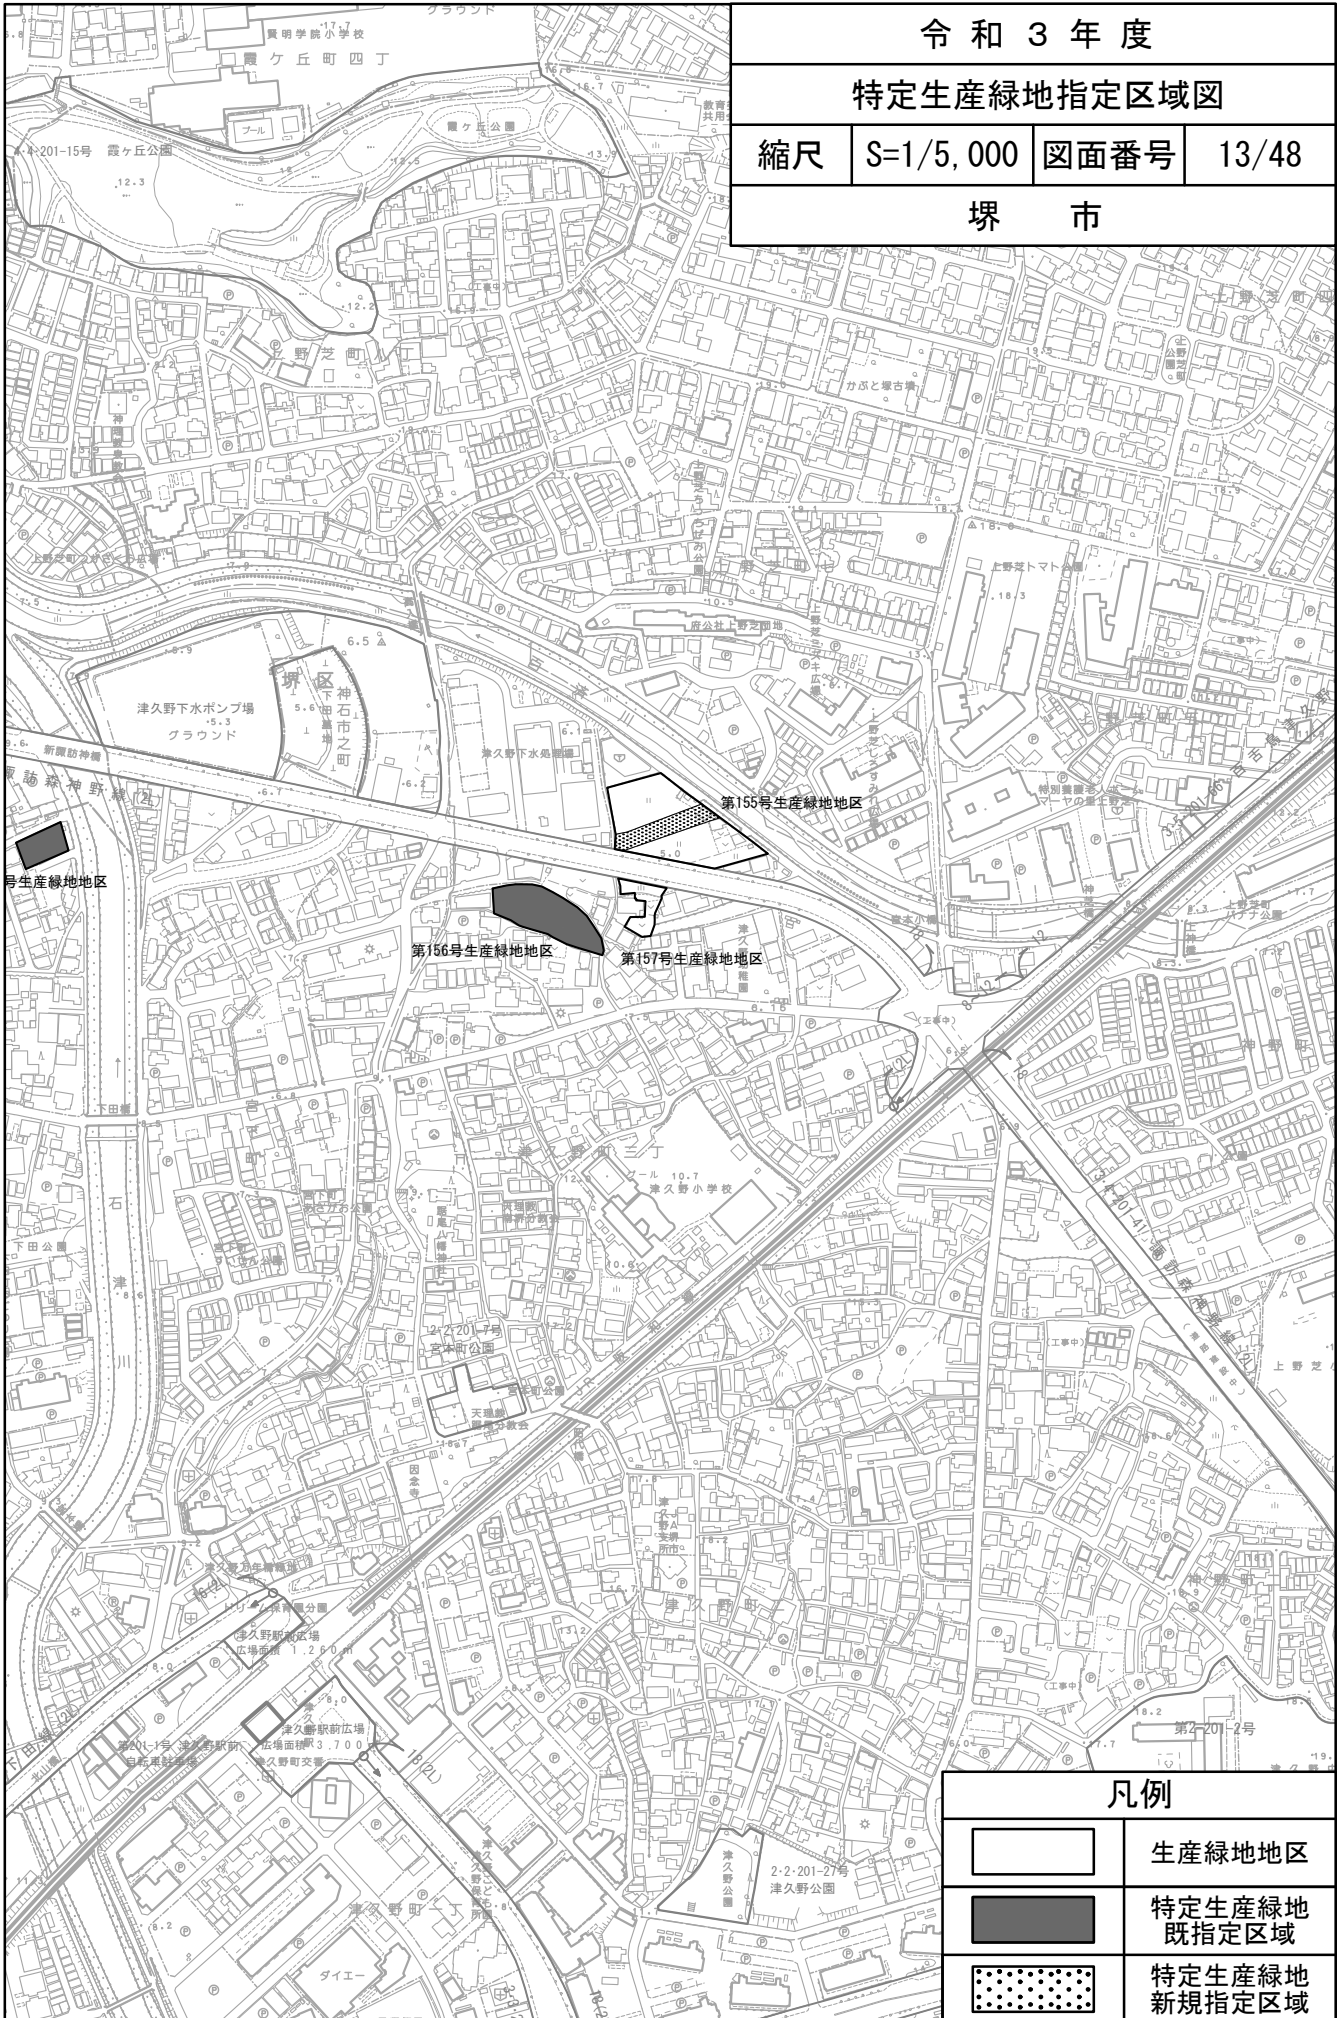


凡例



生産緑地地区



特定生産緑地  
既指定区域

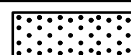

特定生産緑地  
新規指定区域