

現況実測図凡例

\* 現況実測図については表示色に決まりはありません

現況実測図


堺市区町番

縮尺 = 1/200

縮尺は1/250以上




位置関係が分かるように周辺の地番を記載して下さい

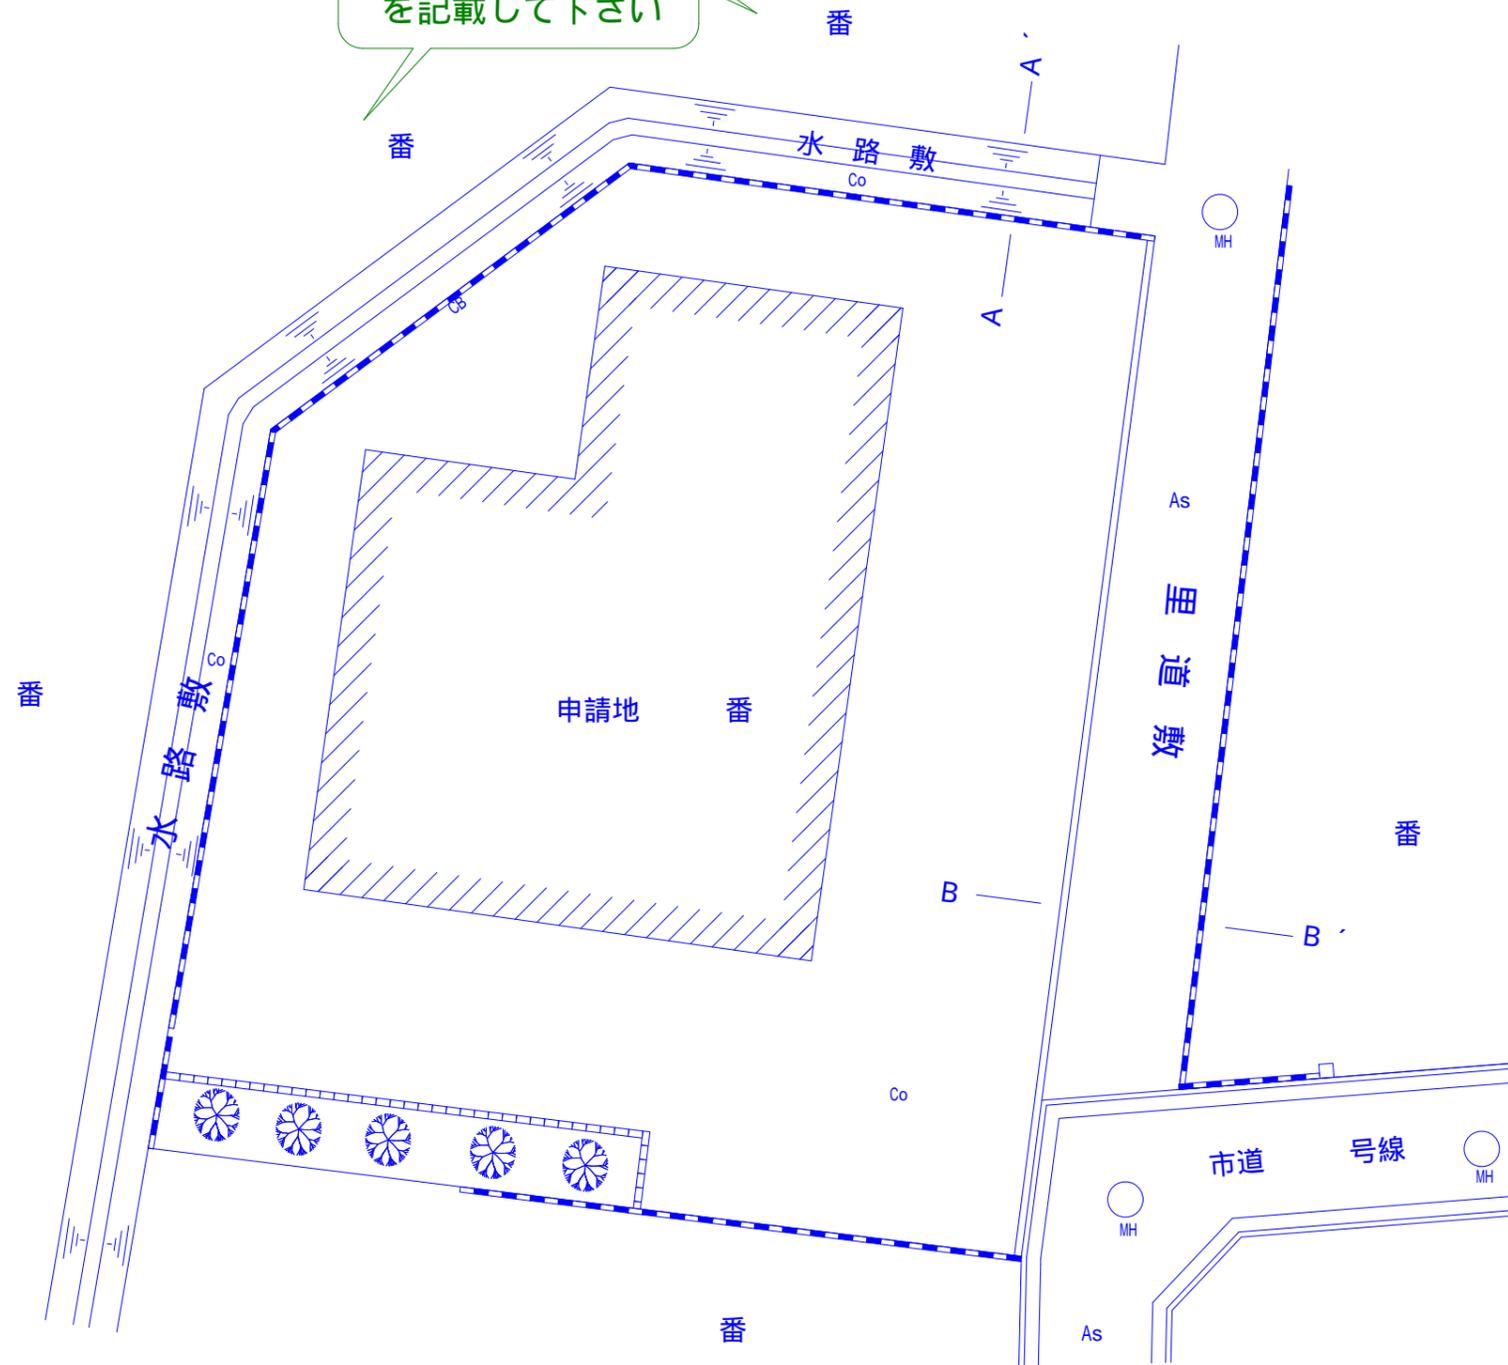

横断面図  
縮尺 = 1/50

縮尺は1/100以上

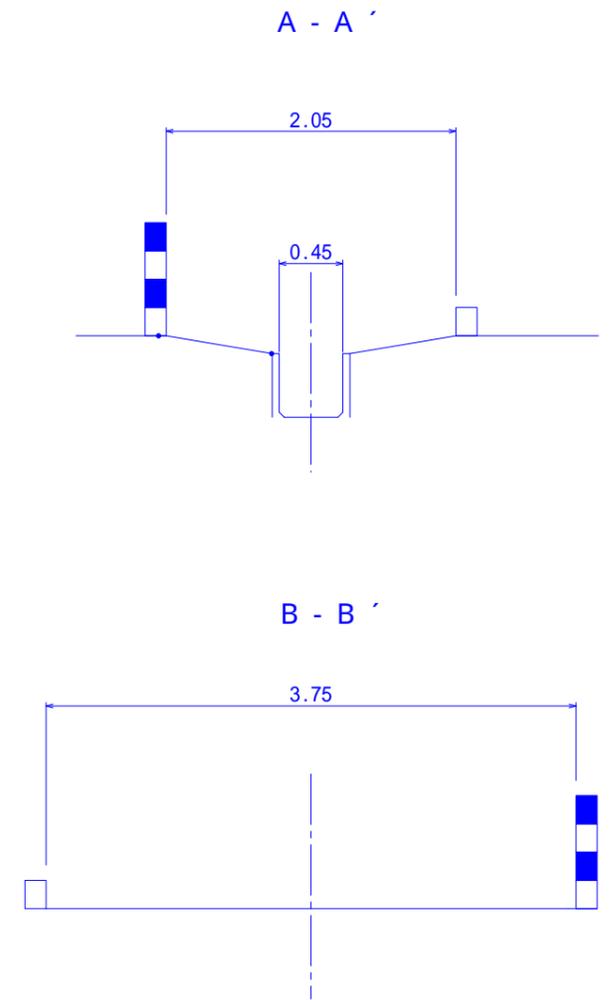

単位：メートル

|       |                                      |
|-------|--------------------------------------|
| 測量年月日 | 平成 年 月 日                             |
| 作成年月日 | 平成 年 月 日                             |
| 作成者   | 市 町 番地<br>登記測量事務所<br>土地家屋調査士<br>登録番号 |

