


現況平面図

堺市〇区 2 2 2 番

S=1/200

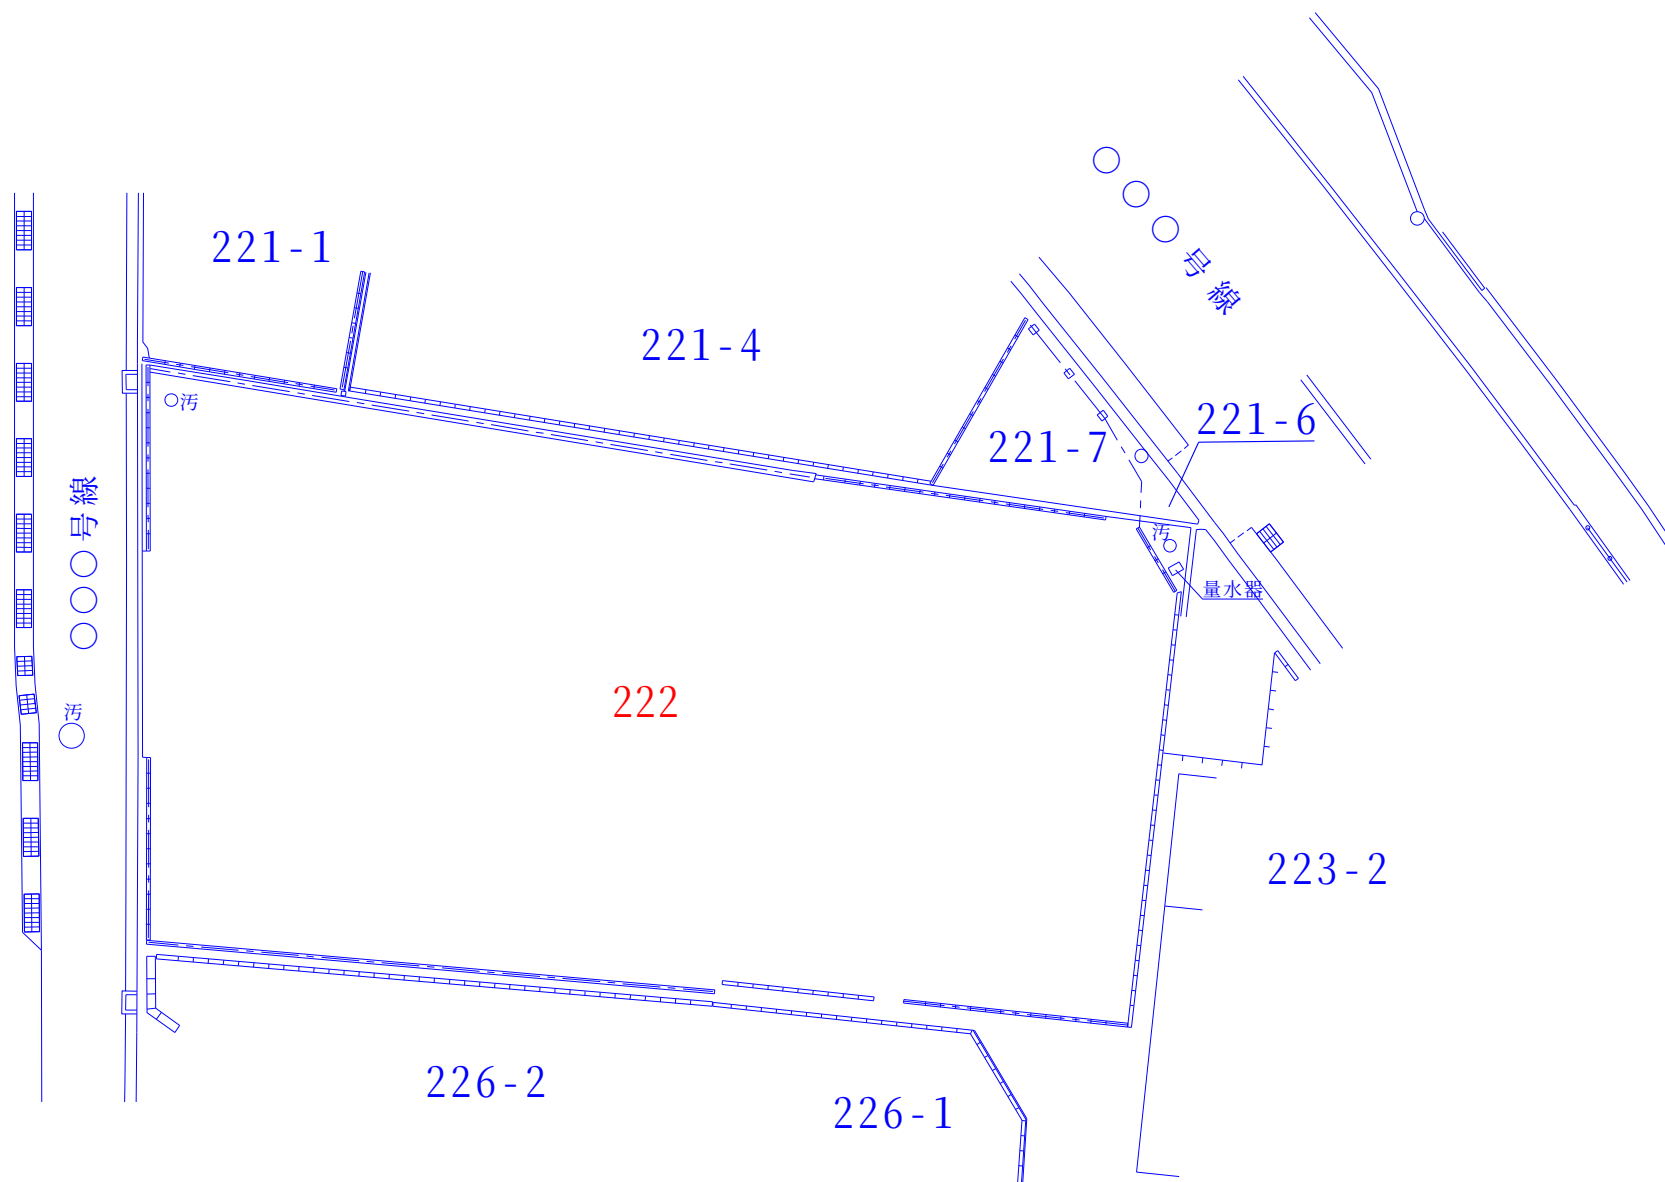

測量年月日	令和〇年〇月〇日
作成年月日	令和〇年〇月〇日
図面作成者	〇〇市〇〇区〇〇町〇〇番地
	〇〇〇〇〇
	TEL 〇〇-〇〇〇-〇〇〇〇