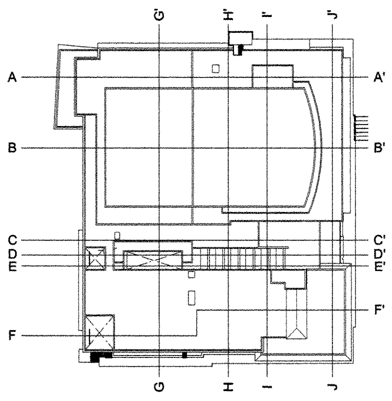
A
A'
B
B'
C
C'
D
D'
E
E'
F
F'
G
H
I
J

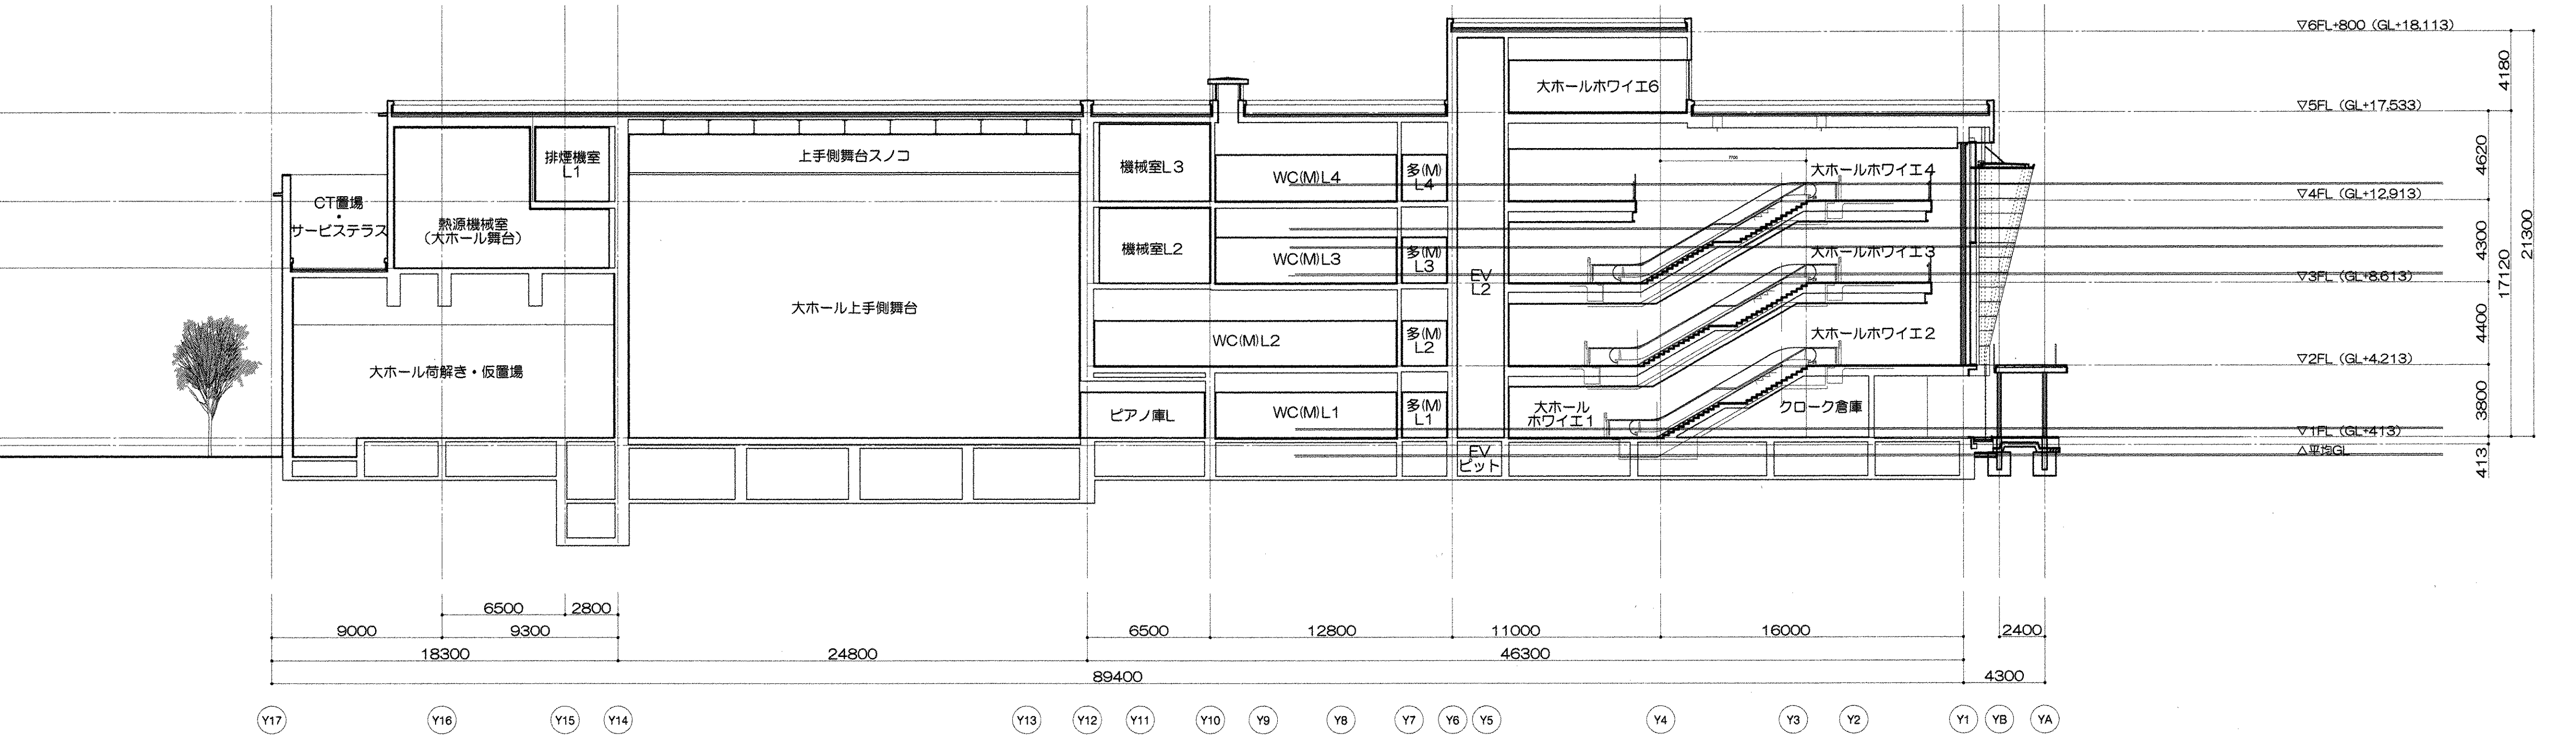
▽6FL+800（GL+18,113）
▽5FL（GL+17,533）
▽4FL（GL+12,913）
▽3FL+800（GL+9,413）
▽3FL（GL+8,613）
▽2FL（GL+4,213）
▽1FL（GL+413）
△平均GL
4620
3500
9000
17120
413
4180
4300
4400
3800
21300
大ホールホワイエ6
排煙機室 L1
上手側舞台スノコ
CT置場・サービステラス
熱源機械室（大ホール舞台）
大ホール上手側舞台
大ホール荷解き・仮置場
機械室L3
機械室L2
WC(M)L4
WC(M)L3
WC(M)L2
WC(M)L1
多(M) L4
多(M) L3
多(M) L2
多(M) L1
EV L2
EV ピット
ピアノ庫L
大ホールホワイエ4
大ホールホワイエ3
大ホールホワイエ2
大ホール ホワイエ1
クローク倉庫
6500
2800
9000
9300
18300
24800
89400
6500
12800
11000
16000
46300
2400
4300
Y17
Y16
Y15
Y14
Y13
Y12
Y11
Y10
Y9
Y8
Y7
Y6
Y5
Y4
Y3
Y2
Y1
YB
YA

A-A' 断面図

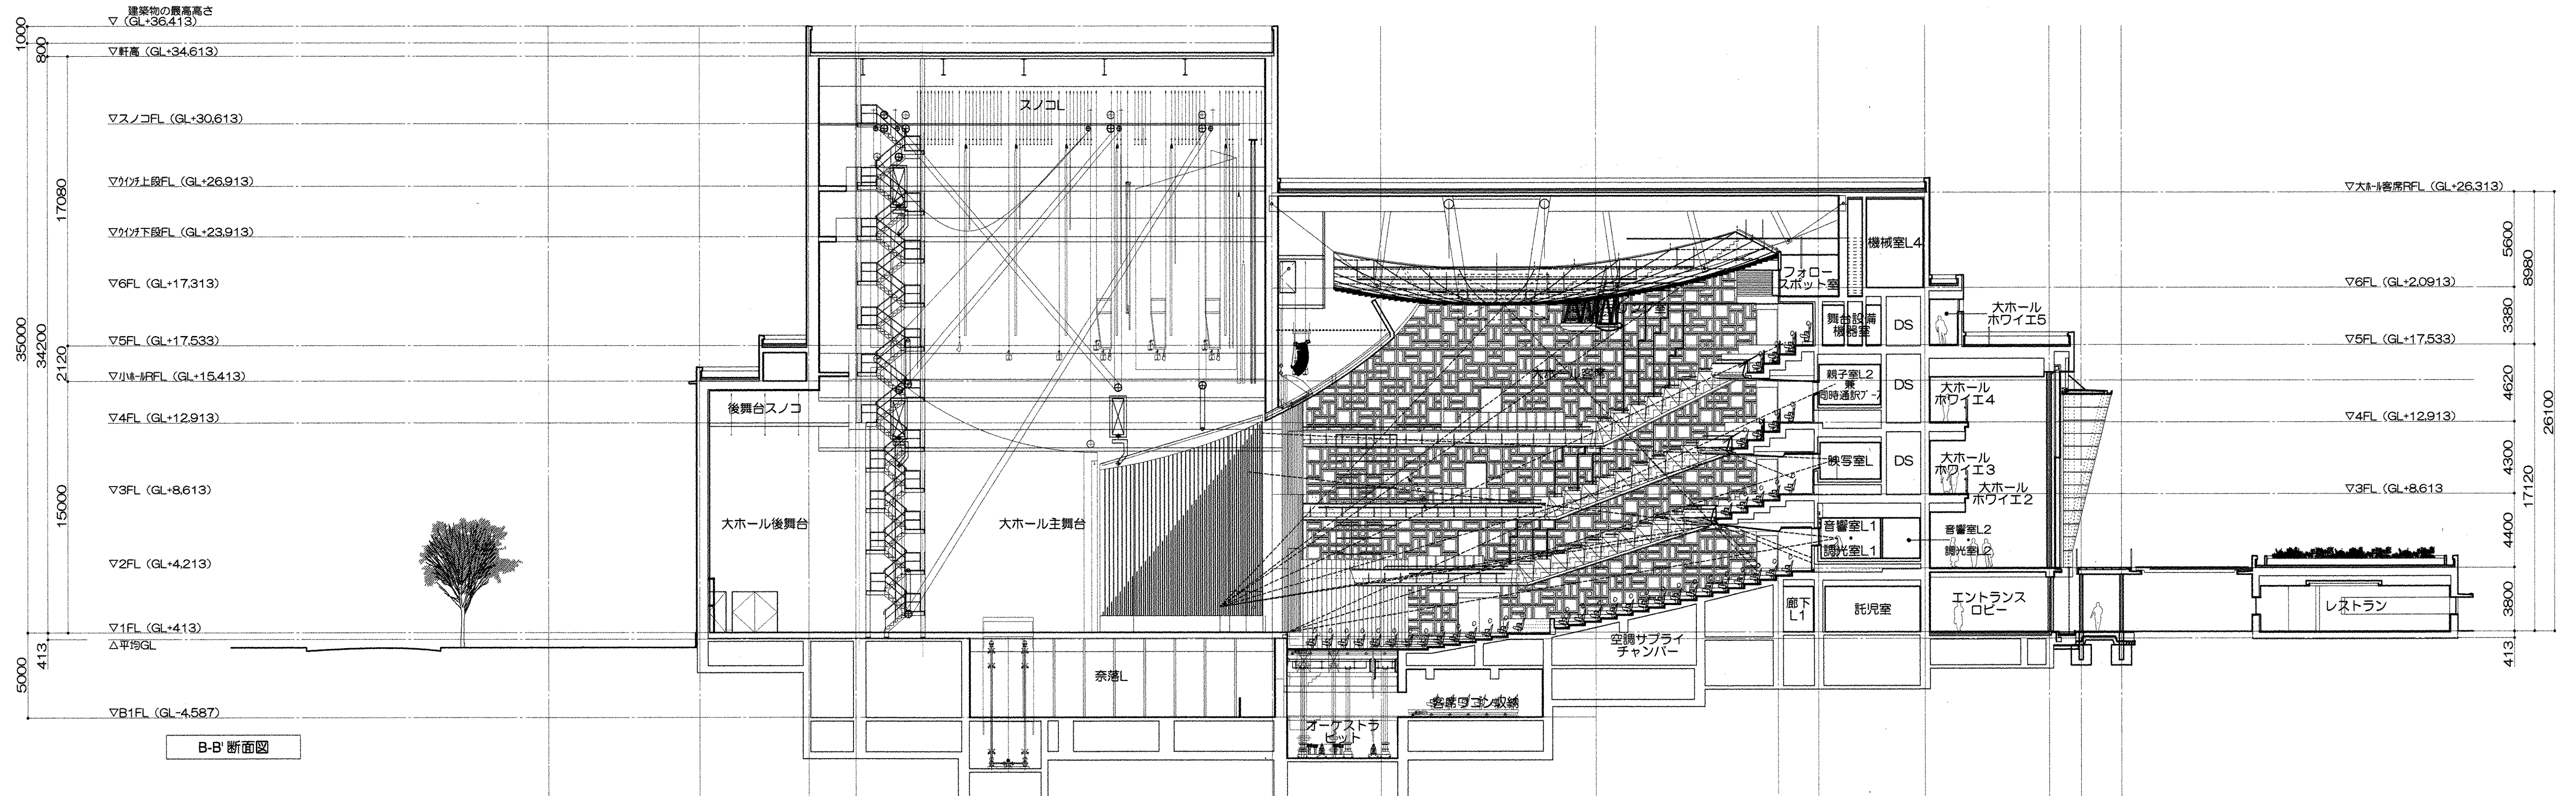
建築物の最高高さ ▽（GL+36,413）
▽軒高（GL+34,613）
▽スノコFL（GL+30,613）
▽ｳｲﾝﾁ上段FL（GL+26,913）
▽ｳｲﾝﾁ下段FL（GL+23,913）
▽6FL（GL+17,313）
▽5FL（GL+17,533）
▽小ﾎｰﾙRFL（GL+15,413）
▽4FL（GL+12,913）
▽3FL（GL+8,613）
▽2FL（GL+4,213）
▽1FL（GL+413）
△平均GL
▽B1FL（GL-4,587）
1000
800
17080
35000
34200
2120
15000
413
5000
▽大ﾎｰﾙ客席RFL（GL+26,313）
▽6FL（GL+2,0913）
▽5FL（GL+17,533）
▽4FL（GL+12,913）
▽3FL（GL+8,613
▽2FL（GL+4,213）
▽1FL（GL+413）
△平均GL
5600
8980
3380
4620
26100
4300
17120
4400
3800
413
スノコL
後舞台スノコ
大ホール後舞台
大ホール主舞台
奈落L
オーケストラ ピット
客席ワゴン収納
空調サプライ チャンバー
大ホール客席
フォロー スポット室
機械室L4
舞台設備 機器室
DS
DS
DS
親子室L2 兼 同時通訳ブース
映写室L
音響室L1・調光室L1
音響室L2・調光室L2
大ホール ホワイエ5
大ホール ホワイエ4
大ホール ホワイエ3
大ホール ホワイエ2
廊下 L1
託児室
エントランス ロビー
レストラン

B-B' 断面図

6500 2800
9000 9300
18300 24800
89400
6500 12800 10850
2400 6350 7400
16150
46300
2400
4300

Y17 Y16 Y15 Y14 Y13 Y12 Y11 Y10 Y9 Y8 Y7 Y6 Y5 RY3 RY2 RY1 Y1 YB YA

堺市民芸術文化ホール建設工事（その2）	設計完了日	H27. 8	
	工事発注日		
断面図（1）	SCサイズ	1/200	1/400
	原寸紙サイズ	A1	A3
堺市　建築都市局　建築部	柳澤孝彦＋TAK建築研究所・MORIデザイン建築事務所設計共同体	A-043	

課長	課長補佐	係長	担当者	総括	担当者

043／375

原寸図 0 25 50 75