


G-G 断面図

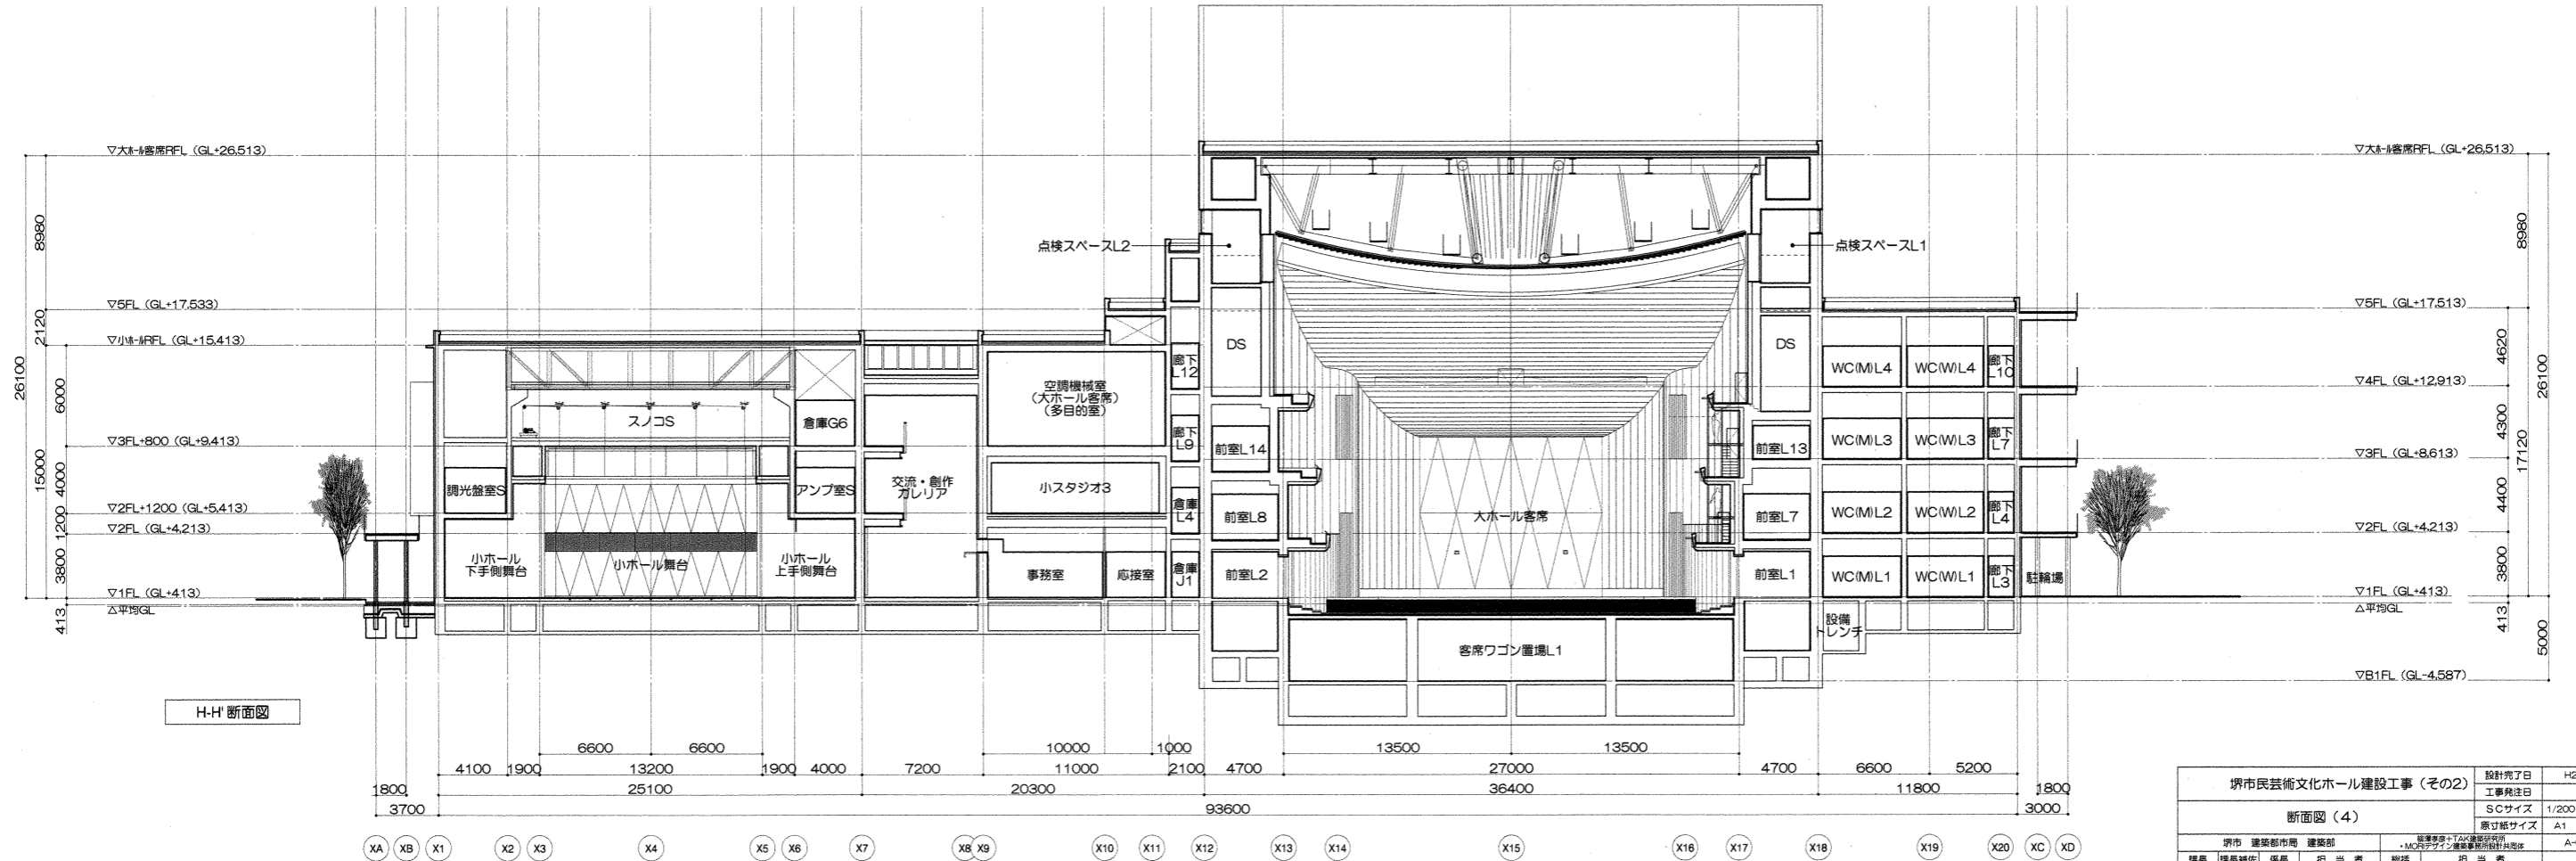

H-H 断面図

堺市民芸術文化ホール建設工事(その2)		設計完了日	H27.8
断面図(4)		工事発注日	
堺市 建築都市局 建築部		SCサイズ	1/200 1/400
課長 課長補佐 係長 担当者 総括 担当者		原寸紙サイズ	A1 A3
M&Cデザイン 建築設計事務所		図面番号	A-046
046/375			

