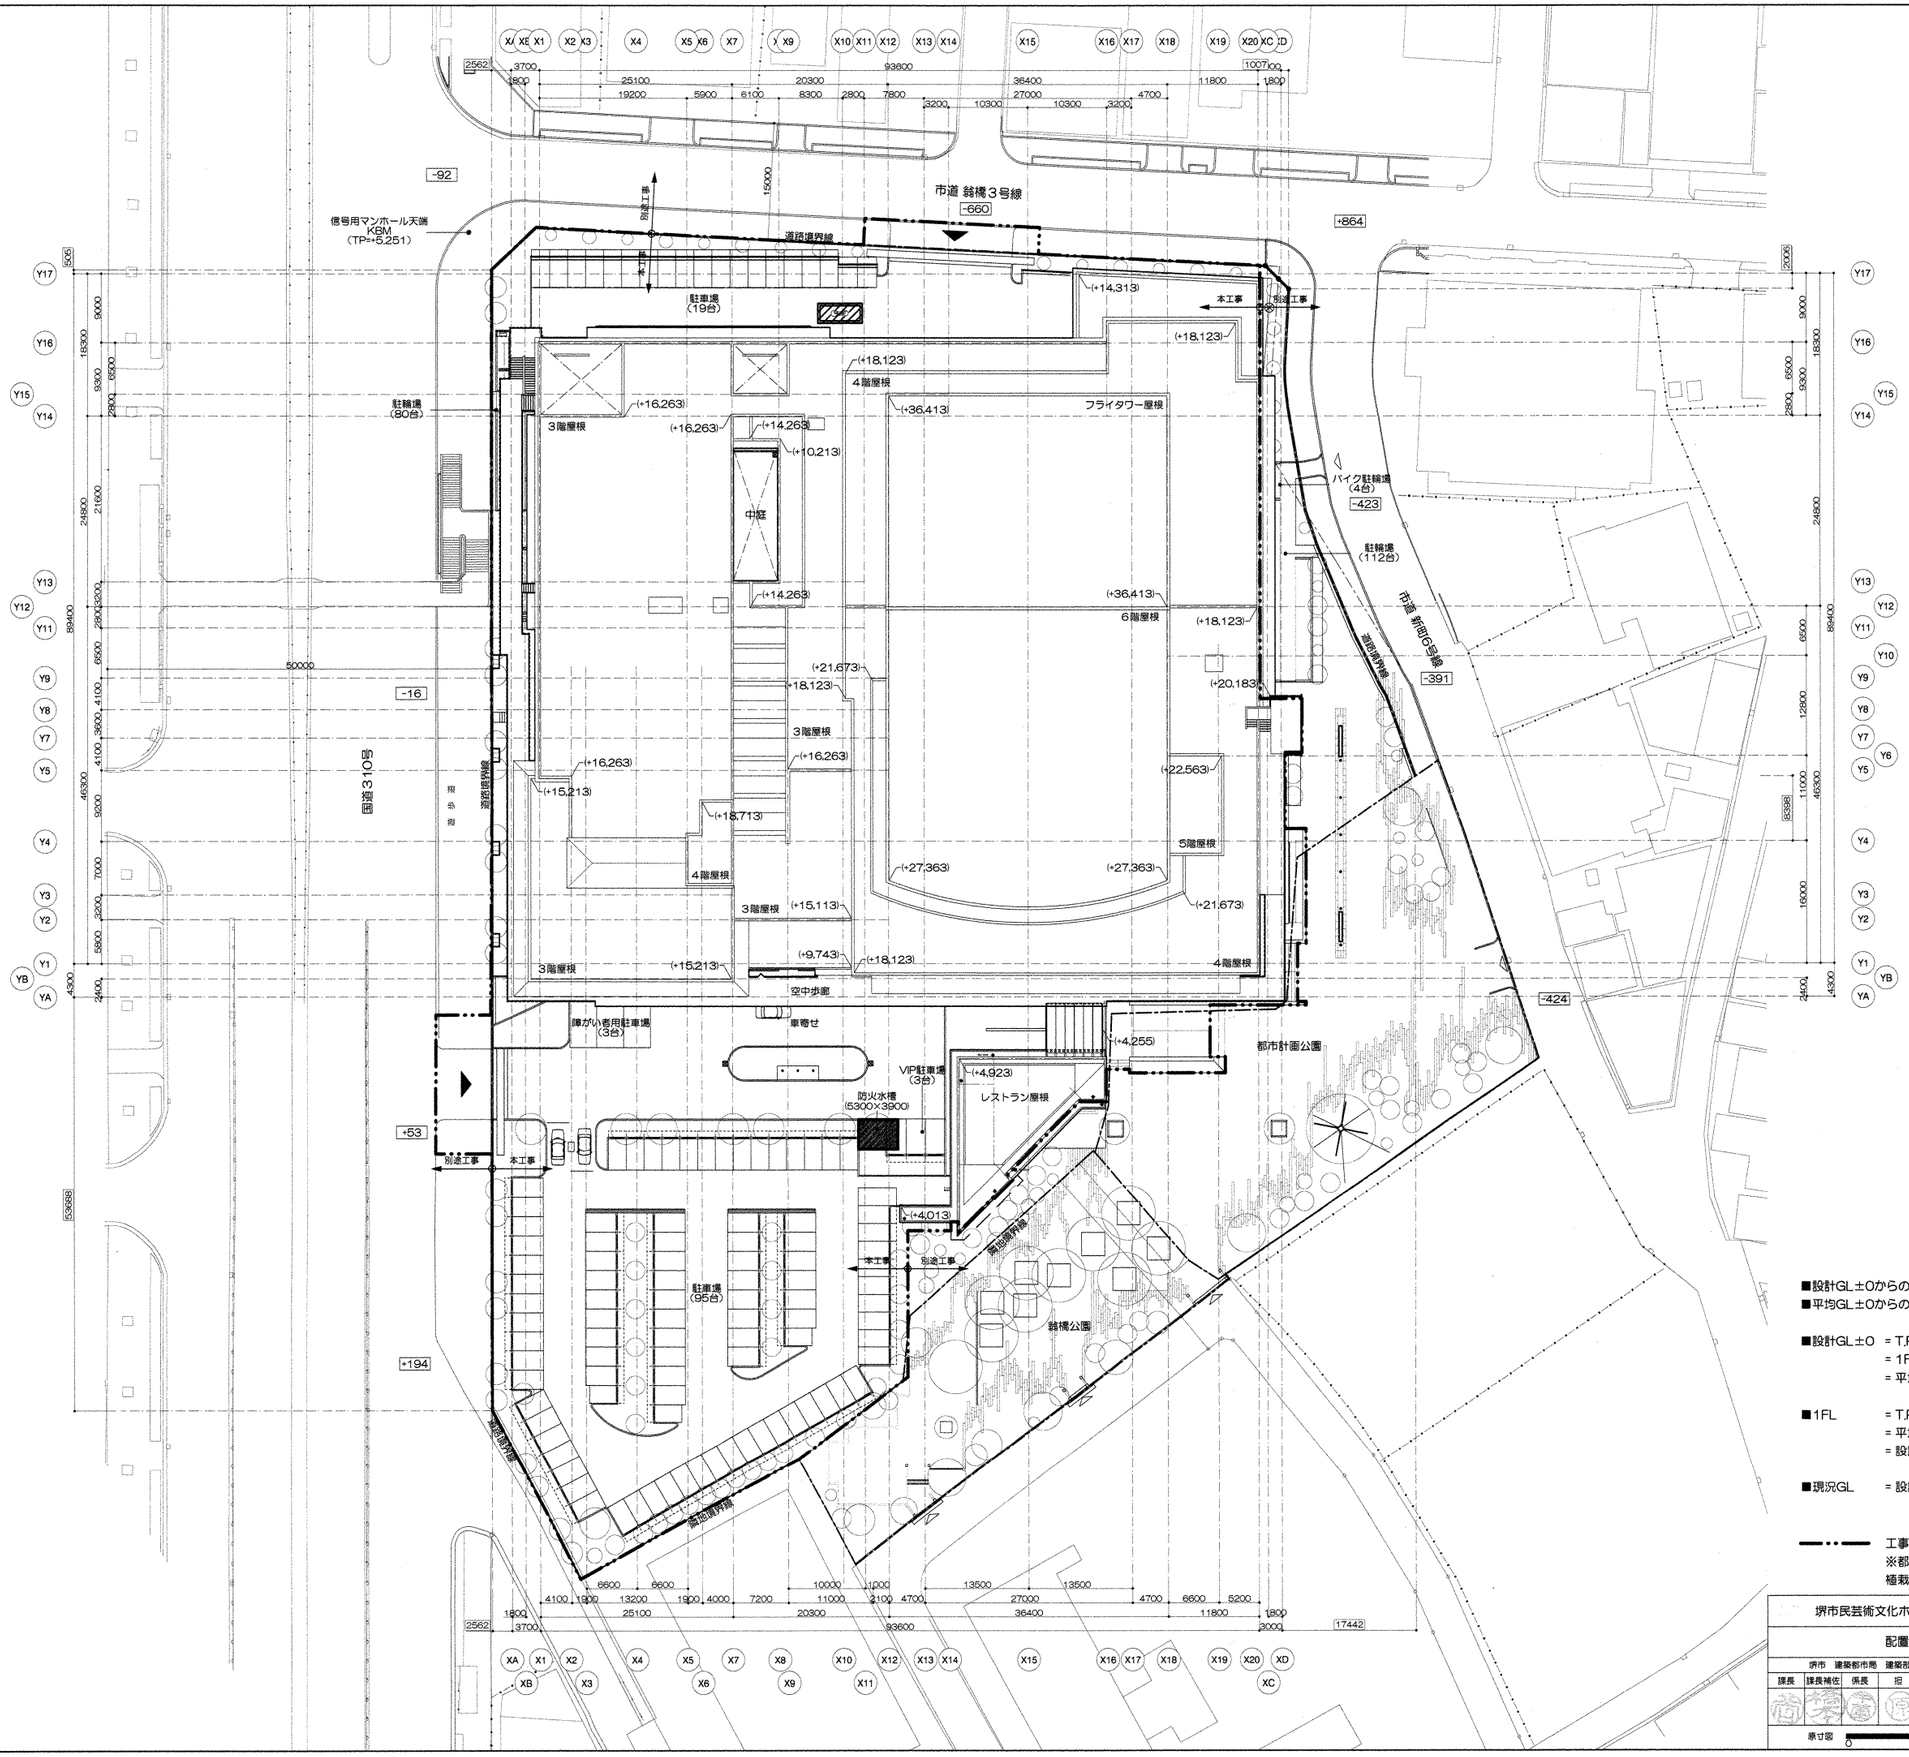


■設計GL±0からのレベル +0.000 で示す
■平均GL±0からのレベル (+0.000) で示す

■設計GL±0 = T.P. 5.300
= 1FL-500
= 平均GL-87

■1FL = T.P. 5.800
= 平均GL+413
= 設計GL +500

■現況GL = 設計GL-150

工事区分線
※都市計画公園、翁橋公園の撤去及び
植栽の客土は区分線外も本工事に含む

| | | | |
|---|---|---|---|
| 堺市民芸術文化ホール建設工事（その2） | 設計完了日 | H27.8 | |
| | 工事発注日 | | |
| 配置図 | SCサイズ | 1/400 | 1/800 |
| | 原寸紙サイズ | A1 | A3 |
| 堺市 建築都市局 建築部 | 総連事務＋TAK建築研究所 ・MORデザイン建築事務所設計共同体 | A-030 | |
| 課長 課長補佐 係長 担当者 | 総括 担当者 | 030/375 | |
| 原寸図 0 25 50 75 | | | |