


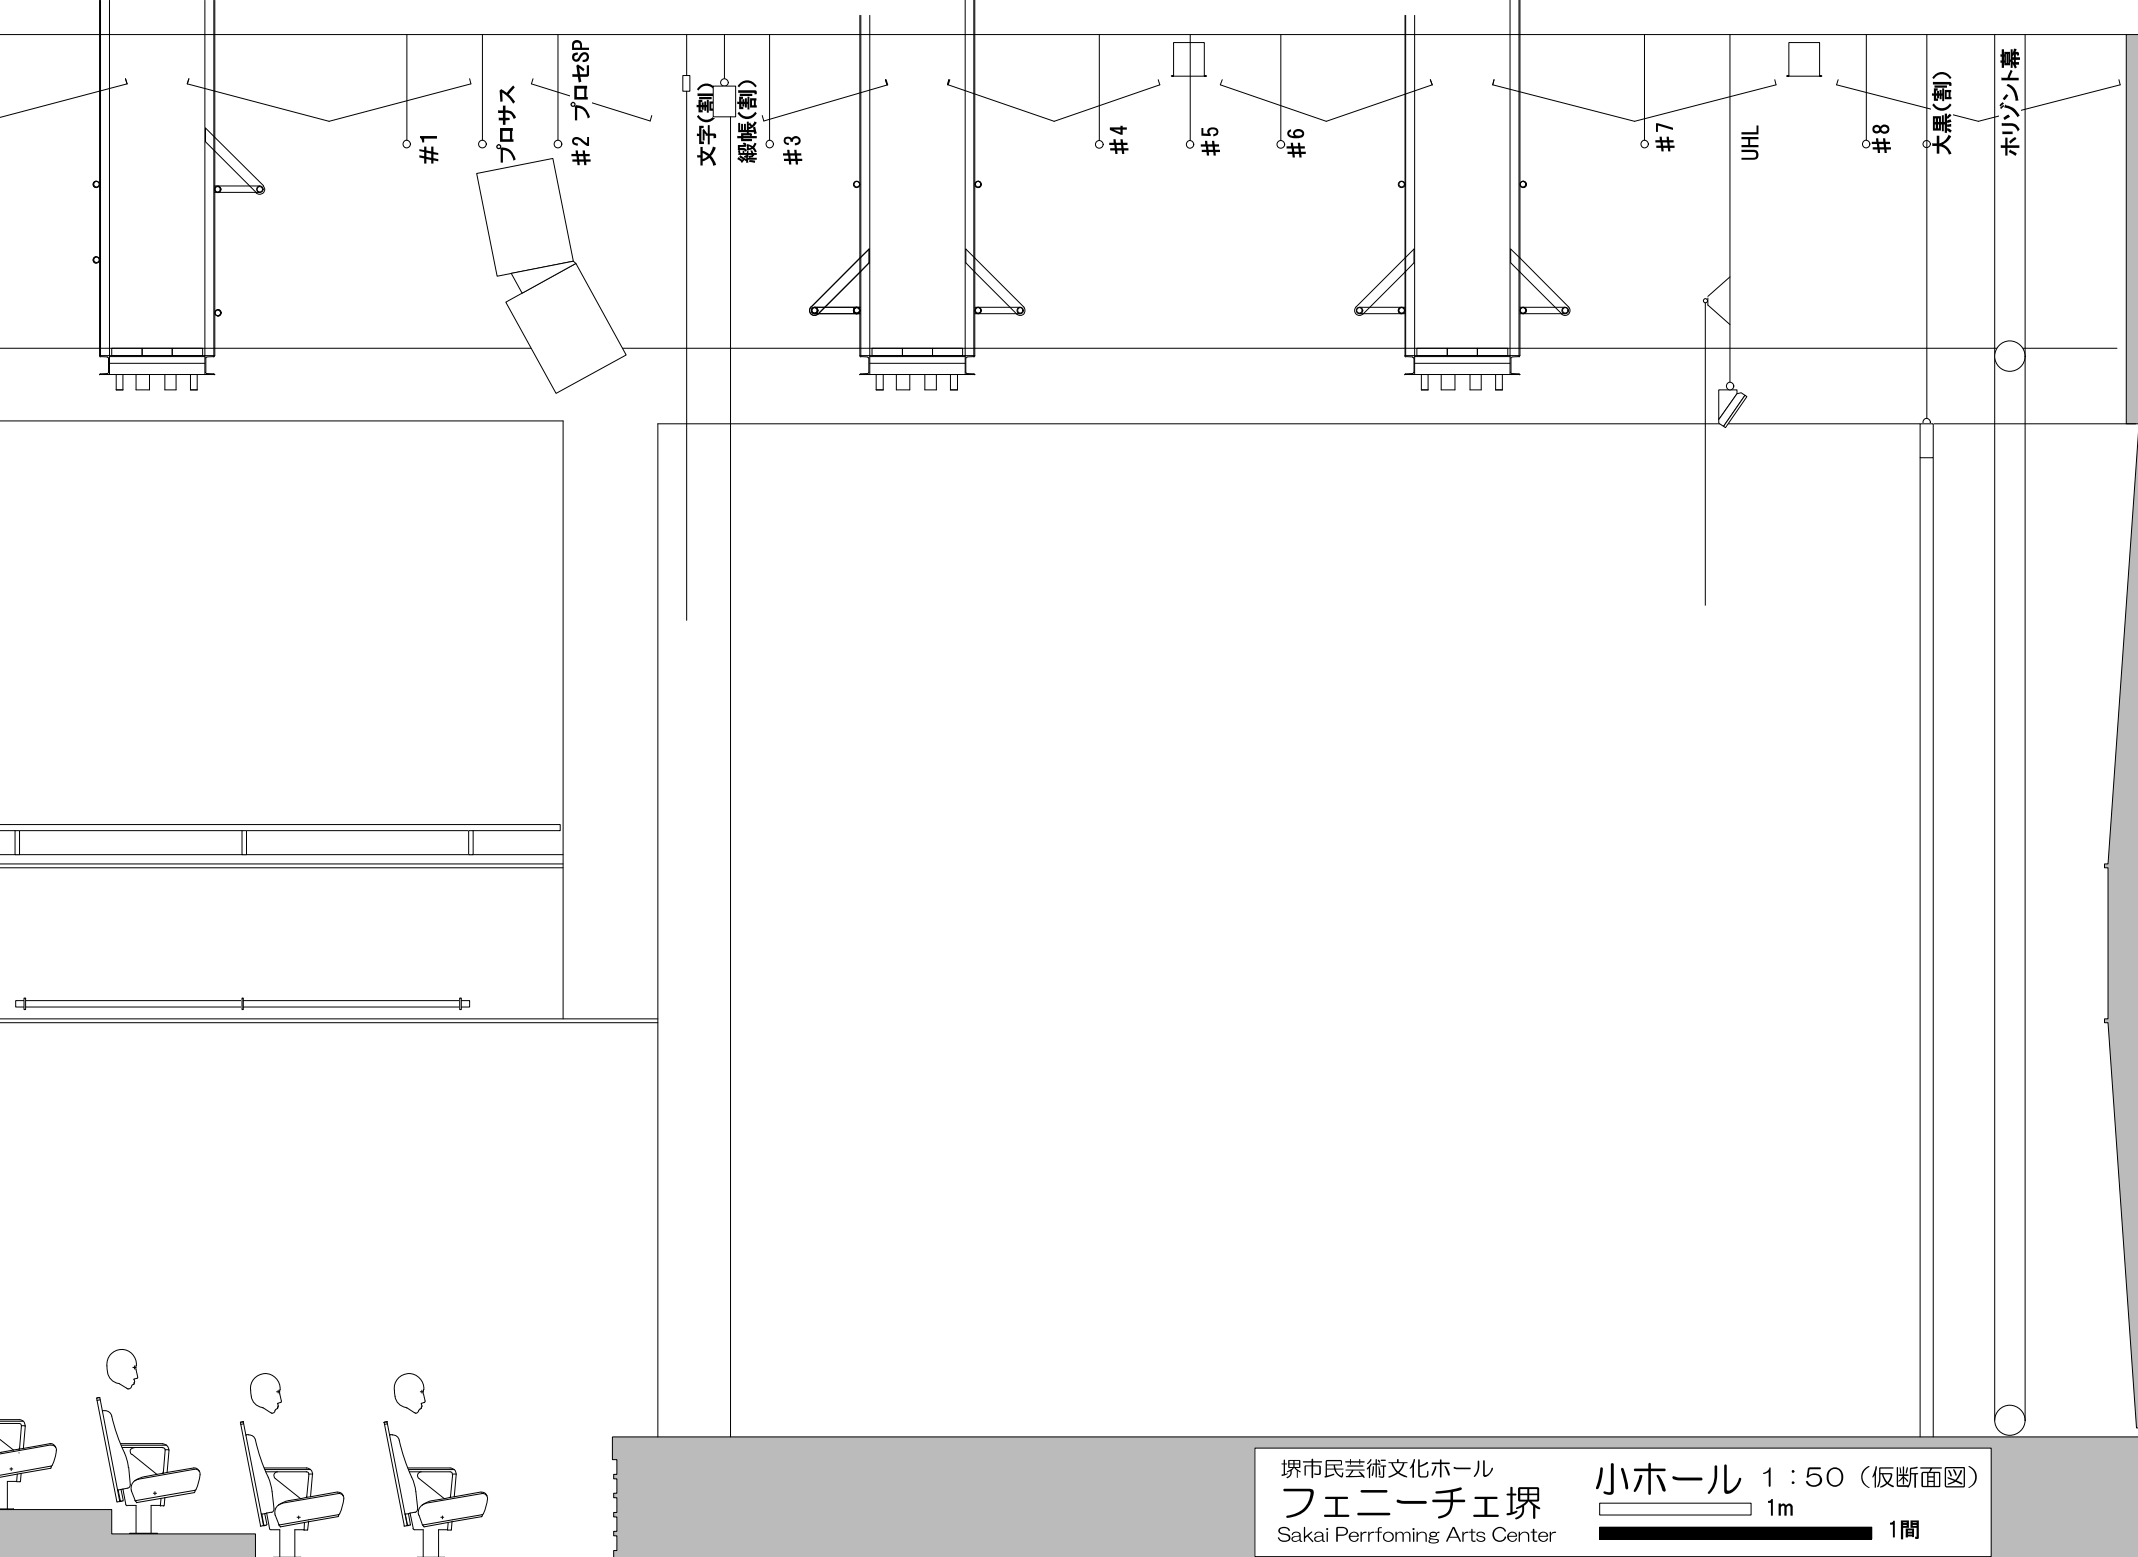

堺市民芸術文化ホール
フェニーチェ堺
Sakai Performing Arts Center

小ホール 1 : 50 (仮断面図)
1m
1間