
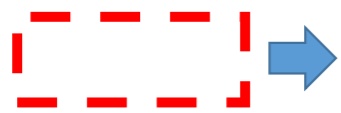


レストハウス必要用途配置案（参考）

※配置は、参考であり改修設計段階で変更の可能性があります。

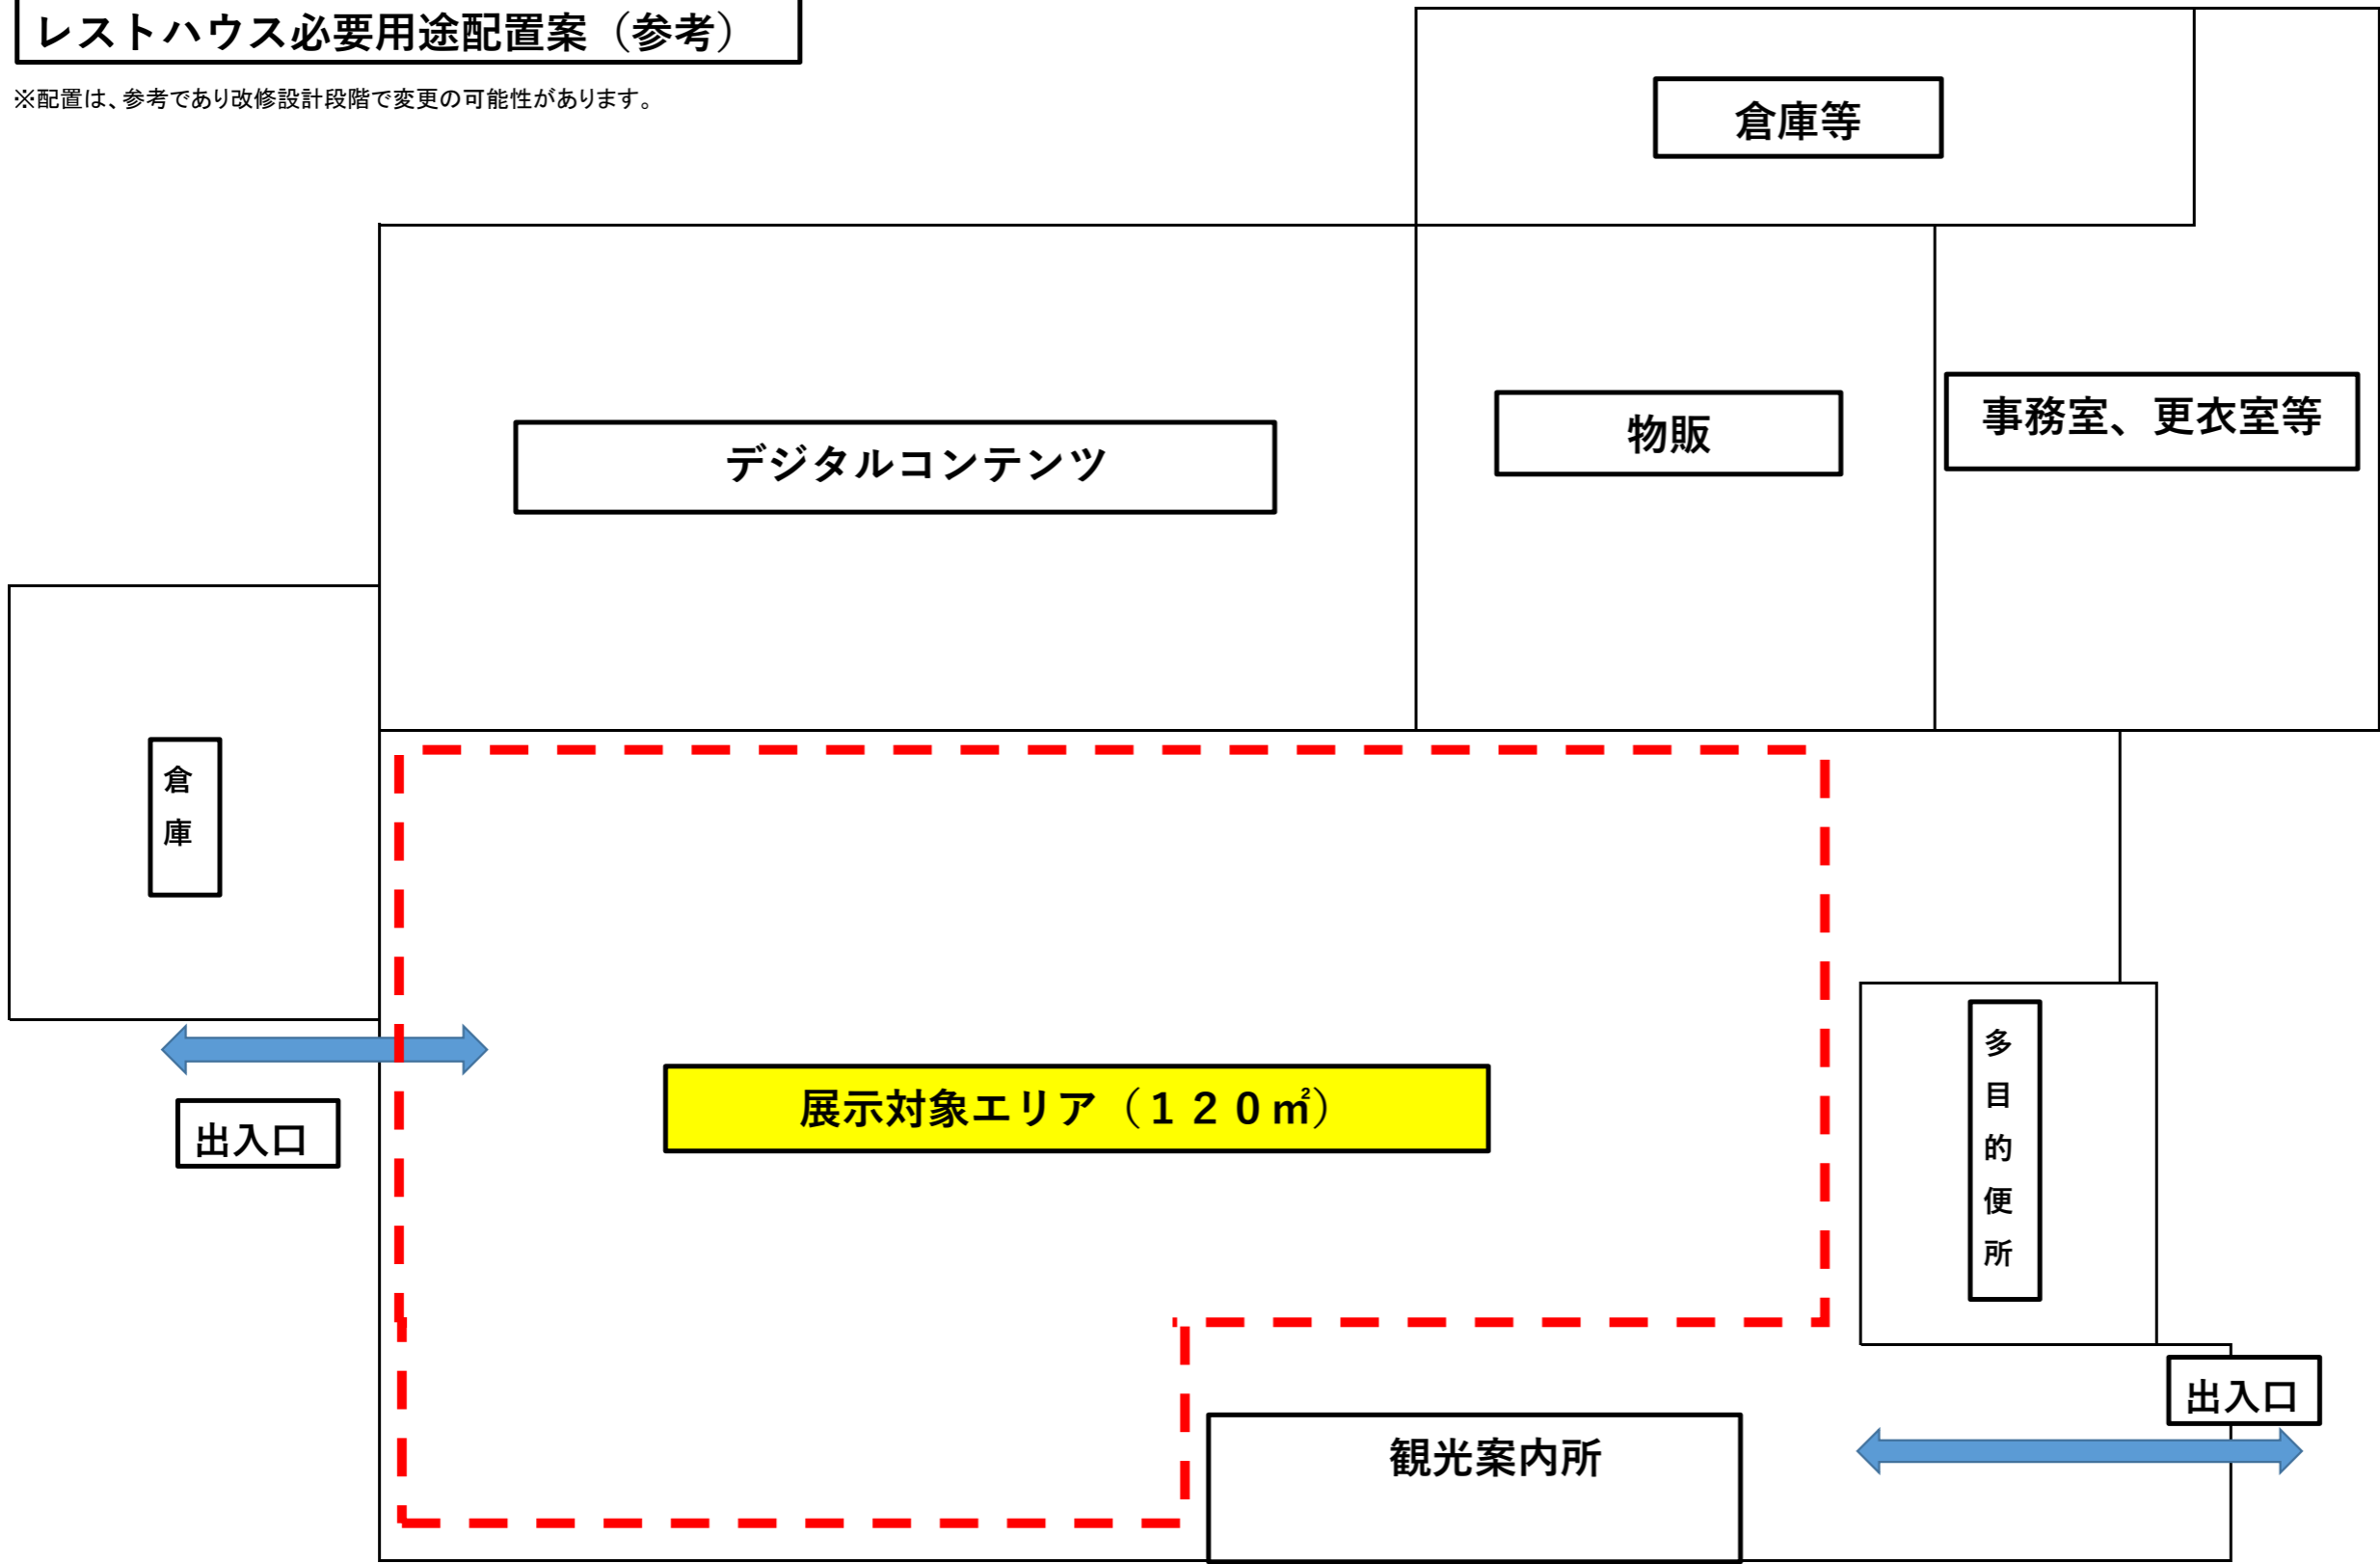

展示対象エリア（交流コーナー（休憩コーナー含む）、ガイダンス機能の用途で企画提案すること）