


01 建築概要


1	建築名称	大仙公園レストハウス 新築工事		
2	地名地番	堺市百舌鳥9雲町27151		
3	地区地域	計2種住居専用地域 公園緑地地区 m ² (2007.40) 園芸地区		
4	敷地面積	11,605.31	(既存)	(合計)
5	建築面積	589.99	155.08	745.07
6	床面積	491.15	101.38	592.53
7	用途	飲食店		
8	構造	鉄骨造平家建		
9	高さ	軒高	SGL+3900	
		最高高	SGL+8,550	
			SGL = OP+19.75	

03 附近見取図

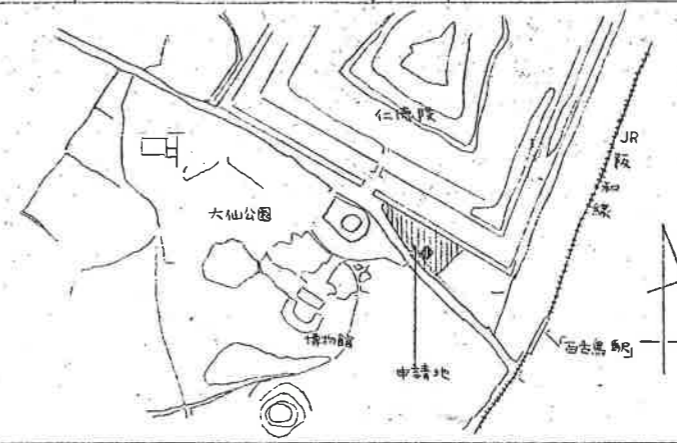

02 配置図兼平面図

1/200

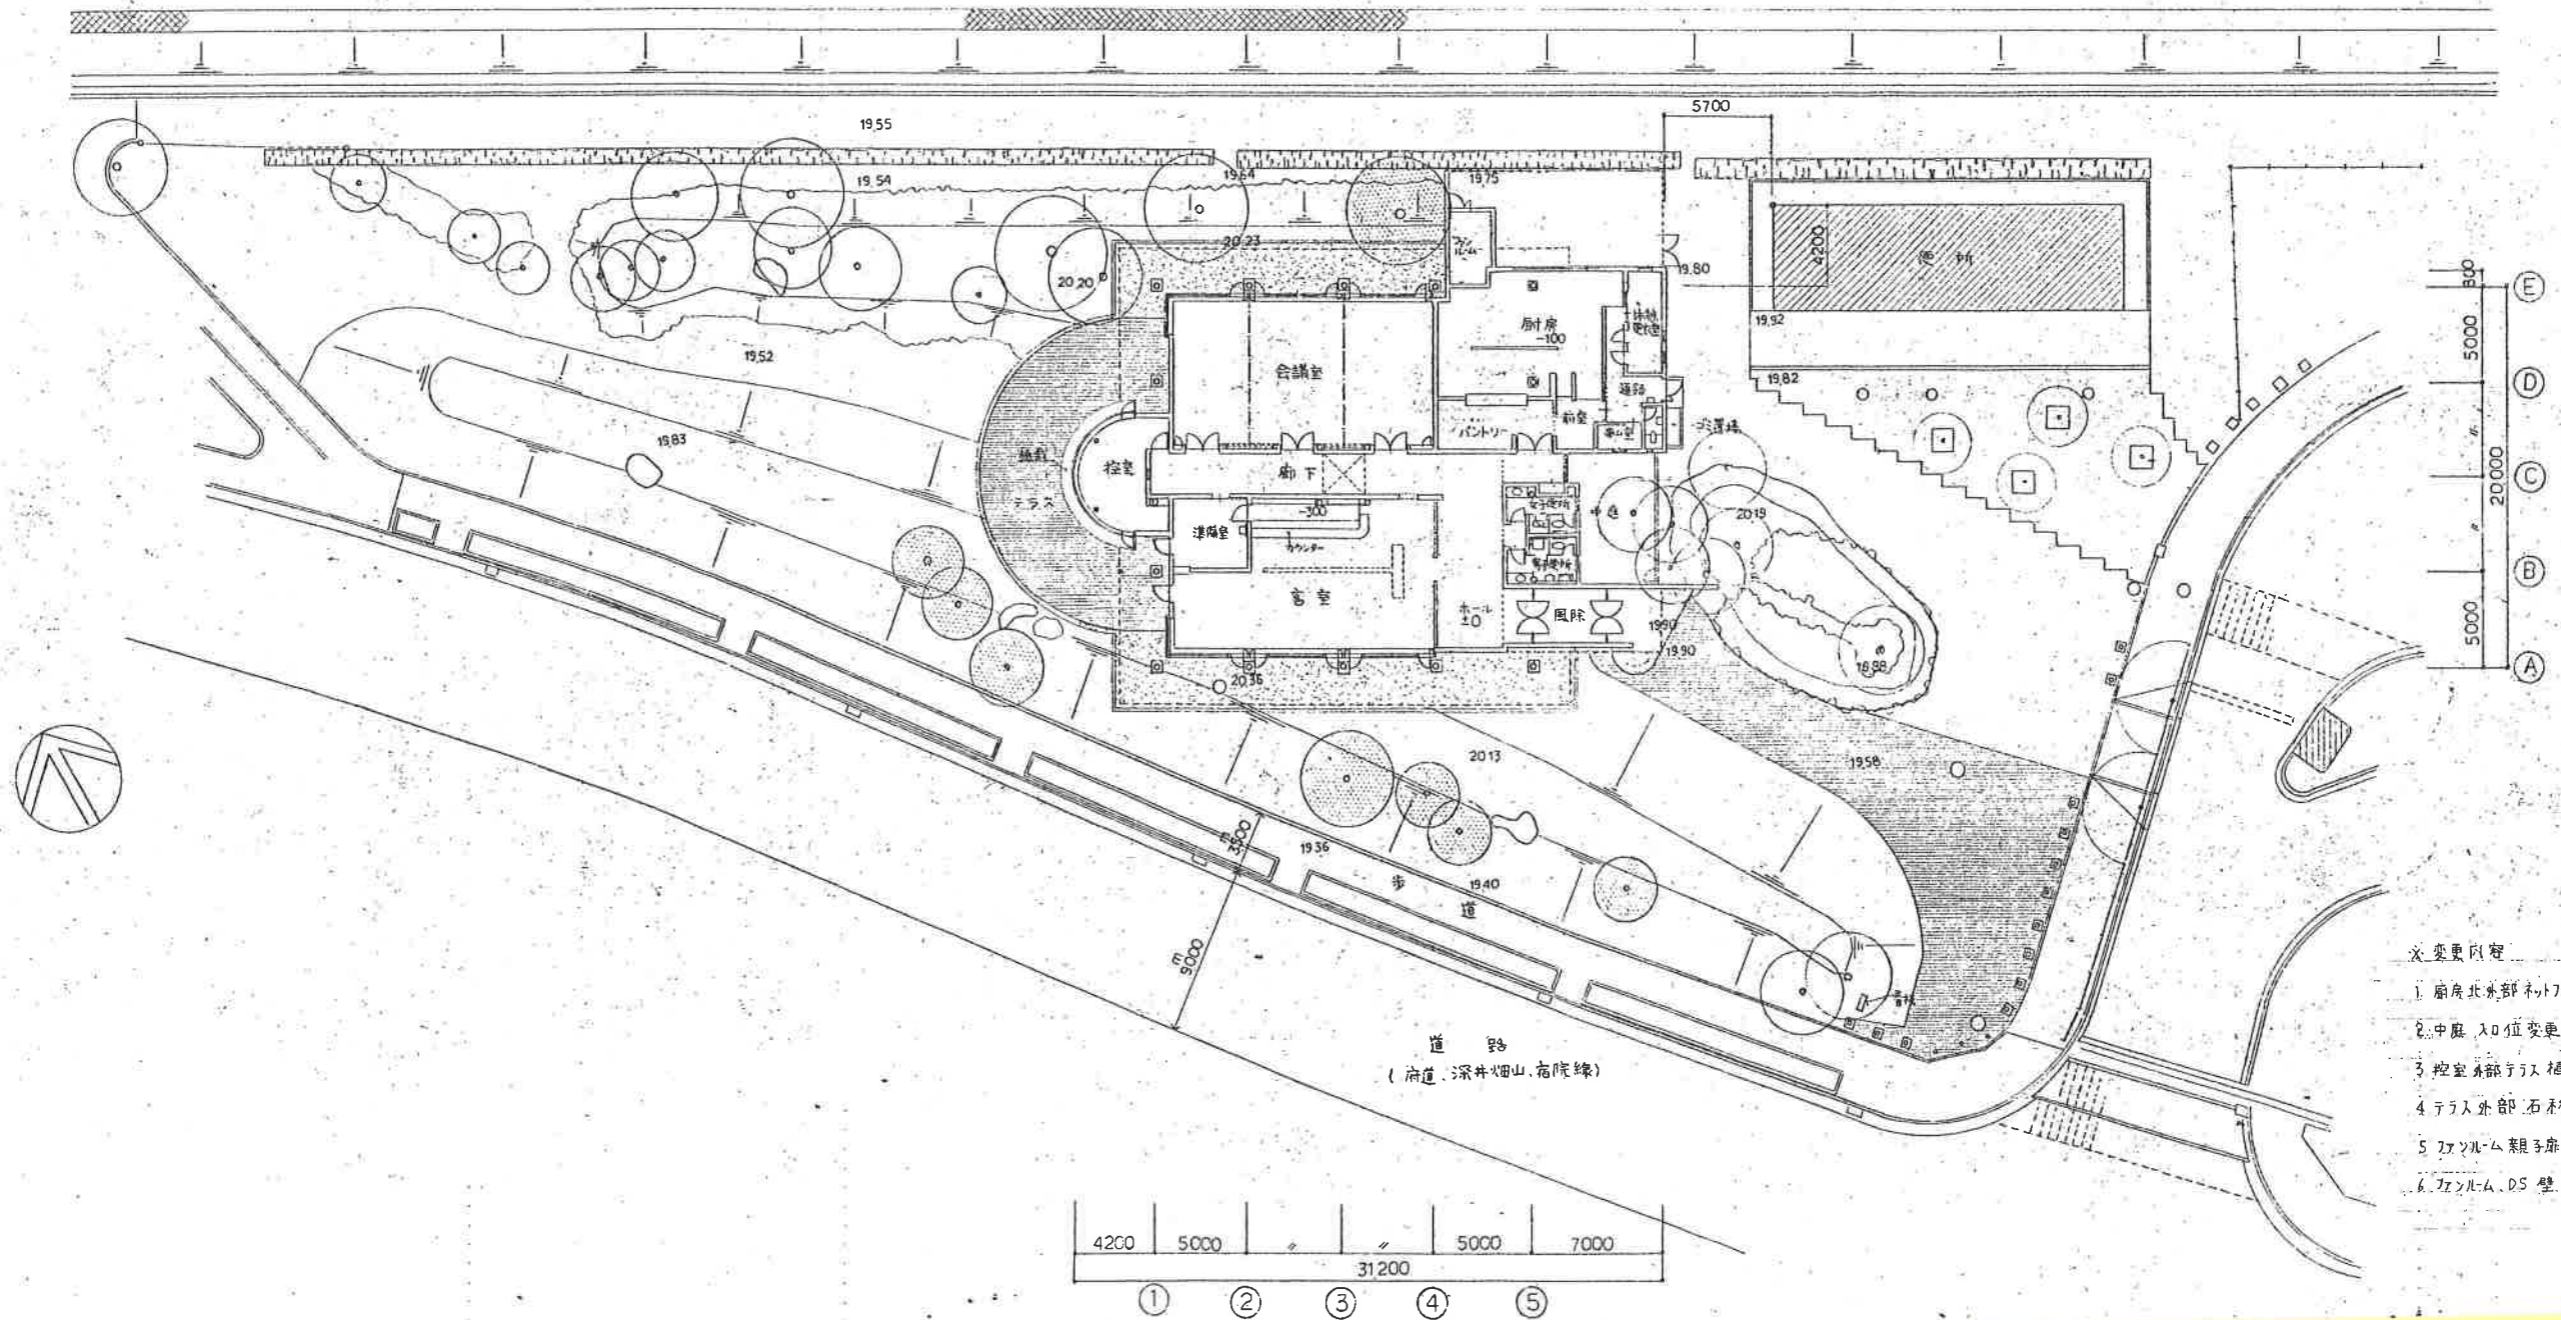

- ※変更内容
1. 厨房北東部ネットフェンス位置変更
 2. 中庭入り口変更
 3. 控室系部テラス植栽設置
 4. テラス外部石柵変更
 5. アルミ親子扉に変更
 6. アルミ-LS壁取り止め