別紙1

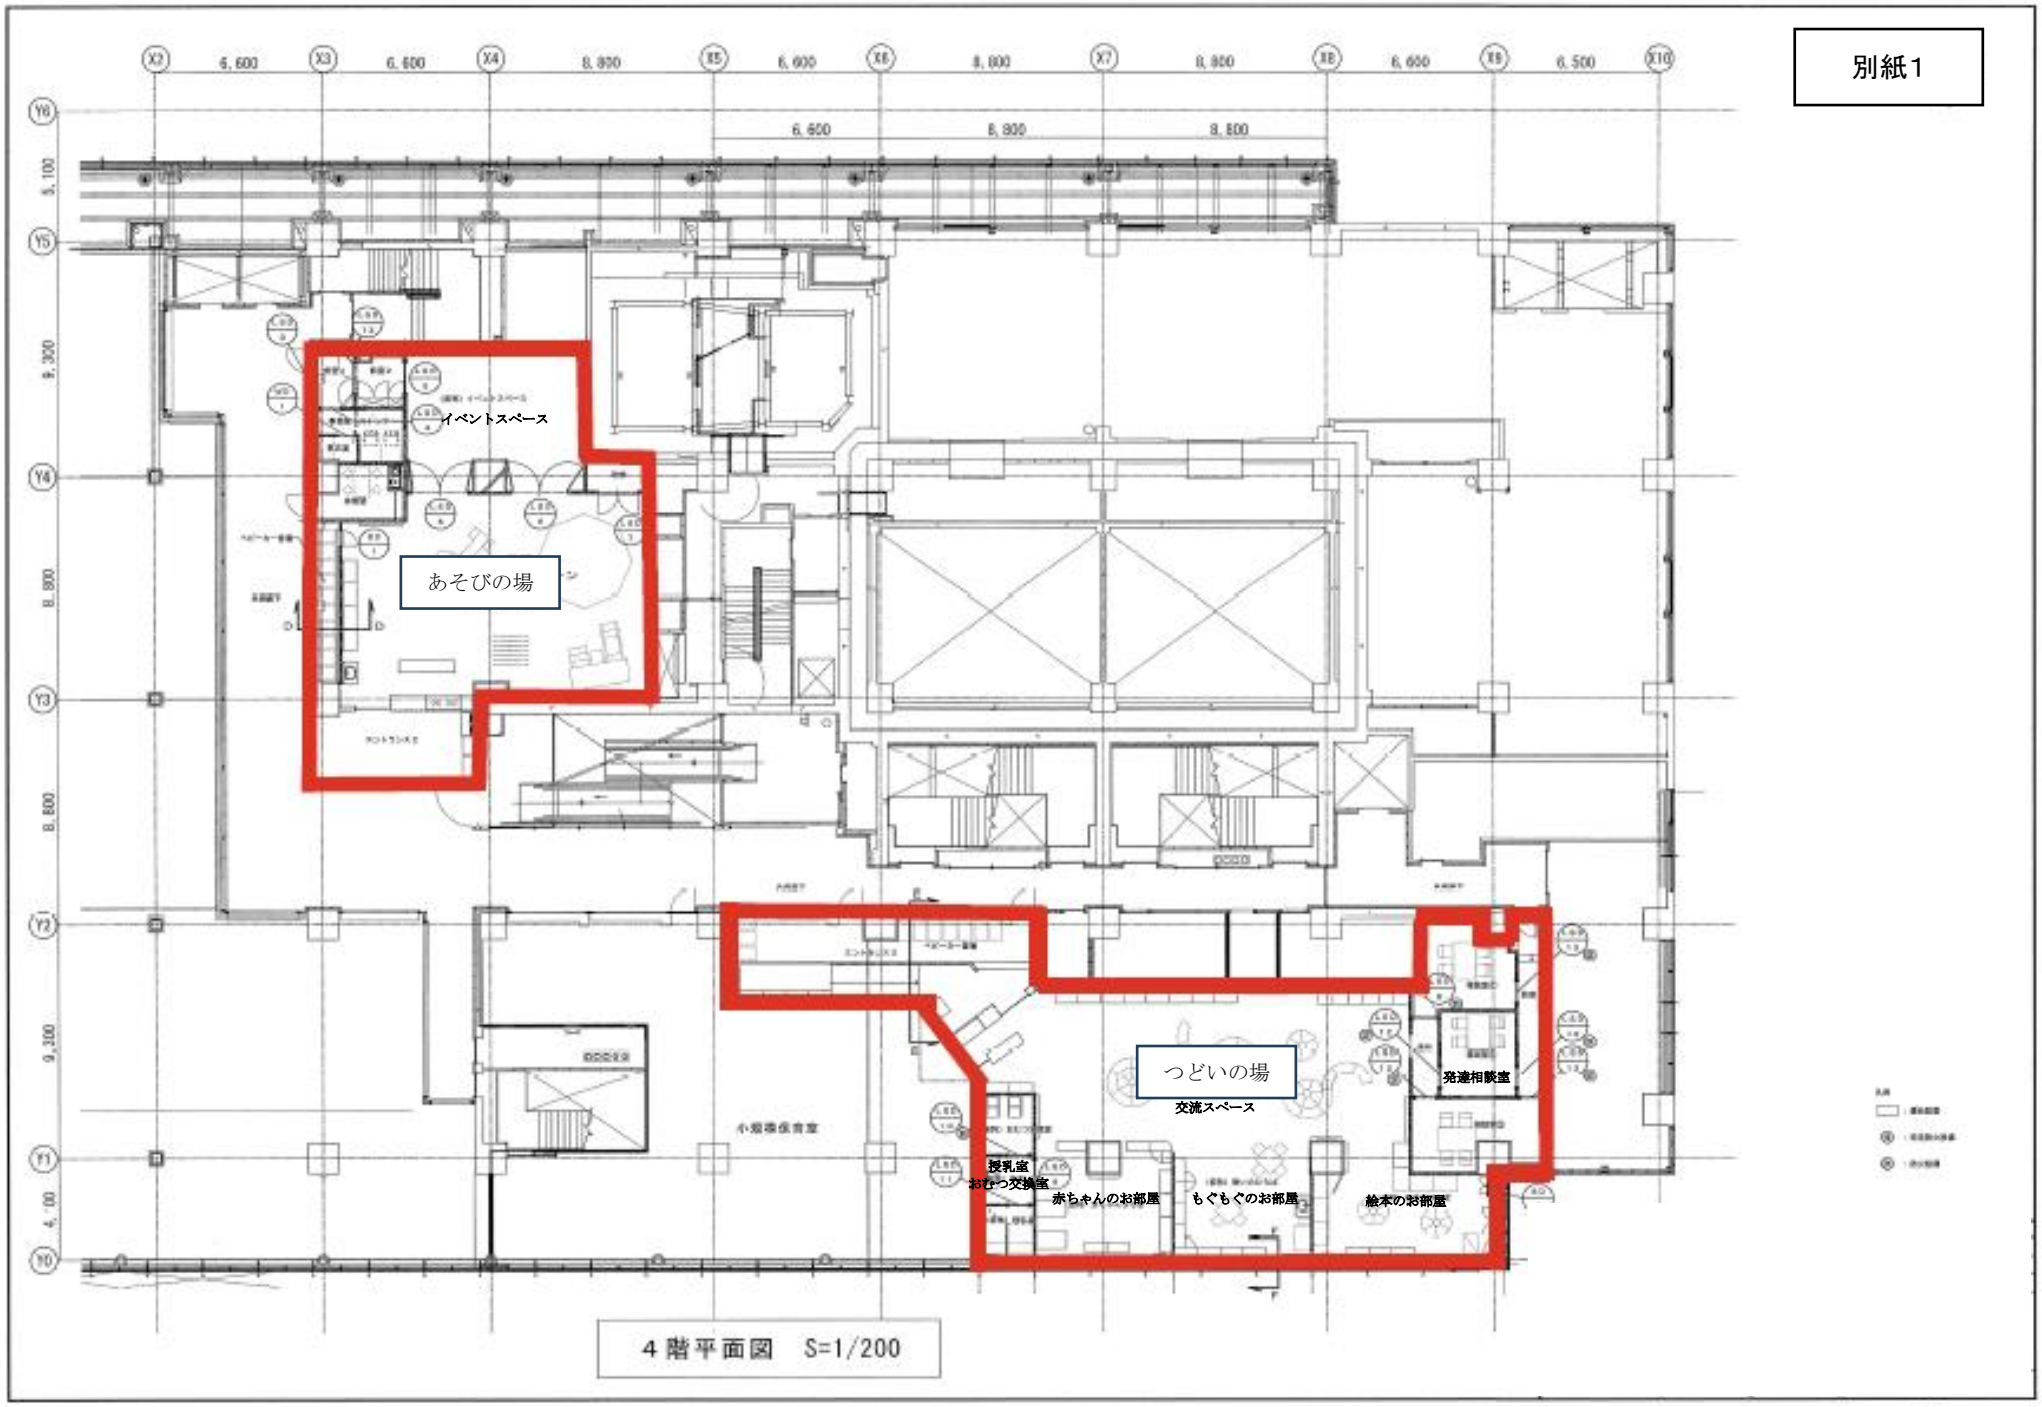


4階平面図　S=1/200