



★は天吊り設置

図1-1 教室配置図(1、2階)

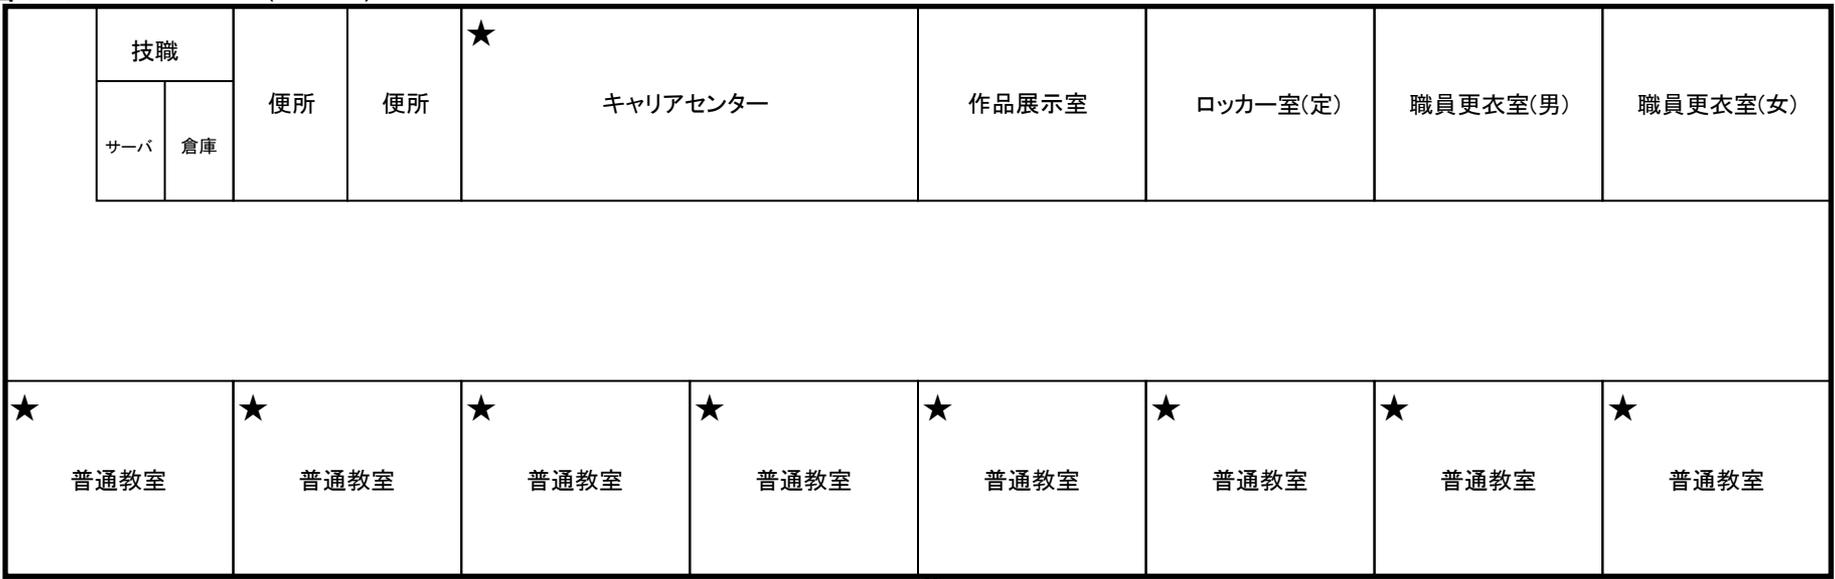

2階

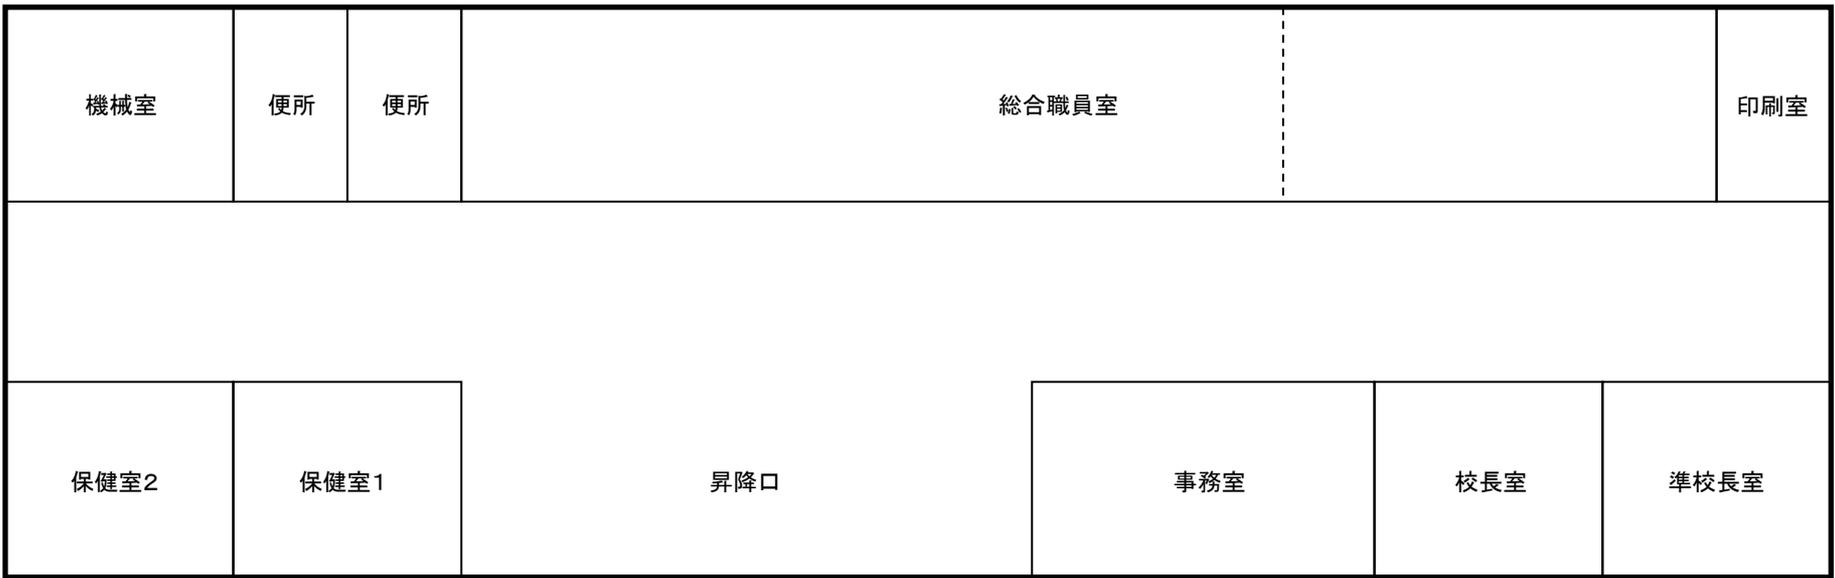

1階

図1-2 教室配置図(3、4階)


★ サイエンス講義室	便所	便所	★ 化学実験室	化学準備室 薬品庫	★ 物理実験室	物理準備室	生物準備室	★ 生物実験室
★ 普通教室	★ 普通教室	★ 普通教室	★ 普通教室	★ 普通教室	★ 普通教室	★ 普通教室	★ 普通教室	★ 普通教室

4階

教材室	便所	便所	倉庫	会議室	書道準備室	書道室	更衣室(男) 定時制	更衣室(男) 全日制	更衣室(女) 定時制	更衣室(女) 全日制
★ 普通教室	★ 普通教室	★ 普通教室	★ 普通教室							

3階

図2 教室前面 現状

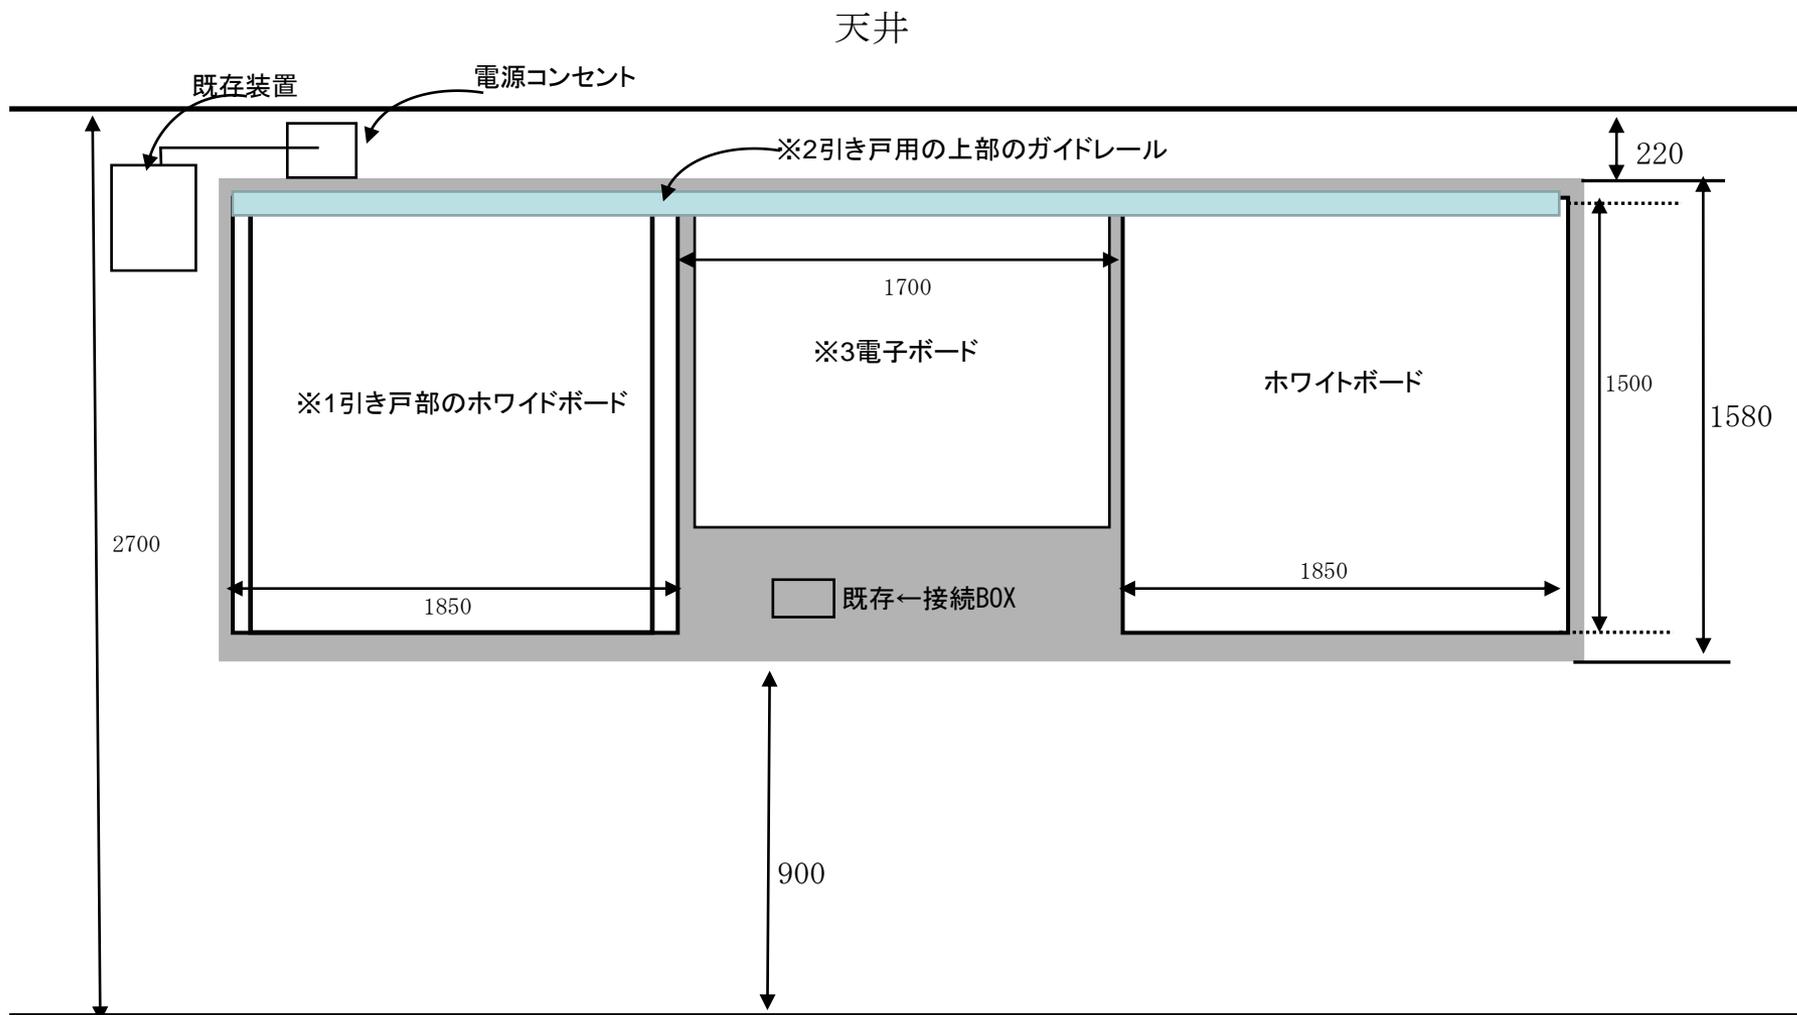

床

電子情報ボードの前には、左右移動式のホワイトボードがあり、電子情報ボード未使用時には3面ともホワイトボードとなる。

図3 教室前面 現状



引分白板の引き戸部を開放時




引分白板の引き戸部閉鎖時

図4 教室前面 完成予想



図5 プロジェクタ・校務兼用パソコン接続図

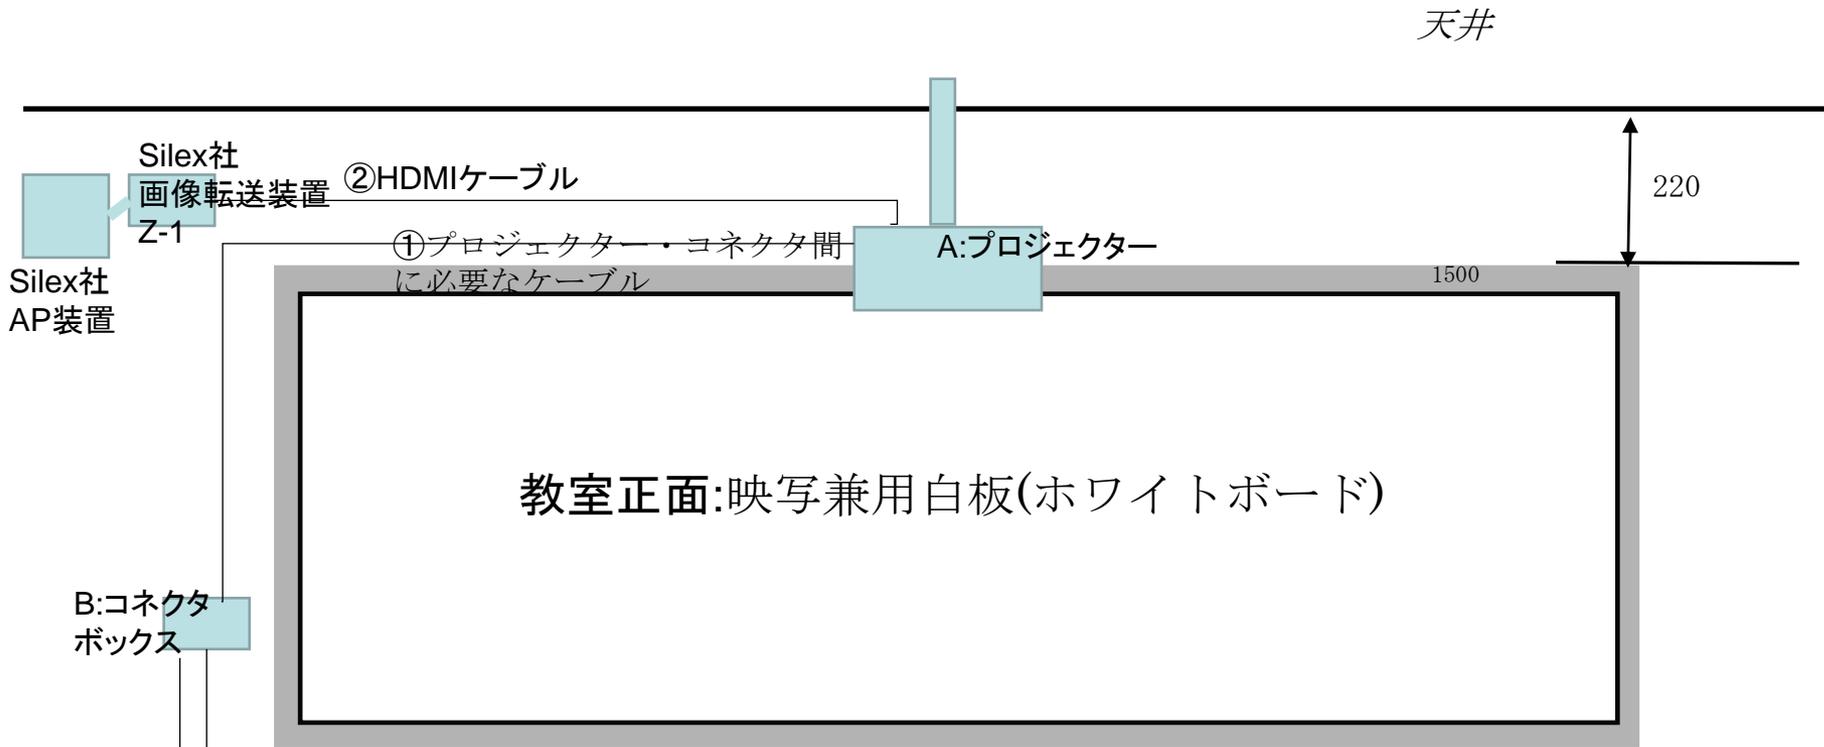

教室正面:映写兼用白板(ホワイトボード)

③HDMIケーブル
校務兼用パソコン

④USBケーブル

教卓

	品名		仕様書記載項目
A	プロジェクター	今回調達対象	仕様書:表1 プロジェクター本体
B	コネクタボックス	今回調達対象	仕様書:表1 コネクタボックス
①	プロジェクター・コネクタ間に必要なケーブル	今回調達対象	仕様書:表1 設置作業について
②	HDMIケーブル	今回調達対象	仕様書:表1 設置作業について
③	HDMIケーブル	今回調達対象	仕様書:表1 HDMI/USBケーブル
④	USBケーブル	今回調達対象	仕様書:表1 HDMI/USBケーブル