


30-43-10 分流式(污水)

百舌鳥深井污水線建設工事その2

全体数量表 (汚水)	
◎150mm管 (FRPM管)	L= 9.35m Q= 7.95m
特殊マンホール (φ280) 設置工事	1ヶ所

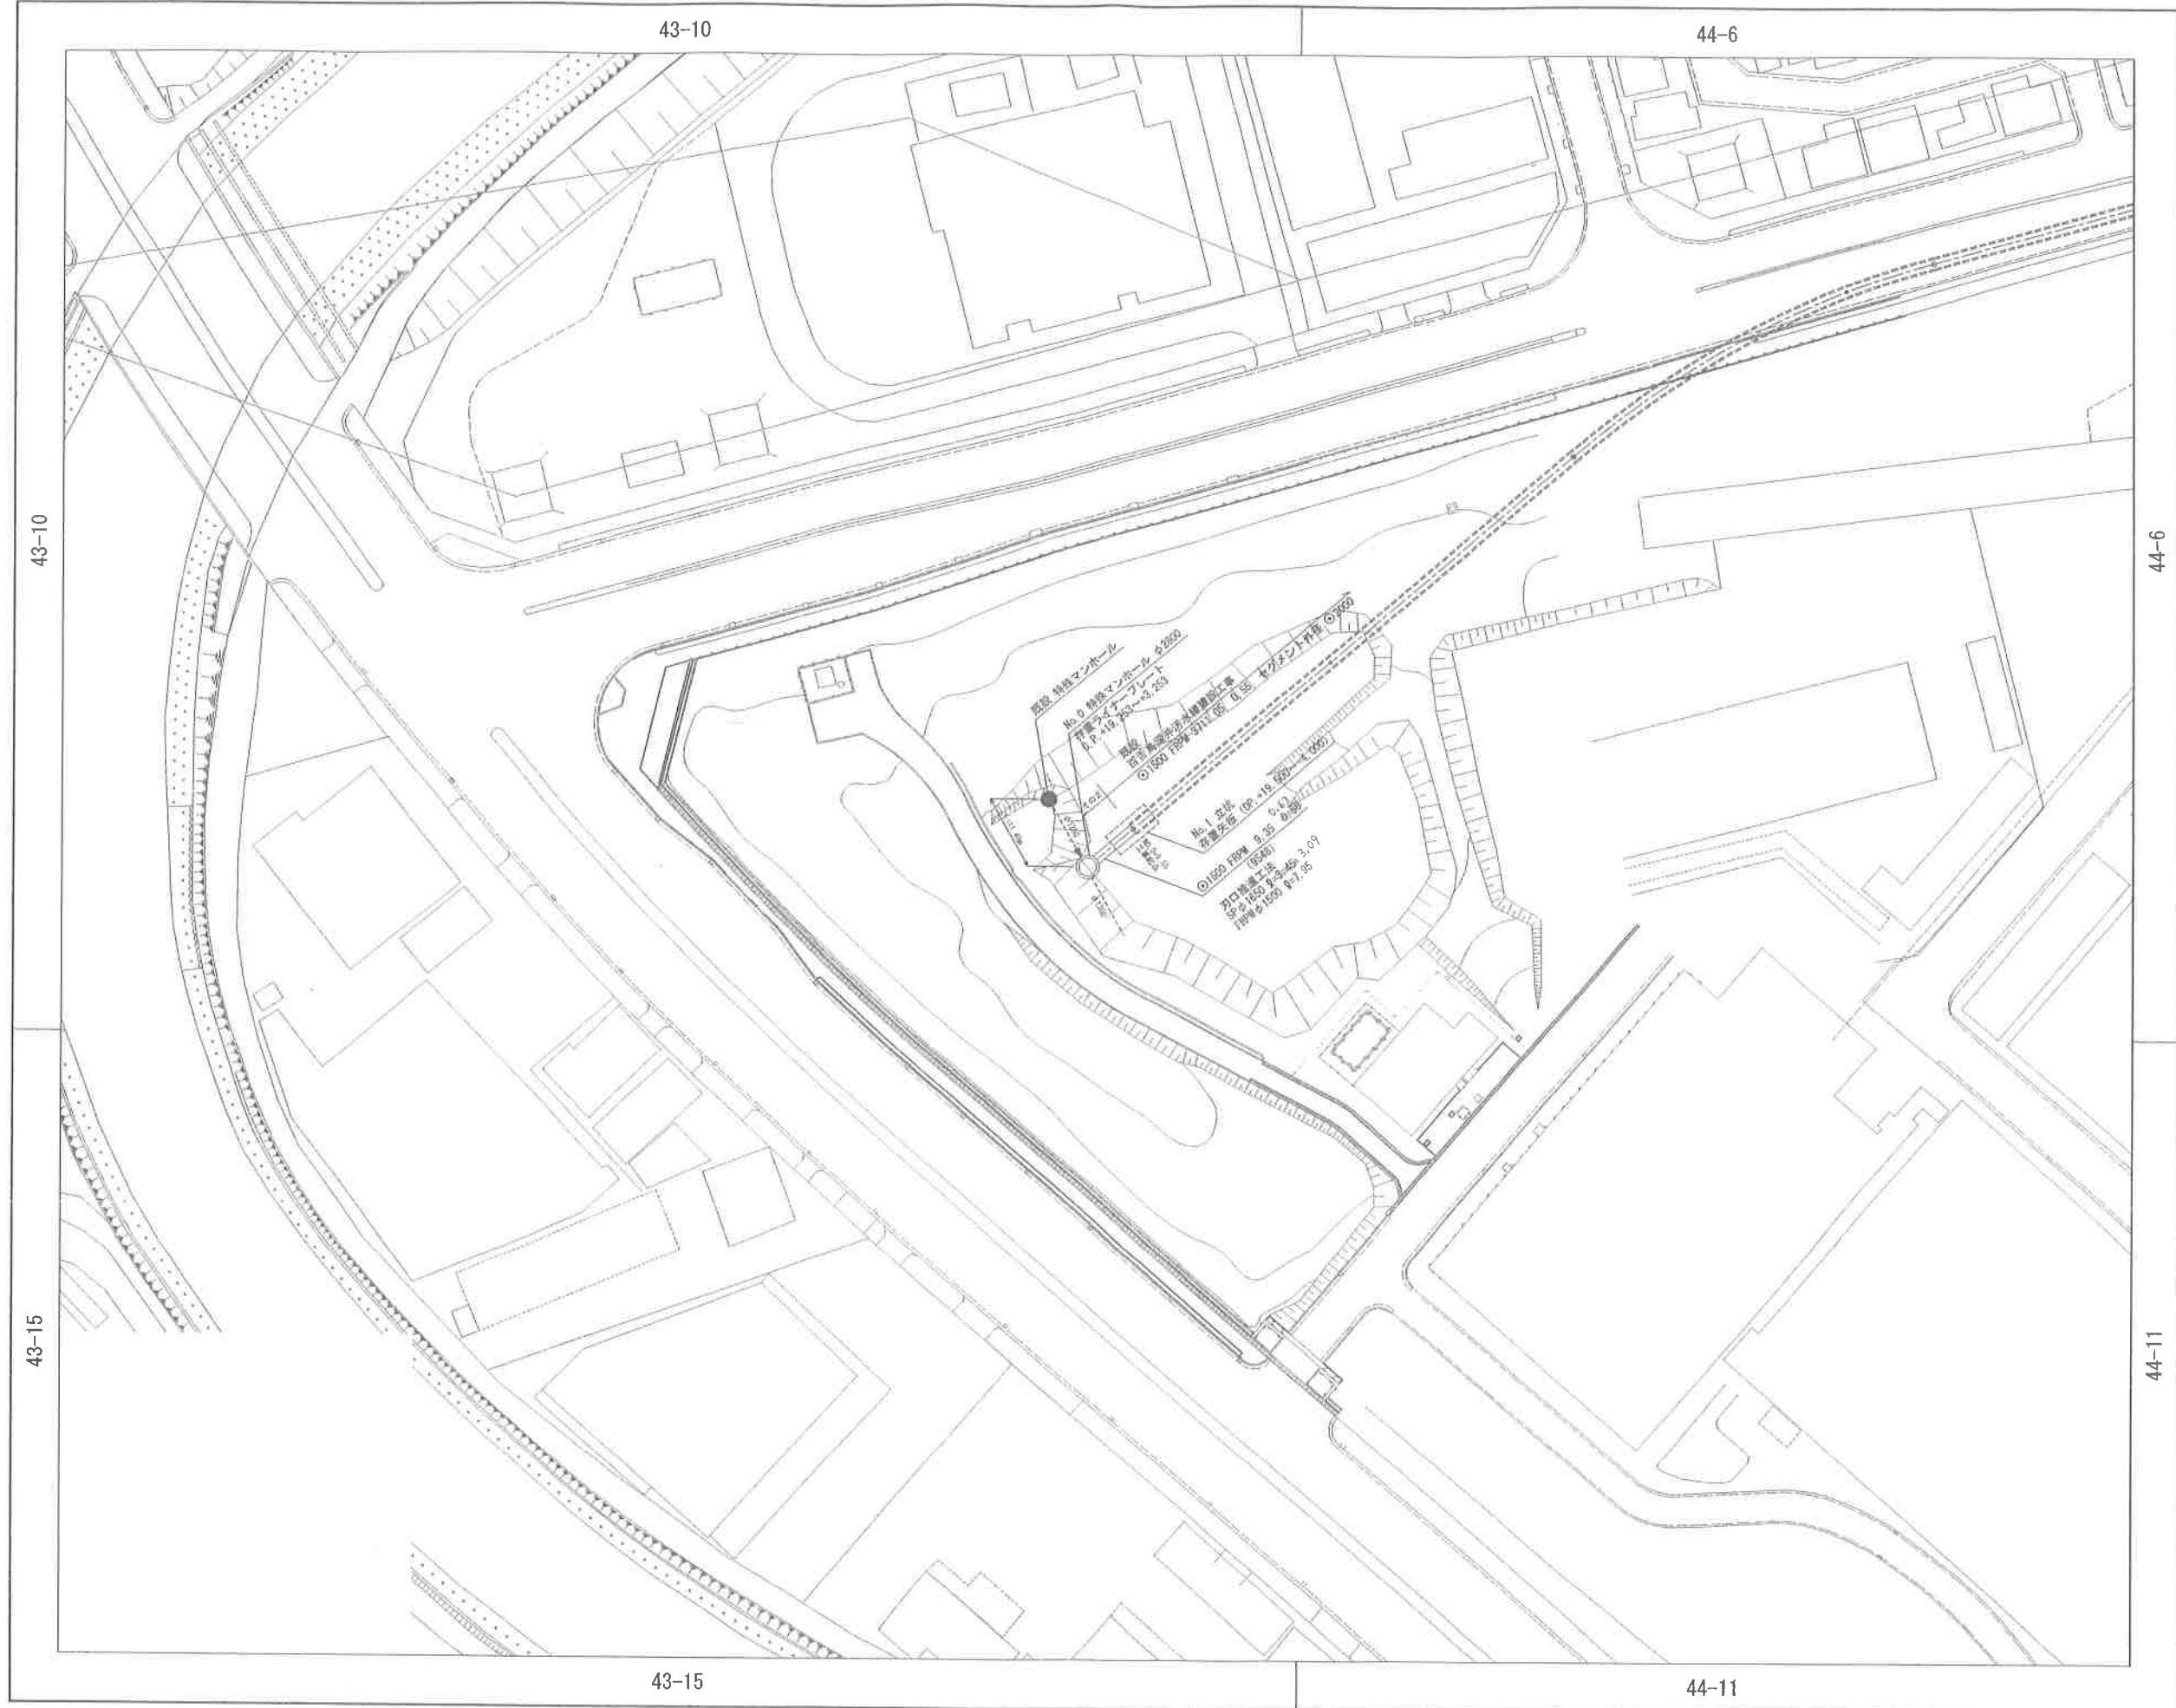

43-10	44-6
43-15	44-11

凡 例

管 渠	
汚水管	←
雨水管	—
マンホール	
組立 デザインホール	① ~ ④
横口組立 マンホール	D
強化ビニール製 小径マンホール	φ
附管付	
トップ	— ● ○
取付管・公共樹	
取付管の形状寸法の記載のないものは ① 150mm 例についてはφ200 0.8 並置 横置を 標準タイプとし、異なる情報は記載	

302-054

工 事 名		図面番号	
百舌島浄井污水線建設工事 その2		1	
		1	
図 種		縮 尺	
平面図(汚水)		1 500	
課 長	課長補佐	係 長	係 員
作成 平成30年 7月 堺市下水道部			

