



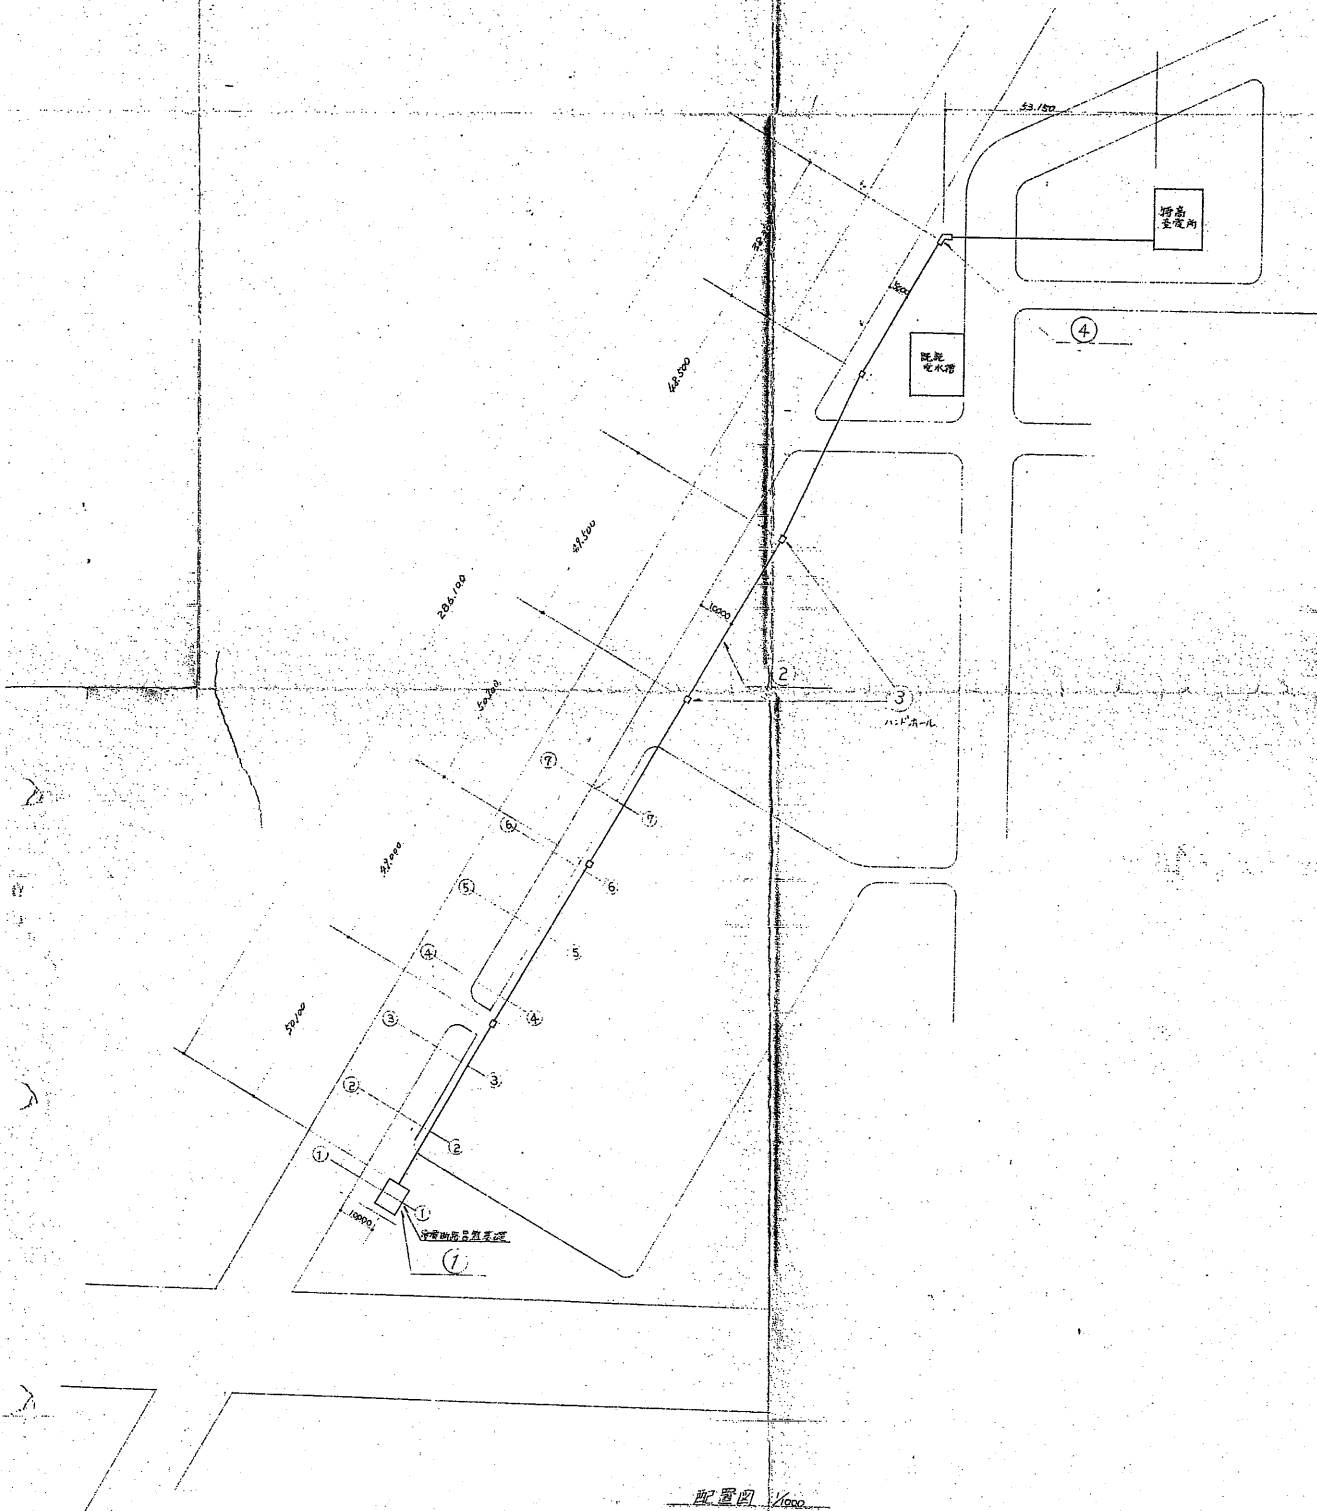

年	月	日
年	月	日
年	月	日
年	月	日

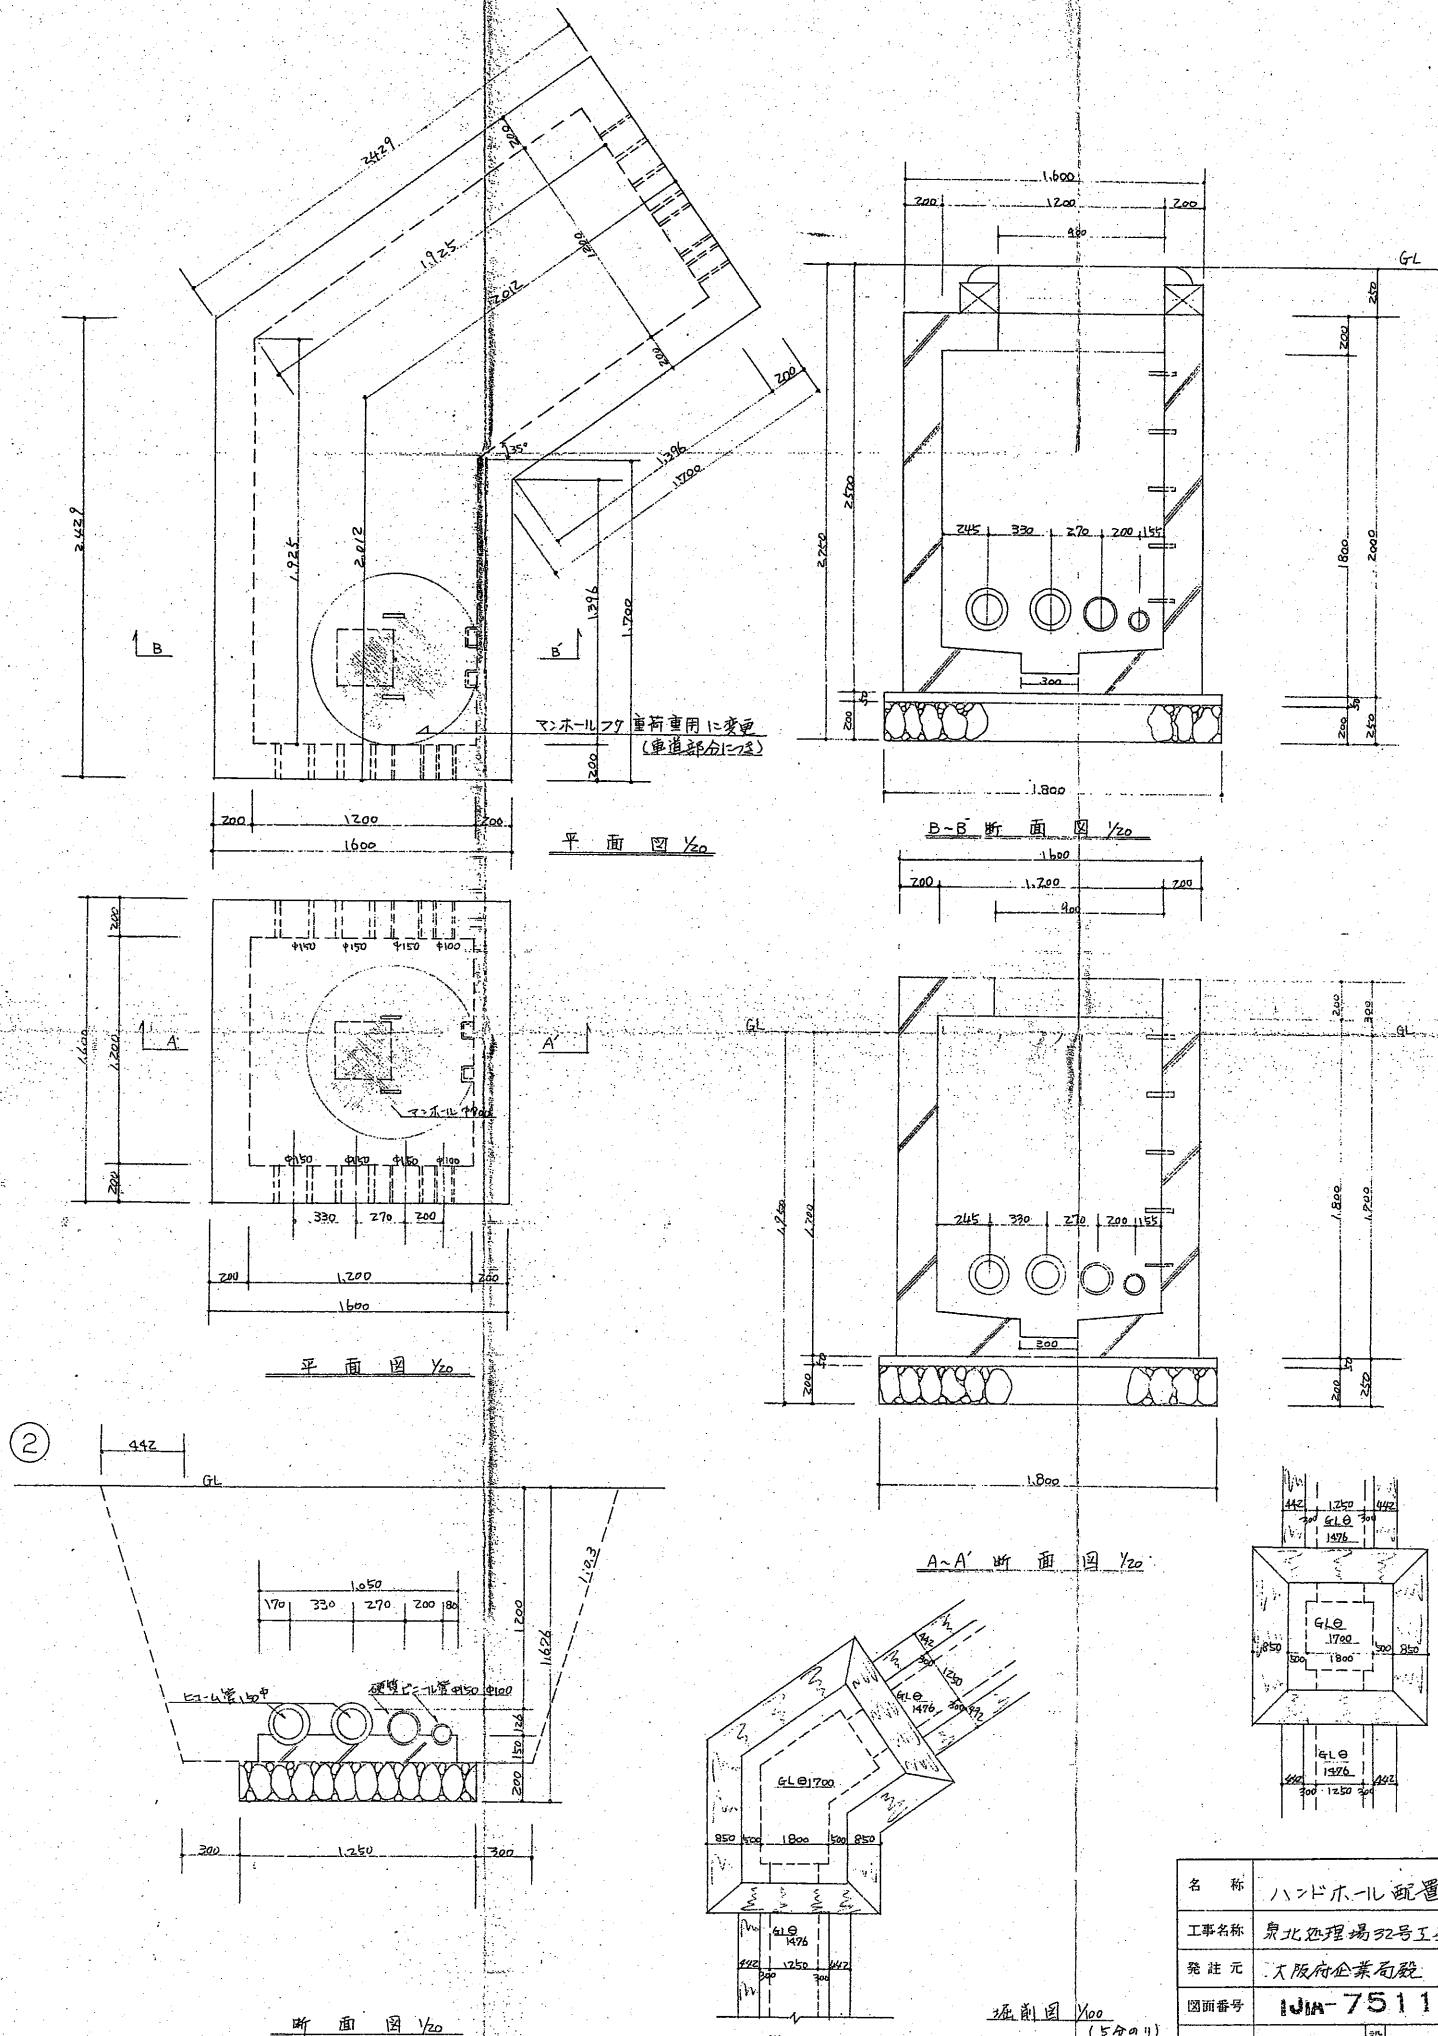

名称	ハンドボール設置詳細図		
工事名称	東北処理場2号工事	工番	
発注元	大阪府企業局	社番	
図面番号	JWM-751113	尺度	1/20 1/100
監査		設計	
東芝電気工事株式会社			