
通学路における整備要望箇所への対応状況【令和８年度】　令和8年10月1日現在

整理番号	対象校（区名）	当該箇所の状況	対応内容	対応状況
1	東陶器小学校（中区）	交通量が多い上、スピードを出して通行する車両が多い。そのため、児童が頻繁に通る道であることを啓発し、交差点付近において安全確認を促す必要がある。	・巻き看板の設置 「通学路」２つ 「学童多し注意」１つ 「あぶない！とびだし」１つ	・対策済み
2		交通量が多い上、スピードを出して通行する車両が多い。そのため、交差点を視覚的に示し、車両のスピードを制御したり安全確認を促したりする必要がある。	・指導停止線の塗り直し ・十字、Ｔ字マークの新設及び塗り直し ・路面標示の塗り直し	・対策済み ・対策済み ・対策済み
3		交通量が多い上、スピードを出して通行する車両が多い。そのため、当該箇所一帯が通学路であることを啓発し、安全運転を促す必要がある。	・グリーンベルトの設置	・対策済み
4	東三国丘小学校（北区）	スピードを出して通行する車両が多く、児童の横断時に危険がある。そのため、児童が頻繁に通る道であることを啓発し、交差点付近において安全確認を促す必要がある。	・巻き看板の設置 「学童多し注意」２つ	・対策済み
5		交通量が多い上、スピードを出して通行する車両が多い。そのため、交差点を視覚的に示し、車両のスピードを制御したり安全確認を促したりする必要がある。	・巻き看板の設置 「スピード落とせ」２つ ・Ｔ字マークの塗り直し ・横断歩道の振り直し	・対策済み ・対策済み ・対策待ち
6	竹城台東小学校（南区）	変則十字路で斜交している複雑な形状であり、交通量も多い。そのため、カーブミラーを設置して死角を解消する等、こどもの安全を守る対策が必要である。	・巻き看板の設置 ・カーブミラーの設置	・対策済み ・対策待ち
7	榎小学校（堺区）	赤色点滅の車両用信号機と押しボタン式信号機の双方が設置されていることや交差点の真ん中に横断歩道があるなど、複雑な環境となっていたため、児童の安全確保のために環境の改善が必要である。	・横断歩道の移設 ・外側線の引き直し ・外側線とグリーンベルトの設置 ・停止線の設置 ・信号機の撤去	・対策済み ・対策待ち ・対策済み ・対策済み ・対策済み
8	浜寺東小学校（西区）	幅員が狭く、建物があることで交差点での見通しが悪くなっている。そのため、カーブミラーを設置して死角を解消する等、こどもの安全を守る対策が必要である。	・カーブミラーの設置	・対策待ち


通学路における整備要望箇所への対応状況【令和８年度】　令和8年10月1日現在

整理番号	対象校（区名）	当該箇所の状況	対応内容	対応状況
9	浜寺中学校（西区）	幅員の狭いものの、交通量が非常に多く、スピードを出して通行する車両も多い。そのため、車両のスピードを制御したり歩くスペースを確保したりするなどの対策が必要である。	・外側線の設置 ・路面標示の設置	・対策待ち ・対策待ち
10	三国丘中学校（堺区）	新校舎の建設にともなって通学で利用する門と通学路が変更となる予定である。そのため特に道路横断時において、生徒の安全を確保するための対策が必要である。	・横断歩道の移設 ・標識の移設	・対策待ち ・対策待ち
11			・路面標示の設置	・対策待ち


整理番号１　通学路の安全対策箇所図（　中区 福田40号線 ： 東陶器小　）

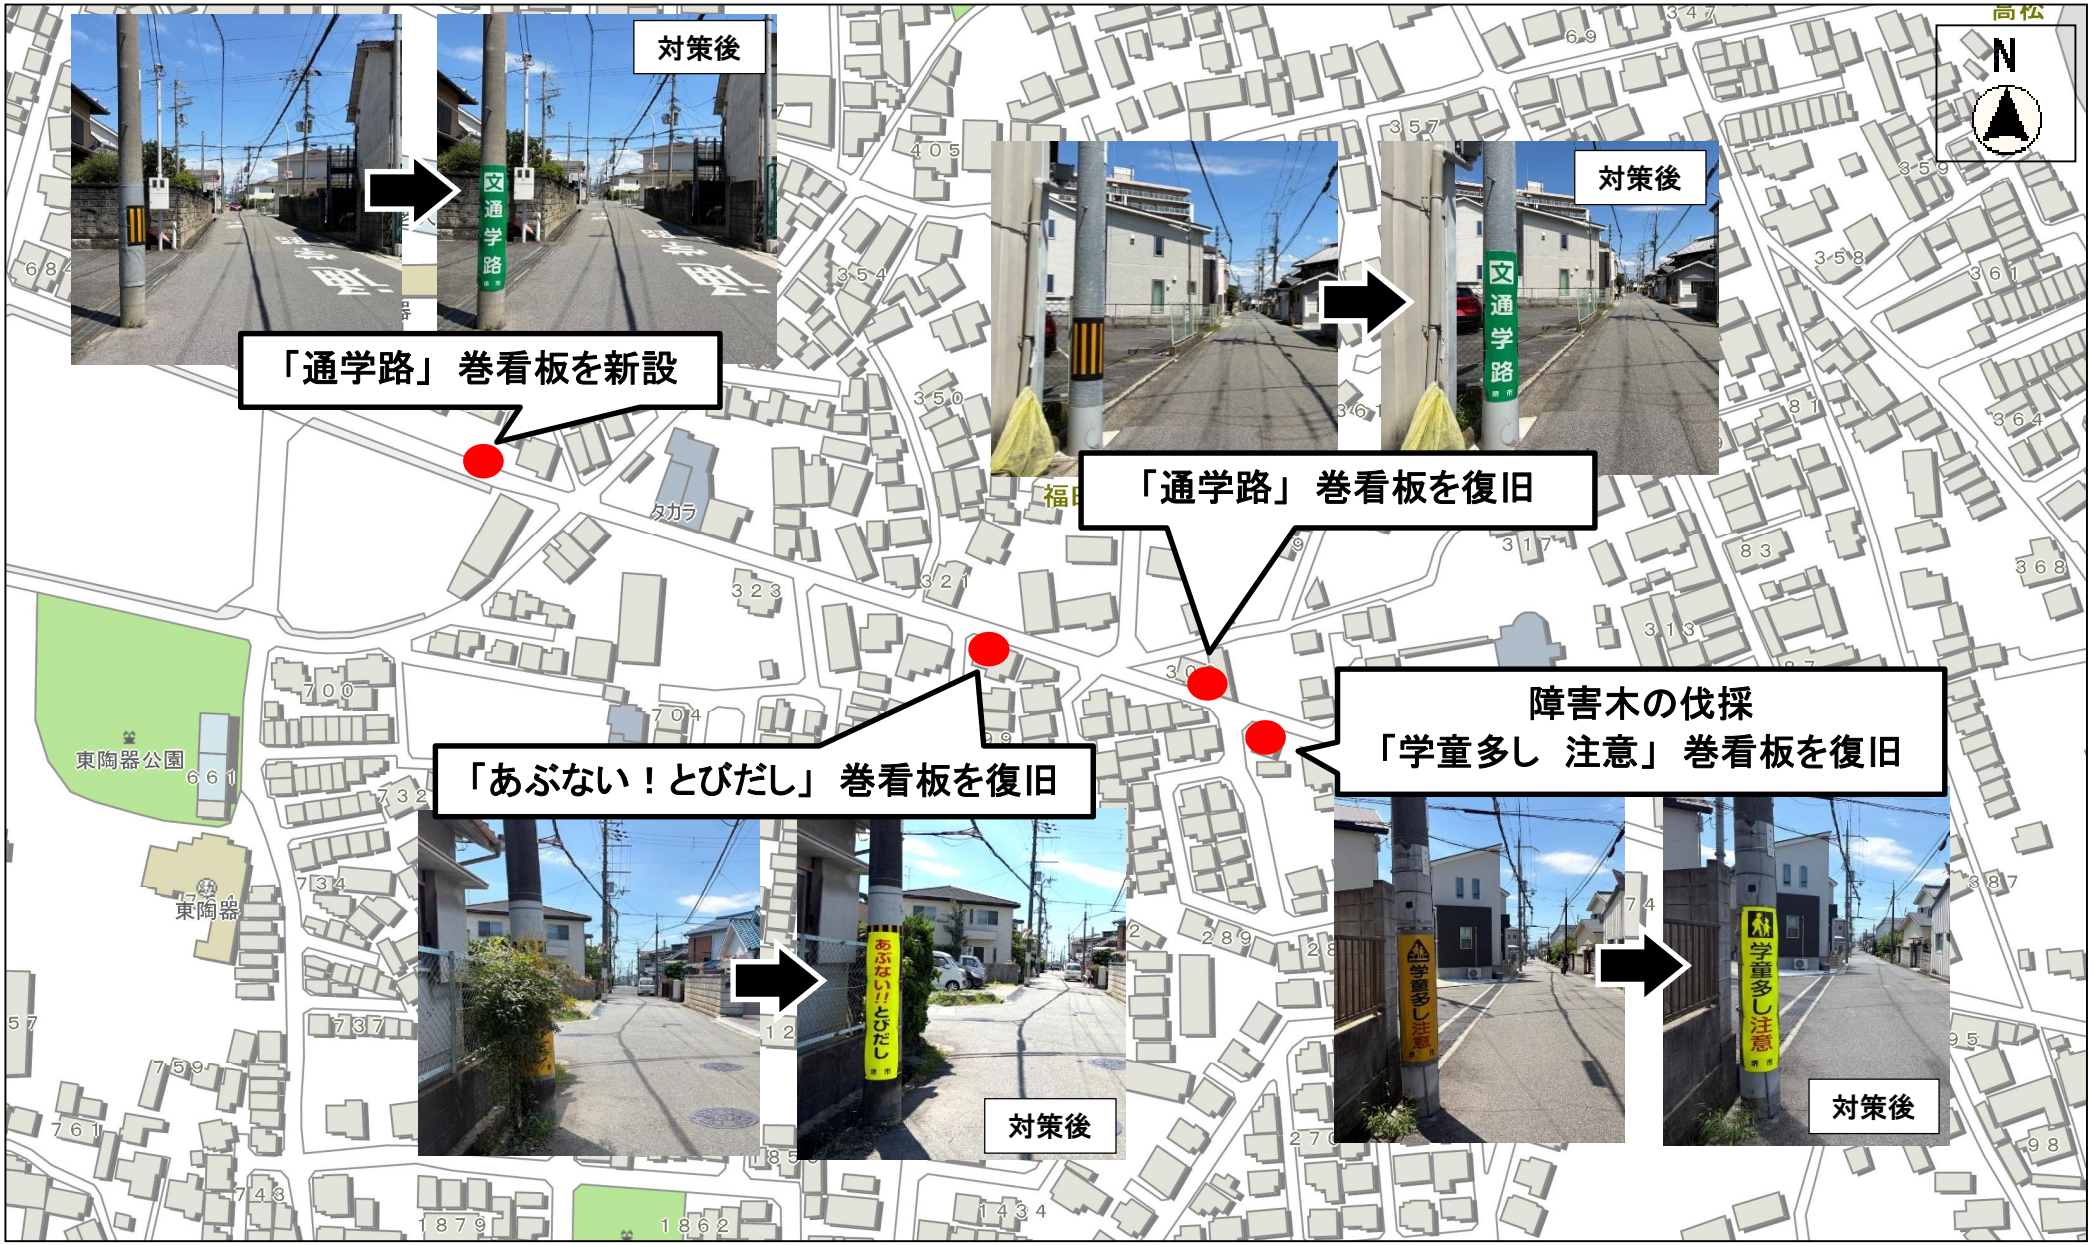


整理番号２　通学路の安全対策箇所図（　中区 福田40号線 ： 東陶器小　）

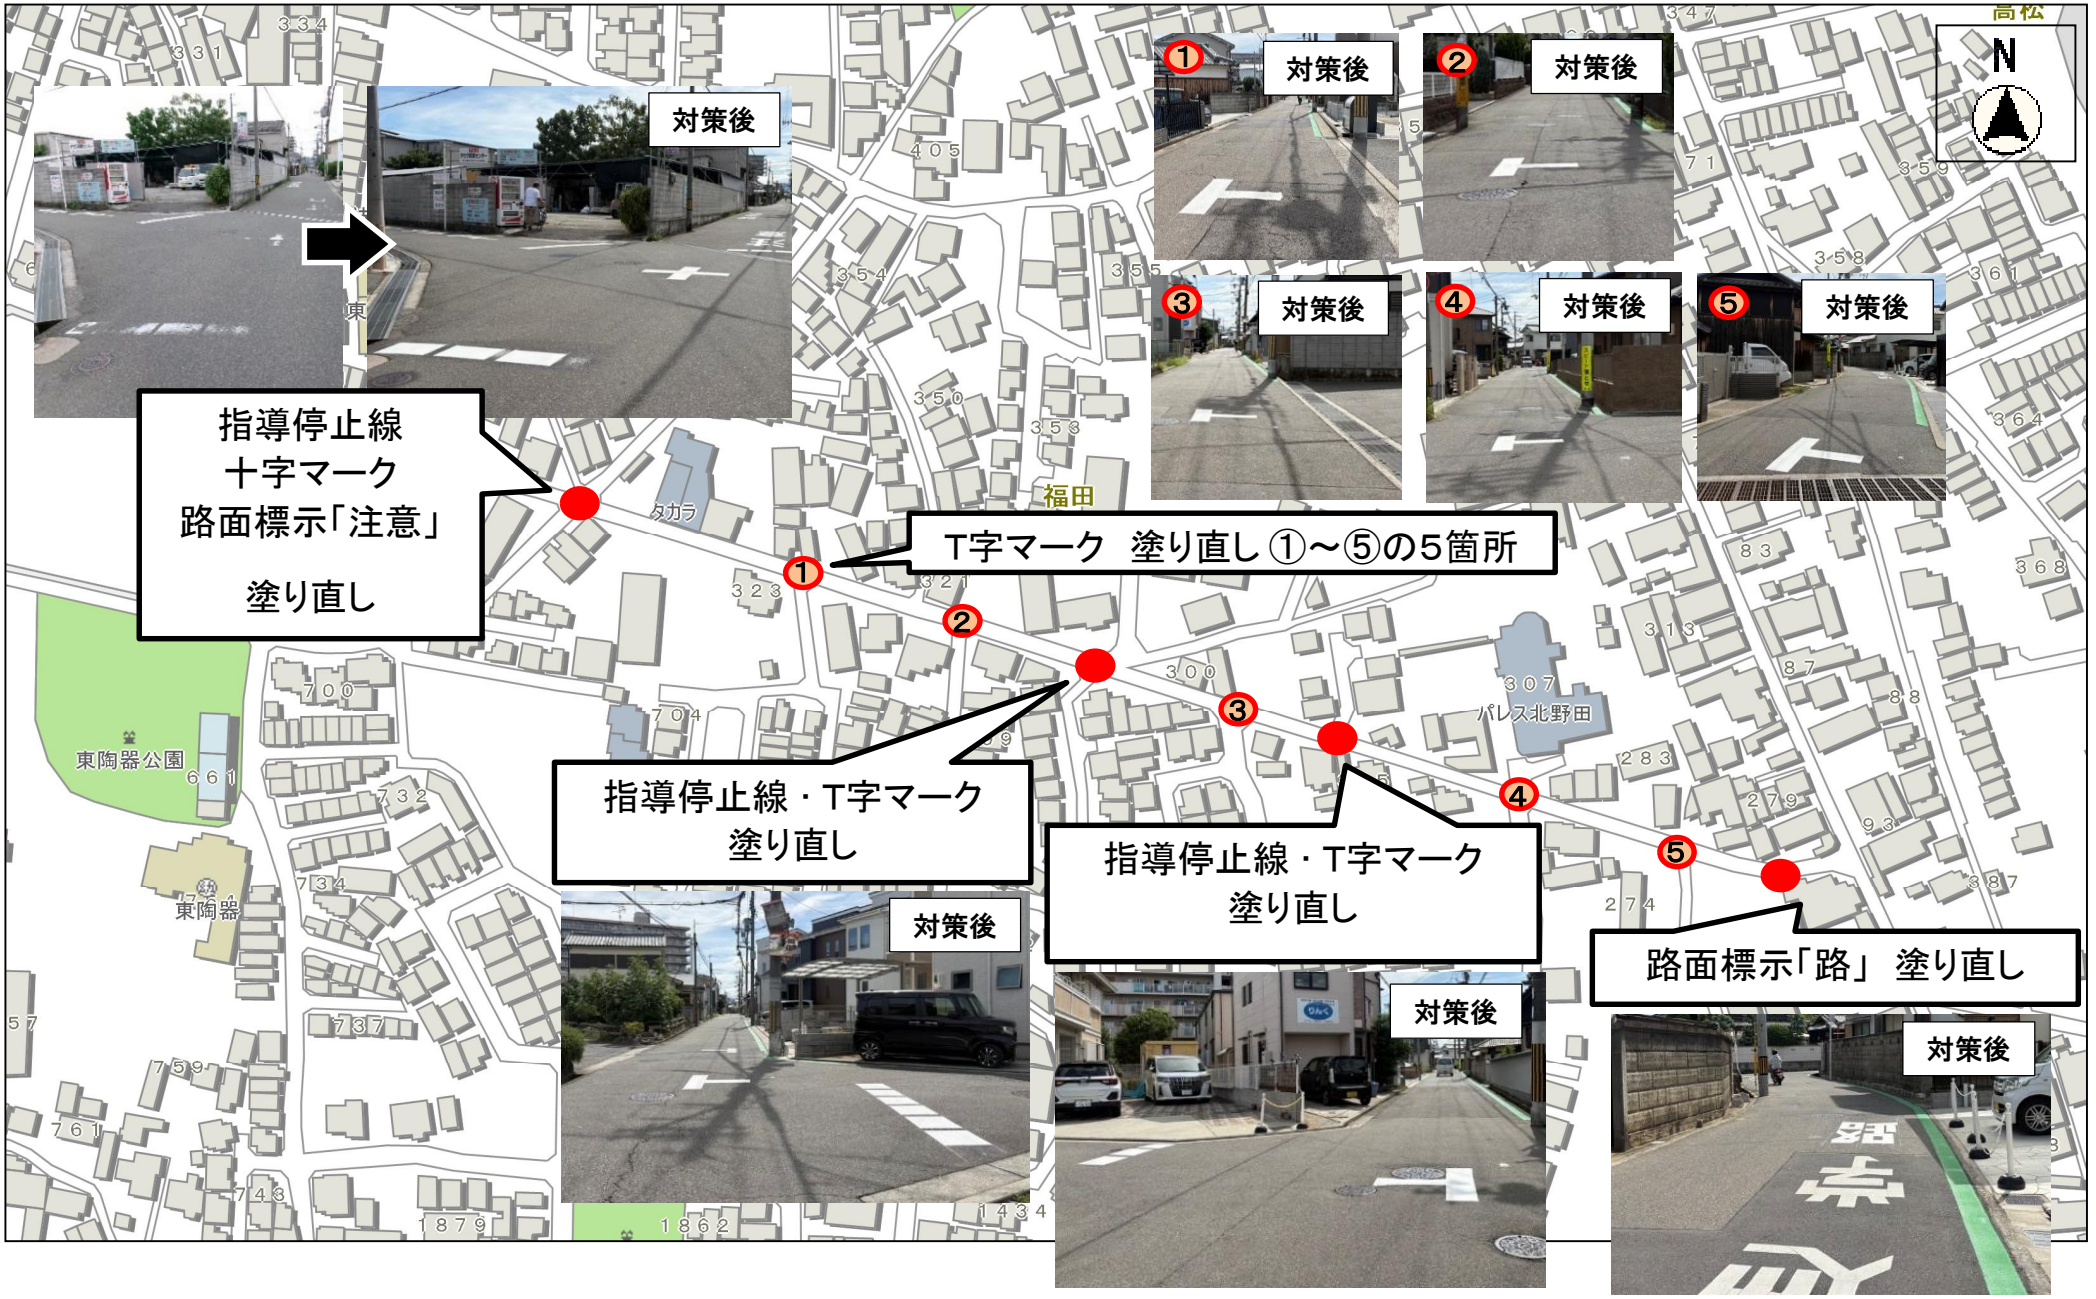

整理番号３　通学路の安全対策箇所図（　中区 福田40号線 ： 東陶器小　）

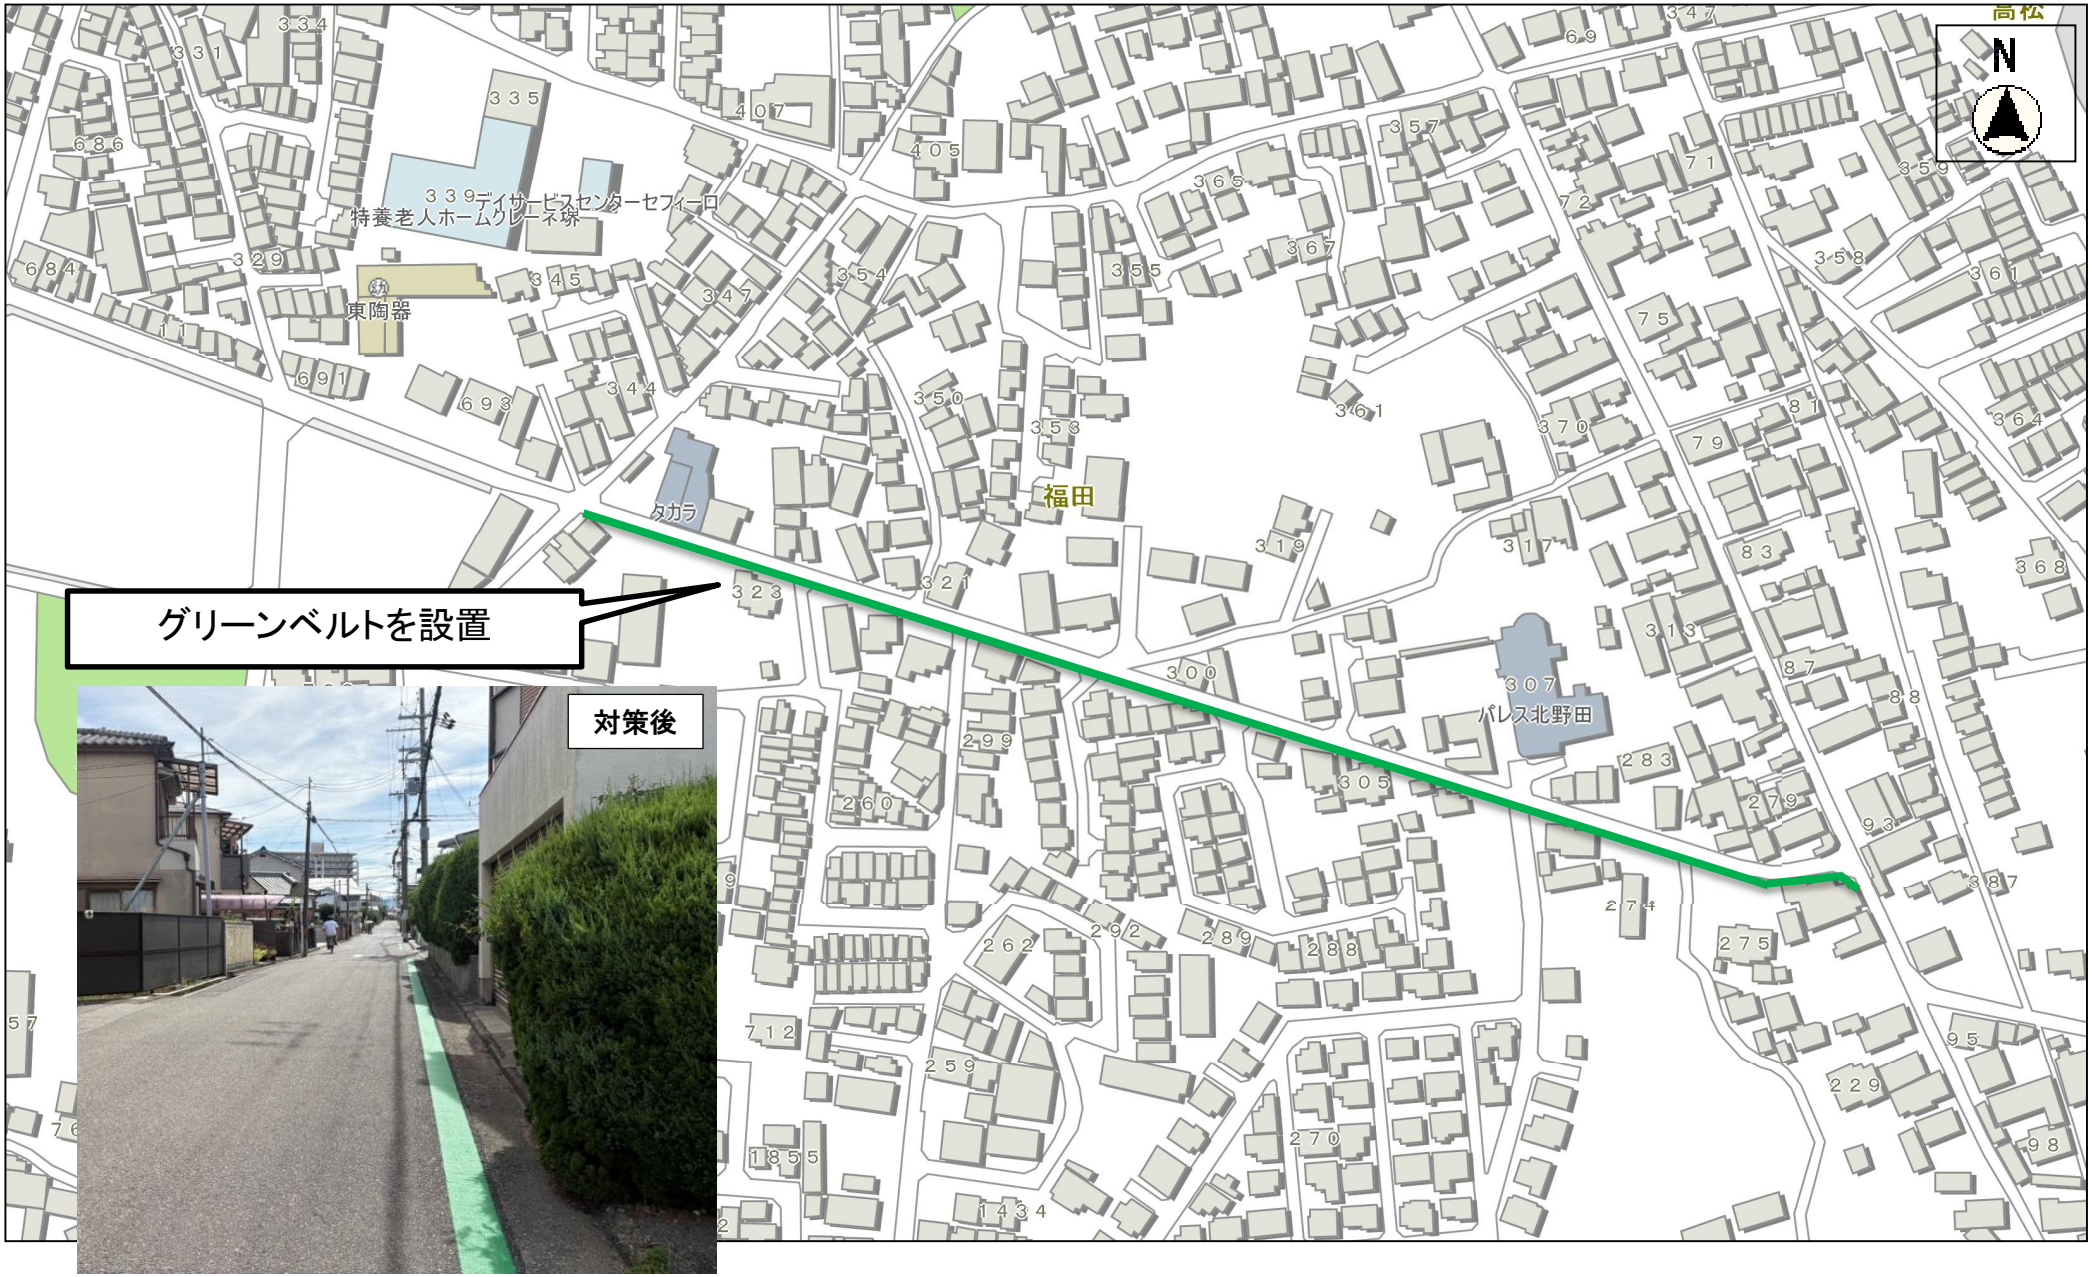


整理番号４　通学路の安全対策箇所図（　北区 中三国ヶ丘中長尾１号線 ： 東三国丘小　）

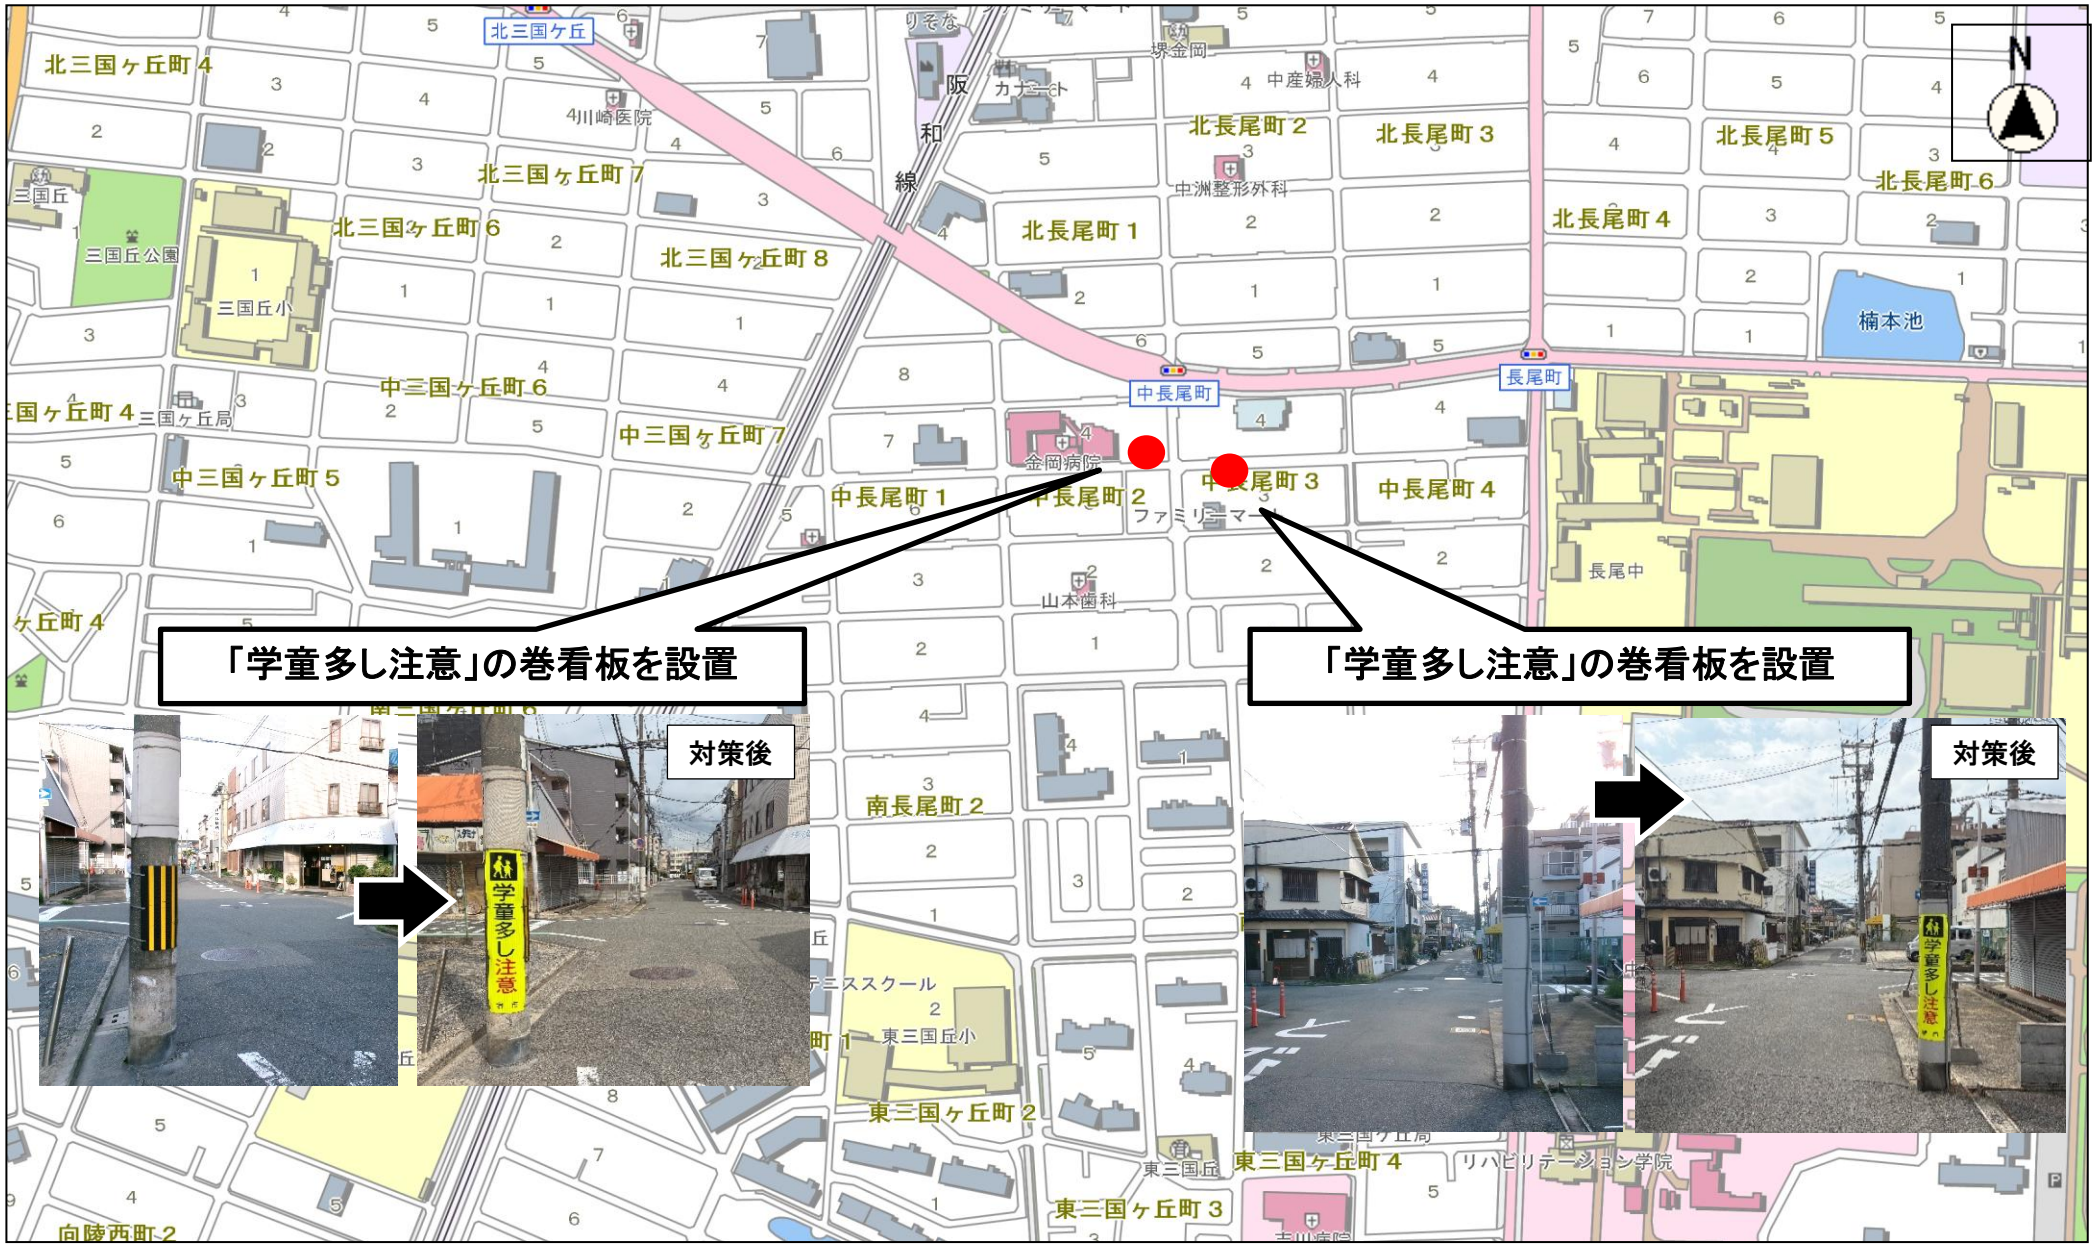


縮尺　１：5000

整理番号５　通学路の安全対策箇所図（　北区 中長尾６号線 ： 東三国丘小　）

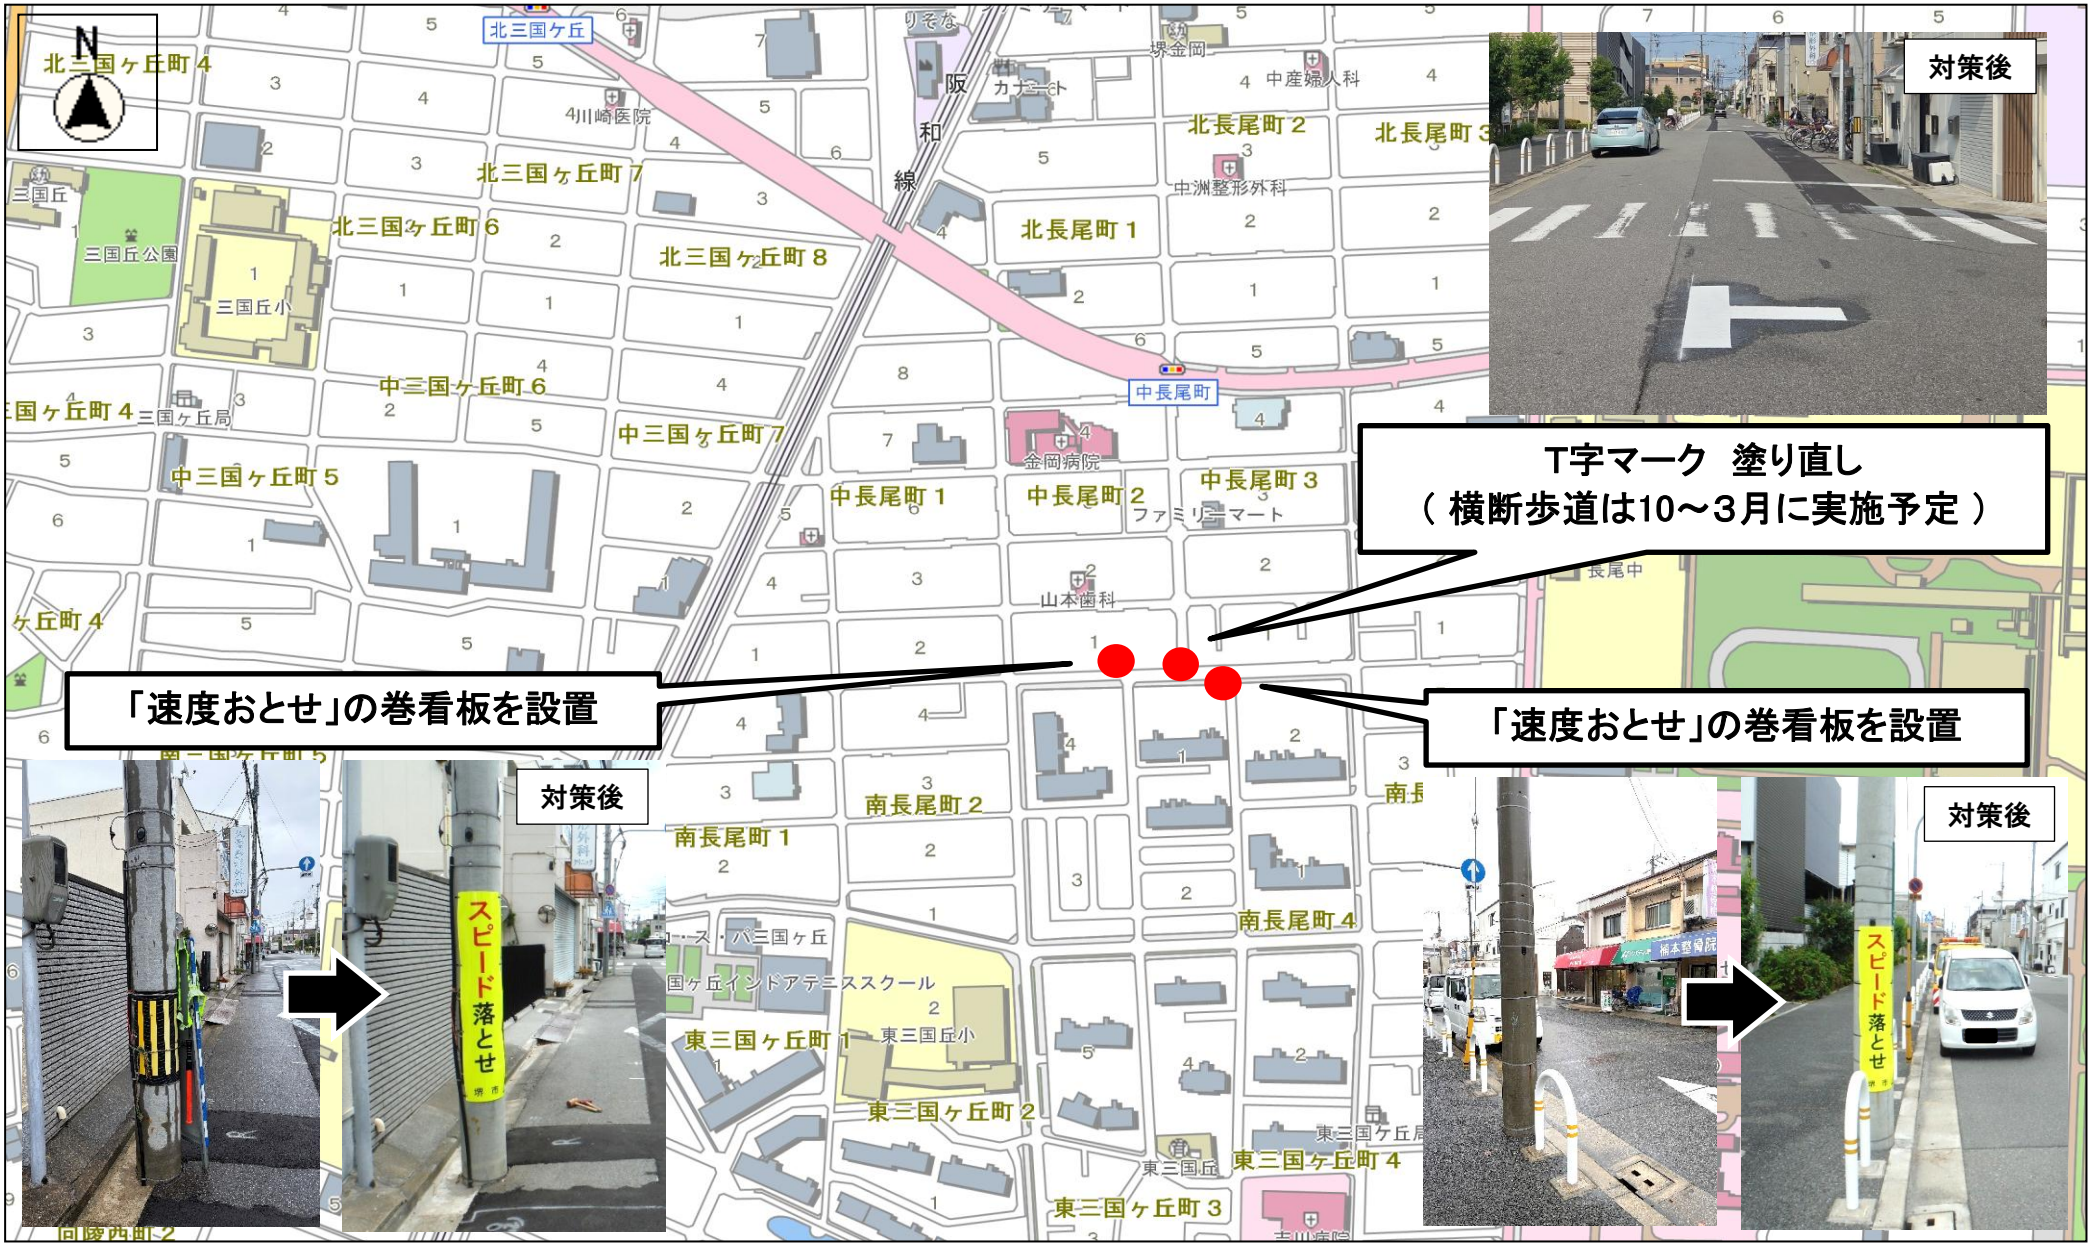

縮尺　１：5000

整理番号６　通学路の安全対策箇所図（　南区 土佐屋台1341付近：　竹城台東小　）

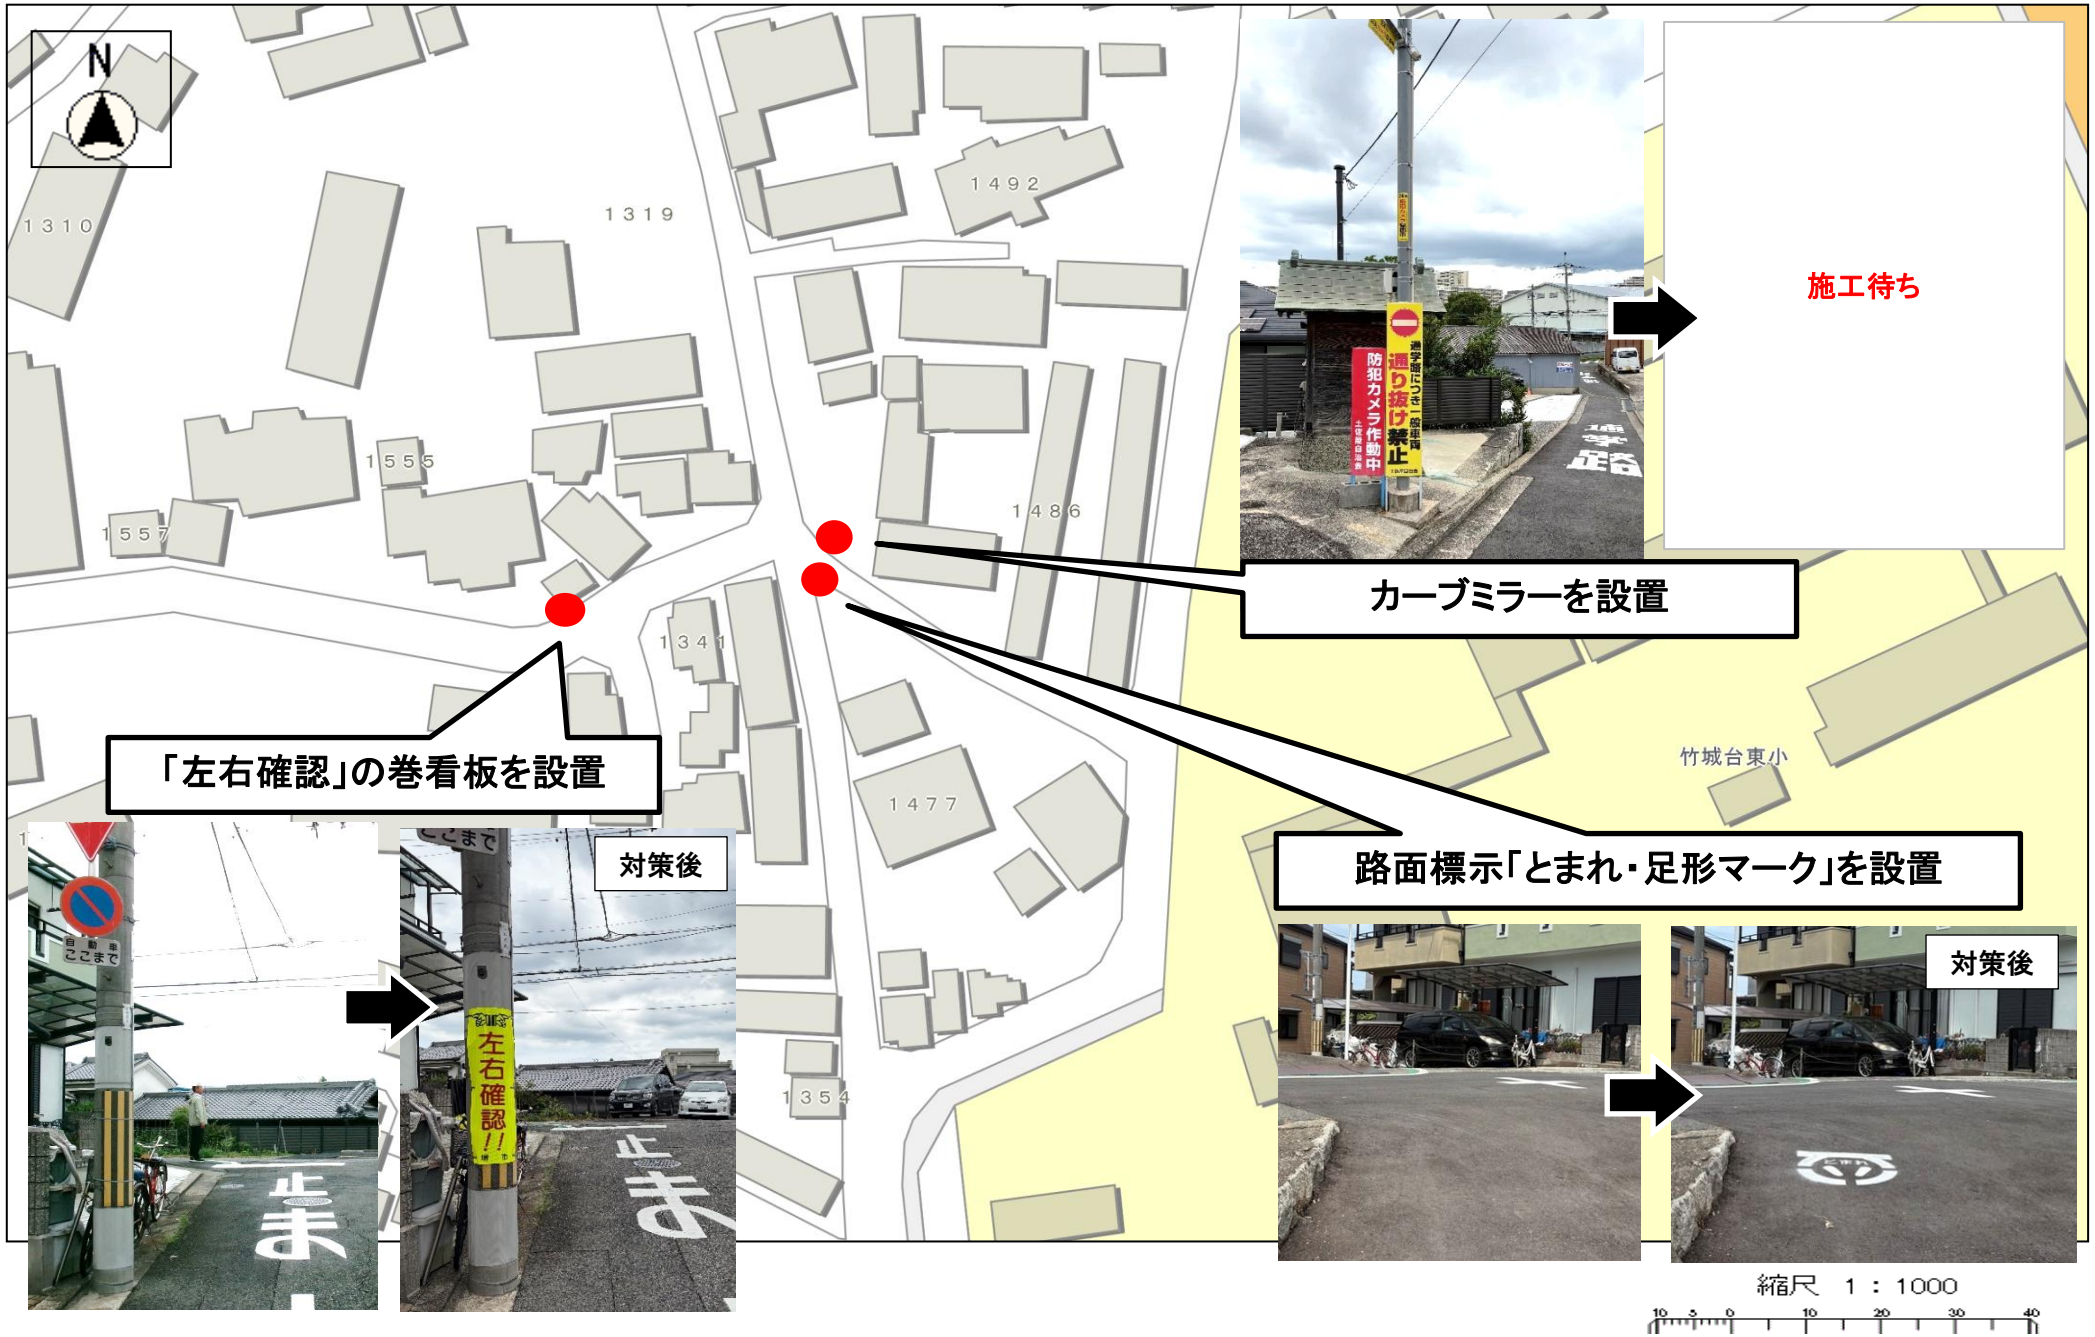

整理番号7　通学路の安全対策箇所図（　堺区 南三国ヶ丘榎元町１号線 ： 榎小　）

信号機の撤去



横断歩道の移設



停止線の設置

外側線・グリーンベルトの設置



駐停車禁止路側帯を通常の路側帯に変更

施工待ち

縮尺　１：2500

整理番号８　通学路の安全対策箇所図（西区 浜寺諏訪森中浜寺船尾東１号線 ： 浜寺東小）




施工待ち

カーブミラーを設置

縮尺　１：2500

整理番号９　通学路の安全対策箇所図（　西区 浜寺石津船尾１号線 ： 浜寺中　）

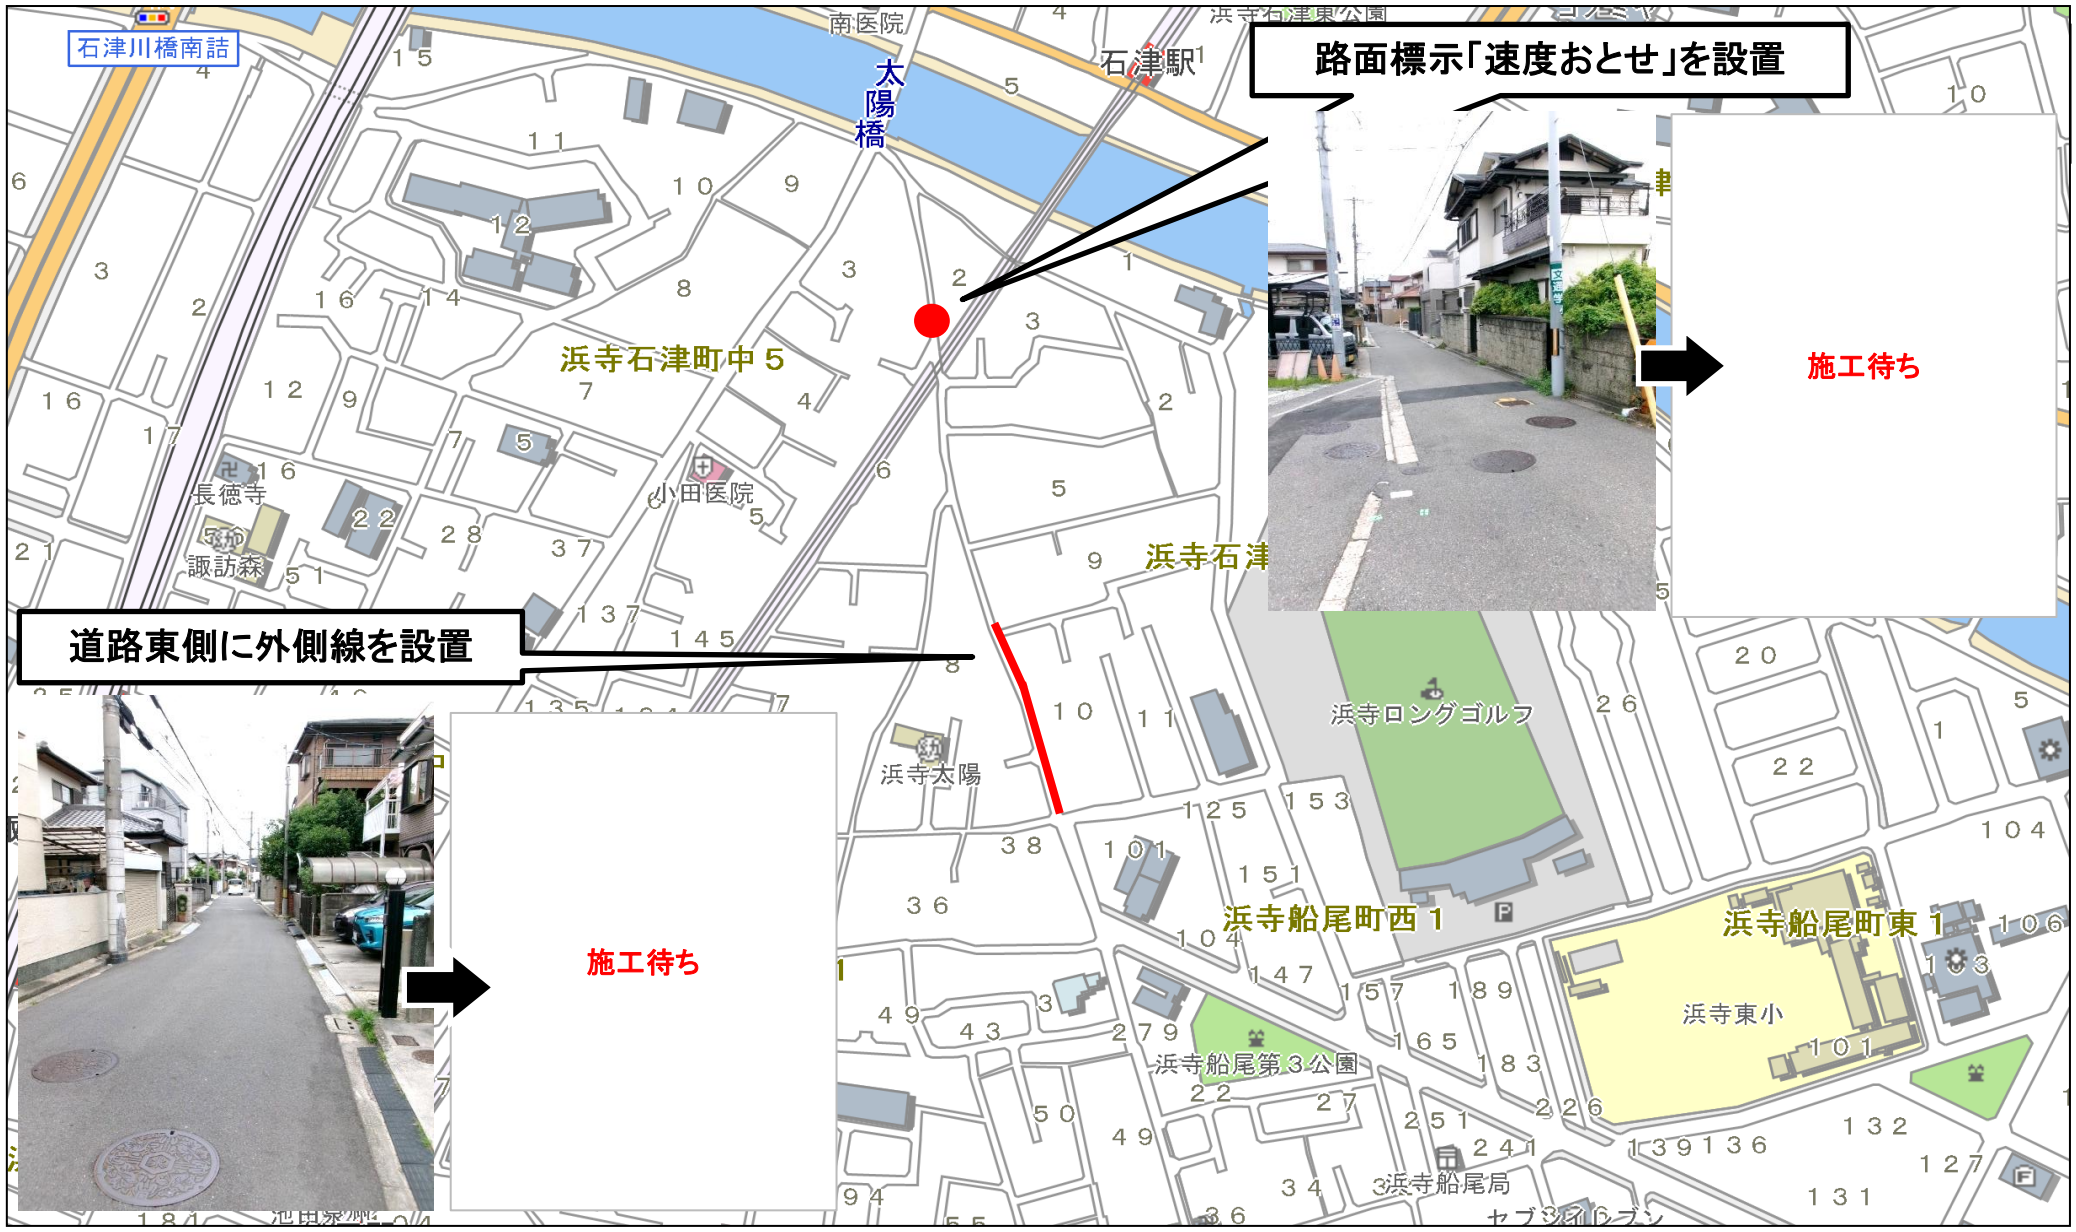

整理番号10　通学路の安全対策箇所図（　堺区 北三国ヶ丘向陵西１号線 ： 三国丘中　）



縮尺　１：2500

整理番号11　通学路の安全対策箇所図（　堺区 北三国ヶ丘向陵西１号線 ： 三国丘中　）



施工待ち

路面標示の設置
「速度おとせ」

縮尺　１：2500