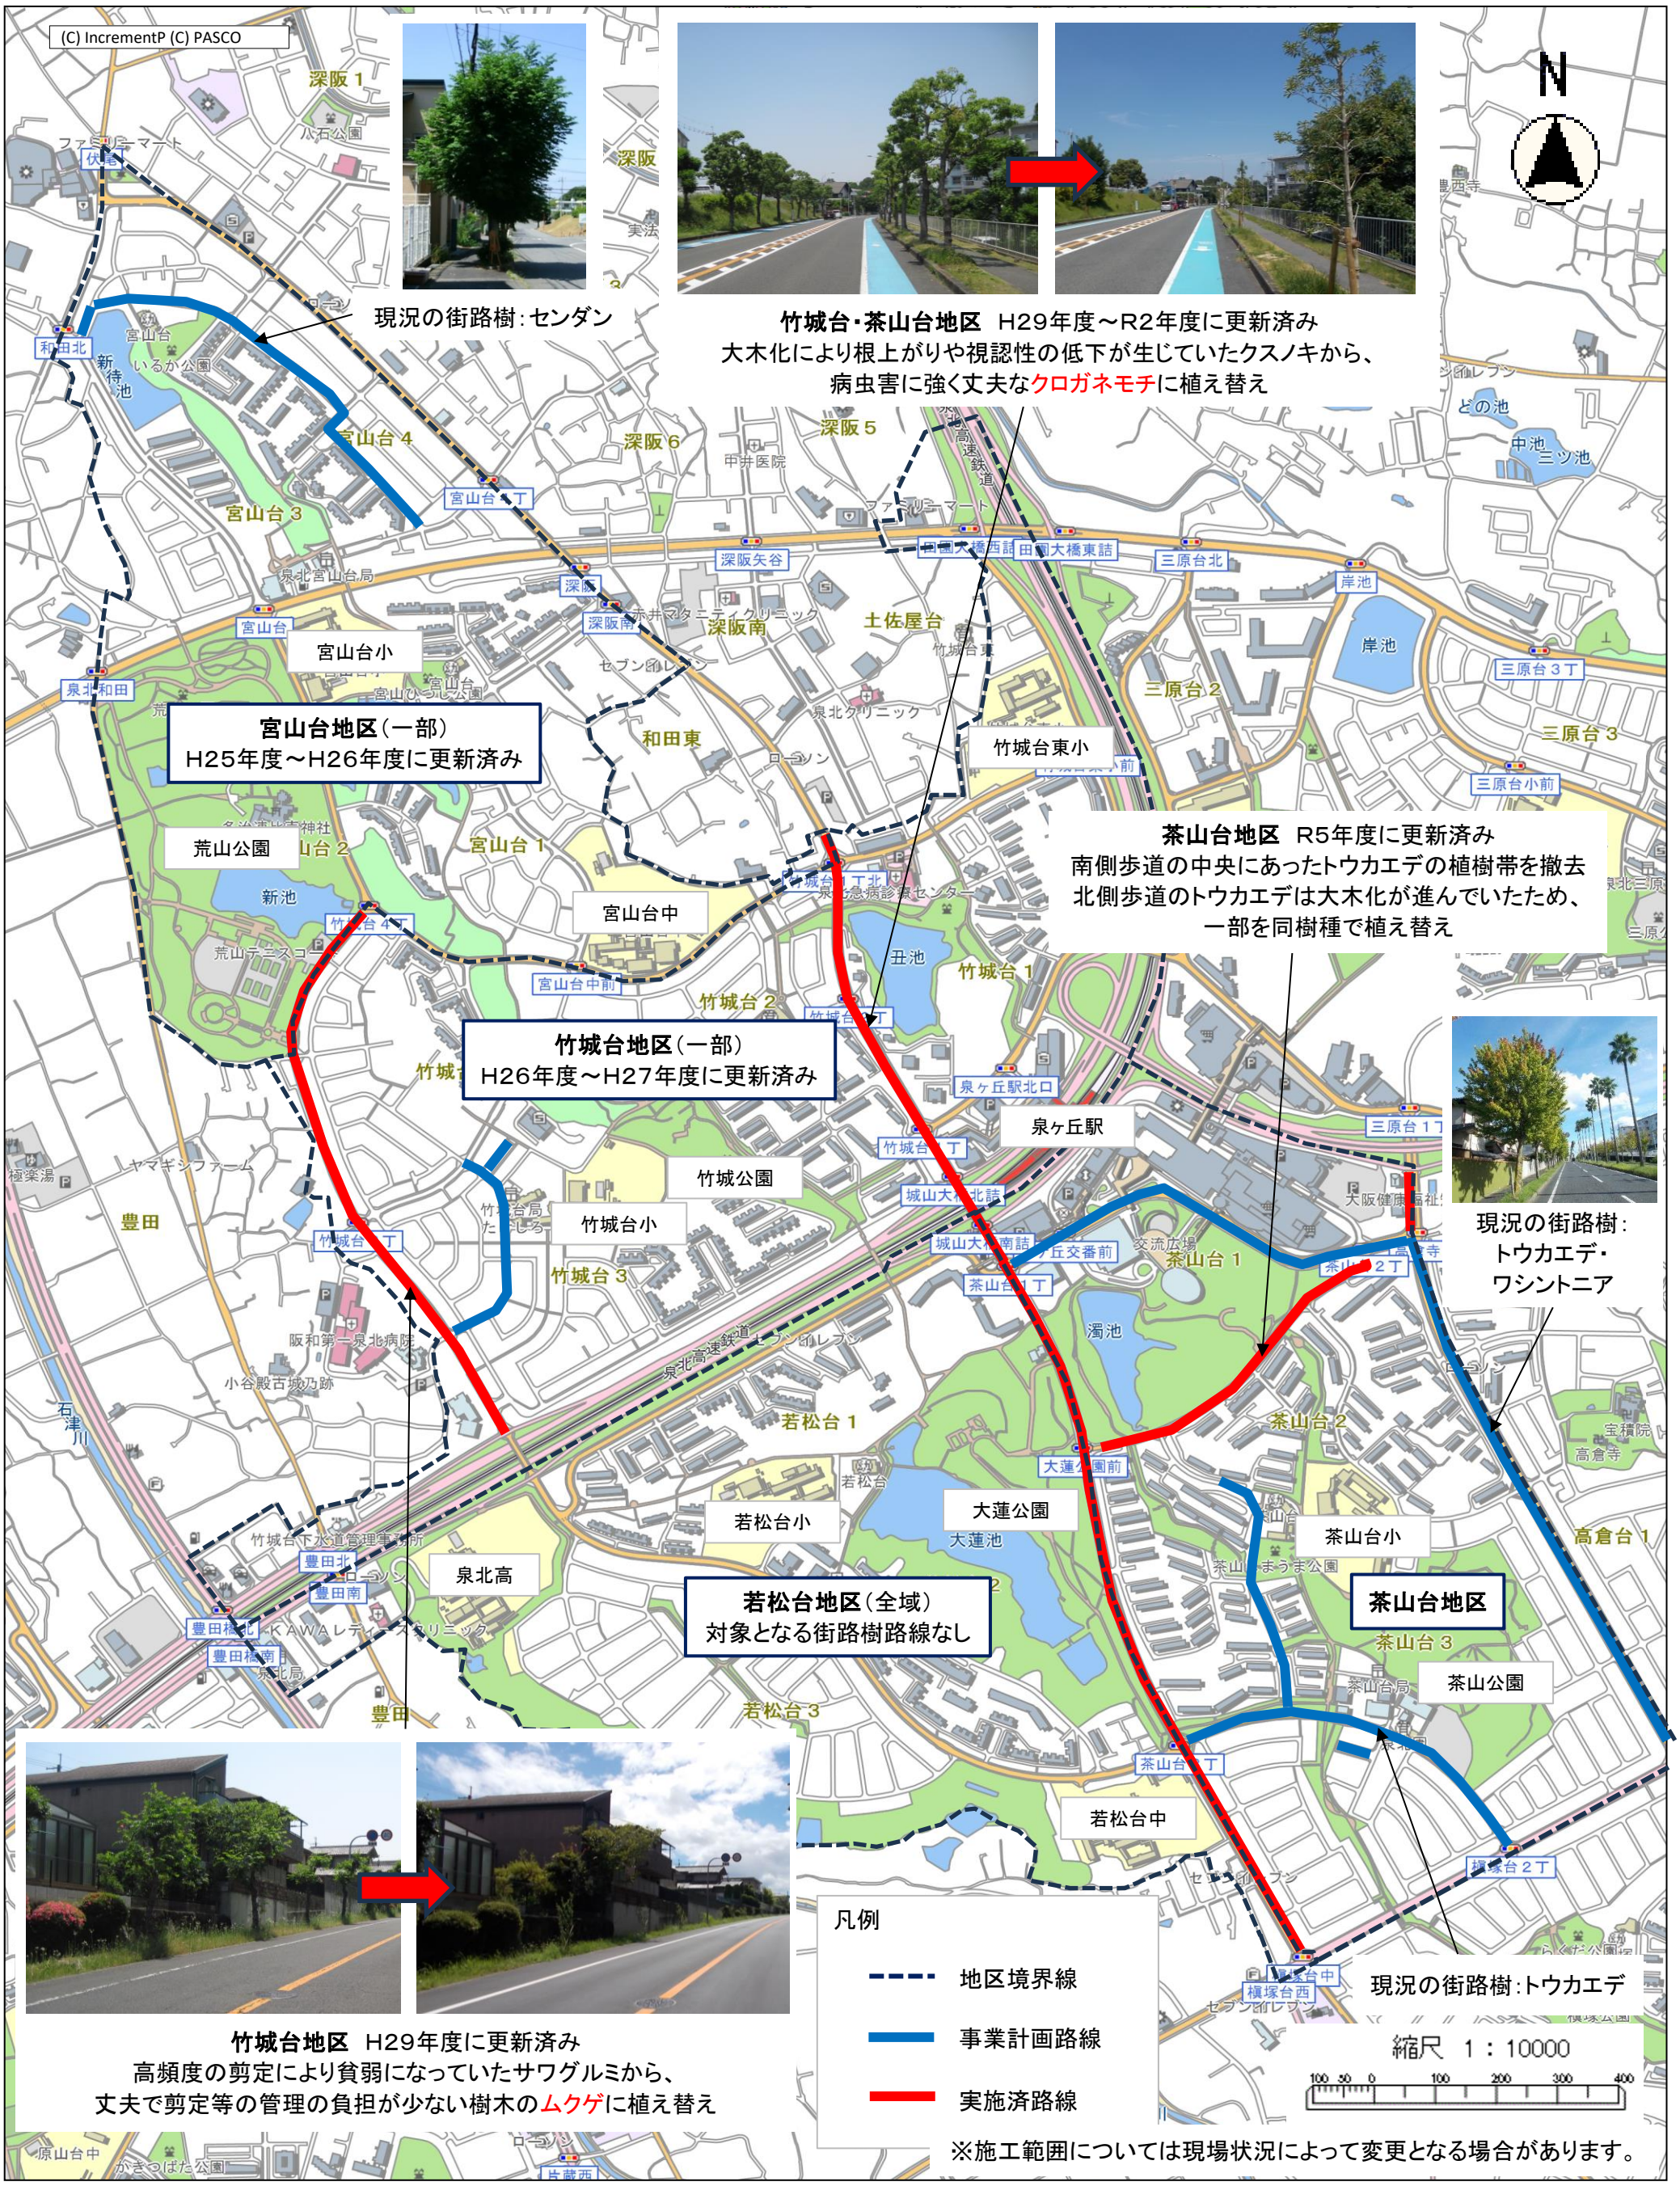泉北ニュータウン街路樹更新事業　進捗状況平面図
【宮山台・竹城台・茶山台・若松台地区】