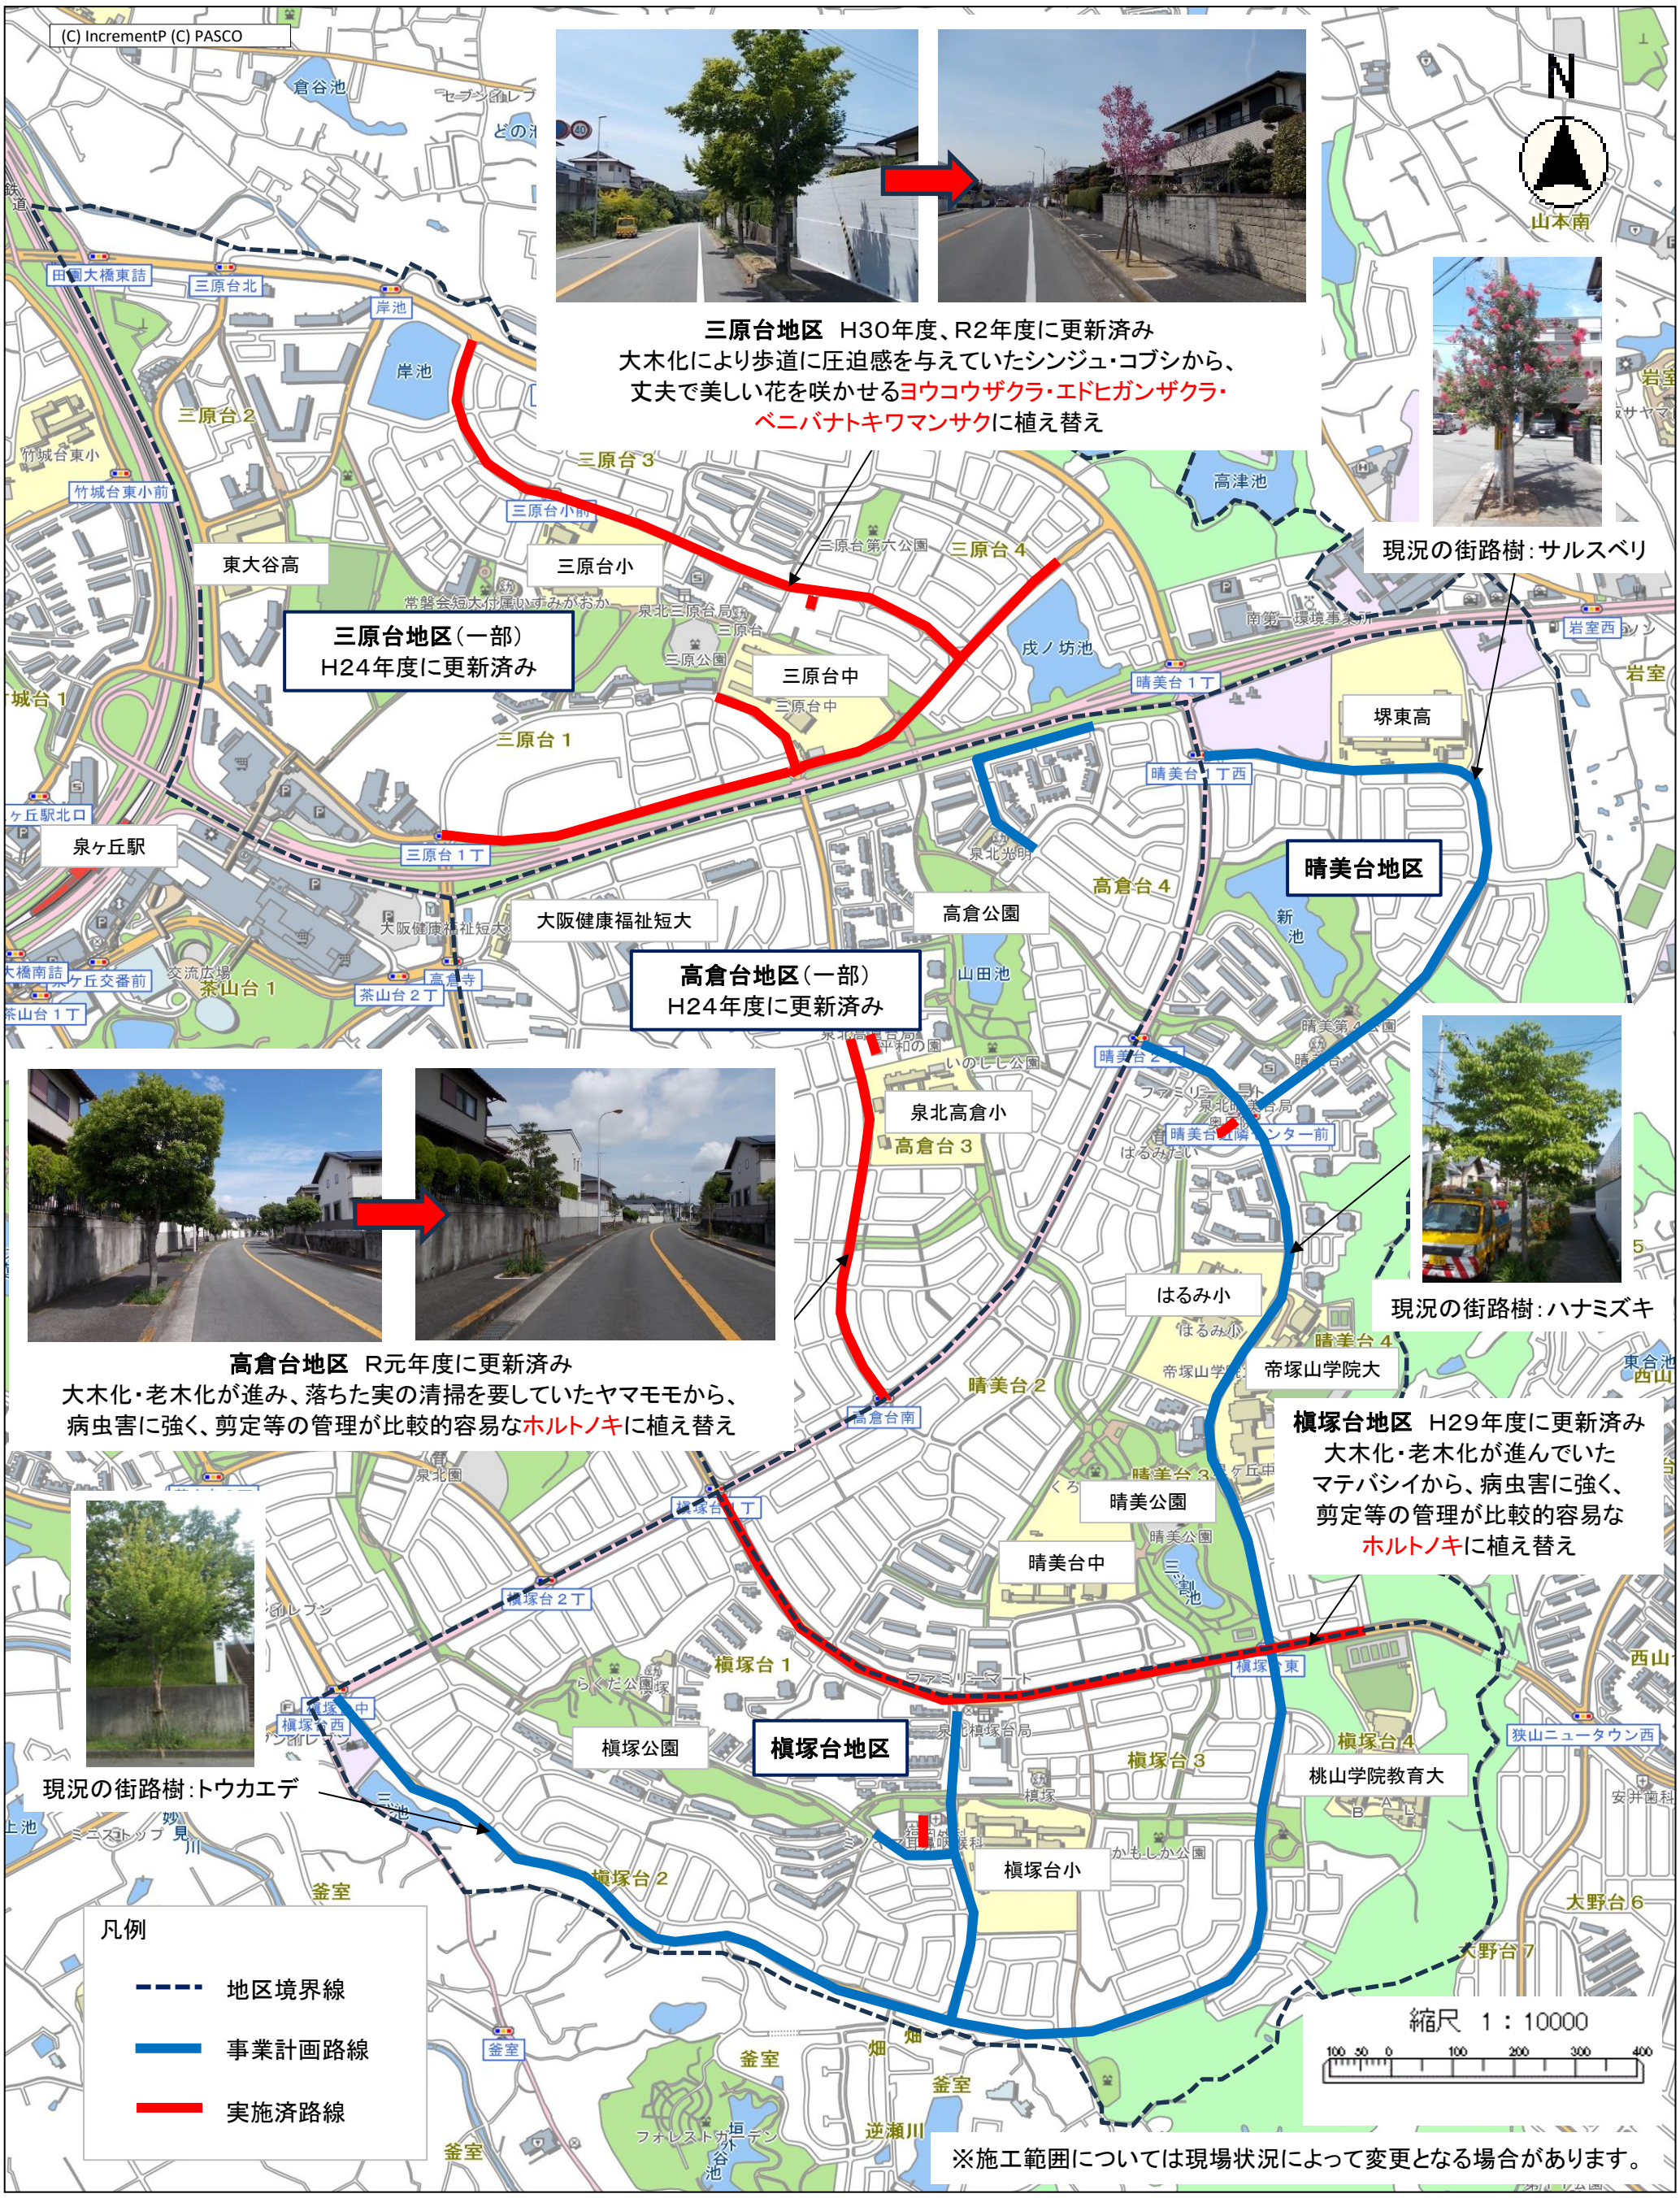泉北ニュータウン街路樹更新事業　進捗状況平面図
【三原台・高倉台・晴美台・槇塚台地区】