


深井高架橋

堺市

深井清水町

深井清水町

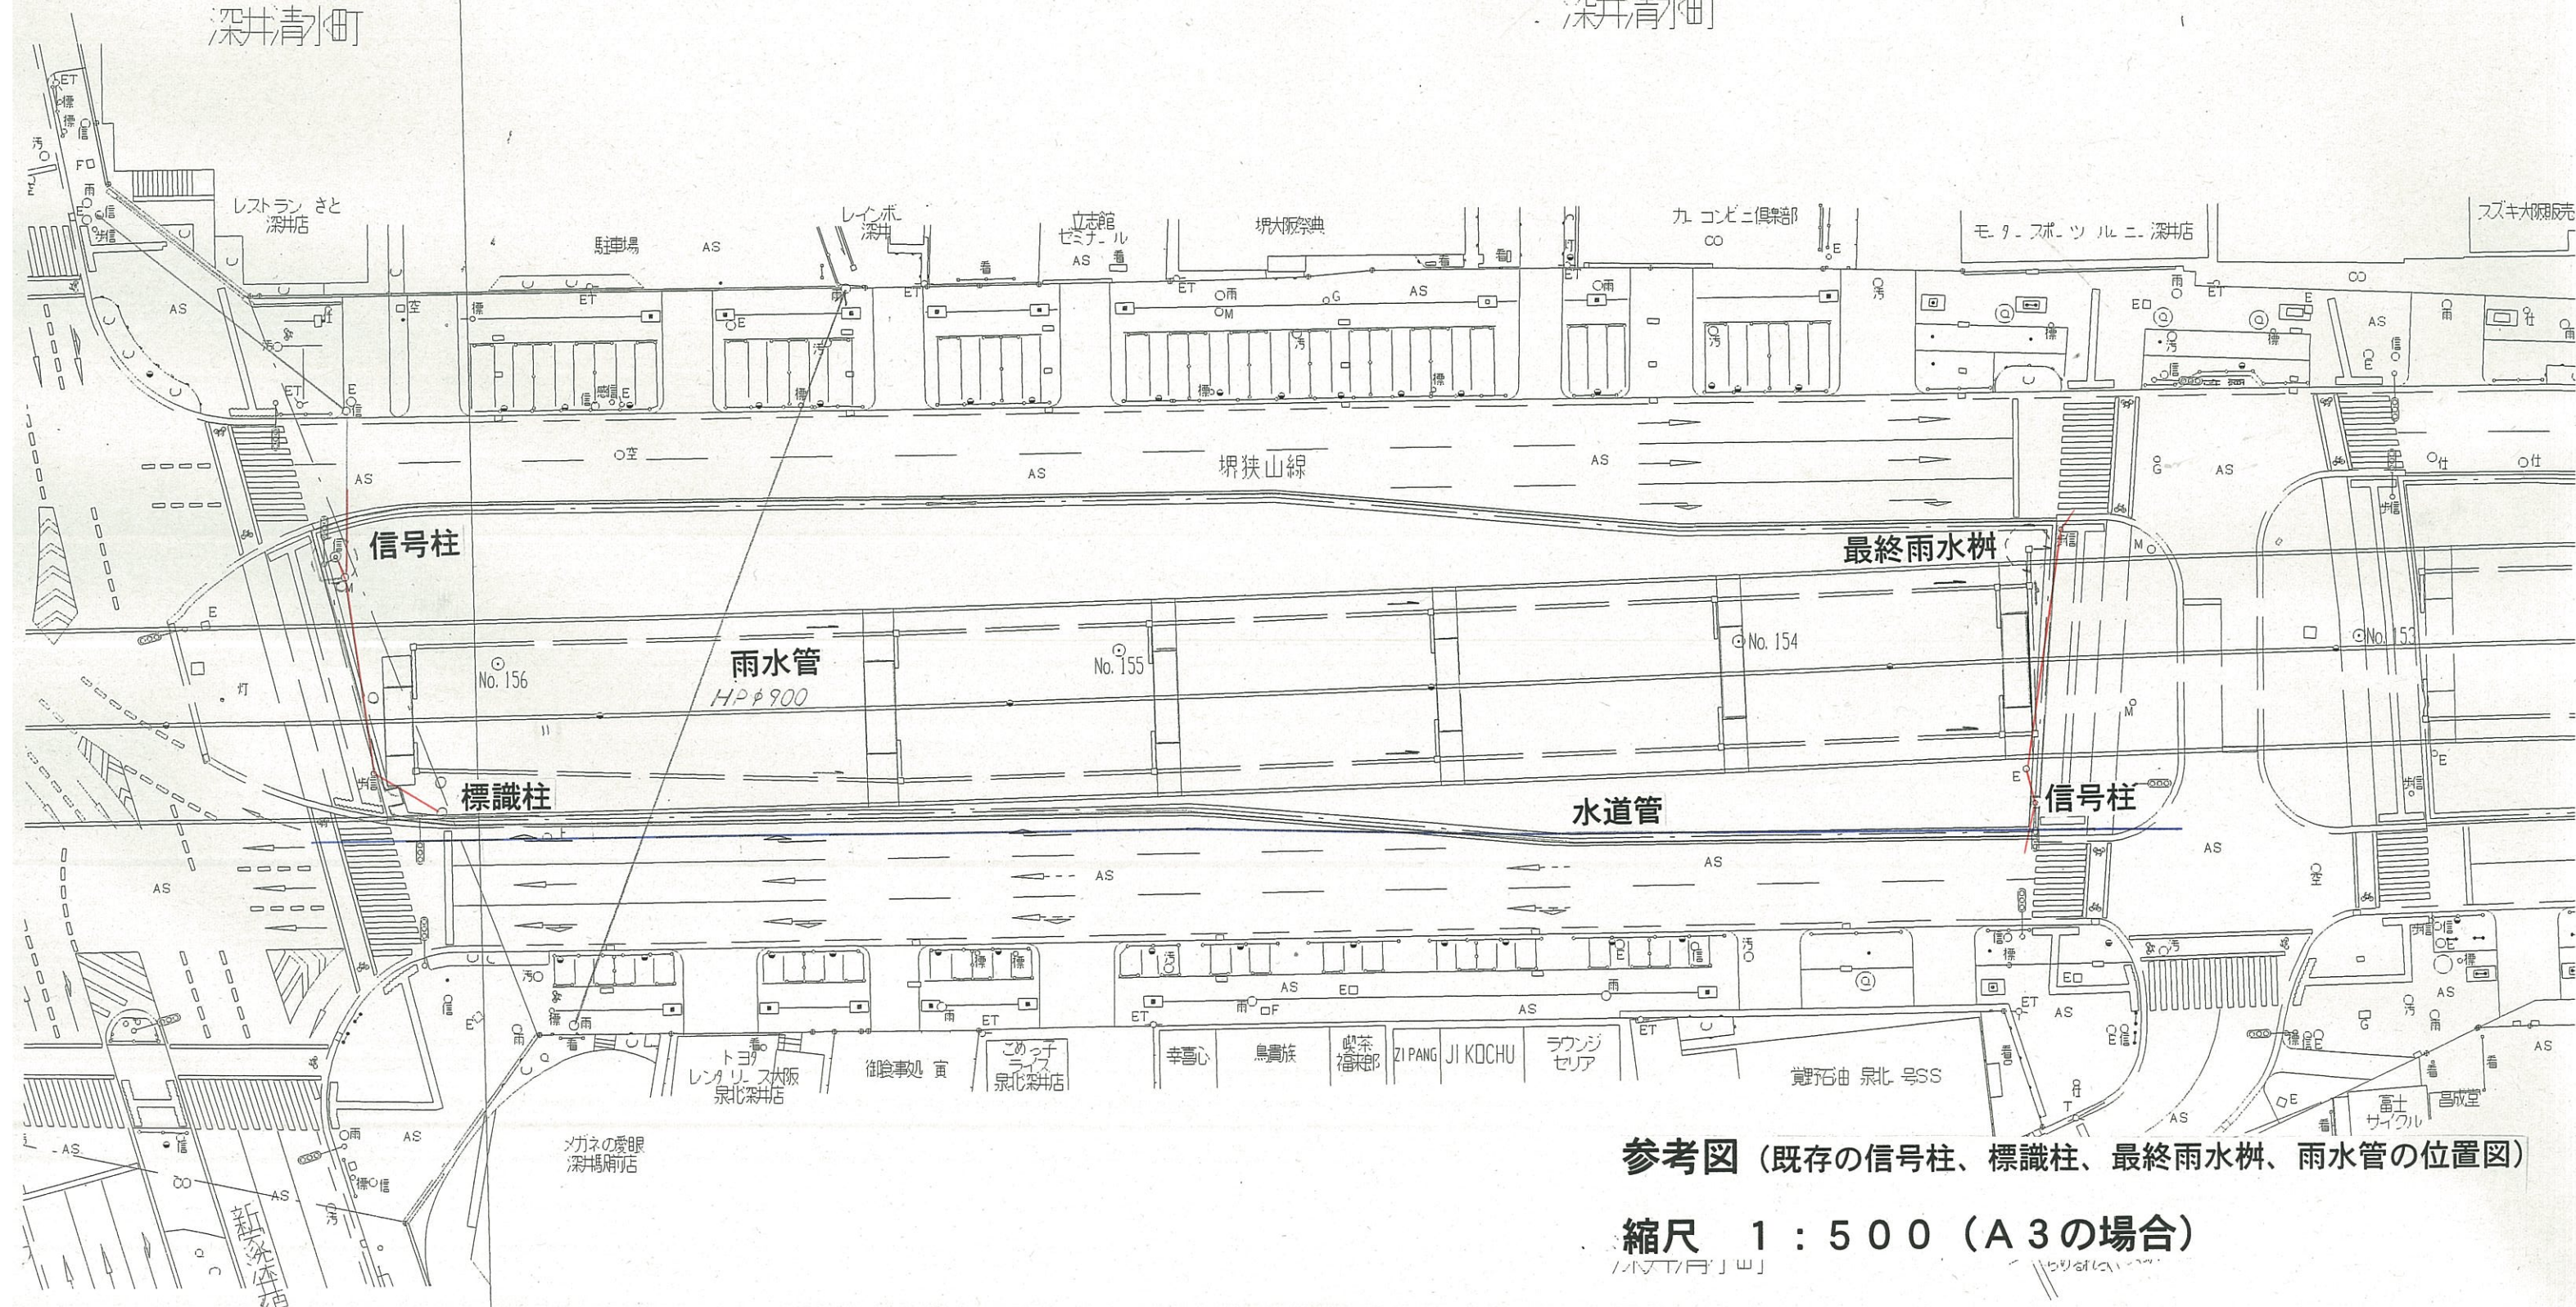

参考図 (既存の信号柱、標識柱、最終雨水枡、雨水管の位置図)

縮尺 1 : 500 (A3の場合)