様式第23号の13の9(第48条の57関係)

要届出管理区域台帳

整理番号	①16－2 ②8－1	指定年月日・指定番号	平成17年2月10日 条指-2	所在地	堺区築港八幡町1番50、1番98、1番109、1番110、1番129、匠町12番1の各々の一部
調製・訂正年月日	①平成17年2月10日調製、平成22年4月 1日訂正、平成24年12月3日訂正　②令和8年11月6日訂正（指定一部解除）				
要届出管理区域の概況	事業場敷地			面積	①55,723.8㎡　②2,686.29㎡
条例第81条の21の4の3第3項の規定に基づき指定された要届出管理区域にあっては、その旨					
最大形質変更深さより1メートルを超える深さの位置について試料採取等の対象としなかった土壌汚染状況調査の結果により指定された要届出管理区域にあっては、その旨、当該試料採取等の対象としなかった深さの位置及び管理有害物質の種類					
土壌汚染のおそれの把握、試料採取等を行う区画の選定等又は試料採取等を省略した土壌汚染状況調査の結果により指定された要届出管理区域にあっては、その旨及び当該省略の理由	①土地所有者の意向により、試料採取等を行う区画の選定等の省略、試料採取等の省略がなされている。				
汚染の除去等の措置が講じられた要届出管理区域にあっては、その旨及び当該汚染の除去等の措置					
第48条の50各号に該当する区域にあっては、その旨	第48条の50第3号の規定に該当する土地（埋立地管理区域）である。				

	報告受付年月日	指定に係る管理有害物質の種類	適合しない基準項目	指定調査機関の名称
要届出管理区域内の土壌の汚染状態	平成17年1月28日	ふっ素及びその化合物	[含有量基準]・溶出量基準・[第二溶出量基準]	新日本製鐵㈱
			含有量基準・溶出量基準・第二溶出量基準	

	届出(着手)時期	完了時期	土地の形質の変更の種類	実施者	土壌搬出	汚染土壌の処理方法
土地の形質の変更の実施状況 （平成22年以前は過去の区域指定台帳を参照）	平成22年8月3日	平成22年10月15日	汚染土壌の掘削	新日本石油㈱関西支店	有・[無]	
					有・無	
					有・無	
					有・無	
					有・無	
					有・無	


備考　1　「要届出管理区域内の土壌の汚染状態」については、土壌その他の試料の採取を行った日、当該試料の測定の結果等を記載した書類を添付する

こと。

2　「含有量基準」とは、特定有害物質土壌含有量基準又はダイオキシン類土壌含有量基準をいう。


3　「溶出量基準」とは、特定有害物質土壌溶出量基準をいう。


(2)位置図

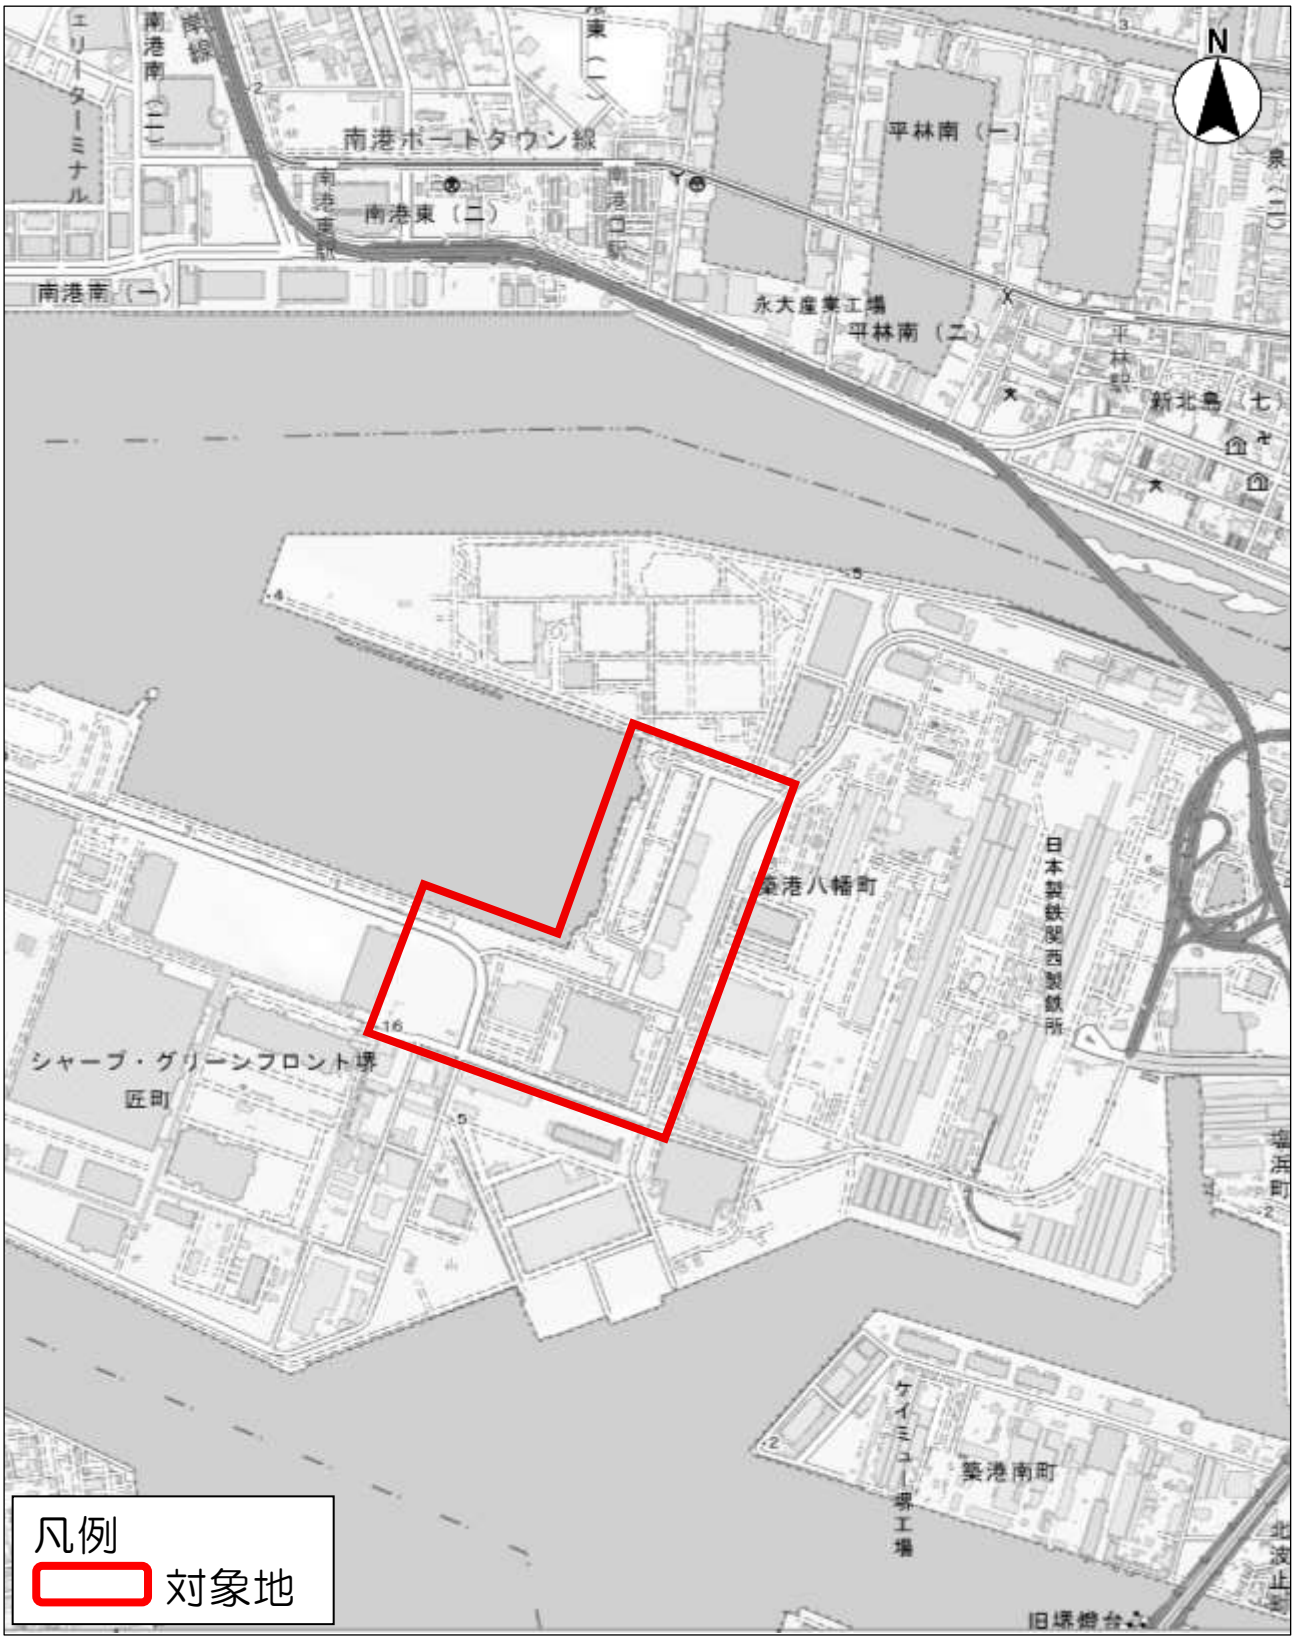

国土地理院　電子地形図1/25,000「大阪西南部」を基に作成

図　対象地位置図

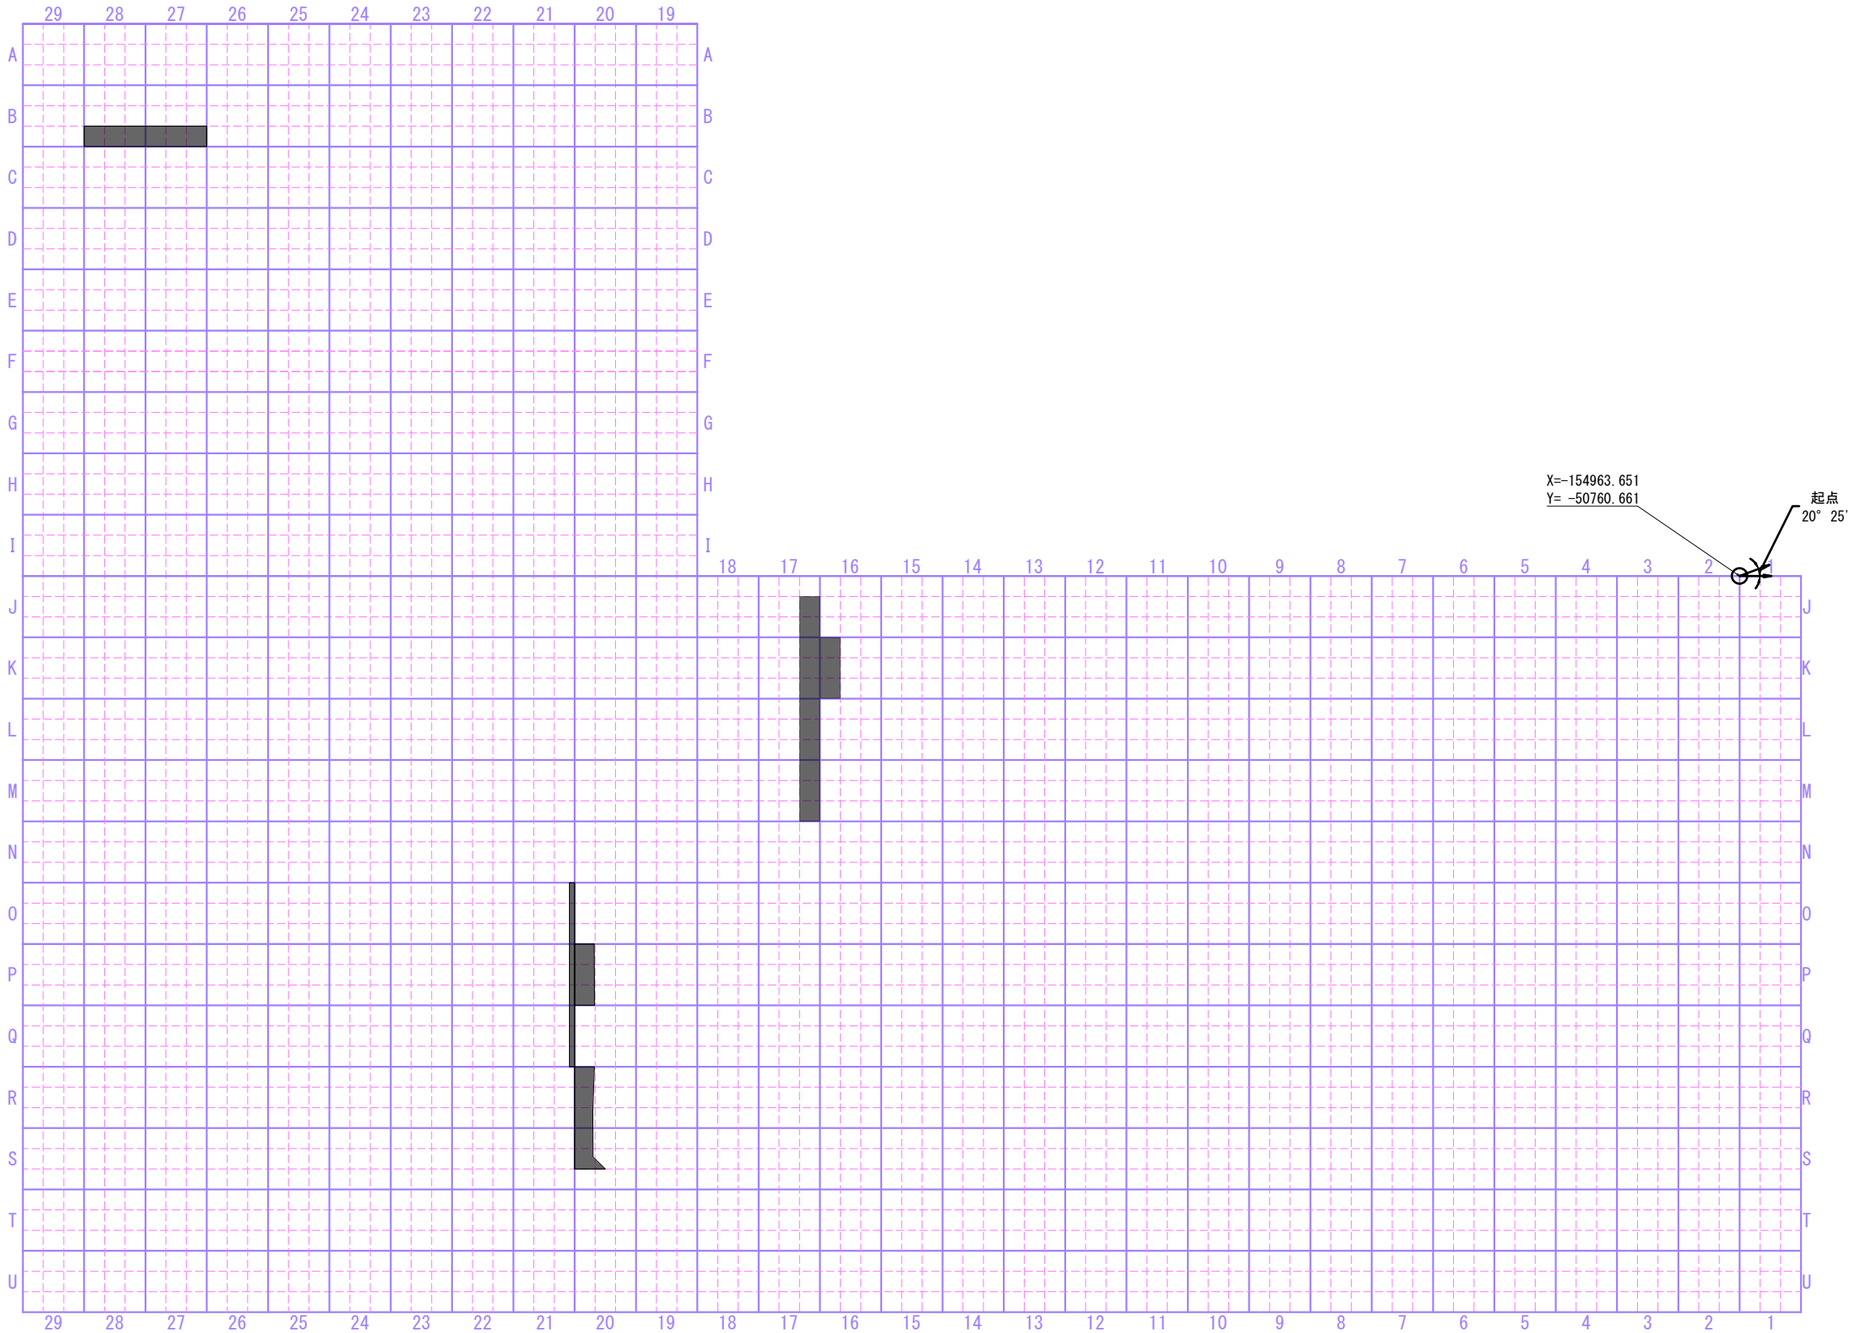

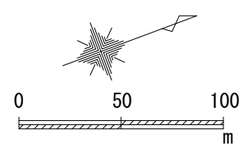

SCALE(A3):1/3000

凡　例


要届出管理区域

統合区画

30m格子内の区画番号

7	4	1
8	5	2
9	6	3

図面名称	(3-1) 要届出管理区域を示す図面
縮尺	1/3000(A3)

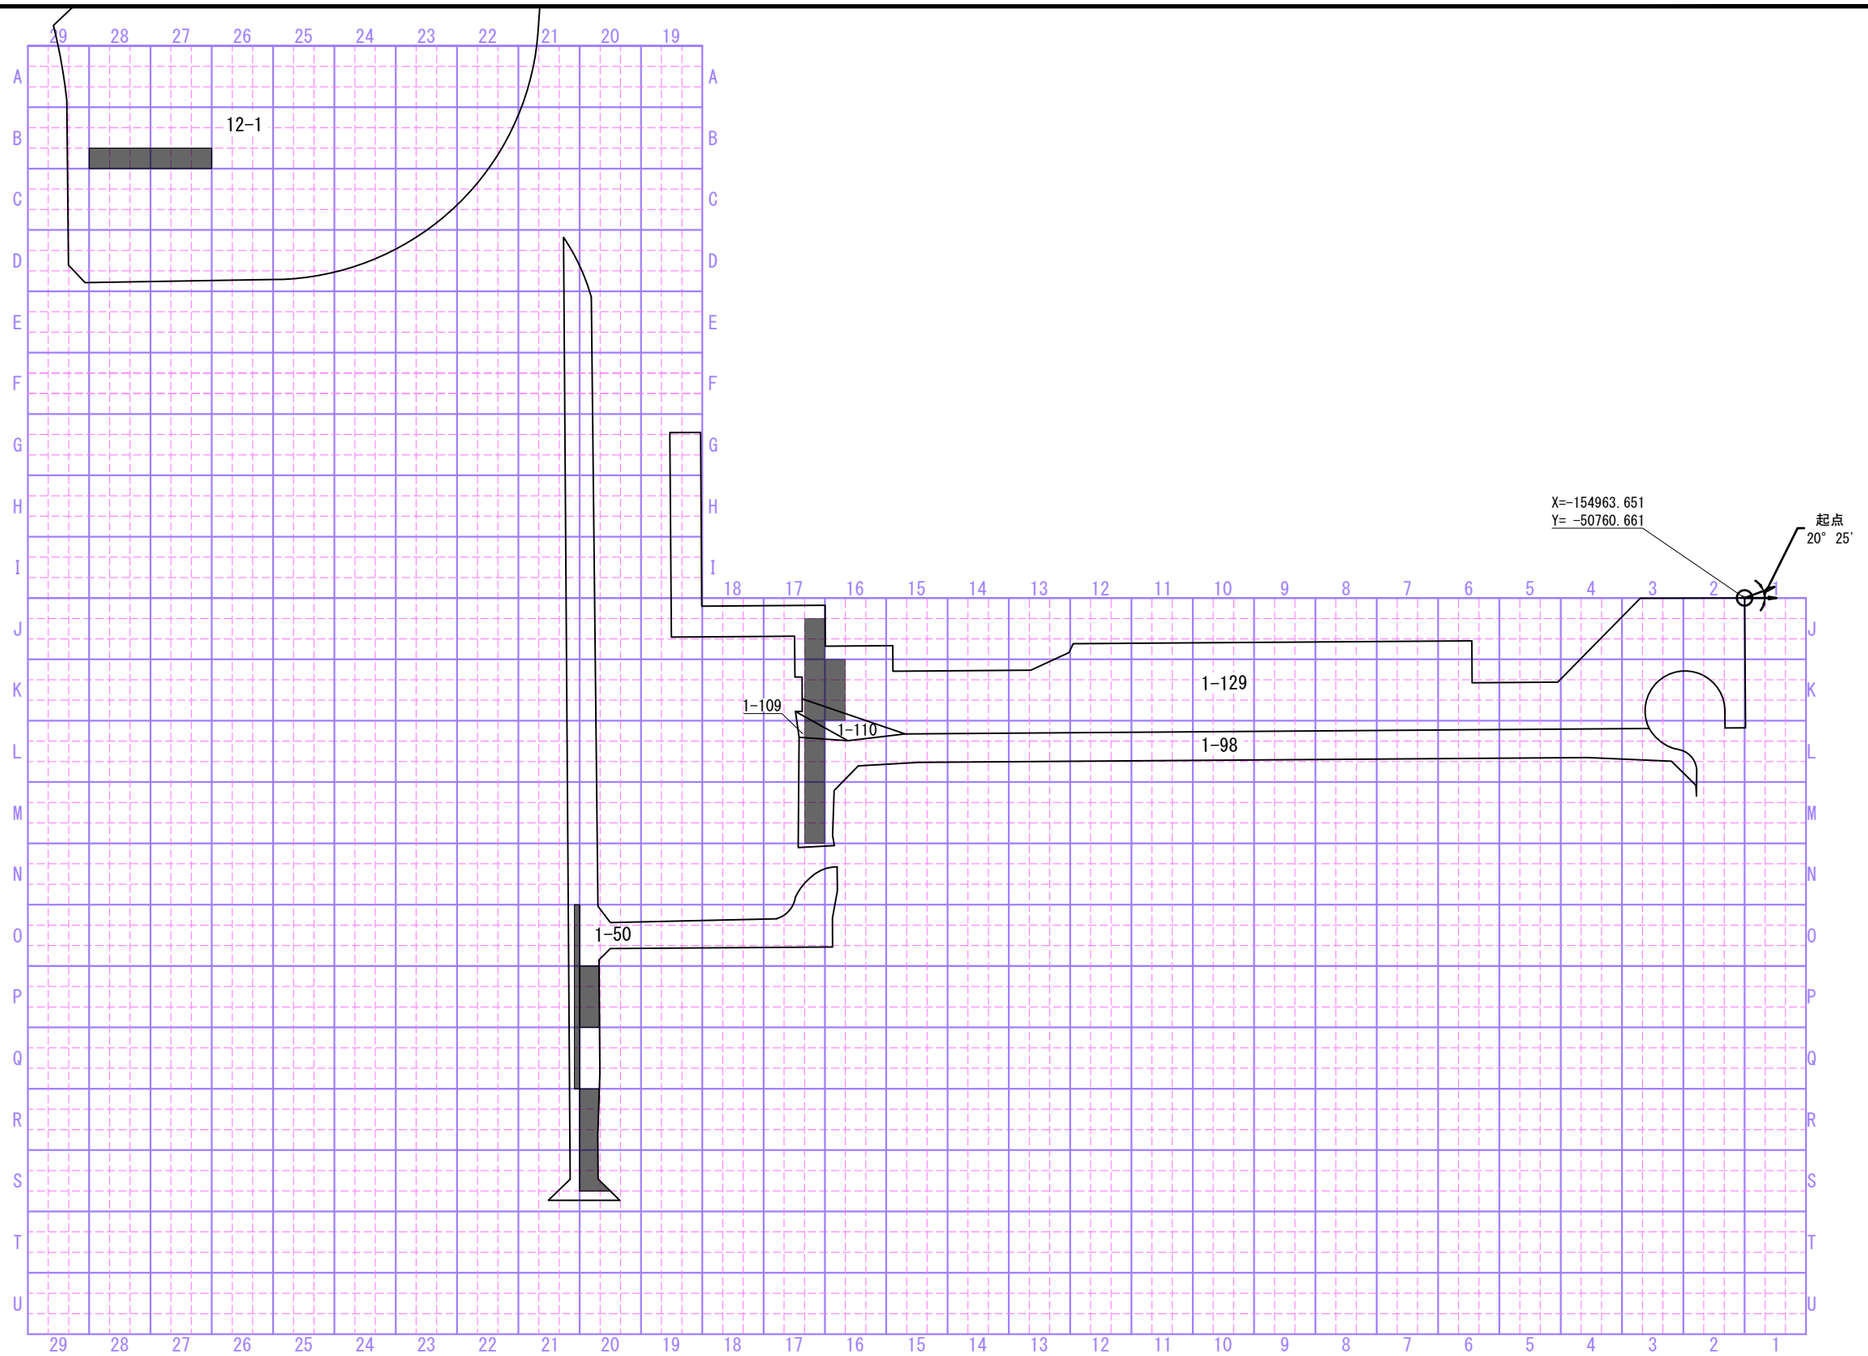

0 50 100 m

SCALE(A3):1/3000

凡　例

要届出管理区域：ふっ素及びその化合物


統合区画

30m格子内の区画番号

7	4	1
8	5	2
9	6	3

※本図は、「GEOSPACE 地番地図」（アサヒ地水探査（株）、G-space）を基に作成した。

図面名称	(3-1) 要届出管理区域を示す図面 地番図
縮尺	1/3000(A3)

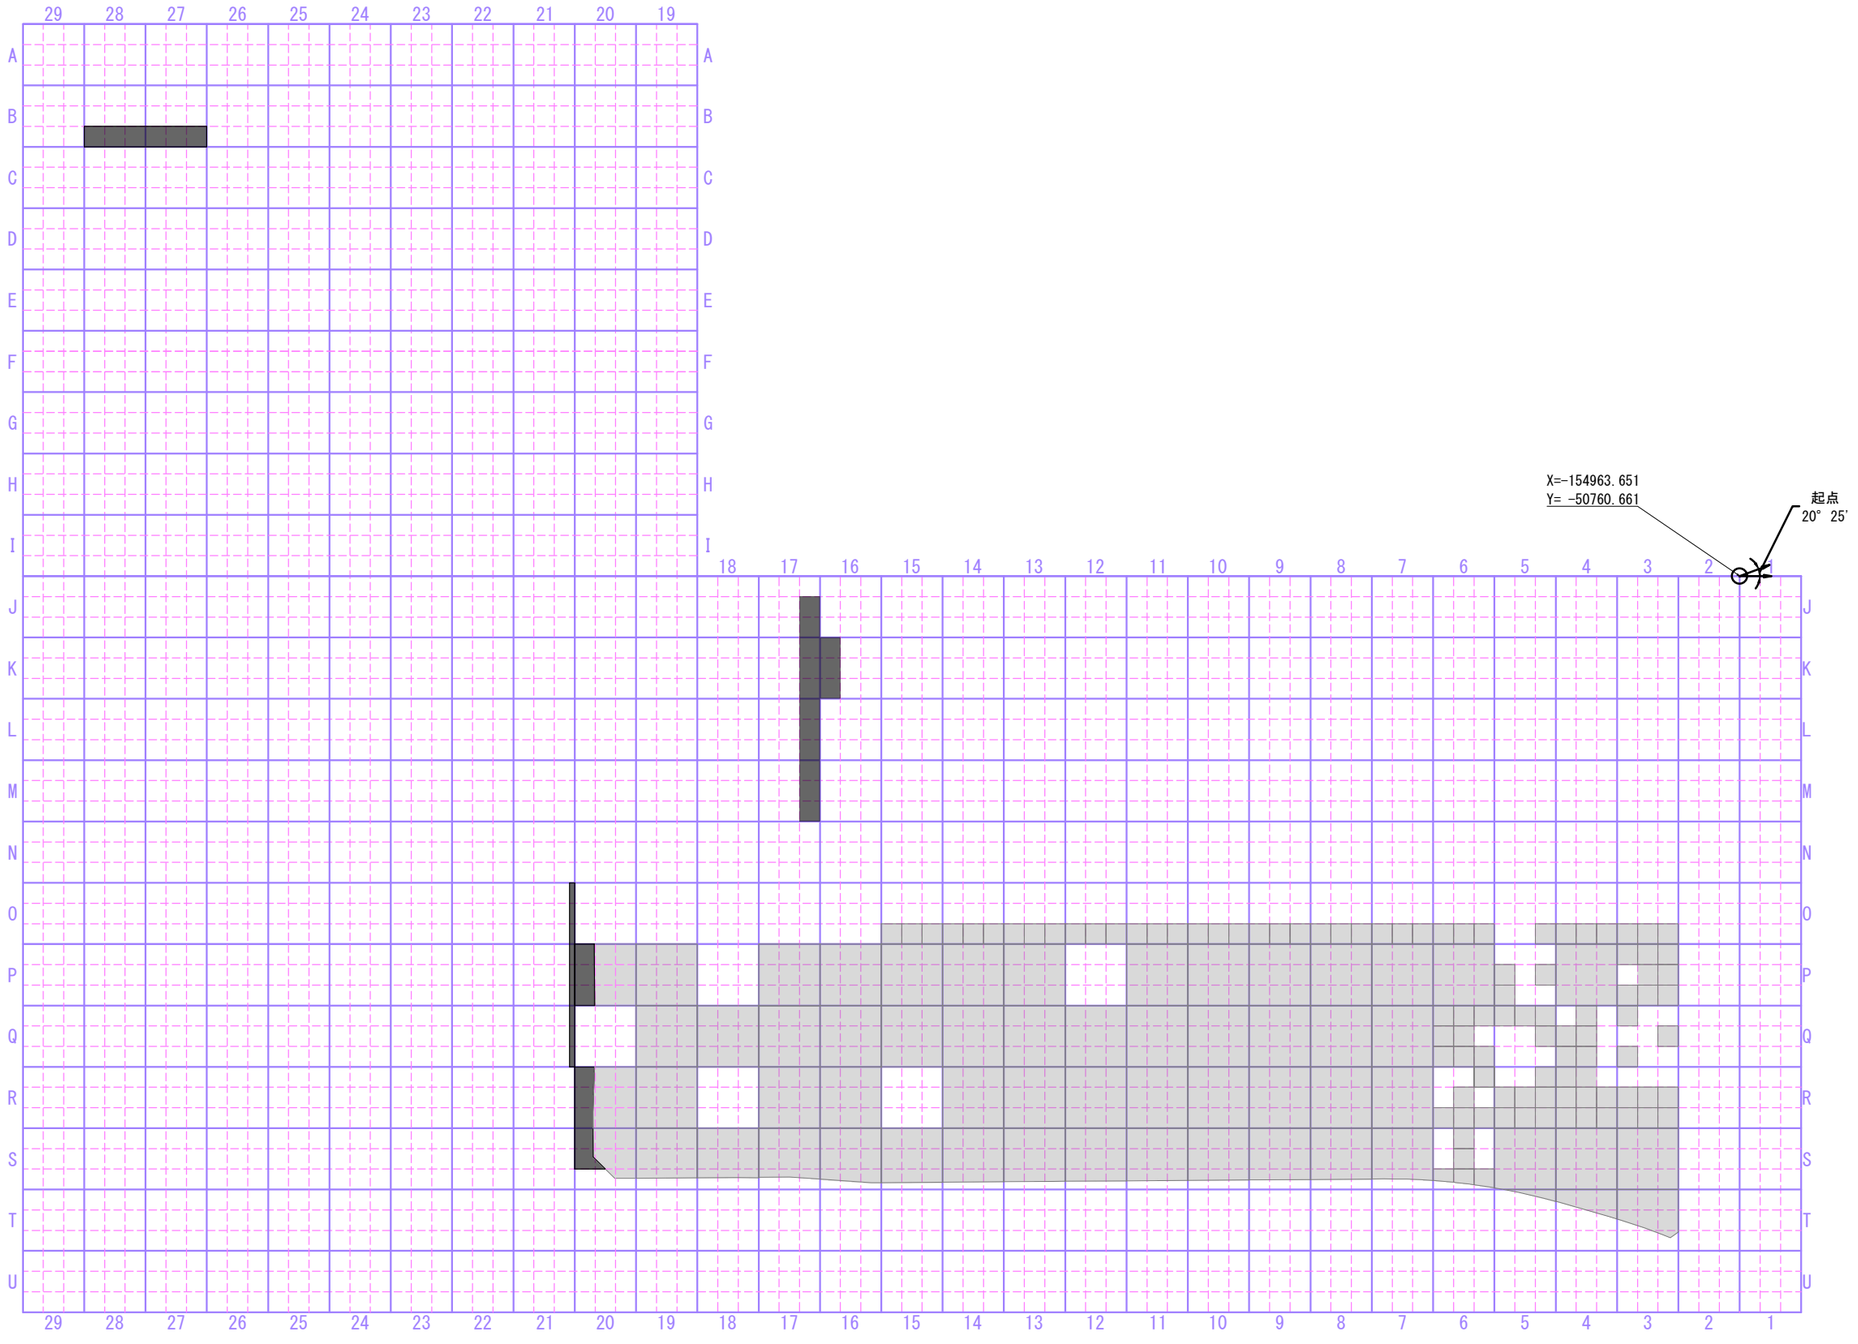

0 50 100 m

SCALE(A3):1/3000

凡　例

要届出管理区域


要届出管理区域を解除した区画

統合区画

30m格子内の区画番号

7	4	1
8	5	2
9	6	3

図面名称	(3-2) 要届出管理区域を示す図面
縮尺	1/3000(A3)

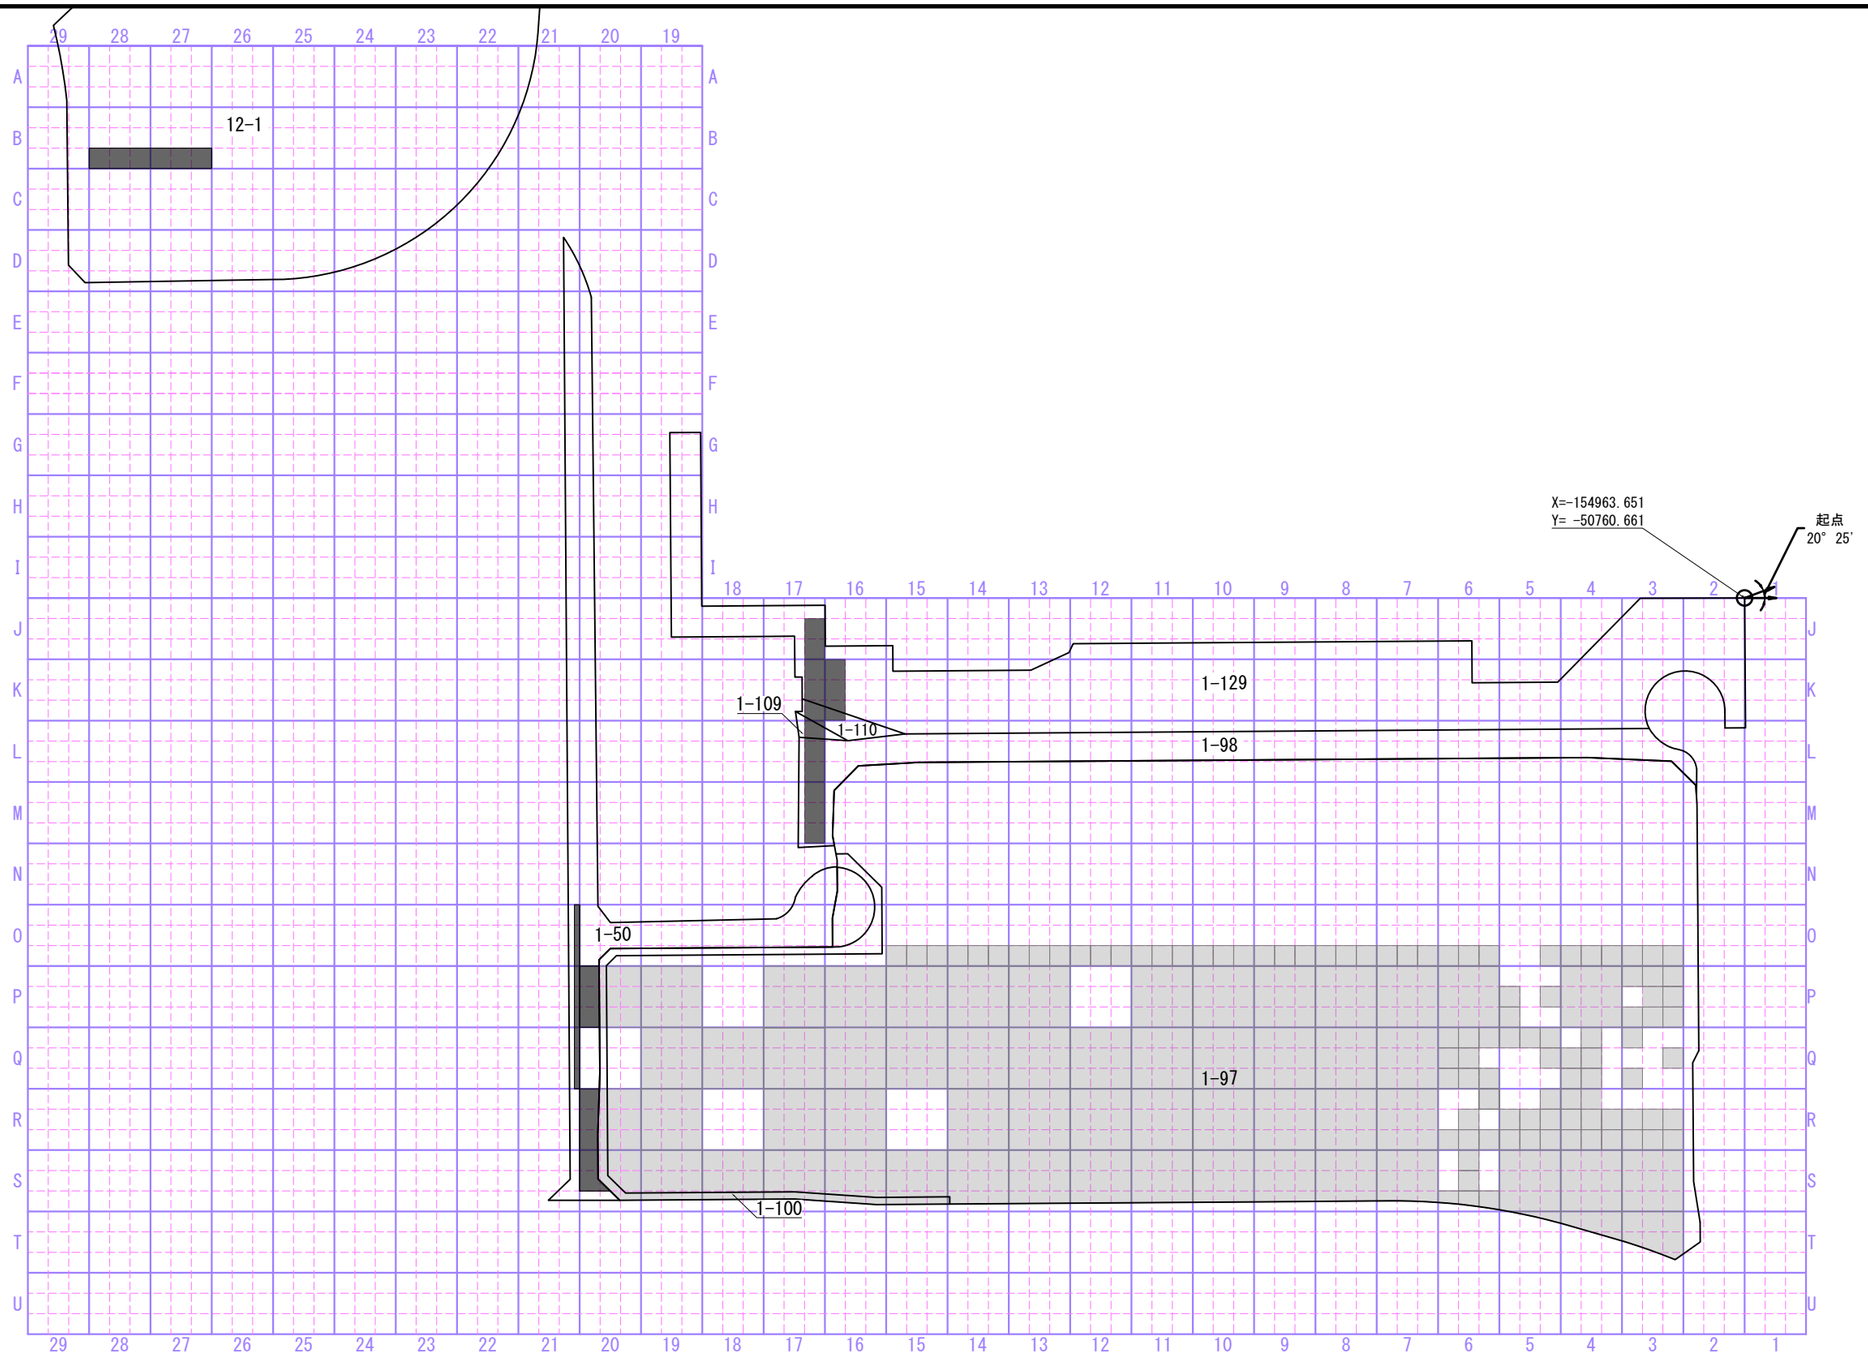

0 50 100 m

SCALE(A3):1/3000

凡　例

要届出管理区域

要届出管理区域を解除した区画


統合区画


30m格子内の区画番号

7	4	1
8	5	2
9	6	3

※本図は、「GEOSPACE 地番地図」（アサヒ地水探査（株）、G-space）を基に作成した。

図面名称	(3-2) 要届出管理区域を示す図面 地番図
縮尺	1/3000(A3)

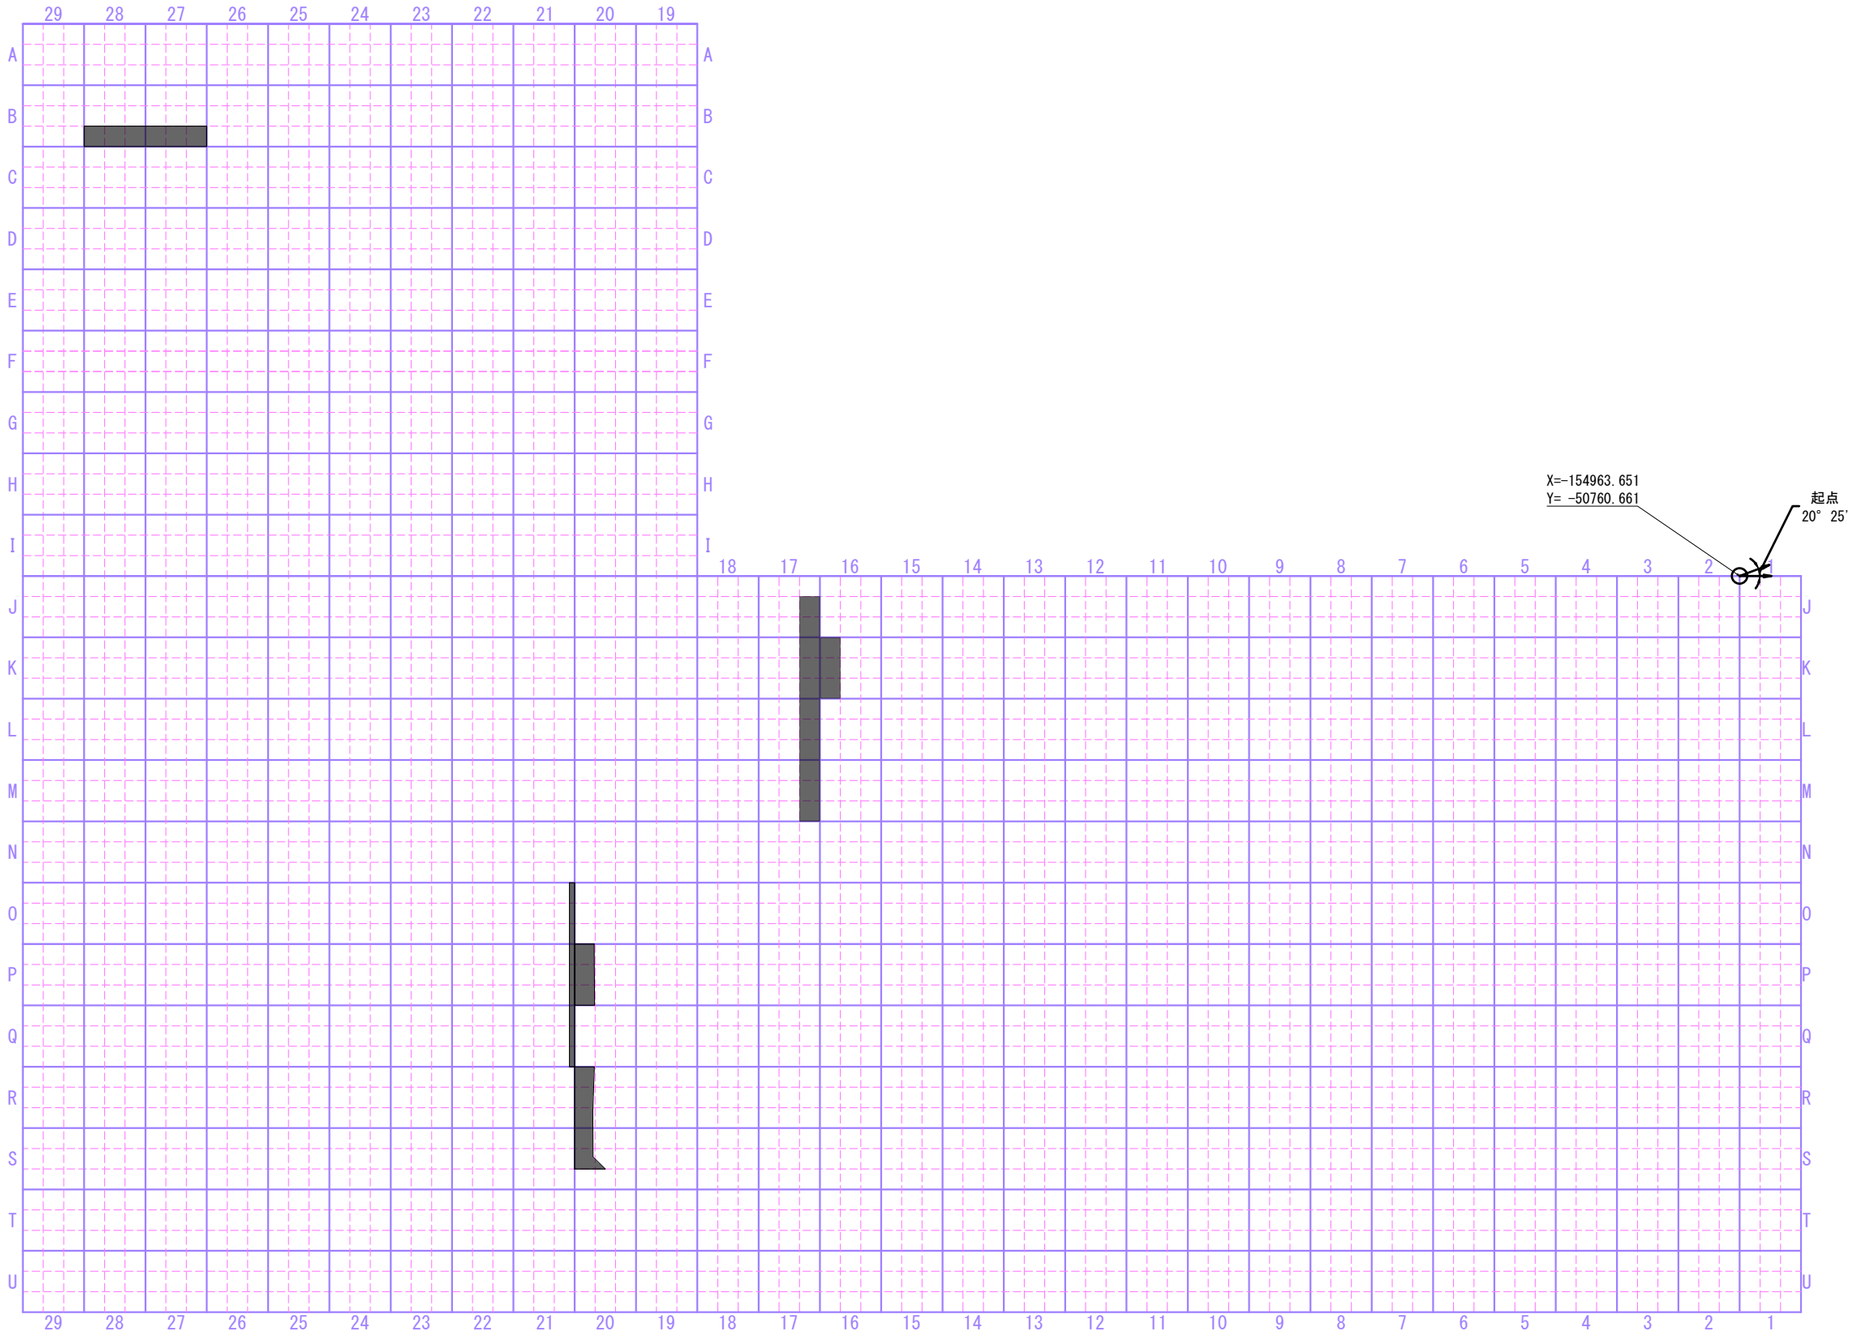

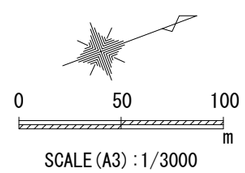

SCALE(A3):1/3000


凡　例


要届出管理区域：ふっ素及びその化合物（土壌溶出量）

統合区画
30m格子内の区画番号

7	4	1
8	5	2
9	6	3

図面名称	(5) 汚染物質ごとの汚染状態を明らかにした図面 ふっ素及びその化合物1 （土壌溶出量）
縮尺	1/3000(A3)

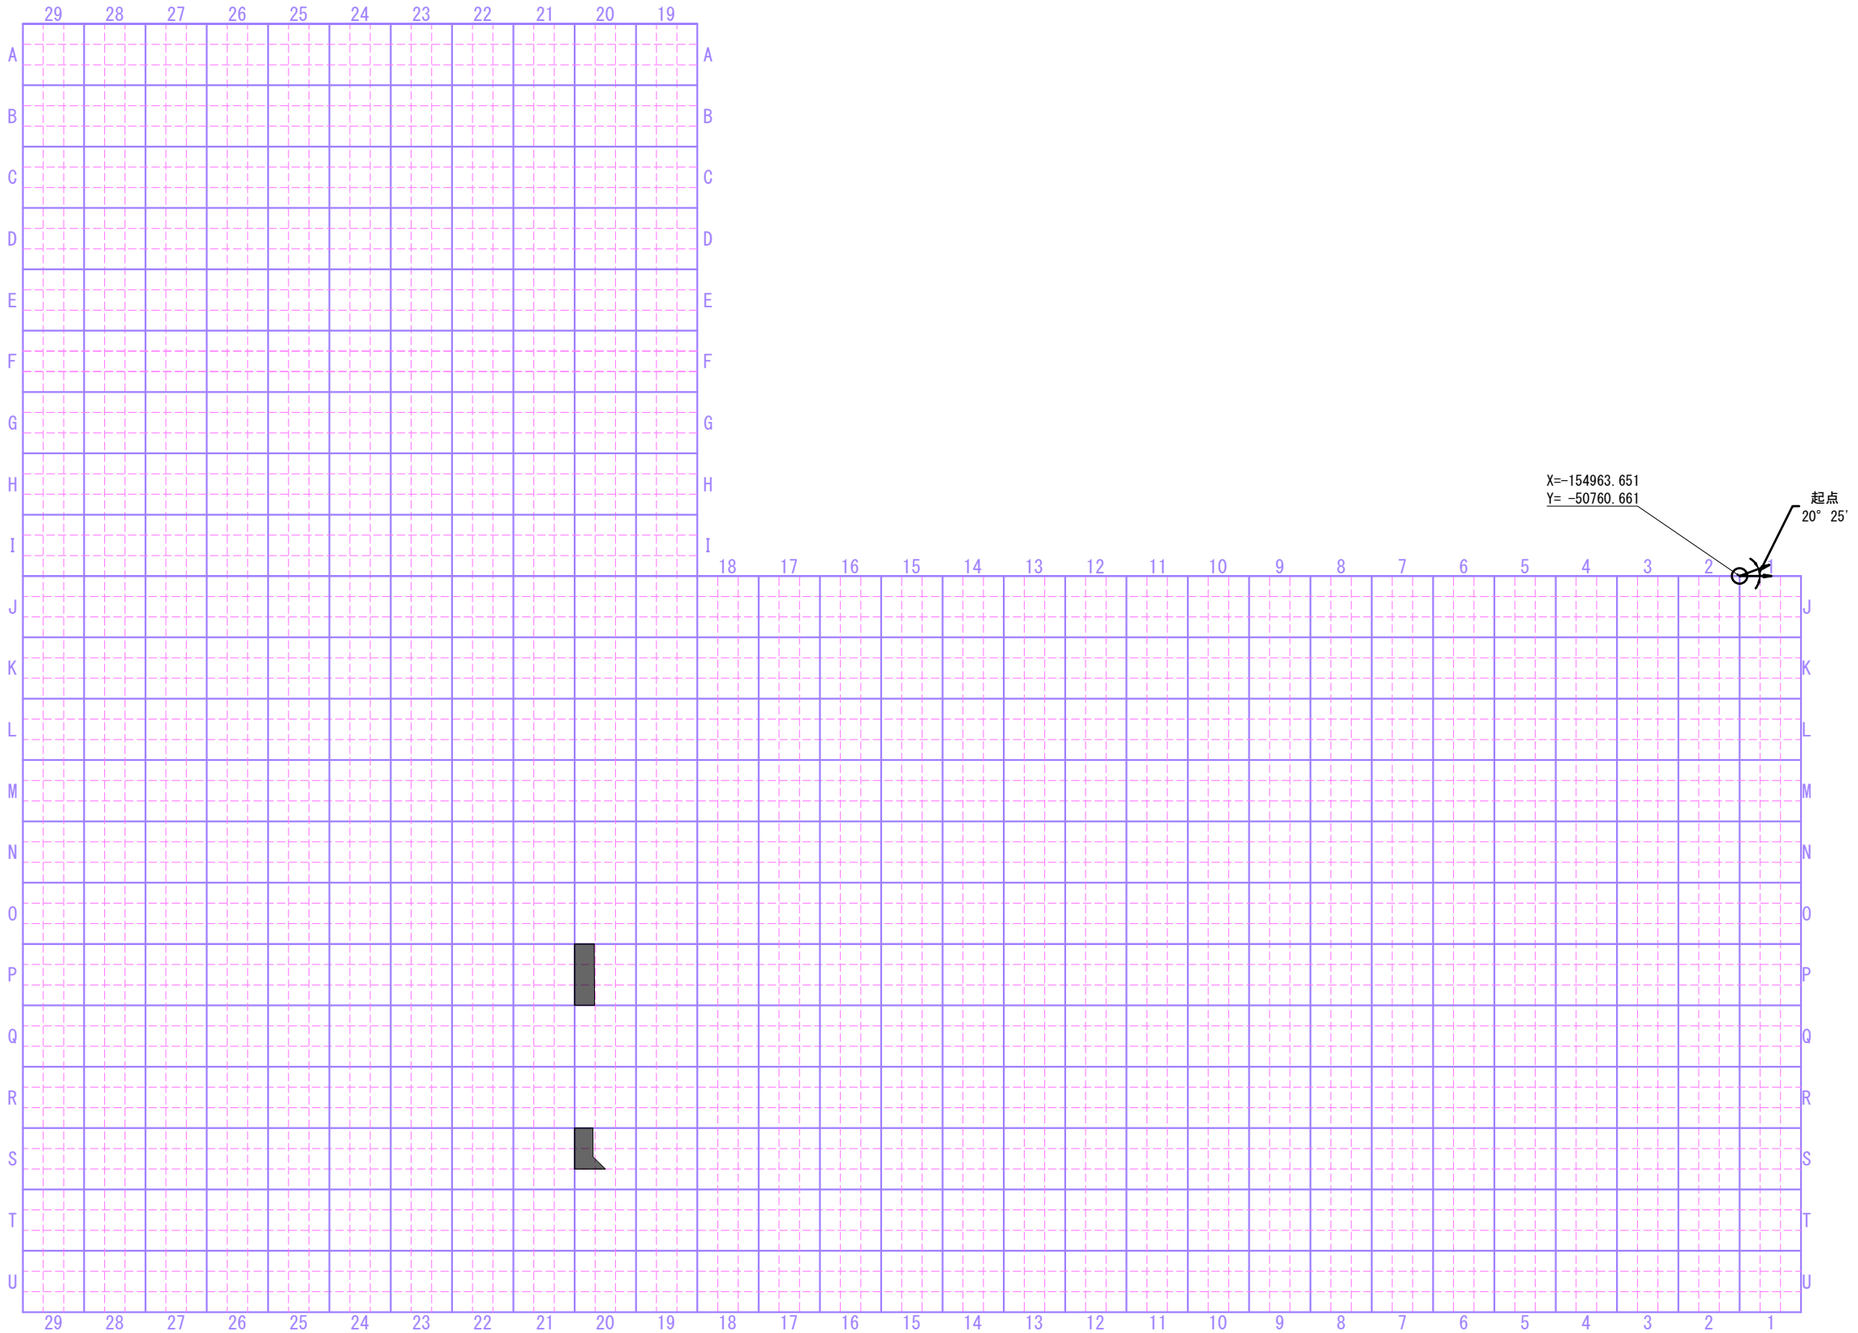

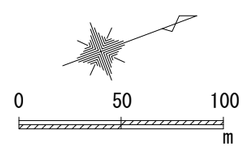

SCALE(A3):1/3000

凡　例

要届出管理区域：ふっ素及びその化合物（土壌含有量）

統合区画
30m格子内の区画番号

7	4	1
8	5	2
9	6	3

図面名称	(5) 汚染物質ごとの汚染状態を明らかにした図面 ふっ素及びその化合物2 （含有量）
縮尺	1/3000(A3)

(8) 各区画の汚染状態を示す一覧表

区画番号		面積 (m^2)	汚染物質・汚染状態の区分		調査省略の有無	みなし指定の有無
			ふっ素及びその化合物			
			土壌溶出量基準不適合（第二溶出量基準不適合）	土壌含有量基準不適合		
K16	-7	100.00	○		有	有
	-8	100.00	○		有	有
	-9	100.00	○		有	有
J17	-2	100.00	○		有	有
	-3	100.00	○		有	有
K17	-1	100.00	○		有	有
	-2	100.00	○		有	有
	-3	100.00	○		有	有
L17	-1	100.00	○		有	有
	-2	100.00	○		有	有
	-3	100.00	○		有	有
M17	-1	100.00	○		有	有
	-2	100.00	○		有	有
	-3	46.01	○		有	有
P20	-7	95.42	○	○	有	有
	-8	96.25	○	○	有	有
	-9	97.07	○	○	有	有
R20	-7	5.16	○		有	有
	-8	8.60	○		有	有
	-9	10.76	○		有	有
S20	-5	12.23	○	○	有	有
	-7	89.73	○	○	有	有
	-8	95.47	○	○	有	有
O21※	-1	25.51	○		有	有
	-2	25.51	○		有	有
	-3	25.51	○		有	有
P21※	-1	25.51	○		有	有
	-2	25.51	○		有	有
	-3	25.51	○		有	有
Q21※	-1	25.51	○		有	有
	-2	25.51	○		有	有
	-3	25.51	○		有	有
B27	-3	100.00	○		有	有
	-6	100.00	○		有	有
	-9	100.00	○		有	有
B28	-3	100.00	○		有	有
	-6	100.00	○		有	有
	-9	100.00	○		有	有
合計区画数		38	38	6	38	38
合計面積 (m^2)		2,686.29	2,686.29	486.17	2,686.29	2,686.29

※O21、P21、Q21の面積は、CAD求積値である。

＜参考資料＞

過去の区域指定台帳

様式第23の13の5　（条例施行規則第48条の57関係）

要届出管理区域台帳

堺市

整理番号	16－2	指定年月日・指定番号	平成17年2月10日	所在地	堺市堺区築港八幡町1-97他の各々の一部
調製・訂正年月日	平成17年2月10日調整、平成22年4月1日訂正、平成24年12月3日訂正				
要届出管理区域の概況	商業施設			面積	55,723.8 ㎡
土壌汚染のおそれの把握、試料採取等を行う区画の選定等又は試料採取等を省略した土壌汚染状況調査の結果により指定された要届出管理区域にあっては、その旨及び当該省略の理由	当該土地に関しては「大阪府生活環境の保全等に関する条例」施行規則第48条の15第1項の規定及び同施行規則第48条の15第2項の規定により、ふっ素及びその化合物は含有量基準及び第二溶出量基準に、鉛及びその化合物は含有量基準に適合しない汚染状態にある土地とみなす。（試料採取等を行う区画の選定等の省略）				
汚染の除去等の措置が講じられた要届出管理区域にあっては、その旨及び当該汚染の除去等の措置					
第48条の50第1号から第3号までに該当する区域にあっては、その旨	第48条の50第3号の規定に該当する土地である。				

要届出理区域内の土壌の汚染状態	報告受理年月日	指定に係る管理有害物質の種類	適合しない基準項目	指定調査機関の名称
	平成17年1月28日	ふっ素及びその化合物	含有量基準・溶出量基準・(第二溶出量基準)	新日本製鐵株式会社 府H15-1-179
	平成17年1月28日	ふっ素及びその化合物	(含有量基準)・溶出量基準・第二溶出量基準	新日本製鐵株式会社 府H15-1-179
	平成17年1月28日	鉛及びその化合物	(含有量基準)・溶出量基準・第二溶出量基準	新日本製鐵株式会社 府H15-1-179
			含有量基準・溶出量基準・第二溶出量基準	
			含有量基準・溶出量基準・第二溶出量基準	


土地の形質の変更の実施状況（別添）	届出（着手）時期	完了時期	土地の形質の変更の種類	実施者	土壌搬出	汚染土壌の処理方法
	~~平成22年4月30日~~	~~平成23年5月31日~~	汚染土壌の掘削	新日本石油（株）関西支店	有・(無)	
	8 3	平成22年10月15日			有・無	
					有・無	
					有・無	

備考　1　「要届出管理区域内の土壌の汚染状態」については、土壌その他の試料の採取を行った日、当該試料の測定の結果等を記載した書類を添付すること。
2　「含有量基準」とは、特定有害物質土壌含有量基準又はダイオキシン類土壌含有量基準をいう。
3　「溶出量基準」とは、特定有害物質土壌溶出量基準をいう。


別添-2

報告者等	報告届出日 (受理年月日)	法 条例 自主	報告内容等	備考1
竹中・不動・奥村・太平　共同企業体	H17/2/10 (H172/20)	条例	形質変更届 (81-11-1)	管理区域１６－２
㈱ソイルエンジニアリング	H17.6.17	条例	形質変更届 (81-11-1)	管理区域１６－２
鹿島建設㈱関西支社	H17/6/20 (H17/6/20)	条例	形質変更届 (81-11-1)	管理区域１６－２
㈱竹中工務店	H17.8.3	条例	形質変更届 (81-11-1)	管理区域１６－２
㈱竹中工務店	H17.8.3	条例	形質変更届 (81-11-1)	管理区域１６－２
㈱大林組・佐伯建設工業㈱共同企業体	H17.12.19	条例	形質変更届 (81-11-1)	管理区域１６－２
鹿島建設㈱関西支社	H18.2.28	条例	形質変更届 (81-11-1)	管理区域１６－２
大成建設㈱関西支店	H18.8.23	条例	形質変更届 (81-11-1)	管理区域１６－２
㈱NIPPOコーポレーション	H19.1.16	条例	形質変更届 (81-11-1)	管理区域１６－２
昭建・五大特定建設共同企業体	H20.10.21	条例	形質変更届 (81-11-1)	管理区域１６－２
㈱ユニオンテック	H21/9/24 (H21/10/5)	条例	形質変更届 (81-11-1)	管理区域１６－２


管理区域の周辺図

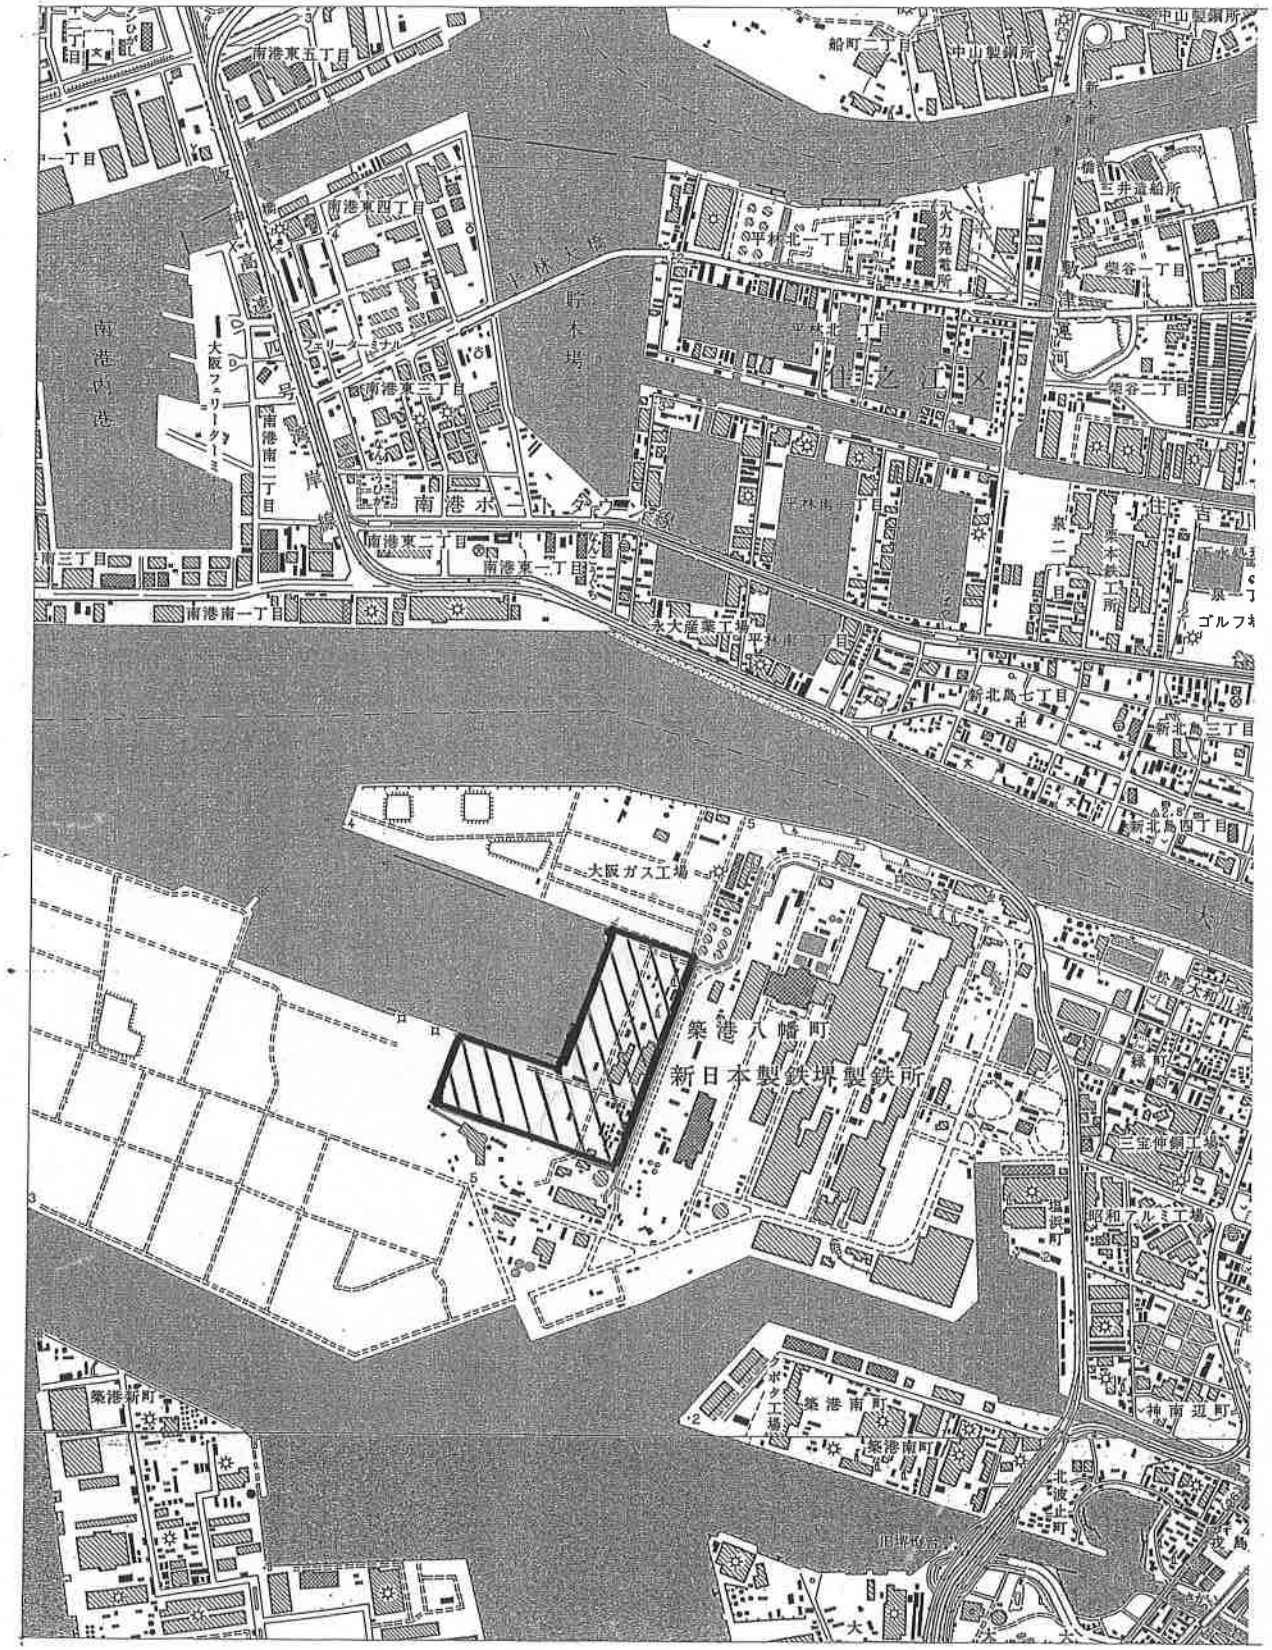
南港東五丁目
船町二丁目
中山製鋼所
南港東四丁目
平林北一丁目
火力発電所
三井造船所
崇谷一丁目
南港内港
大阪フェリーターミナル
南港東三丁目
南港南二丁目
南港ポートタワー線
南港東二丁目
南港東一丁目
南港南一丁目
永大産業工場
新北島七丁目
新北島二丁目
新北島四丁目
大阪ガス工場
築港八幡町
新日本製鉄堺製鉄所
三宝伸銅工場
昭和アルミ工場
築港新町
クボタ工場
築港南町
神南辺町
北波止町


要届出管理区域

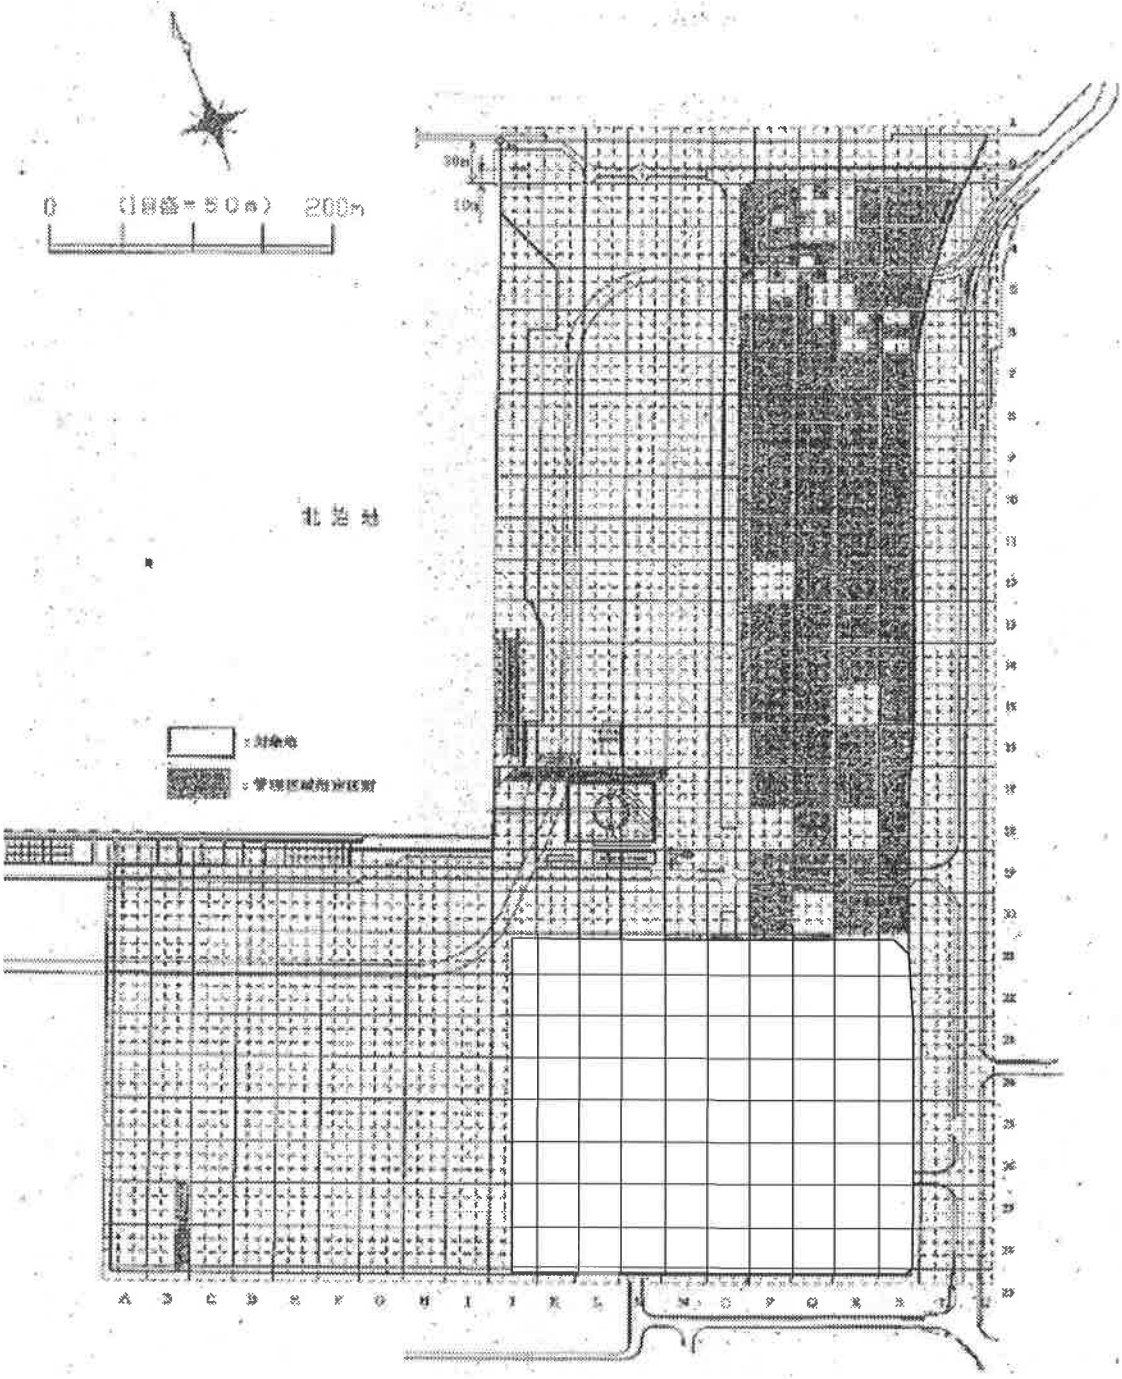

ふっ素及びその化合物（溶出量）

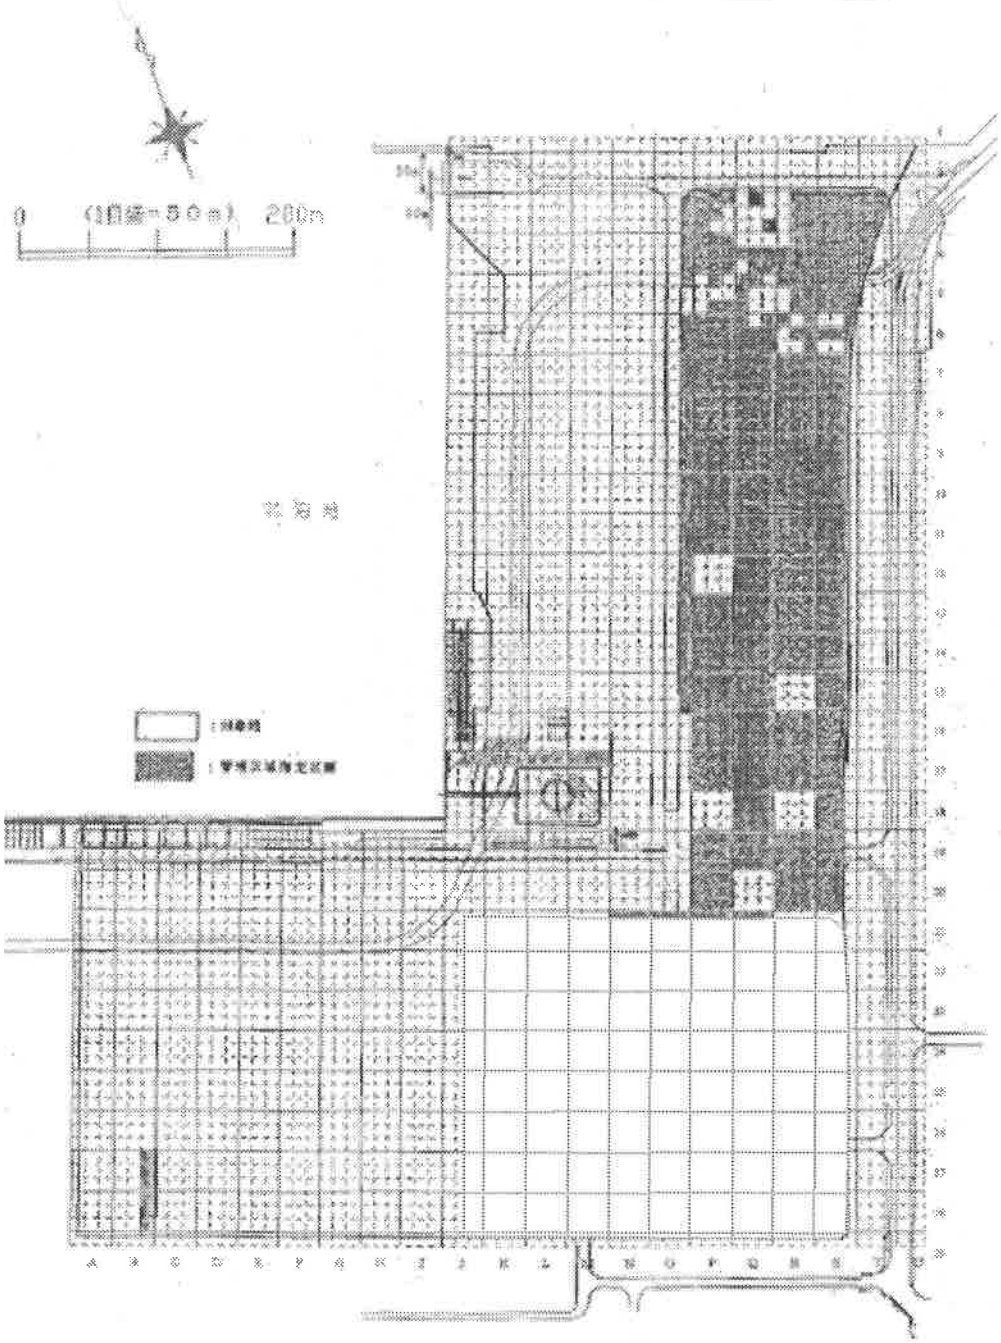


管理区域図（ふっ素：含有量）

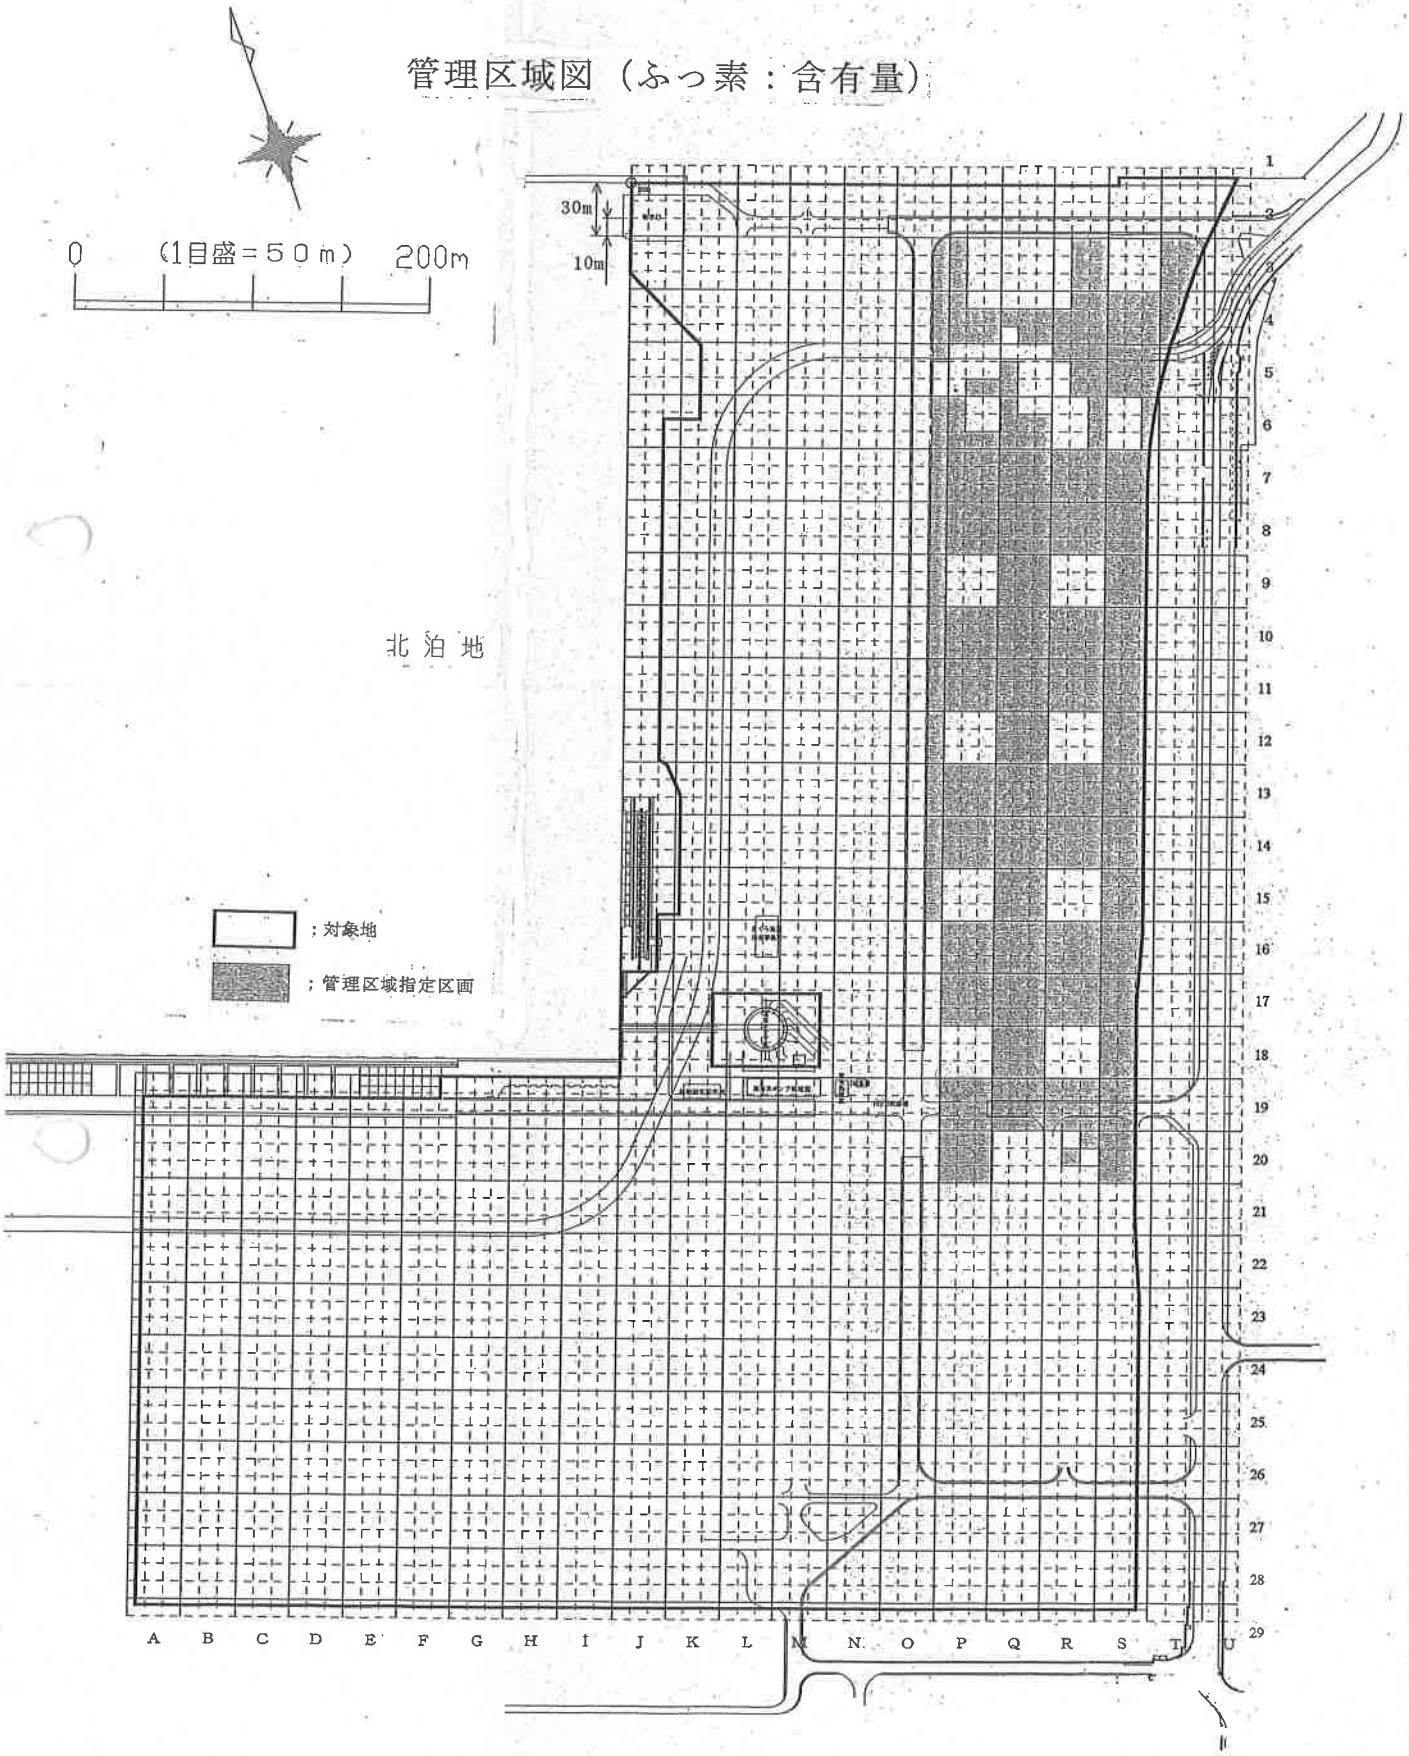


調査地点図　（ふっ素及びその化合物）

「溶出量、含有量」

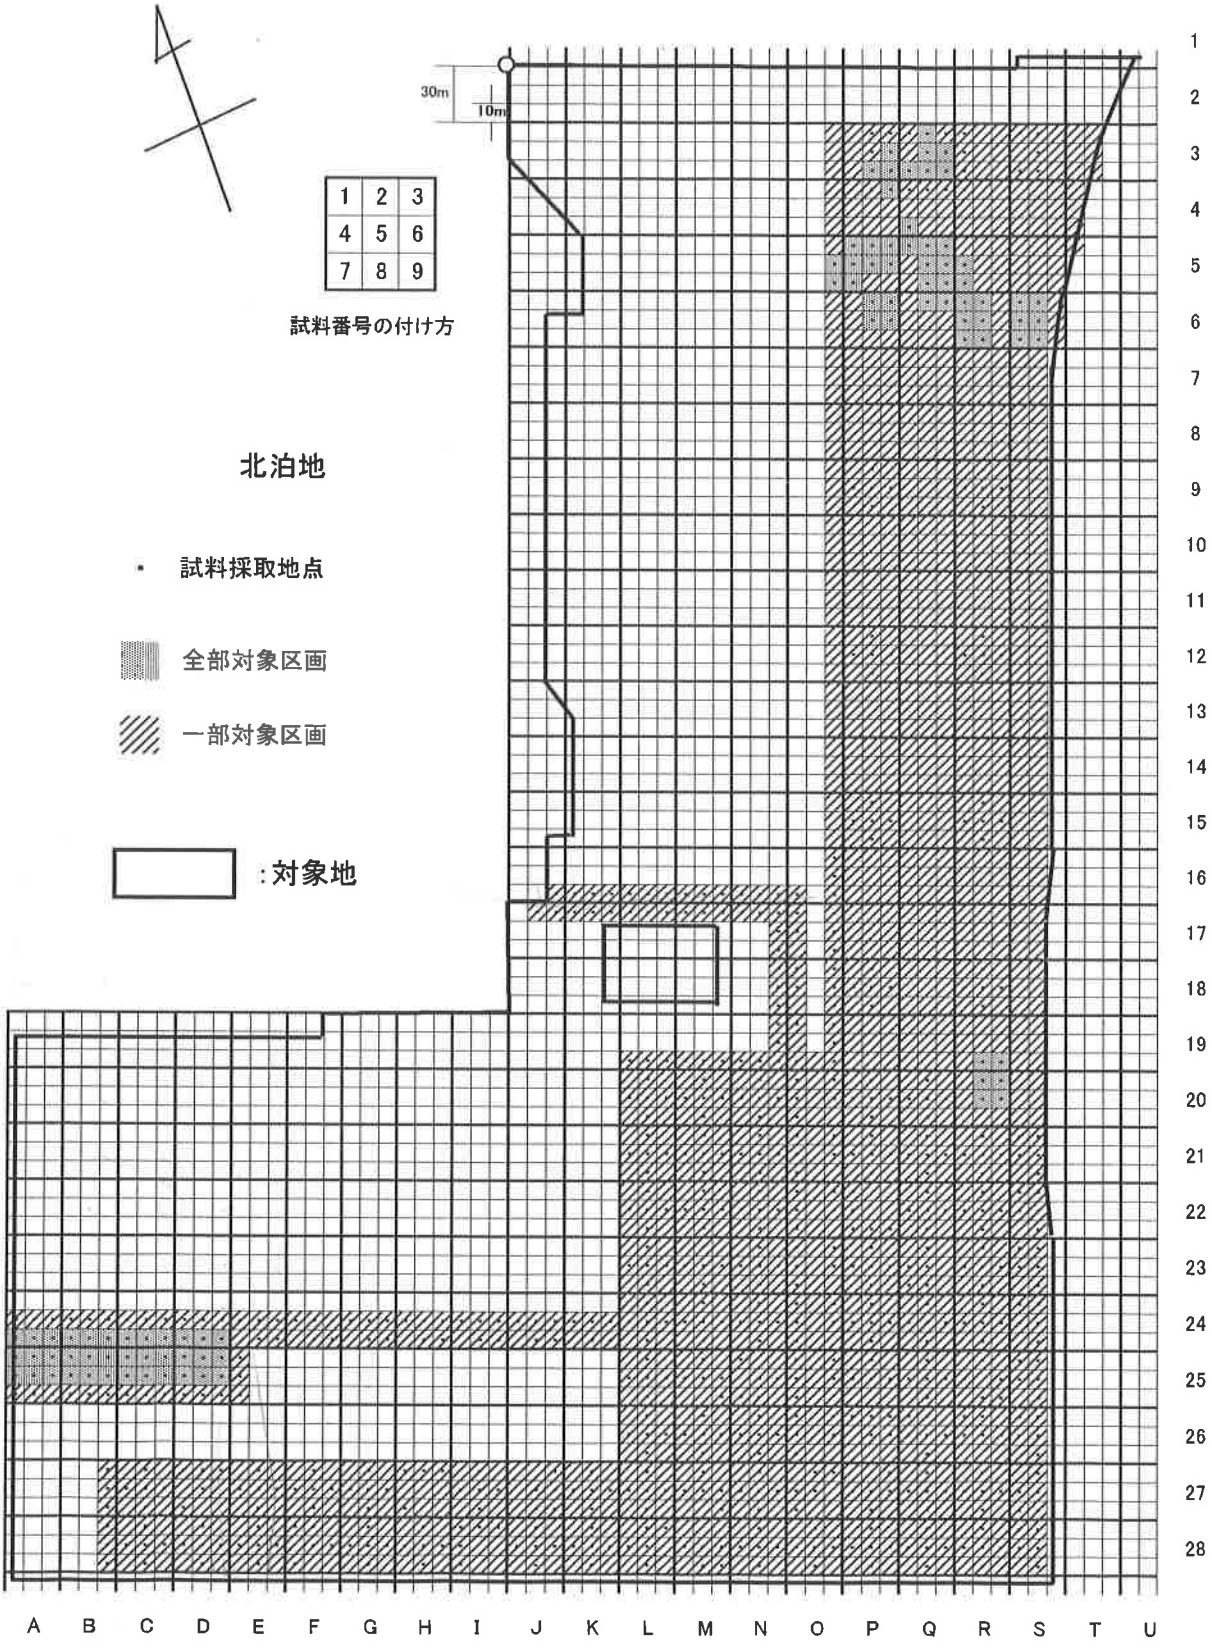


管理区域図（鉛：含有量）

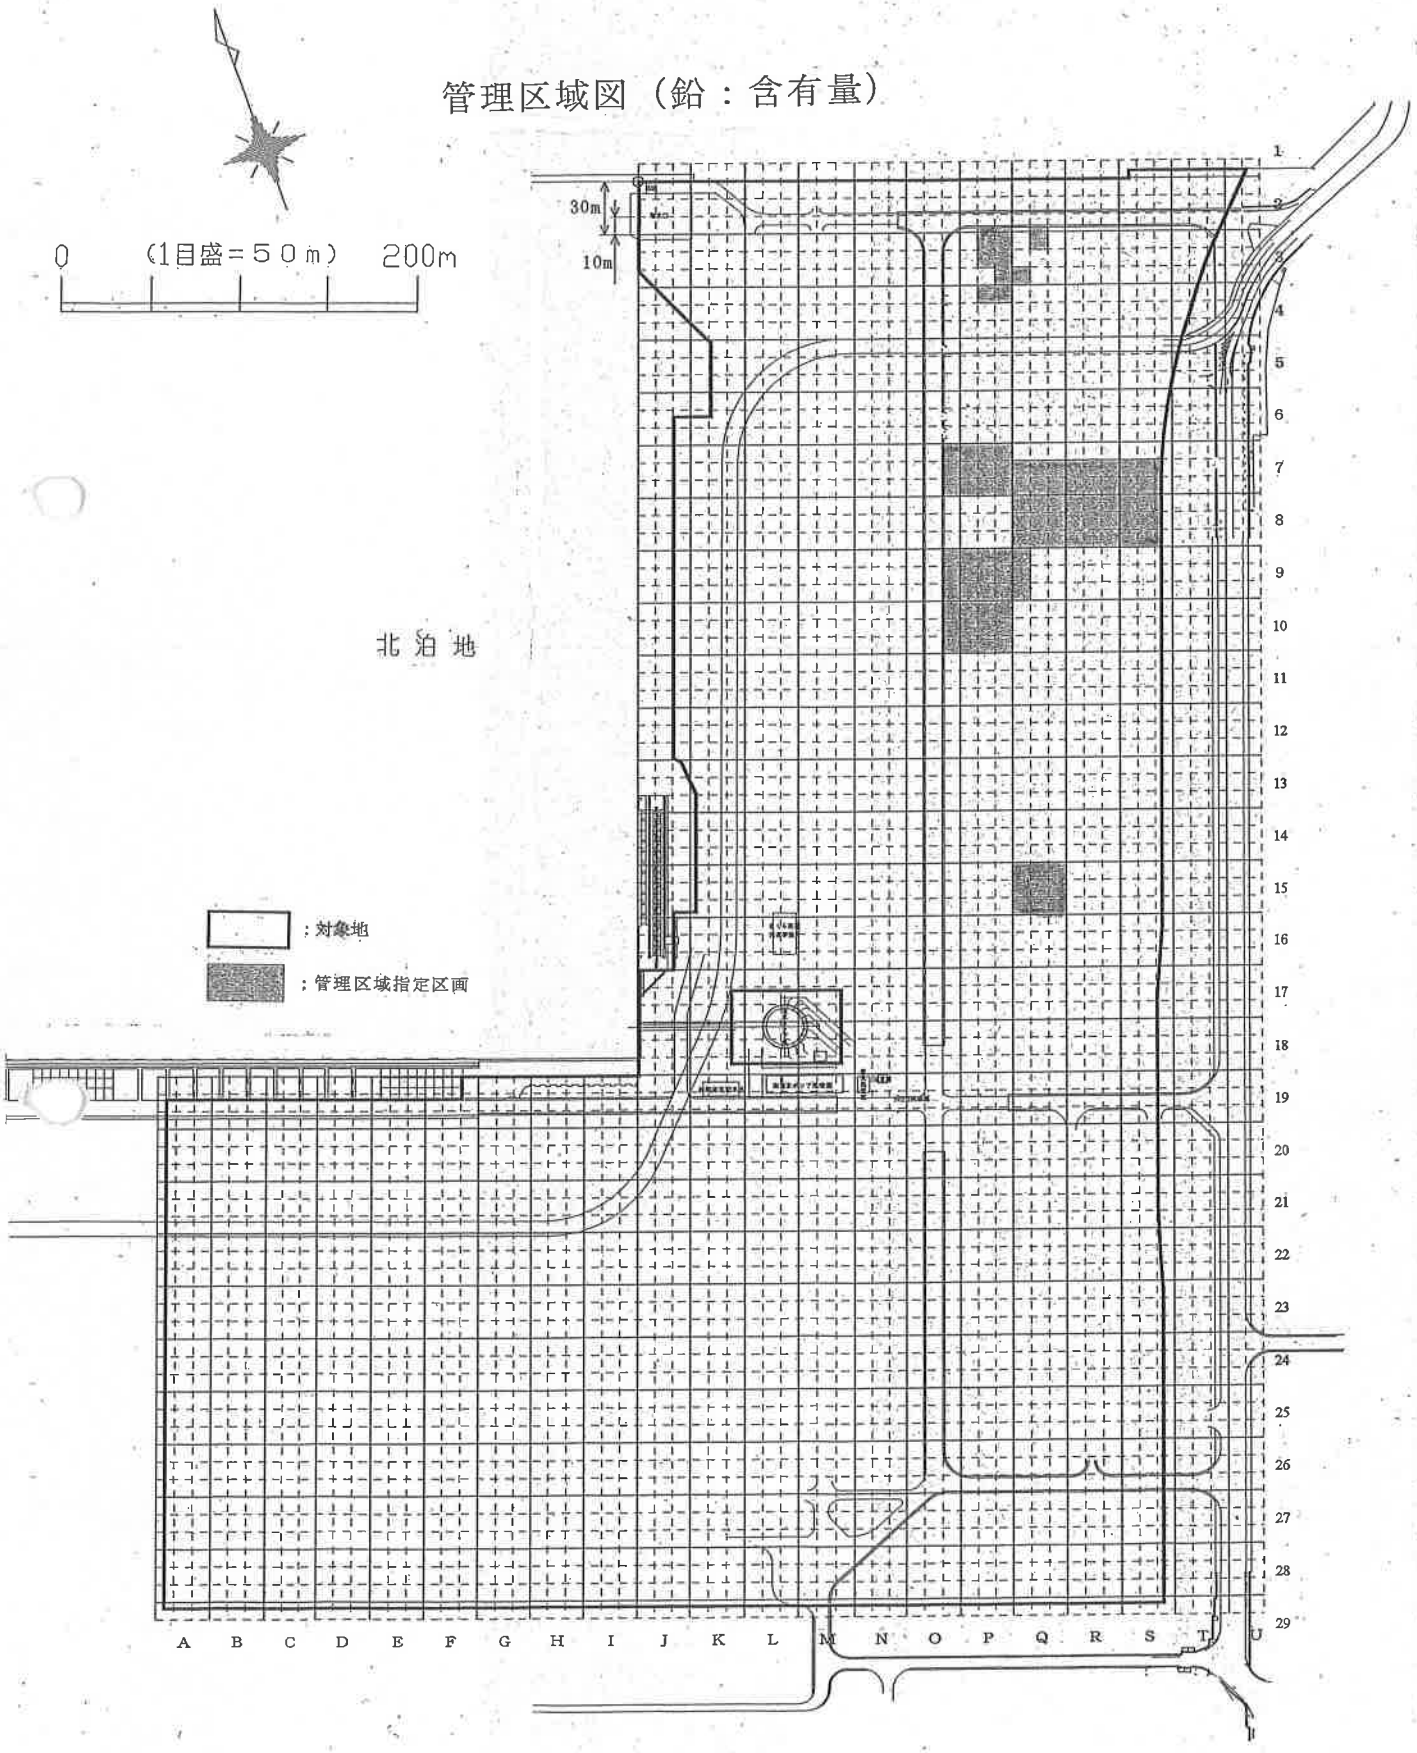
0
(1目盛＝５０ｍ)
200m
30m
10m
北泊地
：対象地
：管理区域指定区画
1
2
3
4
5
6
7
8
9
10
11
12
13
14
15
16
17
18
19
20
21
22
23
24
25
26
27
28
29
A
B
C
D
E
F
G
H
I
J
K
L
M
N
O
P
Q
R
S
T
U

調査地点図　（　鉛及びその化合物　）

「溶出量、含有量」

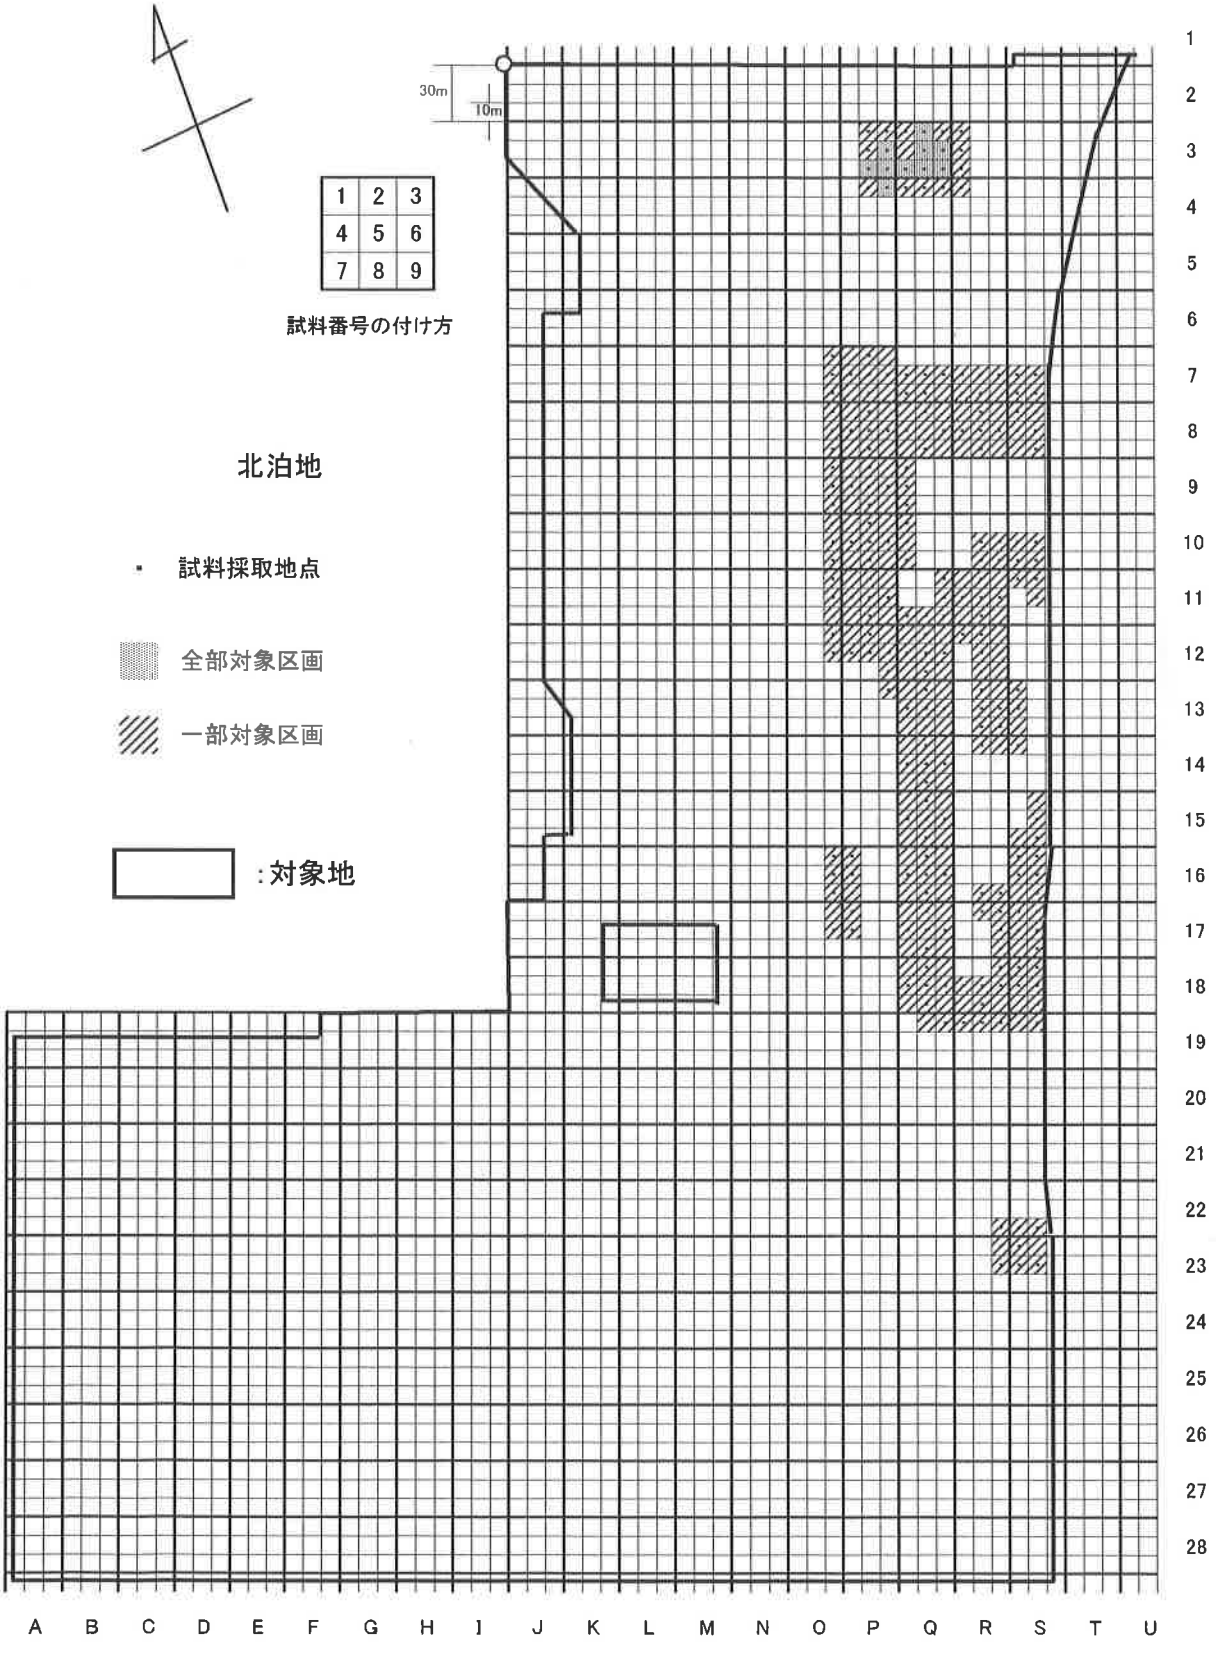

調査結果　ふっ素調査区画（100m^2）

エリア番号	区画番号	採取日	ふっ素		備　考
			溶出量 (mg/L)	含有量 (mg/kg)	
P6	2	H16/4/7	0.89	640	〃
	3	H16/4/7	0.81	810	〃
	5	H16/4/7	0.92	690	〃
	6	H16/4/7	0.86	580	〃
Q3	2	H16/2/20	1.3	300	〃
	5	H16/2/20	0.43	490	〃
	6	H16/2/20	0.53	900	〃
	7	H16/2/20	0.55	560	〃
	8	H16/2/20	0.52	740	〃
	9	H16/2/20	0.95	1,000	〃
Q4	7	H16/4/7	0.50	850	〃
Q5	1	H16/4/8	0.81	1,900	〃
	2	H16/4/8	1.1	1,600	〃
	3	H16/4/8	0.78	1,100	〃
	5	H16/4/8	0.75	1,100	〃
	6	H16/4/8	0.69	580	〃
	8	H16/4/7	0.45	370	〃
	9	H16/4/7	0.70	460	〃
Q6	2	H16/4/7	0.58	570	〃
	3	H16/4/7	0.87	390	〃
R5	4	H16/4/8	0.55	540	〃
	7	H16/4/8	0.58	210	〃
R6	1	H16/4/8	1.0	610	〃
	2	H16/4/8	0.64	540	〃
	4	H16/4/8	0.75	650	〃
	5	H16/4/8	0.89	590	〃
	7	H16/4/8	0.54	650	〃
	8	H16/4/8	0.74	740	〃
R19	8	H16/5/13	3.6	13,000	〃
	9	H16/5/13	5.0	4,400	〃
R20	2	H16/5/13	3.6	1,200	〃
	3	H16/5/13	6.1	8,800	〃
	5	H16/5/13	2.4	18,000	〃
	6	H16/5/13	3.1	3,300	〃
S6	1	H16/4/8	0.55	280	〃
	2	H16/4/8	0.22	450	〃
	4	H16/4/8	1.1	450	〃
	5	H16/4/8	1.0	760	〃
	7	H16/4/8	0.34	320	〃
	8	H16/4/8	0.36	490	〃
基準値			0.8以下	4,000以下	

調査結果　ふっ素調査区画（100m²）

エリア番号	区画番号	採取日	ふっ素		備　考
			溶出量 (mg/L)	含有量 (mg/kg)	
A24	7	H16/2/21	0.29	30	単独試料
	8	H16/2/21	0.27	55	〃
	9	H16/2/21	0.49	47	〃
A25	1	H16/2/20	0.24	55	〃
	2	H16/2/20	0.24	26	〃
	3	H16/2/20	0.25	19	〃
	4	H16/2/20	0.20	39	〃
	5	H16/2/20	0.21	43	〃
	6	H16/2/20	0.15	18	〃
B24	7	H16/2/21	0.54	56	〃
	8	H16/2/21	0.42	62	〃
	9	H16/2/21	0.24	18	〃
B25	1	H16/2/20	0.31	21	〃
	2	H16/2/20	0.38	18	〃
	3	H16/2/20	0.44	22	〃
	4	H16/2/20	0.42	9.2	〃
	5	H16/2/20	0.46	16	〃
	6	H16/2/20	0.30	25	〃
C24	7	H16/2/20	0.11	7.6	〃
	8	H16/2/20	0.20	12	〃
	9	H16/2/20	0.32	12	〃
C25	1	H16/2/20	0.22	46	〃
	2	H16/2/20	0.41	27	〃
	3	H16/2/20	0.23	56	〃
	4	H16/2/20	0.22	22	〃
	5	H16/2/20	0.20	33	〃
	6	H16/2/20	0.17	20	〃
D24	7	H16/2/20	0.14	25	〃
	8	H16/2/20	0.52	28	〃
	9	H16/2/20	0.53	46	〃
D25	1	H16/2/20	0.14	12	〃
	2	H16/2/20	0.16	79	〃
	3	H16/2/20	0.58	81	〃
	4	H16/2/20	0.37	86	〃
	5	H16/2/20	0.28	97	〃
	6	H16/2/20	0.29	110	〃
05	6	H16/4/6	0.26	340	〃
	9	H16/4/6	0.78	300	〃
P3	6	H16/2/19	0.50	490	〃
	8	H16/2/19	0.45	690	〃
	9	H16/2/19	0.75	520	〃
P4	3	H16/2/19	0.92	580	〃
P5	1	H16/4/7	0.49	520	〃
	2	H16/4/7	0.96	730	〃
	3	H16/4/7	0.48	990	〃
	4	H16/4/7	0.44	460	〃
	5	H16/4/7	0.46	490	〃
	6	H16/4/8	0.48	540	〃
	7	H16/4/8	0.78	440	〃

調査結果　　ふっ素調査エリア（900m²）

エリア番号	区画番号	採取日	ふっ素 溶出量 (mg/L)	ふっ素 含有量 (mg/kg)	備　考
A24	4,5,6	H16/10/1	0.48	310	3地点混合
A25	7,8,9	H16/9/30	0.79	190	〃
B24	4,5,6	H16/10/1	0.46	180	〃
B25	7,8,9	H16/9/30	0.57	200	〃
B27	3,6,9	H16/10/1	1.0	700	〃
B28	3,6,9	H16/10/1	1.4	630	〃
C24	4,5,6	H16/10/1	0.51	170	〃
C25	7,8,9	H16/9/30	0.36	140	〃
C27	2,4,5,6,8	H16/2/21	0.21	520	5地点混合
C28	2,4,5,6,8	H16/10/1	0.63	460	〃
D24	4,5,6	H16/10/1	0.12	84	3地点混合
D25	7,8,9	H16/9/30	0.53	140	〃
D27	1,2,3,5,7	H16/10/1	0.39	340	5地点混合
D28	2,4,5,6,8	H16/9/30	0.76	600	〃
E24	4,5,6,8,9	H16/9/30	0.32	78	〃
E25	1,4,7	H16/9/30	0.53	60	3地点混合
E27	2,4,5,6,8	H16/10/1	0.35	370	5地点混合
E28	2,4,5,6,8	H16/9/30	0.71	540	〃
F24	4,5,6,8,9	H16/2/21	0.29	170	〃
F27	2,4,5,6,8	H16/2/21	0.38	270	〃
F28	1,2,5,6,7	H16/10/1	0.66	310	〃
G24	4,5,6,8,9	H16/10/1	0.36	180	〃
G27	2,4,5,6,8	H16/9/30	0.68	250	〃
G28	2,4,5,6,8	H16/9/30	0.46	240	〃
H24	4,5,6,8,9	H16/10/1	0.15	280	〃
H27	1,2,3,7	H16/10/1	0.76	340	4地点混合
H28	2,4,5,6,8	H16/9/30	0.44	160	5地点混合
I16	9	H16/11/29	0.34	130	単独分析
I17	2,3	H16/11/29	2.1	1,200	2地点混合
I24	4,5,6,8,9	H16/2/21	0.32	210	5地点混合
I27	2,4,5,6,8	H16/2/21	0.33	230	〃
I28	1,2,3,4,7	H16/10/1	0.24	210	〃
J24	4,5,6,8,9	H16/10/1	0.72	130	〃
J27	3,5,6,8,9	H16/10/1	0.68	440	〃
J28	2,4,5,6,8	H16/9/30	0.48	280	〃
K16	7,8,9	H16/9/28	0.91	1,300	3地点混合
K17	1,2,3	H16/9/28	1.4	1,200	〃
K24	4,5,6,8,9	H16/12/15	0.24	160	5地点混合
K27	2,4,5,6,8	H16/12/17	0.38	270	〃
K28	2,4,5,6,8	H16/12/16	0.36	200	〃
L16	7,8,9	H16/2/19	0.21	150	3地点混合
L17	1,2,3	H16/9/28	2.0	1,300	〃
L19	7,8,9	H16/10/1	0.38	130	〃
L20	2,4,5,6,8	H16/10/1	0.49	70	5地点混合
L21	2,4,5,6,8	H16/2/21	0.50	100	〃
L22	2,4,5,6,9	H16/12/14	0.34	170	〃
L23	2,4,5,6,8	H16/12/15	0.57	210	〃
L24	2,4,5,6,8	H16/2/21	0.53	320	〃
L25	2,4,5,6,8	H16/12/16	0.55	150	〃
L26	2,4,5,6,8	H16/12/16	0.47	160	〃
L27	2,4,5,6,8	H16/2/21	0.51	340	〃
L28	2,3,4,5,8	12/13,12/16	0.56	43	〃(2,3-12/13、4,5,8-12/16)
M16	7,8,9	H16/9/28	0.73	390	3地点混合
M17	1,2,3	H16/9/28	1.1	610	〃
M19	7,8,9	H16/10/1	0.45	150	〃
M20	2,4,5,6,8	H16/10/1	0.31	89	5地点混合
M21	2,4,5,6,8	H16/7/28	0.54	130	〃
M22	2,4,5,6,8	H16/12/14	0.51	110	〃
M23	2,4,5,6,8	H16/12/14,12/16	0.27	100	〃(2,5-12/14、4,6,8-12/15)
M24	2,4,5,6,8	H16/12/15	0.76	200	〃
M25	2,4,5,6,9	H16/12/15,12/16	0.36	170	〃(2,4,5,6-12/15、9-12/16)
M26	2,4,5,6,8	H16/12/15	0.22	190	〃
M27	2,4,5,6,9	H16/12/13,12/14,/12/17	0.39	48	〃(5-12/13、2,6,9-12/14、4-12/17)
M28	4,5,6,8,9	H16/12/13	0.76	450	〃
N16	7,8,9	H16/2/19	0.60	300	3地点混合
N17	1,2,3,6,9	H16/9/28	0.47	120	5地点混合
N18	3,6,9	H16/10/1	0.49	260	3地点混合
N19	3,6,7,8,9	H16/9/28	0.75	200	5地点混合
N20	2,4,5,6,8	H16/10/1	0.46	190	〃
N21	2,4,5,6,8	H16/2/21	1.2	190	〃
N22	2,4,5,6,8	H16/12/14,12/17	0.55	220	5地点混合（5,6-12/14、2,4,8-12/17）
N23	2,4,5,6,8	H16/12/17	0.53	52	〃

調査結果　　ふっ素調査エリア（900m²）

エリア番号	区画番号	採取日	ふっ素 溶出量 (mg/L)	ふっ素 含有量 (mg/kg)	備　考
N24	2,4,5,6,8	H16/2/21	0.35	180	〃
N25	1,5,6,7,8	H16/12/16	0.29	110	〃
N26	2,4,5,6,8	H16/12/16	0.22	190	〃
N27	2,4,5,6,8	H16/2/21	0.41	160	〃
N28	3,4,5,6,8	H16/12/13	0.93	110	〃
016	3,6,7,9	H16/9/28	0.50	290	4地点混合
017	1,3,4,6,9	H16/9/28	0.68	140	5地点混合
018	1,3,4,6,9	H16/9/28	0.62	110	〃
019	1,3,6,7,9	H16/9/28	0.79	290	〃
020	1,3,4,6,7	H16/10/1	0.73	69	〃
021	1,3,4,6,7	H16/7/28	0.93	100	〃
022	1,3,4,6,7	H16/12/14	0.88	160	〃
023	1,3,4,6,7	H16/12/14	0.72	120	〃
024	1,3,4,6,7	H16/12/16	0.65	95	〃
025	1,3,4,6,7	H16/12/16	0.86	110	〃
026	1,3,4,6,7	H16/12/16	0.37	120	〃
027	2,3,4,5,7	H16/12/14	1.1	680	〃
028	2,4,5,6,8	H16/12/13	0.86	570	〃
P3	2,3,5	H16/2/19	0.93	470	3地点混合
P4	2	H16/2/19	1.2	500	単独分析
P9	2,4,5,6,8	H16/4/6	1.2	460	〃
P12	2,4,5,6,8	H16/4/10	0.18	160	〃
P15	2,4,5,6,8	H16/4/9	0.83	390	〃
P18	2,4,5,6,8	H16/4/9	0.28	370	〃
P20	2,4,5,6,8	H17/1/6	1.3	5,800	〃
P21	2,4,5,6,8	H17/1/7	1.0	2,800	〃
P22	1,4,7,8,9	H16/12/17	0.37	240	〃
P23	2,4,5,6,8	H16/12/15	0.71	350	〃
P24	2,4,5,6,8	H16/5/12	0.84	230	〃
P25	2,4,5,6,8	H16/12/16	0.92	190	〃
P26	1,2,3,5,6	H16/12/15,12/16	2.0	480	〃 (2,6-12/15、1,3,5-12/16)
P27	3,4,5,6,8	H16/5/12	0.71	130	〃
P28	2,4,5,6,8	H16/12/14	0.30	54	〃
Q3	1,3,4	H16/2/20	0.64	400	3地点混合
Q4	1,2,3	H16/2/20	0.49	610	〃
Q20	2,4,5,6,8	H17/1/7	0.54	3,200	〃
Q21	2,4,5,6,8	H17/1/6	0.84	3,600	〃
Q22	2,4,5,6,8	H16/12/14	0.88	180	〃
Q23	2,4,5,7,8	H16/12/15	0.53	230	〃
Q24	2,4,5,6,8	H16/12/16,12/17	0.59	59	〃 (5,8-12/16、2,4,6-12/17)
Q25	2,4,5,6,8	H16/12/16	0.50	120	〃
Q26	1,2,4,5,6	H16/12/15	0.39	73	〃
Q27	2,4,5,6,8	H16/12/14	0.40	84	〃
Q28	2,4,5,6,8	H16/12/14	0.08	66	〃
R3	1,4,7	H16/2/20	0.62	480	〃
R4	1	H16/2/23	0.57	540	単独分析
R9	2,4,5,6,8	H16/4/6	1.2	730	〃
R12	2,4,5,6,8	H16/4/7	2.9	420	〃
R15	2,4,5,6,8	H16/4/10	0.50	390	〃
R18	2,4,5,6,8	H16/4/8	0.57	380	〃
R20	1,4,7,8,9	H17/1/7	0.97	3,000	〃
R21	2,4,5,6,8	H17/1/6	0.48	840	〃
R22	2,4,5,6,8	H16/12/14,12/16	0.51	970	〃 (2,4-12/14、5,6,8-12/16)
R23	2,4,5,6,8	H16/12/16	0.38	260	〃
R24	2,4,5,6,8	H16/5/12	0.52	250	〃
R25	2,4,6,8,9	H16/12/16	0.45	120	〃
R26	1,2,4,5,6	H16/12/15	0.59	180	〃
R27	2,4,5,6,8	H16/5/12	0.67	120	〃
R28	2,4,5,6,8	H16/12/14	0.46	72	〃
S3	1,2,5,7,8	H16/2/23	1.2	730	〃
S21	1,2,4,5,8	H16/7/15,7/16	0.77	980	〃
S22	1,2,4,5,8	H16/12/14	0.32	220	〃
S23	1,2,4,5,8	H16/12/16	0.55	260	〃
S24	1,2,4,5,8	H16/12/15	0.18	170	〃
S25	1,2,4,5,8	H16/12/15	0.40	88	〃
S26	1,2,4,5,8	H16/12/15	0.98	260	〃
S27	2,4,5,7,8	H16/12/14	0.43	96	〃
S28	1,2,4,5,8	H16/12/14	0.27	86	〃
基準値			0.8以下	4,000以下	

調査結果　　鉛　調査エリア（１００m²）

エリア番号	区画番号	採取日	鉛 溶出量 (mg/L)	鉛 含有量 (mg/kg)	備　考
P3	6	H16/2/19	<0.005	170	単独分析
P3	8	H16/2/19	<0.005	120	〃
P3	9	H16/2/19	<0.005	210	〃
P4	3	H16/2/19	<0.005	170	〃
Q3	2	H16/2/20	<0.005	180	〃
Q3	5	H16/2/20	<0.005	72	〃
Q3	6	H16/2/20	<0.005	92	〃
Q3	7	H16/2/20	<0.005	260	〃
Q3	8	H16/2/20	<0.005	120	〃
Q3	9	H16/2/20	<0.005	97	〃
基準値			0.01以下	150以下	

調査結果　　鉛　調査エリア（900m²）

エリア番号	区画番号	採取日	鉛 溶出量 (mg/L)	鉛 含有量 (mg/kg)	備　考
O7	3,6,9	H16/4/6	<0.005	170	3地点混合
O8	3,6,9	H16/4/6	<0.005	28	〃
O9	3,6,9	H16/4/6	<0.005	340	〃
O10	3,6,9	H16/4/6	<0.005	300	〃
O11	3,6,9	H16/4/9	<0.005	100	〃
O12	3,6	H16/4/10	<0.005	99	2地点混合
O16	3,6,9	H16/4/8	<0.005	78	3地点混合
O17	3	H16/4/8	<0.005	28	単独試料
P3	2,3,5	H16/2/19	<0.005	210	3地点混合
P4	2	H16/2/19	<0.005	250	単独試料
P7	2,4,5,6,8	H16/4/7	<0.005	380	5地点混合
P8	2,4,5,6,8	H16/4/6	<0.005	130	〃
P9	2,4,5,6,8	H16/4/6	<0.005	310	〃
P10	2,4,5,6,8	H16/4/6	<0.005	190	〃
P11	2,4,5,6,8	H16/4/10	<0.005	120	〃
P12	2,4,5,6,9	H16/4/10	<0.005	39	〃
P13	3	H16/4/10	<0.005	28	単独試料
P16	1,4,7	H16/4/8	<0.005	68	3地点混合
P17	1	H16/4/8	<0.005	51	単独試料
Q3	1,3,4	H16/2/20	<0.005	72	3地点混合
Q4	1,2,3	H16/2/20	<0.005	150	3地点混合
Q7	4,5,6,7,8	H16/4/9	<0.005	600	5地点混合
Q8	2,4,5,6,8	H16/4/6	<0.005	210	〃
Q9	1,4,7	H16/4/6	<0.005	220	3地点混合
Q10	1,4,7	H16/4/6	<0.005	130	〃
Q11	3,6,7,8,9	H16/4/6	<0.005	70	5地点混合
Q12	2,4,5,6,8	H16/4/9	<0.005	58	〃
Q13	2,4,5,6,8	H16/4/9	<0.005	45	〃
Q14	2,4,5,6,8	H16/4/9	<0.005	60	〃
Q15	2,4,5,6,8	H16/4/9	<0.005	300	〃
Q16	2,4,5,6,8	H16/4/8	<0.005	60	〃
Q17	2,4,5,6,8	H16/4/8	<0.005	40	〃
Q18	2,4,5,6,8	H16/4/8	<0.005	61	〃
Q19	2,3	H16/4/8	<0.005	48	2地点混合
R3	1,4,7	H16/2/20	<0.005	68	3地点混合
R4	1	H16/2/23	<0.005	120	単独試料
R7	4,5,6,7,8	H16/4/8	<0.005	300	5地点混合
R8	2,4,5,6,8	H16/4/6	<0.005	360	〃
R10	5,6,8,9	H16/4/9	<0.005	130	4地点混合
R11	2,4,5,6,8	H16/4/6	<0.005	120	5地点混合
R12	1,2,5,6,8	H16/4/7 (2,5,6,8)	<0.005	84	〃（R12-1；4/9採取）
R13	2,5,6,8,9	H16/4/10	<0.005	89	5地点混合
R14	2,3	H16/4/10	<0.005	90	2地点混合
R16	8,9	H16/4/9	<0.005	64	〃
R17	2,3,6,9	H16/4/8	<0.005	57	4地点混合
R18	3,4,5,6,8	H16/4/8	<0.005	38	5地点混合
R19	1,2,3	H16/4/8	<0.005	49	3地点混合
R22	9	H16/5/12	<0.005	62	単独試料
R23	3,6	H16/5/12	<0.005	94	2地点混合
S7	4,5,7,8	H16/4/8	<0.005	350	4地点混合
S8	1,2,4,5,8	H16/4/6	<0.005	470	5地点混合
S10	4,5,7,8	H16/4/6	<0.005	80	4地点混合
S11	1,2,5	H16/4/6	<0.005	60	3地点混合
S13	1,4,7	H16/4/9	<0.005	78	〃
S14	1	H16/4/9	<0.005	100	単独試料
S15	2,5,7,8	H16/4/10	<0.005	150	4地点混合
S16	1,2,4,5,8	H16/4/10	<0.005	86	5地点混合
S17	1,2,4,5,8	H16/4/8	<0.005	40	〃
S18	1,2,4,5,8	H16/4/8	<0.005	34	〃
S19	1,2	H16/4/9	<0.005	35	2地点混合
S22	7,8	H16/5/12	<0.005	59	〃
S23	1,4,5	H16/5/12	<0.005	18	3地点混合
基準値			0.01以下	150以下	

：基準超過