


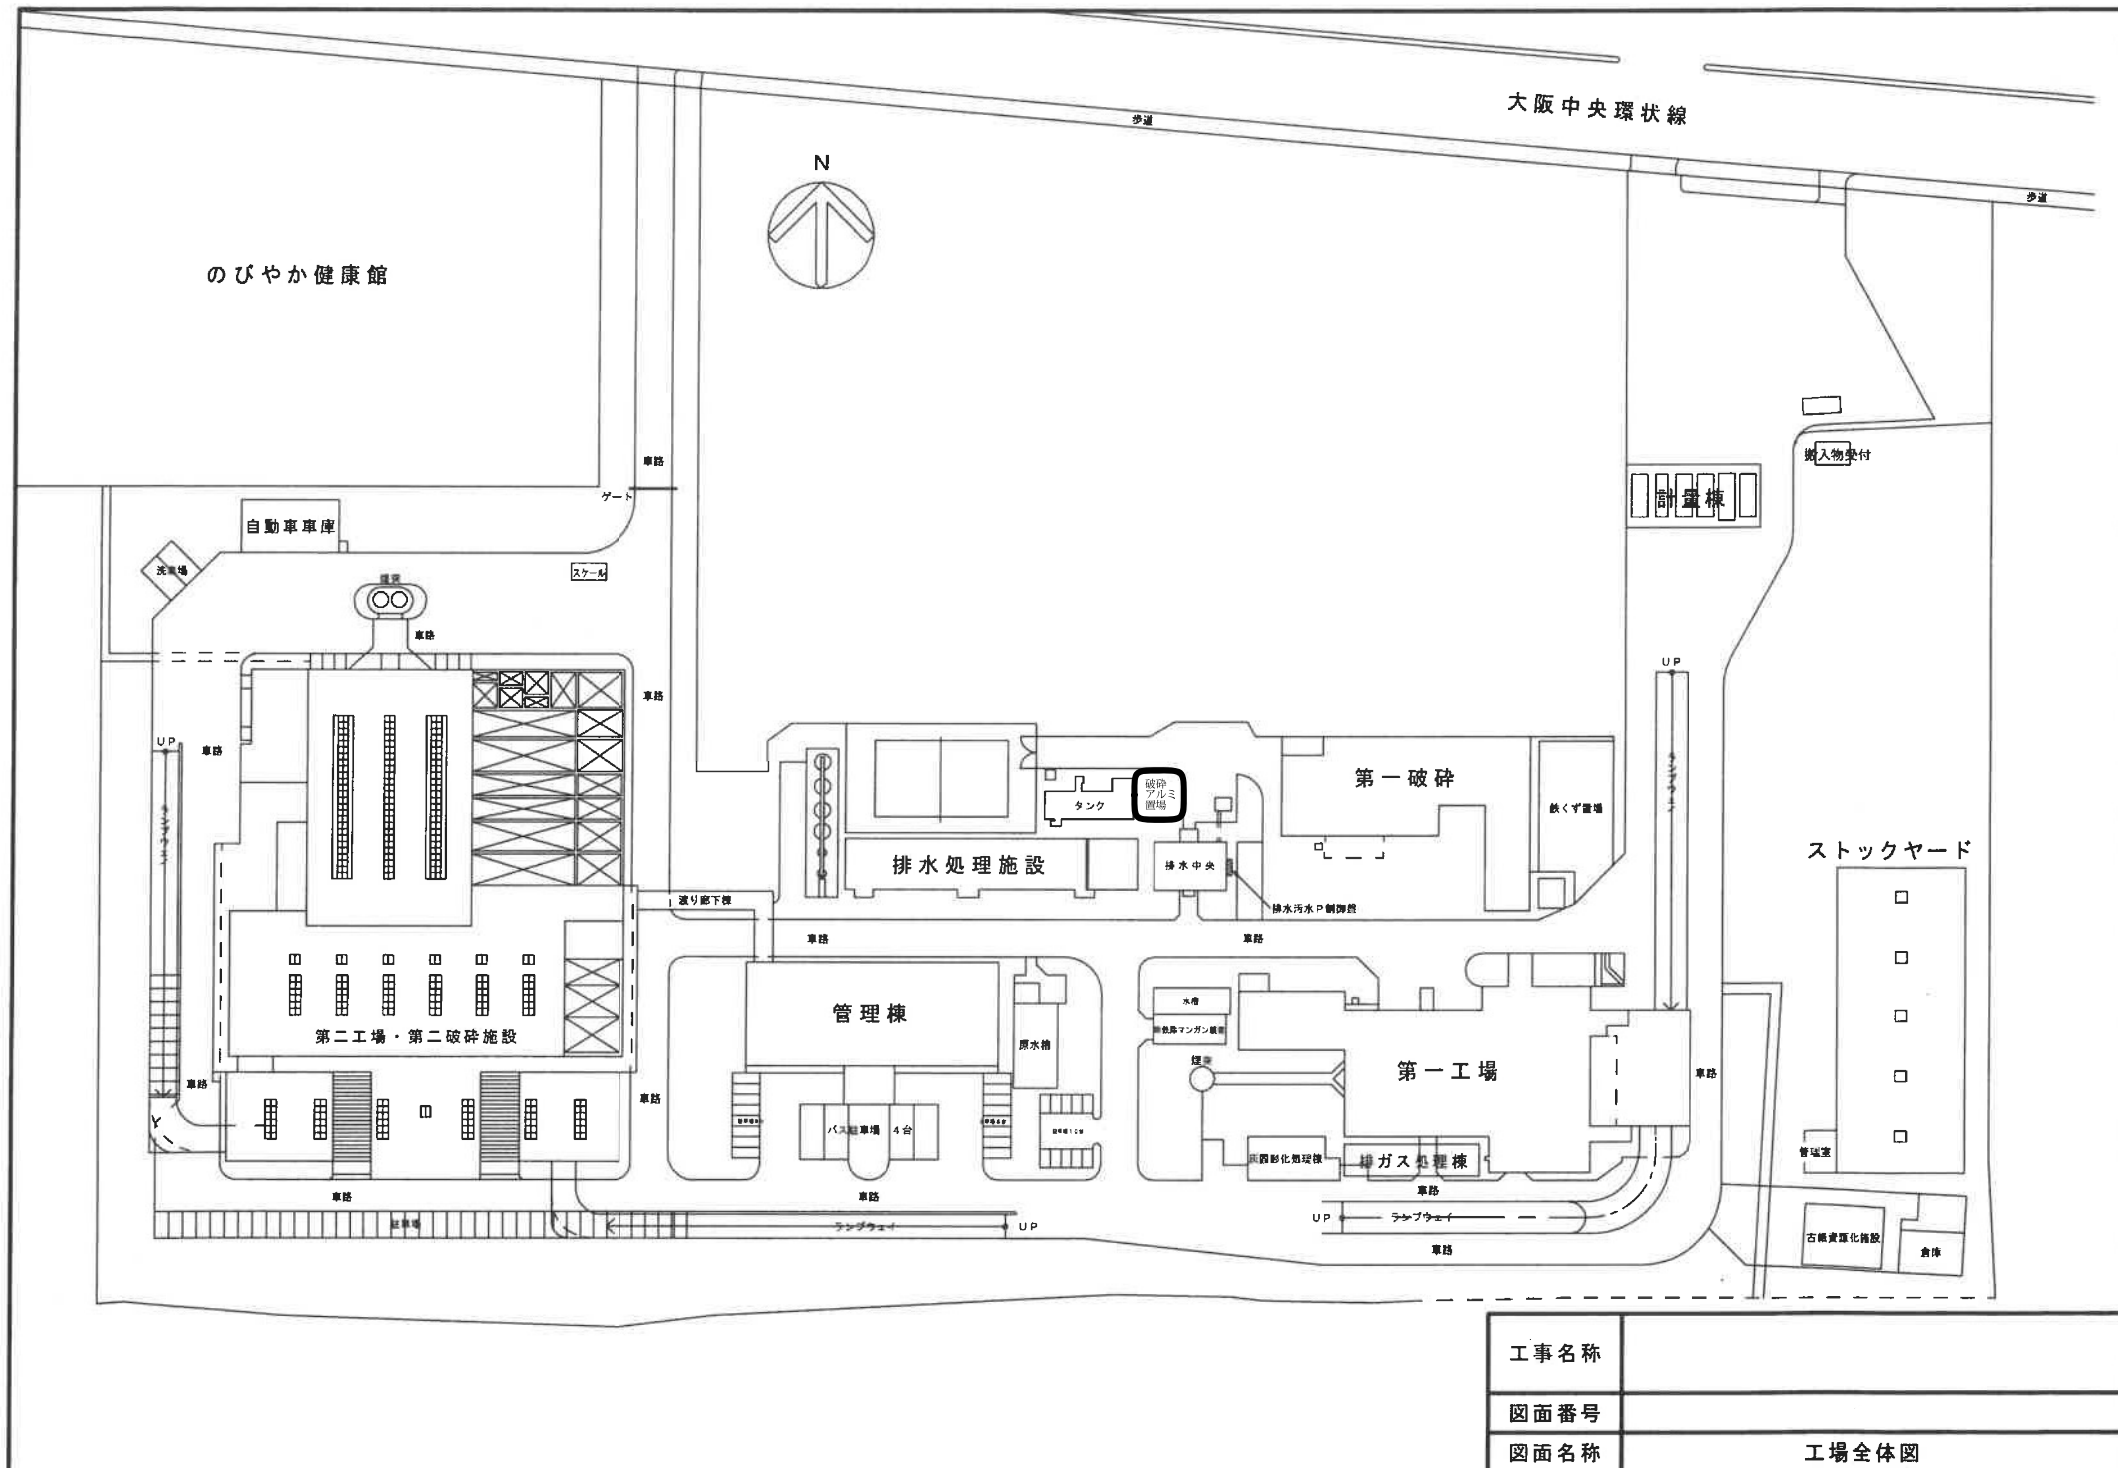

工事名称	
図面番号	
図面名称	工場全体図