


市 塚

泉北御池台B

大塚三街大学
清泉短期大学附属
泉北幼稚園

清泉幼稚園

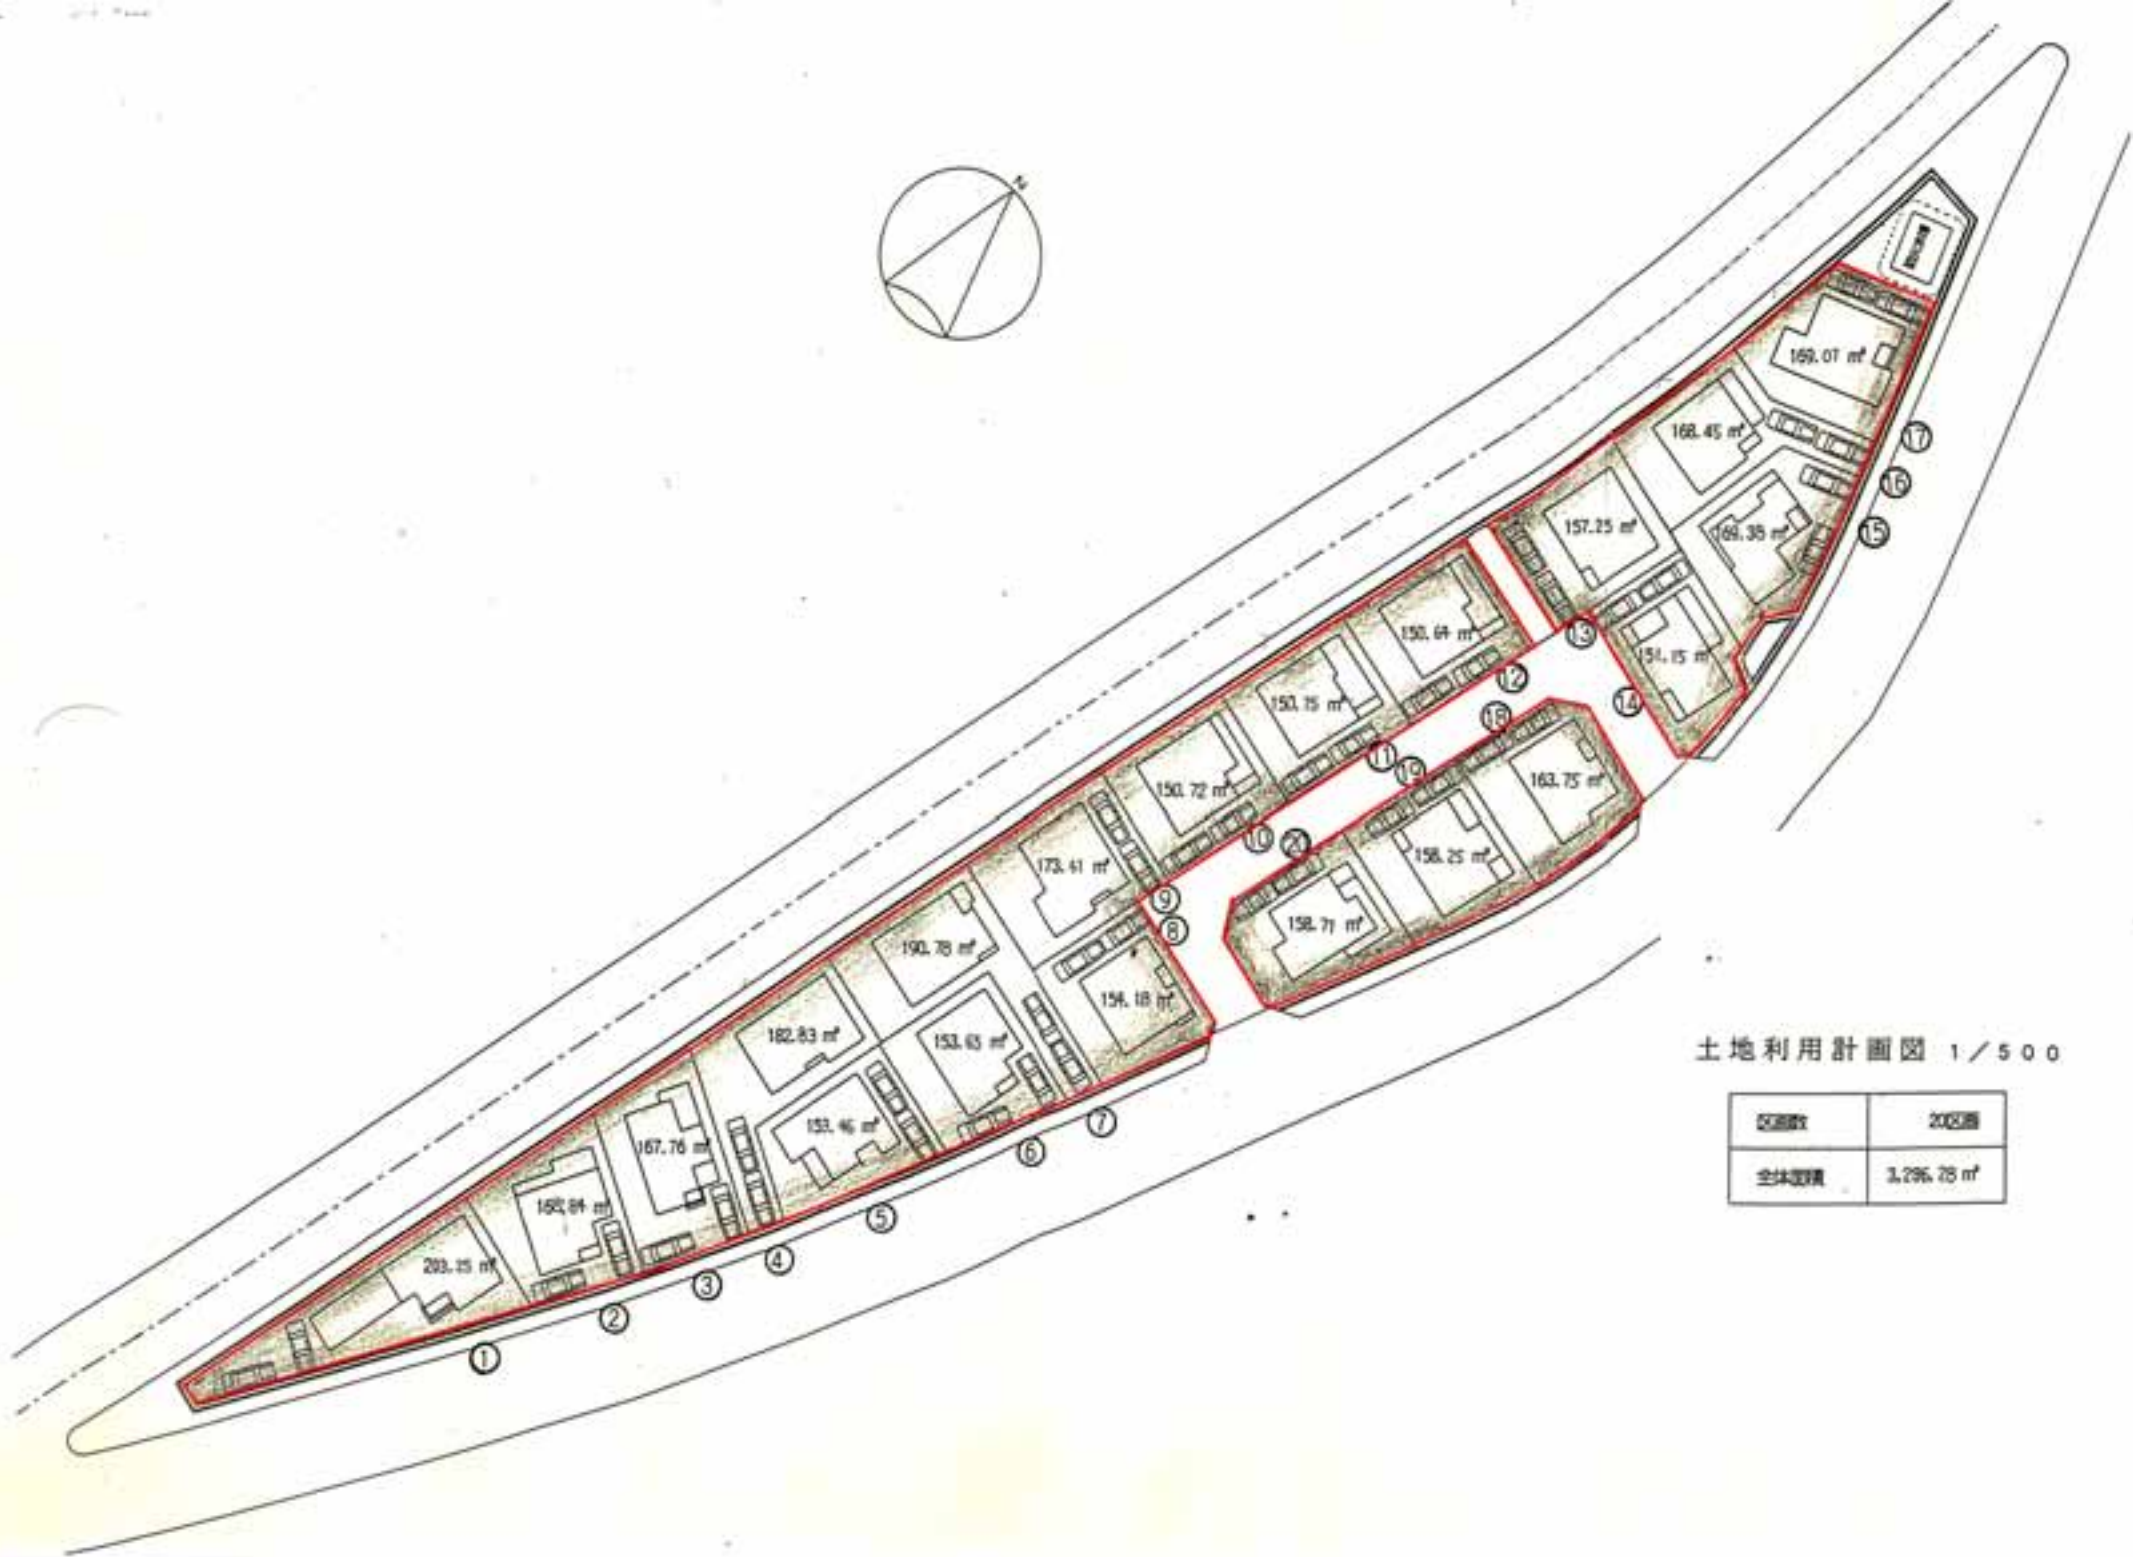

土地利用計画図 1/500

区画数	20区画
全体面積	3,296.75 m ²