


位置図

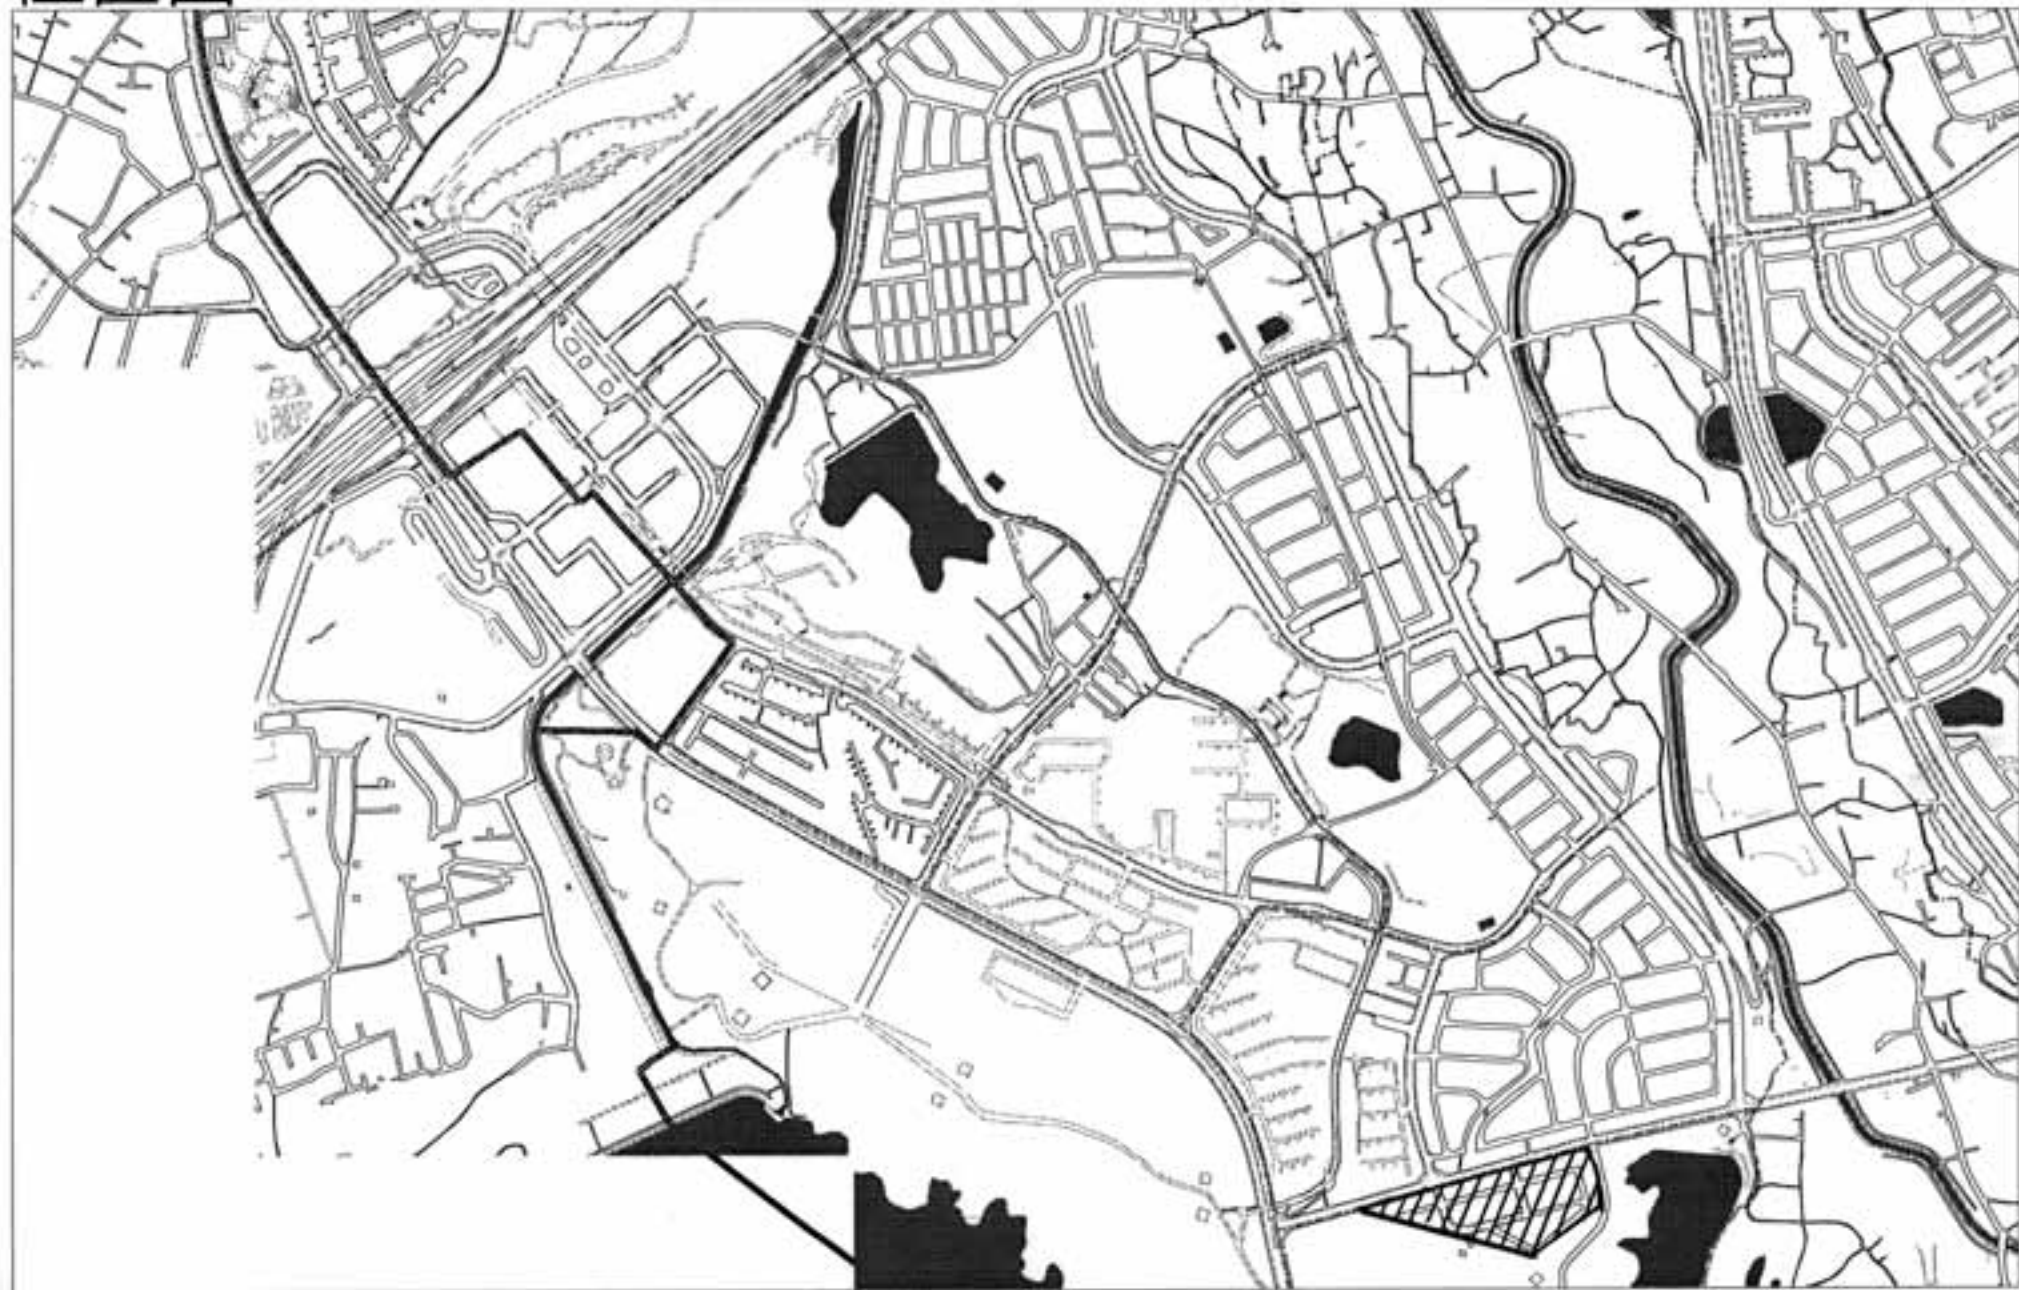

(別紙 1) 城山台 4 丁建築協定区域図

