


土地利用計画図
No. 100000000
土地利用計画図

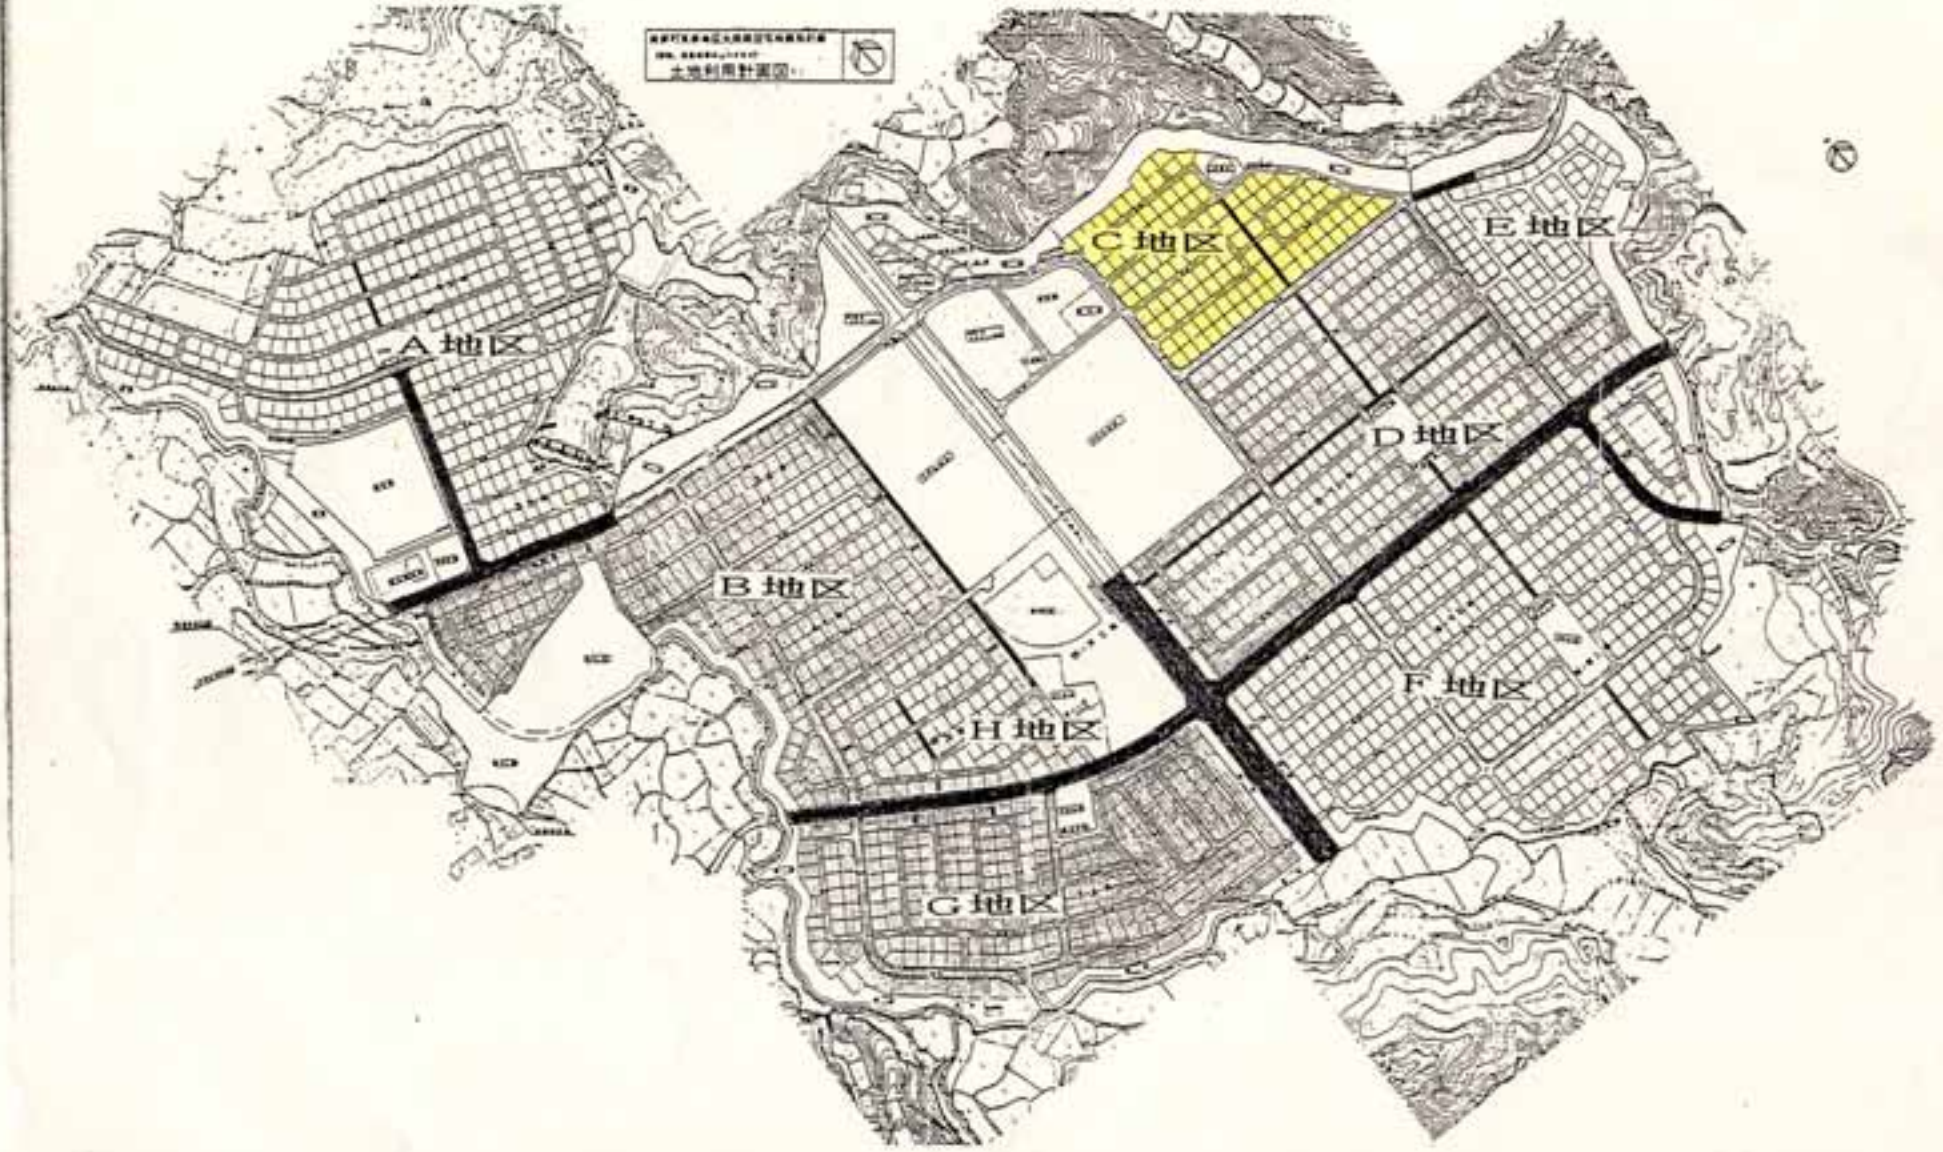

美原さつき野 C 地区建築協定区域及び建築協定区域隣接地

