

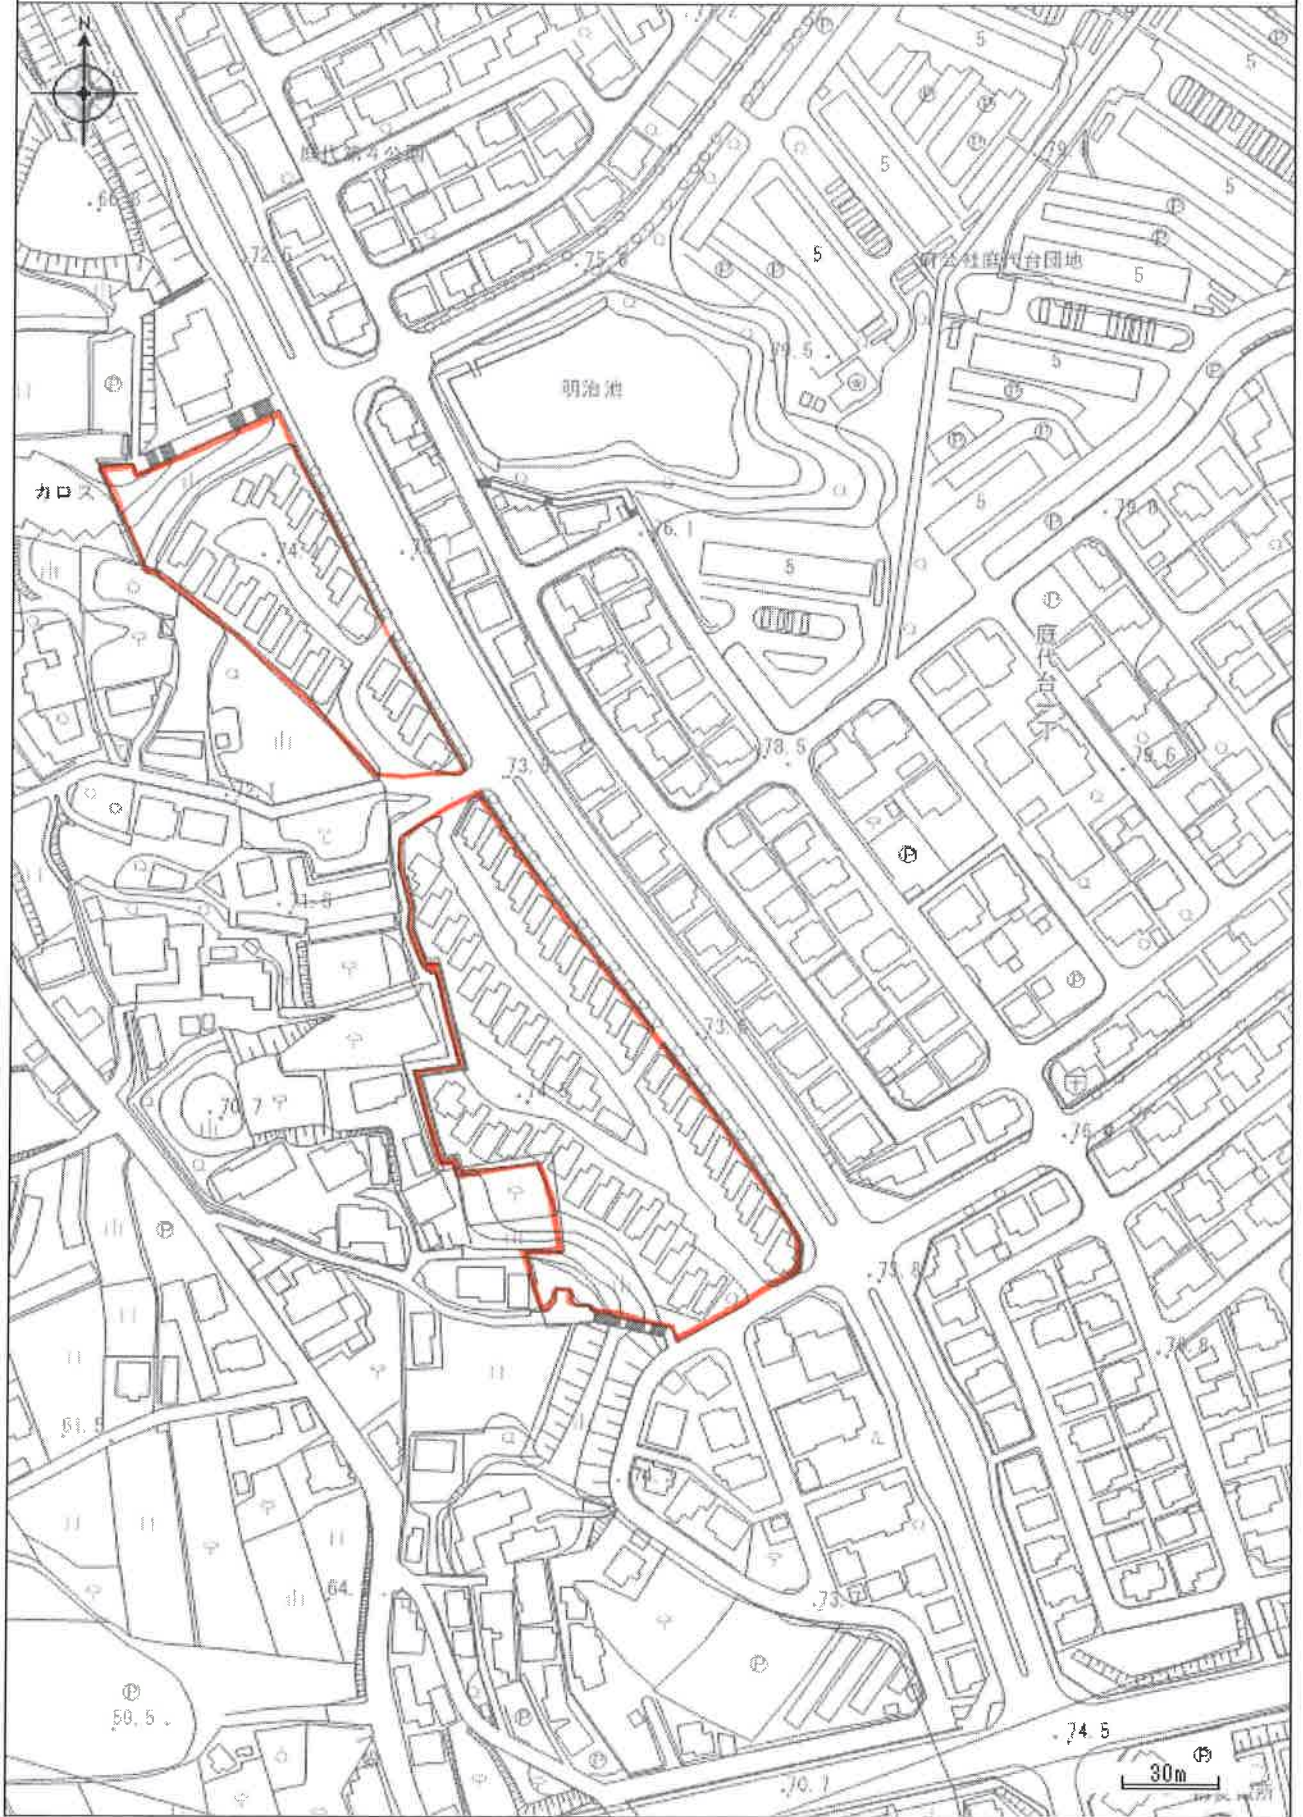


中心地 | 堺市南区庭代台1丁 付近

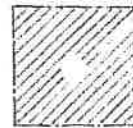


建築協定区域図

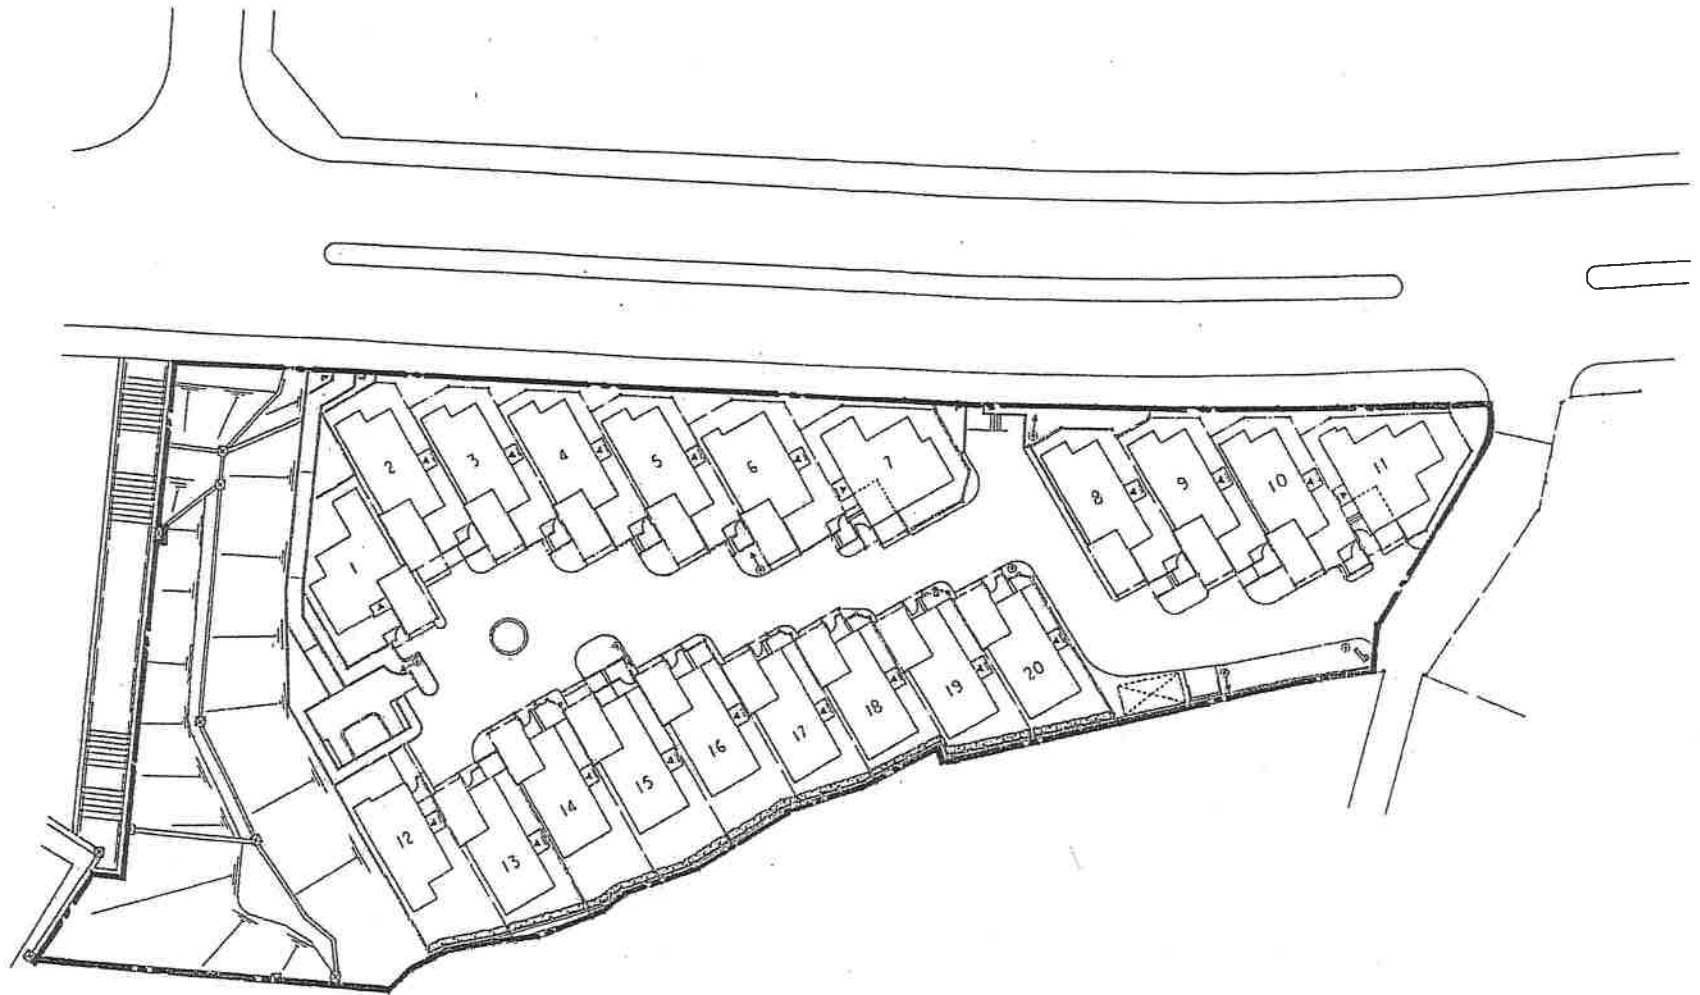

建築協定区域隣接地

図中の番号は、「号地番号」である。(以下同じ)

建築協定区域図

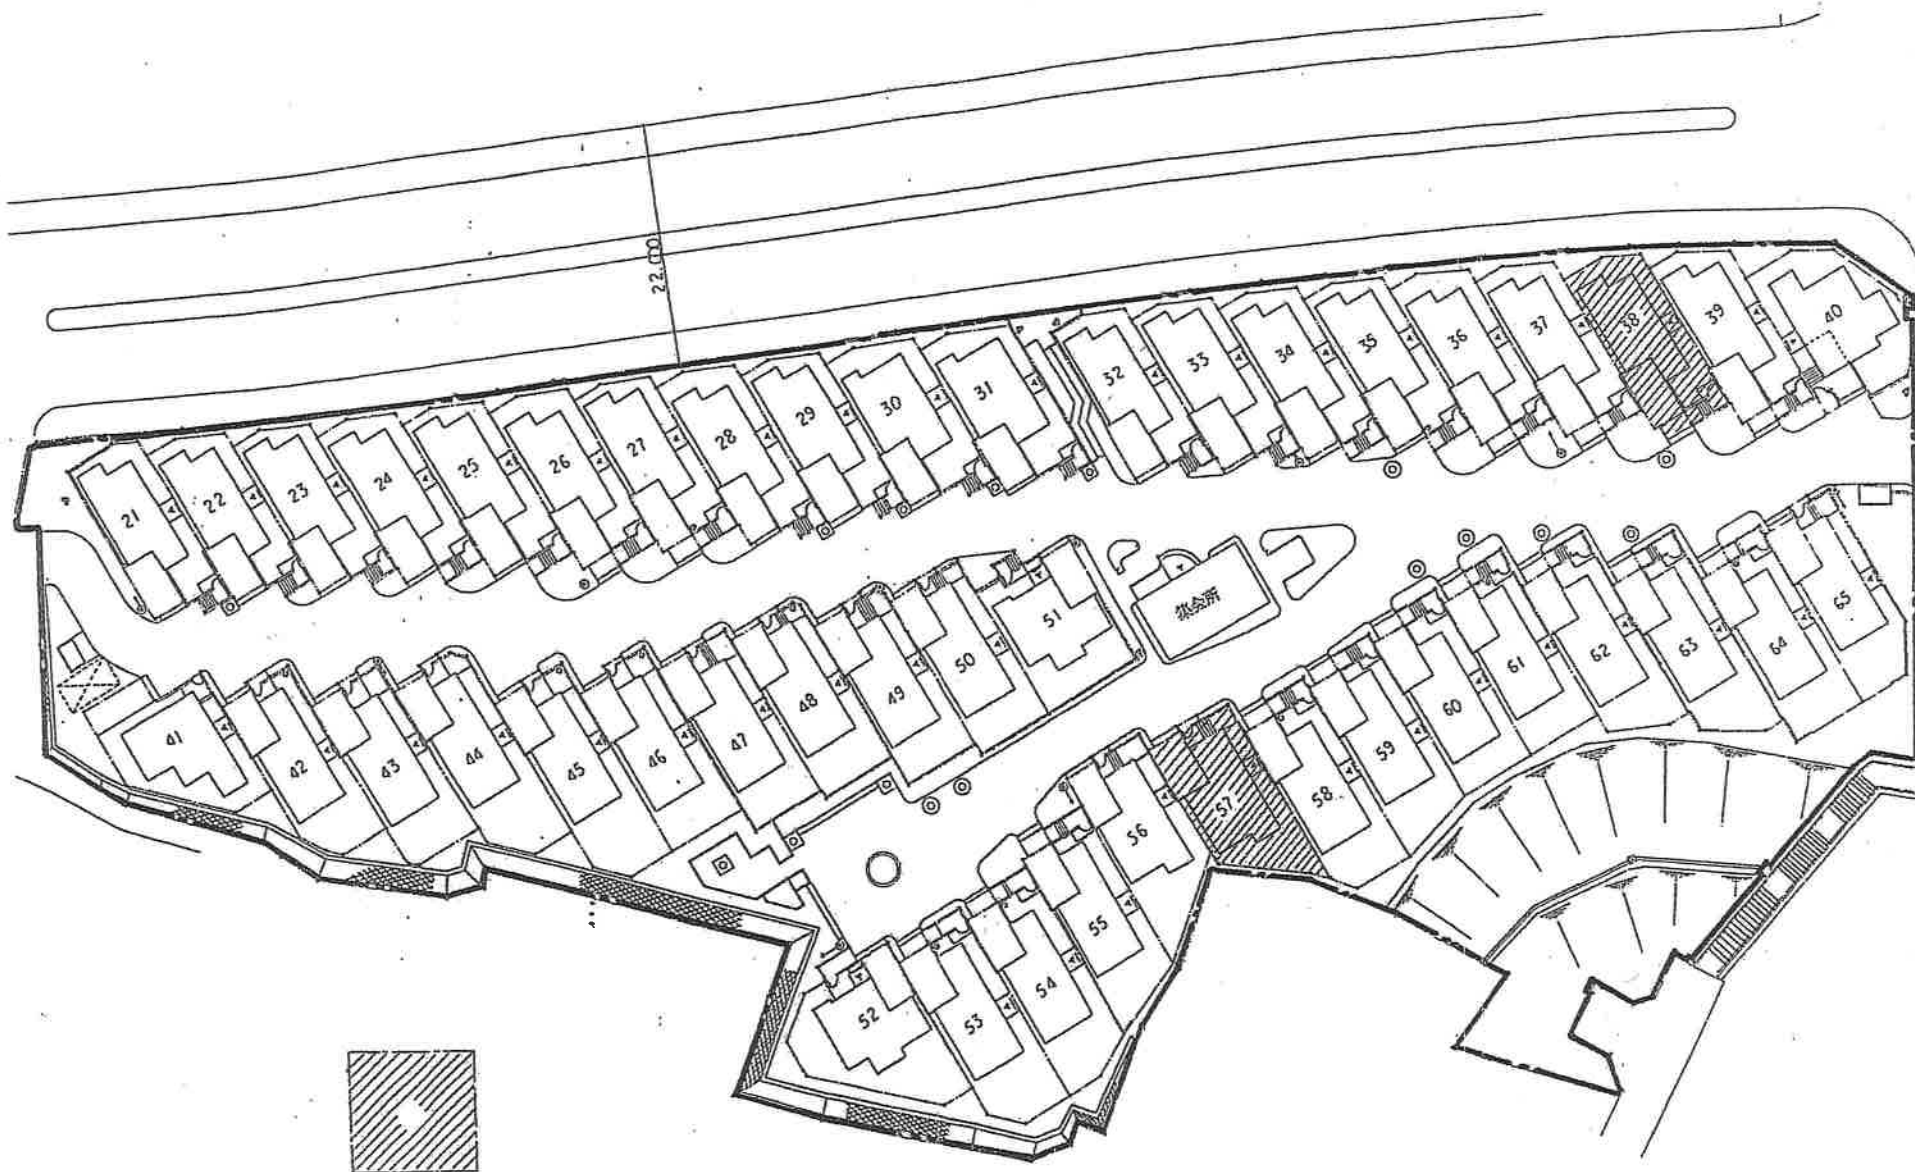


建築協定区域隣接地

図中の番号は、「号地番号」である。(以下同じ)