




凡 例	
	住宅用地
	公園・緑地
	調整池用地
	道路用地
	植栽調整用地
	高層ビル用地
	調整池用地
	大規模公園用地

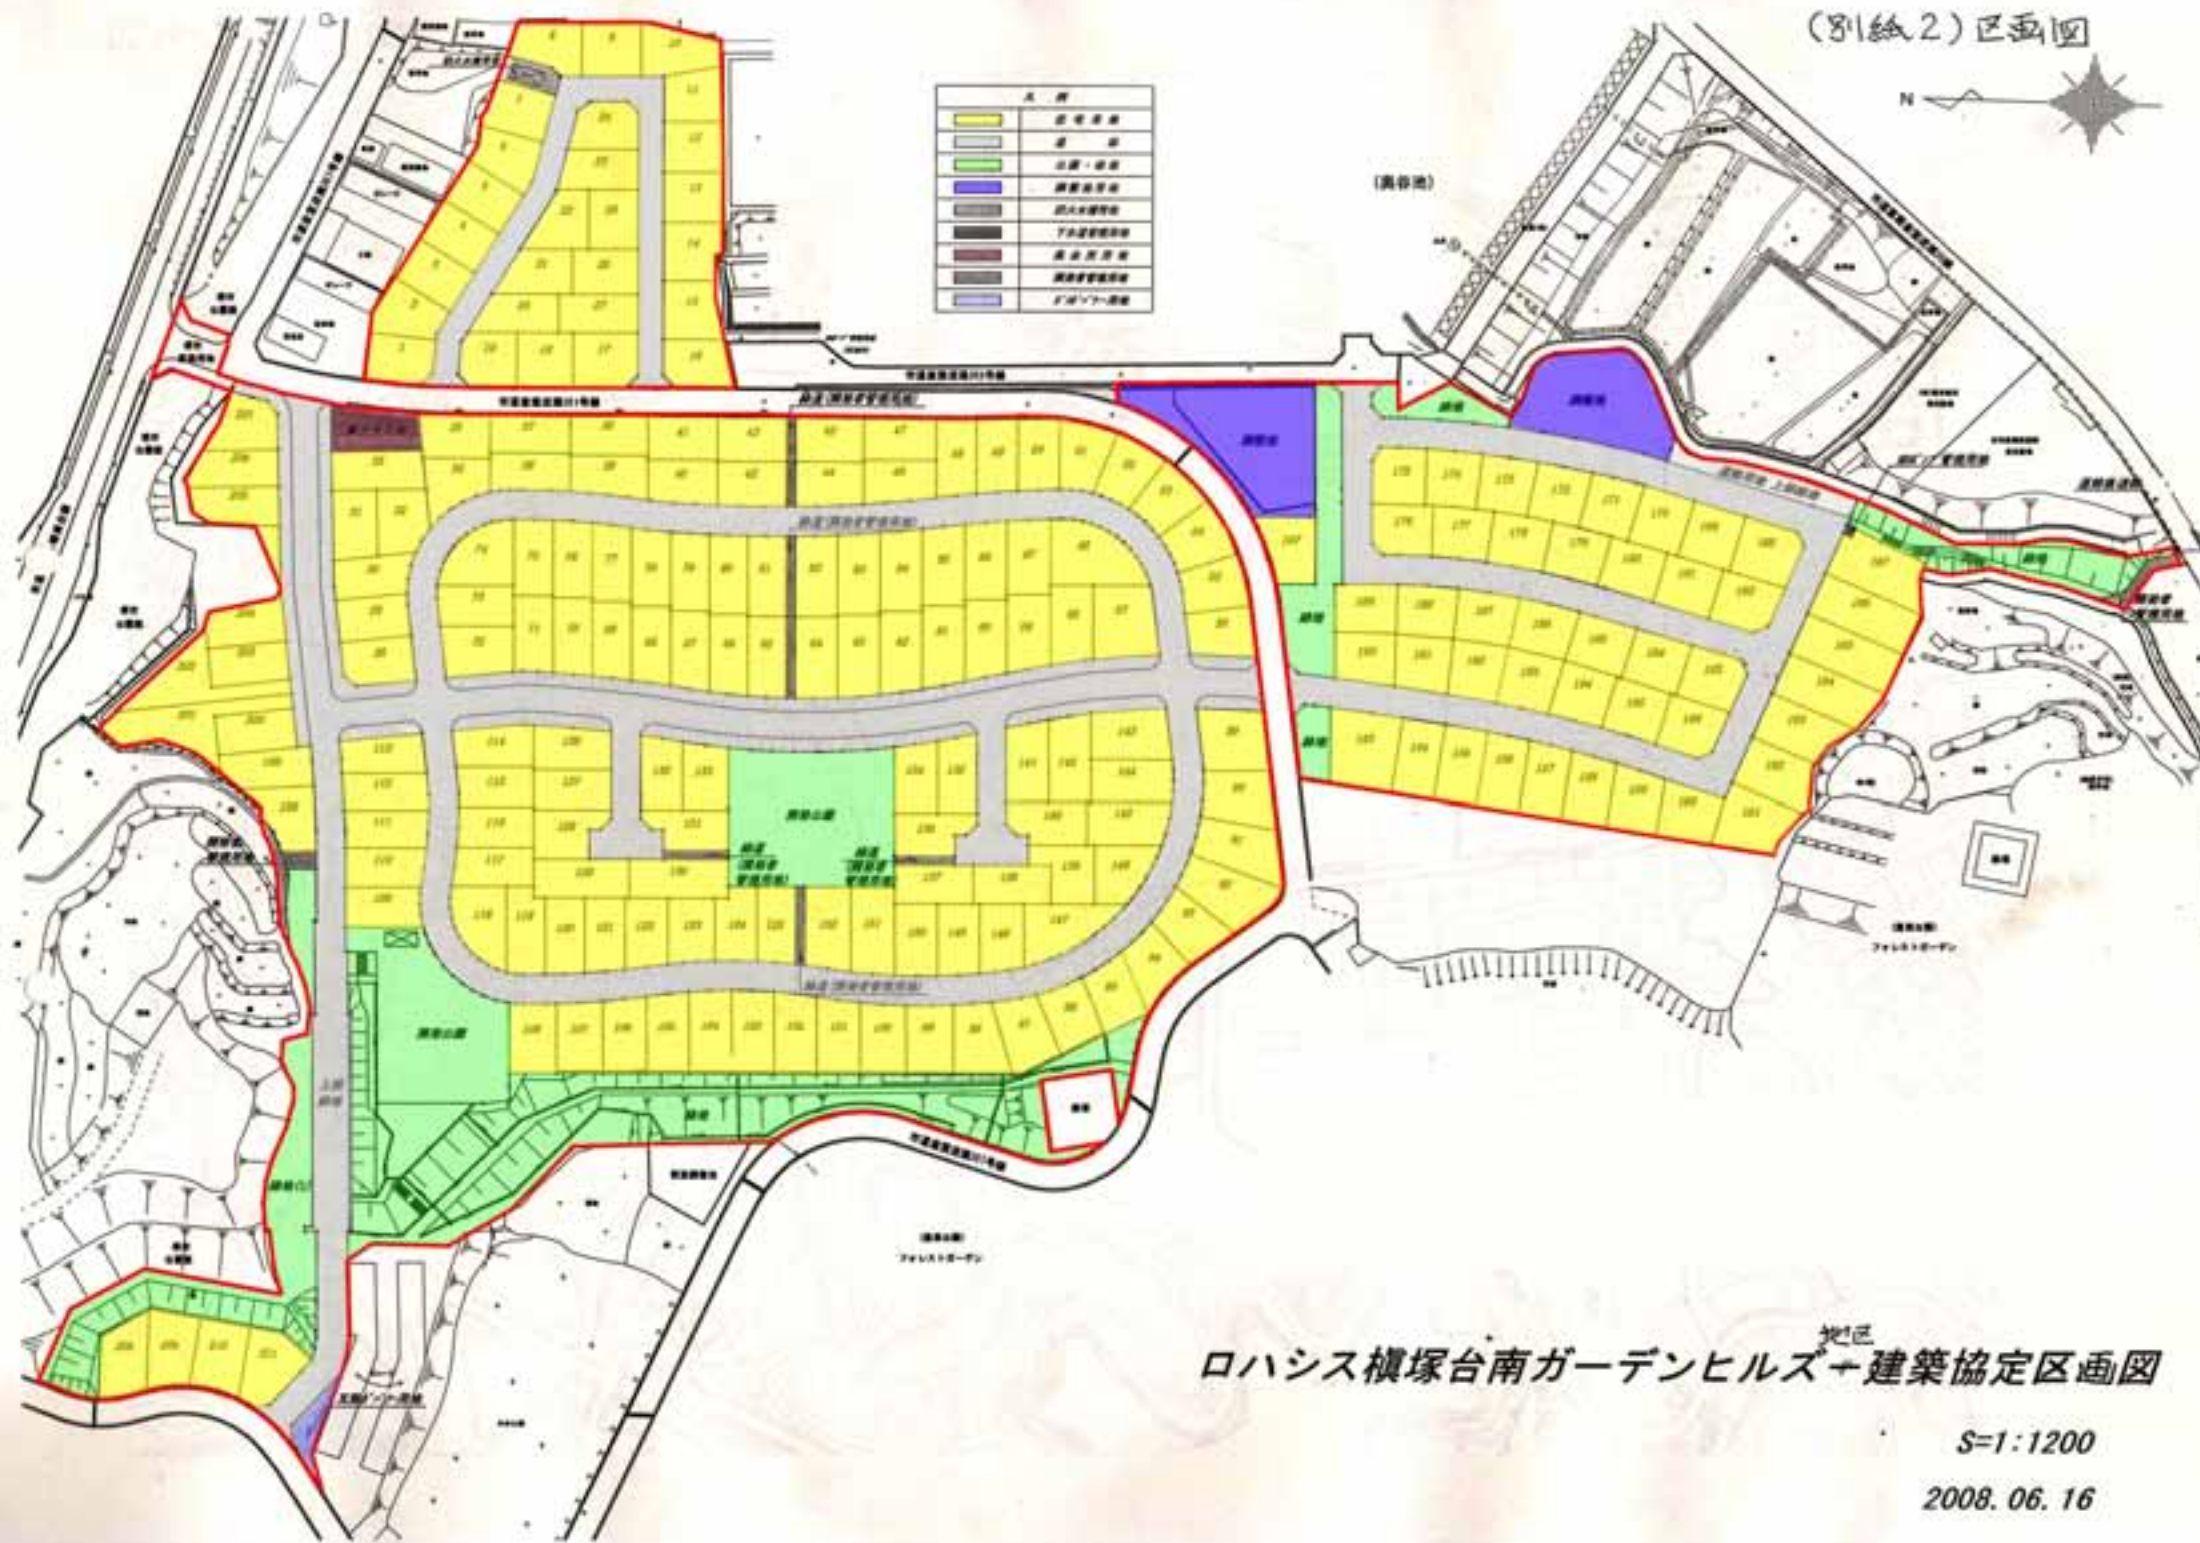

ロハシス榎塚台南ガーデンヒルズ^{地区}建築協定区画図

S=1:1200

2008.06.16