





災害用緊急トイレ構造図

八連槽タイプ (2ピット) S=1:30

添付資料⑩

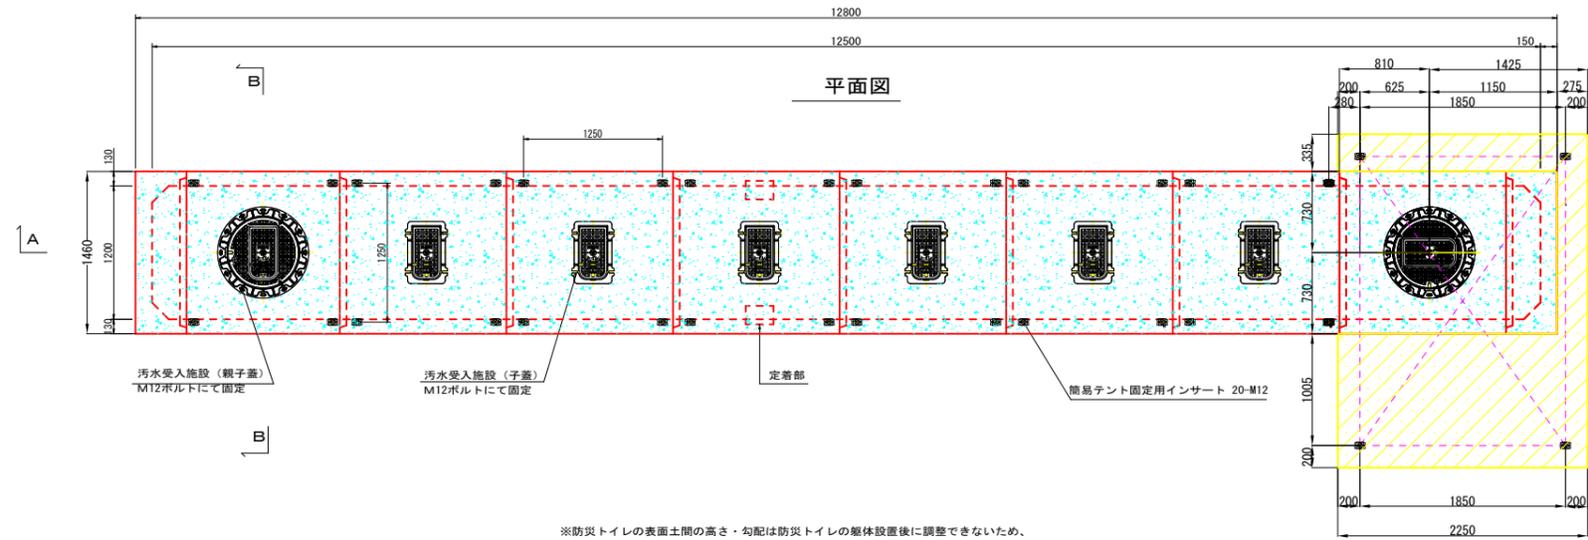

※防災トイレの表面土間の高さ・勾配は防災トイレの整体設置後に調整できないため、表面に水が溜まらないように、また周辺地盤との大きな段差が生じないように、現状高さより計画仕上がり高さを考慮したうえで防災トイレの設置を行う。

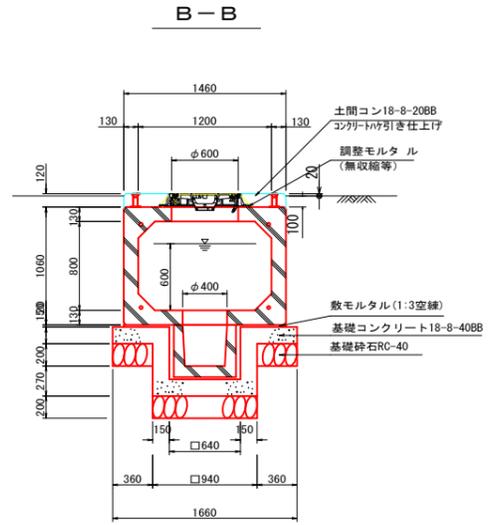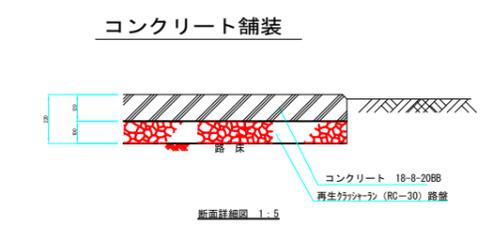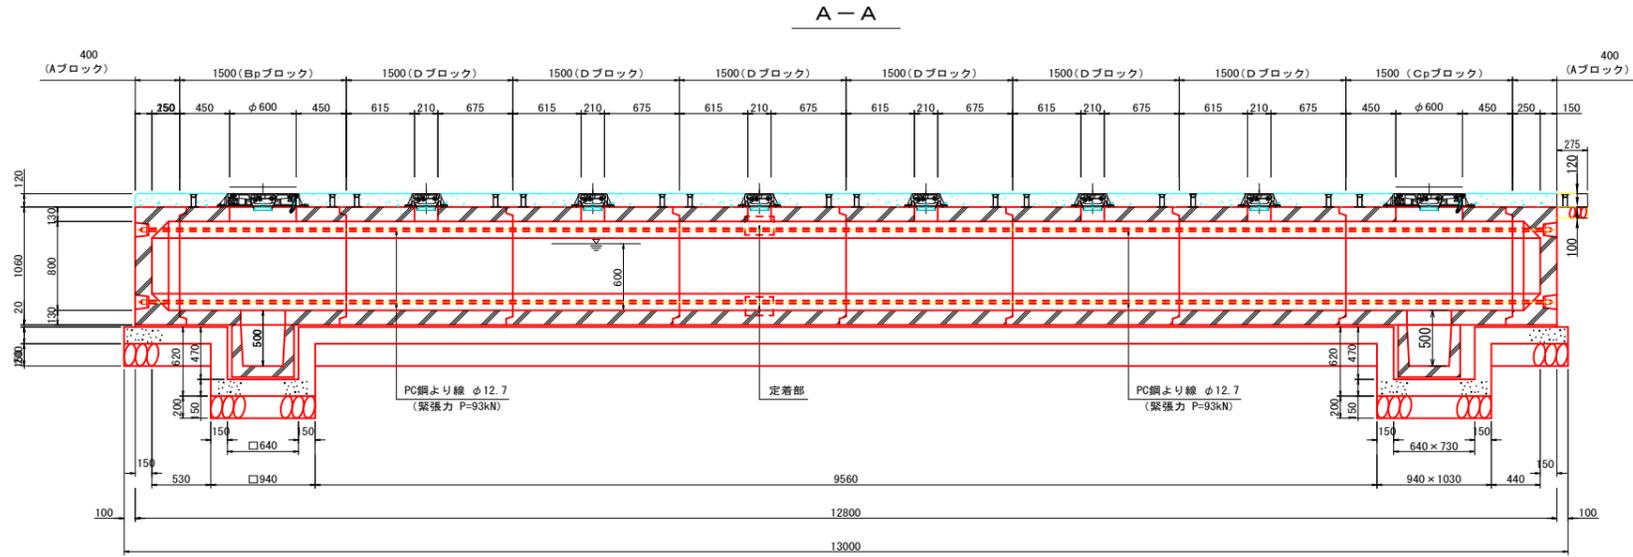

材料表

| 項目 | 規格寸法 | 単位 | 数量 | 備考 | |
|------|-------------|-----------------|----|-------|----------|
| 本体 | Aブロック | 1200×800×250 | 個 | 2 | W=1050kg |
| | Bpブロック | 1200×800×1500 | 個 | 1 | W=2240kg |
| | Cpブロック | 1200×800×1500 | 個 | 1 | W=2240kg |
| | Dブロック | 1200×800×1500 | 個 | 6 | W=2340kg |
| | 排水ピット | φ400 | 個 | 2 | W=260kg |
| 付帯部品 | 汚水受入施設 | 親子蓋 | 個 | 2 | T-14 |
| | 汚水受入施設 | 子蓋 | 個 | 6 | T-14 |
| 据付材料 | 簡易テント固定支持金具 | テント取付用鞅管・鞅管用ナット | 組 | 8 | |
| | PC鋼線 | φ12.7 | m | 58.0 | |
| | PC鋼線定着金具 | グリップ・定着板 | 組 | 16 | |
| | グラウト材 | | kg | 25.3 | |
| | 防水材 | 弾性シーリング材 | m | 32.97 | |


| | | | |
|-----|------------|------------|--|
| 工事名 | 防災トイレ施設参考図 | | |
| 図面名 | 構造図 | 図面サイズ : A1 | |
| 縮尺 | S=1:30 | 図面番号 | |

災害用緊急トイレ基礎図

八連槽タイプ (2ピット) S=1:30



テント取付用サヤ管 S=1:2



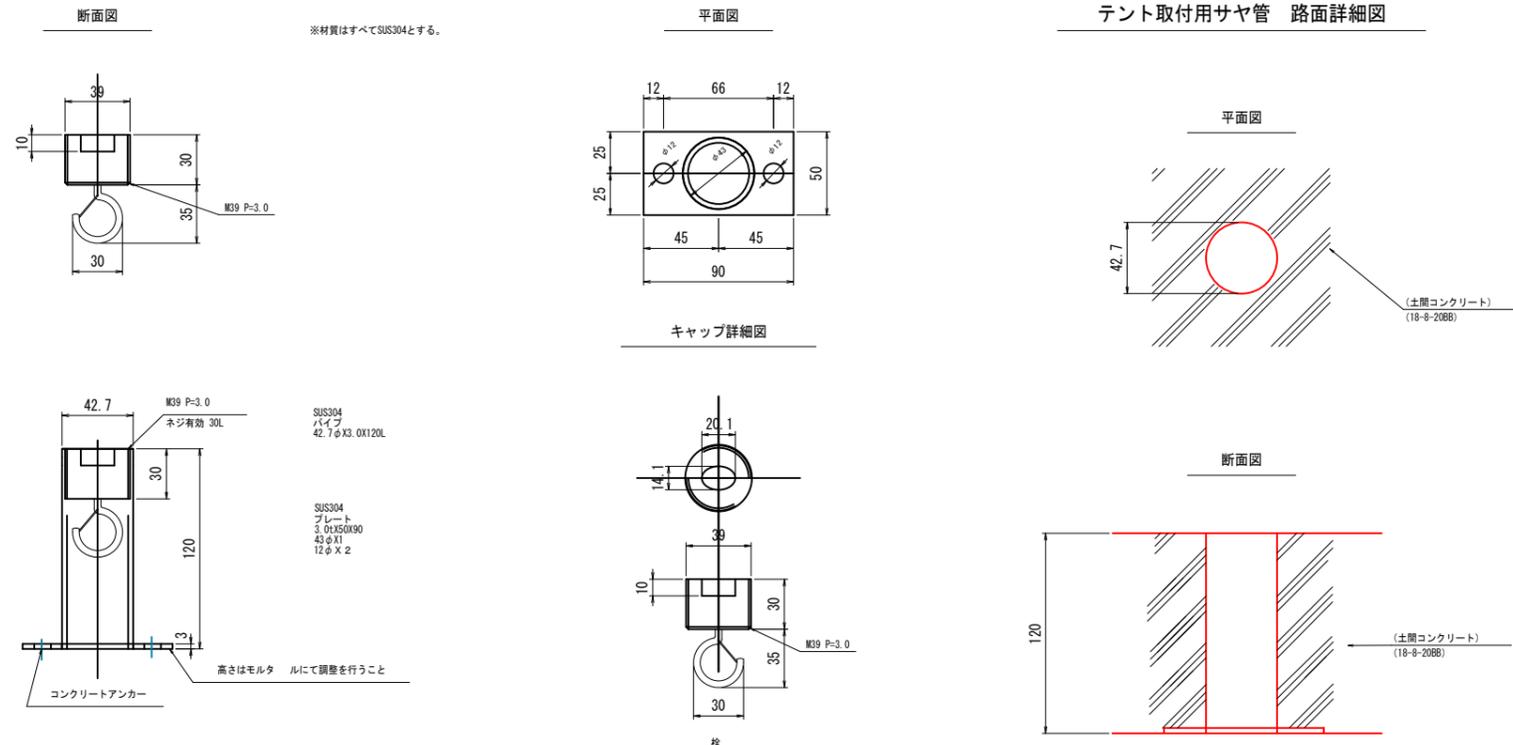


| | | |
|-----|------------|-----------|
| 工事名 | 防災トイレ施設参考図 | |
| 図面名 | 基礎図 | 図面サイズ: A1 |
| 縮尺 | S=1:30 | 図面番号 |

防災トイレ詳細図

防災トイレ親子蓋詳細図

S=1:10

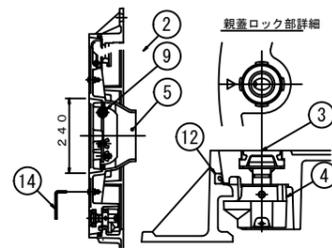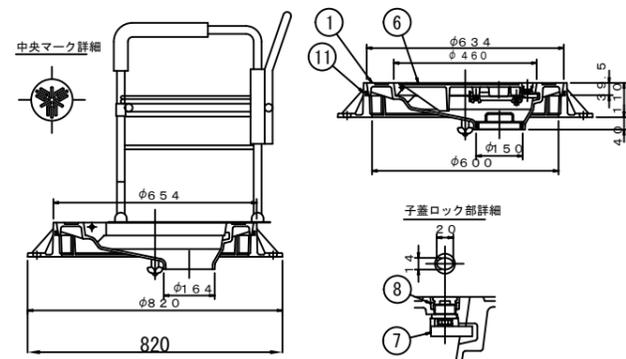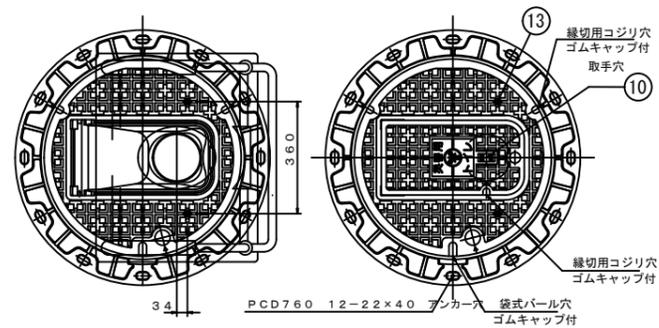


| 品番 | 部品名称 | 材質 | 個数 | 備考 |
|----|-----------|------------------|----|----|
| 14 | 六角棒レンチ | | 1 | |
| 13 | 六角穴付ボタンボル | SUS304 | 2 | |
| 12 | パッキング | サンブレン | 1 | |
| 11 | 受枠 | FCD600 | 1 | |
| 10 | 取手口カバー | CR | 1 | |
| 9 | グリップ | SUS304 | 1 | |
| 8 | ゴムキャップ | CR | 1 | |
| 7 | ロック金具 | SUS304 | 1 | |
| 6 | 子蓋 | FCD700 | 1 | |
| 5 | 中蓋 | SCS13A サンブレン | 1 | |
| 4 | ゴムキャップ | CR | 1 | |
| 3 | ロック金具 | FCD600 SUS304 | 1 | |
| 2 | 蝶番金物 | FCD600 | 1 | |
| 1 | 親蓋 | FCD700 | 1 | |

※ 同等品以上とする

防災トイレ子蓋詳細図

S=1:10

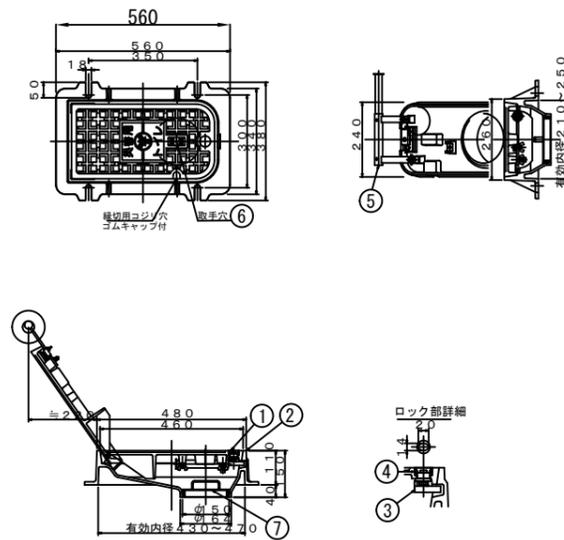


| 品番 | 部品名称 | 材質 | 個数 | 備考 |
|----|--------|-----------------|----|----|
| 7 | 中蓋 | SCS13A サンブレン | 1 | |
| 6 | 取手口カバー | CR | 1 | |
| 5 | グリップ | SUS304 | 1 | |
| 4 | ゴムキャップ | CR | 1 | |
| 3 | ロック金具 | SUS304 | 1 | |
| 2 | 受枠 | FCD600 | 1 | |
| 1 | 蓋 | FCD700 | 1 | |

※ 同等品以上とする

蓋付属品詳細図

ボール詳細図


S=1:10

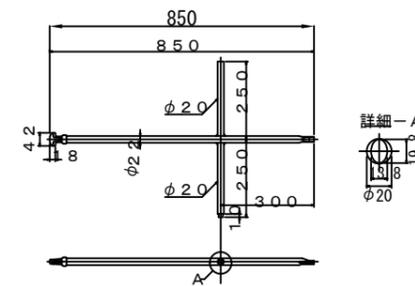

材質: SCM435
仕様: 調質熱処理 (Hs 45~50)
H-GM11同等品以上

ハンドル詳細図

S=1:5

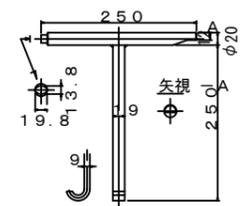

材質: SS400
H-CF型ハンドル同等品以上

| | | | |
|-----|------------|-----------|--|
| 工事名 | 防災トイレ施設参考図 | | |
| 図面名 | 防災トイレ詳細図 | 図面サイズ: A1 | |
| 縮尺 | 図示 | 図面番号 | |