


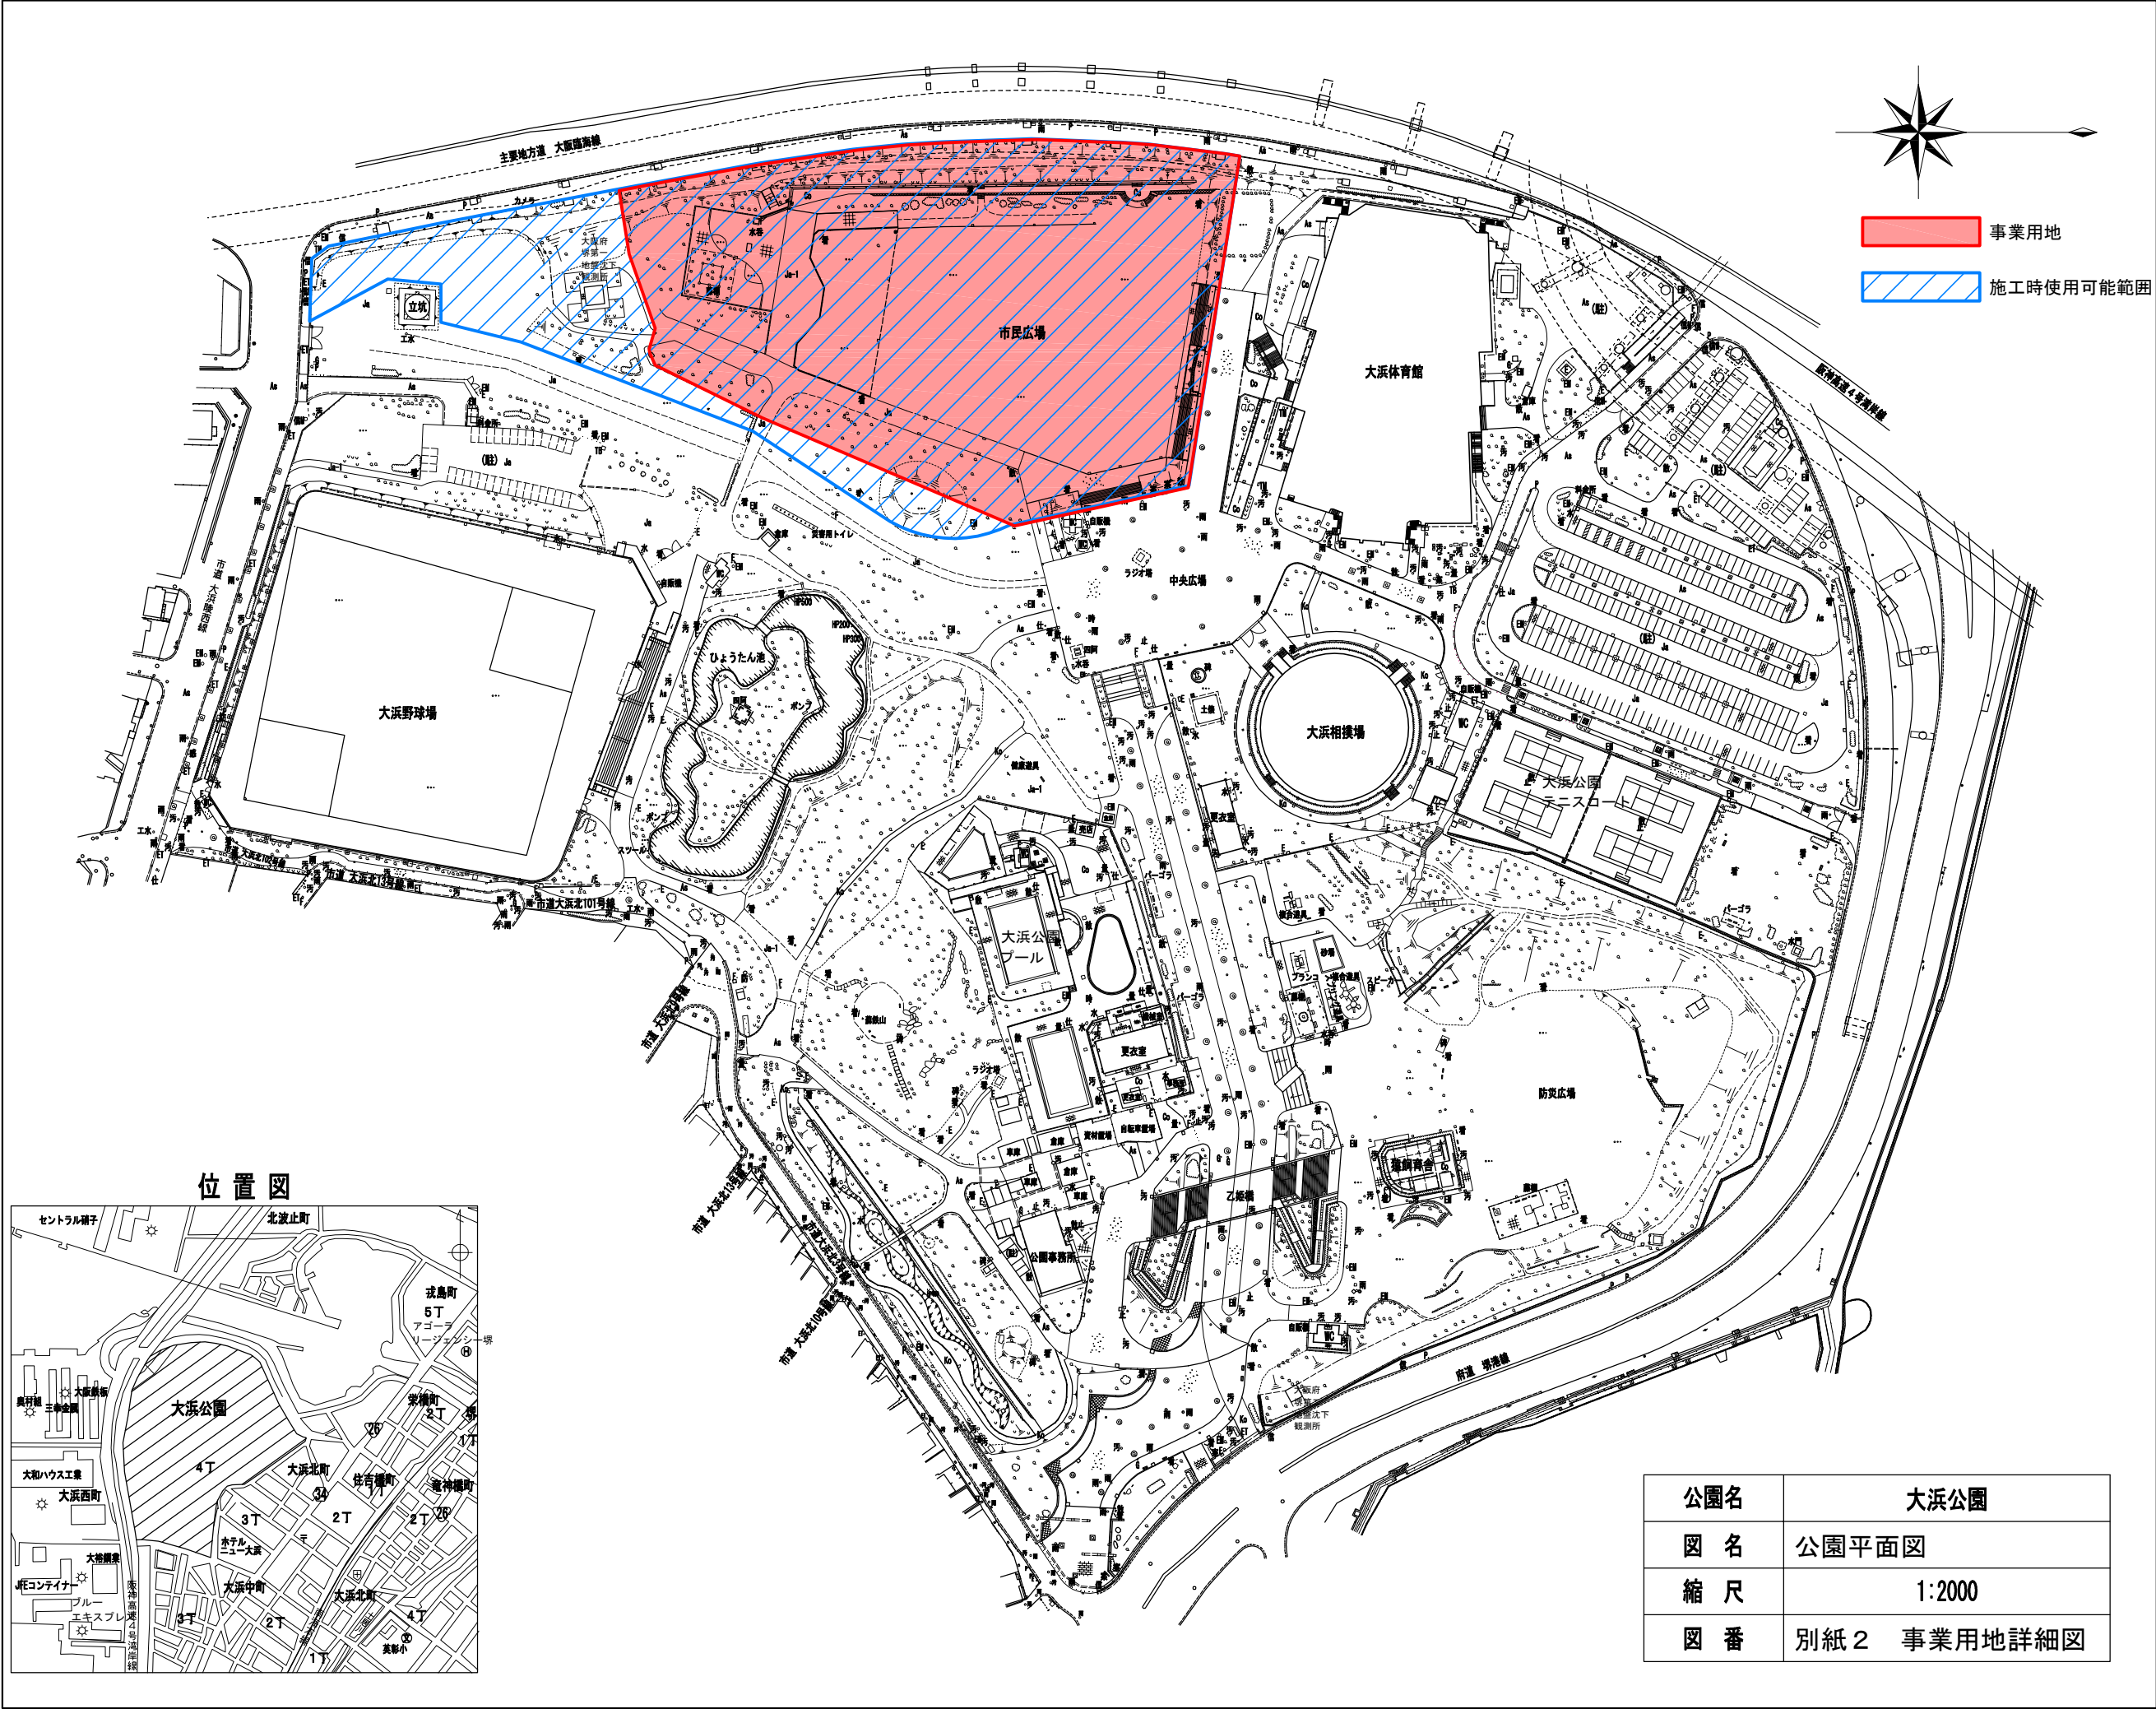

凡		例	
園路・広場		便益施設	
アスファルト舗装	As	手洗・水呑	—※
ベンガラ舗装	qs	便所	WC
コンクリート舗装	Co	公衆電話	□TB
砕石舗装	Ja	時計台	○時
真砂土硬化舗装	Ko		
真砂土舗装	Ja-1		
土間コンクリート	Do	管理施設	
レンガタイル舗装		L型側溝	---
小舗石舗装		集水溝	—
平板舗装		U型側溝	—
洗い出し舗装		門扉	△
自然石舗装		くず入	●
鉄平石舗装		コンクリート擁壁	—
タタキ		側溝蓋	—
石張		車止	●
緑石コンクリート		下水人孔	○汚
緑石自然石		防火水槽	防
緑石レンガ		園名板	□
コンクリートウォール		案内板	■
石積		注意看板	⊠
ブロック積		照明灯	⊙
階段	UP	電柱電話柱	○E○T
擬木階段	UP	引込柱	⊗E
石段	UP	支線	---
法面		分電盤	⬢
スロープ	UP	ハンドホール	○
		散水栓	—
修景施設		止水栓	—
籐棚		量水器	—
池		消火栓	⬢
群植		採水口	⊙
生垣		コンクリート塀	—
独立樹		板塀	—
芝生		棚(鉄製)	—
		擬木棚	—
		パイプ棚	—
休養施設		フェンス	++
ベンチ・スツール		ブロック	—
四阿(あずまや)		多角点	○T.1
シェルター		仮水準点	□KBM
パーゴラ		コンクリート杭	⊙
		境界標	●
		境界鉄	⊗
ブランコ		境界点	○
ジャングルジム		境界線	---
スベリ台		制水弁	○W
シーソー		ガス	○G
鉄棒		標識	○P
ラダー		愛護倉庫	⬢A
小動物		防災倉庫	⬢B
砂場		家屋	—
マット		コンクリート造	⬢C
複合遊具		木造	⬢W
		鉄骨造	⬢T
教養施設		無壁	---
史跡	史		
記念碑	□		
立標	L		