

堺道計第1732号
令和8年4月3日

堺市美原区自治連合協議会
校 区 代 表 者 様

堺市建設局道路部
道 路 計 画 課 長

都市計画道路 大阪河内長野線（八下地区）の整備工事について（案内）

平素より、堺市の都市計画道路事業に、ご理解とご協力を賜り厚く御礼申し上げます。

この度、都市計画道路 大阪河内長野線（八下地区）の整備工事を行います。

つきましては、工事施工にあたり、皆様には何かとご迷惑をおかけすることになりますが、工事の安全には十分に配慮し施工致しますので、何卒ご理解とご協力の程よろしくお願い申し上げます。

記

○工事名称 大阪河内長野線（八下地区）道路築造工事

○工事場所 堺市 東区 八下町地内

○工事期間 令和8年4月27日（予定）～令和9年3月30日
※天候等により工事期間に変更が生じる場合があります。
※原則、土・日・祝は休工と致します。
※現道部の舗装工事等は夜間工事となります。

○作業時間 【昼間】午前 9：00～午後6：00まで
【夜間】午後10：00～午前6：00まで

○工事内容 道路拡幅、交差点改良、電線共同溝敷設

○受注者 ハナフサ・陳原建設工事共同企業体
株式会社ハナフサ 現場代理人 安原

TEL 072-239-5100

株式会社陳原組 担当技術者 長岡

TEL 072-360-4460


問い合わせ

建設局 道路部 道路計画課 街路係（担当：佐野・西本）

〒590-0078 堺区南瓦町3-1


電話 072-228-7423 FAX 072-228-7139

1. 整備イメージ（平面図）

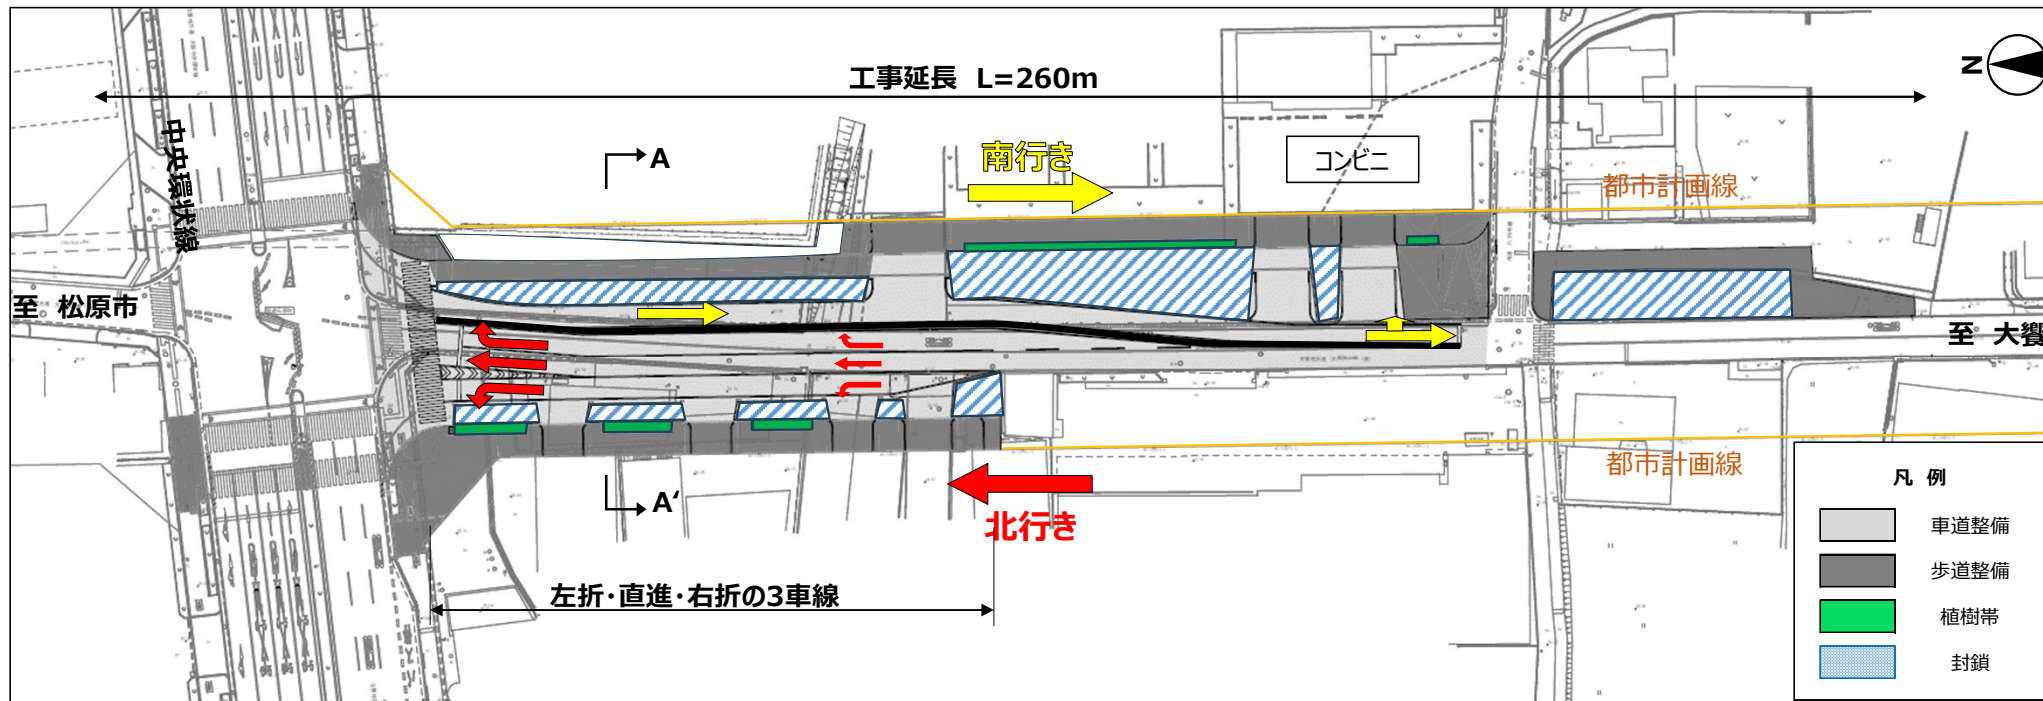

- ※1 自転車道は、一定の連続性が確保できるまで暫定的に歩道として供用する部分と交通安全上封鎖する部分があります。
- ※2 本工事と併せ、各占有者にて信号機や電柱等の占用物移設工事が実施されます。
- ※3 電柱は、事業区間全体の電線共同溝整備完了後に撤去予定です。

2. 整備イメージ（断面図）

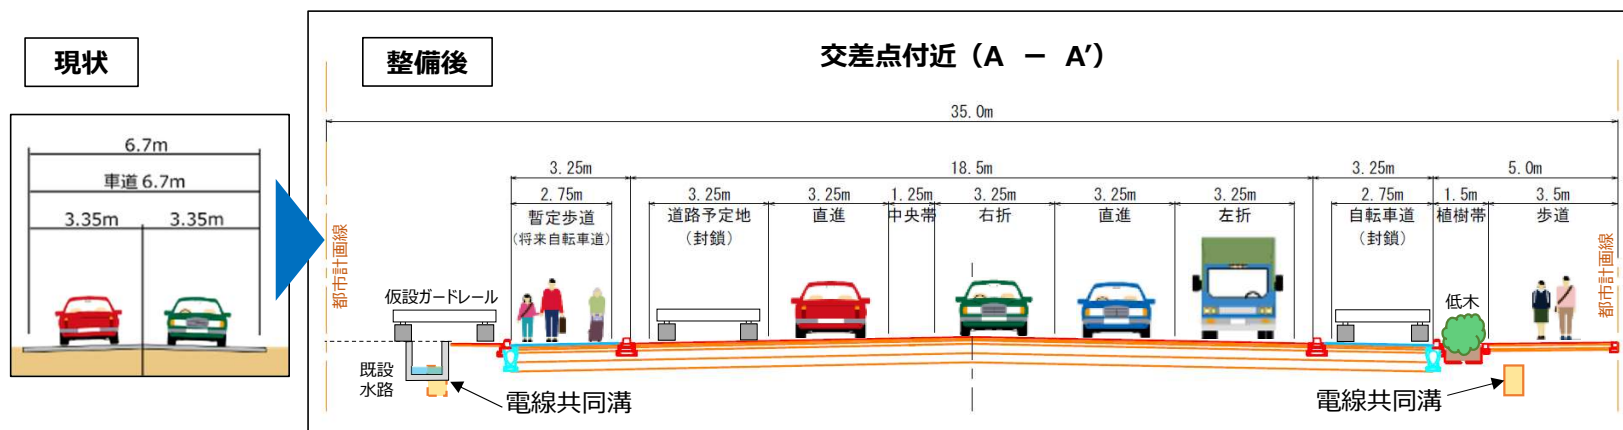

3. 今後の予定

- R7年12月上旬 工事入札手続き
- R8年 3月上旬 工事業者決定・契約
- R8年 3月から 地域へご説明
- R8年4月27日 工事着手（予定）
- R9年 3月末 工事完成（予定）