


ANO. 1


GH=33.82

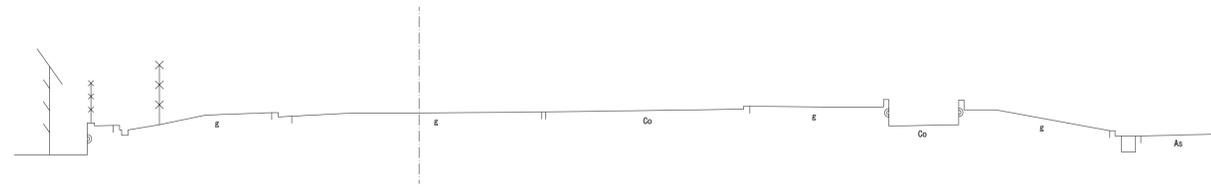

DL=25.00


ANO. 0

GH=32.99

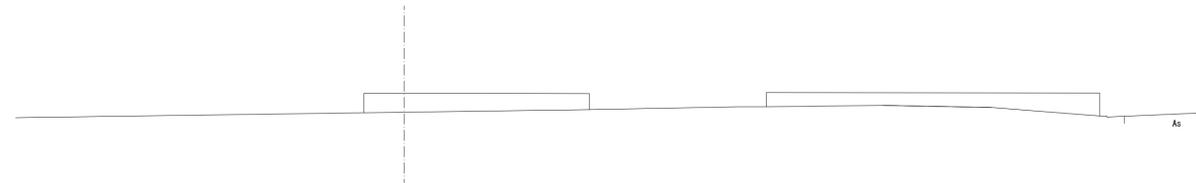


DL=25.00

令和 4 年度	図面番号	1 / 7
事業名	水質池公園測量業務	
場所	堺市中区深井水池町ほか	
図面名	横断図 縮尺	1:100
堺市中区役所 深井駅周辺地域活性化推進室		

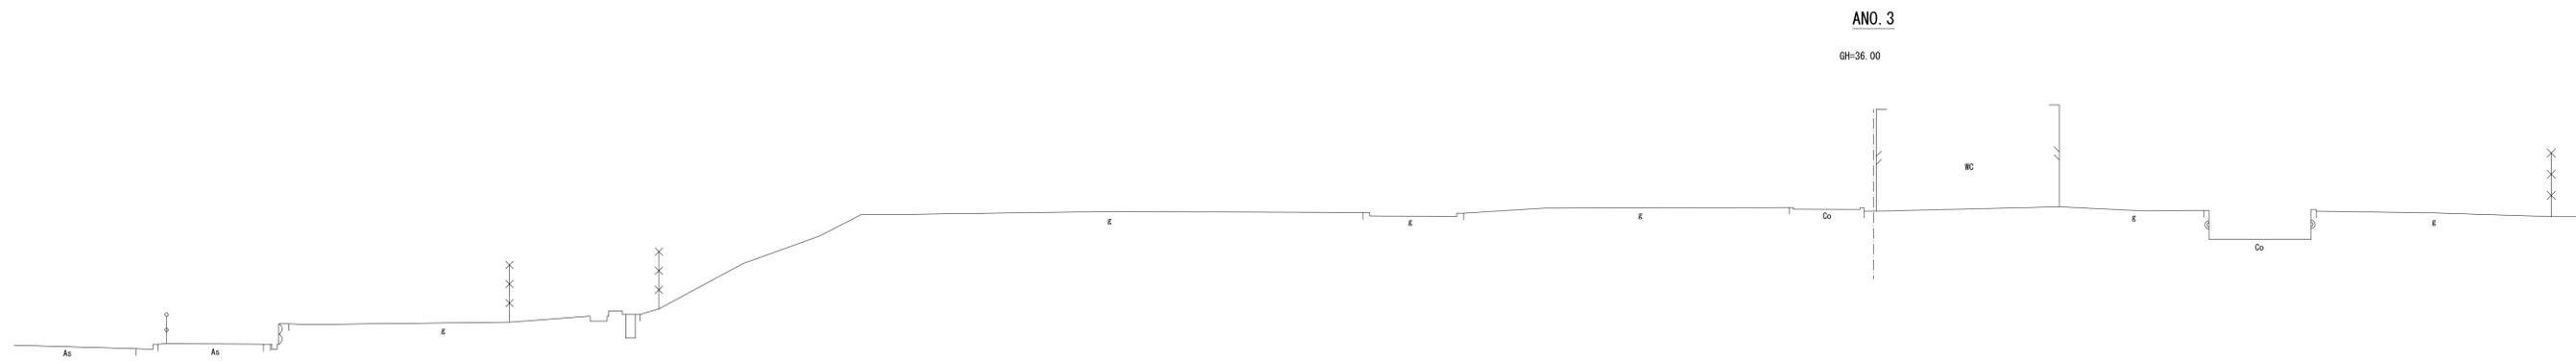


DL=25.00

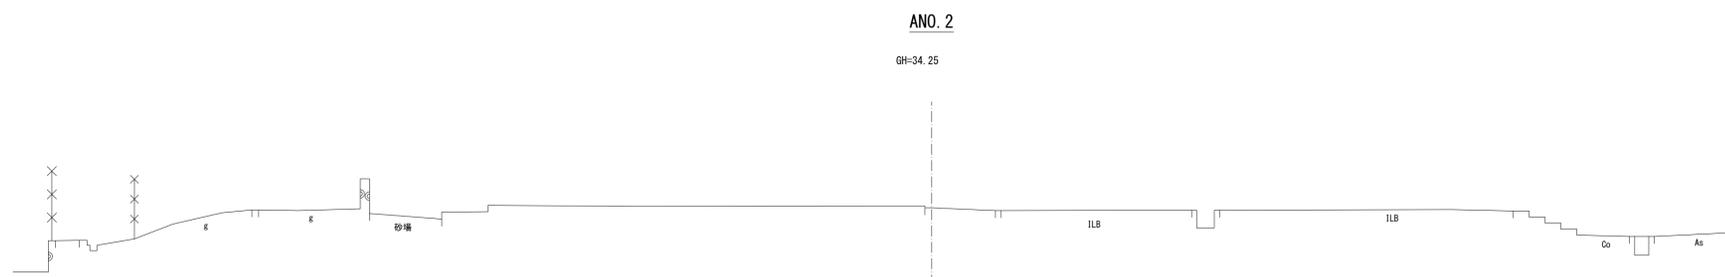

DL=25.00

令和 4 年度	図面番号	2 / 7
事業名	水質池公園測量業務	
場所	堺市中区深井水池町ほか	
図面名	横断図 縮尺	1:100
堺市中区役所 深井駅周辺地域活性化推進室		

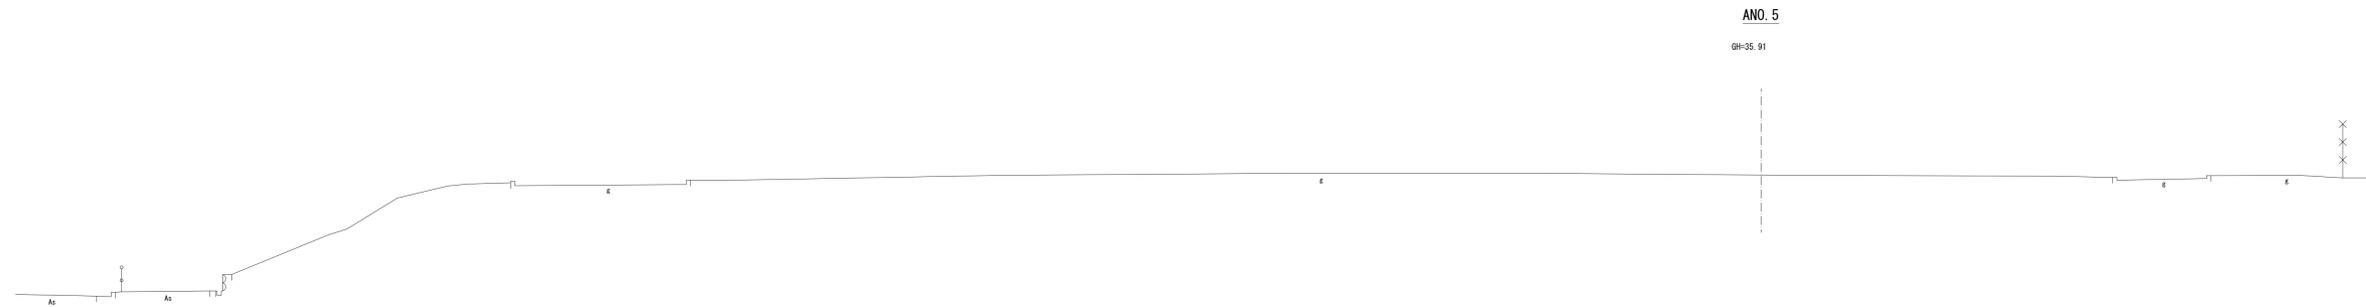

ANO. 5

GH-35.91

DL=25.00



ANO. 4

GH-35.97

DL=25.00

令和 4年度	図面番号	3 / 7
事業名	水質池公園測量業務	
場所	堺市中区深井水池町ほか	
図面名	横断図	縮尺 1:100
堺市中区役所 深井駅周辺地域活性化推進室		



DL=25.00




DL=25.00

令和 4年度	図面番号	4 / 7
事業名	水質池公園測量業務	
場所	堺市中区深井水池町ほか	
図面名	横断面	縮尺 1:100
堺市中区役所 深井駅周辺地域活性化推進室		

BNO. 2


GH=33.67

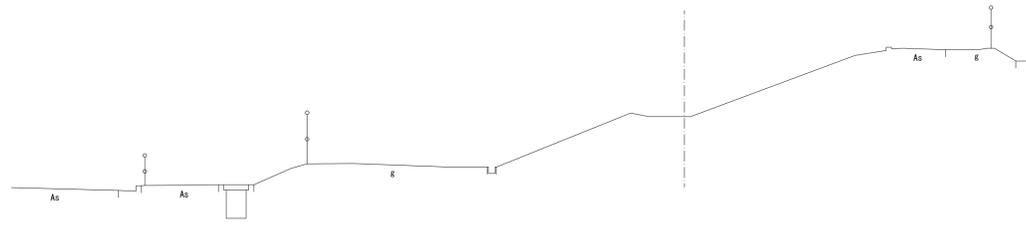

DL=25.00

BNO. 4


GH=33.62

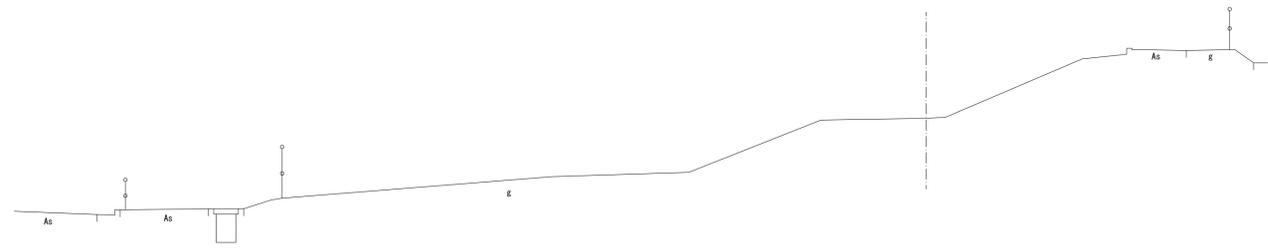

DL=25.00

BNO. 1


GH=33.82

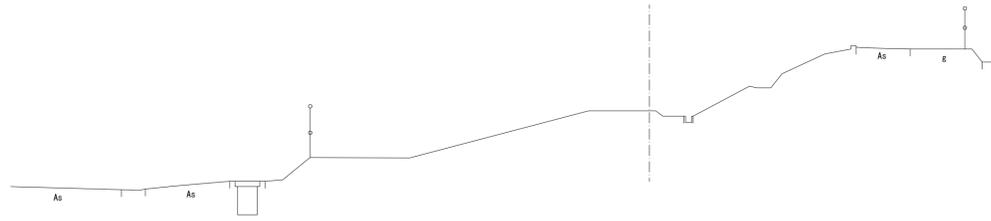

DL=25.00

BNO. 3


GH=33.55

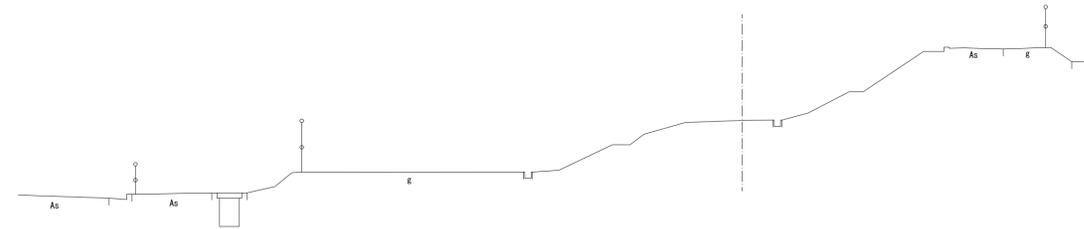

DL=25.00

BNO. 0

GH=33.73

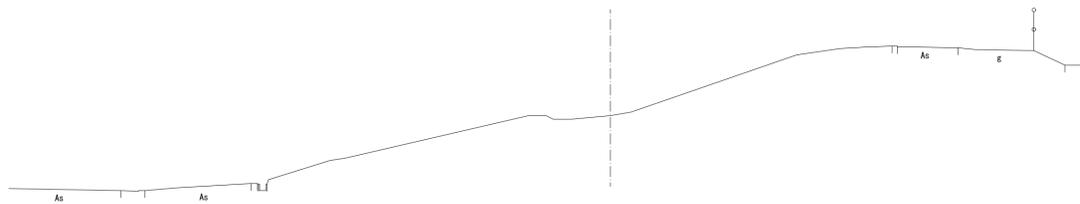


DL=25.00

令和 4 年度	図面番号	5 / 7
事業名	水質池公園測量業務	
場所	堺市中区深井水池町ほか	
図面名	横断図 縮尺	1:100
堺市中区役所 深井駅周辺地域活性化推進室		

BNO. 7


GH=33.57

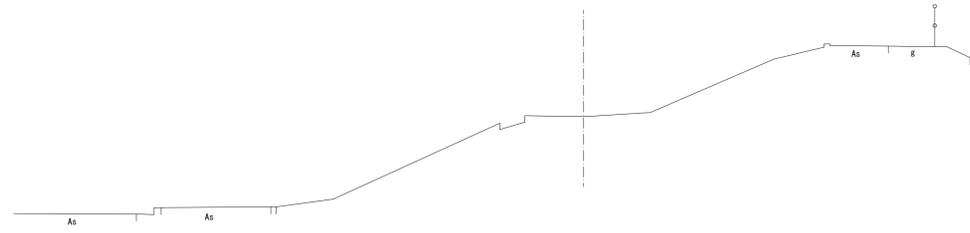

DL=25.00

BNO. 6


GH=35.43

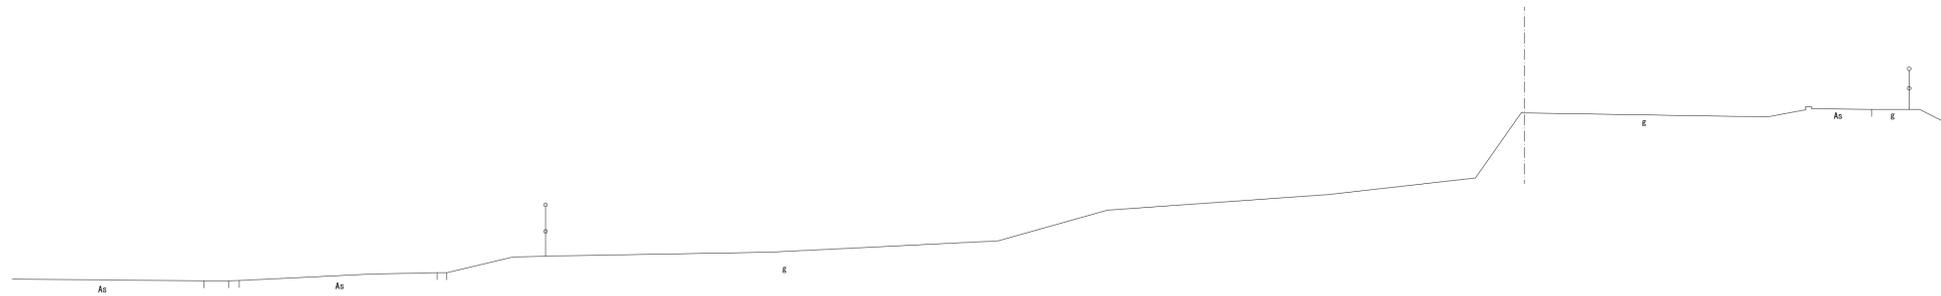

DL=25.00

BNO. 5

GH=33.61

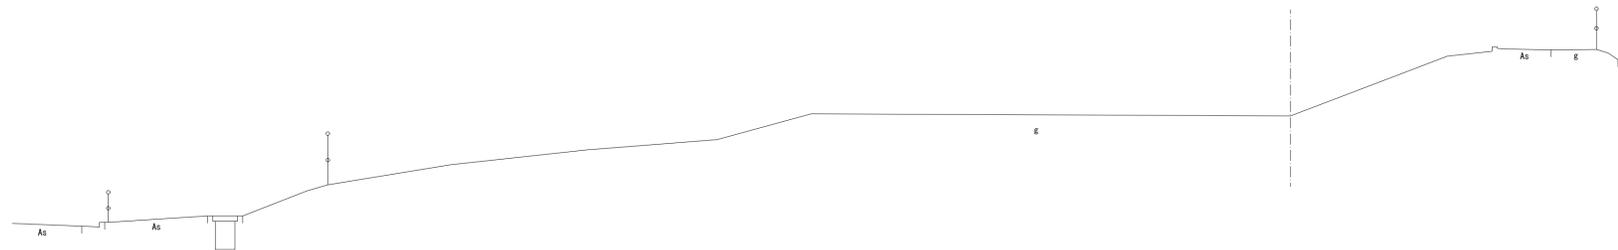


DL=25.00

令和 4 年度	図面番号	6 / 7
事業名	水質池公園測量業務	
場所	堺市中区深井水池町ほか	
図面名	横断図 縮尺	1:100
堺市中区役所 深井駅周辺地域活性化推進室		

BNO. 10


GH=34.15

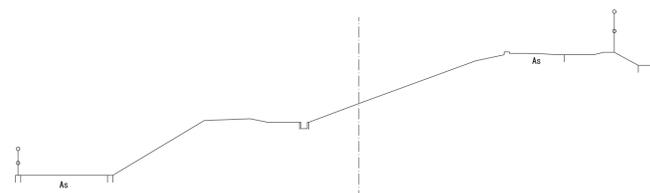

DL=25.00

BNO. 11+10.000


GH=33.49

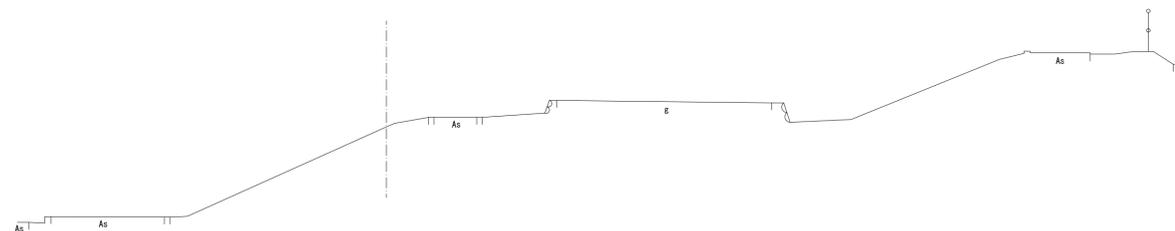

DL=25.00

BNO. 9


GH=34.74

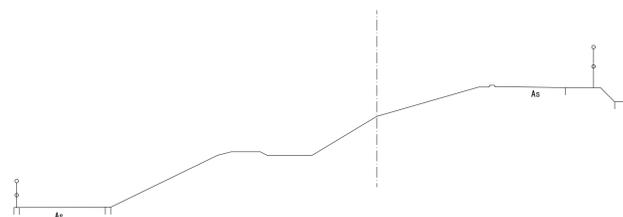

DL=25.00

BNO. 11


GH=33.69

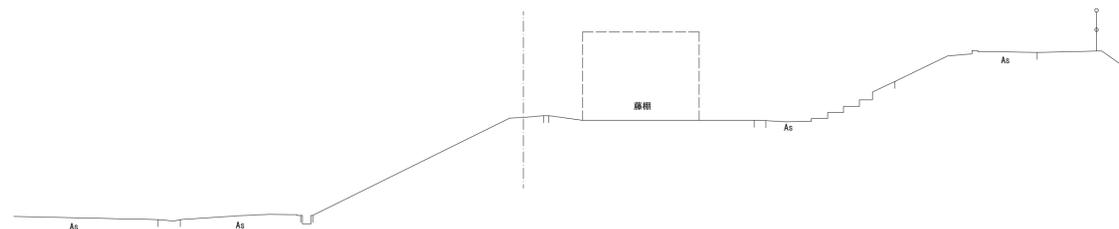

DL=25.00

BNO. 8

GH=34.55

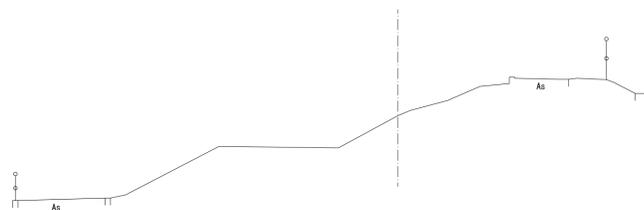

DL=25.00

令和 4年度	図面番号	7 / 7
事業名	水質池公園測量業務	
場所	堺市中区深井水池町ほか	
図面名	横断図 縮尺	1:100
堺市中区役所 深井駅周辺地域活性化推進室		