



西 区 地域計画 (全体)

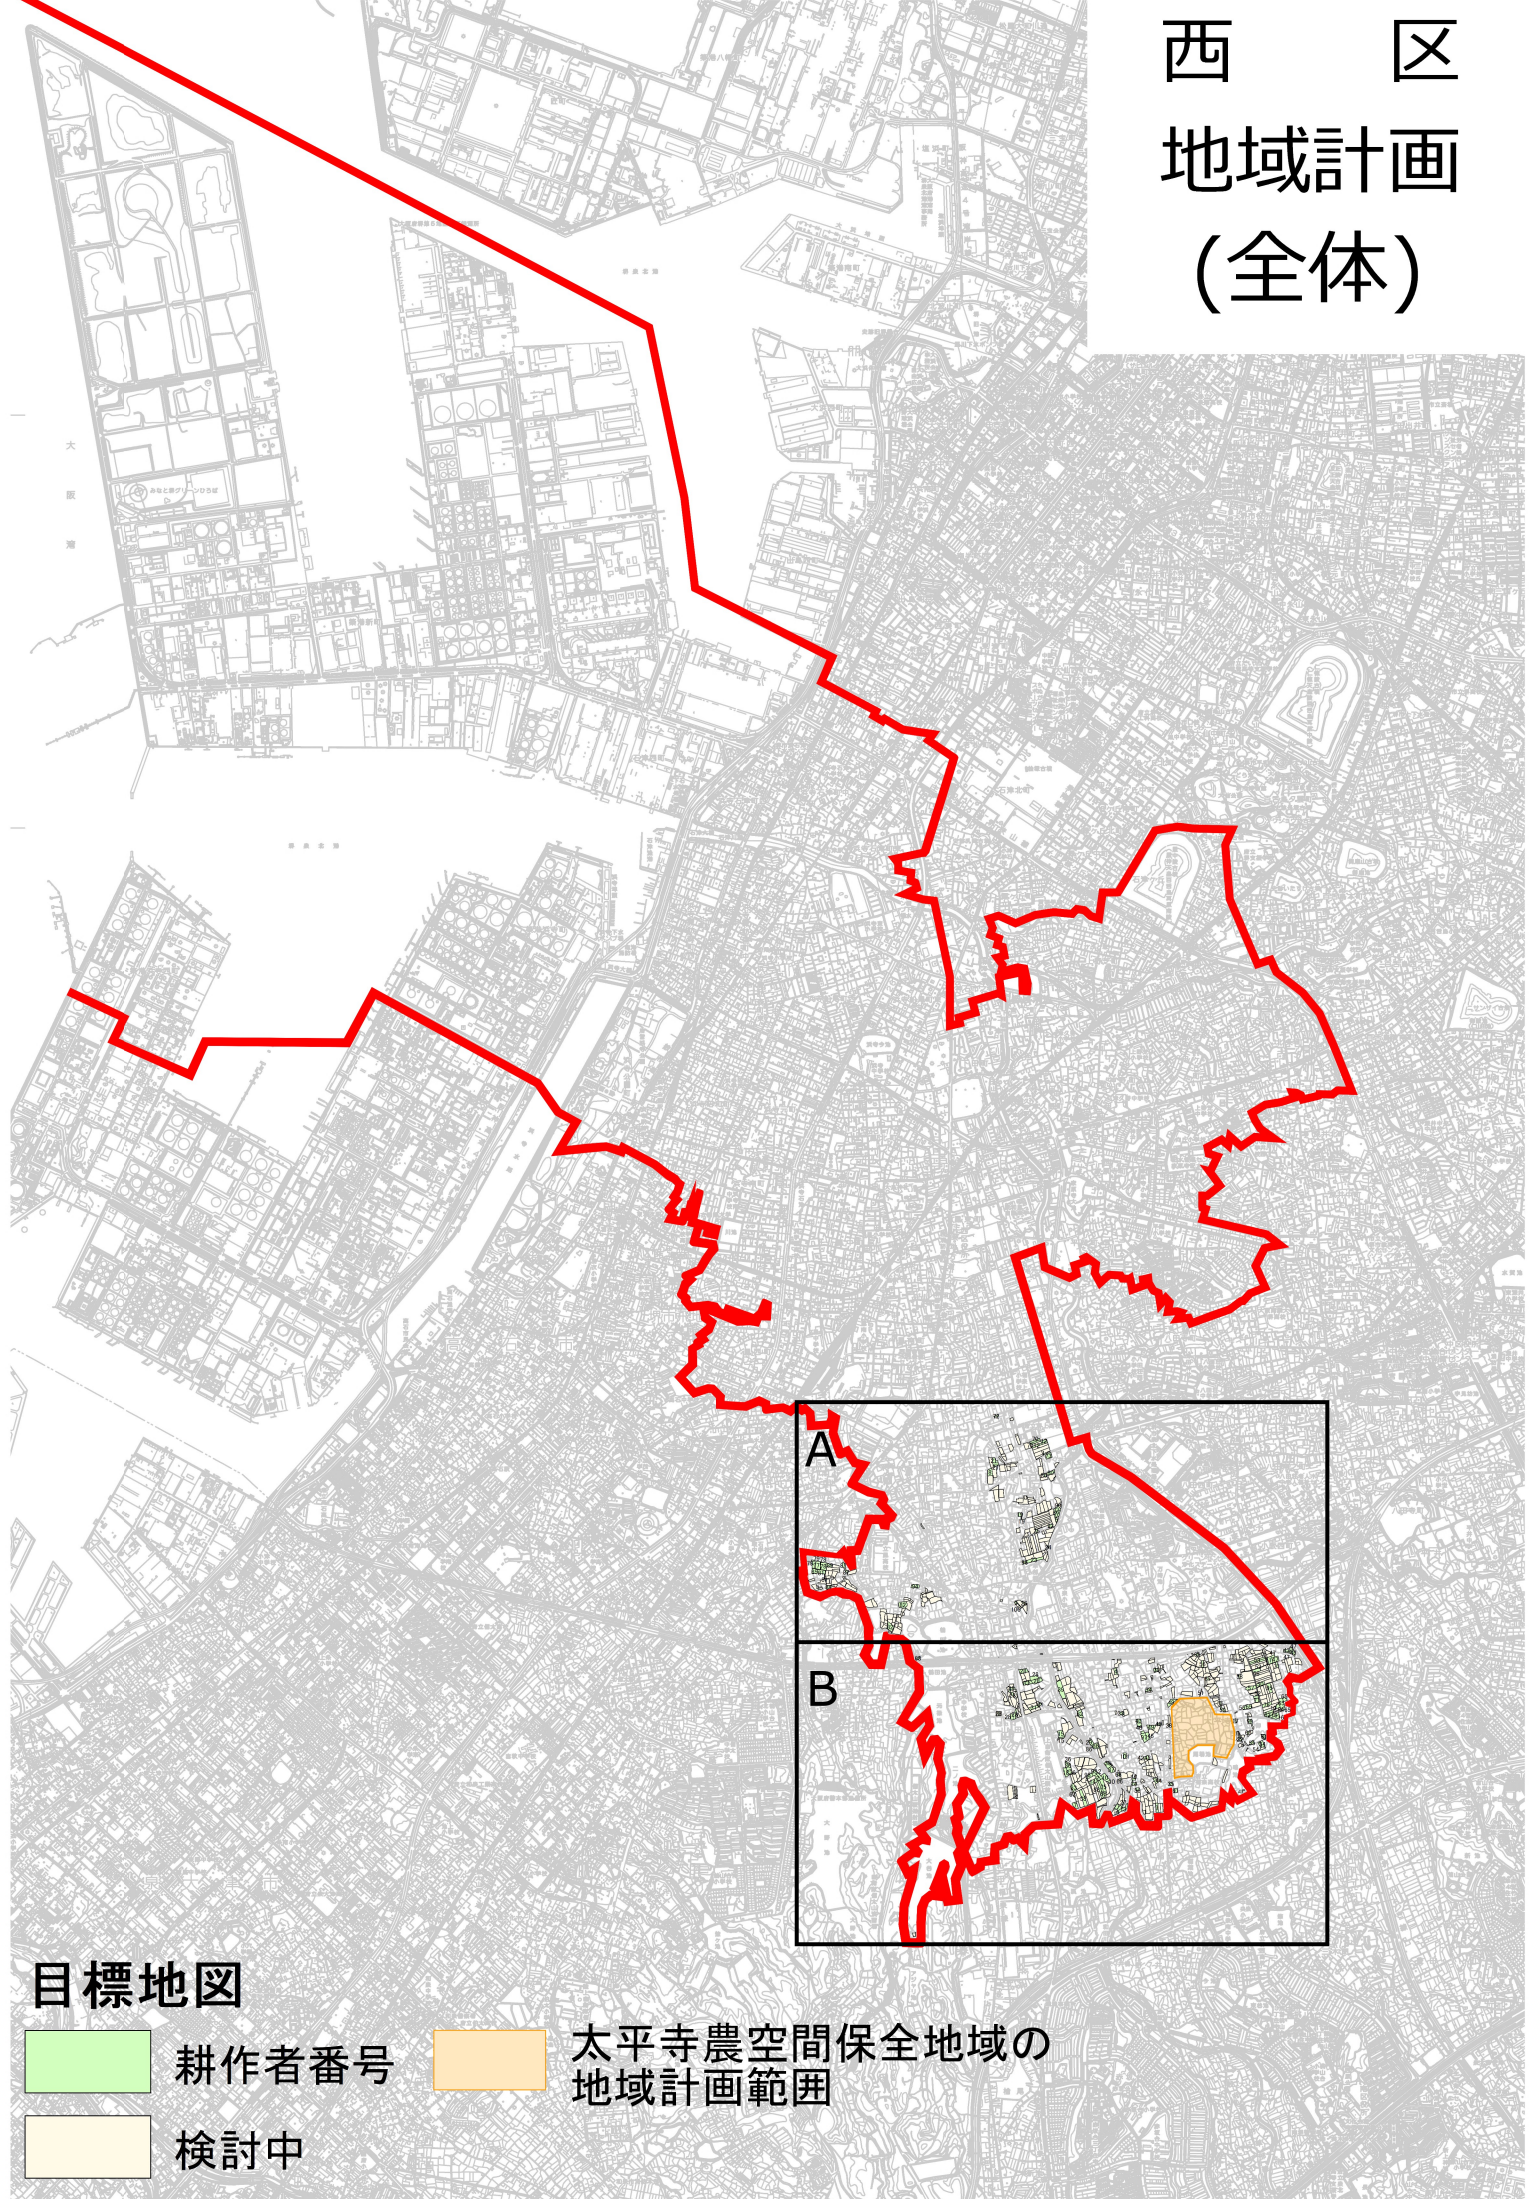


目標地図

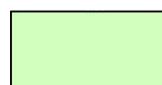

耕作者番号




太平寺農空間保全地域の
地域計画範囲

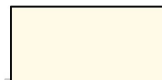


検討中

西 区
地域計画
(別紙 A)

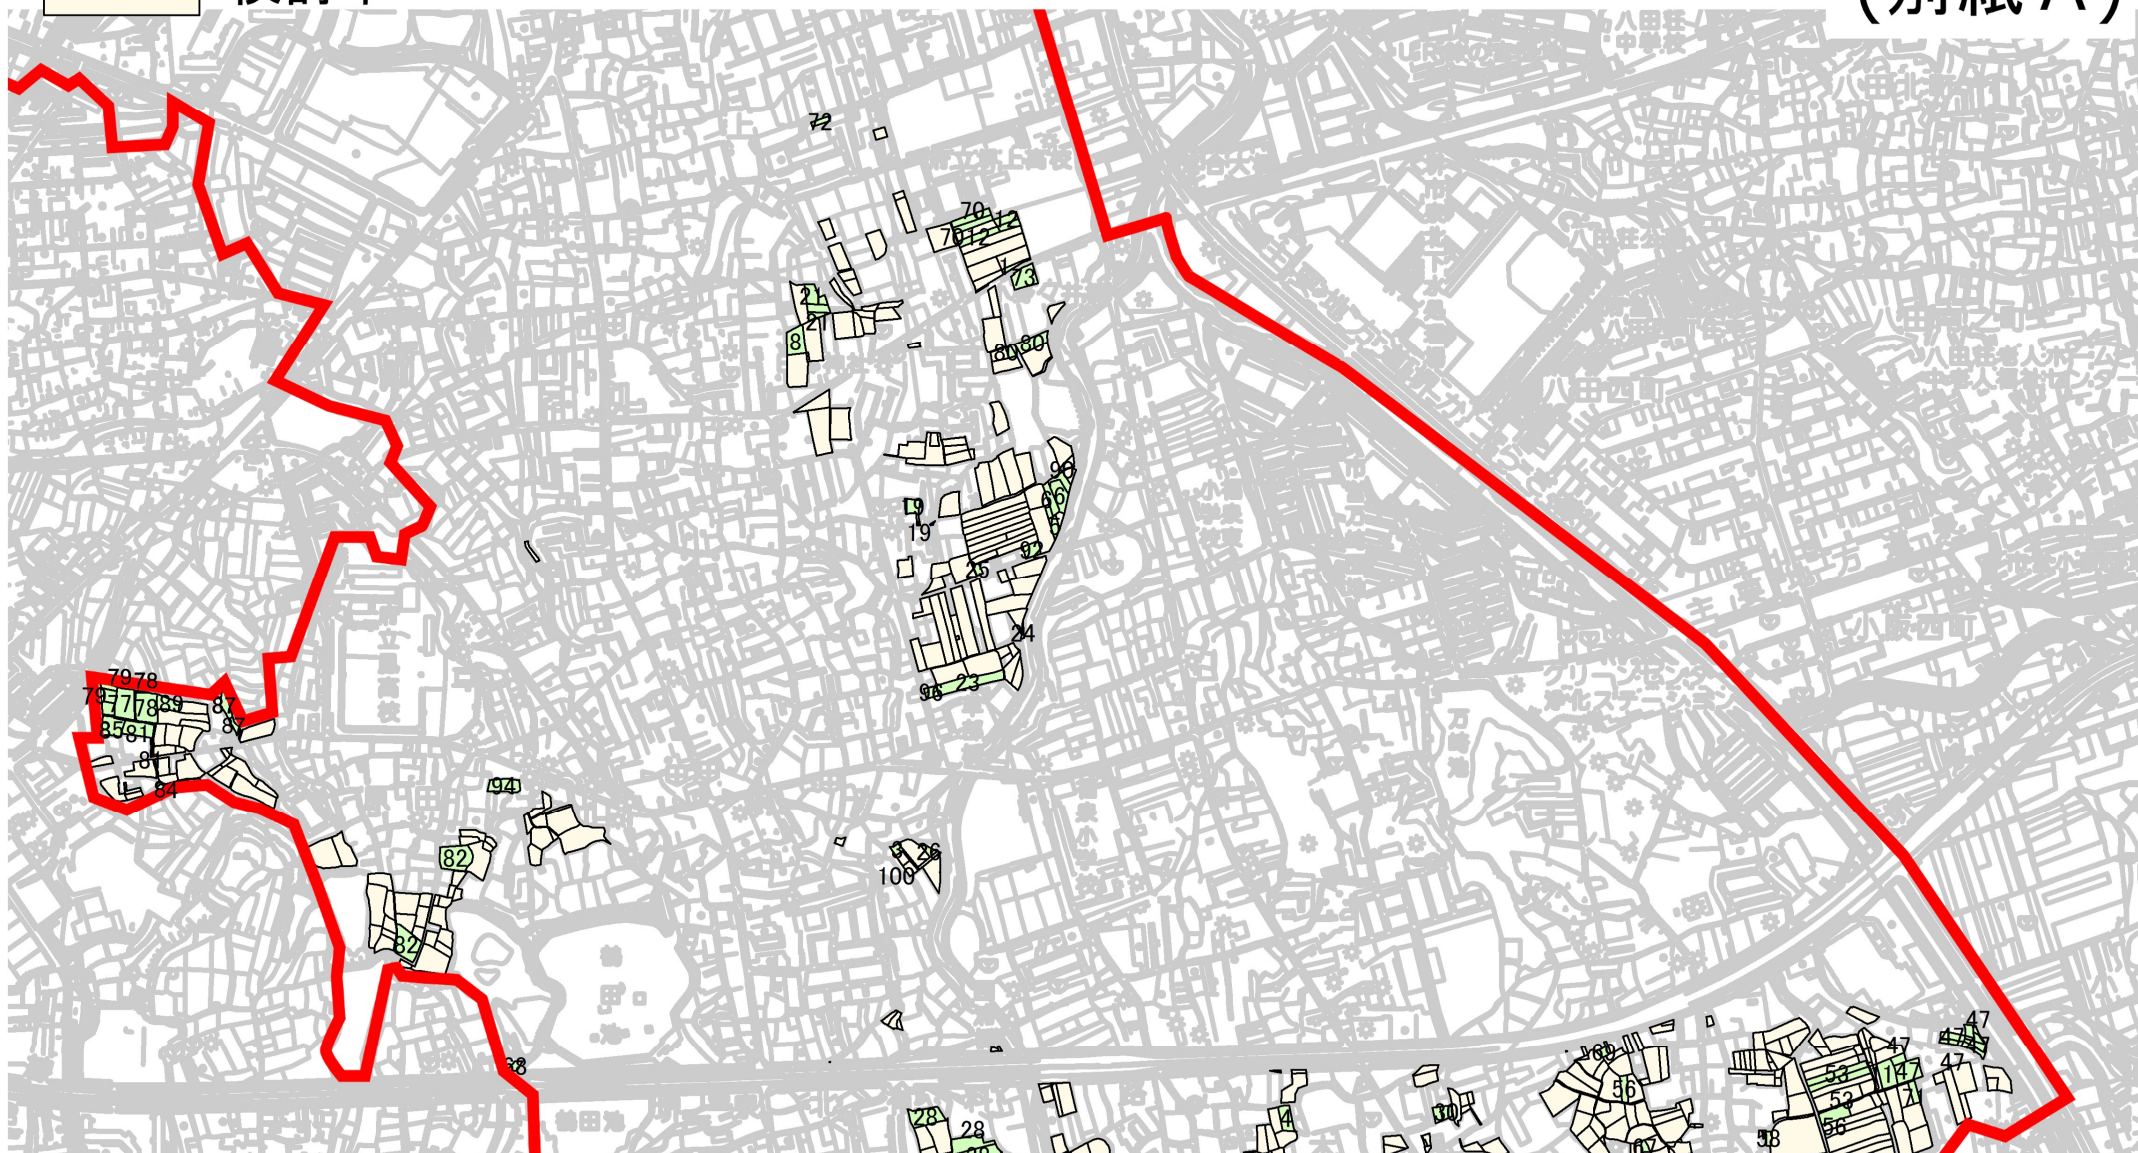


目標地図

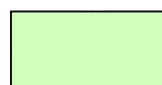

耕作者番号



太平寺農空間保全地域の
地域計画範囲

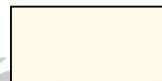

検討中

西 区

地域計画
(別紙 B)

