




南 区 地域計画 (全体)

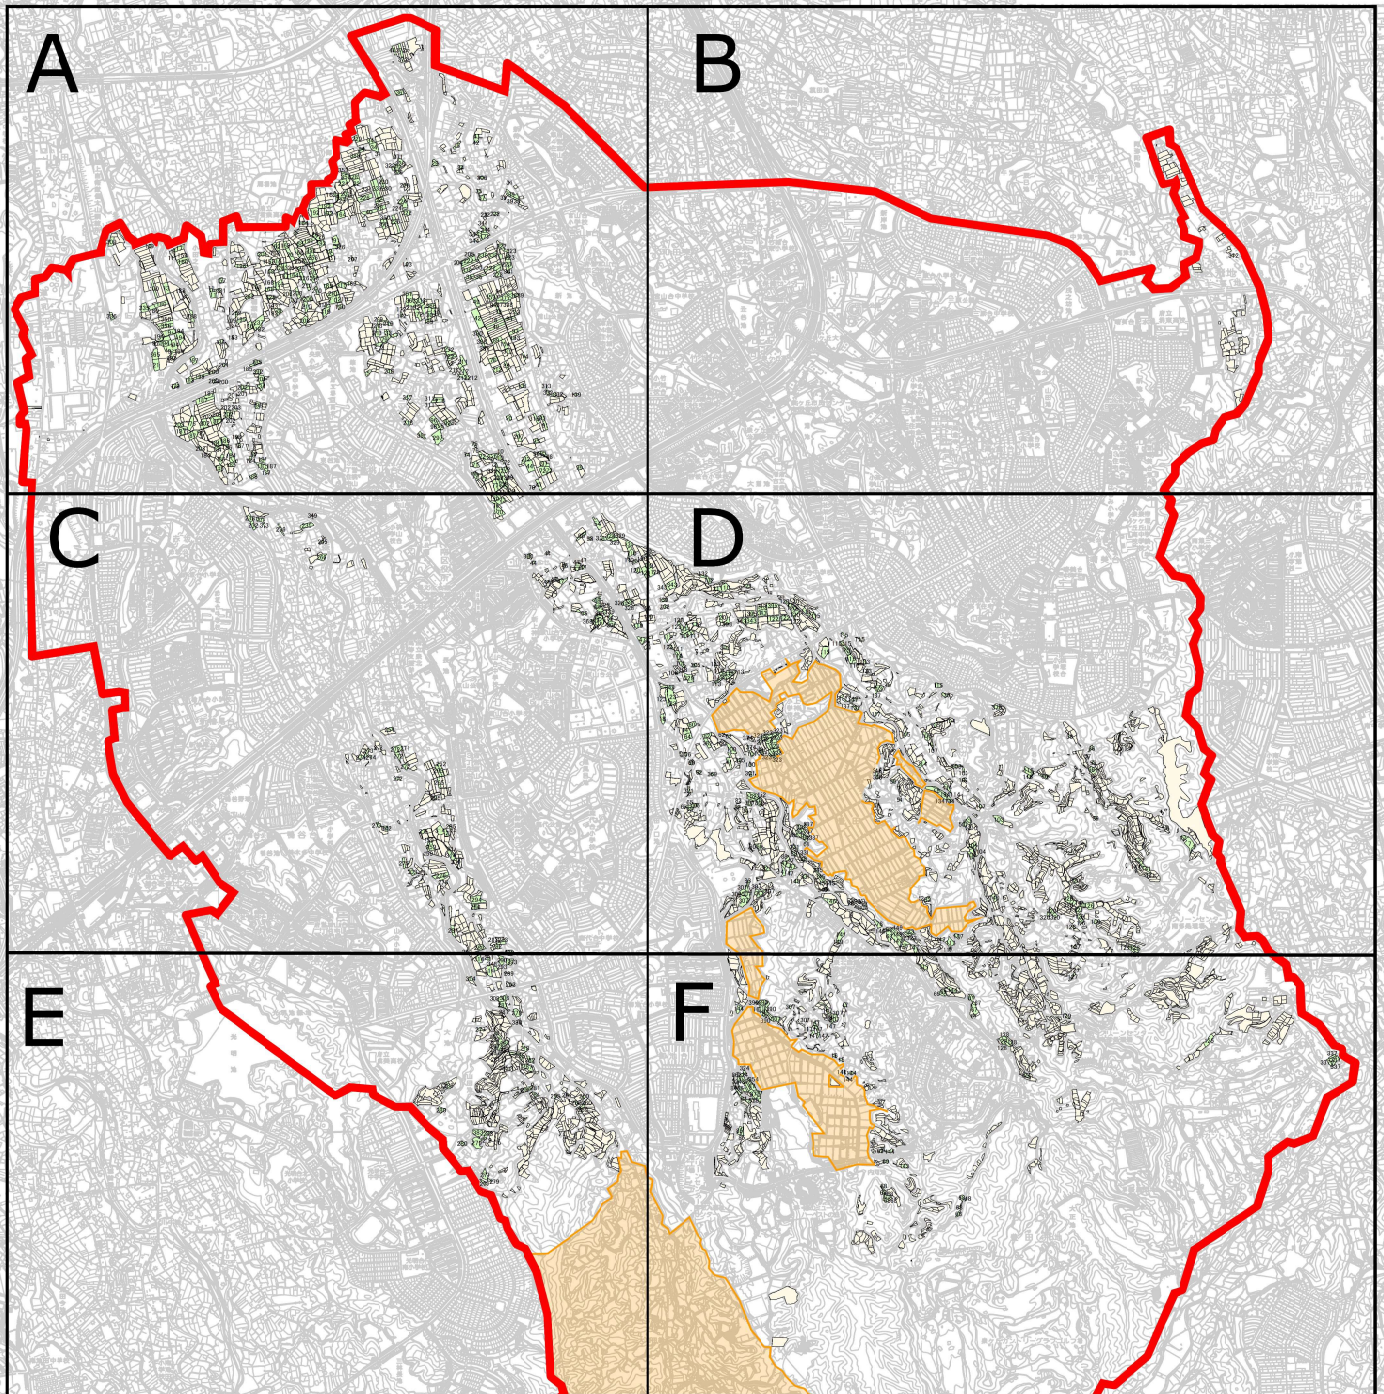


目標地図

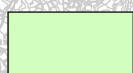

耕作者番号

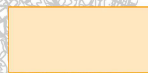


鉢ヶ峯地区圃場整備、長峰地区圃場整備、
別所地区の地域計画範囲

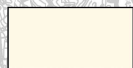


検討中


目標地図

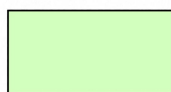

耕作者番号

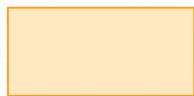


鉢ヶ峯地区圃場整備、
長峰地区圃場整備、
別所地区の地域計画範囲

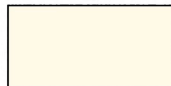


検討中


南 区
地域計画
(別紙A)

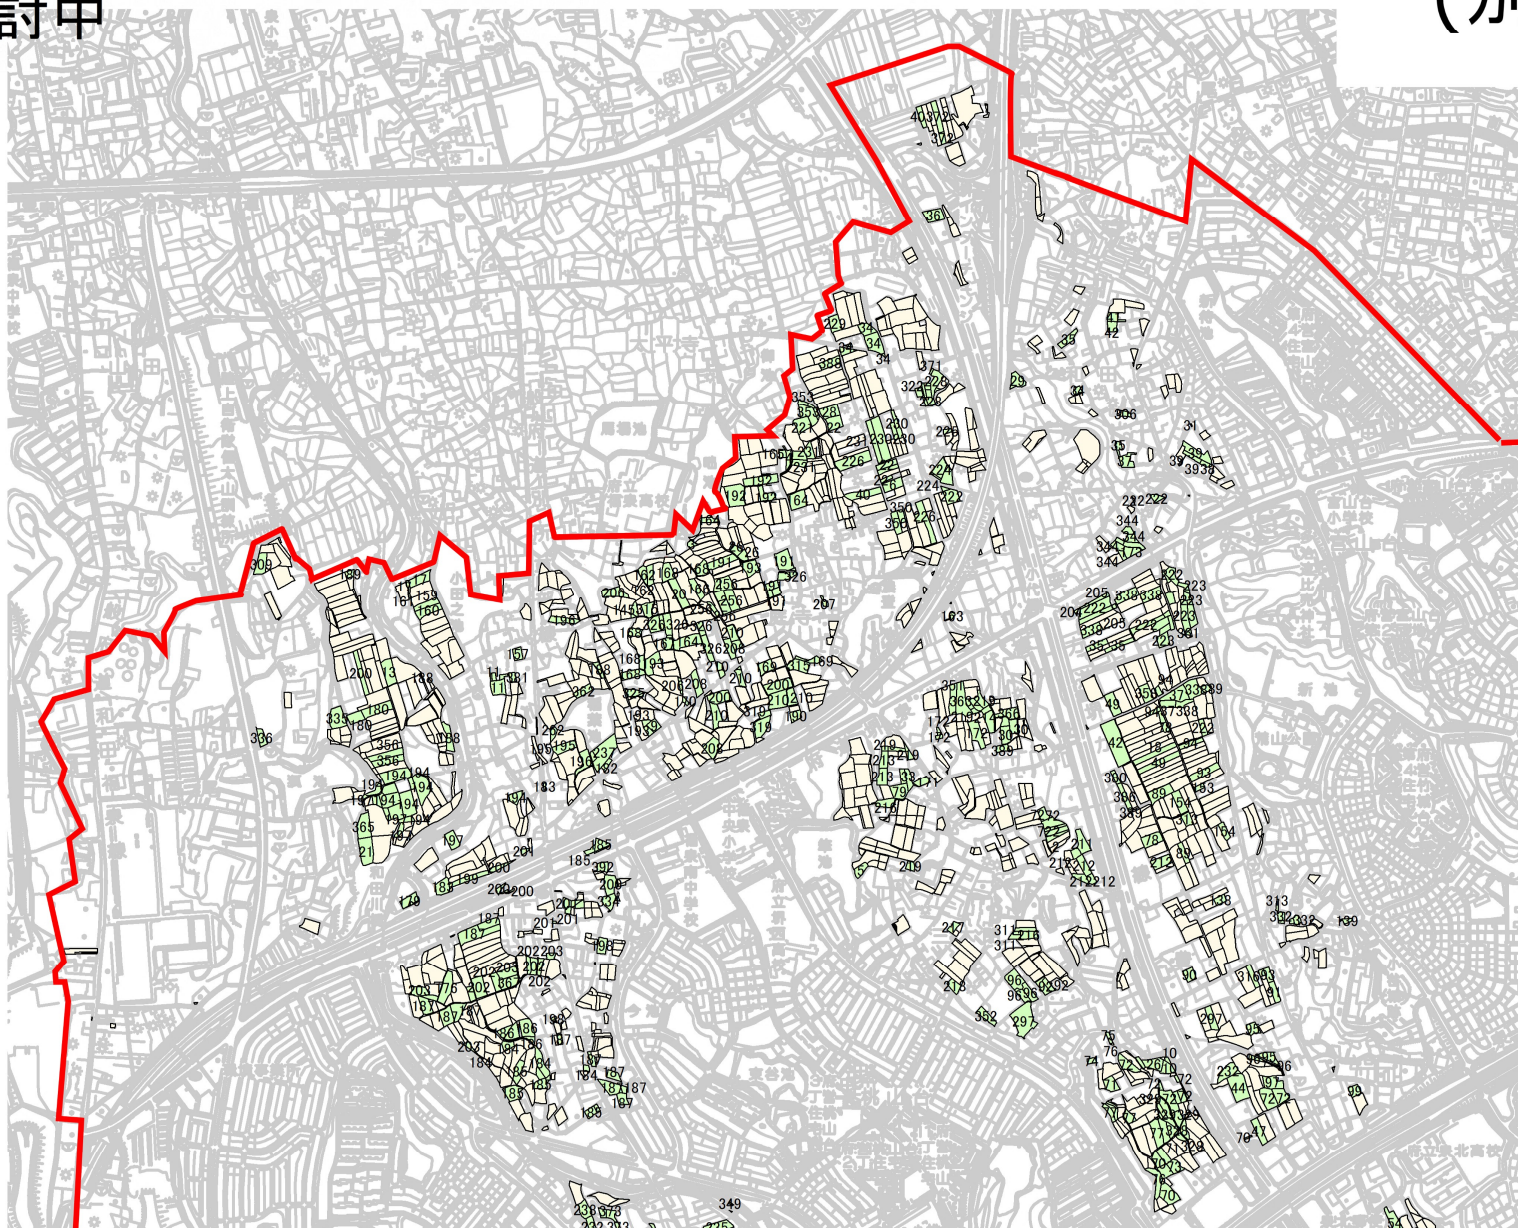


目標地図

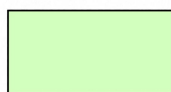

耕作者番号

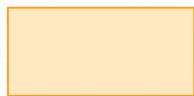


鉢ヶ峯地区圃場整備、
長峰地区圃場整備、
別所地区の地域計画範囲

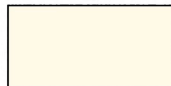


検討中

南 区
地域計画
(別紙 B)

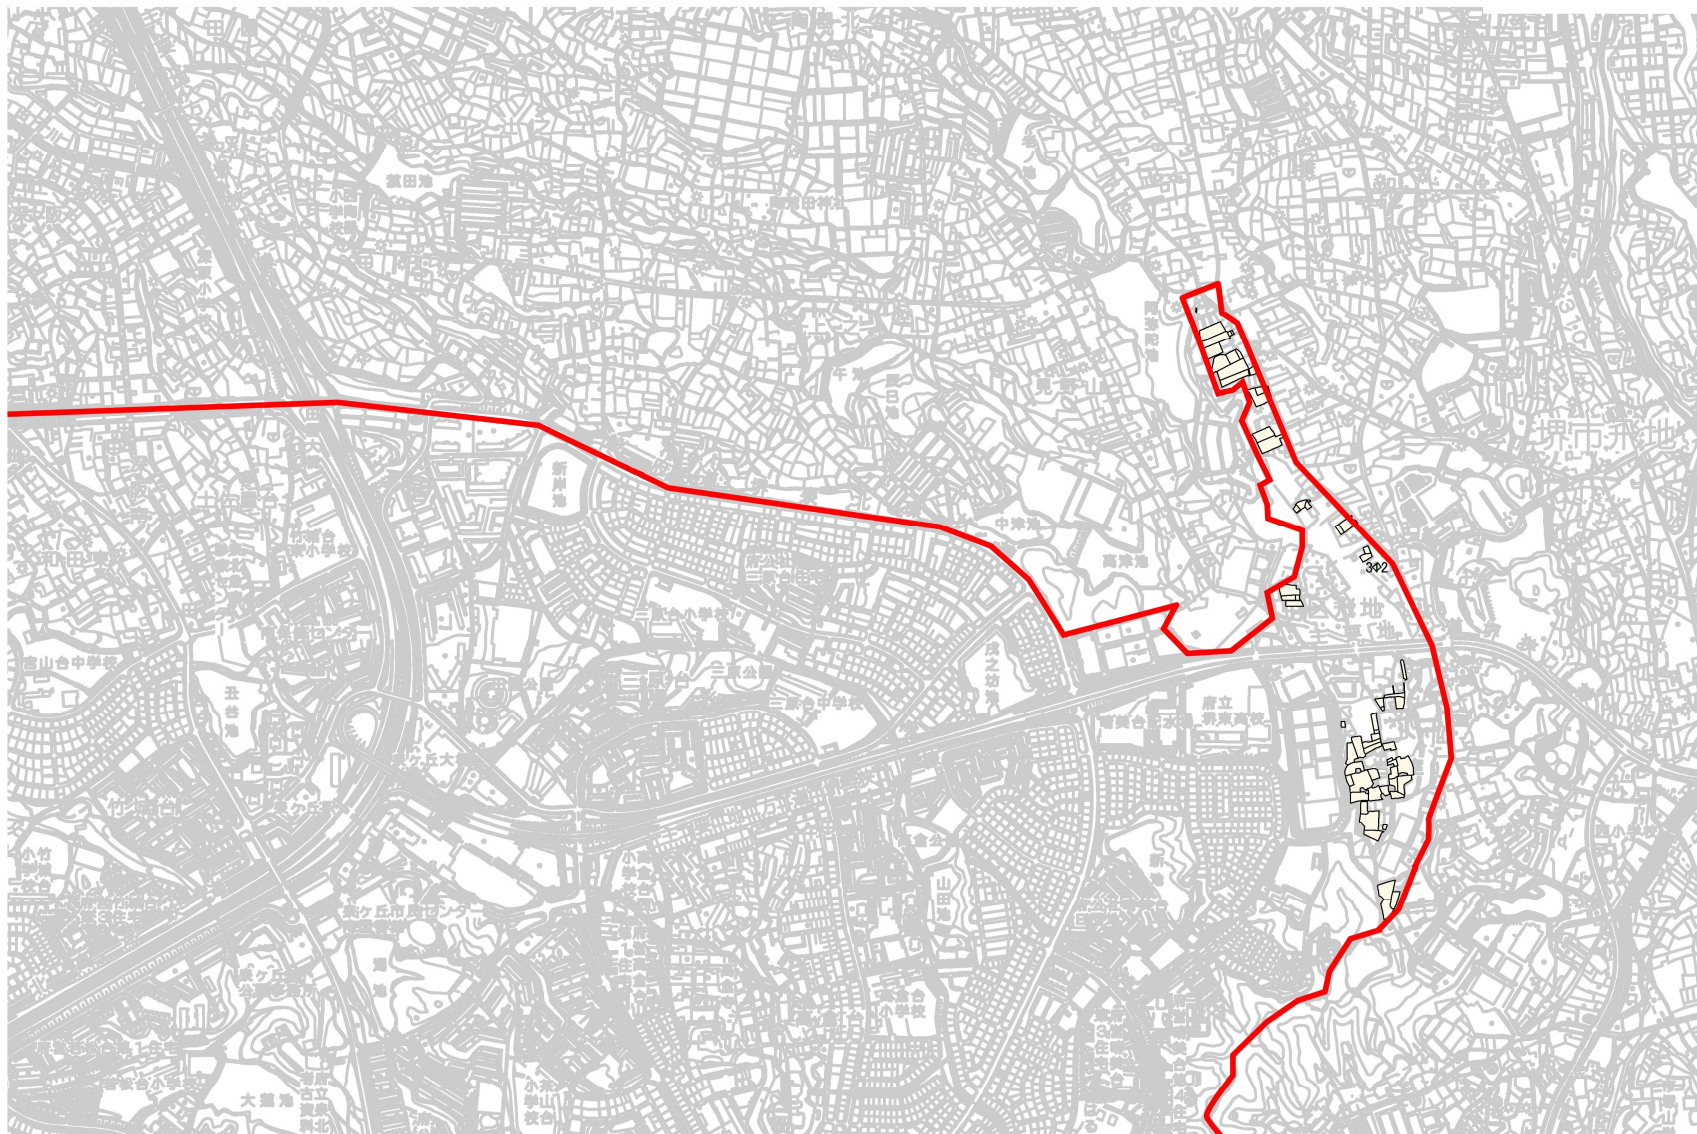


目標地図

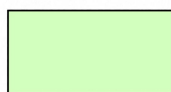

耕作者番号




鉢ヶ峯地区圃場整備、
長峰地区圃場整備、
別所地区の地域計画範囲

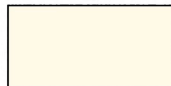


検討中


南 区
地域計画
(別紙C)

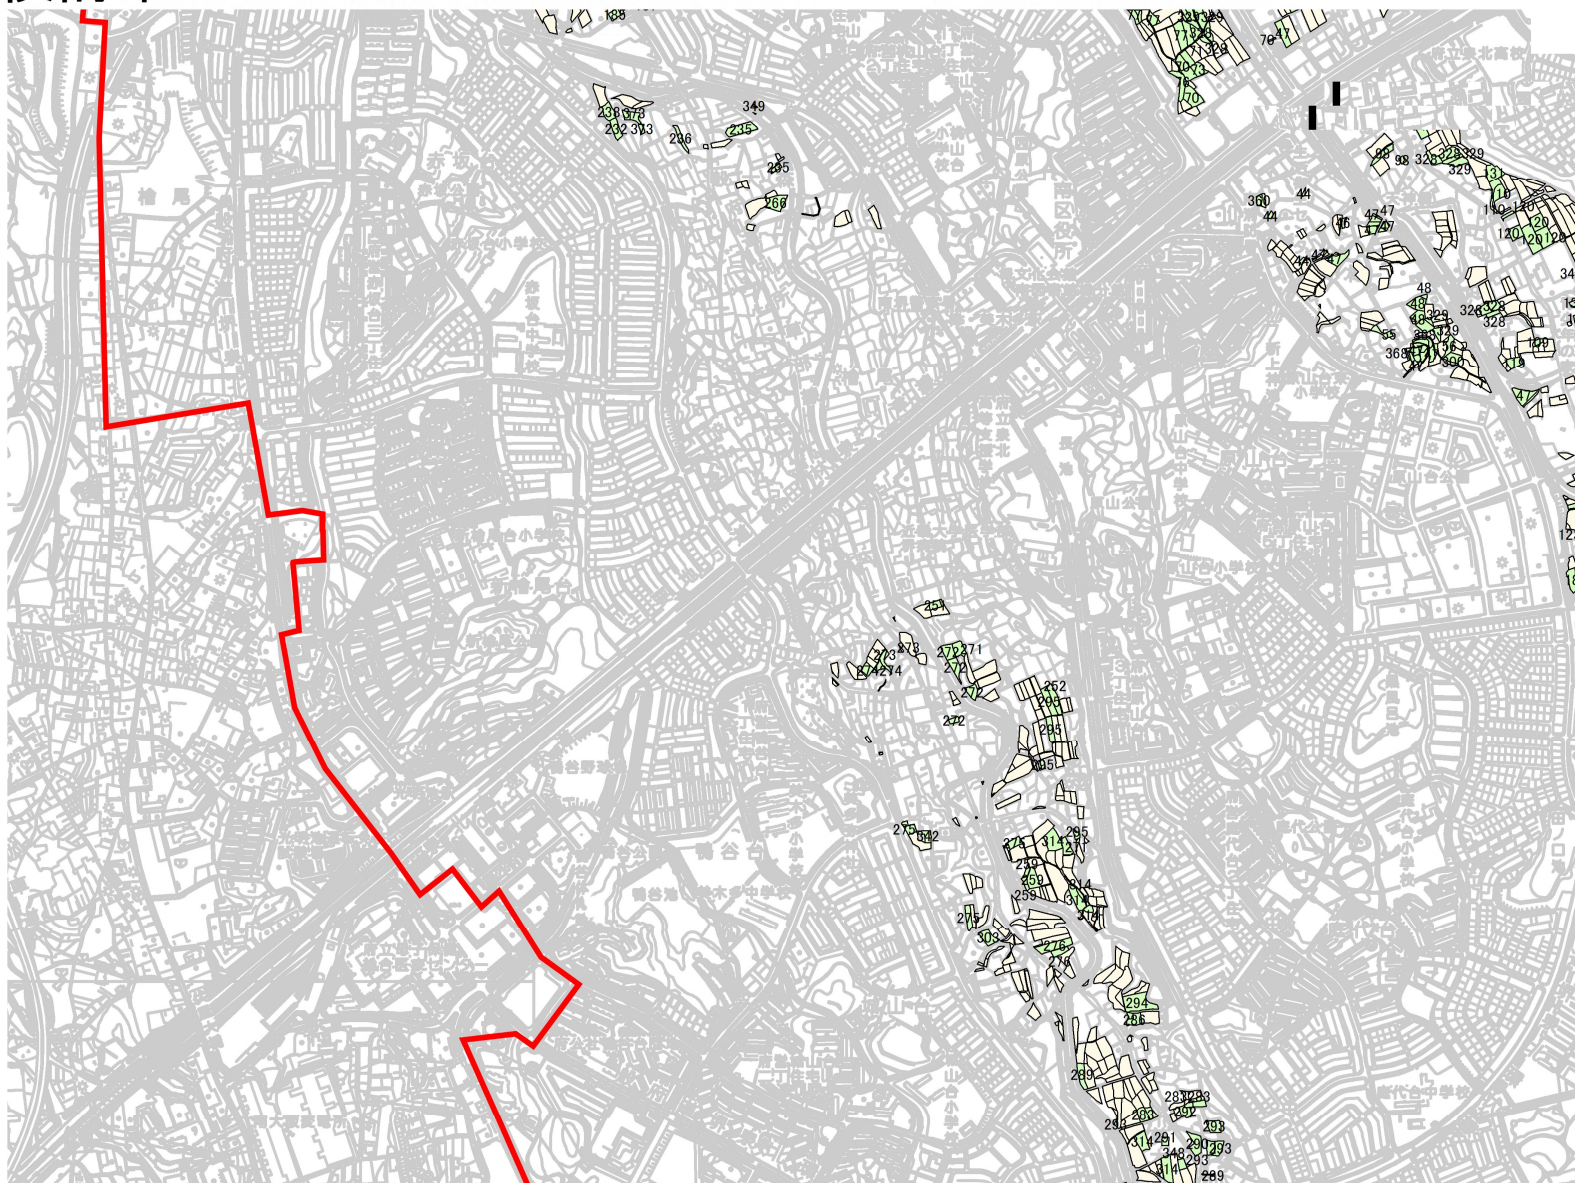


目標地図

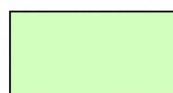

耕作者番号

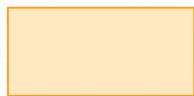


鉢ヶ峯地区圃場整備、
長峰地区圃場整備、
別所地区の地域計画範囲

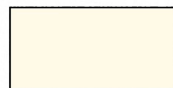


検討中


南 区
地域計画
(別紙 D)

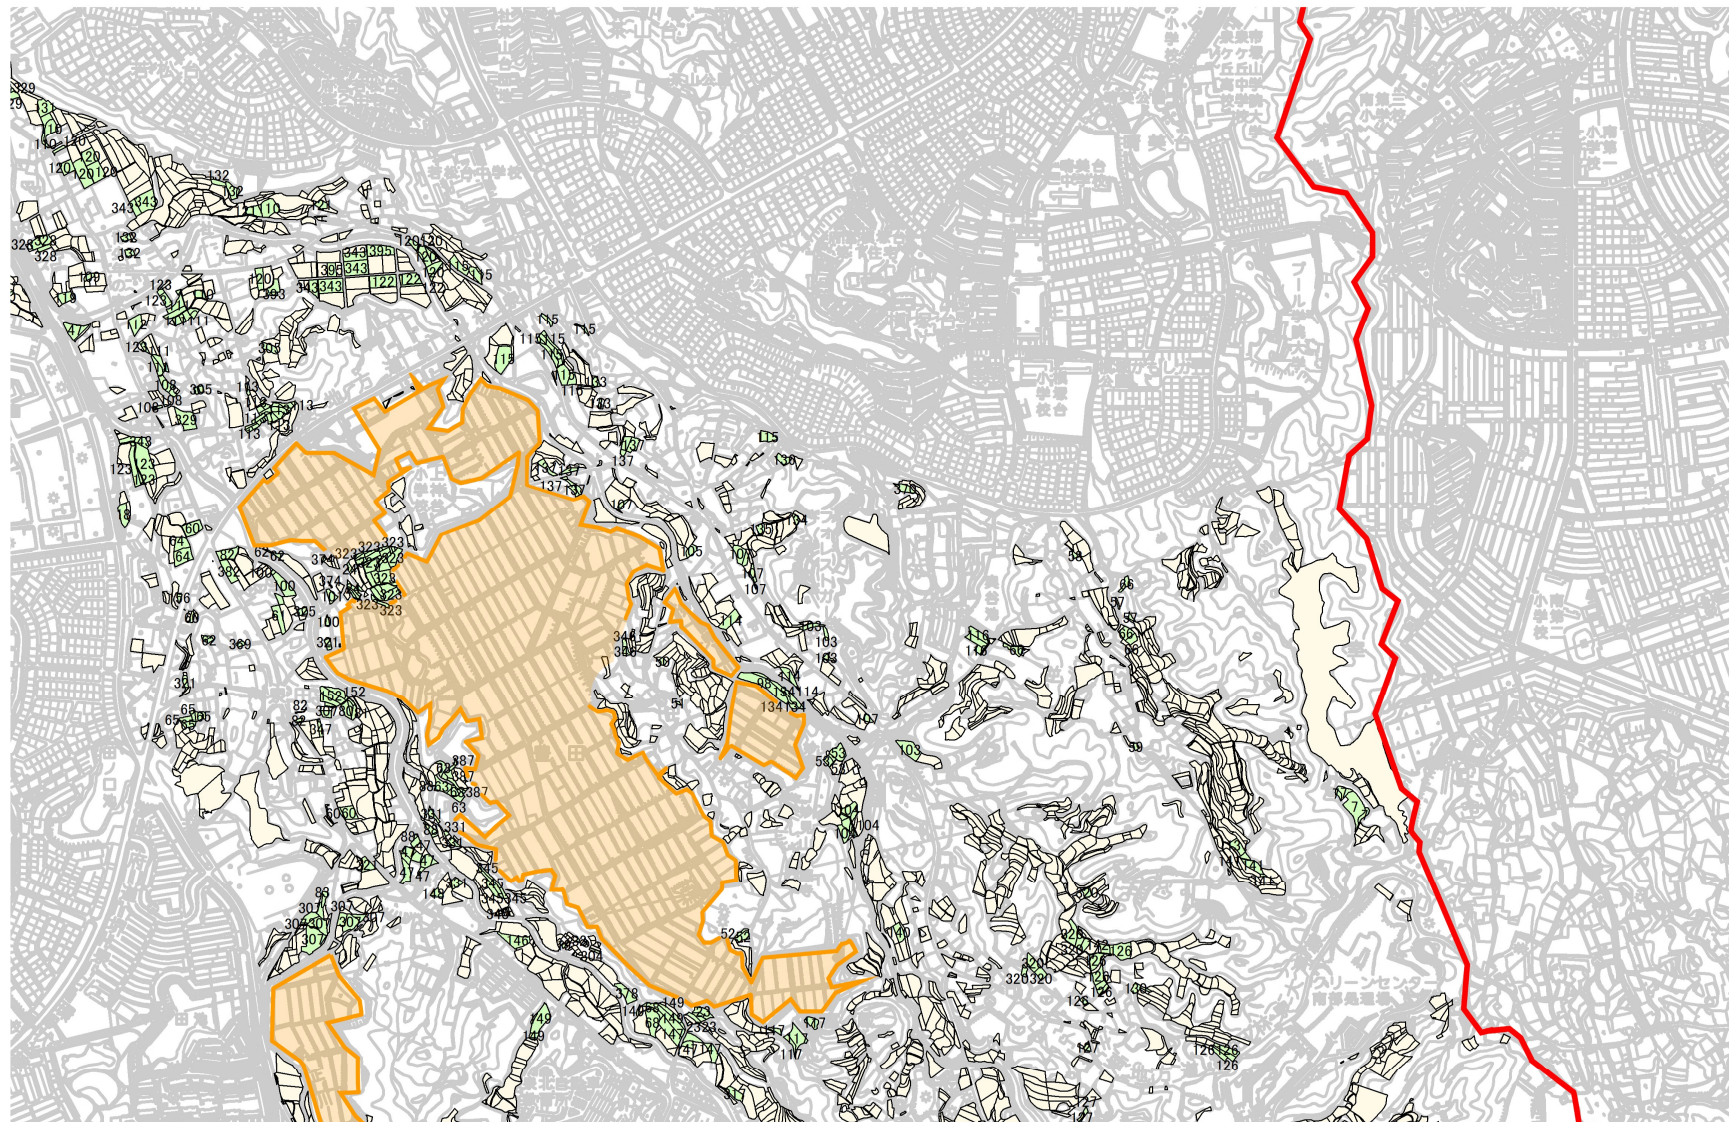


目標地図

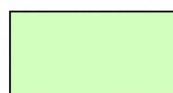

耕作者番号

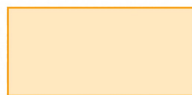


鉢ヶ峯地区圃場整備、
長峰地区圃場整備、
別所地区の地域計画範囲

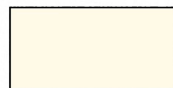


検討中


南 区
地域計画
(別紙 E)

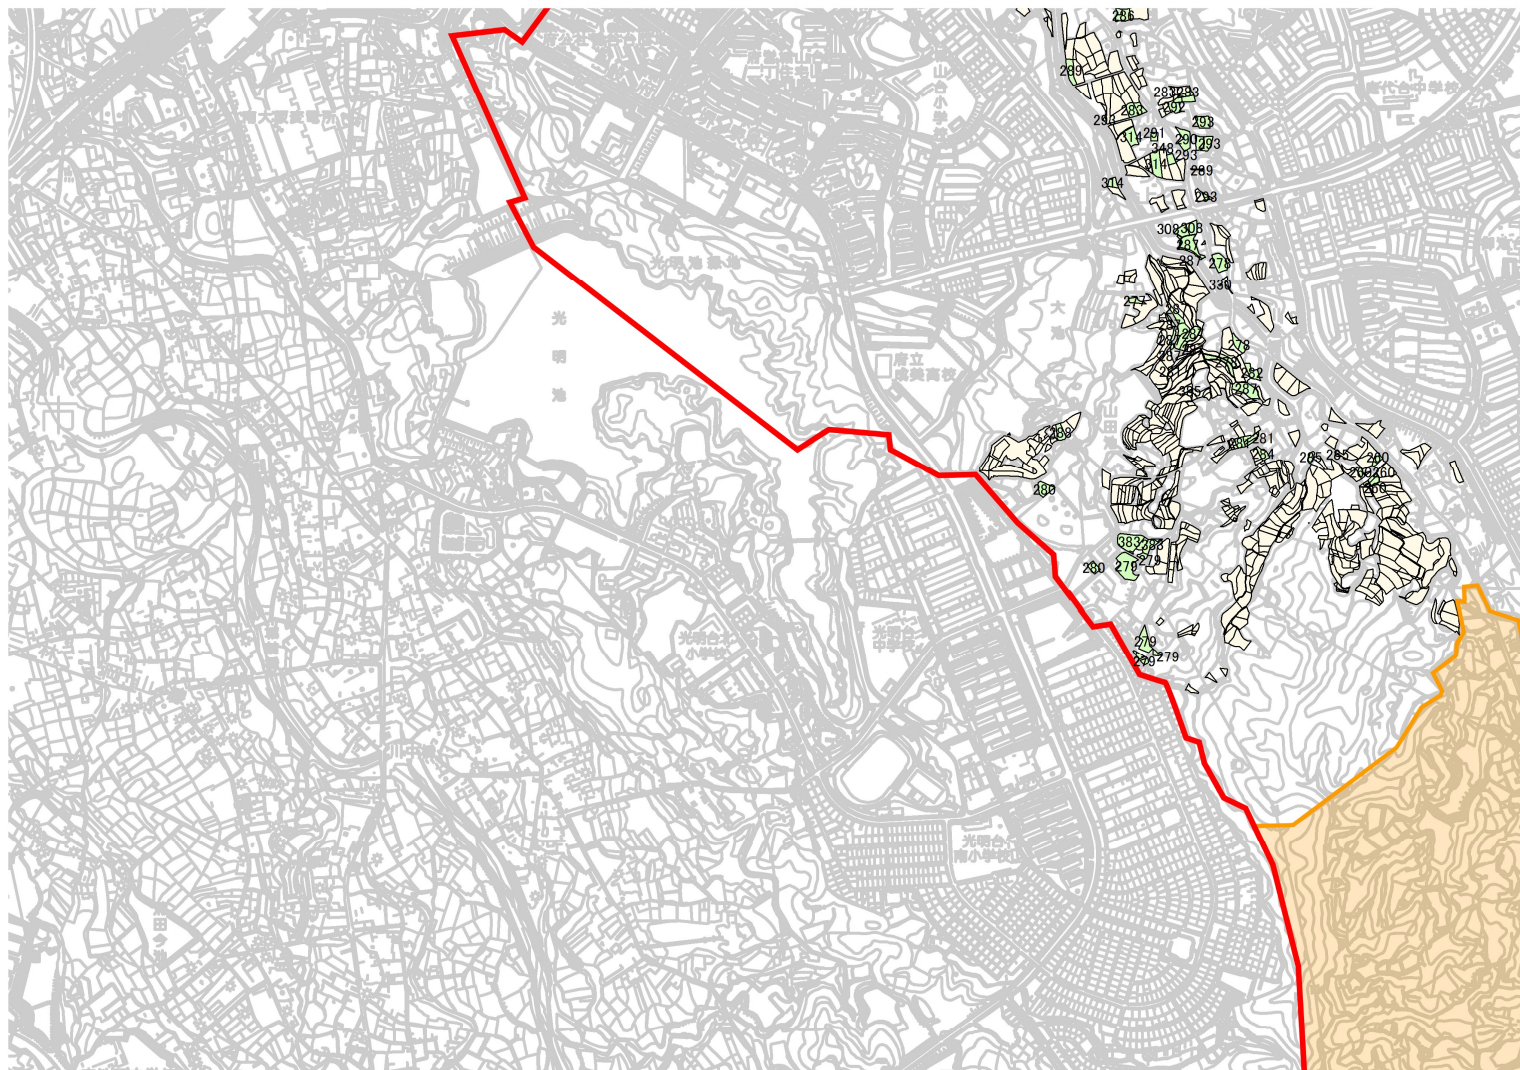


目標地図

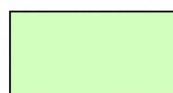

耕作者番号

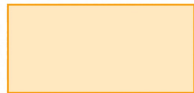

鉢ヶ峯地区圃場整備、
長峰地区圃場整備、
別所地区の地域計画範囲

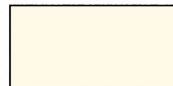

検討中

南 区
地域計画
(別紙F)

