

令和 6 年 4 月 15 日  
堺 市

上野芝中学校便所改修工事の設計図書の訂正について（通知）

上野芝中学校便所改修工事の設計図書について、以下のとおり、一部訂正しますので、お知らせします。

現在、堺市入札情報公開システムに掲載されている書類は訂正済みですので、再度、ダウンロードしていただくか、お持ちの書類を訂正していただきますようお願いいたします。

なお、開札予定日時、入札書の提出期間の変更はありません。

ご迷惑をお掛けし、お詫び申し上げます。

1. 訂正箇所

- ・ 参考内訳明細書 P15,19
- ・ 図面 A/26

2. 訂正及び補足説明について

訂正後抜粋資料において、項目の訂正及び補足説明を行っている部分について、参考内訳明細書においては網掛け、図面においては雲マークで表現していますので、訂正前訂正後の参考内訳明細書及び図面を比較し、ご確認ください。

|                            |                                     |
|----------------------------|-------------------------------------|
| 問<br>い<br>合<br>わ<br>せ<br>先 | 担当課：建築都市局建築部建築課<br>電 話：072-228-7427 |
|----------------------------|-------------------------------------|

図面正誤表

工事名称：上野芝中学校便所改修工事

| 図面No. | 図面名称           | 訂正箇所 | 誤             | 正             | 備考 |
|-------|----------------|------|---------------|---------------|----|
| A/26  | 28棟 (改修) 断面詳細図 | 仕上表  | ⑭SUS製タラップ[新設] | ⑭SUS製タラップ[存置] | 訂正 |
|       |                |      |               |               |    |
|       |                |      |               |               |    |
| 28棟 便所改修              |  | 内装改修 |    | 改修 |    |    |
|-----------------------|--|------|----|----|----|----|
| 名称                    | 摘要   | 数量   | 単位 | 単価 | 金額 | 備考 |
| ライニング面台               | ステンレス製 W150 t1.5 曲げ加工 HL                     | 15.7 | m  |    |    |    |
| ライニング面台               | ステンレス製 W250 t1.5 曲げ加工 HL                     | 35.2 | m  |    |    |    |
| ライニング面台               | ステンレス製 W300 t1.5 曲げ加工 HL                     | 2.4  | m  |    |    |    |
| アルミ支柱                 | 50×50×H2500 足金物上下共                           | 5    | か所 |    |    |    |
| ビクトサイン                | 平付型 アクリル板 200角 UV印刷<br>両面テープ貼                | 7    | 枚  |    |    |    |
| 間仕切、トイレース<br>端部 窓側塞ぎ板 | スチール 1.6 加工 糸幅90<br>SOP塗 ヒース止め               | 3.8  | m  |    |    |    |
| 便所洗面カウンター             | W1800×D450×H750<br>カウンター 人造大理石<br>洗面器穴2か所加工共 | 2    | か所 |    |    |    |
| 便所洗面カウンター             | W2200×D450×H750<br>カウンター 人造大理石<br>洗面器穴2か所加工共 | 4    | か所 |    |    |    |
| 化粧鏡 D-11              | W350×H450                                    | 12   | か所 |    |    |    |
| 姿見鏡 D-12              | W290×H890                                    | 7    | か所 |    |    |    |
| ホウキ掛け                 | ステンレス製 既製品 3ヶ吊<br>60×450×10                  | 6    | か所 |    |    |    |
| 手摺(トイレ用)              | 樹脂被覆タイプ 腰掛便器用<br>L型 径34mm -                  | 6    | か所 |    |    |    |
| 手摺(トイレ用)              | 樹脂被覆タイプ 腰掛便器用<br>L型 径34mm 多目的                | 1    | か所 |    |    |    |
| 手摺(トイレ用)              | 樹脂被覆タイプ 腰掛便器用(可動式)<br>- 径34mm -              | 7    | か所 |    |    |    |
| 手摺(トイレ用)              | 樹脂被覆タイプ 小便器用<br>- 径34mm -                    | 3    | か所 |    |    |    |
| 手摺(トイレ用)              | 樹脂被覆タイプ<br>洗面カウンター用 径34mm                    | 6    | 組  |    |    |    |
| フック(多目的便所)            | ステンレス製                                       | 1    | か所 |    |    |    |
| スクリーン                 | W850×H2490<br>ポリカーボネート5<br>スタント アルミ支柱共       | 2    | か所 |    |    |    |
| スクリーン                 | W910×H2490<br>ポリカーボネート5<br>スタント アルミ支柱共       | 2    | か所 |    |    |    |

| 28棟 便所改修                   |  | 躯体改修 |                | 撤去 |    |    |
|----------------------------|--|------|----------------|----|----|----|
| 名称                         | 摘要   | 数量   | 単位             | 単価 | 金額 | 備考 |
| 【床】                        |  |      |                |    |    |    |
| 床開口廻り仕上げ撤去                 | タイル, 軽コン<br>集積共                                      | 1.2  | m <sup>2</sup> |    |    |    |
| 床開口廻りコンクリート撤去              | スラブ<br>集積共   | 1.2  | m <sup>2</sup> |    |    |    |
| 既存防水層撤去                    | 屋内防水層 アスファルト防水層 集積共<br>アスベスト含有                       | 1.2  | m <sup>2</sup> |    |    |    |
| 床はつり<br>(配管貫通口)            | 貫通口φ75未満<br>アスベスト含有 アスファルト防水層 集積共<br>仕上、押えコンクリート 集積共 | 52   | か所             |    |    |    |
| 床はつり<br>(配管貫通口)            | 貫通口φ75<br>アスベスト含有アスファルト防水層、仕上<br>押えコンクリート、カッター切、集積共  | 26   | か所             |    |    |    |
| 床はつり<br>(配管貫通口)            | 貫通口φ100<br>アスベスト含有アスファルト防水層、仕上<br>押えコンクリート、カッター切、集積共 | 6    | か所             |    |    |    |
| 床穴埋め<br>(配管貫通口)            | 貫通口φ125<br>スラブ、アンカー、軽コン共                             | 28   | か所             |    |    |    |
| 床はつり<br>(配管貫通口)            | 貫通口φ150<br>アスベスト含有アスファルト防水層、仕上<br>押えコンクリート、カッター切、集積共 | 10   | か所             |    |    |    |
| 床はつり<br>(配管貫通口)            | 貫通口φ175<br>アスベスト含有アスファルト防水層、仕上<br>押えコンクリート、カッター切、集積共 | 2    | か所             |    |    |    |
| 【壁】                        |  |      |                |    |    |    |
| 壁間仕切り仕上げ撤去                 | タイル, モルタル<br>集積共                                     | 122  | m <sup>2</sup> |    |    |    |
| 壁間仕切りコンクリート撤去              | 集積共  | 166  | m <sup>2</sup> |    |    |    |
| 【その他】                      |  |      |                |    |    |    |
| カッター入れ                     | コンクリート面 厚さ20~30mm                                    | 177  | m              |    |    |    |
| カッター入れ                     | モルタル面 厚さ20~30mm                                      | 79.7 | m              |    |    |    |
| 産業廃棄物スクラップ <sup>o</sup> 控除 | 鉄くず <sup>o</sup> 0.7 t                               | 1    | 式              |    |    |    |
| 計                          |  |      |                |    |    |    |

# 訂正後

直接工事費 細目別内訳

15


| 28棟 便所改修                    |   | 内装改修 |    | 改修 |    |    |
|-----------------------------|---|------|----|----|----|----|
| 名称                          | 摘要  | 数量   | 単位 | 単価 | 金額 | 備考 |
| ライニング面台                     | ステンレス製 W150 t1.5 曲げ加工 HL                                    | 15.7 | m  |    |    |    |
| ライニング面台                     | ステンレス製 W250 t1.5 曲げ加工 HL                                    | 35.2 | m  |    |    |    |
| ライニング面台                     | ステンレス製 W300 t1.5 曲げ加工 HL                                    | 2.4  | m  |    |    |    |
| アルミ支柱                       | 50×50×H2500 足金物上下共  | 5    | か所 |    |    |    |
| ビクトサイン                      | 平付型 アクリル板 200角 UV印刷<br>両面テープ貼                               | 7    | 枚  |    |    |    |
| 便所洗面カウンター                   | W1800×D450×H750<br>カウンター 人造大理石<br>洗面器穴2か所加工共                | 2    | か所 |    |    |    |
| 便所洗面カウンター                   | W2200×D450×H750<br>カウンター 人造大理石<br>洗面器穴2か所加工共                | 4    | か所 |    |    |    |
| 化粧鏡 D-11                    | W350×H450   | 12   | か所 |    |    |    |
| 姿見鏡 D-12                    | W290×H890   | 7    | か所 |    |    |    |
| ホキ掛け                        | ステンレス製 既製品 3ヶ吊<br>60×450×10                                 | 6    | か所 |    |    |    |
| 手摺(トイレ用)                    | 樹脂被覆タイプ 腰掛便器用<br>L型 径34mm -                                 | 6    | か所 |    |    |    |
| 手摺(トイレ用)                    | 樹脂被覆タイプ 腰掛便器用<br>L型 径34mm 多目的                               | 1    | か所 |    |    |    |
| 手摺(トイレ用)                    | 樹脂被覆タイプ 腰掛便器用(可動式)<br>- 径34mm -                             | 7    | か所 |    |    |    |
| 手摺(トイレ用)                    | 樹脂被覆タイプ 小便器用<br>- 径34mm -                                   | 3    | か所 |    |    |    |
| 手摺(トイレ用)                    | 樹脂被覆タイプ<br>洗面カウンター用 径34mm                                   | 6    | 組  |    |    |    |
| フック(多目的便所)                  | ステンレス製  | 1    | か所 |    |    |    |
| スクリーン                       | W850×H2490<br>ポリカーボネートt5<br>スタンド アルミ支柱共                     | 2    | か所 |    |    |    |
| スクリーン                       | W910×H2490<br>ポリカーボネートt5<br>スタンド アルミ支柱共                     | 2    | か所 |    |    |    |
| トイレベース(TB1)<br>延L5580*H1900 | パネル仕上マシン化粧合板 t=40<br>芯材ベニヤコア 両面パネルホルダー<br>扉・金物共 ステンレス足金物・巾木 | 1    | か所 |    |    |    |

# 訂正後

直接工事費 細目別内訳

19

| 28棟 便所改修                   |  | 躯体改修 |                | 撤去 |    |    |
|----------------------------|--|------|----------------|----|----|----|
| 名称                         | 摘要   | 数量   | 単位             | 単価 | 金額 | 備考 |
| 【床】                        |  |      |                |    |    |    |
| 床開口廻り仕上げ撤去                 | タイル, 軽コン<br>集積共                                      | 1.2  | m <sup>2</sup> |    |    |    |
| 床開口廻りコンクリート撤去              | スラブ<br>集積共   | 1.2  | m <sup>2</sup> |    |    |    |
| 既存防水層撤去                    | 屋内防水層 アスファルト防水層 集積共<br>アスベスト含有                       | 1.2  | m <sup>2</sup> |    |    |    |
| 床はつり<br>(配管貫通口)            | 貫通口φ75未満<br>アスベスト含有 アスファルト防水層 集積共<br>仕上、押えコンクリート 集積共 | 52   | か所             |    |    |    |
| 床はつり<br>(配管貫通口)            | 貫通口φ75<br>アスベスト含有アスファルト防水層、仕上<br>押えコンクリート、カッター切、集積共  | 26   | か所             |    |    |    |
| 床はつり<br>(配管貫通口)            | 貫通口φ100<br>アスベスト含有アスファルト防水層、仕上<br>押えコンクリート、カッター切、集積共 | 6    | か所             |    |    |    |
| 床はつり<br>(配管貫通口)            | 貫通口φ125<br>アスベスト含有アスファルト防水層、仕上<br>押えコンクリート、カッター切、集積共 | 28   | か所             |    |    |    |
| 床はつり<br>(配管貫通口)            | 貫通口φ150<br>アスベスト含有アスファルト防水層、仕上<br>押えコンクリート、カッター切、集積共 | 10   | か所             |    |    |    |
| 床はつり<br>(配管貫通口)            | 貫通口φ175<br>アスベスト含有アスファルト防水層、仕上<br>押えコンクリート、カッター切、集積共 | 2    | か所             |    |    |    |
| 【壁】                        |  |      |                |    |    |    |
| 壁間仕切り仕上げ撤去                 | タイル, モルタル<br>集積共                                     | 122  | m <sup>2</sup> |    |    |    |
| 壁間仕切りコンクリート撤去              | 集積共  | 166  | m <sup>2</sup> |    |    |    |
| 【その他】                      |  |      |                |    |    |    |
| カッター入れ                     | コンクリート面 厚さ20~30mm                                    | 177  | m              |    |    |    |
| カッター入れ                     | モルタル面 厚さ20~30mm                                      | 79.7 | m              |    |    |    |
| 産業廃棄物スクラップ <sup>o</sup> 控除 | 鉄くず <sup>o</sup> 0.7 t                               | 1    | 式              |    |    |    |
| 計                          |  |      |                |    |    |    |

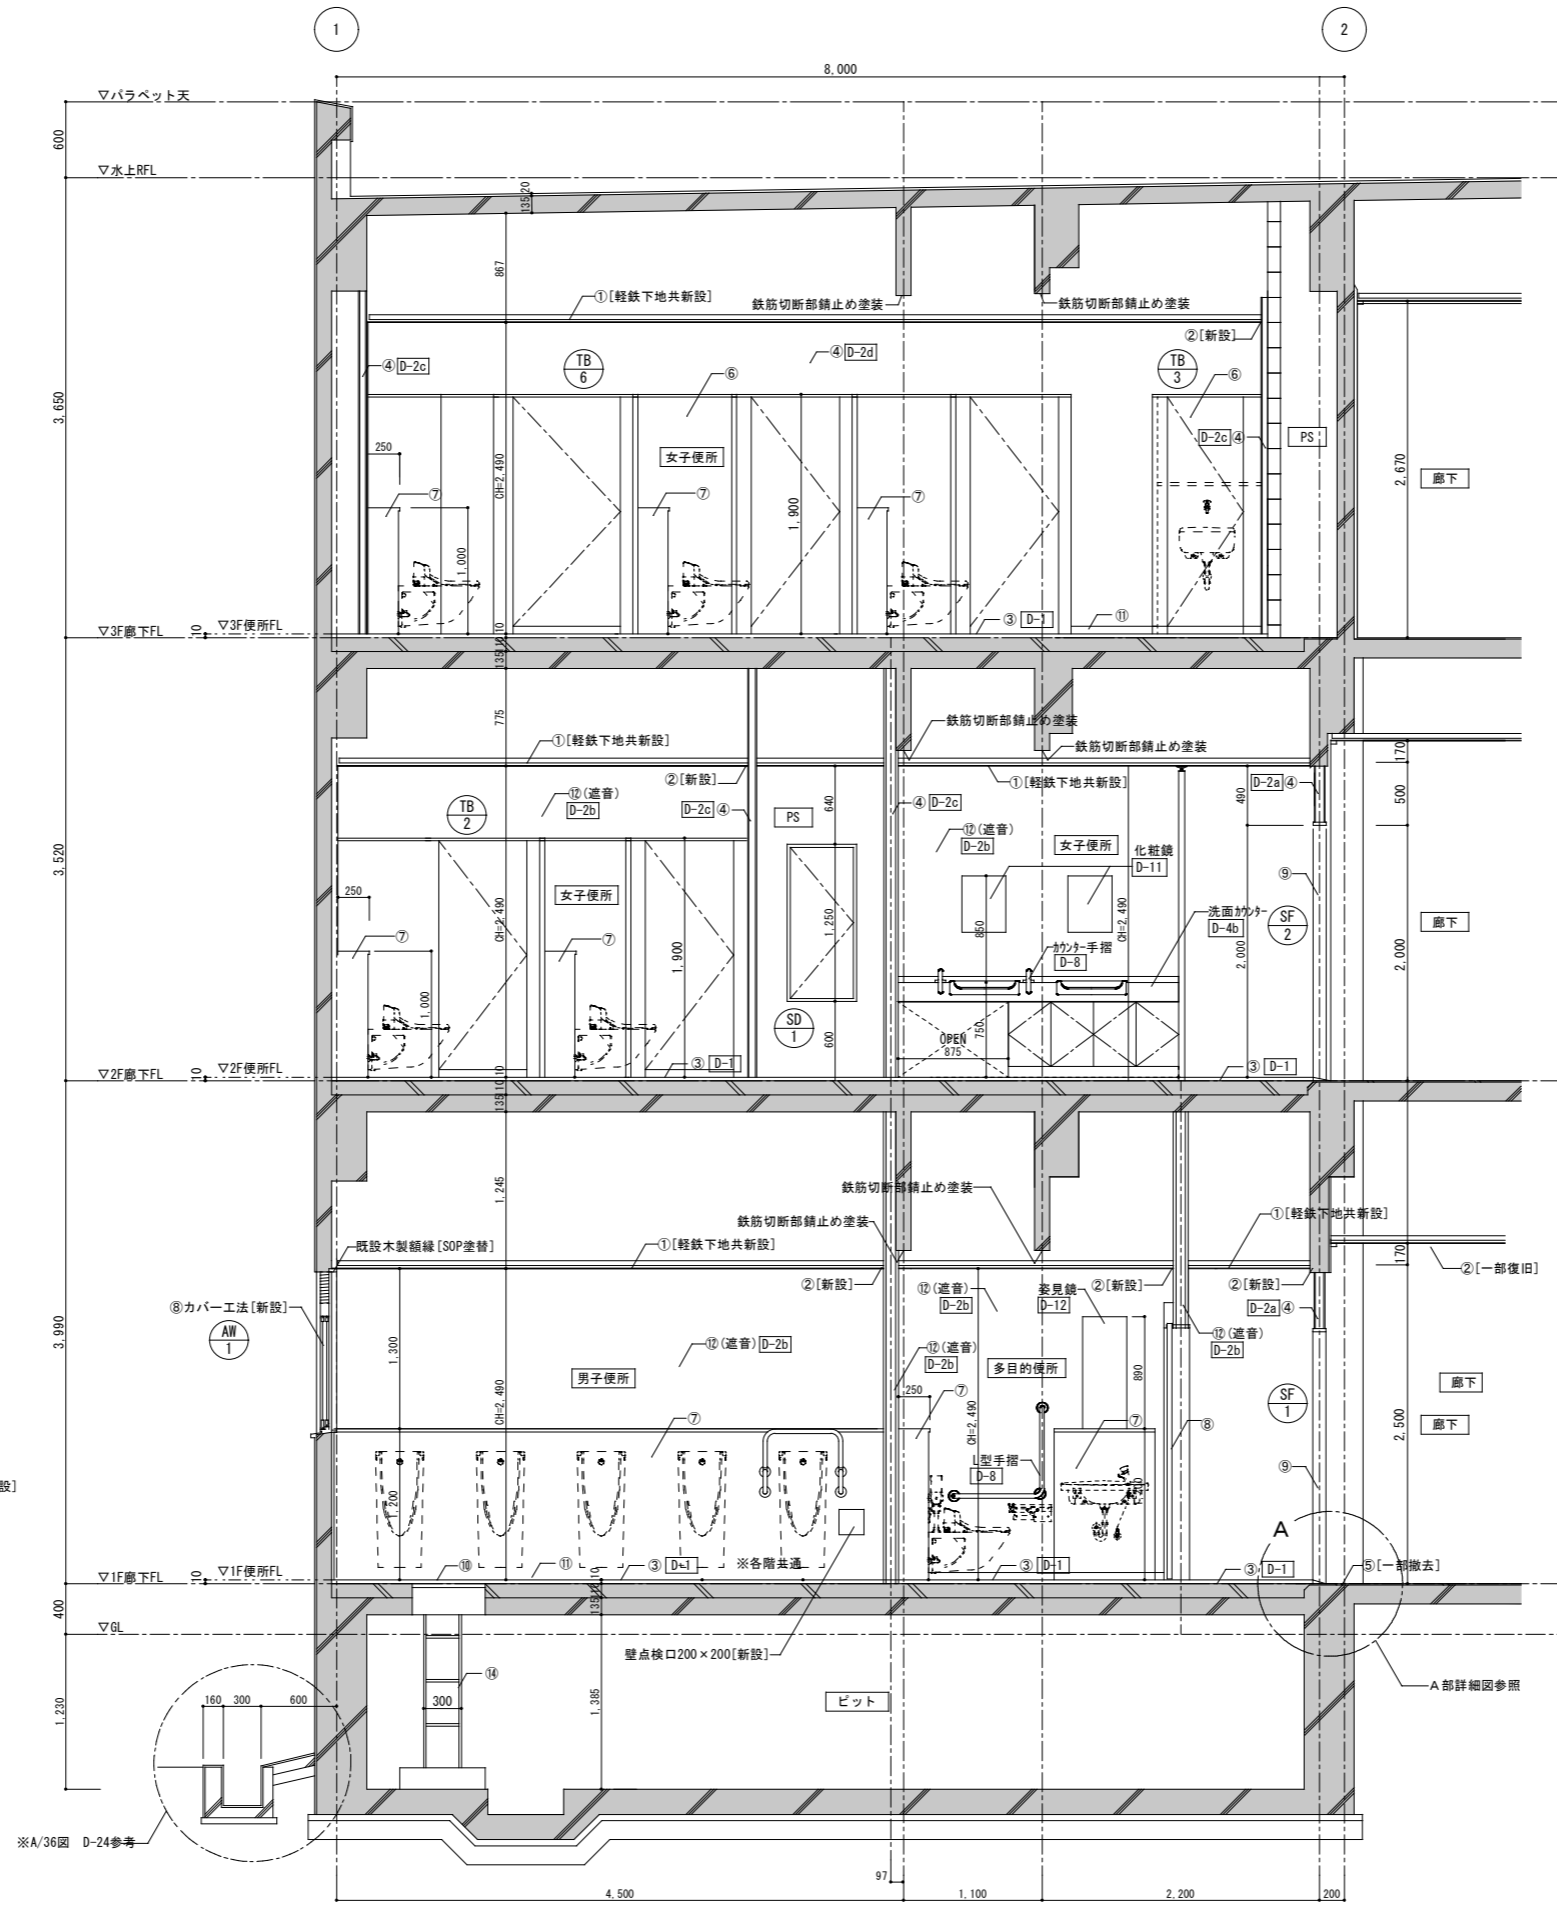


| 部位    | 仕上  |
|-------|---|
| 天井    | ① 軽量鉄骨下地(新設)+化粧石膏板-t' t9.5  |
| 廻縁    | ② 塩ビ製   |
| 床     | ③ 既設タイル貼の上から系薄塗補修(20-7)部のみ保護モルタルニ床シート(抗菌)t2.0   |
| 壁     | ④ 既設タイル貼の上から系補修+下地調整(CM-2)+化粧珪酸カルシウム板t6.0   |
| 腰壁    | ⑤ 既設タイル貼の上から系補修+下地調整(CM-2)+化粧珪酸カルシウム板t6.0   |
| トイレノス | ⑥ 高圧ポリウレタン化粧板t40  |
| 配管ハック | ⑦ 軽量鉄骨下地(新設)+耐水石膏板-t' t9.5+化粧珪酸カルシウム板t6.0 面台:SUS板加工t1.5                                 |
| 建具    | ⑧ 7&3製、スチール製  |
| 三方枠   | ⑨ SUS製t1.5  |
| 床下点検口 | ⑩ 7&3製枠600×600  |
| 巾木    | ⑪ ビニール巻上H=60※小便器部はビニール巾木H=60  |
| 間仕切壁  | ⑫ 軽量鉄骨下地(新設)+石膏板-t' t12.5+化粧珪酸カルシウム板t6.0(便所)<br>⑬ 軽量鉄骨下地(新設)+石膏板-t' t12.5+9.5 EP塗(廊下一部) |
|       | ⑭ SUS製トラップ【新設】  |

特設事項

■ : 既存範囲を示す。


- ・ [〇〇〇]は改修内容を表す。
- ・ 特記なき場合は全て新設とする。
- ・ シーリング新設
- ・ 衛生設備機器は全て設備工事にて新設とする。
- ・ [D-\*] [E-\*] は部詳細番号を表す。

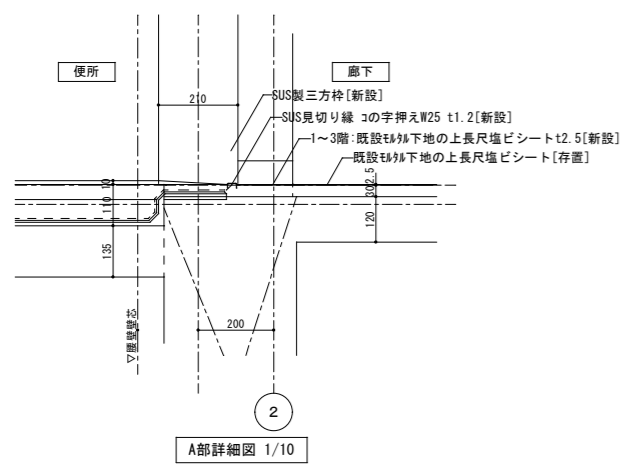

訂正前

|              |                |       |      |
|--------------|----------------|-------|------|
| 工事名称         | 上野芝中学校便所改修工事   |       |      |
| 図面名称         | 28棟 (改修) 断面詳細図 |       |      |
| A 3縮尺        | 1:60           | A 1縮尺 | 1:30 |
| 堺市 建築都市局 建築部 | 図面番号           | A/26  |      |



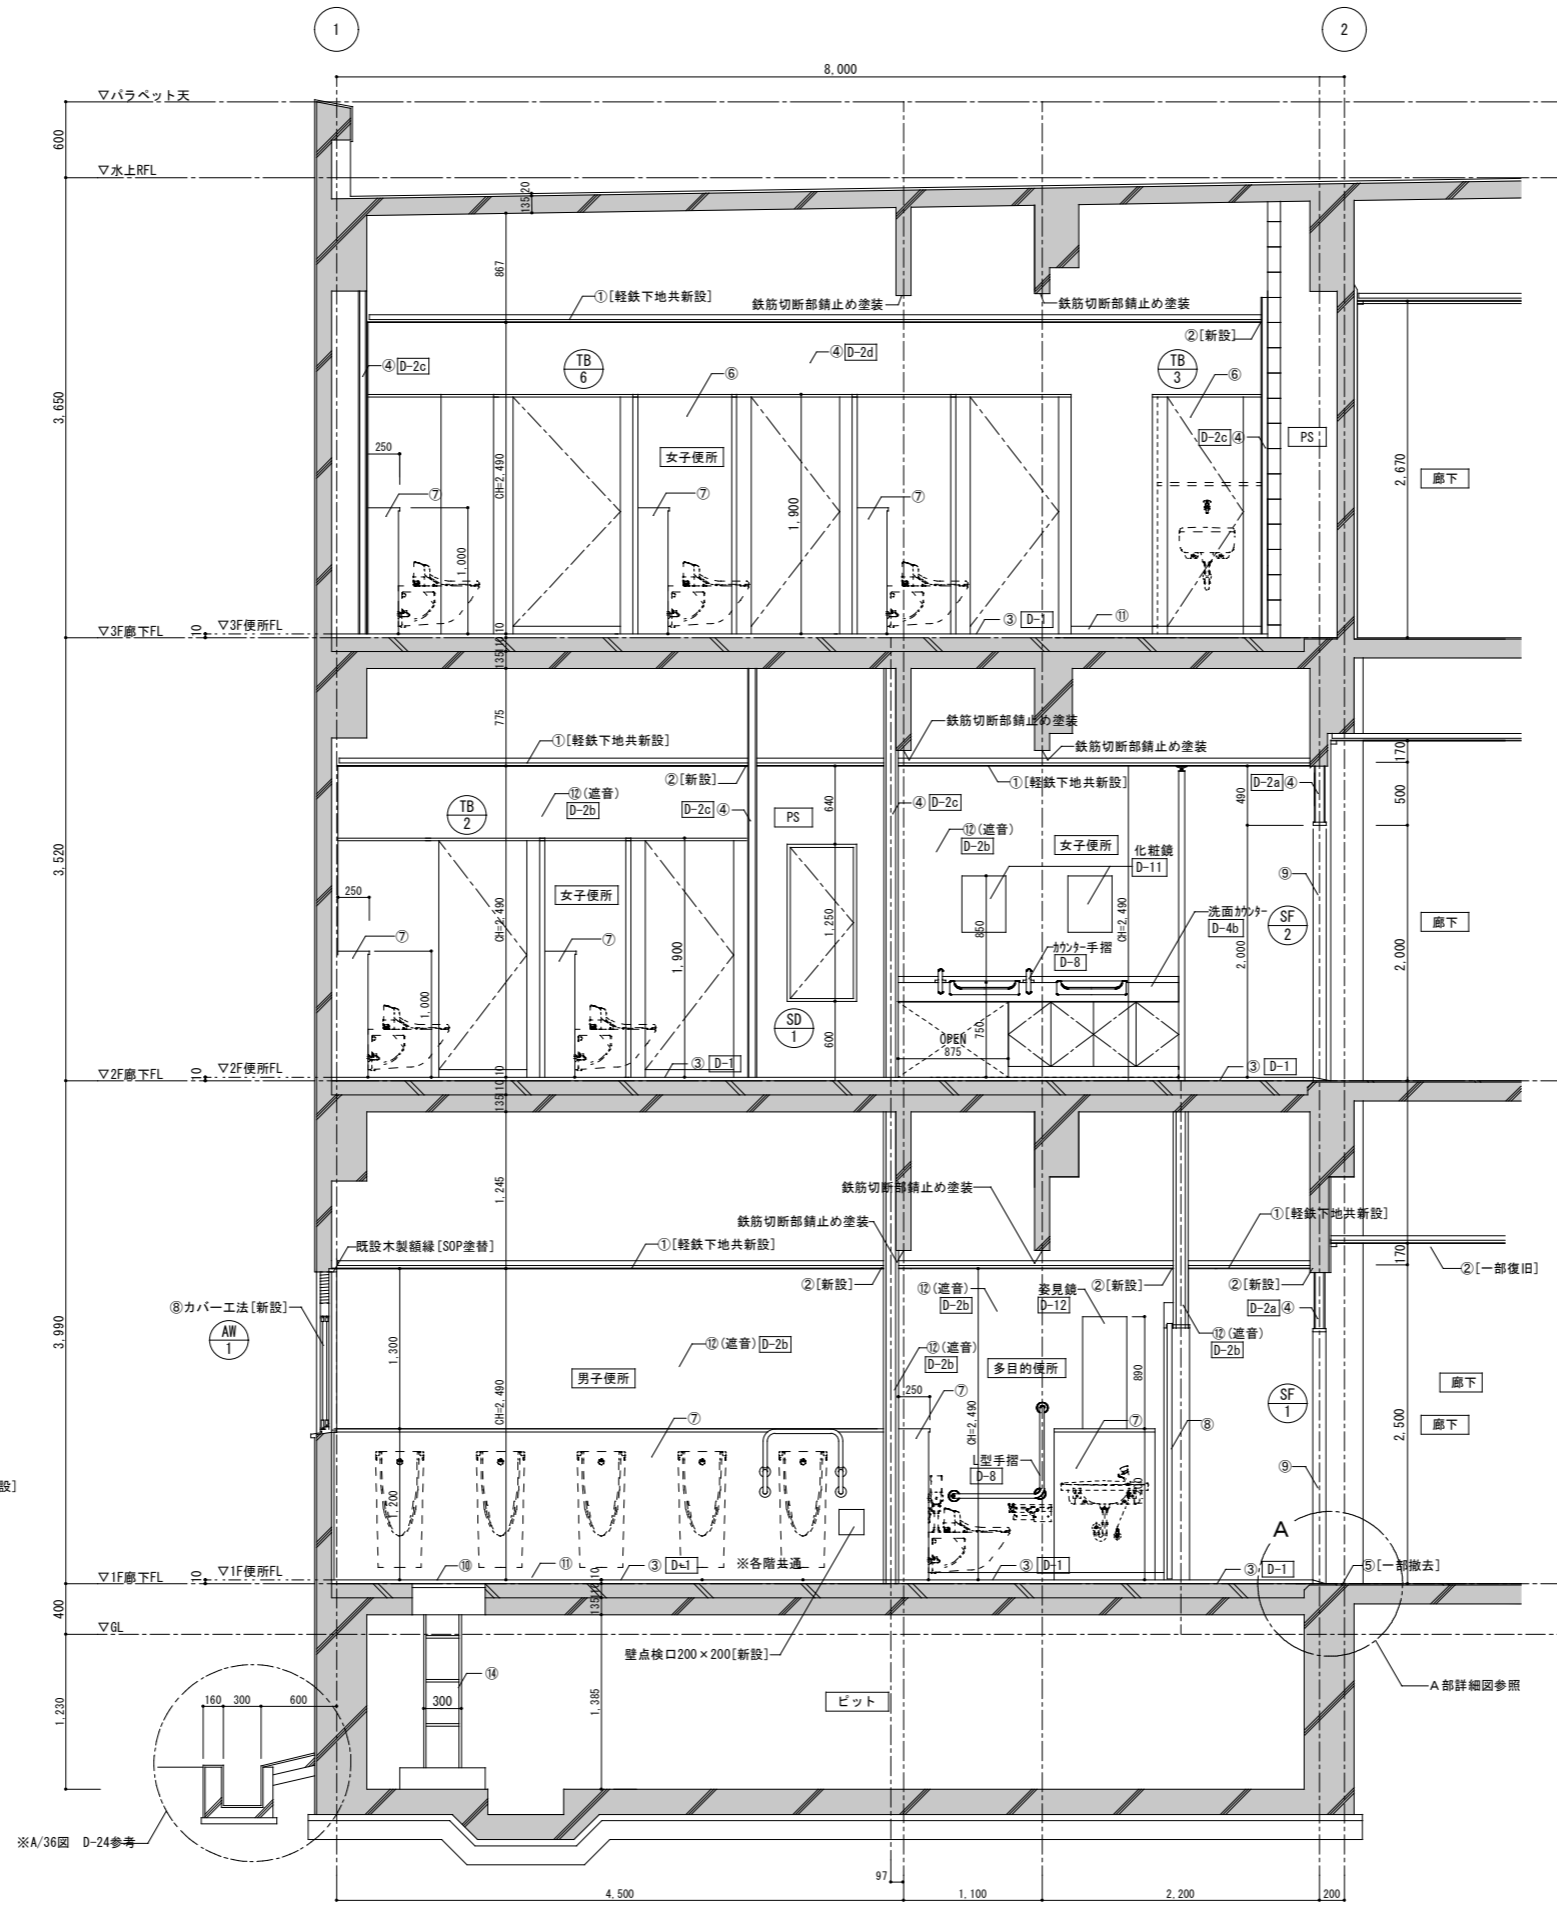


| 部位     | 仕上  |
|--------|---|
| 天井     | ① 軽量鉄骨下地(新設)+化粧石膏板-t' t9.5  |
| 廻縁     | ② 塩ビ製   |
| 床      | ③ 既設タイル貼の上から系薄塗補修(xo-f)部のみ保護モルタルニ床シート(抗菌)t2.0   |
| 壁      | ④ 既設タイル貼の上から系補修+下地調整(CM-2)+化粧珪酸カルシウム板t6.0   |
| 腰壁     | ⑤ 既設タイル貼の上から系補修+下地調整(CM-2)+化粧珪酸カルシウム板t6.0   |
| トイレノース | ⑥ 高圧ポリウレタン化粧板t40  |
| 配管ハック  | ⑦ 軽量鉄骨下地(新設)+耐水石膏板-t' t9.5+化粧珪酸カルシウム板t6.0 面台:SUS板加工t1.5                                 |
| 建具     | ⑧ 7&3製、スチール製  |
| 三方枠    | ⑨ SUS製t1.5  |
| 床下点検口  | ⑩ 7&3製枠600×600  |
| 巾木     | ⑪ ビニール巻上H=60※小便器部はビニール巾木H=60  |
| 間仕切壁   | ⑫ 軽量鉄骨下地(新設)+石膏板-t' t12.5+化粧珪酸カルシウム板t6.0(便所)<br>⑬ 軽量鉄骨下地(新設)+石膏板-t' t12.5+9.5 EP塗(廊下一部) |
|        | ⑭ SUS製トラップ【存置】  |

特設事項

■ : 既存範囲を示す。

- ・ [〇〇〇]は改修内容を表す。
- ・ 特記なき場合は全て新設とする。
- ・ シーリング新設
- ・ 衛生設備機器は全て設備工事にて新設とする。
- ・ [D-\*] [E-\*] は部詳細番号を表す。

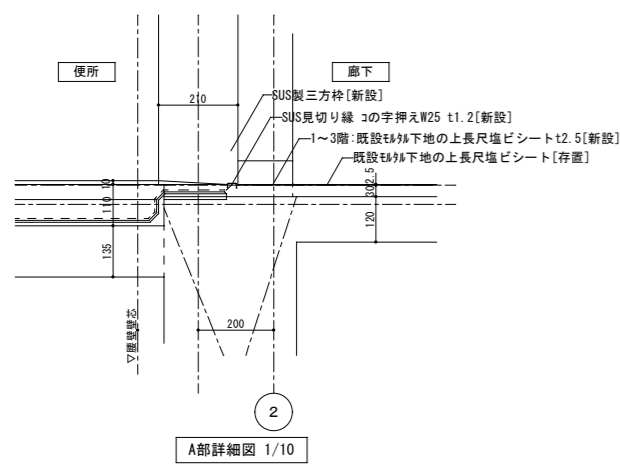

訂正後

|              |                |       |      |
|--------------|----------------|-------|------|
| 工事名称         | 上野芝中学校校便所改修工事  |       |      |
| 図面名称         | 28棟 (改修) 断面詳細図 |       |      |
| A 3縮尺        | 1:60           | A 1縮尺 | 1:30 |
| 堺市 建築都市局 建築部 | 図面番号           | A/26  |      |