

令和7年1月24日

堺市

登美丘西小学校校舎減築ほか工事の設計図書の訂正について（通知）

登美丘西小学校校舎減築ほか工事の設計図書（図面）について、下記のとおり、一部訂正しますので、お知らせいたします。

現在、堺市入札情報公開システムに掲載されている書類は訂正済みですので、再度、ダウンロードしていただくか、お持ちの書類を訂正していただきますようお願いいたします。

なお、開札予定日時、入札書の提出期間の変更はありません。

ご迷惑をお掛けし、お詫び申し上げます。

記

1. 訂正箇所

- ・図面 A/011、A/021 及び A/026

2. 訂正および補足説明について


訂正後抜粋資料において、項目の訂正および補足説明を行っている部分について、雲マークで表現していますので、訂正前訂正後の図面を比較し、ご確認ください。

問い合わせ先	担当課：建築都市局建築部建築課 電 話：072-228-7427
--------	-------------------------------------


図面正誤表

工事名称：登美丘西小学校校舎減築ほか工事

図面No.	図面名称	訂正箇所	誤	正	備考
A/011	特記仕様書（No 12）	2 石綿粉じん濃度測定	処理作業前 処理作業室内（注）…7点（1工区）＋4点（2,3工区） 処理作業中 処理作業室内（注）…7点（1工区）＋4点（2,3工区） セキュリティゾーン入口…1工区1点×3回＋2,3工区各1点 処理作業後 処理作業室内（注）…7点（1工区）＋4点（2,3工区）	処理作業前 処理作業室内（注）…8点（1工区）＋4点（2,3工区） 処理作業中 処理作業室内（注）…8点（1工区）＋4点（2,3工区） セキュリティゾーン入口…1工区1点×3回＋2,3工区各1点×2回 処理作業後 処理作業室内（注）…8点（1工区）＋4点（2,3工区）	修正
A/021	仮設計画図（2－2）	凡例	ブラケット足場に取り消し線	ブラケット足場の取り消し線を削除	修正
A/026	仮設計画図（3－2）	凡例	ブラケット足場に取り消し線	ブラケット足場の取り消し線を削除	修正

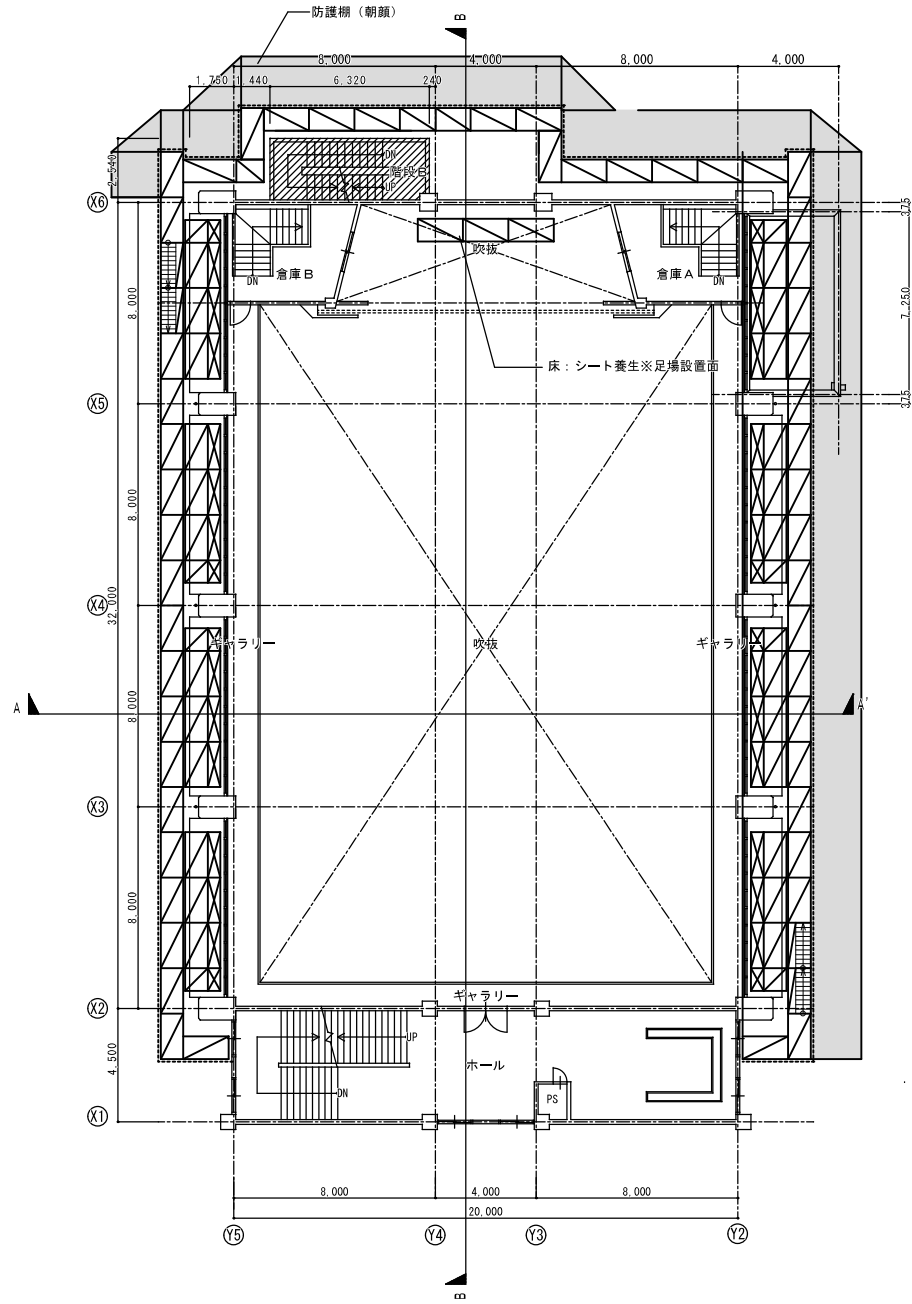

2階 仮設計計画図 1:150

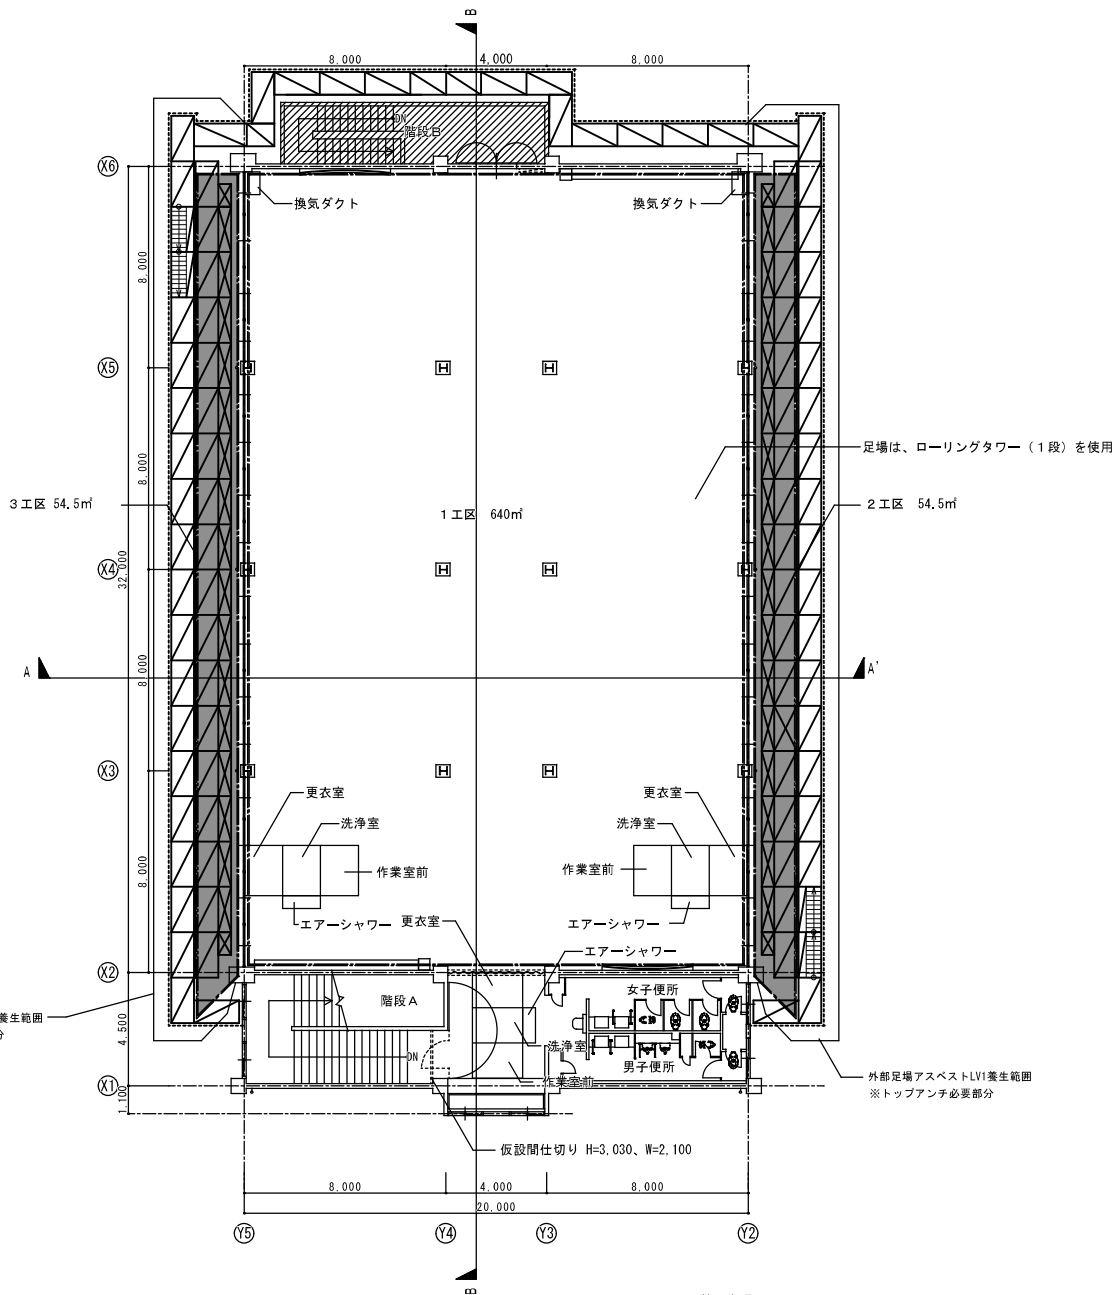

3階 仮設計計画図 1:150

特記事項
集塵機 1,600 スパイラルダクト2m以上
レベル1区画内で空気が滞留する箇所に設置する
各工区の出入口にはセキュリティゾーンを設け工区ごとに除去を行うこと
また、第三者機関による除去確認は工区ごとに行うこと

仮設ステップ

ステップ1: 工事着エ〜アスベストLVI養生完了まで（屋内運動場使用不可）

ステップ2: アスベストLVI除去、仮防水（屋内運動場使用不可）

ステップ3: アスベストLVI除去完了→3階減築工事、屋上防水（屋内運動場使用不可）

ステップ4: 校舎減築完了→外構工事（屋内運動場使用可）


凡 例			
	枠組本足場 W= 900 を示す		外部養生：防音パネル、防音シートを示す
	昇降用階段を示す		仮囲い（1,600鋼板）H=3,000 を示す
	ブラケット足場—を示す		防護棚（朝顔）を示す
	内部棚足場 W=900、H=7,550（最高高さ）、560㎡ を示す		梁枠開口部を示す
	仮設間仕切B種 引違戸（鍵付 W1,800×W1,800）共 を示す		養生区画を示す（2、3工区）

訂正前


ステップ2: アスベストLVI除去、仮防水

工事名称	登美丘西小学校校舎減築ほか工事		
図面名称	仮設計計画図（2-2）		
A3縮尺	1:300	A1縮尺	1:150
堺市 建築都市局 建築部	図面番号	A/21	



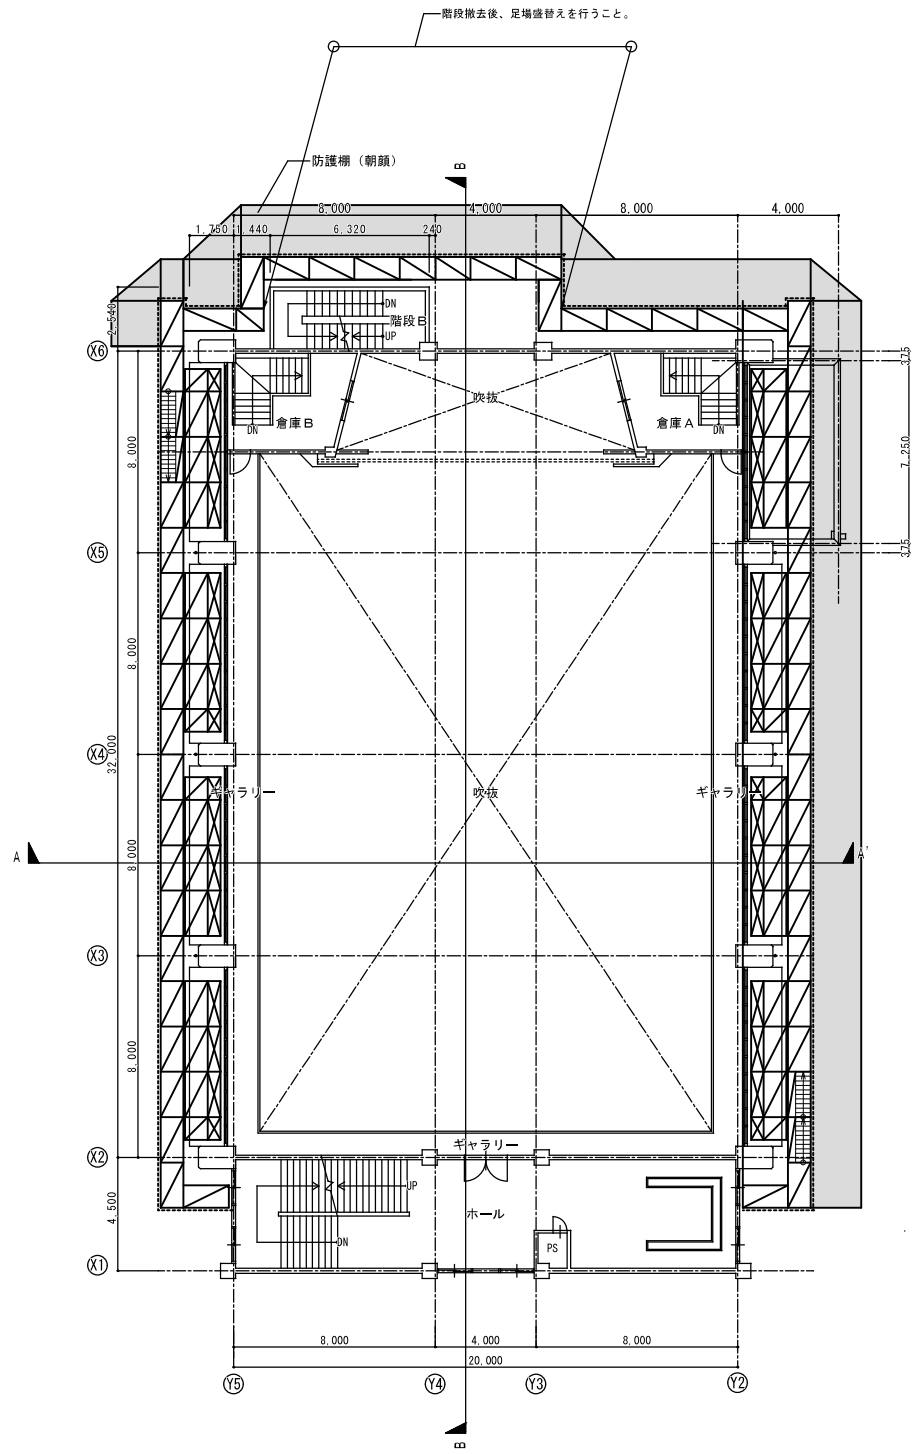

2階 仮設計図面 1:150

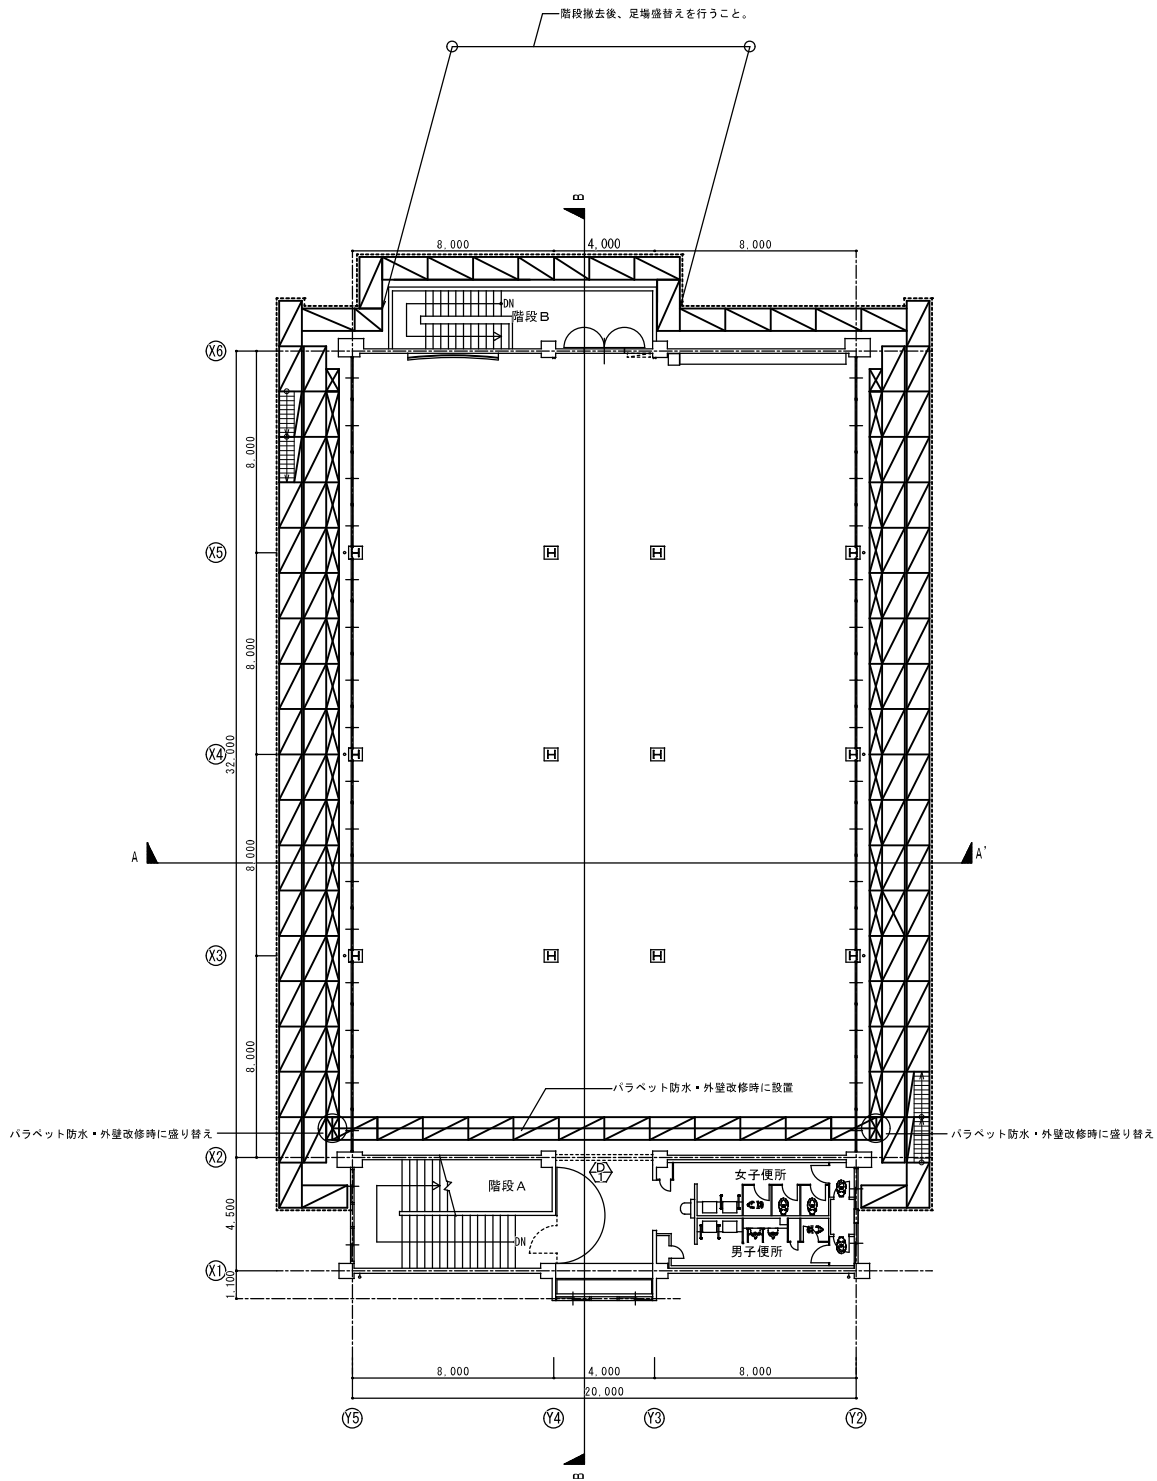

3階 仮設計図面 1:150

仮設ステップ

ステップ1：工事着エ～アスベストLVI養生完了まで（屋内運動場使用不可）

ステップ2：アスベストLVI除去、仮防水（屋内運動場使用不可）

ステップ3：アスベストLVI除去完了→3階減築工事、屋上防水（屋内運動場使用不可）

ステップ4：校舎減築完了→外構工事（屋内運動場使用可）


凡例

	枠組本足場 W= 900 を示す		外部養生：防音パネル、防音シートを示す
	昇降用階段を示す		仮囲い（石能銅板）H=3.0 を示す
	ブラケット足場—を示す		防護棚（朝顔）を示す
	内部棚足場 W=900、H=7,550、560m² を示す		梁枠開口部を示す
	仮設間仕切B種—引違戸（鍵付 W1,800×W1,800）共 を示す		枠組本足場のうちパラベット防水・外壁改修時に設置を示す


訂正前

ステップ3：アスベストLVI除去完了→3階減築工事

工事名称	登美丘西小学校校舎減築ほか工事		
図面名称	仮設計計画図（3-2）		
A 3 縮尺	1：300	A 1 縮尺	1：150
堺市 建築都市局 建築部	図面番号	A／2 6	
原寸図			

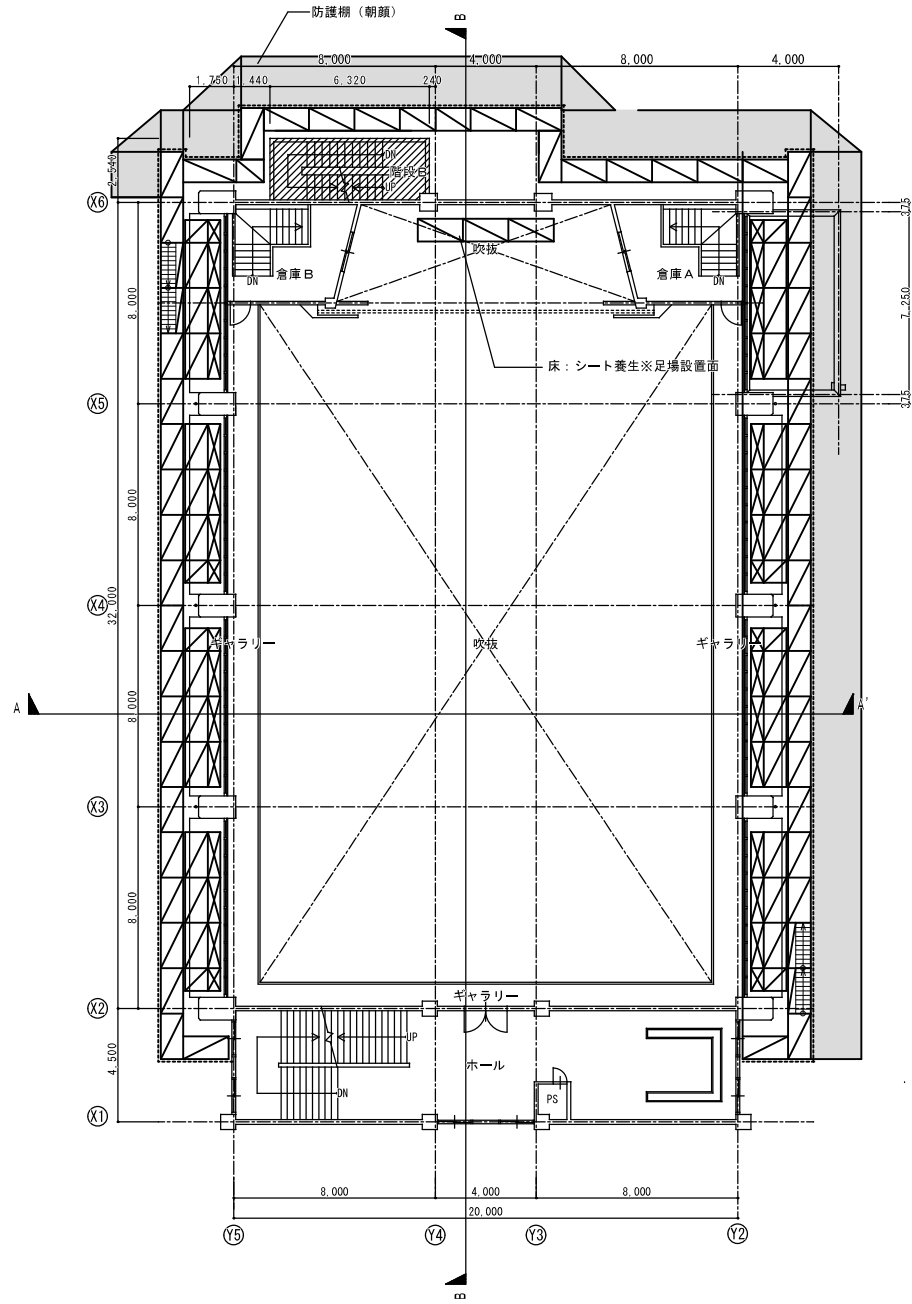

2階 仮設計画図 1:150

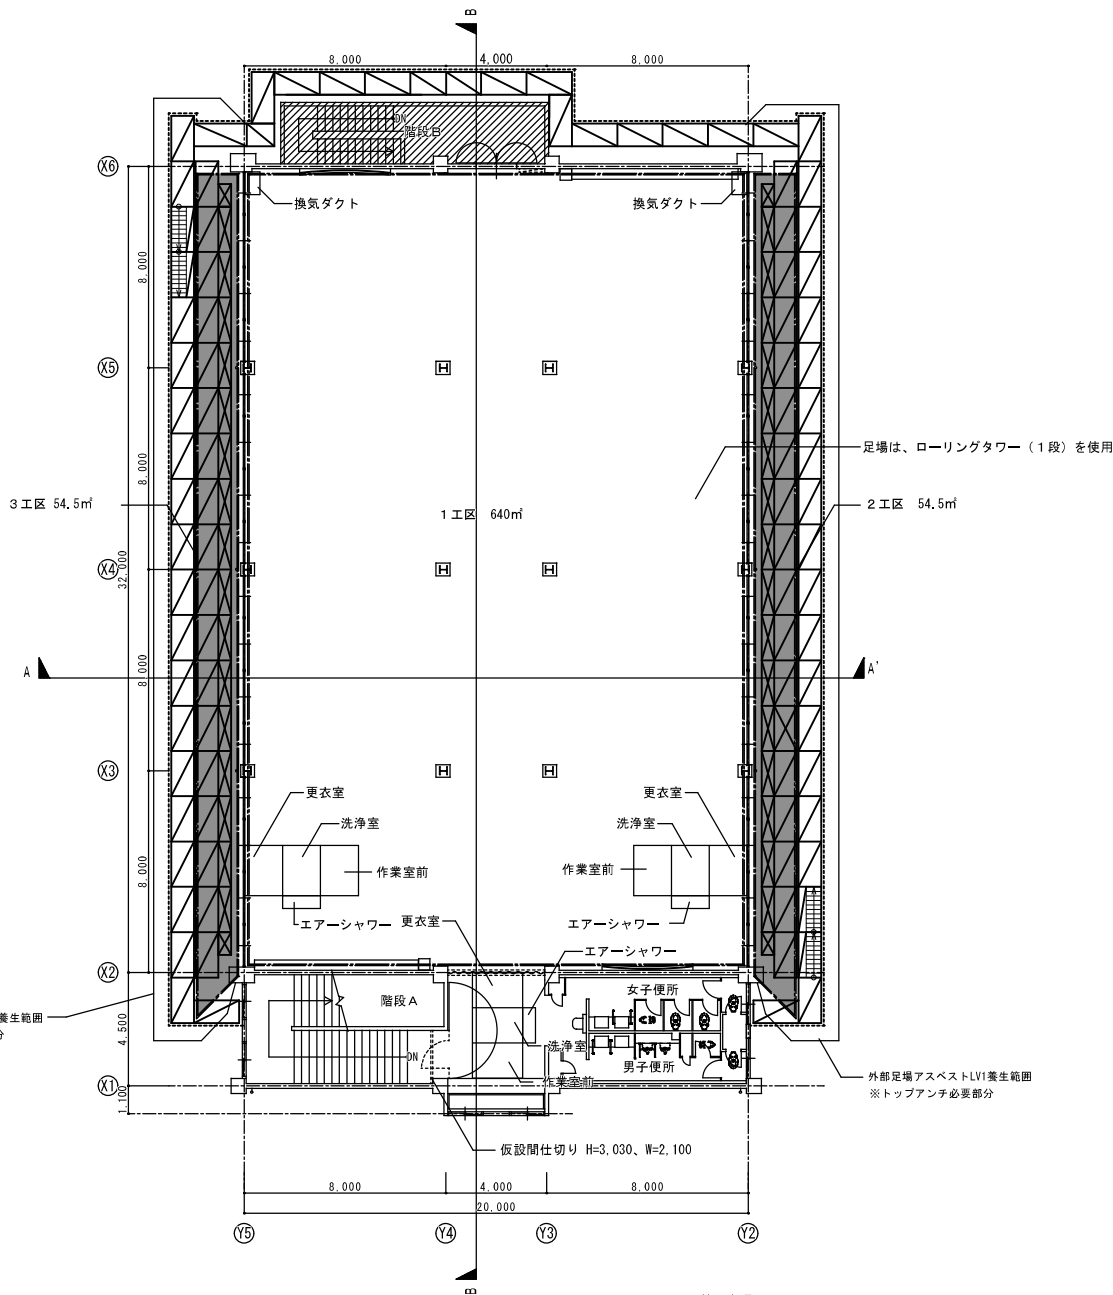

3階 仮設計画図 1:150

特記事項
集塵機 1,600 スパイラルダクト2m以上
レベル1区画内で空気が滞留する箇所に設置する
各工区の出入口にはセキュリティゾーンを設け工区ごとに除去を行うこと
また、第三者機関による除去確認は工区ごとに行うこと

仮設ステップ

ステップ1: 工事着エ〜アスベストLVI養生完了まで (屋内運動場使用不可)

ステップ2: アスベストLVI除去、仮防水 (屋内運動場使用不可)

ステップ3: アスベストLVI除去完了→3階減築工事、屋上防水 (屋内運動場使用不可)

ステップ4: 校舎減築完了→外構工事 (屋内運動場使用可)


凡 例			
	枠組本足場 W= 900 を示す		外部養生: 防音パネル、防音シートを示す
	昇降用階段を示す		仮囲い (1.6mm鋼板) H=3.0 を示す
	ブラケット足場 を示す		防護棚 (朝顔) を示す
	内部棚足場 W=900、H=7.55 (最高高さ)、560㎡ を示す		梁枠開口部を示す
	仮設間仕切B種 引違戸 (鍵付 W1,800×W1,800) 共 を示す		養生区画を示す (2、3工区)

訂正後


ステップ2: アスベストLVI除去、仮防水

工事名称	登美丘西小学校校舎減築ほか工事		
図面名称	仮設計画図 (2-2)		
A3縮尺	1:300	A1縮尺	1:150
堺市 建築都市局 建築部	図面番号	A/21	



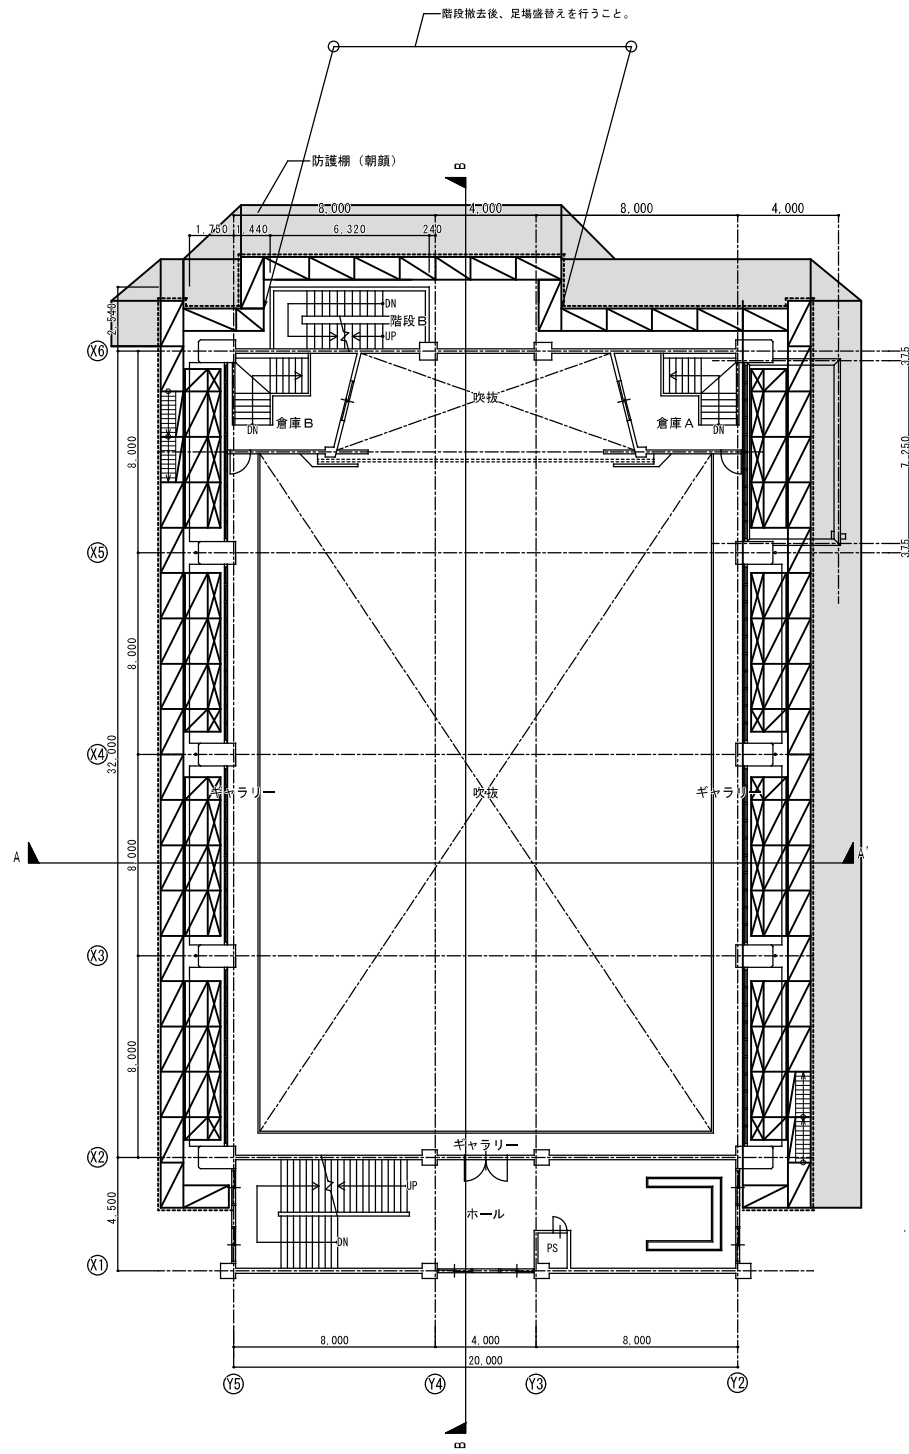

2階 仮設計図面 1:150

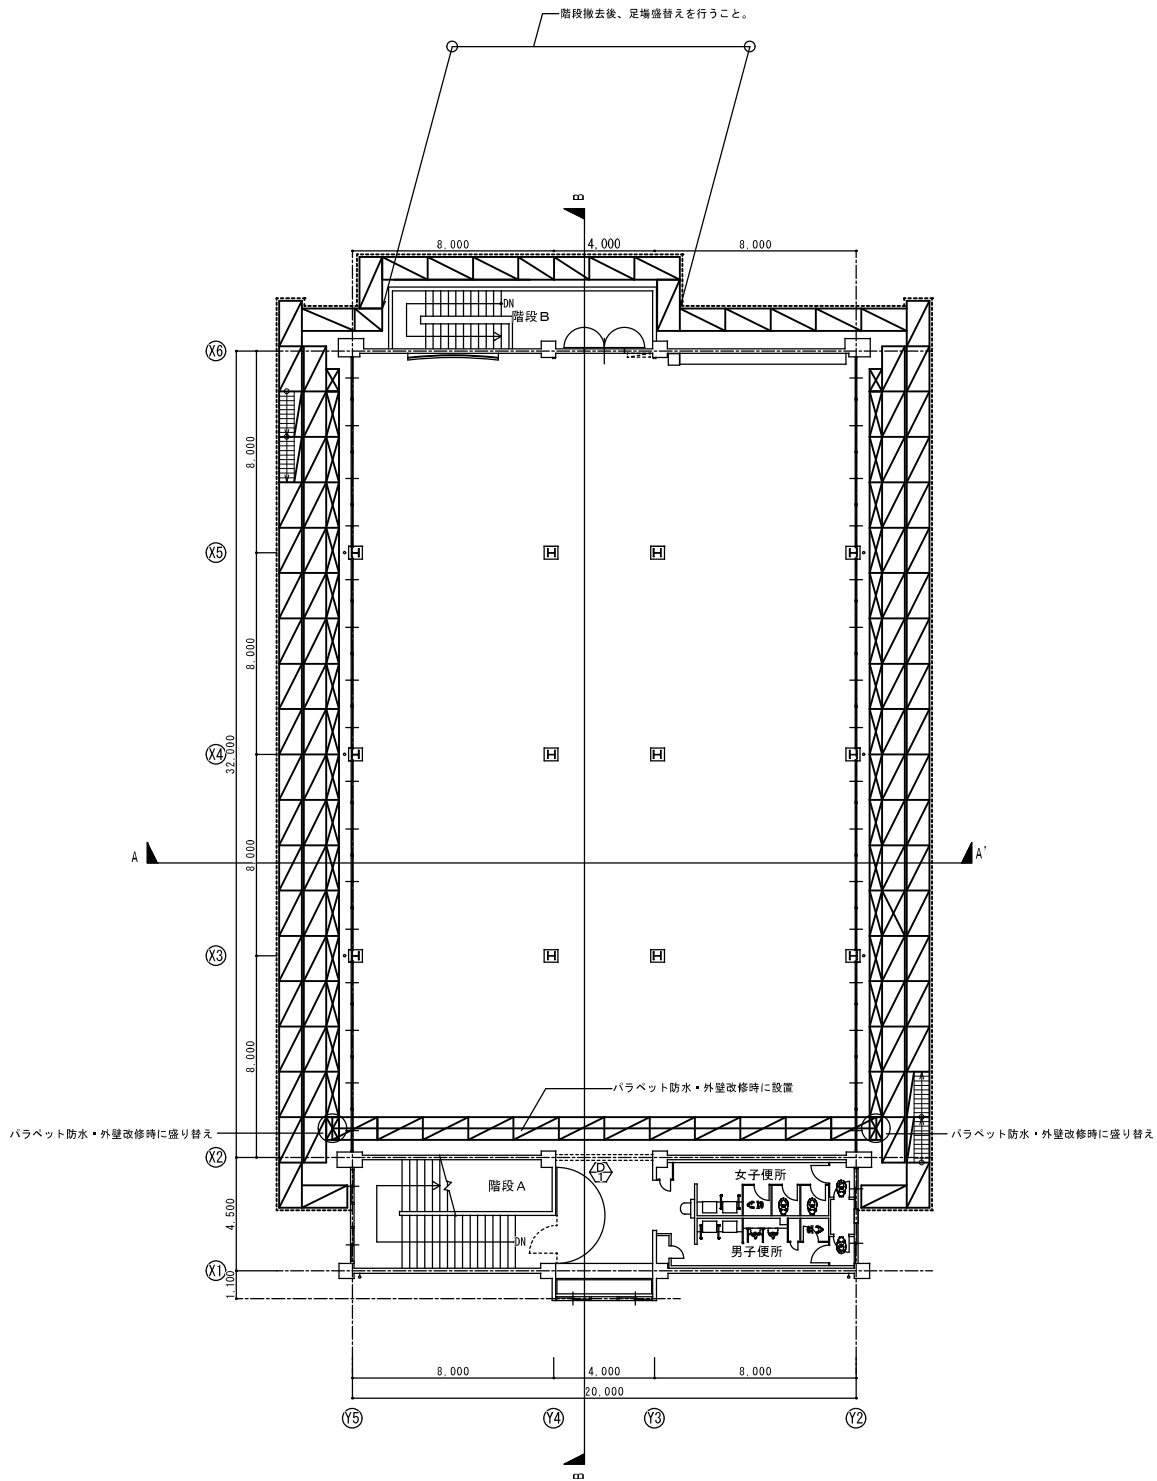

3階 仮設計図面 1:150

仮設ステップ

ステップ1：工事着エ～アスベストLVI養生完了まで（屋内運動場使用不可）

ステップ2：アスベストLVI除去、仮防水（屋内運動場使用不可）

ステップ3：アスベストLVI除去完了→3階減築工事、屋上防水（屋内運動場使用不可）

ステップ4：校舎減築完了→外構工事（屋内運動場使用可）

凡 例

	枠組本足場 W= 900 を示す		外部養生：防音パネル、防音シートを示す
	昇降用階段を示す		仮囲い（石能銅板）H=3.0 を示す
	ブラケット足場 を示す		防護棚（朝顔）を示す
	内部棚足場 W=900、H=7,550、560㎡ を示す		梁枠開口部を示す
	仮設間仕切B種—引違戸（鍵付 W1,800×W1,800）共 を示す		枠組本足場のうちパラベット防水・外壁改修時に設置を示す

訂正後

ステップ3：アスベストLVI除去完了→3階減築工事

工事名称	登美丘西小学校校舎減築ほか工事		
図面名称	仮設計図面（3-2）		
A 3 縮尺	1：300	A 1 縮尺	1：150
堺市 建築都市局 建築部	図面番号	A / 2 6	
原寸図 			