

令和元年 1 1 月 1 8 日

堺 市

久世公園整備工事の設計図書の訂正について（通知）

久世公園整備工事の設計図書等（設計書、特記仕様書、図面）について、下記のとおり、一部訂正しますので、お知らせいたします。

現在、堺市入札情報公開システムに掲載されている書類は訂正済みですので、再度、ダウンロードしていただくか、お持ちの書類を訂正していただきますようお願いいたします。

なお、開札予定日時、入札書の提出期間の変更はありません。

ご迷惑をお掛けし、お詫び申し上げます。

記

1. 訂正箇所及び訂正内容

別紙のとおり

久世公園整備工事 訂正内容 一覧

<設計書>

① 内訳書 頁 0-0002 (訂正後：頁 0-0002)

床掘り工の数量 「221m³」を「203m³」に訂正する。埋戻し工の数量 「162m³」を「136m³」に訂正する。土砂等運搬・処分の数量 「304m³」を「310m³」に訂正する。

<<訂正前>>

4	床掘り	221	m ³
4	埋戻し	162	m ³
4	土砂等運搬・処分	304	m ³

<<訂正後>>

4	床掘り	203	m ³
4	埋戻し	136	m ³
4	土砂等運搬・処分	310	m ³

② 内訳書 頁 0-0005 (訂正後：頁 0-0005)

オタフクナンテンに (H=0. 1 5) を追記する。

ヒラドツツジに (H=0. 4 0) を追記する。

ガザニア 9 c mポットに (25 鉢/m²) を追記する。

《訂正前》

6	公園植栽工 植樹工 低木 樹高 6 0 c m未満 オタフクナンテン		
		1	本
6	公園植栽工 植樹工 低木 樹高 6 0 c m未満 ヒラドツツジ		
		1	本
6	公園植栽工 地被類植付 ガザニア 9 c mポット		
		1	鉢

《訂正後》

6	公園植栽工 植樹工 低木 樹高 6 0 c m未満 オタフクナンテン (H=0. 1 5)		
		1	本
6	公園植栽工 植樹工 低木 樹高 6 0 c m未満 ヒラドツツジ (H=0. 4 0)		
		1	本
6	公園植栽工 地被類植付 ガザニア 9 c mポット (25鉢/m ²)		
		1	鉢

③ 内訳書 頁 0-0006 (訂正後：頁 0-0006)

防草シート設置工の下に下記の 1 行 (レベル 6) を追加する。

追加「防草シート 目付量 240g/m² 1m²」

《訂正後》

6	防草シート 目付量240g/m ²		
		1	m ²

④ 内訳書 頁 0-0009 (訂正後：頁 0-0009)

埋戻し小規模土砂 の数量 「0.5m³」を「0.4m³」に訂正する。

再生砂 RC-10 の数量 「0.3m³」を「0.4m³」に訂正する。

《訂正前》

6	埋戻し 小規模 土砂	0.5	m ³
6	再生砂 RC-10	0.3	m ³

《訂正後》

6	埋戻し 小規模 土砂	0.4	m ³
6	再生砂 RC-10	0.4	m ³

⑤ 内訳書 頁 0-0012 (訂正後：頁 0-0012)

表層 (車道・路肩部) の下に下記の2行 (レベル4) を追加する。

追加「4 上層路盤 (車道・路肩部) 28m² 単位数量(1)」

「6 上層路盤 (車道・路肩部) 1m²」

《訂正後》

4	上層路盤 (車道・路肩部)	28	m ²	Y0X3K212439	単位数量：(1)
6	上層路盤 (車道・路肩部) 粒度調整碎石 全仕上り厚150mm	1	m ²		第0-0041号代価表

⑥ 内訳書 頁 0-0013 (訂正後：頁 0-0013、頁 0-0014)

管明示シート工の数量について

「49.0m」を「164m」に訂正する。

管明示シート工の下に下記の3行(レベル4)を追加する。

追加「4 管工事土工 49m 単位数(10)」

「6 埋戻し小規模土砂 1.3m³」

「6 再生砂 RC-10 1.7m³」

水栓類取付工の表記について

「引込管・明示シート 2.0m 含む」を「引込管 2.0m 含む」に訂正する。

《訂正前》

6	管明示シート工 材料込み	49.0	m
6	水栓類取付工 口径 20mm 引込管・明示シート2.0m含む	1	個

《訂正後》

6	管明示シート工 材料込み	164	m		
4	管工事土工	49	m		Y4999 単位数：(10)
6	埋戻し 小規模 土砂	1.3	m ³		第0-0004号代価表
6	再生砂 RC-10	1.7	m ³		
6	水栓類取付工 口径 20mm 引込管2.0m含む	1	個		第0-0046号代価表

⑦ 内訳書 頁 0-0014 (訂正後：頁 0-0015)

水道用硬質塩化ビニール管布設の下に下記の３行（レベル４）を追加する。

追加「４ 給水管路土工 113m 単位数(10)」

「６ 埋戻し小規模土砂 0.9m³」

「６ 再生砂 RC-10 1.1m³」

《訂正後》

4	給水管路土工				Y4999	
		113	m			単位数：(10)
6	埋戻し 小規模 土砂					
		0.9	m ³			第0-0004号代価表
6	再生砂 RC-10					
		1.1	m ³			

⑧ 内訳書 頁 0-0024 (訂正後：頁 0-0025)

金網・支柱（立入防止柵）の下に下記の１行（レベル６）を追加する。

追加「金網・支柱（立入防止柵）（材料費） 1m」

《訂正後》

6	金網・支柱（立入防止柵）（材料費） ネットフェンス H1800					
				1	m	

⑨ 内訳書 頁 0-0025 (訂正後：頁 0-0026)

下部縁石の数量 「1.8m」を「61m」に訂正する。

《訂正前》

4	下部縁石 地先境界縁石ブロック 150×150×600					
				1.8	m	

《訂正後》

4	下部縁石 地先境界縁石ブロック 150×150×600					
				61	m	

⑩ 内訳書 頁 0-0026 (訂正後：頁 0-0027)

手摺基礎の単位数量 (10) を (1) に訂正する。

《訂正前》

4	手摺基礎					4999	単位数量：(10)
		1	式				

《訂正後》

4	手摺基礎					4999	単位数量：(1)
		1	式				

⑪ 内訳書 頁 0-0028 (訂正後：頁 0-0029)

園名板基礎の単位数量 (1) を (10) に訂正する。

《訂正前》

4	園名板基礎					4999	単位数量：(1)
		1	基				

《訂正後》

4	園名板基礎					4999	単位数量：(10)
		1	基				

⑫ 内訳書 頁 0-0034 (訂正後：頁 0-0035、頁 0-0036)

照明設備工の下に下記の 6 行 (レベル 4) を追加する。

追加「 4 照明灯基礎 6 基 単位数量(10)」

「 6 基礎碎石 6.4m²」

「 6 型枠 24.0m²」

「 6 コンクリート 3.0m³」

「 6 円形空洞型枠 (紙製) 8.0m」

「 6 モルタル練 0.4m³」

《訂正後》

4	照明灯基礎				Y4999
		6	基		単位数量：(10)
6	基礎碎石 7.5cmを超え12.5cm以下 再生クラッシュラン RC-40				
		6.4	m ²		第0-0079号代価表
6	型枠 一般型枠 小型構造物				
		24.0	m ²		第0-0026号代価表
6	コンクリート 小型構造物 人力打設				
		3.0	m ³		第0-0078号代価表
6	円形空洞型枠 (紙製) D300				
		8.0	m		
6	モルタル練 セメント(高炉B)25kg袋入 1:2				
		0.4	m ³		第0-0097号代価表

⑬ 内訳書 頁 0-0035 (訂正後：頁 0-0037)

ジョイントユニットの下に下記の 6 行 (レベル 4) を追加する。

追加「4 引込柱基礎 1 基 単位数量(10)」

「6 基礎砕石 6.4m²」

「6 型枠 36.0m²」

「6 コンクリート 4.6m³」

「6 円形空洞型枠 (紙製) 12.0m」

「6 モルタル練 0.5m³」

《訂正後》

4	引込柱基礎				Y4999	単位数量：(10)
		1	基			
6	基礎砕石 7.5cmを超え12.5cm以下 再生クラッシュラン RC-40	6.4	m ²			第0-0079号代価表
6	型枠 一般型枠 小型構造物	36.0	m ²			第0-0026号代価表
6	コンクリート 小型構造物 人力打設	4.6	m ³			第0-0078号代価表
6	円形空洞型枠 (紙製) D300	12.0	m			
6	モルタル練 セメント(高炉B)25kg袋入 1:2	0.5	m ³			第0-0097号代価表

⑭ 内訳書 頁 0-0036 (訂正後：頁 0-0038 頁 0-0039)

波付硬質ポリエチレン管の下に下記の 3 行 (レベル 4) を追加する。

追加「4 電線管土工 153m 単位数量(10)」

「6 埋戻し小規模土砂 0.2m³」

「6 再生砂 RC-10 0.2m³」

《訂正後》

4	電線管土工				Y4999	単位数量：(10)
		153	m			
6	埋戻し 小規模 土砂	0.2	m ³			第0-0004号代価表
6	再生砂 RC-10	0.2	m ³			

⑮ 内訳書 頁 0-0037 (訂正後：頁 0-0040)

D種 (第3種) 接地の下に下記の2行 (レベル6) を追加する。

追加「接地棒 丸型アース棒 1本」

追加「丸型アース棒用リード端子 1本」

《訂正後》

6	接地棒 丸型アース棒 φ10×1500		
		1	本
6	丸型アース棒用リード端子 φ10用		
		1	本

⑯ 内訳書 頁 0-0038 (訂正後：頁 0-0041)

ケーブル (屋外) の表記について

「EM-VVR 5.5sq-2C」を「EM-EER 5.5sq-2C」に訂正する。

《訂正前》

4	ケーブル (屋外) EM-VVR 5.5sq-2C		
		5	m

《訂正後》

4	ケーブル (屋外) EM-EER 5.5sq-2C		
		5	m

⑰ 内訳書 頁 0-0043 (訂正後：頁 0-0046)

スクラップに「ヘビーH3」を追記する。

《訂正前》

6	スクラップ		
		0.8	t

《訂正後》

6	スクラップ ヘビーH3		
		0.8	t

- ⑱ 代価表 頁 0-0068 [第 0-0014 号代価表] (訂正後：頁 0-0071 [第 0-0014 号代価表])

地被類の表記 について

「ガザニアンクイーン」を「ガザニアンプリンス」に訂正する。

《訂正前》

地被類		
ガザニアンクイーン	100	鉢

《訂正後》

地被類		
ガザニアンプリンス	100	鉢

- ⑲ 代価表 頁 0-0172 [第 0-0081 号代価表] (訂正後：頁 0-0152 [第 0-0067 号代価表])

【入力条件】 生コンクリート小型車割増 について

「小型車割増なし」を「小型車割増あり」に訂正する。

《訂正前》

A 作業区分	=1	設置	
B ブロック規格	=3	C種(150×150×600)	
C 基礎碎石の有無	=1	基礎碎石あり	
D 均し基礎コンクリートの有無	=1	均し基礎コンクリートあり	
E 養生工の有無	=2	養生工あり	
F 基礎碎石規格	=7	再生クラッシュラン	RC-40
G 均し基礎コンクリート種類	=2	高炉	
H 均し基礎コンクリート規格	=2	18-8-25 (20)	
I 生コンクリート小型車割増	=1	小型車割増なし	
J 生コンクリート夜間割増	=1	夜間割増なし	

《訂正後》

A 作業区分	=1	設置	
B ブロック規格	=3	C種(150×150×600)	
C 基礎碎石の有無	=1	基礎碎石あり	
D 均し基礎コンクリートの有無	=1	均し基礎コンクリートあり	
E 養生工の有無	=2	養生工あり	
F 基礎碎石規格	=7	再生クラッシュラン	RC-40
G 均し基礎コンクリート種類	=2	高炉	
H 均し基礎コンクリート規格	=2	18-8-25 (20)	
I 生コンクリート小型車割増	=2	小型車割増あり	
J 生コンクリート夜間割増	=1	夜間割増なし	

<特記仕様書>

② 21 頁

「3. 見積りにより決定した歩掛について」において、代価表番号を訂正する。

フェンス撤去工 「第 0-0114 号」を「第 0-0115 号」に訂正する。

門扉撤去工 「第 0-0115 号」を「第 0-0116 号」に訂正する。

《訂正前》

名称・規格	代価表
フェンス撤去工	第 0-0114 号
門扉撤去工	第 0-0115 号

《訂正後》

名称・規格	代価表
フェンス撤去工	第 0-0115 号
門扉撤去工	第 0-0116 号

<図面>

② 図面番号 6/35 数量表 集水樹-1 及び集水樹-2 の規格/形状

「グレーチング蓋 T-2」を「グレーチング蓋 T-6」に訂正する。

《訂正前》

集水樹工	集水樹-1		□500×H830 グレーチング蓋 T-2	1.0	基	
	集水樹-2		□500×H1360 グレーチング蓋 T-2	1.0	基	

《訂正後》

集水樹工	集水樹-1		□500×H830 グレーチング蓋 T-6	1.0	基	
	集水樹-2		□500×H1360 グレーチング蓋 T-6	1.0	基	

② 図面番号 7/35 数量表 アスファルト舗装本復旧の規格/形状

「砕石路盤 t=150」を削除する。

《訂正前》

	アスファルト舗装本復旧		密粒度アスファルト t=50 砕石路盤 t=150	161.1	m2	
--	-------------	---	------------------------------	-------	----	--

《訂正後》

	アスファルト舗装本復旧		密粒度アスファルト t=50	161.1	m2	
--	-------------	--	----------------	-------	----	--

② 図面番号 9/35 数量表 張芝及び防草シートの規格/形状

「高麗芝 べた張り」を「高麗芝 目地張」に訂正する。

「2.0×50m 巻き」を「2.0×30m 巻き」に訂正する。

《訂正前》

	張芝		高麗芝 べた張り	53.8	m2	
樹木養生工	防草シート		2.0m×50m巻き 目付量240g/m2	184.8	m2	

《訂正後》

	張芝		高麗芝 目地張	53.8	m2	
樹木養生工	防草シート		2.0m×30m巻き 目付量240g/m2	184.8	m2	

② 図面番号 10/35 数量表 電線 (EM-I E 3.5sq) の数量

「28.0m」を「21.0m」に訂正する。

《訂正前》

	電線		EM-I E 3.5sq	28.0	m	
--	----	--	--------------	------	---	--

《訂正後》

	電線		EM-I E 3.5sq	21.0	m	
--	----	--	--------------	------	---	--

②⑤ 図面番号 33/35 地被類土壤改良 改良土・肥料配分表

「1m2 当り」を「1m2(0.1m3)当り」に訂正する。

《訂正前》

地被類土壤改良 改良土・肥料配分表 1m2当り

《訂正後》

地被類土壤改良 改良土・肥料配分表 1m2(0.1m3)当り

②⑥ 図面番号 33/35 【鉢容量及び植穴容量・土壤改良配合表】の現場土の数量を訂正する。

《訂正前》

【鉢容量及び植穴容量・土壤改良配合表】 (注) 埋戻容量 = 改良土容量

形状	タイプ	幹周 (cm) (中低木は樹高 (cm))	鉢径 (cm)	鉢の深さ (cm)	植穴径 (cm)	植穴深さ (cm)	鉢容量 (m3)	植穴容量 (m3)	埋戻容量 (m3)	改良土 現場土 (m3) 70%	改良土 バーク堆肥 (リットル) 20%	改良土 真珠岩系 バーライト (リットル) 10%
高木	A	10未満	33	25	69	37	0.017	0.090	0.073	0.047	15	7
	B	10以上15 "	38	28	75	40	0.028	0.140	0.112	0.073	22	11
	C	15 " 20 "	47	33	87	46	0.061	0.270	0.209	0.136	42	21
	D	20 " 25 "	57	39	99	53	0.110	0.440	0.330	0.215	66	33
	E	25 " 30 "	66	45	111	59	0.170	0.650	0.480	0.312	96	48
	F	30 " 35 "	71	48	117	62	0.210	0.760	0.550	0.358	110	55
	G	35 " 45 "	90	59	141	75	0.400	1.340	0.940	0.611	188	94
	H	45 " 60 "	113	74	171	90	0.740	2.280	1.540	1.001	308	154
	I	60 " 75 "	141	91	207	109	1.320	3.700	2.380	1.547	476	238
	J	75 " 90 "	170	108	243	128	2.080	5.450	3.370	2.191	674	337
中低木	K	30未満	15	8	29	23	0.001	0.015	0.014	0.009	3	1
	L	30以上50 "	17	10	33	26	0.002	0.022	0.020	0.013	4	2
	M	50 " 80 "	20	12	37	28	0.004	0.030	0.026	0.017	5	3
	N	80 " 100 "	22	13	41	31	0.005	0.040	0.035	0.023	7	4
	O	100 " 150 "	26	16	46	35	0.008	0.057	0.049	0.032	10	5
	P	150 " 200 "	30	19	54	40	0.013	0.090	0.077	0.050	15	8
	Q	200 " 250 "	35	23	61	46	0.022	0.133	0.111	0.072	22	11
	R	250 " 300 "	40	26	69	51	0.032	0.188	0.156	0.101	31	16

《訂正後》

【鉢容量及び植穴容量・土壤改良配合表】 (注) 埋戻容量 = 改良土容量

形状	タイプ	幹周 (cm) (中低木は樹高 (cm))	鉢径 (cm)	鉢の深さ (cm)	植穴径 (cm)	植穴深さ (cm)	鉢容量 (m3)	植穴容量 (m3)	埋戻容量 (m3)	改良土 現場土 (m3) 70%	改良土 バーク堆肥 (リットル) 20%	改良土 真珠岩系 バーライト (リットル) 10%
高木	A	10未満	33	25	69	37	0.017	0.090	0.073	0.051	15	7
	B	10以上15 "	38	28	75	40	0.028	0.140	0.112	0.078	22	11
	C	15 " 20 "	47	33	87	46	0.061	0.270	0.209	0.146	42	21
	D	20 " 25 "	57	39	99	53	0.110	0.440	0.330	0.231	66	33
	E	25 " 30 "	66	45	111	59	0.170	0.650	0.480	0.336	96	48
	F	30 " 35 "	71	48	117	62	0.210	0.760	0.550	0.385	110	55
	G	35 " 45 "	90	59	141	75	0.400	1.340	0.940	0.658	188	94
	H	45 " 60 "	113	74	171	90	0.740	2.280	1.540	1.078	308	154
	I	60 " 75 "	141	91	207	109	1.320	3.700	2.380	1.666	476	238
	J	75 " 90 "	170	108	243	128	2.080	5.450	3.370	2.359	674	337
中低木	K	30未満	15	8	29	23	0.001	0.015	0.014	0.010	3	1
	L	30以上50 "	17	10	33	26	0.002	0.022	0.020	0.014	4	2
	M	50 " 80 "	20	12	37	28	0.004	0.030	0.026	0.018	5	3
	N	80 " 100 "	22	13	41	31	0.005	0.040	0.035	0.025	7	4
	O	100 " 150 "	26	16	46	35	0.008	0.057	0.049	0.034	10	5
	P	150 " 200 "	30	19	54	40	0.013	0.090	0.077	0.054	15	8
	Q	200 " 250 "	35	23	61	46	0.022	0.133	0.111	0.078	22	11
	R	250 " 300 "	40	26	69	51	0.032	0.188	0.156	0.109	31	16

＊ ＊ 本工事費 ＊ ＊

頁0-0002

費 目 ・ 工 種 ・ 施 工 名 称	数 量	単 位	単 価(円)	金 額(円)	備 考
3 作業土工					Y0X3K2BR
	1	式			
4 床掘り 表土 t=5cm					Y0X3K2BRB08
	87	m 3			単位数量 (1)
6 掘削 土砂 オープンカット					
	1	m 3			第0-0001号代価表
4 床掘り					Y0X3K2BR400
	203	m 3			単位数量 (1)
6 床掘り 土砂 小規模					
	1	m 3			第0-0003号代価表
4 埋戻し					Y0X3K2BR401
	136	m 3			単位数量 (1)
6 埋戻し 小規模 土砂					
	1	m 3			第0-0004号代価表
6 タンパ締固め					
	1	m 3			第0-0005号代価表
4 土砂等運搬・処分					Y0X3K2BRA01
	310	m 3			単位数量 (1)

堺 市

＊ ＊ 本工事費 ＊ ＊

頁0-0005

費 目 ・ 工 種 ・ 施 工 名 称	数 量	単 位	単 価(円)	金 額(円)	備 考
4 中低木植栽 オタフクナンテン H0.15 W0.2 (10本/m2)					Y0W3D2AJ59U
	158	本			単位数量 (1)
6 公園植栽工 植樹工 低木 樹高 60cm未満 オタフクナンテン (H=0.15)					
	1	本			第0-0012号代価表
4 中低木植栽 ヒラドツツジ H0.4 W0.4 (4本/m2)					Y4999
	436	本			単位数量 (1)
6 公園植栽工 植樹工 低木 樹高 60cm未満 ヒラドツツジ (H=0.40)					
	1	本			第0-0013号代価表
3 地被類植栽工					Y0W3D2AL
	1	式			
4 地被類植栽 ガザニアン 9cmポット					Y0W3D2AL5XY
	4,620	鉢			単位数量 (1)
6 公園植栽工 地被類植付 ガザニアン 9cmポット (25鉢/m2)					
	1	鉢			第0-0014号代価表
4 張芝 コウライシバ					Y0W3D2AL68D
	54	m2			単位数量 (1)
6 張芝工 (高麗芝) 4cm目地張					
	1	m2			第0-0015号代価表

堺 市

＊ ＊ 本工事費 ＊ ＊

頁0-0006

費 目 ・ 工 種 ・ 施 工 名 称	数 量	単 位	単 価(円)	金 額(円)	備 考
3 樹木養生工					Y0W3D2A0
	1	式			
4 防草シート					Y4999
	185	m2			単位数量 (1)
6 防草シート設置工 条件1 (固定ピンのみによる設置) 法面部 (～1 : 2. 0)					
	1	m 2			第0-0016号代価表
6 防草シート 目付量240g/m2					
	1	m2			
4 防根シート					Y0W3D2A04RS
	85	m 2			単位数量 (1)
6 防根シート設置 W=1. 0m					
	1	m2			第0-0017号代価表
1 施設整備					Y0XZZ
	1	式			
2 雨水排水設備工					Y0X3H
	1	式			
3 側溝工					Y0X3H215
	1	式			

堺 市

＊ ＊ 本工事費 ＊ ＊

頁0-0009

費 目 ・ 工 種 ・ 施 工 名 称	数 量	単 位	単 価(円)	金 額(円)	備 考
6 排水構造物工 蓋版据付 機械・労務 4 0 k g / 枚以下					
	1	枚			第0-0020号代価表
6 排水構造物工 蓋版 材料費 4 0 k g / 枚以下					
	1	枚			第0-0030号代価表
3 管渠工					Y0X3H2B8
	1	式			
4 公園管渠					Y0X3H2B85Y6
	27	m			単位数量 (1)
6 硬質塩化ビニル管設置工 呼び径 3 0 0 m m					
	1	m			第0-0031号代価表
6 埋戻し 小規模 土砂					
	0.4	m 3			第0-0004号代価表
6 再生砂 R C - 1 0					
	0.4	m 3			
6 再生碎石 R C - 3 0					
	0.2	m 3			
3 集水桝・マンホール工					Y0X3H2B9
	1	式			

堺 市

＊ ＊ 本工事費 ＊ ＊

頁0-0012

費 目 ・ 工 種 ・ 施 工 名 称	数 量	単 位	単 価(円)	金 額(円)	備 考
4 表層（車道・路肩部）					Y0X3K2125I3
	28	m 2			単位数量（ 1 ）
6 表層（車道・路肩部） 平均仕上り厚 5 0 mm					
	1	m 2			第0-0040号代価表
4 上層路盤（車道・路肩部）					Y0X3K212439
	28	m 2			単位数量（ 1 ）
6 上層路盤（車道・路肩部） 粒度調整碎石 全仕上り厚 1 5 0 mm					
	1	m 2			第0-0041号代価表
3 給水主管布設工					Y0X3G2AZ
	1	式			
4 材料費					Y4999
	1	式			単位数量（ 1 ）
6 ポリエチレン管 二層管 1 種 φ 3 0					
	49. 0	m			
6 P チーズ					
	1	個			
6 P 栓					
	1	個			

堺 市

＊ ＊ 本工事費 ＊ ＊

頁0-0013

費 目 ・ 工 種 ・ 施 工 名 称	数 量	単 位	単 価(円)	金 額(円)	備 考
4 管工事費					Y4999
	1	式			単位数量 (1)
6 ポリエチレン管据付工 φ 3 0					
	49.0	m			第0-0042号代価表
6 ポリエチレン管切断工 φ 3 0					
	2	口			第0-0043号代価表
6 ポリエチレン管継手工 φ 2 0					
	1	口			第0-0044号代価表
6 ポリエチレン管継手工 φ 3 0					
	3	口			第0-0045号代価表
6 管明示シート工 材料込み					
	164	m			
4 管工事土工					Y4999
	49	m			単位数量 (10)
6 埋戻し 小規模 土砂					
	1.3	m 3			第0-0004号代価表
6 再生砂 R C - 1 0					
	1.7	m 3			

堺 市

＊ ＊ 本工事費 ＊ ＊

頁0-0014

費 目 ・ 工 種 ・ 施 工 名 称	数 量	単 位	単 価(円)	金 額(円)	備 考
2 給水設備工（園内）					Y2999
	1	式			
3 水栓類取付工					Y0X3G2B2
	1	式			
4 メーターボックス					Y0X3G2AZ4SD
	1	個			単位数量（ 1 ）
6 水栓類取付工 口径 2 0 mm 引込管2.0m含む					
	1	個			第0-0046号代価表
4 散水栓 口径 1 3 （ 1 5 ） mm					Y0X3G2B24ST
	3	基			単位数量（ 1 ）
6 水栓類取付工 口径 1 5 mm 散水栓（箱共）取付あり					
	1	個			第0-0047号代価表
3 給水管路工					Y0X3G2B3
	1	式			
4 給水管 H I V P φ 2 0					Y0X3G2B34SV
	113.0	m			単位数量（ 1 ）
6 水道用硬質塩化ビニール管布設 屋外配管 内径 2 0 mm 硬質塩化ビニール管継手					
	1	m			第0-0048号代価表

堺 市

＊ ＊ 本工事費 ＊ ＊

頁0-0015

費 目 ・ 工 種 ・ 施 工 名 称	数 量	単 位	単 価(円)	金 額(円)	備 考
4 給水管路土工					Y4999
	113	m			単位数量 (10)
6 埋戻し 小規模 土砂					
	0.9	m 3			第0-0004号代価表
6 再生砂 R C - 1 0					
	1.1	m 3			
2 園路広場整備工					Y0X3K
	1	式			
3 アスファルト舗装工 (再生密粒As t=50)					Y0X3K212
	1	式			
4 上層路盤 (車道・路肩部)					Y0X3K212439
	737	m 2			単位数量 (1)
6 上層路盤 (車道・路肩部) 粒度調整碎石 全仕上り厚 1 5 0 mm					
	1	m 2			第0-0049号代価表
6 不陸整正 補足材料なし					
	1	m 2			第0-0050号代価表
4 表層 (車道・路肩部)					Y0X3K2125I3
	737	m 2			単位数量 (1)

堺 市

＊ ＊ 本工事費 ＊ ＊

頁0-0025

費 目 ・ 工 種 ・ 施 工 名 称	数 量	単 位	単 価(円)	金 額(円)	備 考
6 型枠 一般型枠 小型構造物	14.4	m 2			第0-0026号代価表
6 コンクリート 小型構造物 人力打設	1.1	m 3			第0-0078号代価表
4 片開き門扉 W 1 0 0 0 ネットフェンス	2	基			Y4999 単位数量 (1)
6 門扉 片開き 2m以下	1	基			第0-0082号代価表
6 片開き門扉 (材料費) H 1 8 0 0 W 1 0 0 0	1	基			第0-0085号代価表
6 金網・支柱 (立入防止柵) 基礎ブロック 2m	1	m			第0-0086号代価表
6 金網・支柱 (立入防止柵) (材料費) ネットフェンス H 1 8 0 0	1	m			第0-0087号代価表
3 柵工	1	式			Y0X302CF
4 フェンスー1 H 1 8 0 0 メッシュフェンス (下部 縁石ー1)	68	m			Y0X302CF4XH 単位数量 (1)

堺 市

＊ ＊ 本工事費 ＊ ＊

頁0-0026

費 目 ・ 工 種 ・ 施 工 名 称	数 量	単 位	単 価(円)	金 額(円)	備 考
6 金網・支柱（立入防止柵） 基礎ブロック 2m					
	1	m			第0-0086号代価表
6 金網・支柱（立入防止柵）（材料費） UN－50 H1800 同等品					
	1	m			第0-0088号代価表
6 基礎ブロック，鋼管基礎 基礎ブロック 金網柵					
	0.5	基			第0-0089号代価表
4 下部縁石 地先境界縁石ブロック 150×150×600					Y0X3K2BK4US
	61	m			単位数量（ 1 ）
6 地先境界ブロック 設置 C種(150×150×600)					
	1	m			第0-0067号代価表
4 フェンスー2 H800 メッシュフェンス					Y0X302CF4XH
	56	m			単位数量（ 1 ）
6 金網・支柱（立入防止柵） 基礎ブロック 2m					
	1	m			第0-0086号代価表
6 金網・支柱（立入防止柵）（材料費） UN－50 H800 同等品					
	1	m			第0-0090号代価表
6 基礎ブロック，鋼管基礎 基礎ブロック 金網柵					
	0.5	基			第0-0091号代価表

堺 市

＊ ＊ 本工事費 ＊ ＊

頁0-0027

費 目 ・ 工 種 ・ 施 工 名 称	数 量	単 位	単 価(円)	金 額(円)	備 考
4 フェンスー 3 H 1 8 0 0 ネットフェンス					Y0X302CF4XH
	1	箇所			単位数量 (1)
6 金網・支柱 (立入防止柵) 基礎ブロック 2m					
	1.8	m			第0-0086号代価表
6 金網・支柱 (立入防止柵) (材料費) ネットフェンス H 1 8 0 0					
	1.8	m			第0-0092号代価表
4 手摺基礎					Y4999
	1	式			単位数量 (1)
6 基礎碎石 7.5cmを超え12.5cm以下 再生クラッシュラン RC - 4 0					
	0.6	m 2			第0-0079号代価表
6 型枠 一般型枠 小型構造物					
	1.9	m 2			第0-0026号代価表
6 コンクリート 小型構造物 人力打設					
	0.1	m 3			第0-0078号代価表
4 手摺 2 段手摺 L = 2 . 0 m H 8 5 0 , H 6 4 0					Y4999
	1	式			単位数量 (1)
6 手摺 2 段手摺 H 8 5 0 H 6 4 0					
	3.8	m			

堺 市

＊ ＊ 本工事費 ＊ ＊

頁0-0029

費 目 ・ 工 種 ・ 施 工 名 称	数 量	単 位	単 価(円)	金 額(円)	備 考
6 基礎碎石 7.5cmを超え12.5cm以下 再生クラッシュラン RC-40					
	1.2	m ²			第0-0079号代価表
6 型枠 一般型枠 小型構造物					
	2.5	m ²			第0-0026号代価表
6 コンクリート 小型構造物 人力打設					
	0.2	m ³			第0-0078号代価表
4 車止め I 型 脱着式 H800 φ60.5					Y0X302CG4XN
	4	基			単位数量 (1)
6 車止めポスト 設置					
	1	基			第0-0094号代価表
3 園名板工					Y0X302CH
	1	式			
4 園名板基礎					Y4999
	1	基			単位数量 (10)
6 基礎碎石 7.5cmを超え12.5cm以下 再生クラッシュラン RC-40					
	4.8	m ²			第0-0079号代価表
6 型枠 一般型枠 小型構造物					
	6.3	m ²			第0-0026号代価表

堺 市

＊ ＊ 本工事費 ＊ ＊

頁0-0035

費 目 ・ 工 種 ・ 施 工 名 称	数 量	単 位	単 価(円)	金 額(円)	備 考
6 円形空洞型枠（紙製） D 1 5 0					
	6	m			
6 モルタル練 セメント(高炉B)25kg袋入 1:2					
	0.1	m 3			第0-0097号代価表
4 背伸ばしベンチ 1 6 0 0 × 8 0 5 × 7 1 0					Y0X3M2C14WP
	1	基			単位数量 (1)
6 背伸ばしベンチ 1 6 0 0 × 8 0 5 × 7 1 0 解説板付					
	1	基			
6 背伸ばしベンチ据付					
	1	基			
2 電気設備工					Y0X3J
	1	式			
3 照明設備工					Y0X3J2BA
	1	式			
4 照明灯基礎					Y4999
	6	基			単位数量 (10)
6 基礎碎石 7.5cmを超え12.5cm以下 再生クラッシュラン RC-40					
	6.4	m 2			第0-0079号代価表

堺 市

＊ ＊ 本工事費 ＊ ＊

頁0-0036

費 目 ・ 工 種 ・ 施 工 名 称	数 量	単 位	単 価(円)	金 額(円)	備 考
6 型枠 一般型枠 小型構造物	24.0	m ²			第0-0026号代価表
6 コンクリート 小型構造物 人力打設	3.0	m ³			第0-0078号代価表
6 円形空洞型枠（紙製） D 3 0 0	8.0	m			
6 モルタル練 セメント(高炉B)25kg袋入 1:2	0.4	m ³			第0-0097号代価表
4 照明灯 H = 4.5 m 遮光笠付き	6	基			Y0X3J2BA4TQ 単位数量 (1)
6 アルミ段付き照明ポール H = 4.5 m埋込式 指定色塗装 S P D - 0 4 5 - 1 0 同等品	1	基			
6 照明灯建柱（道路照明） H : G L 8 ~ 1 2 m W : 3 5 0 kg以下	1	基			第0-0098号代価表
6 LEDポールライト 昼白色タイプ DB 遮光笠15%以下	1	基			
6 照明器具取付（道路照明）	1	台			第0-0099号代価表

堺 市

＊ ＊ 本工事費 ＊ ＊

費 目 ・ 工 種 ・ 施 工 名 称		数 量	単 位	単 価(円)	金 額(円)	備 考
6	ジョイントユニット					
		1	基			
4	引込柱基礎					Y4999
		1	基			単位数量 (10)
6	基礎碎石 7.5cmを超え12.5cm以下 再生クラッシュラン R C - 4 0					
		6.4	m 2			第0-0079号代価表
6	型枠 一般型枠 小型構造物					
		36.0	m 2			第0-0026号代価表
6	コンクリート 小型構造物 人力打設					
		4.6	m 3			第0-0078号代価表
6	円形空洞型枠 (紙製) D 3 0 0					
		12.0	m			
6	モルタル練 セメント(高炉B)25kg袋入 1:2					
		0.5	m 3			第0-0097号代価表
4	引込柱 アルミニウム合金ポール φ 1 8 0 × H 5 . 8					Y0X3J2BA4TL
		1	基			単位数量 (1)
6	アルミテーパー引込柱 H = 5 . 5 m埋込式 クリア塗装 バンド、キャップ含む					
		1	基			

＊ ＊ 本工事費 ＊ ＊

頁0-0038

費 目 ・ 工 種 ・ 施 工 名 称	数 量	単 位	単 価(円)	金 額(円)	備 考
4 分電盤 W 5 0 0 × H 1 0 0 × D 2 0 0					Y0X3J2BA4TM
	1	面			単位数量 (1)
6 分電盤 屋外共架式 銅板製 指定色塗装					
	1	面			第0-0100号代価表
4 自動点滅器 2 0 0 V 6 A					Y4999
	1	基			単位数量 (1)
6 自動点滅器取付 ポール取付型各種					
	1	個			第0-0101号代価表
3 電線管路工					Y0X3J2BC
	1	式			
4 電線管 (地中) F E P 3 0					Y0X3J2BC4TU
	153	m			単位数量 (1)
6 波付硬質合成樹脂管 F E P 3 0 (道路沿い地中)					
	1	m			第0-0102号代価表
6 波付硬質ポリエチレン管 3 0 mm					
	1	m			第0-0103号代価表
4 電線管土工					Y4999
	153	m			単位数量 (10)

堺 市

＊ ＊ 本工事費 ＊ ＊

頁0-0039

費 目 ・ 工 種 ・ 施 工 名 称	数 量	単 位	単 価(円)	金 額(円)	備 考
6 埋戻し 小規模 土砂					
	0.2	m 3			第0-0004号代価表
6 再生砂 R C - 1 0					
	0.2	m 3			
4 電線管（地中） H I V E 1 6					Y0X3J2BC4TU
	21	m			単位数量（ 1 ）
6 硬質ビニル管 H I V E 1 6 （道路沿い地中）2 2 mm以下					
	1	m			第0-0104号代価表
6 耐衝撃性硬質ビニル電線管 1 6 mm					
	1	m			第0-0105号代価表
4 電線管（屋外） G 2 2 L = 1 . 5 m、付属品含む					Y0X3J2BC4TU
	1	式			単位数量（ 1 ）
6 電線管 厚鋼電線管 G 2 2 2 2 mm以下					
	1.5	m			第0-0106号代価表
6 厚鋼電線管 2 2 mm					
	1.5	m			第0-0107号代価表
6 電線管付属品 G 2 2 / F E P 3 0					
	1	個			

堺 市

＊ ＊ 本工事費 ＊ ＊

頁0-0040

費 目 ・ 工 種 ・ 施 工 名 称	数 量	単 位	単 価(円)	金 額(円)	備 考
4 接地用リード端子 φ 1 0 用					Y4999
	7	本			単位数量 (1)
6 D種（第3種）接地 基礎工と同時施工					
	1	極			第0-0108号代価表
6 接地棒 丸型アース棒 φ 10×1500					
	1	本			
6 丸型アース棒用リード端子 φ 10用					
	1	本			
4 埋設標識シート 通信用 2 倍 1 5 0 mm					Y0X3J2BC4SX
	153	m			単位数量 (1)
6 埋設標識シート 電気通信用 2 倍 1 5 0 mm					
	1	m			第0-0109号代価表
6 埋設標識シート W 1 5 0 2 倍					
	1	m			
4 ケーブル（地中） EM－CM 2． 0 s q－2 C					Y0X3J2BC4TV
	171	m			単位数量 (1)
6 ケーブル配線 管内配線 1 0 mm以下 EM－CM 2． 0 s q－2 C					
	1	m			第0-0110号代価表

堺 市

＊ ＊ 本工事費 ＊ ＊

頁0-0041

費 目 ・ 工 種 ・ 施 工 名 称	数 量	単 位	単 価(円)	金 額(円)	備 考
6 EM-C E 2. 0 s q - 2 C					
	1	m			
4 電線 (地中) EM-I E 3. 5 s q					Y0X3J2BC4TV
	21	m			単位数量 (1)
6 電線配線 管内配線 5 mm以下 EM-I E 3. 5 s q					
	1	m			第0-0111号代価表
6 EM-I E 3. 5 s q					
	1	m			
4 ケーブル (屋外) EM-E E R 5. 5 s q - 2 C					Y0X3J2BC4TV
	5	m			単位数量 (1)
6 ケーブル配線 管内配線 2 0 mm以下 EM-E E R 5. 5 s q - 2 C					
	1	m			第0-0112号代価表
6 EM-E E R 5. 5 s q - 2 C					
	1	m			
4 ケーブル (屋外) EM-C E 2. 0 s q - 4 C					Y0X3J2BC4TV
	1	m			単位数量 (1)
6 ケーブル配線 管内配線 2 0 mm以下 EM-C M 2. 0 s q - 4 C					
	1	m			第0-0113号代価表

堺 市

＊＊本工事費＊＊

費 目 ・ 工 種 ・ 施 工 名 称	数 量	単 位	単 価(円)	金 額(円)	備 考
4 スクラップ					Y4999
	1	式			単位数量 (1)
5 諸経費（共通・現場・一般）対象外					
	1	式			
6 スクラップ ヘビーH3					
	0.8	t			
2 仮設工					Y0X3R
	1	式			
3 交通管理工					Y0X3R232
	1	式			
4 交通誘導警備員					Y0X3R232Y21
	74	人日			単位数量 (1)
6 交通誘導警備員B					
	1	人・日			第0-0126号代価表
＊直接工事費＊					
共通仮設費(率分)					

名 称 ・ 規 格	数 量	単 位	単 価(円)	金 額(円)	備 考
公園植栽工 地被類植付工	100	鉢			
地被類 ガザニアンプリンセス	100	鉢			
土壌改良材 バーク堆肥		L			
土壌改良材 パーライト (真珠岩)		L			
植栽割増		%			
諸雑費	1	式			
合計	100	鉢			
単位当り	1	鉢			

機械構成比 K： 0.28%		労務構成比 R： 73.51%		材料構成比 Z： 26.21%		市場単価構成比 S： 0.00%		標準単価 P： 5,470.9		
代 表 機 労 材 規 格（積算地区）			構成比	単価（積算地区）		代 表 機 労 材 規 格（東京地区）			単価（東京地区）	備 考
積算単価						標準単価				P'
【補正式】										
《機械補正》										
《労務補正》										
《材料補正》										
《全体補正》										
【入力条件】										
A 作業区分			=1	設置						
B ブロック規格			=3	C種(150×150×600)						
C 基礎碎石の有無			=1	基礎碎石あり						
D 均し基礎コンクリートの有無			=1	均し基礎コンクリートあり						
E 養生工の有無			=2	養生工あり						
F 基礎碎石規格			=7	再生クラッシュラン RC-40						
G 均し基礎コンクリート種類			=2	高炉						
H 均し基礎コンクリート規格			=2	18-8-25 (20)						
I 生コンクリート小型車割増			=2	小型車割増あり						
J 生コンクリート夜間割増			=1	夜間割増なし						

＊構成比の値については、施工パッケージ型積算方式の標準単価表の機労材構成比を表示しています。

2. 単価について

本工事において使用する単価について同等の商品がある場合、「一般財団法人 建設物価調査会」又は「一般財団法人 経済調査会」の単価を比較し安価なものを採用している。

3. 見積りにより決定した歩掛について

見積りによって決定した下表の施工歩掛については、積算上の数量を設計書の代価表に記載している。

名称・規格	代価表
フェンス撤去工	第 0-0115 号
門扉撤去工	第 0-0116 号

4. 環境計量測定分析費における経費計算について

環境計量測定分析費は、現場管理費、一般管理費の率計算の対象外とする。

5. 交通誘導警備員、交通規制車について

本工事における交通誘導警備員、交通規制車の積算上の数量は設計書に記載している。

6. 建設副産物の処理

本工事における建設副産物の積算上の条件及び受入条件は次表のとおりである。


①建設発生土

品 目	処分先（公共工事） の名称	受入場所	運搬距離	受入条件
建設発生土	カミコーポレーション	堺市南区釜室 407-4	5.6 k m	受入時間：8 時～16 時 30 分 休日：日曜、祝日

②特定建設資材廃棄物

特定建設資材 廃棄物の種類	再資源化施設 の名称	所在地	運搬距離	受入条件
A s ガラ（掘削） C o（有筋）ガラ	奥村組土木興 業(株)堺工場	堺市堺区大浜 西町 5 番地	9.9 k m	受入時間：8 時～17 時 休日：日曜、祝日
C o（無筋）ガラ	栄運輸工業(株) 堺臨海営業所	堺市西区築港 新町 1-5-29 及 び 3-44-18	11.2 k m	受入時間：8 時～17 時 12 時～13 時受入休止 休日：日曜、祝日

雨水排水平面図

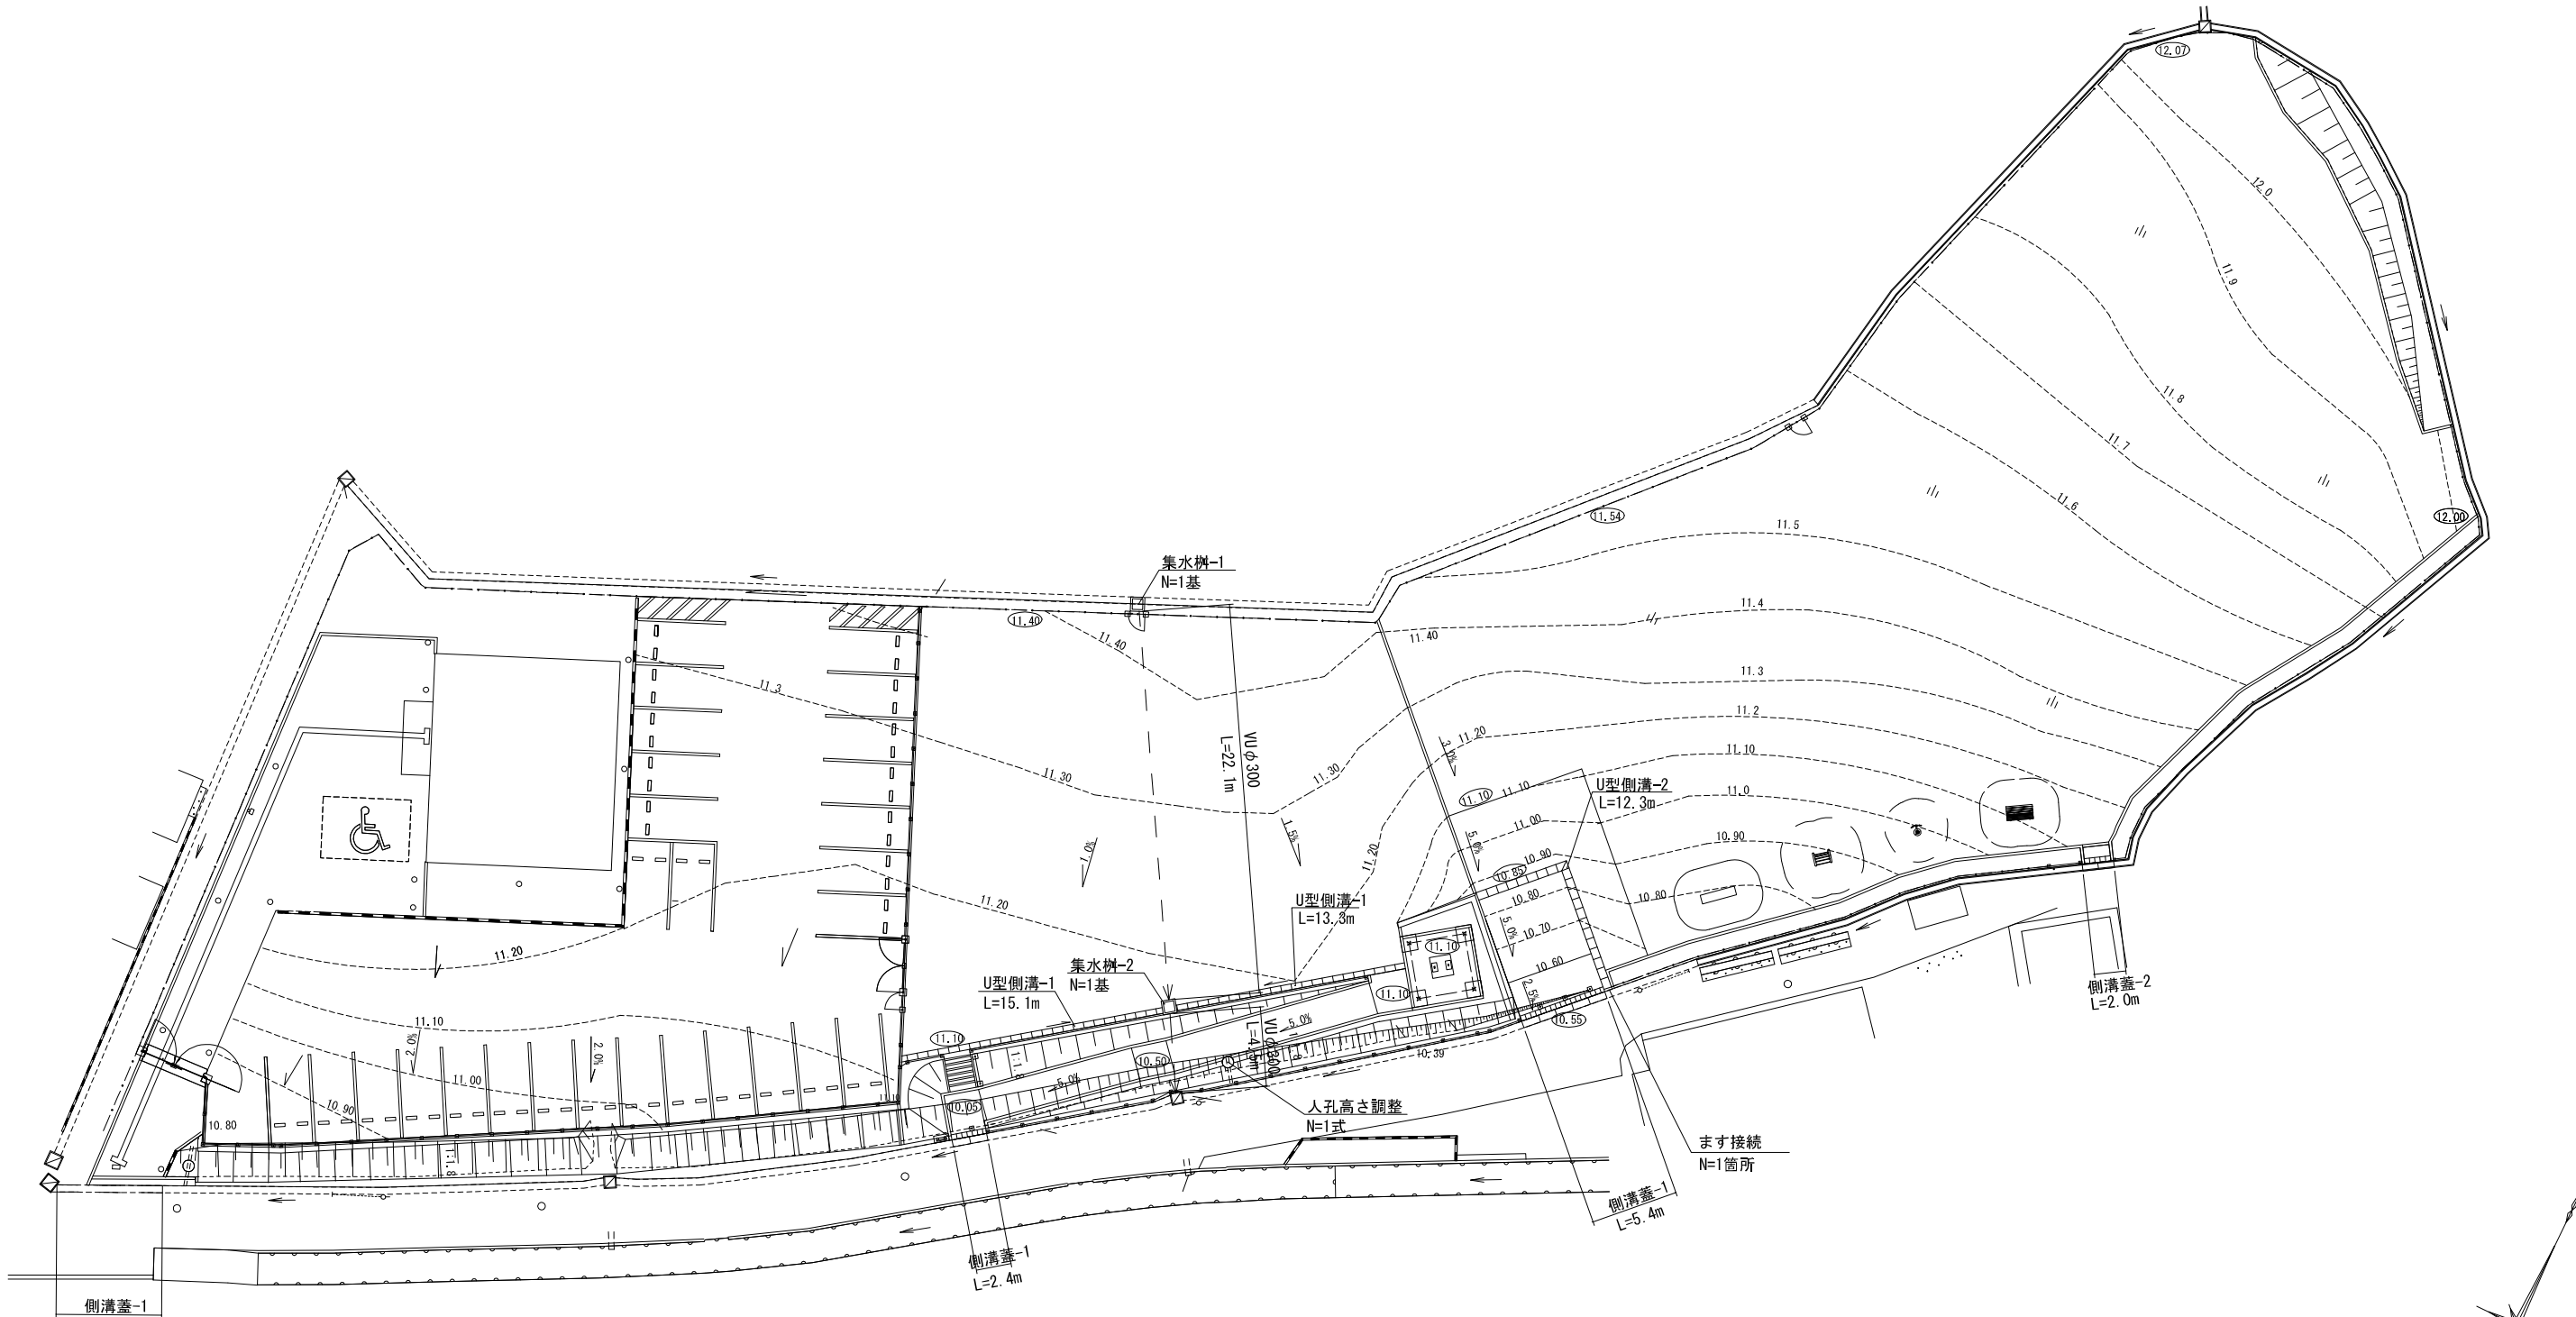


数 量 表

工 種		細 別	記 号	規 格 / 形 状	数 量	単 位	備 考
種 別							
雨水排水設備工							
側溝工	側溝工	U型側溝-1		U-240 グレーチング蓋 歩道用	28.4	m	
		U型側溝-2		U-240 グレーチング蓋 T-6	12.3	m	側壁あり
		側溝蓋-1		U300用コンクリート蓋 2種 L=600	13.8	m	23枚
		側溝蓋-2		U300用グレーチング蓋 歩道用 細目すべり止め	2.0	m	
管渠工	管渠工	VUφ300		φ300	26.6	m	
		ます接続		φ300	1.0	箇所	
集水樹工	集水樹工	集水樹-1		□500×H830 グレーチング蓋 T-6	1.0	基	
		集水樹-2		□500×H1360 グレーチング蓋 T-6	1.0	基	
マンホール工	マンホール工	人孔高さ調整			1.0	式	

工 事 名	図面番号
久世公園整備工事	6/35
図 種	縮 尺
雨水排水平面図	1/200 (A1) 1/400 (A3)
堺市建設局 公園緑地部 公園緑地整備課	

舗装平面図

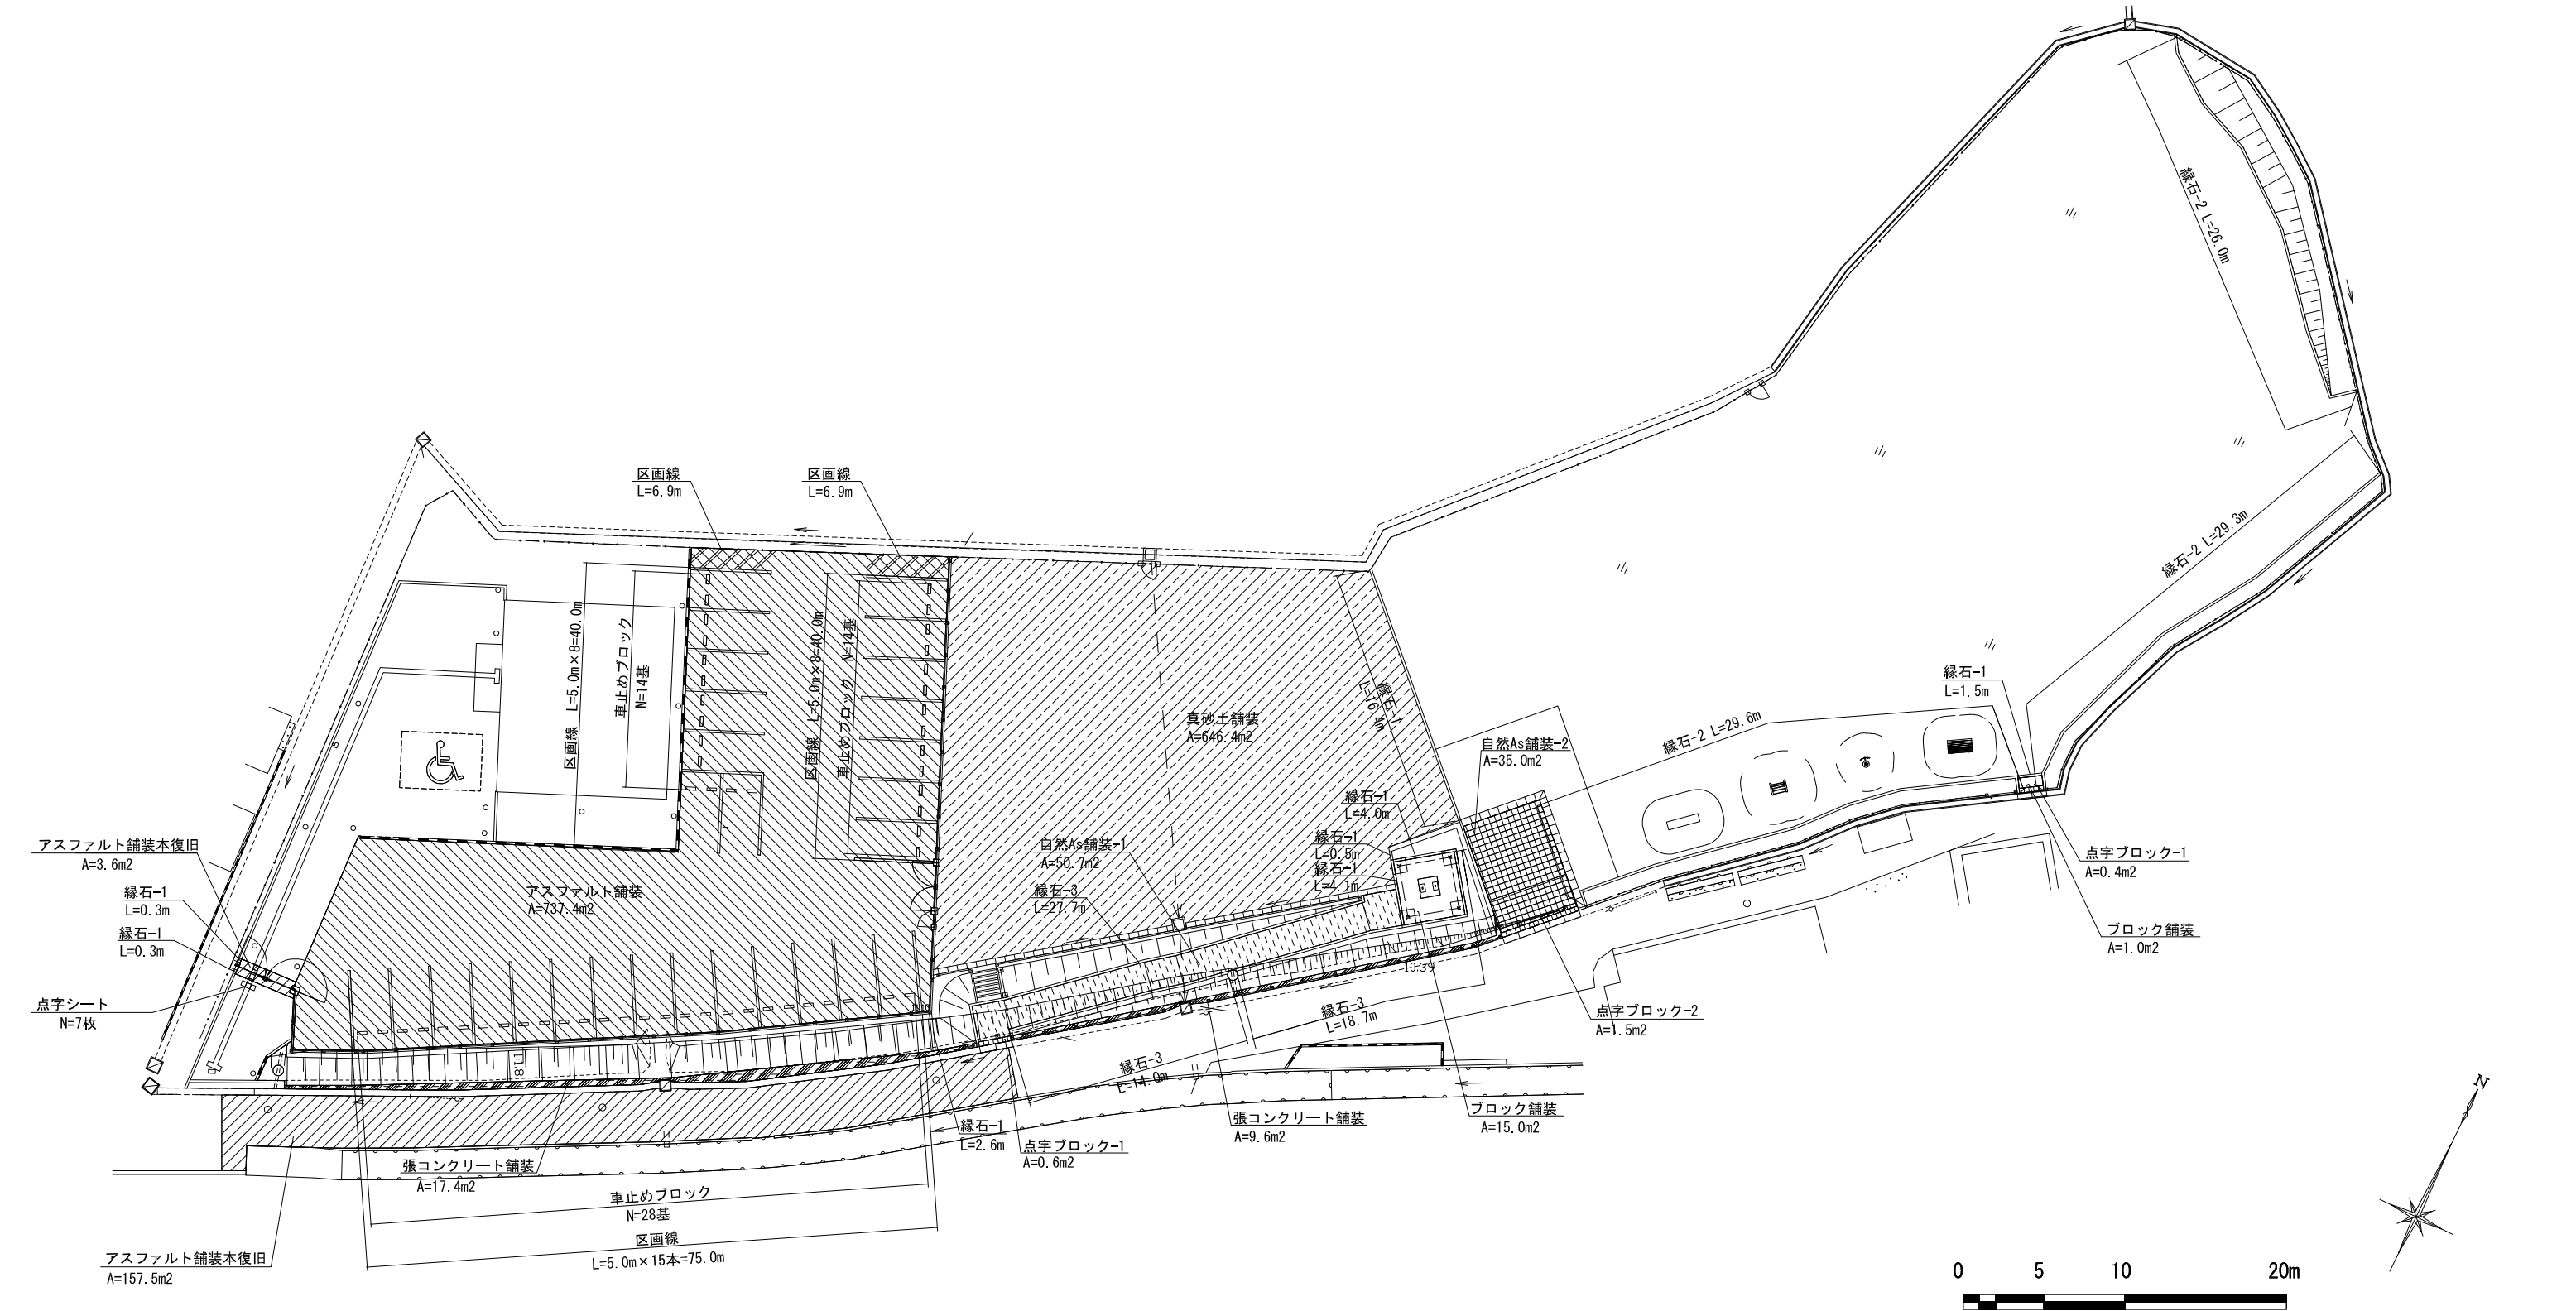

数 量 表


工 種	種 別	細別	記号	規格/形状	数 量	単 位	備考
園路広場工							
アスファルト系舗装工	アスファルト舗装		密粒度アスファルト t=50 砕石路盤 t=150	737.4	m2		
	自然As舗装-1		脱色アスファルト t=30 砕石路盤 t=100	50.7	m2	歩道用	
	自然As舗装-2		脱色アスファルト t=40 砕石路盤 t=150	35.0	m2	管理車輛用	
	アスファルト舗装本復旧		密粒度アスファルト t=50	161.1	m2		
コンクリート系舗装工	張コンクリート舗装		コンクリート t=70 砕石路盤 t=100	27.0	m2		
	ブロック舗装		1Rブロック t60 敷砂 t=30 砕石路盤 t=100	16.0	m2		
土系舗装工	真砂土舗装		真砂土 t=100 砕石路盤 t=100	646.4	m2	表面安定剤 化粧砂	

工 種	種 別	細別	記号	規格/形状	数 量	単 位	備考
	園路緑石工	緑石-1	———	地先境界緑石ブロック 150×150×600	29.7	m	
		緑石-2	———	歩車道境界ブロック 150/170×200×600	84.9	m	
		緑石-3	———	地先境界緑石ブロック 150×150×600 天端：GL+5cm	60.4	m	
		車止めブロック	□	180×120×600 2次製品 アンカー固定	56.0	基	
		点字ブロック-1	□	点状ブロック 300×300×t60 敷砂t=30 基礎砕石t=100	1.0	m2	
		点字ブロック-2	□	点状ブロック 300×300×t80 敷砂t=20 基礎砕石t=150	1.5	m2	
		点字シート	□	点字シート 300×300 溶解式	7.0	枚	
	区画線工	区画線	———	溶解式区画線 W=150 実線 白色	168.8	m	



工 事 名	図面番号
久世公園整備工事	7/35
図 種	縮 尺
舗装平面図	1/200 (A1) 1/400 (A3)
堺市建設局 公園緑地部 公園緑地整備課	

植栽平面図

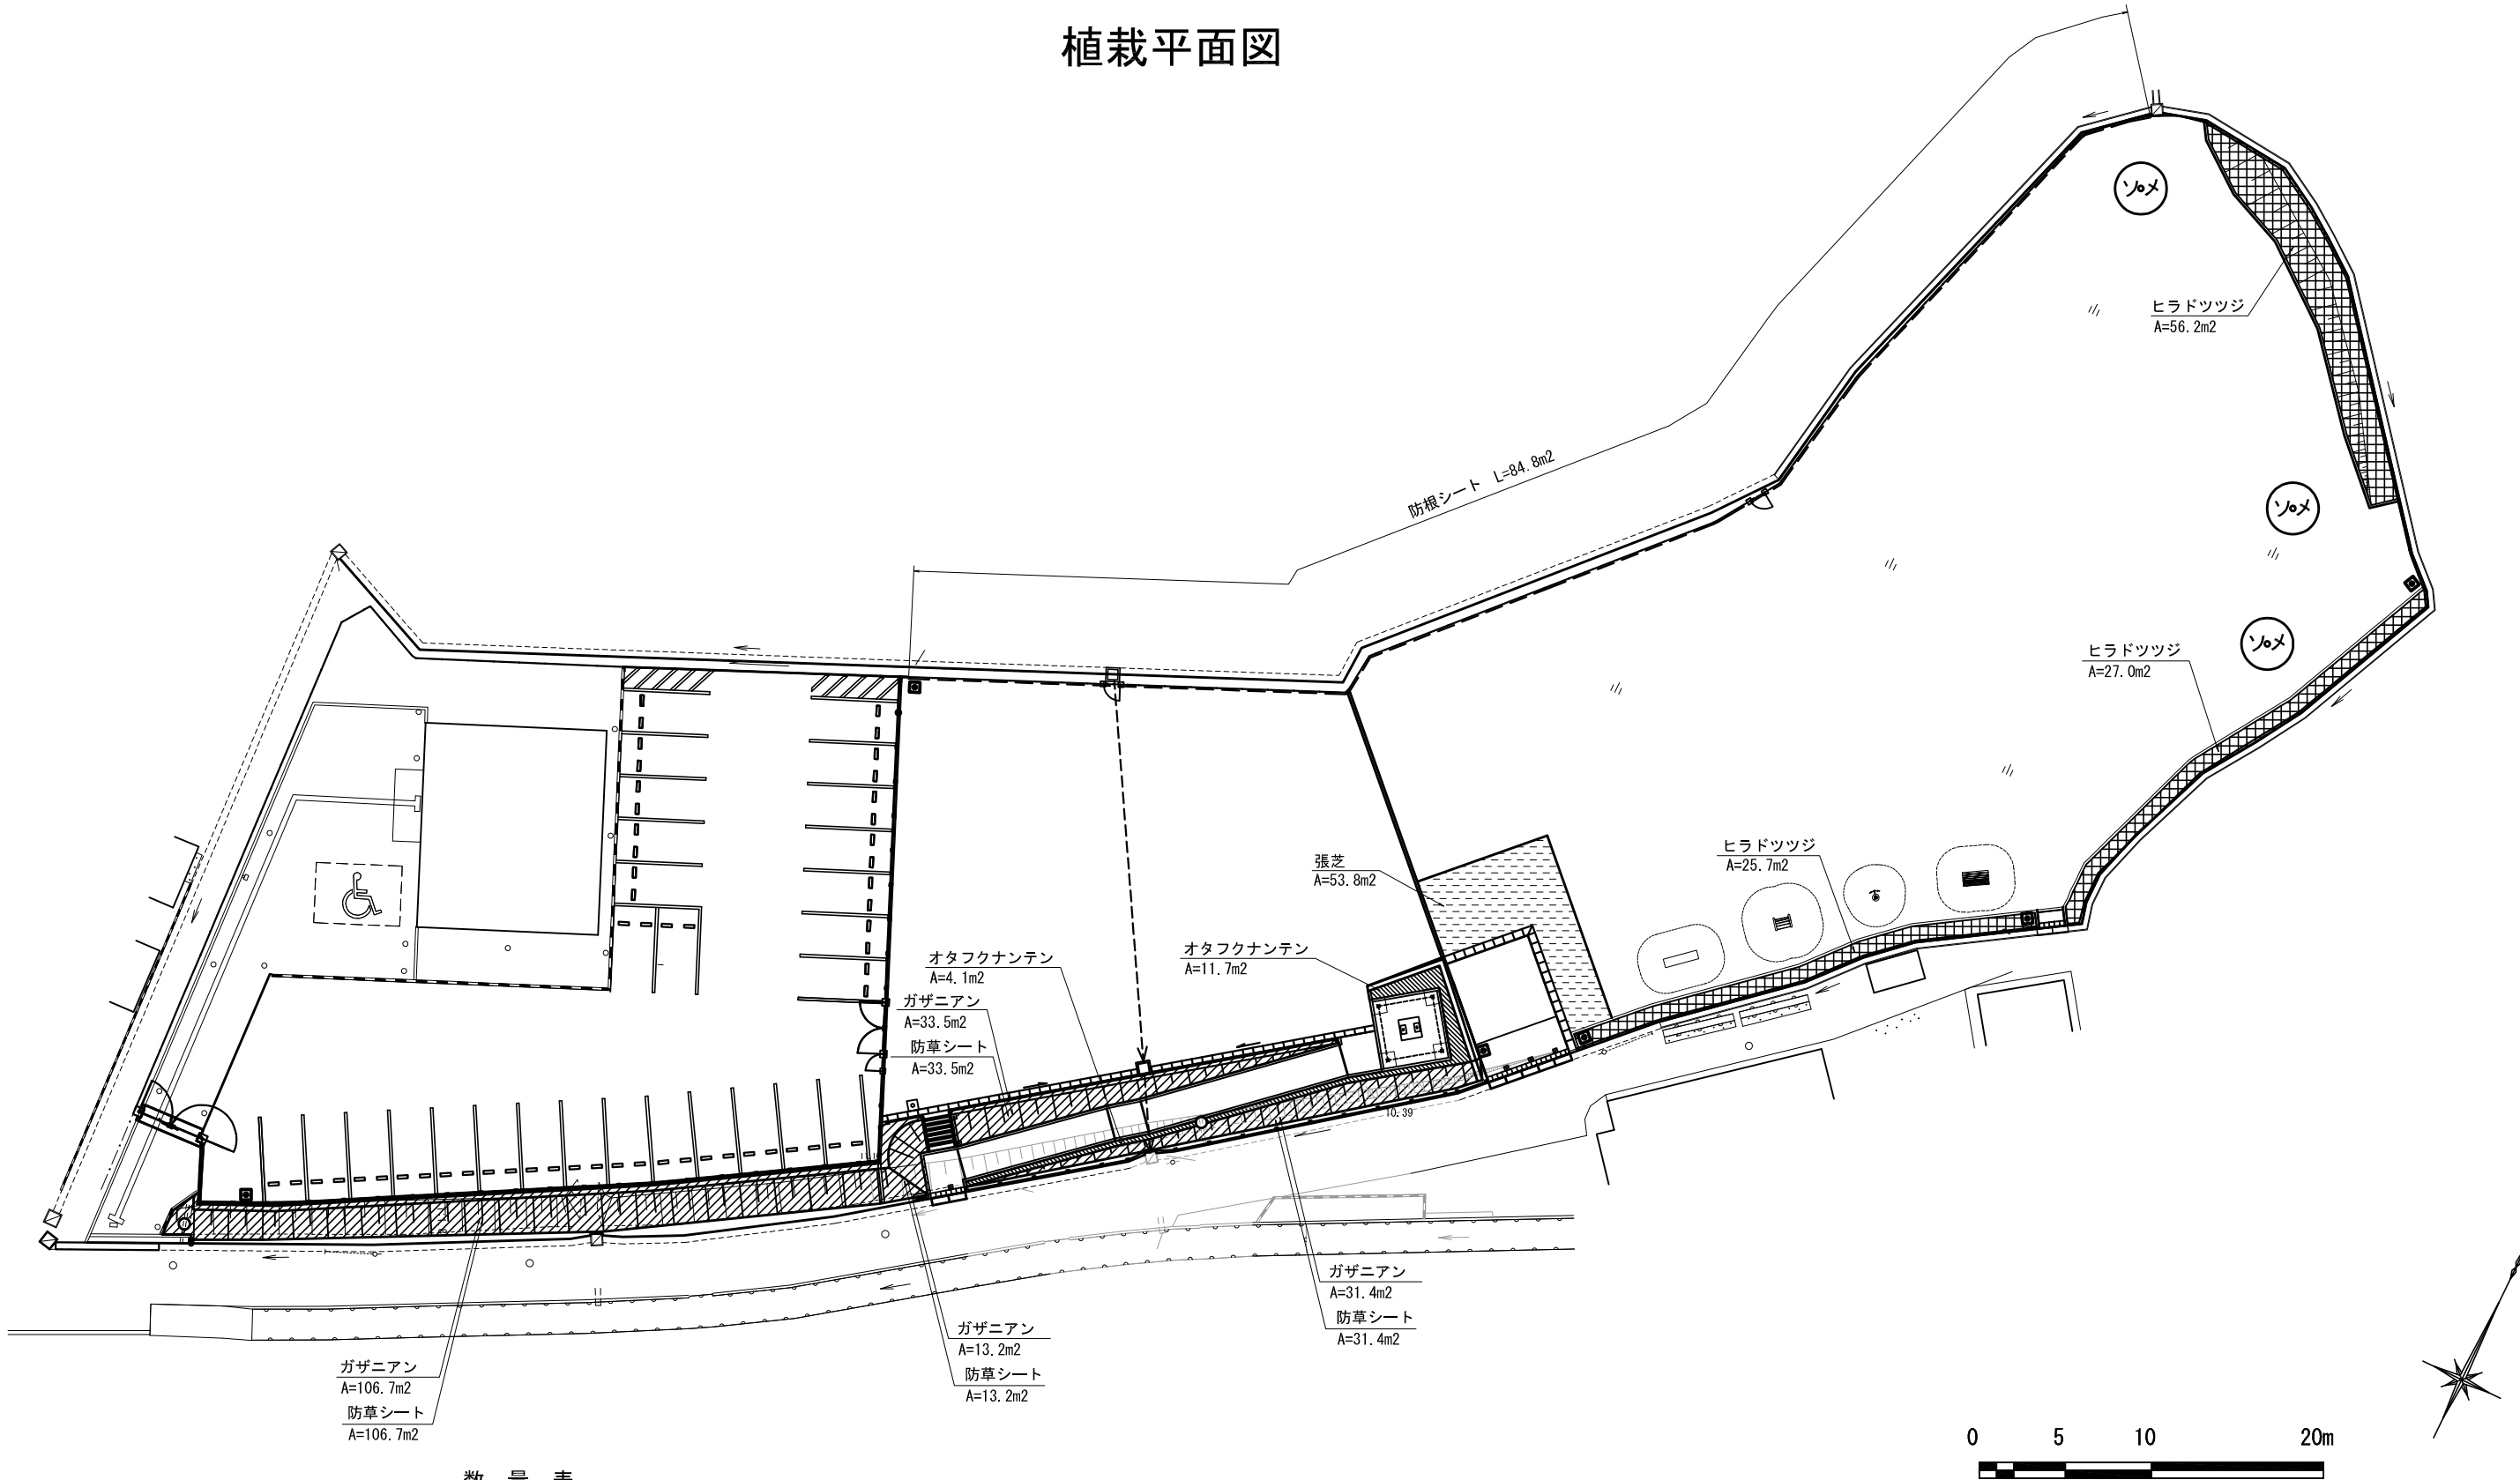


数 量 表

工 種	種 別	細別	記号	規格/形状	数 量	単 位	備考
植栽工							
高木工		ソメイヨシノ	⊙メ	H 3.5、C 0.15、W 1.2	3	本	2脚鳥居支柱 (添え木付き)
中低木植栽工		オタフクナンテン		H 0.15、 - W 0.2	158	本	A=15.8m2 10本/m2
		ヒラドツツジ		H 0.4、 - W 0.4	436	本	A=108.9m2 4本/m2
地被類植栽工		ガザニア		9.0cmポット	4620	鉢	A=184.8m2 25鉢/m2
		張芝		高麗芝 目地張	53.8	m2	
樹木養生工		防草シート		2.0m×30m巻き 目付量240g/m2	184.8	m2	
		防根シート	——	W=1.0 t=0.69mm	84.8	m2	

工 事 名	図面番号
久世公園整備工事	9/35
図 種	縮 尺
植栽平面図	1/200 (A1) 1/400 (A3)
堺市建設局 公園緑地部 公園緑地整備課	

電気設備平面図

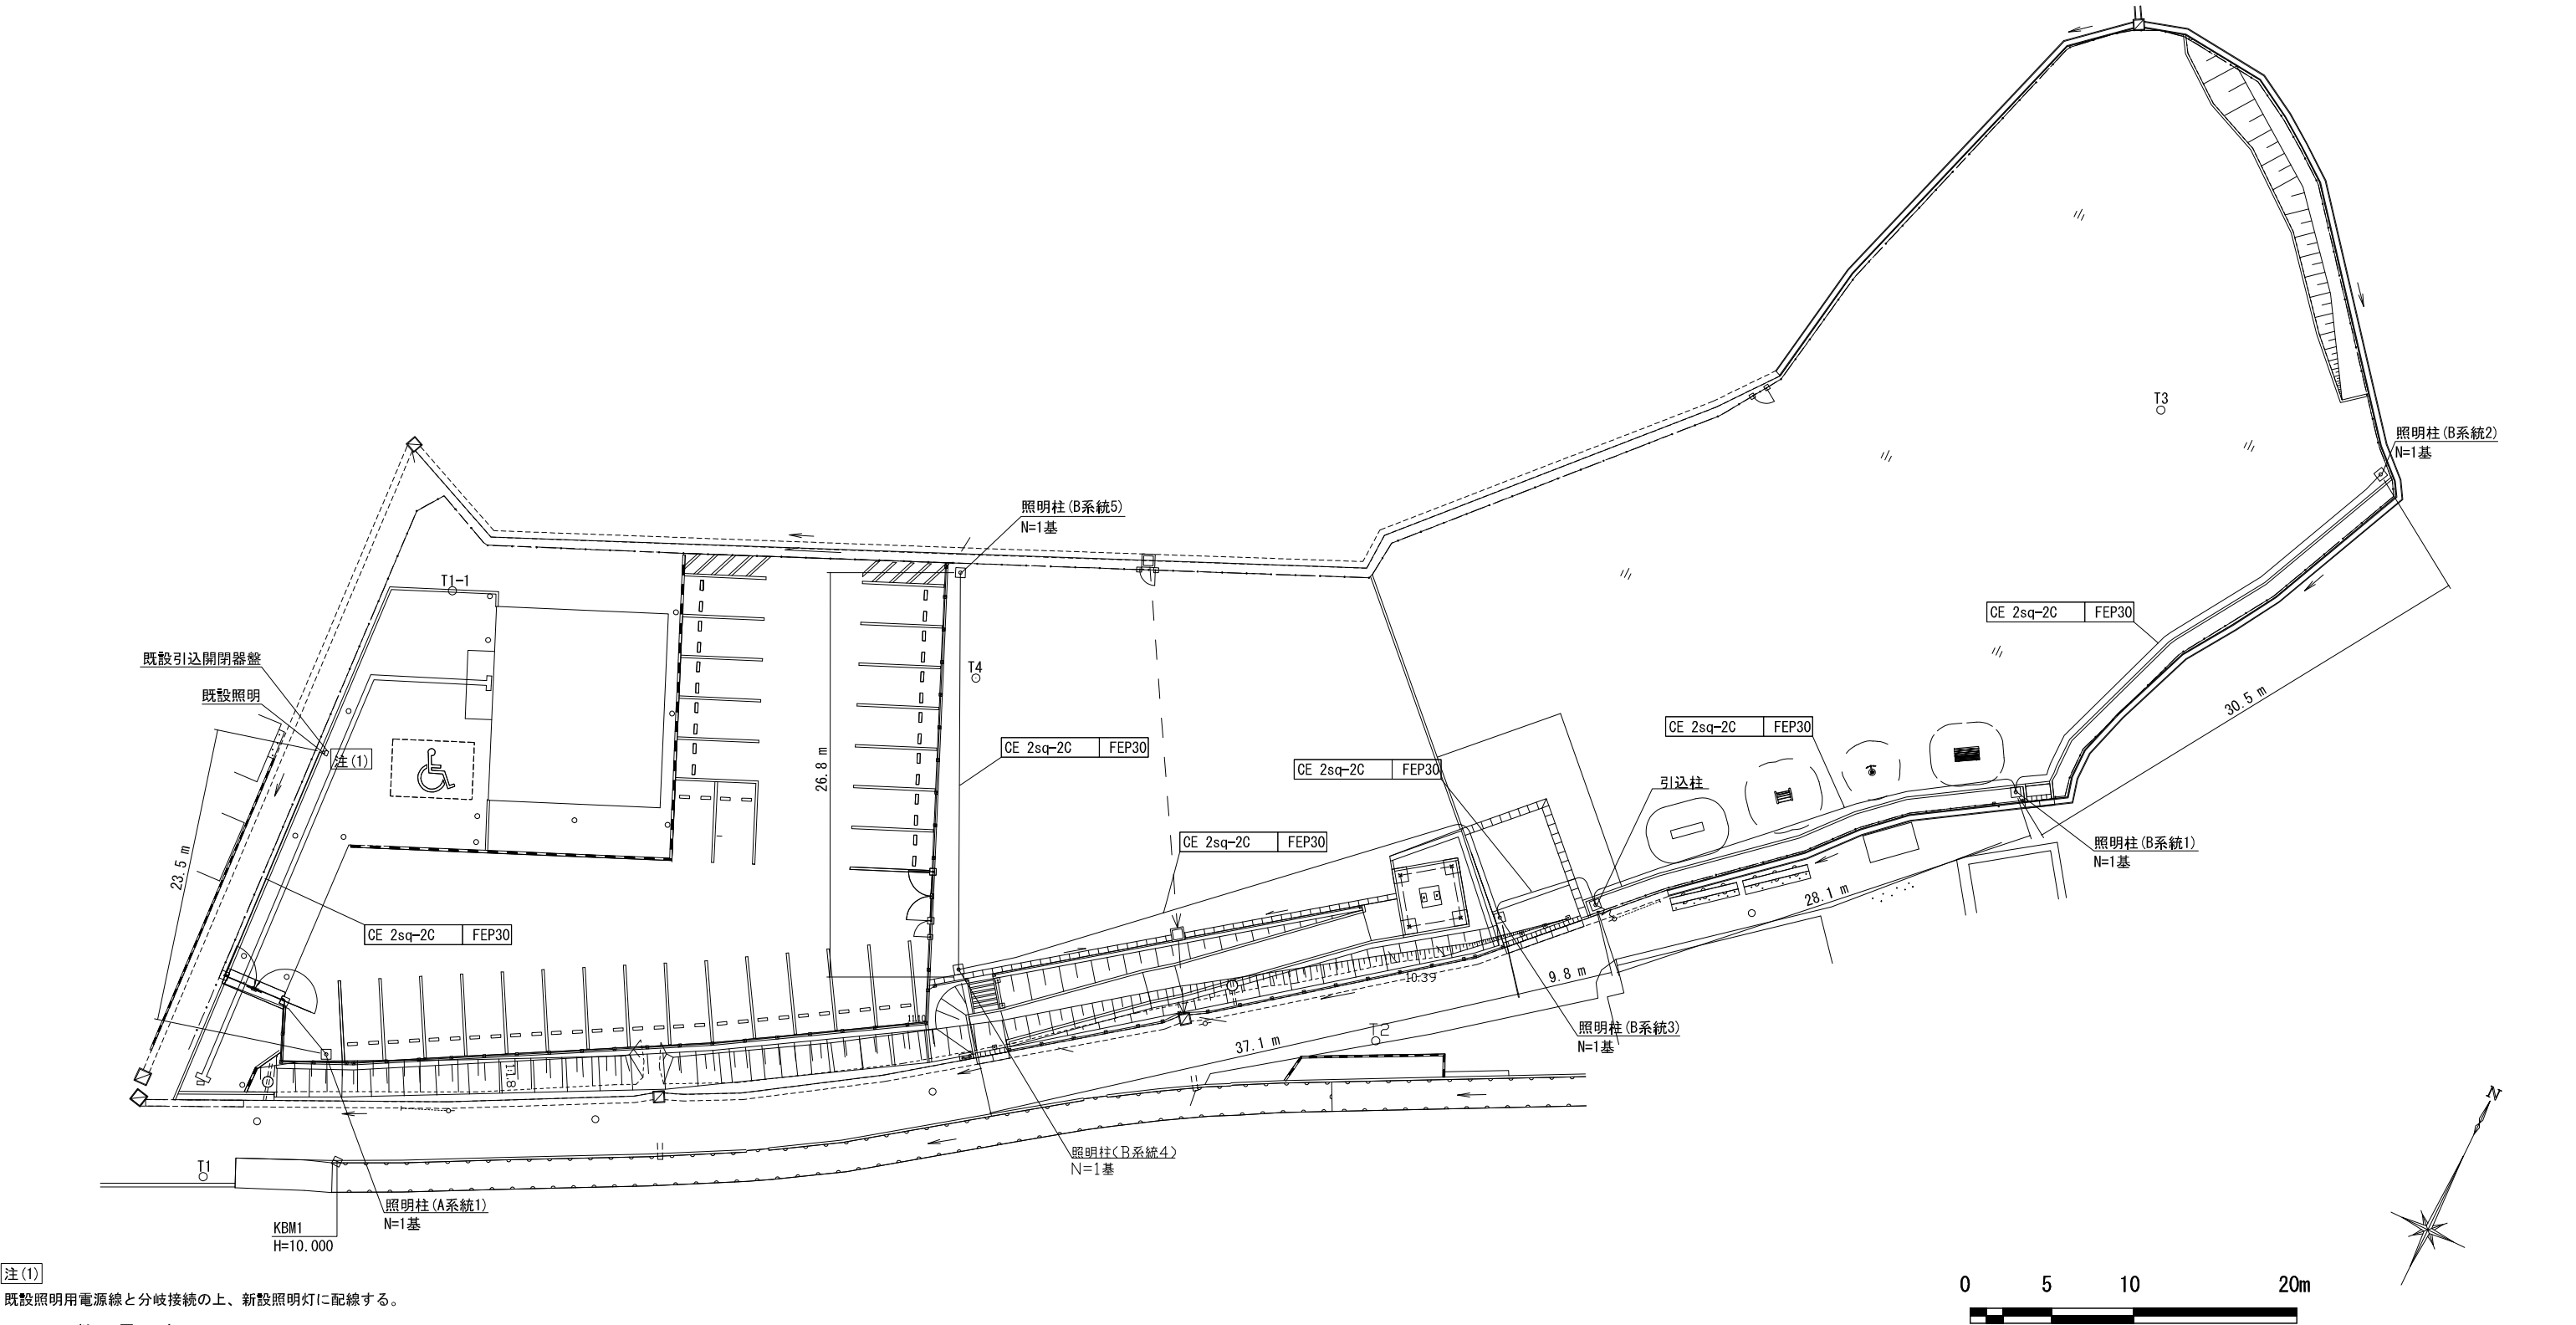

注(1)
既設照明用電源線と分岐接続の上、新設照明灯に配線する。

数 量 表


工 種						
	種 別	細 別	記 号	規 格 / 形 状	数 量	単 位
電気設備工	照明設備工	照明柱	□	H=4.5m 遮光笠付き	6.0	基
		引込柱	□	アルミニウム合金製柱 φ180×H5.8m	1.0	基
		引込開閉基盤		W500×H100×D200	1.0	面
		自動点滅器		200V 6A	1.0	基
電気配線工 (地中)	ケーブル			EM-CE 2sq-2C	170.6	m
	電線			EM-IE 3.5sq	21.0	m

工 種						
	種 別	細 別	記 号	規 格 / 形 状	数 量	単 位
電気配線工 (屋外)	ケーブル (屋外)			EM-EER 5.5sq-2C	4.5	m
	ケーブル (屋外)			EM-CE 2sq-4C	1.4	m
	ケーブル (屋外)			EM-CE 2sq-2C	20.5	m
	電線 (屋外)			EM-IE 3.5sq	11.5	m
配管工 (地中埋設)	電線管			FEP 30	152.8	m
				HIVE 16	21.0	m
配管工 (屋外露出)	電線管			G22	1.5	m
	電線管付属品			G22/FEP30	1.0	個

工 事 名	図面番号
久世公園整備工事	10/35
図 種	縮 尺
電気設備平面図	1/200 (A1) 1/400 (A3)
堺市建設局 公園緑地部 公園緑地整備課	


施設構造図(16)

2脚鳥居型支柱(添木付) S=1:60

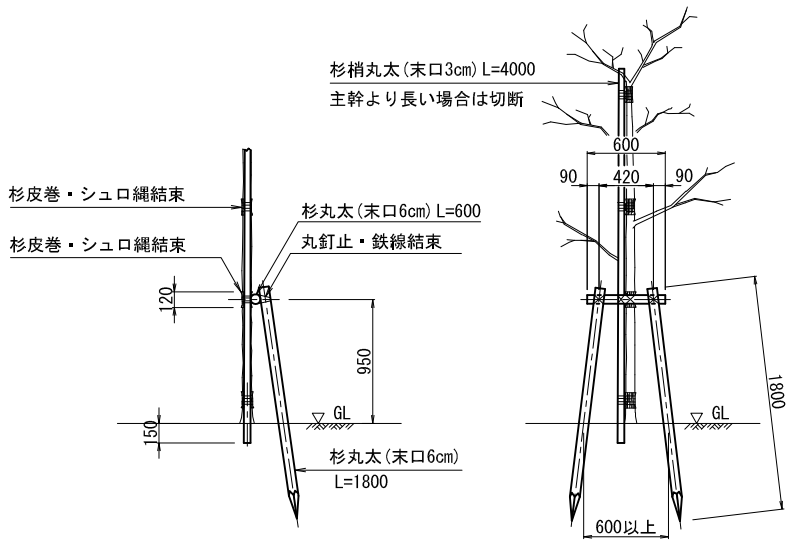


(注)
・杉丸太は防腐処理を行う。
・控え柱は、3ヶ所以上樹幹に結束する。
・鉄線は、亜鉛メッキ鉄線#18又は、#18より太いものを使用する。
・丸太相互の取付は、釘止めを行い、鉄線緩掛けの上、
・割掛け結束とし、2本どり3回巻き以上とする。
・杉丸太は面取りを行う。
・樹木と支柱の結束は、しゅう縄緩掛けとし、
・2本どり3回巻きを標準とする。

防根シート S=1:20

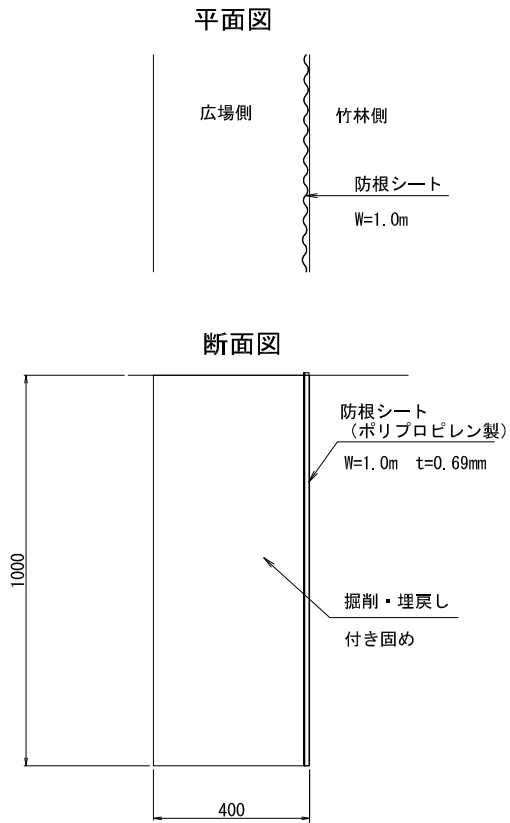

地被類土壌改良

・植付面積相当に改良材を均一に散布し、深さ10cmで耕起・耕耘し、改良材を均一に混ぜること。

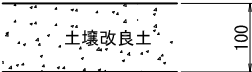

地被土壌改良 改良土量表 100m2当り

改良土	10 m3
-----	-------

地被類土壌改良 改良土・肥料配分表 1m2(0.1m3)当り

名 称	単位	数 量
現場土	m3	0.07
パーク堆肥	リットル	20.0
真珠岩パーライト	リットル	10.0

高木・中低木土壌改良

・土壌改良は下表の埋戻容量相当とし、1本毎に土壌改良配合表により攪拌された改良土を施すこと。
・改良土の内訳は下表のとおりとする。

改良土内訳 (1m3当り)


現場土 (良質土)	パーク堆肥	真珠岩系パーライト
0.70m3	200リットル (100kg)	100リットル

【鉢容量及び植穴容量・土壌改良配合表】

(注) 埋戻容量 = 改良土容量

形状	タイプ	幹周 (cm) (中低木は樹高 (cm))	鉢径 (cm)	鉢の深さ (cm)	植穴径 (cm)	植穴深さ (cm)	鉢容量 (m3)	植穴容量 (m3)	埋戻容量 (m3)	改 良 土 内 訳		
										現場土 (m3) 70%	パーク堆肥 (リットル) 20%	真珠岩系パーライト (リットル) 10%
高木	A	10未満	33	25	69	37	0.017	0.090	0.073	0.051	15	7
	B	10以上15 "	38	28	75	40	0.028	0.140	0.112	0.078	22	11
	C	15 " 20 "	47	33	87	46	0.061	0.270	0.209	0.146	42	21
	D	20 " 25 "	57	39	99	53	0.110	0.440	0.330	0.231	66	33
	E	25 " 30 "	66	45	111	59	0.170	0.650	0.480	0.336	96	48
	F	30 " 35 "	71	48	117	62	0.210	0.760	0.550	0.385	110	55
	G	35 " 45 "	90	59	141	75	0.400	1.340	0.940	0.658	188	94
	H	45 " 60 "	113	74	171	90	0.740	2.280	1.540	1.078	308	154
	I	60 " 75 "	141	91	207	109	1.320	3.700	2.380	1.666	476	238
	J	75 " 90 "	170	108	243	128	2.080	5.450	3.370	2.359	674	337
中低木	K	30未満	15	8	29	23	0.001	0.015	0.014	0.010	3	1
	L	30以上50 "	17	10	33	26	0.002	0.022	0.020	0.014	4	2
	M	50 " 80 "	20	12	37	28	0.004	0.030	0.026	0.018	5	3
	N	80 " 100 "	22	13	41	31	0.005	0.040	0.035	0.025	7	4
	O	100 " 150 "	26	16	46	35	0.008	0.057	0.049	0.034	10	5
	P	150 " 200 "	30	19	54	40	0.013	0.090	0.077	0.054	15	8
	Q	200 " 250 "	35	23	61	46	0.022	0.133	0.111	0.078	22	11
	R	250 " 300 "	40	26	69	51	0.032	0.188	0.156	0.109	31	16

鉢容量及び植穴容量

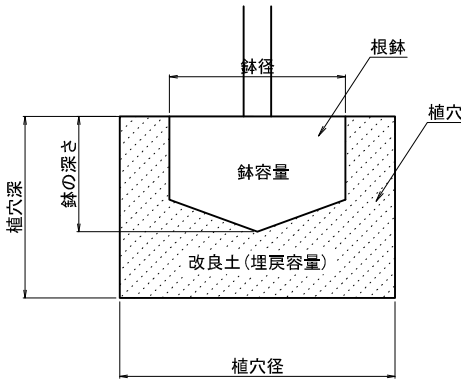

工 事 名	図面番号
久世公園整備工事	33/35
図 種	縮 尺
施設構造図(16)	図示
堺市建設局 公園緑地部 公園緑地整備課	