

令和元年12月19日

堺市

南区役所立体改築ほか工事の設計図書の訂正について（通知）

南区役所立体駐車場改築ほか工事の設計図書（図面）について、下記のとおり、一部訂正しますので、お知らせいたします。

現在、堺市ホームページに掲載されている書類は訂正済みですので、再度、ダウンロードしていただくか、お持ちの書類を訂正していただきますようお願いいたします。

なお、開札予定日時、入札書の提出期間の変更はありません。

ご迷惑をお掛けし、お詫び申し上げます。

記

図面の訂正

（１）訂正箇所

- ・図面 A/13



（２）訂正内容

- ・別紙のとおり

図面正誤表

工事名称：南区役所立体駐車場改築ほか工事

図面No.	図面名称	訂正箇所	誤	正	備考
A-13	仮設計画図(1)北側平面 駐車場改修時	図面表記内容	撤去(内容範囲詳細)はA-39図参照	撤去(内容範囲詳細)はA-43図参照	訂正

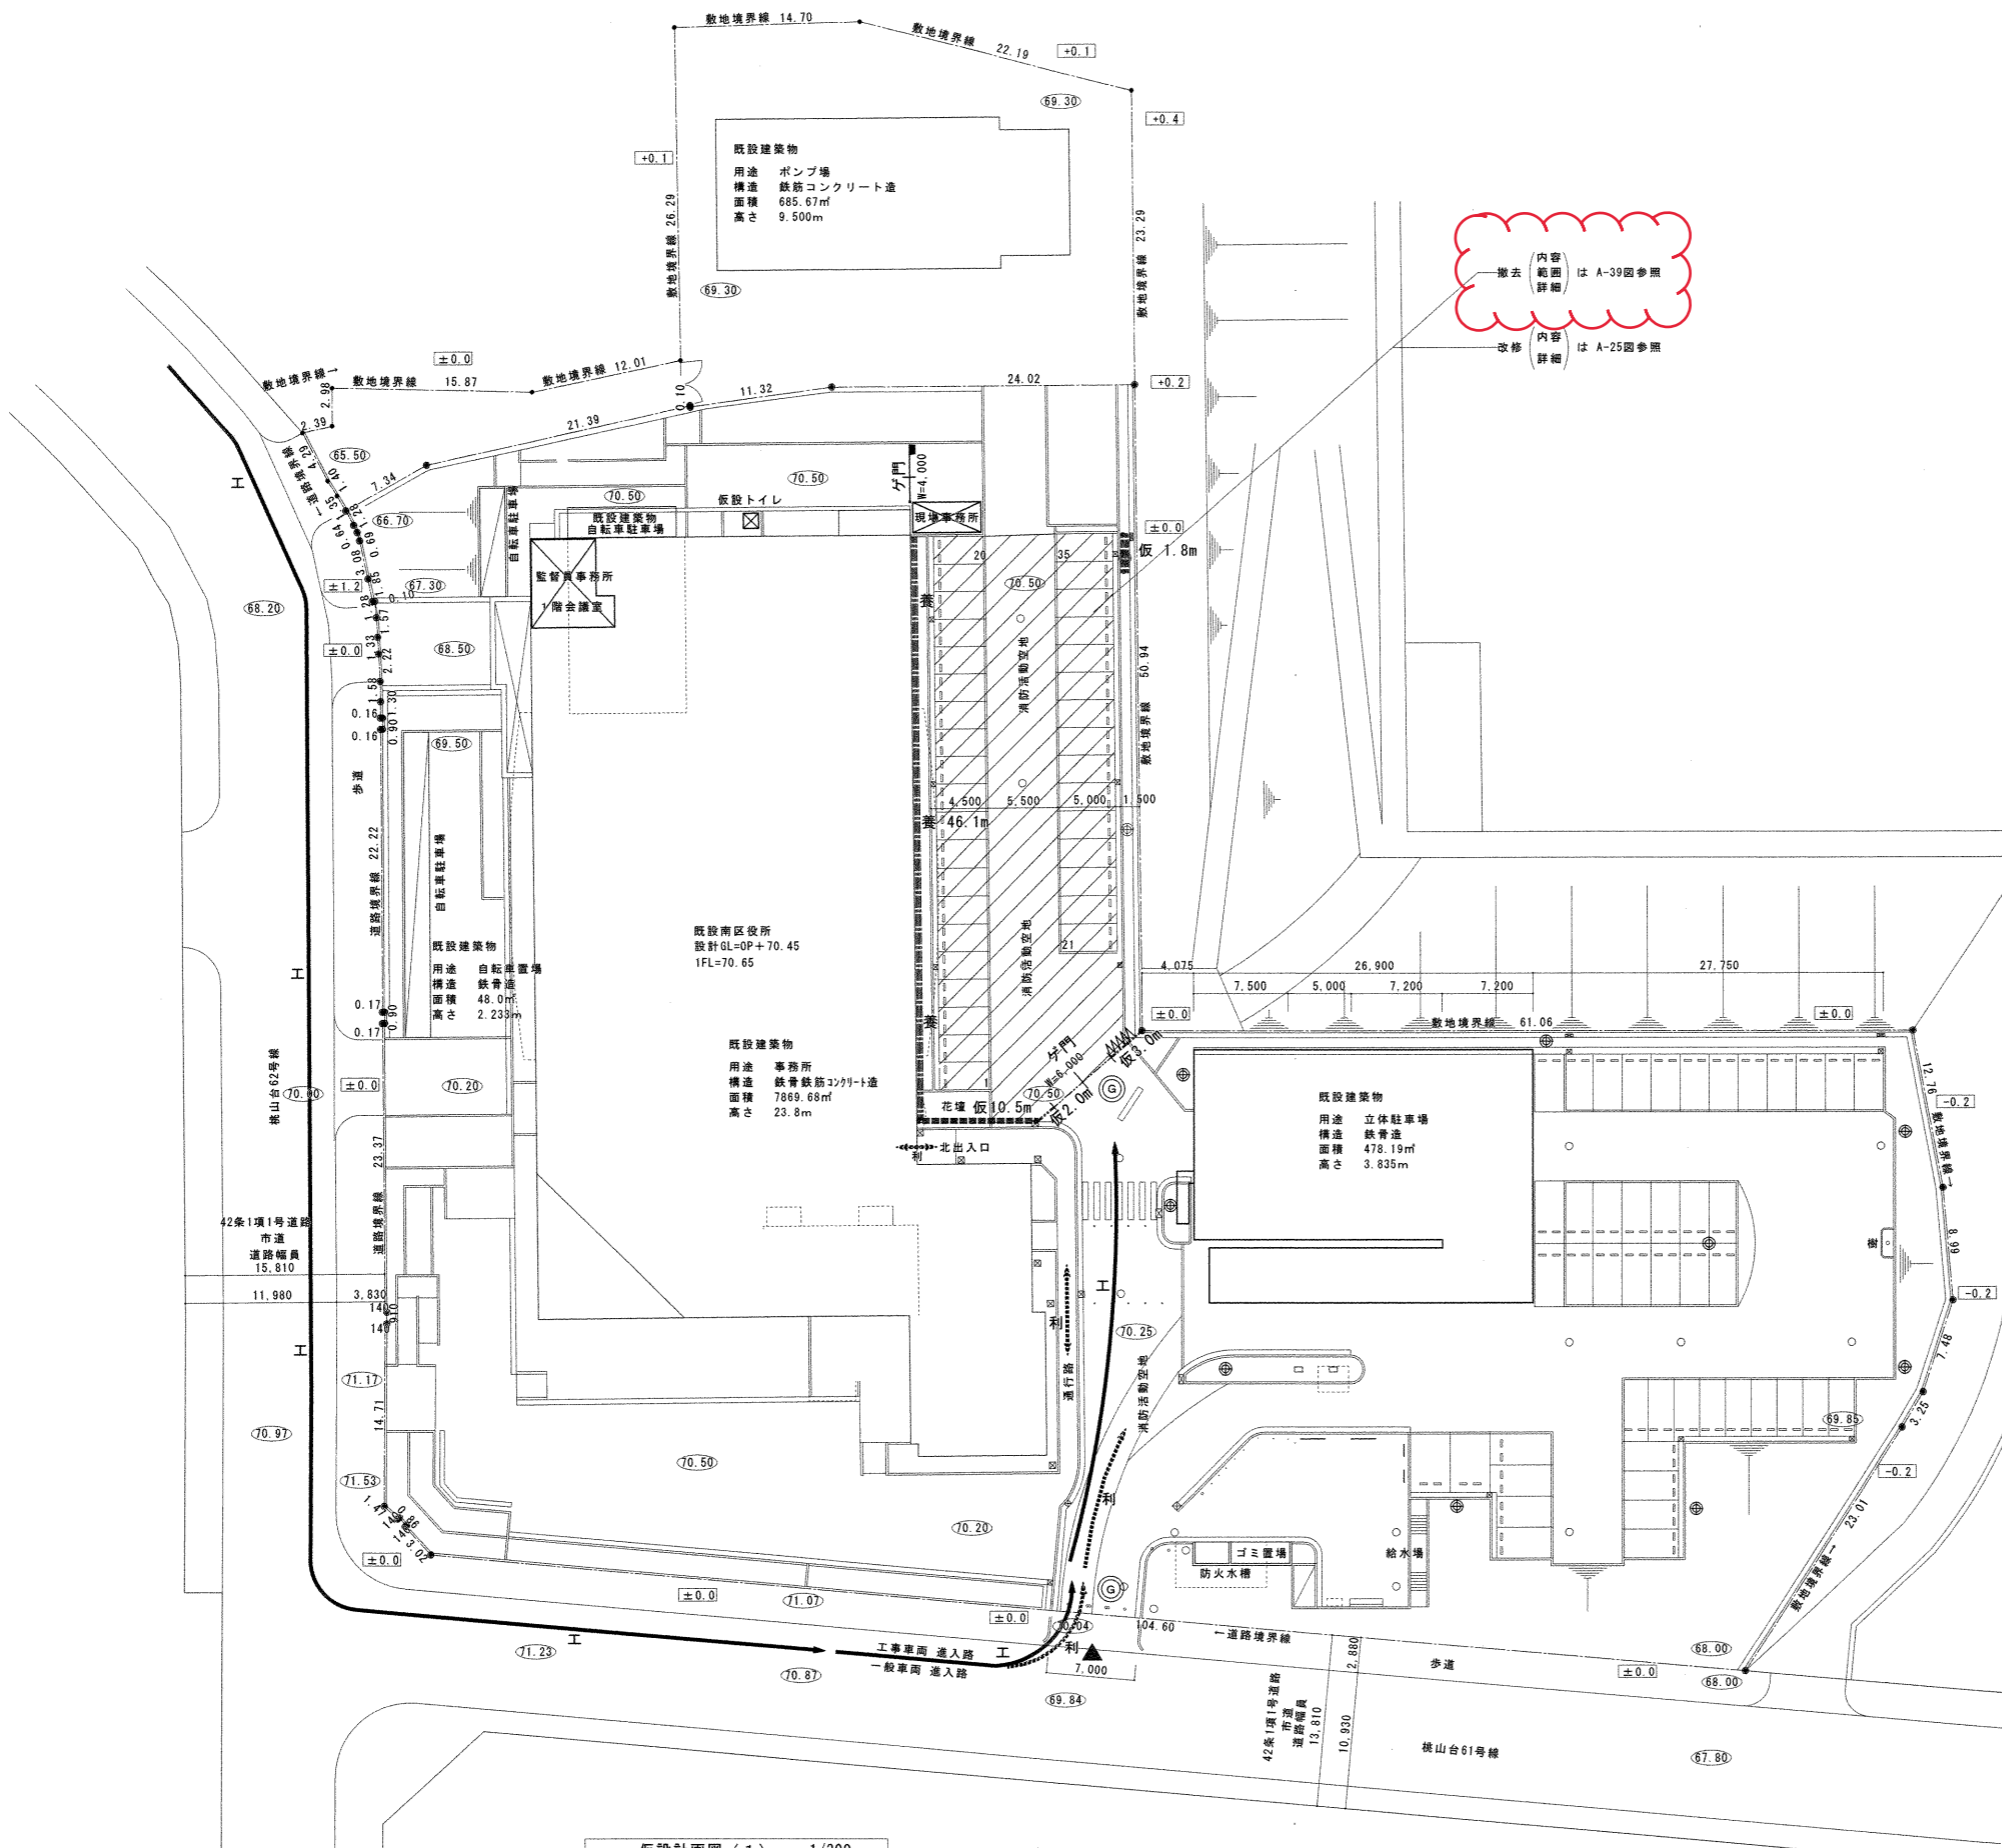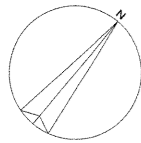

内容
範囲
は A-39 図参照
撤去
詳細

内容
範囲
は A-25 図参照
改修
詳細

仮設凡例	
記号	仕様
	工事範囲を示す
	キャスターゲート H=1,800
	仮囲い：ガードフェンス (H=1,800 上部シート張り)
	ガラス養生：ビニル養生 (1階のみ養生)
	工事車両出入口
	安全監視員 (常駐)
	施設利用者経路を示す
	工事車両搬出入経路を示す

注) 施設を運営しながらの工事の為、施設管理者・監督員と工程・安全管理等十分打ち合わせの上行うこと。

- ・消防活動空地有効 5,000 を確保すること。
- ・仮囲い：ガードフェンス (H=1,800 シート張り) の材料は支給品 (再利用) とする。
- ・支給品は監督員の指示する場所 (工事場所～約 10 km 地点) にて受け渡しを行う。

仮設計画図 (1) 1/300

70.00 現況レベル高さを示す
±0.0 隣地の高低差を示す

修正前

南区役所立体駐車場改築ほか工事		設計完了日	2018.10
仮設計画図 (1) 北側平面駐車場改修時		工事発注日	
		S/Cサイズ	1/300
		原寸サイズ	A1
区市	建設都市局	建設部	設計IL・工設計事務所
課長	課長補佐	係長	主査
担当	担当	担当	担当
			A
			1/3

