

令和2年6月25日
堺市

大仙公園レストハウス改修工事の設計図書の訂正について（通知）

大仙公園レストハウス改修工事の設計図書等（図面）について、下記の通り、一部訂正しますので、お知らせします。

現在、堺市入札情報公開システムに掲載されている書類は訂正済みですので、再度、ダウンロードしていただくか、お持ちの書類を訂正していただきますようお願いいたします。

なお、開札予定日時、入札書の提出期間の変更はありません。

ご迷惑をお掛けし、お詫び申し上げます。

記

1. 図面の訂正

・訂正箇所

図面-1 A/32

2. 参考内訳明細書の訂正

・訂正箇所

参考内訳明細書 P26

3. 図面の訂正および補足説明について

図面の訂正後抜粋資料において、項目の訂正および補足説明を行っている部分について、雲マークで表現していますので、訂正前訂正後の図面を比較し、ご確認ください。





4. 参考内訳明細書の訂正について

参考内訳明細書の、訂正抜粋資料において、項目の訂正を行っている部分について、網掛けで表現していますので、訂正前訂正後の参考内訳明細書を比較し、ご確認ください。

図面正誤表

工事名称：大仙公園レストハウス改修工事

図面No.	図面名称	訂正箇所	誤	正	備考
A/32	雑詳細図3	(他9) 室名札詳細図	SUS HLに黒字 SUS HL製 8mm UV印刷	アルミ製 黒字 アルミ製 8mm UV印刷	修正
A/32	雑詳細図3	(他10) サイン詳細図		400角程度 200角程度	追記

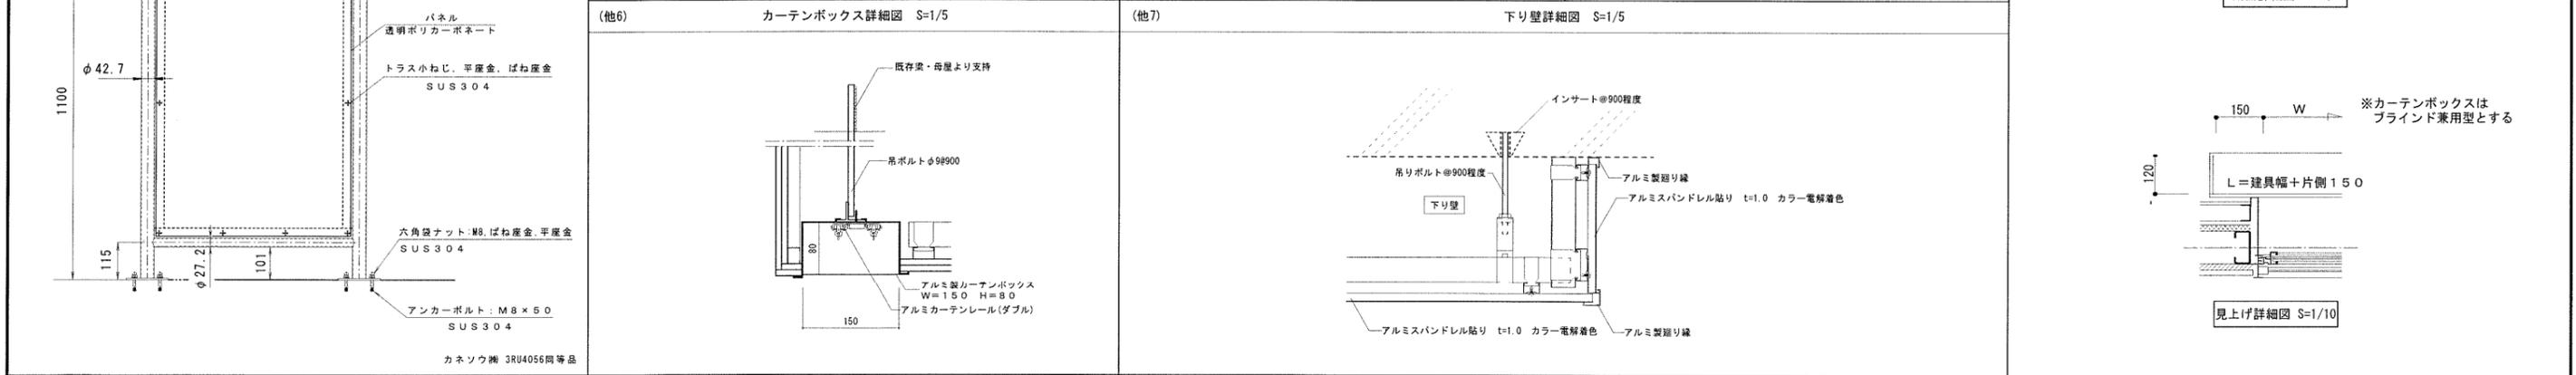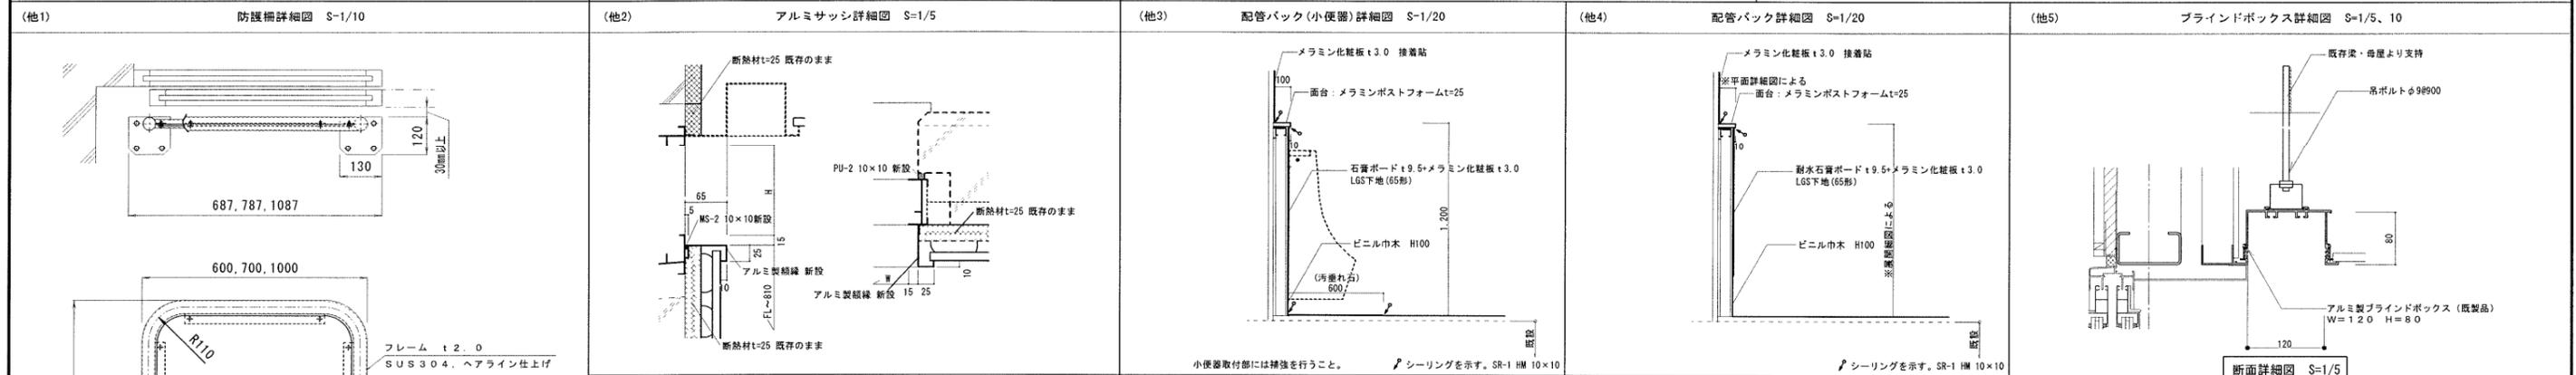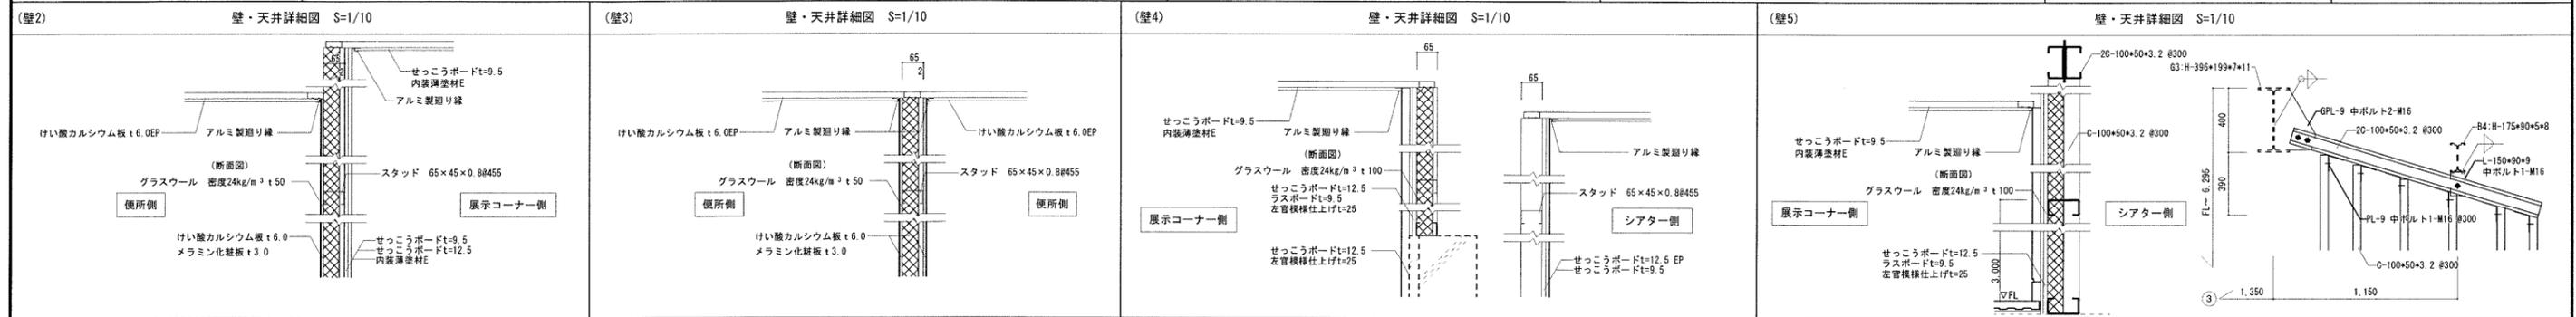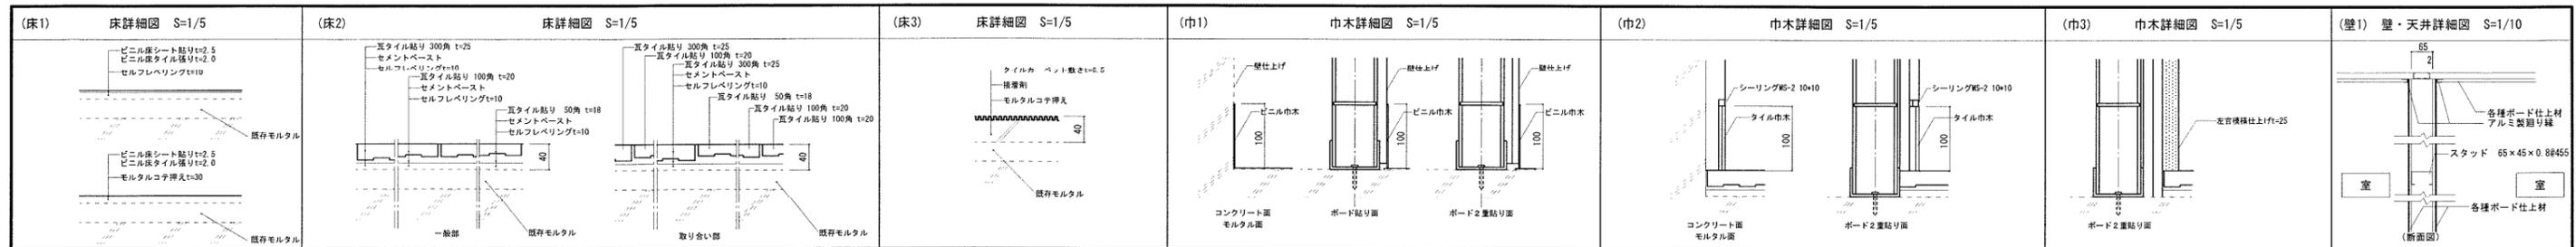

訂正前

工事名称	大仙公園レストハウス改修工事		
図面名称	雑詳細図 3		
A3縮尺	図示	A1縮尺	図示
堺市 建築都市局 建築部	図面番号	A/32	

レストハウス改修工事		内装改修		改修		
名称	摘要	数量	単位	単価	金額	備考
初付ボード	- 枠アルミ製 行事 1800×900 事務室	1	か所			
防護柵A	SUS製 W=1000 H=1100	1	組			
防護柵B	SUS製 W=600 H=1000	1	組			
防護柵C	SUS製 W=700 H=1000	1	組			
事務スペース 流し台	W1500×D600×H900	1	か所			
施設案内板	音声案内機能付き	1	か所			
ビクトサイン	平付型 アクリル板 200角 シルク印刷 ペーパー板施工	4	枚			
室名札	アルミ製 文字共 平付け型 80×270程度	6	か所			
箱文字サイン	ステンレスHL 200角 10文字程度	1	か所			
箱文字サイン	ステンレスHL 300角 10文字程度	1	か所			
箱文字サイン	ステンレスHL 400角 15文字程度	2	か所			
点字鋏	SUS304 ノスリツブ 仕上 点状	1.8	m			
計						

レストハウス改修工事		内装改修		改修		
名 称	摘 要	数 量	単 位	単 価	金 額	備 考
初付ボード	- 枠アルミ製 行事 1800×900 事務室	1	か所			
防護柵 A	SUS製 W=1000 H=1100	1	組			
防護柵 B	SUS製 W=600 H=1000	1	組			
防護柵 C	SUS製 W=700 H=1000	1	組			
事務スペース 流し台	W1500×D600×H900	1	か所			
施設案内板	音声案内機能付き	1	か所			
ビクトサイン	平付型 SUS HL製 200角 UV印刷 ペーパー板施工	4	枚			
室名札	アルミ製 文字共 平付け型 80×300	6	か所			
箱文字サイン	ステンレスHL 200角 10文字程度	1	か所			
箱文字サイン	ステンレスHL 300角 10文字程度	1	か所			
箱文字サイン	ステンレスHL 400角 15文字程度	2	か所			
点字鋏	SUS304 ノスリツブ 仕上 点状	1.8	m			
計						