

令和2年7月20日
堺市

三国丘小学校校舎増築ほか工事の設計図書の訂正について（通知）

三国丘小学校校舎増築ほか工事の設計図書等（図面）について、下記の通り、一部訂正しますので、お知らせします。

現在、堺市入札情報公開システムに掲載されている書類は訂正済みですので、再度、ダウンロードしていただくか、お持ちの書類を訂正していただきますようお願いいたします。

なお、開札予定日時、入札書の提出期間の変更はありません。

ご迷惑をお掛けし、お詫び申し上げます。

記

1. 図面の訂正

・訂正箇所

図面 S/06、S/07、S/08、S/09


2. 図面の訂正および補足説明について

図面の訂正後抜粋資料において、項目の訂正および補足説明を行っている部分について、雲マークで表現していますので、訂正前訂正後の図面を比較し、ご確認ください。

図面正誤表

工事名称：三国丘小学校校舎増築ほか工事

図面No.	図面名称	訂正箇所	誤	正	備考
S/06	基礎伏図	図面内 表記内容		スリーブ位置・径・数量	追記
S/07	2階床梁伏図	図面内 表記内容		スリーブ位置・径・数量	追記
S/08	3階床梁伏図	図面内 表記内容		スリーブ位置・径・数量	追記
S/09	R階床梁伏図	図面内 表記内容		スリーブ位置・径・数量	追記

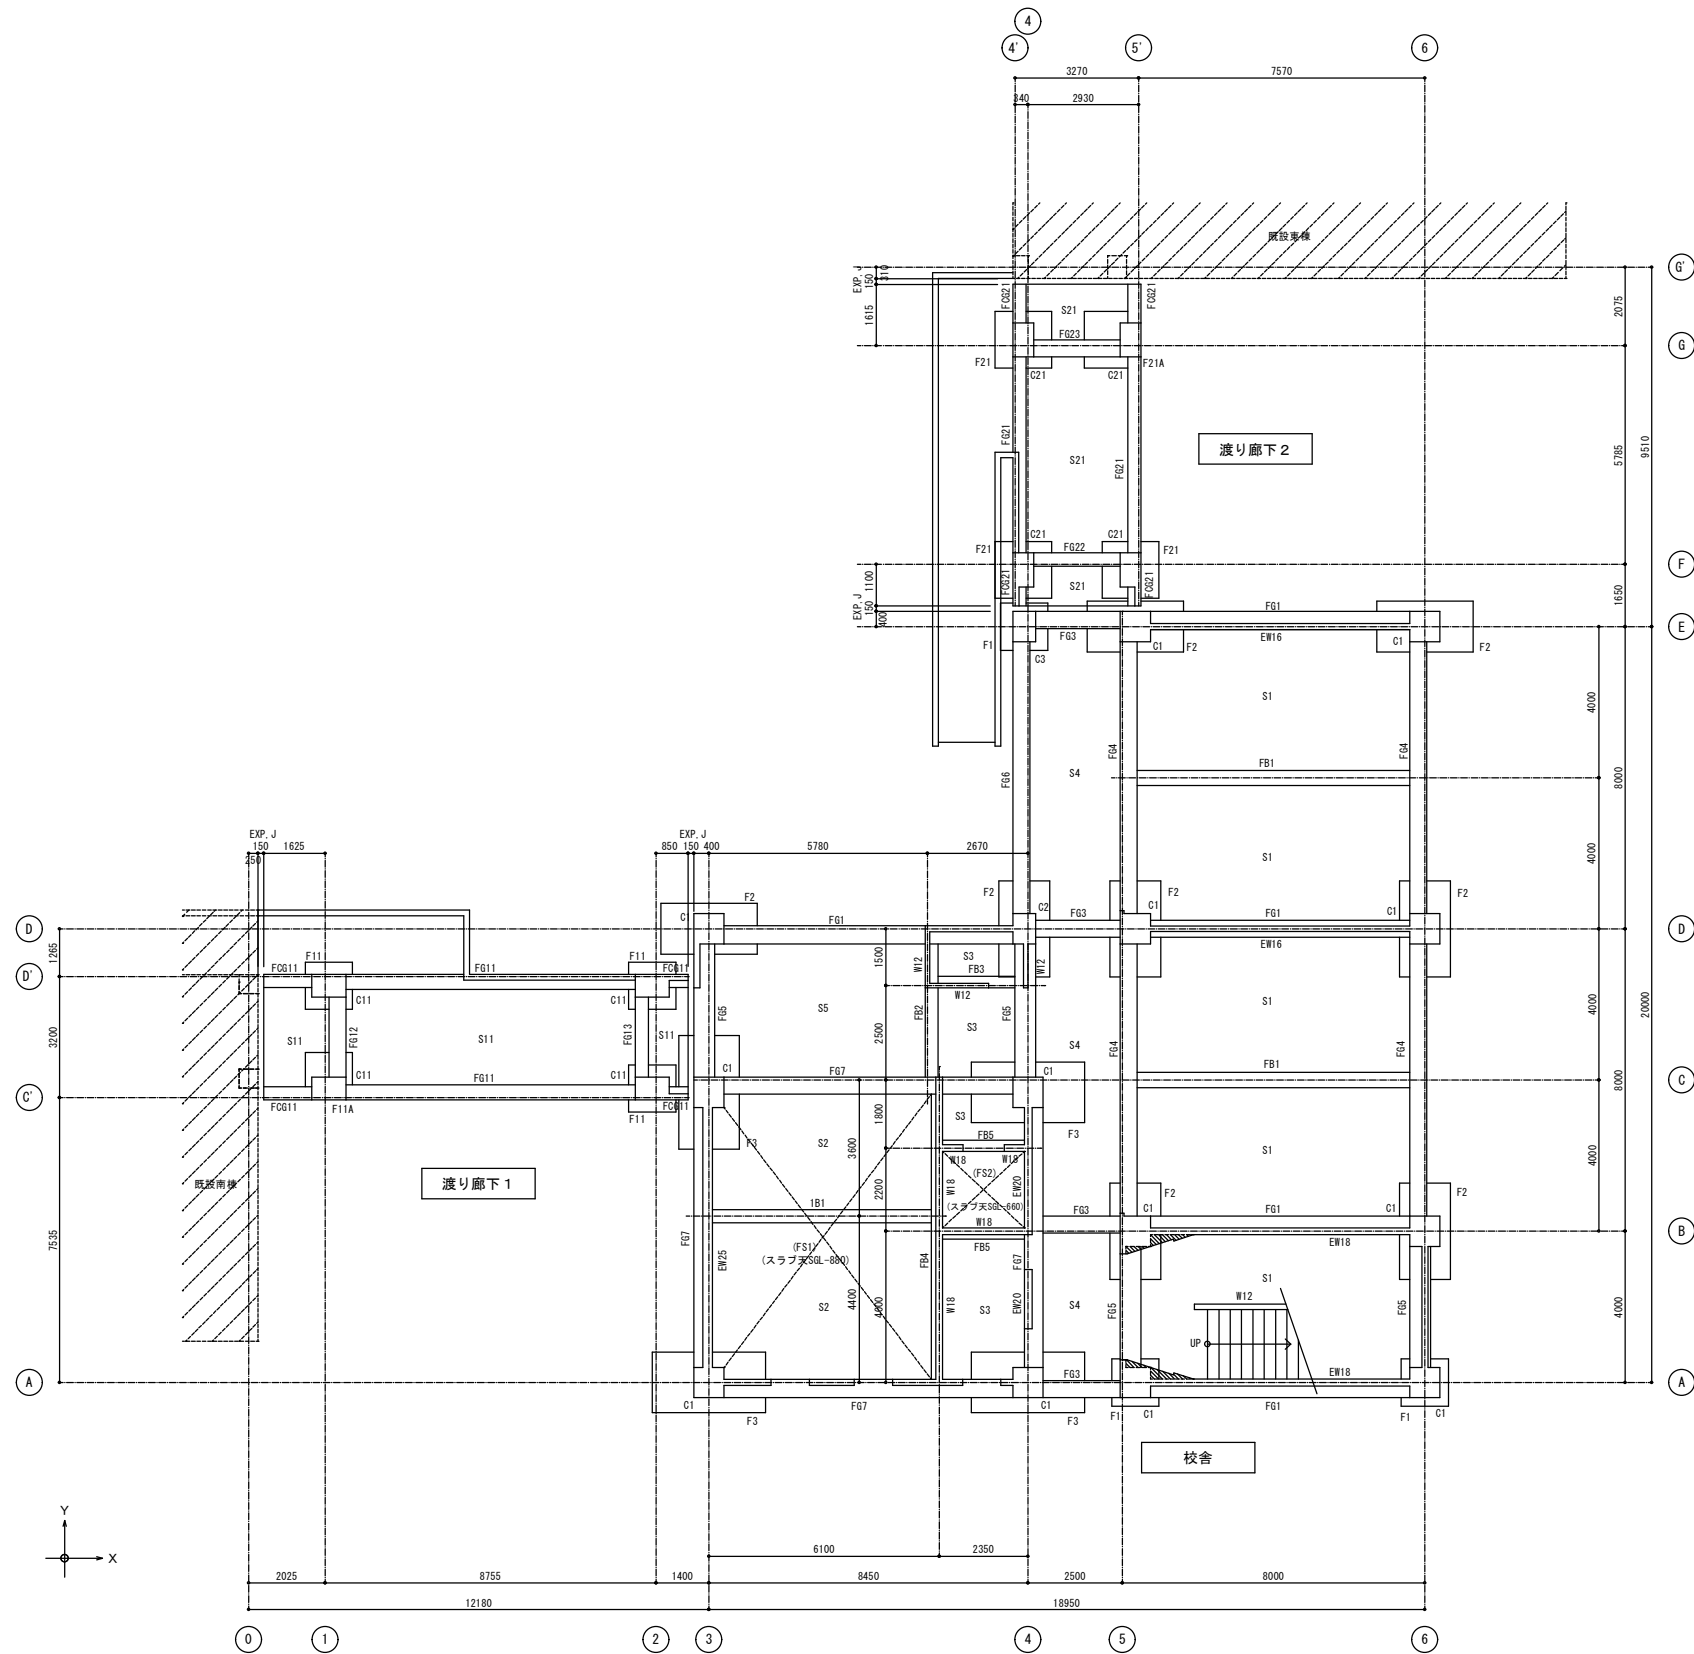


基礎伏図 1/100

- 特記なき限り下記による。
1. 壁はW16とする。
 2. 印はコンクリート増し打ち部分を示す。

訂正前

三国丘小学校校舎増築ほか工事				設計完了日	令和2年2月
				工事発注日	
基礎伏図				S Cサイズ	S 1/100
				原寸紙サイズ	A 1
堺市		建築都市局		建築部	
(株)サン設計事務所					
課長	課長補佐	係長	担当	担当者	S 06
				総務 関 切山	
原寸図					

株式会社サン設計
一級建築士 第104244号
構造設計一級建築士 第7455号
切山悠一

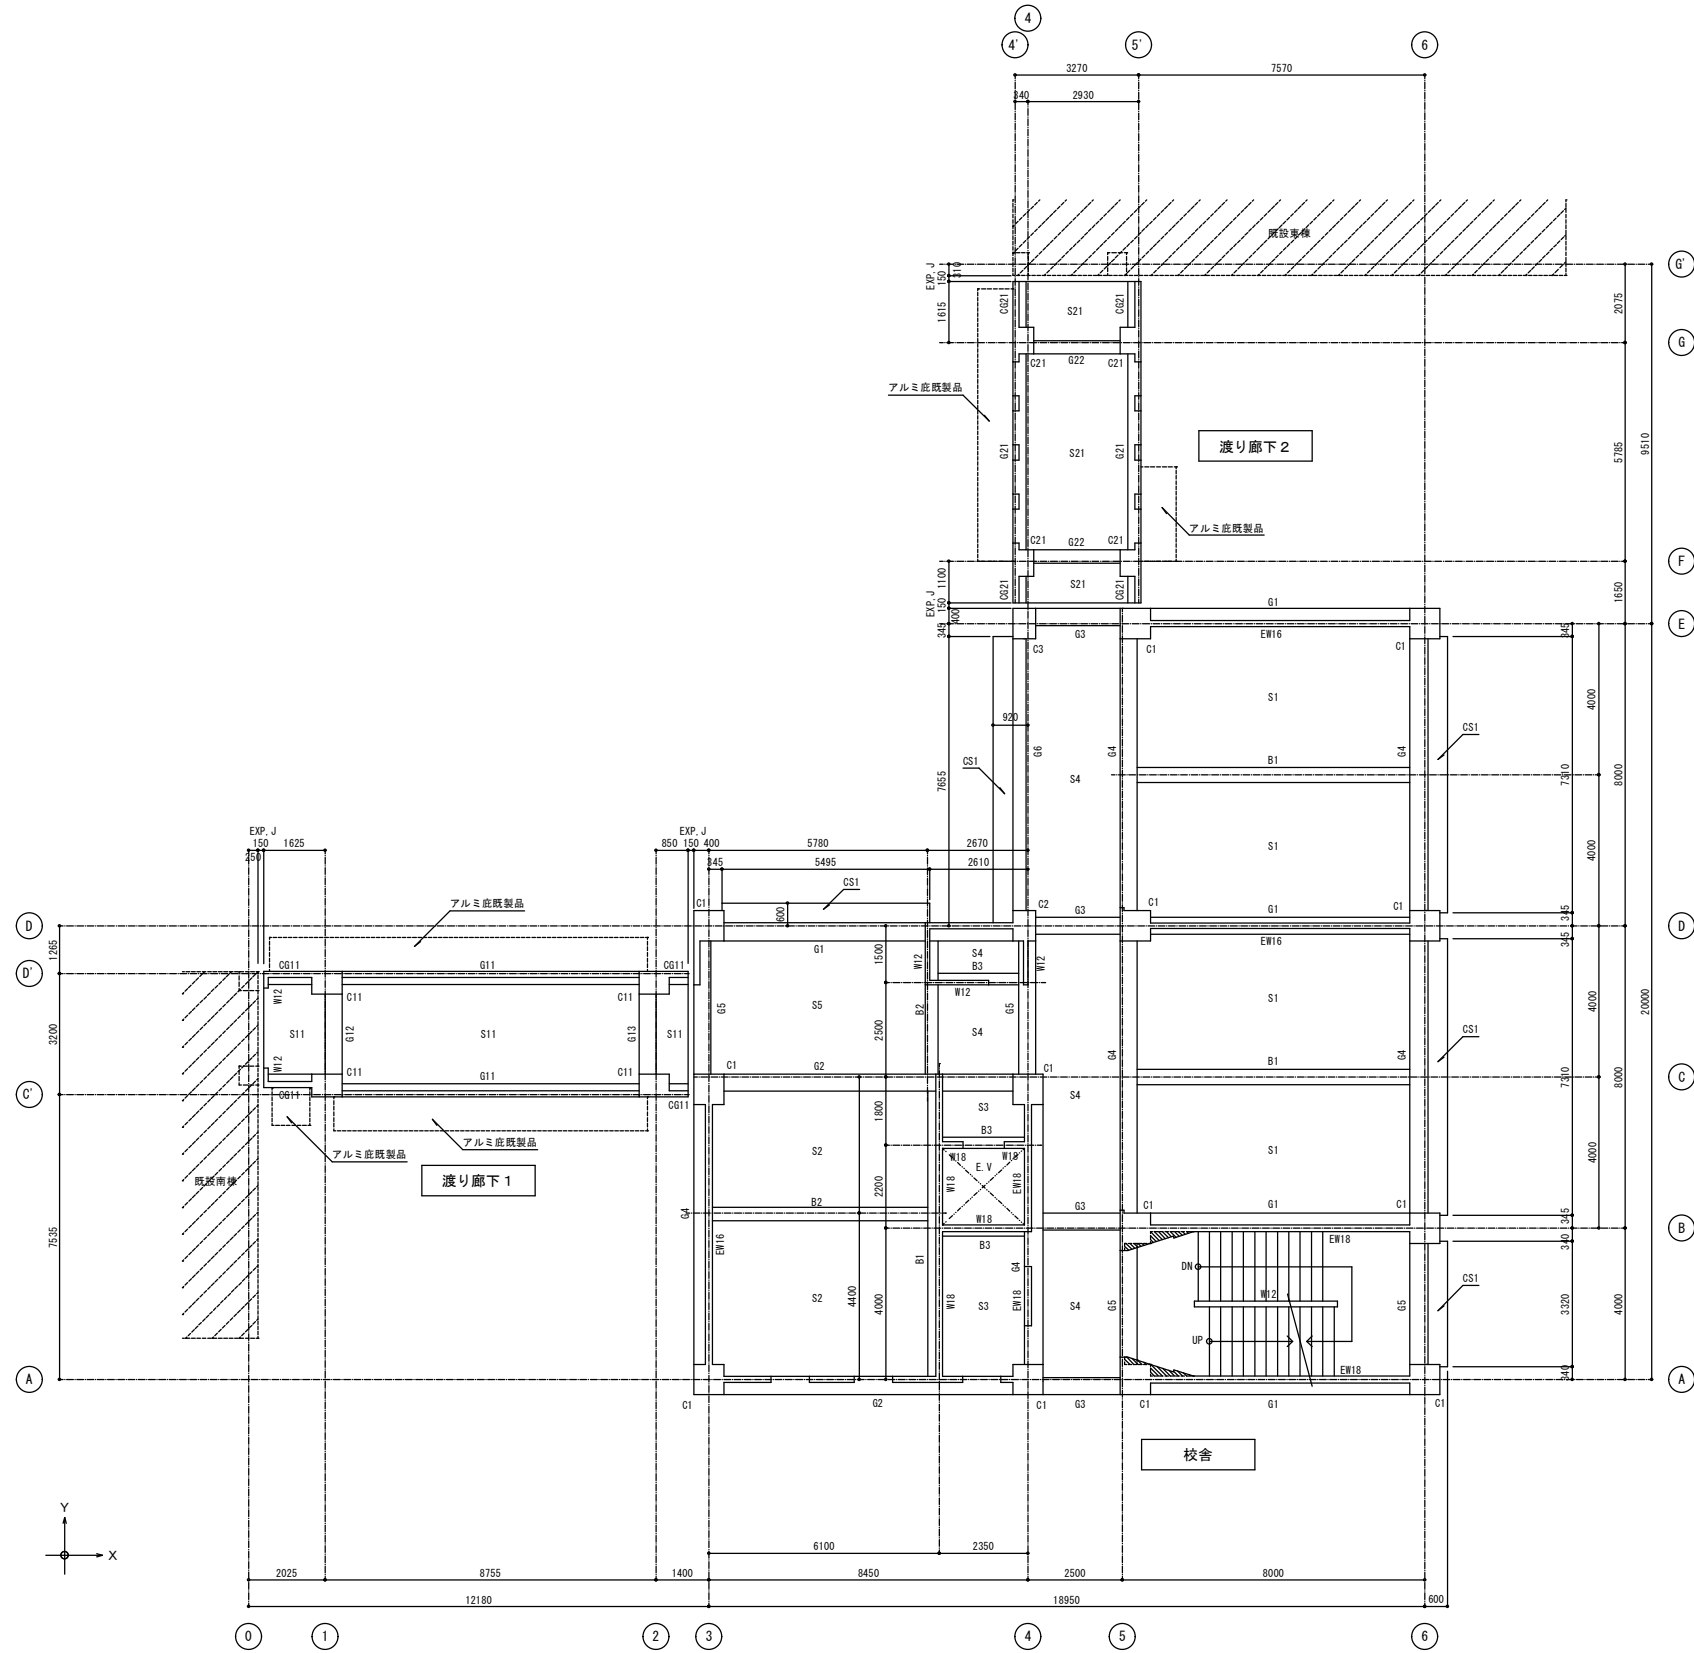


2階床梁伏図 1/100

- 特記なき限り下記による。
- 壁はW16とする。
 - 印はコンクリート増し打ち部分を示す。

株式会社サン設計
一級建築士 第104244号
構造設計一級建築士 第7455号
切山悠一

三国丘小学校校舎増築ほか工事				設計完了日	令和2年2月
				工事発注日	
2階床梁伏図				S Cサイズ	S:1/100
				原寸紙サイズ	A 1
堺市	建築都市局	建築部	(株)サン設計事務所		
課長	課長補佐	係長	担 当 者	図 番	担当者
				関	切山
原寸図				S / 07	

訂正前

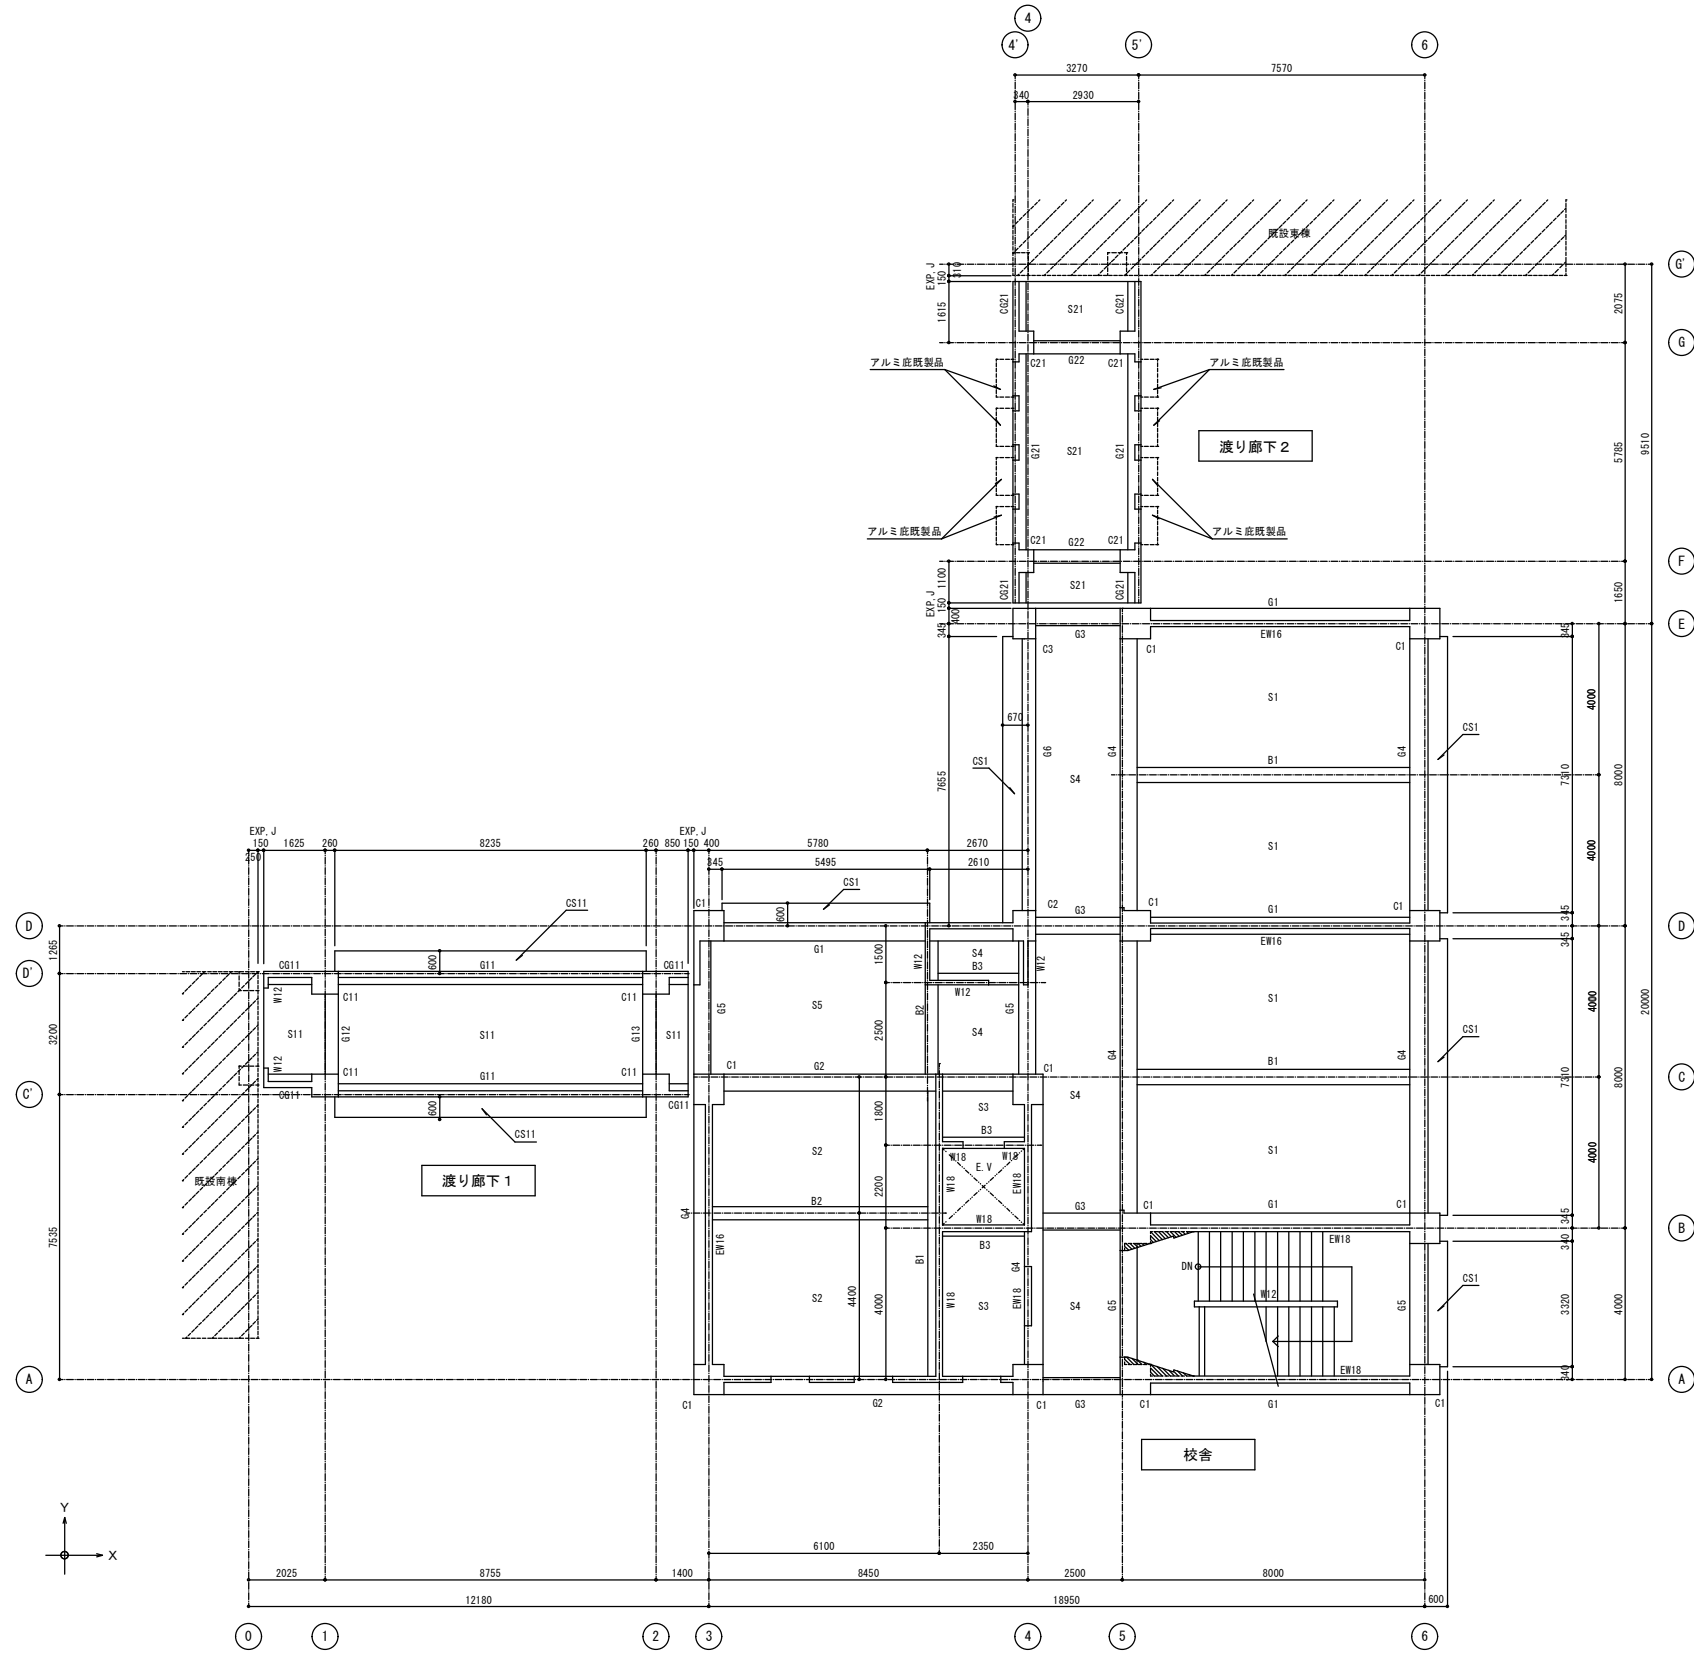


3階床梁伏図 1/100

- 特記なき限り下記による。
- 壁はW16とする。
 - 印はコンクリート増し打ち部分を示す。

株式会社サン設計
一級建築士 第104244号
構造設計一級建築士 第7455号
切山悠一

三国丘小学校校舎増築ほか工事				設計完了日	令和2年2月
				工事発注日	
3階床梁伏図				S Cサイズ	S 1/100
				原寸紙サイズ	A 1
堺市	建築都市局	建築部	(株)サン設計事務所	図番	担当者
課長	課長補佐	係長	担当 香	図番	担当者
				関	切山
原寸図				0 25 50 75	


訂正前

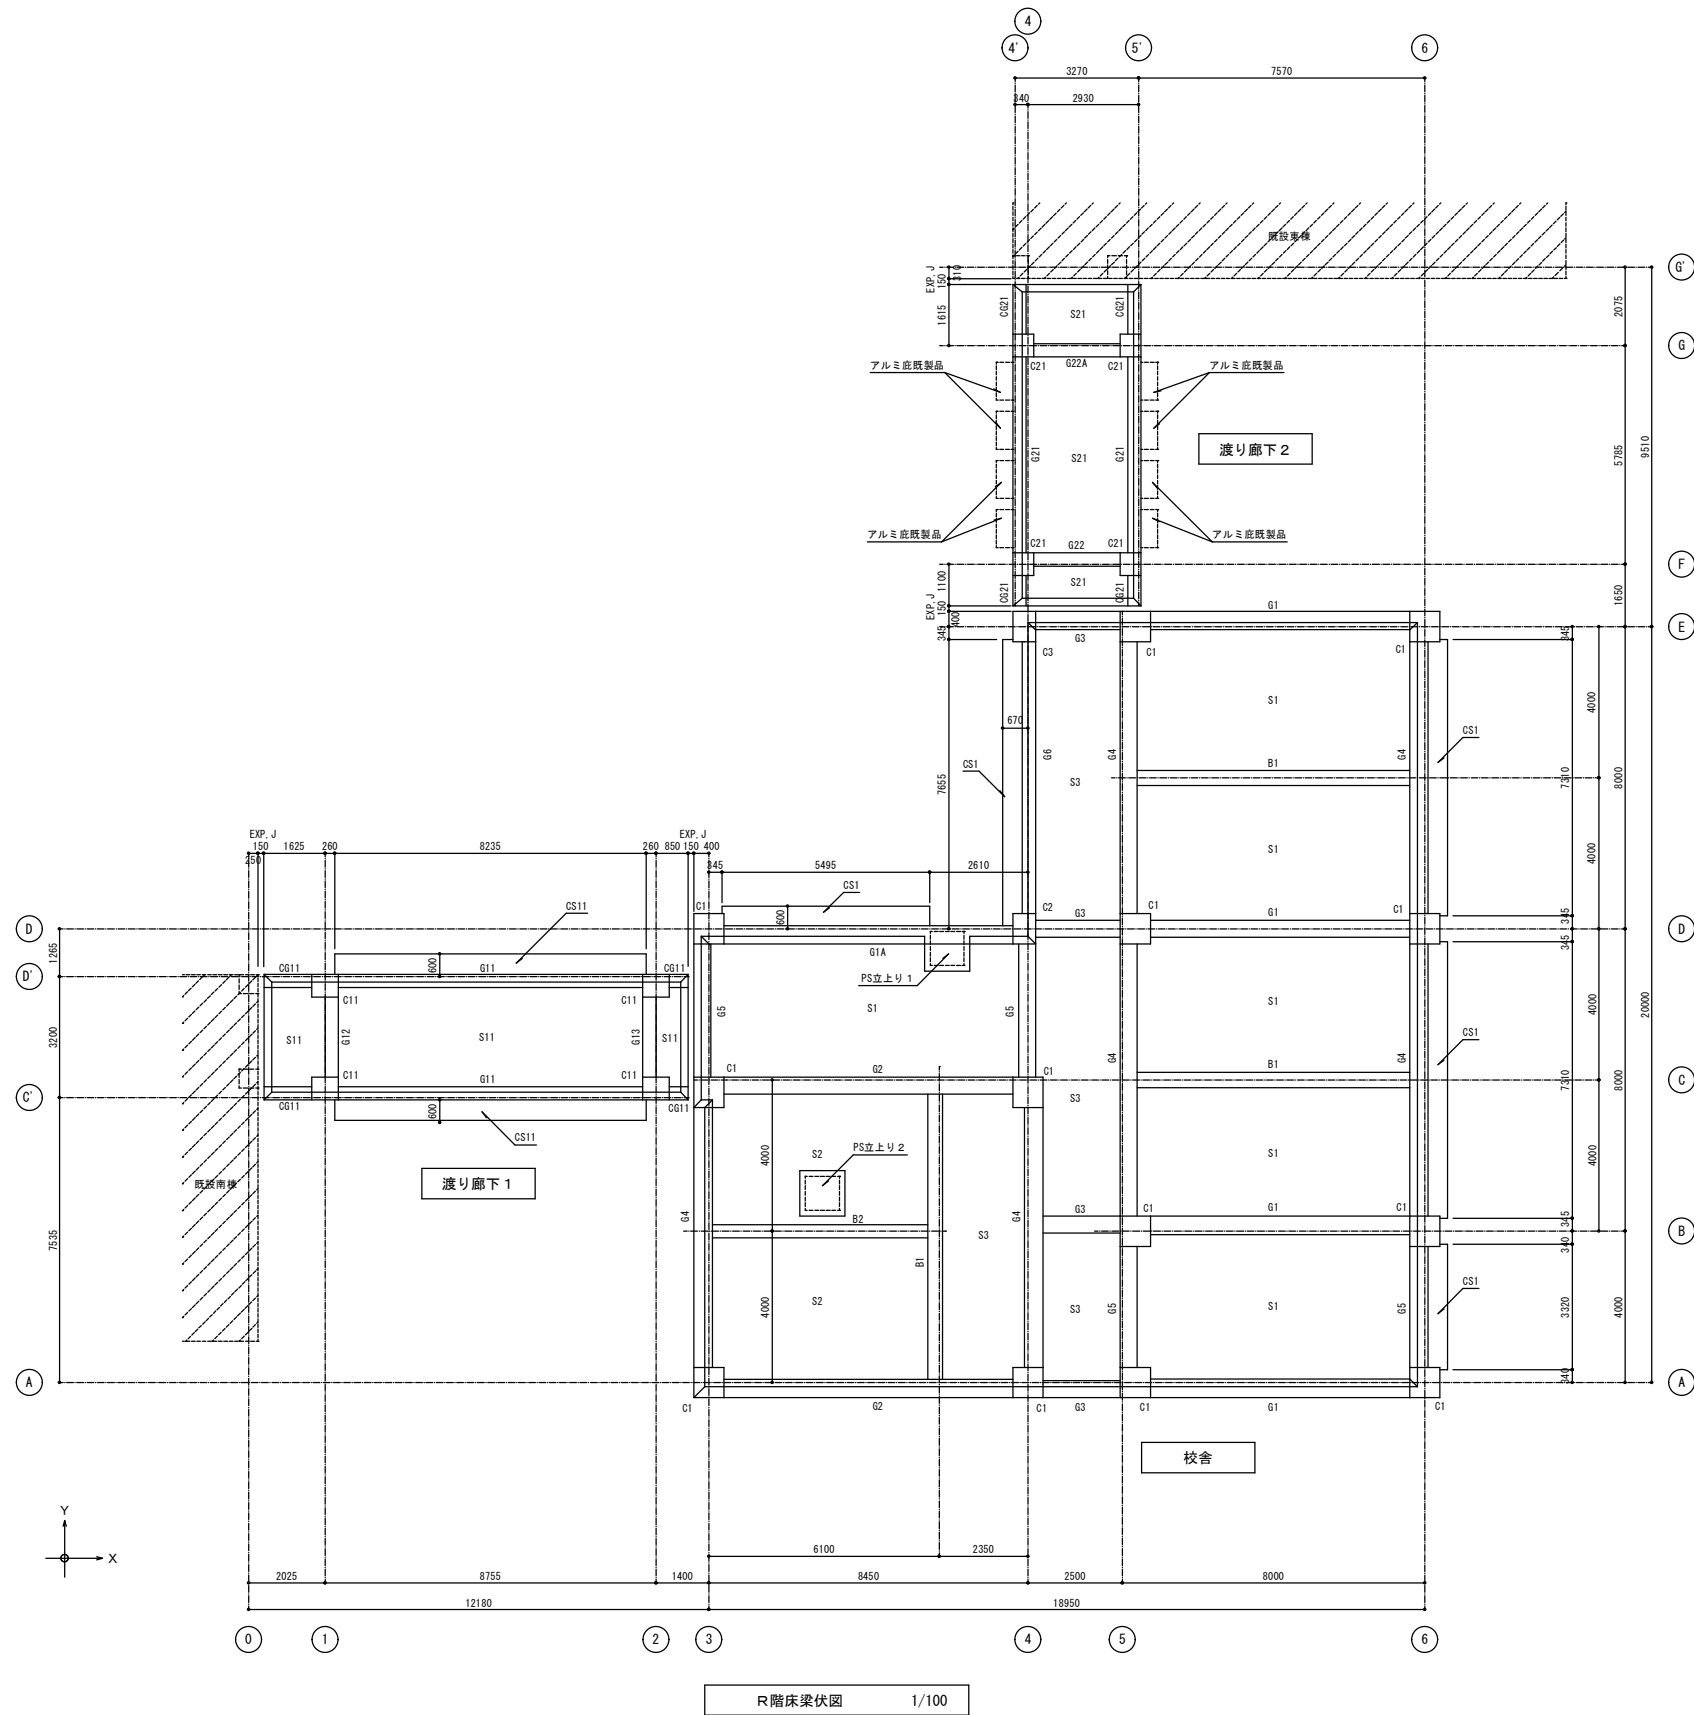

株式会社サン設計
一級建築士 第104244号
構造設計一級建築士 第7455号
切山悠一

三園丘小学校校舎増築ほか工事				設計完了日	令和2年2月
				工事発注日	
R階床梁伏図				S Cサイズ	S 1/100
				原寸紙サイズ	A 1
堺市	建築都市局	建築部	(株)サン設計事務所	総括	担当者
課長	課長補佐	係長	担当	番	
			関	切山	S / 09
原寸図 0 25 50 75					

訂正前

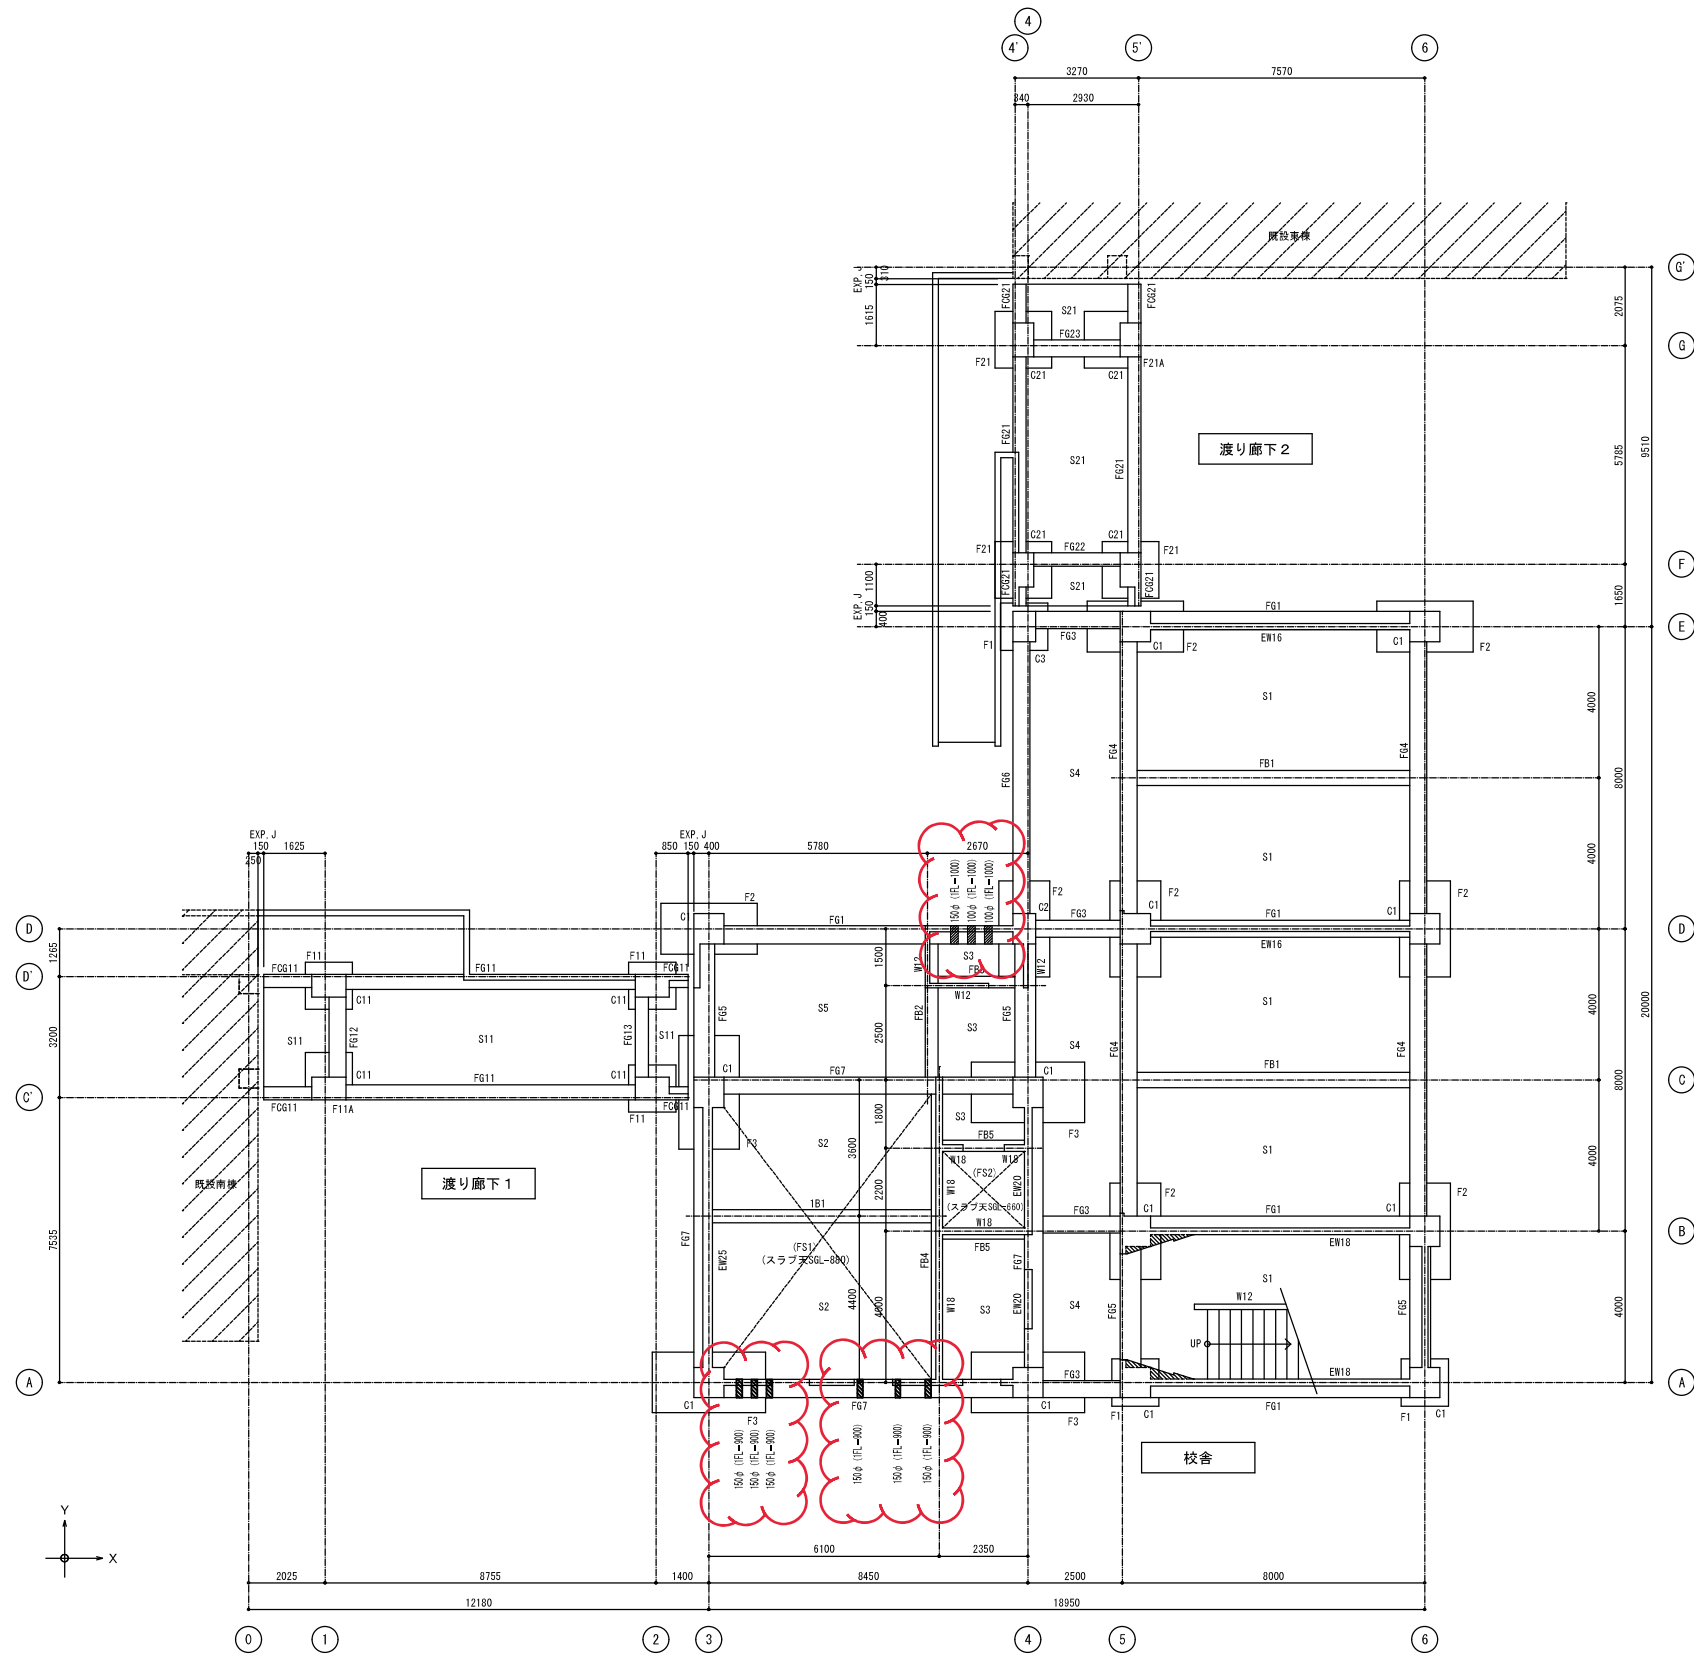

基礎伏図 1/100

- 特記なき限り下記による。
1. 壁はW16とする。
 2. 印はコンクリート増し打ち部分を示す。


：梁貫通スリフ 1FLからの一寸法を示す。

100φ：2か所
150φ：7か所

訂正後

三回丘小学校校舎増築ほか工事				設計完了日	令和2年2月
				工事発注日	
基礎伏図				S Cサイズ	S 1/100
				原寸紙サイズ	A 1
課長	課長補佐	係長	担当	図稿	担当者
				関	切山
原寸図				0	25 50 75

株式会社サン設計
一級建築士 第104244号
構造設計一級建築士 第7455号
切山悠一

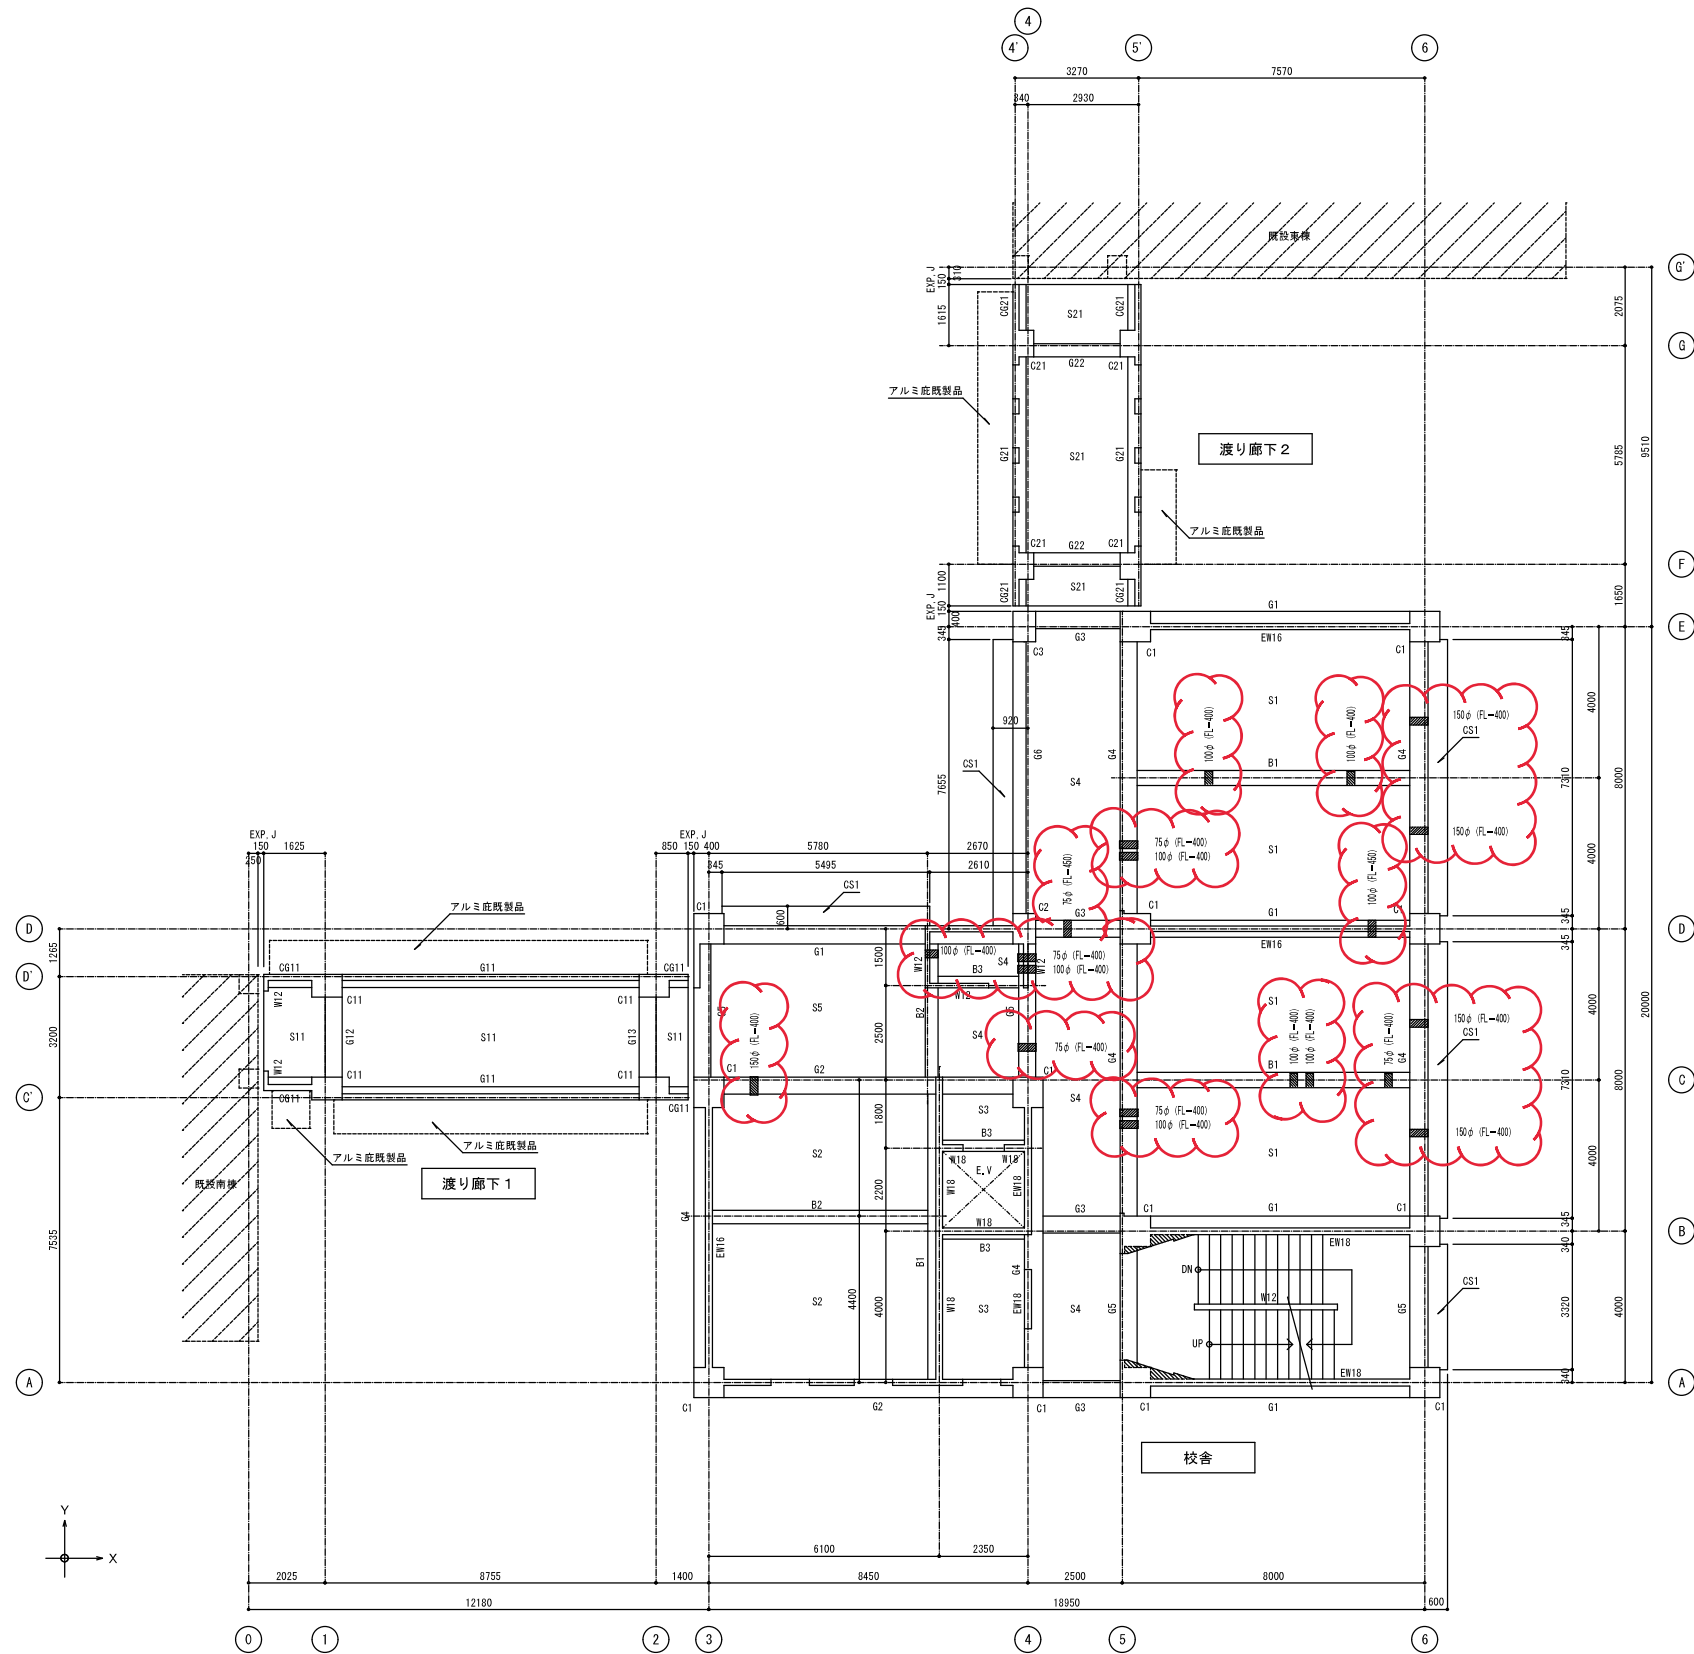

2階床梁伏図 1/100

- 特記なき限り下記による。
1. 壁はW16とする。
 2. 印はコンクリート増し打ち部分を示す。


■ : 梁貫通スリフ 2FLからの寸法を示す。

75φ : 6 か所
100φ : 9 か所
150φ : 5 か所

訂正後

三國丘小学校校舎増築ほか工事				設計完了日	令和2年2月
				工事発注日	
2階床梁伏図				S Cサイズ	S 1/100
				原寸紙サイズ	A 1
課長	課長補佐	係長	担当	監理	担当
				関	切山
原寸図				0	25 50 75

株式会社サン設計
一級建築士 第104244号
構造設計一級建築士 第7455号
切山悠一

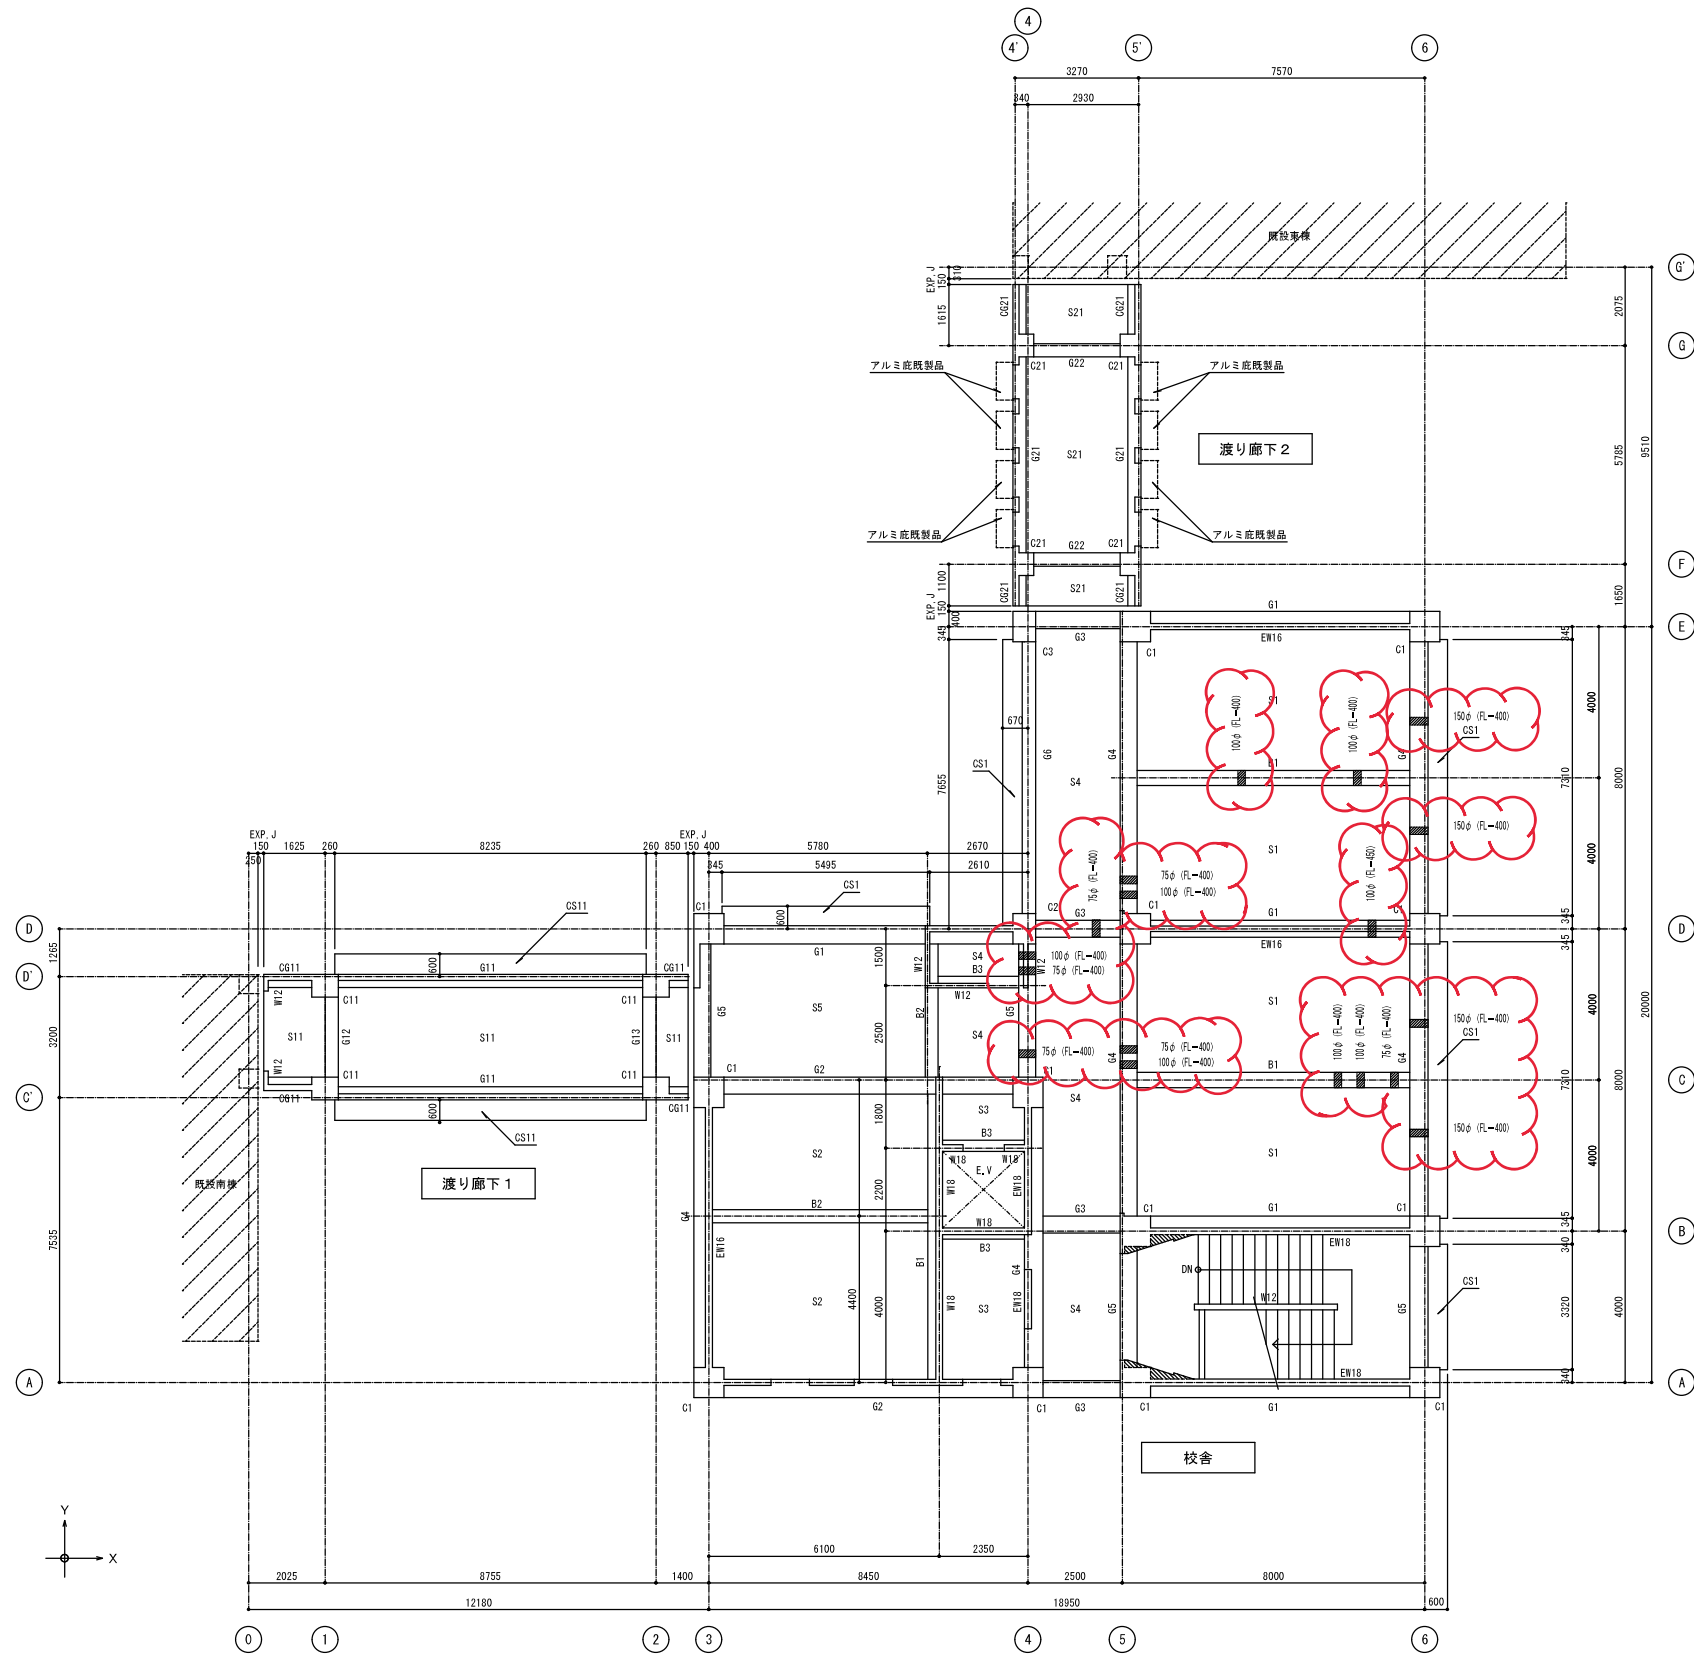

3階床梁伏図 1/100

- 特記なき限り下記による。
1. 壁はW16とする。
 2. 印はコンクリート増し打ち部分を示す。


■ : 梁貫通スリ-7' 3FLからの一寸法を示す。

75φ : 6 か所
100φ : 8 か所
150φ : 4 か所

訂正後

三岡丘小学校校舎増築ほか工事				設計完了日	令和2年2月
				工事発注日	
3階床梁伏図				S Cサイズ	S 1/100
				原寸紙サイズ	A 1
堺市	建築都市局	建築部	(株)サン設計事務所	総括	担当
	課長	課長補佐	係長	担当	者
				関	切山
原寸図				0 25 50 75	

株式会社サン設計
一級建築士 第104244号
構造設計一級建築士 第7455号
切山悠一

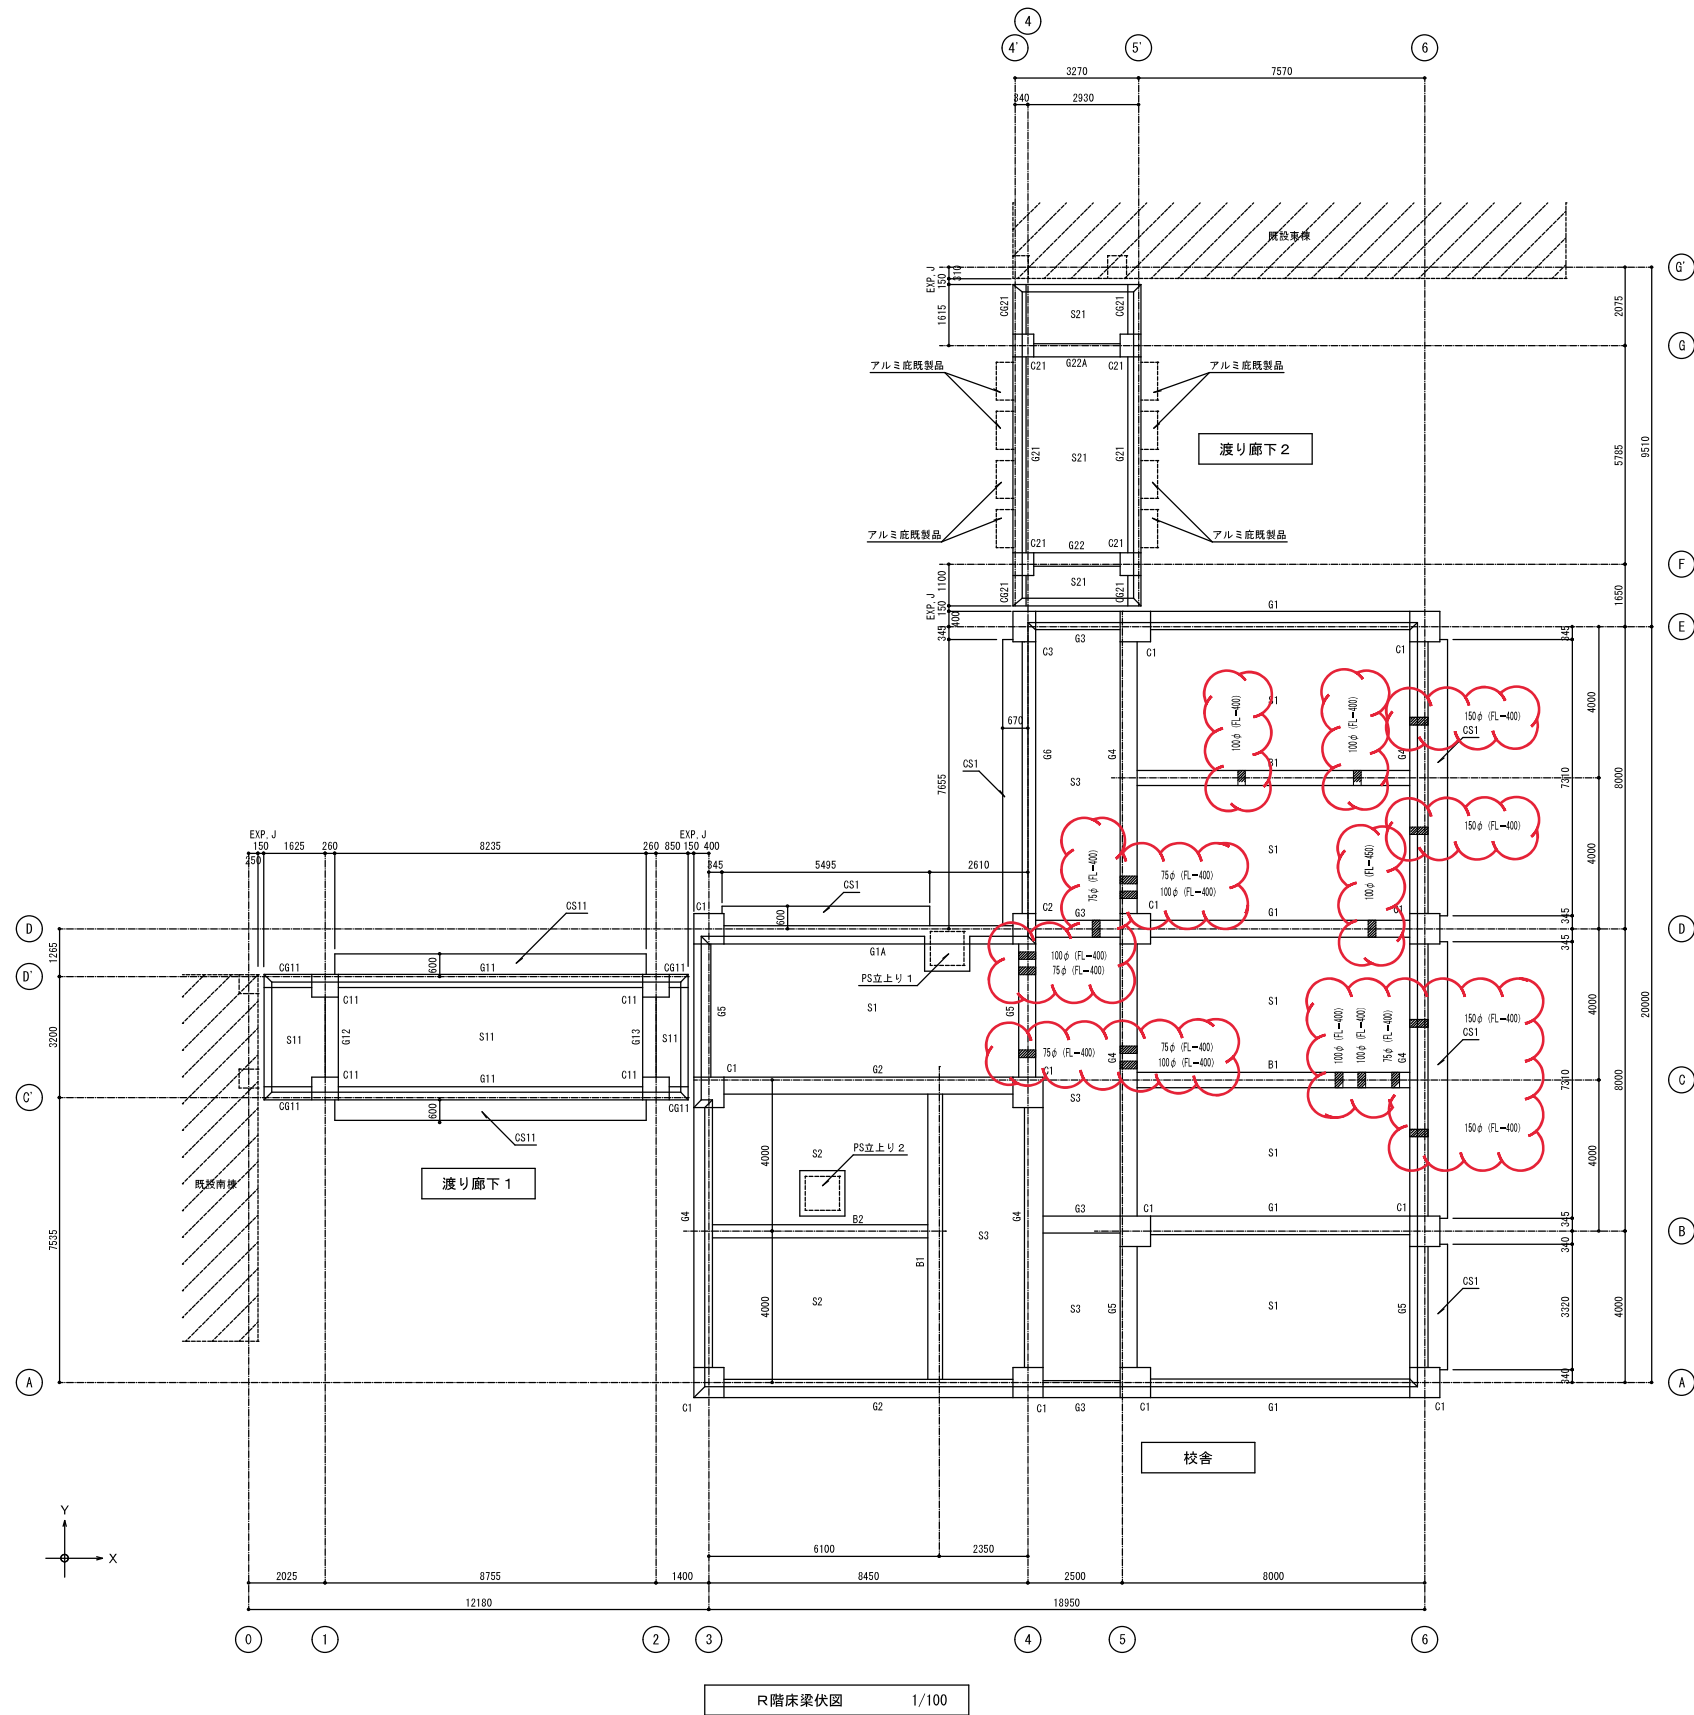

■ : 梁貫通スリフ RSLからの一寸法を示す。

75φ : 6 か所
100φ : 8 か所
150φ : 4 か所

株式会社サン設計
一級建築士 第104244号
構造設計一級建築士 第7455号
切山悠一

三國丘小学校校舎増築ほか工事				設計完了日	令和2年2月
				工事発注日	
R階床梁伏図				S Cサイズ	S 1/100
				原寸紙サイズ	A 1
堺市	建築都市局	建築部	(株)サン設計事務所	図話	担当者
課長	課長補佐	係長	担当	番	S
			関	切山	09
原寸図 0 25 50 75					

訂正後