

令和2年9月15日
堺市

三国丘中学校ほか1校プール防水シート改修工事ほか
監理業務の設計図書の訂正について（通知）

三国丘中学校ほか1校プール防水シート改修工事ほか監理業務の設計図書等（図面）について、下記の通り、一部訂正しますのでお知らせします。

現在、堺市入札情報公開システムに掲載されている書類は訂正済みですので、再度、ダウンロードしていただくか、お持ちの書類を訂正していただきますようお願いいたします。

なお、開札予定日時、入札書の提出期間の変更はありません。

ご迷惑をお掛けし、お詫び申し上げます。

記

1. 図面の訂正

・訂正箇所

図面 YM/01

2. 図面の訂正および補足説明について


図面の訂正後抜粋資料において、項目の訂正および補足説明を行っている部分について、雲マークで表現していますので、訂正前訂正後の図面を比較し、ご確認ください。

図面正誤表

工事名称：三国丘中学校ほか1校プール防水シート改修工事ほか監理業務

図面No.	図面名称	訂正箇所	誤	正	備考
YM/01	付近見取図・配置図・仮設計画図	図面内 表記内容	安全巡視員（スポット15人）	安全巡視員（スポット5人）	

- 留 意 事 項
- ・学校敷地内での工事車輛の通行は最徐行とし、工事車輛出入口付近は常に閉鎖すること。
 - ・工事前仮設間仕切等は周囲の通りとするが、設置にあたっては施設、市監督員と十分に打ちあわせを行い、出来る限り施設運営に支障を生じさせないように努力すること。また、仮設図等に明記された以外においても安全管理上必要と認められた場合は、速やかに適切な対応をとること。
 - ・学校行事を優先し工事を進めること。
 - ・学校管理者と連絡を密にすること。（工程等）
 - ・各関係法規（規則等）を厳守すること。（各官庁への申請は、請負者自らが行うこと）
 - ・常に整理、清掃を心掛けること。
 - ・仮設施設を破壊させないこと。万一破壊させた場合は請負者の責務で復旧すること。
 - ・安全管理は確実にすること。（安全監視員の設置等）
 - ・仮設間仕切内の既設部分は、養生シート等により養生を行い、工事完了時は、清掃の上既設設備を現状復旧のこと。
 - ・工事完了後、グラウンド 整地工事を行うこと。（仮設及び車両通行による塵等）
 - ・資材搬入は、登校・下校時間を避す、学校管理者と打合せの上行うこと。
 - ・ハンリ 等音の出る作業は、事前に日程を報告し極力休校日に行うこと。


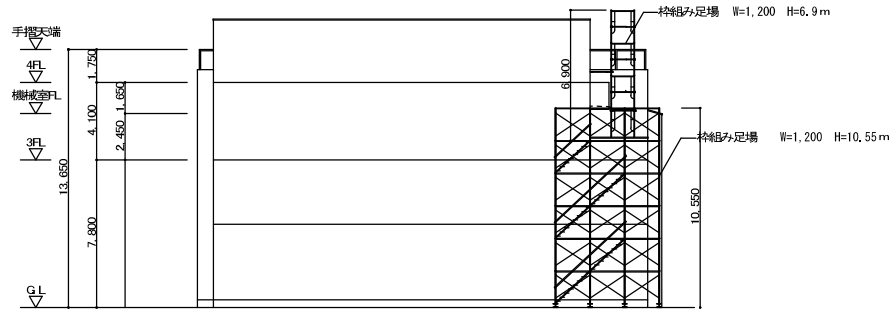


足場組計画図 S=1:300
(建築工事)



今回工事場所: 熊野小学校
堺市堺区熊野田東5丁1番49号

付近見取図

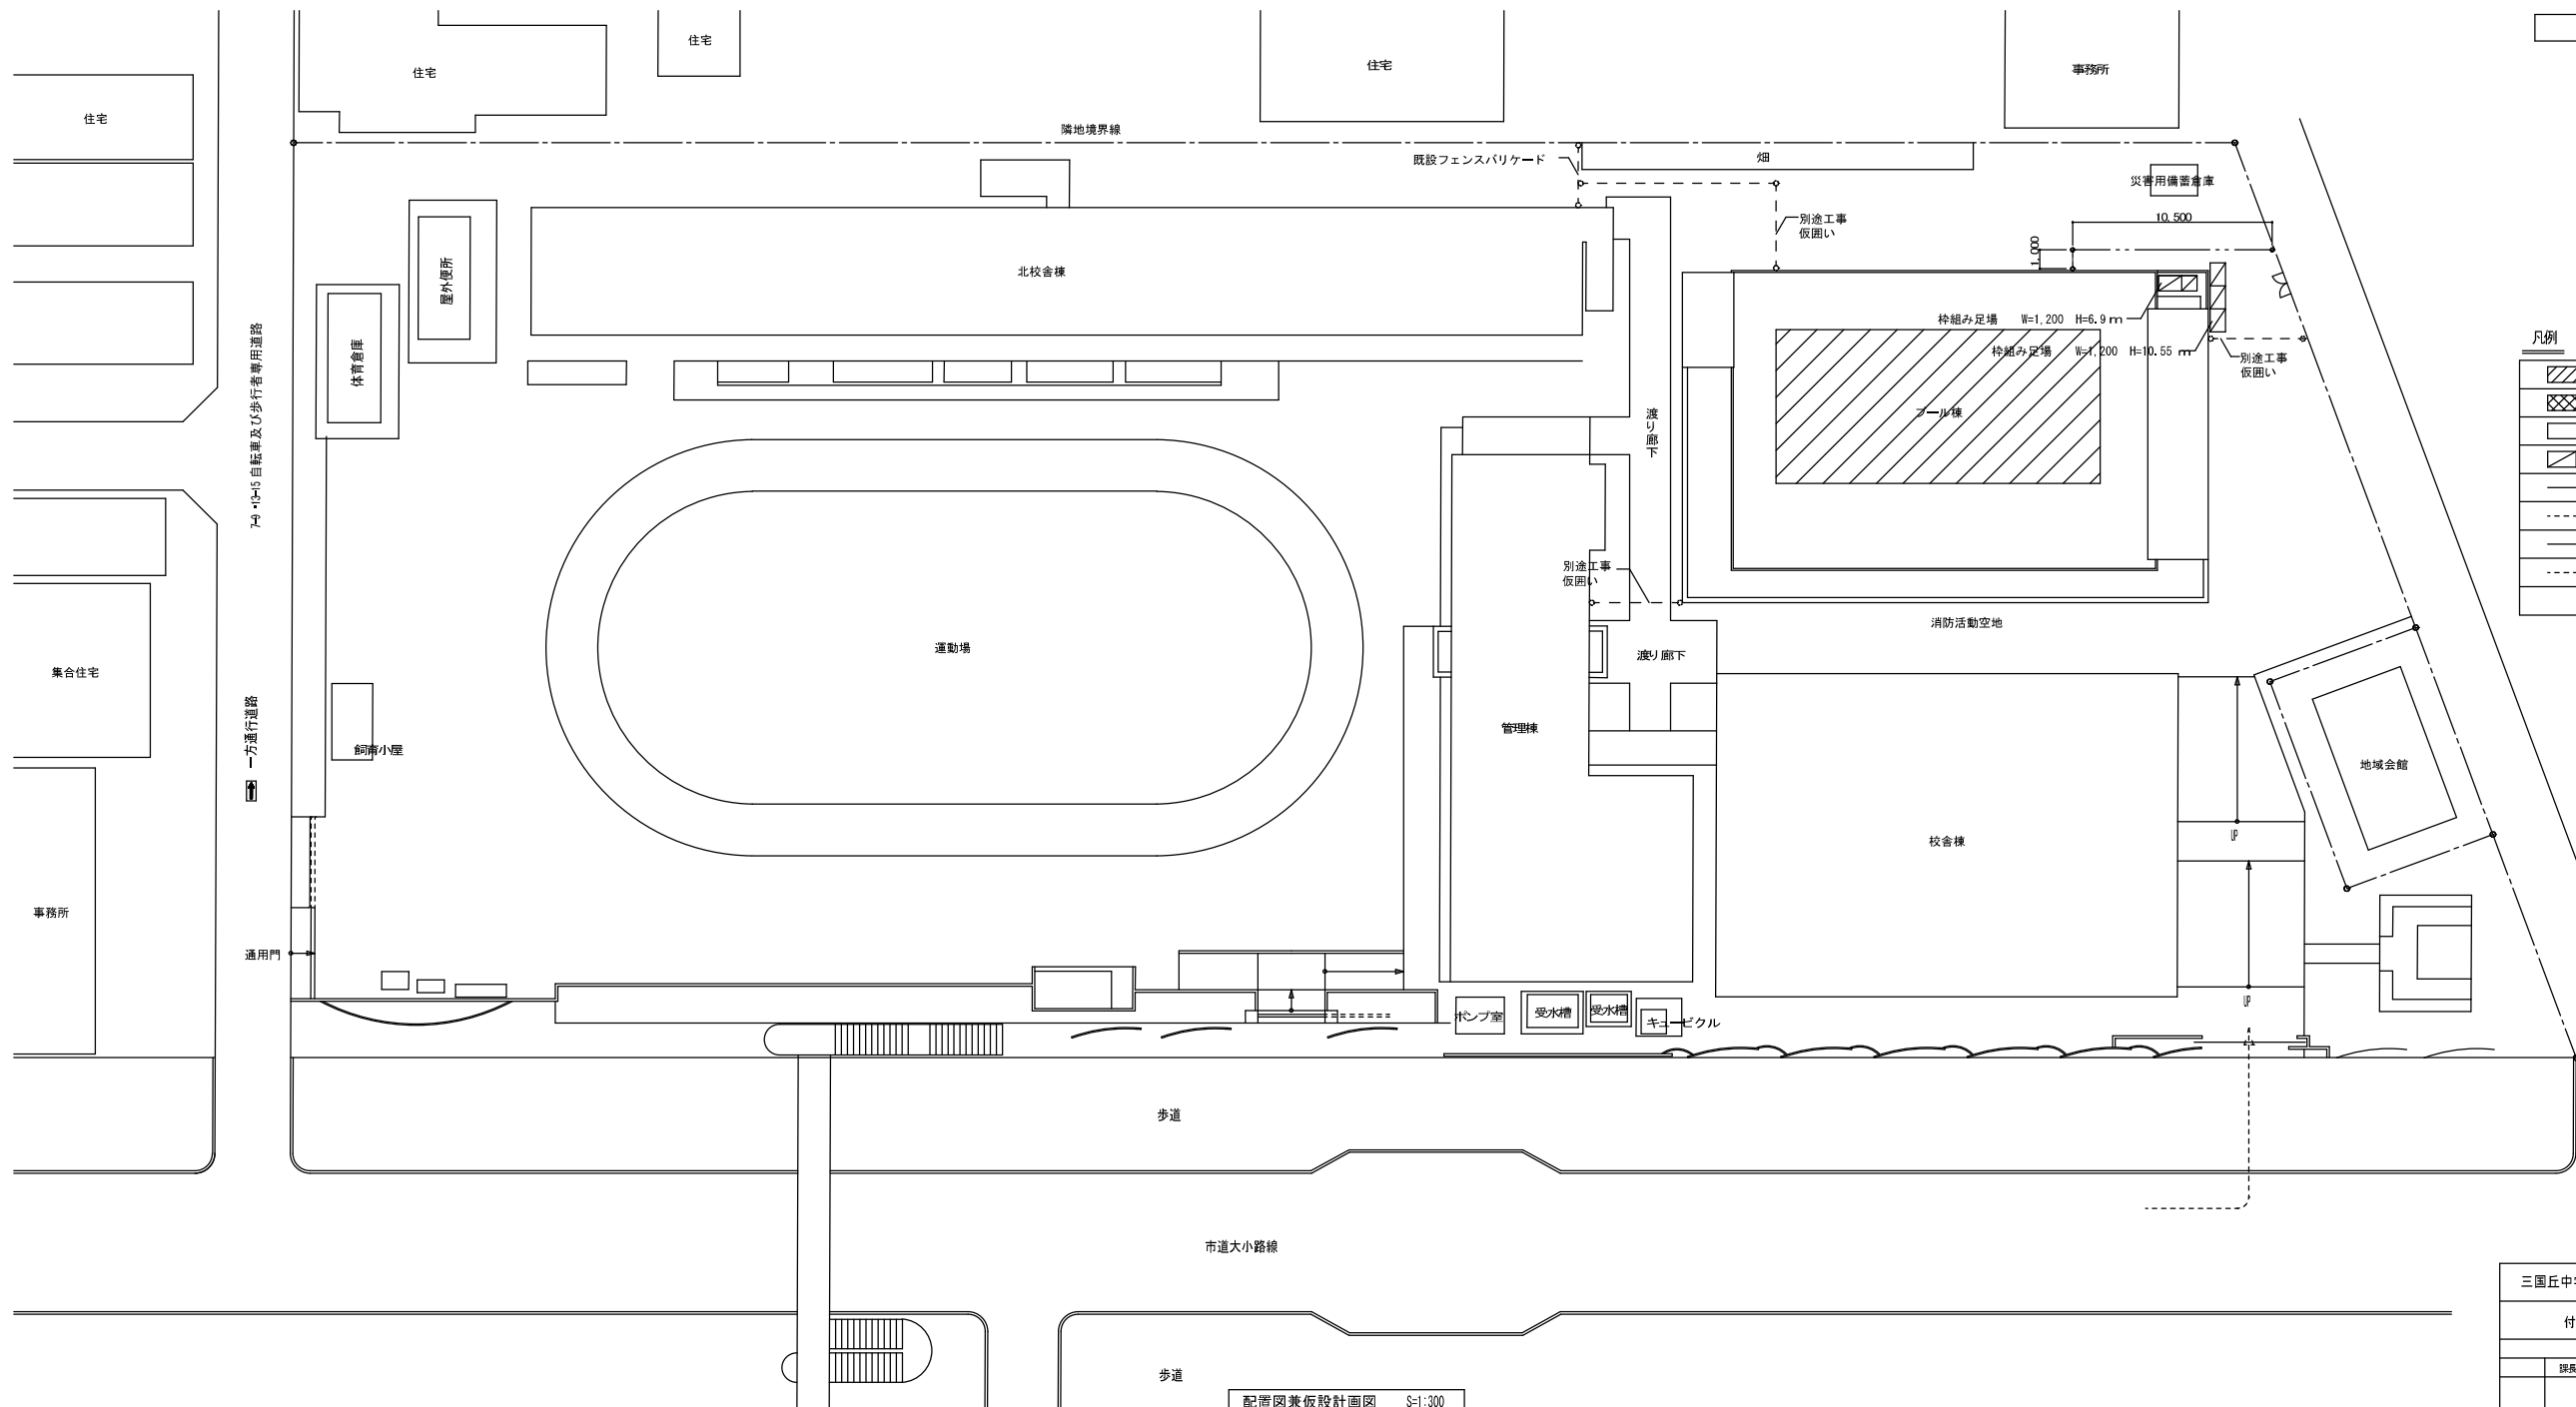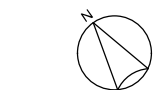


配置図兼仮設計計画図 S=1:300

凡例	
	今回工事部分を示す。
	運動場復旧範囲を示す。
	既設建築部分を示す。
	枠組み足場 W=1,200 を示す
	工事車輛動線を示す。
	別工事車輛動線を示す。
	仮囲い: ガードフェンス=1,800を示す
	仮囲い: 別工事を示す。
	安全監視員 (スポット 15人) を示す。

訂正前

熊野小学校	
三國丘中学校ほか1校プール防水シート改修工事	設計完了日 H28.1
付近見取図・配置図・仮設計計画図	工事発注日
	SCALE 1:300
	原寸紙サイズ A1
堺市 建築都市局 建築部	総工主・エー・設計事務所
課長 課長補佐 係長 主査 担当	副担当 副担当
	Y M 01
0 2.5 5 7.5	

-

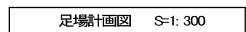

付近見取図



	今回工事部分を示す。
	運動場側倒り範囲を示す。
	既設建築物部分を示す。
	枠組足場 (W1,200) を示す
	工事車輦動線を示す。
	別工事工事車輦動線を示す。
	仮囲い: ガードフェンス=1,800を示す
	仮囲い: 別工事を示す。
(丸)	安全監視員 (スポット5人) を示す。

訂正後

三国丘中学校ほか1校プール防水シート改修工事					設計完了日 工事発注日	H29.1
付近見取図・配置図・仮設計画図					S C A L E 原寸縮小1/2	1:300 A 1
堺市 建築都市局 建築部					施工工人・設計事務所	Y M / 0
課長	課長補佐	係長	主査	担当	担当職名	
設計者						
設計者						