

平成 27 年 4 月 15 日

堺 市

光竜寺小学校受変電設備外改修工事の設計図書の訂正について（通知）

光竜寺小学校受変電設備外改修工事の設計図書について、下記のとおり、一部訂正しますので、お知らせいたします。

現在、堺市入札情報公開システムに掲載されている書類は訂正済みですので、再度、ダウンロードしていただくか、お持ちの書類を訂正していただきますようお願いいたします。

なお、開札予定日時、入札書の提出期間の変更はありません。


ご迷惑をお掛けし、深くお詫び申し上げます。

記

設計図書の訂正箇所


・図面 E/03

「安全巡視員（スポット7人）」を「安全巡視員（スポット5人）」に訂正する。

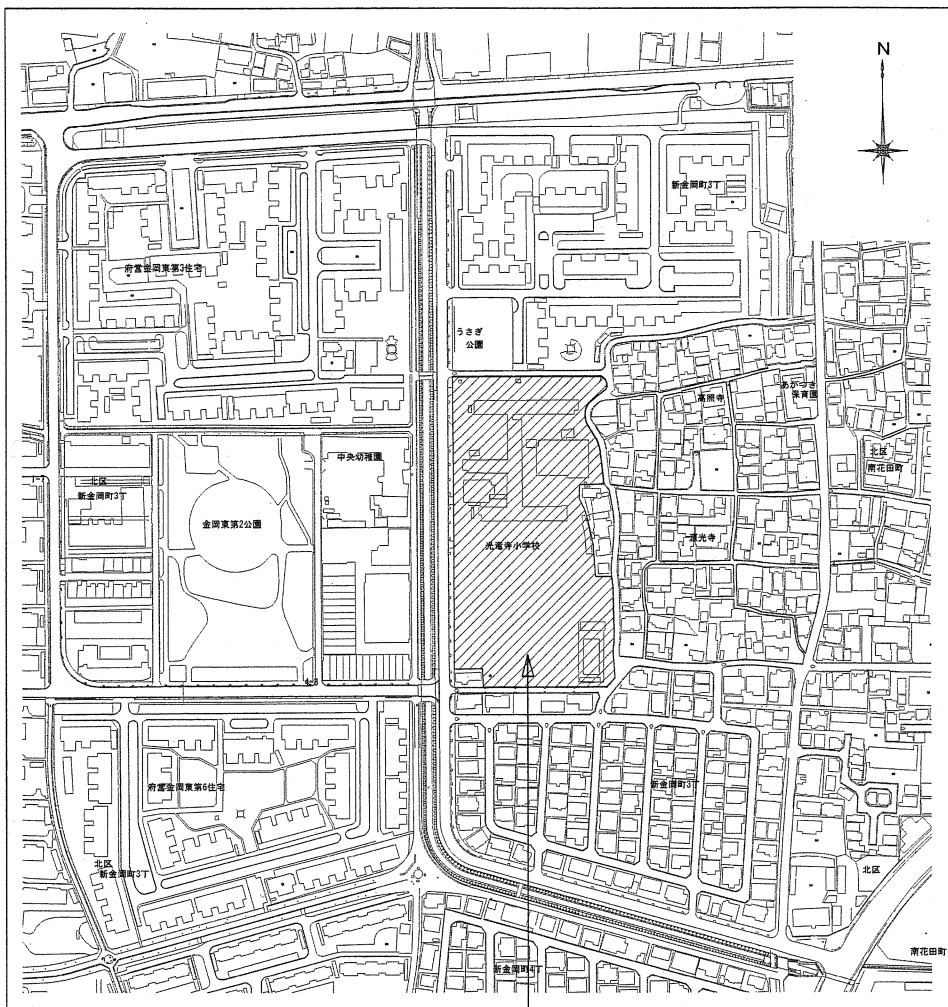



付近見取図 S=1:2500

今回工事場所：光電寺小学校  
住所：堺市北区新金岡町3丁目7番1号

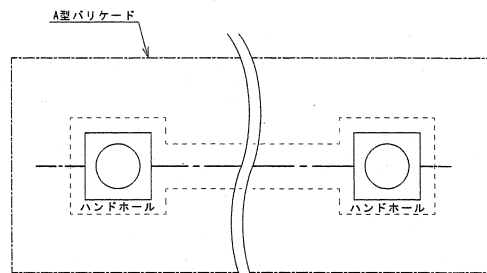

埋設配管掘削時仮囲い参考図 S=1/50

※掘削、配管敷設、埋め戻しまで1日で完了出来るよう、区間を区切って施工すること。

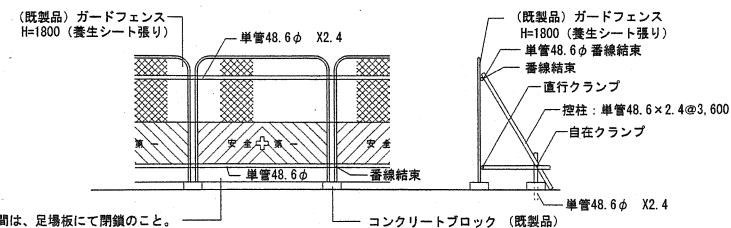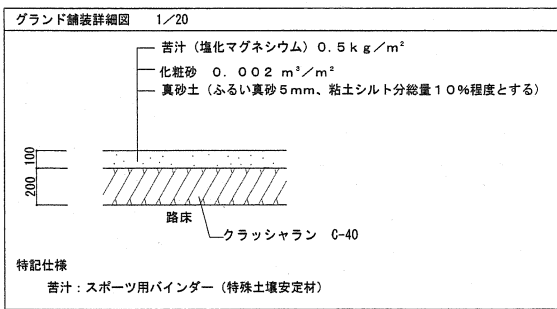


仮囲い詳細図 S=1/50

凡例

	今回工事部分を示す。
	工事車両動線を示す。
	仮囲い：ガードフェンスH=1,800を示す
	安全監視員 (スポット 7人) を示す。


- 留意事項
- ・学校敷地内での工事車両の通行は最後行とし、工事車両出入口付近は常に清掃すること。
  - ・工事用仮設間仕切等は図面の通りとするが、設置にあたっては施設、市監督員と十分に打ちあわせを行い、出来る限り施設運営に支障を生じさせないように努力すること。また、仮設図等に明記された以外においても安全管理上必要と認められた場合は、速やかに適切な対応をとること。
  - ・学校行事を優先し工事を進めること。
  - ・学校管理者と連絡を密にとること。(工程等)
  - ・各関係法規(規制等)を厳守すること。(各管庁への申請は、請負者自ら行うこと)
  - ・常に整理、清掃を心がけること。
  - ・既設施設を破損させないこと。万一破損させた場合は請負者の責務で復旧のこと。
  - ・安全管理は確実に行うこと。(安全監視員の設置等)
  - ・仮設間仕切内の既設部分は、養生シート等により養生を行い、工事完了時は、清掃の上既設設備を現状復旧のこと。
  - ・資材搬入は、登校・下校時間を避け、学校管理者と打合せの上行うこと。
  - ・ハツリ等音の出る作業は、事前に日程を報告し極力休校日に行うこと。
  - ・ハンドホール内の作業時には、周囲をA型バリアードにて囲うこと。

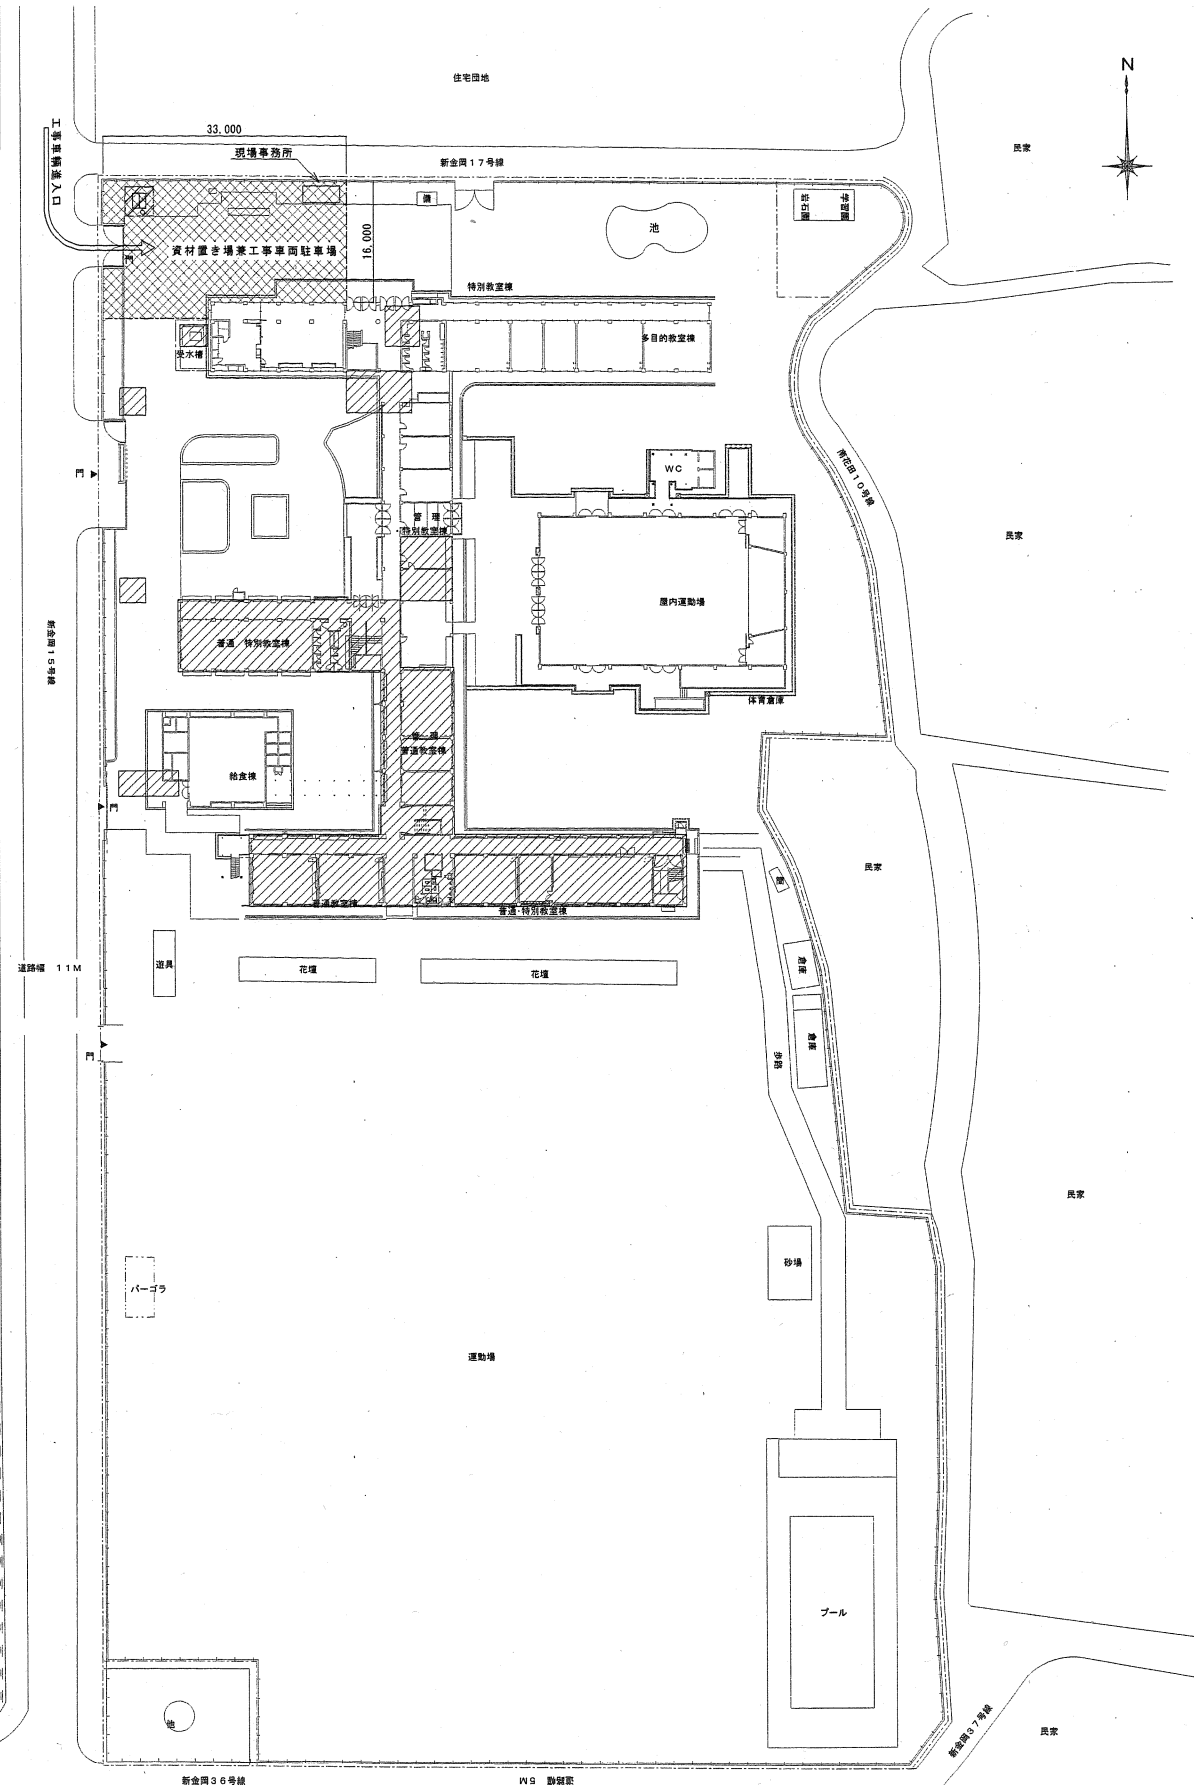

配置図 S=1/500


訂正前

光電寺小学校受変電設備外改修工事				設計完了日	H26.12
付近見取図・配置図兼仮設計画図				工事発注日	
				SCALE	1/2500, 1/500, 1/50
				原寸紙サイズ	A1
堺市	建設都市局	建設部	工工ム・エー	設計事務所	
課長	課長補佐	係長	主査	技師	
				図番	E/03

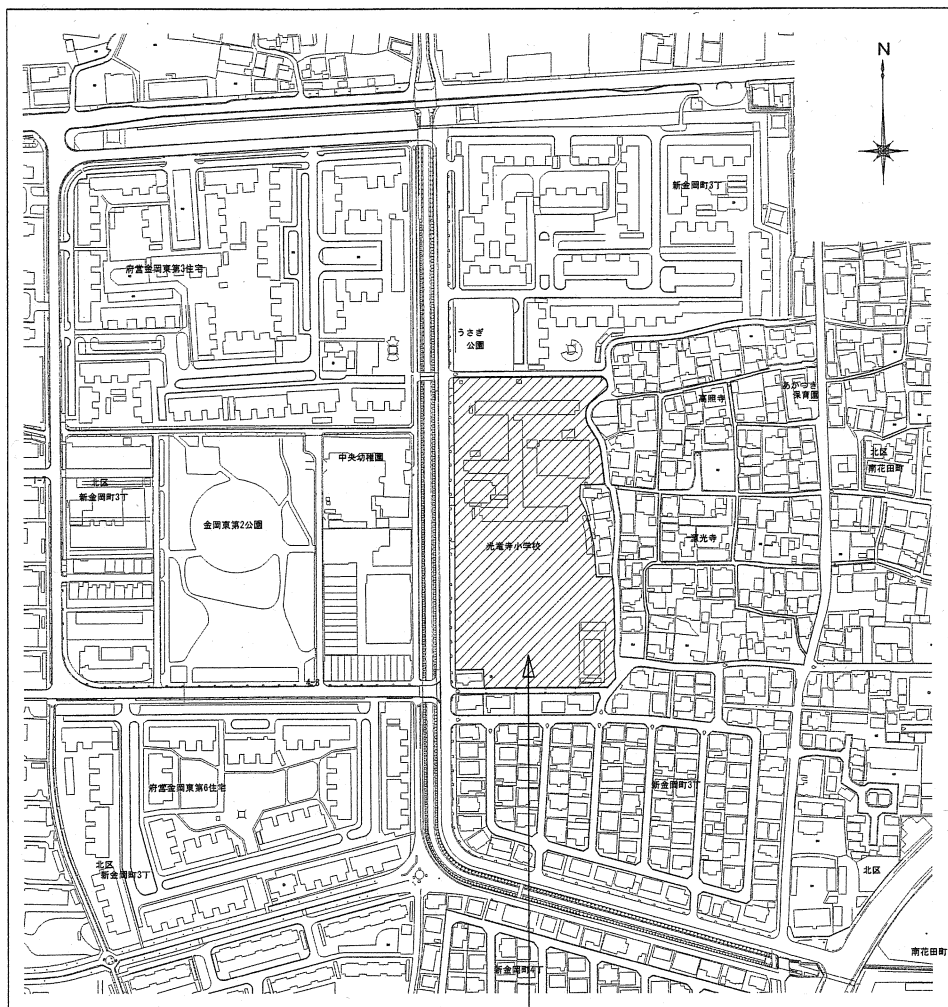



付近見取図 S=1:2500

今回工事場所：光電寺小学校  
住所：堺市北区新金岡町3丁7番1号

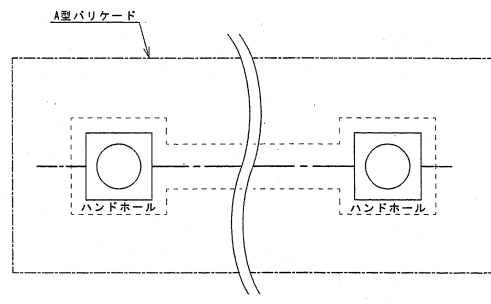

埋設配管掘削時仮囲い参考図 S=1/50

※掘削、配管敷設、埋め戻しまで1日で完了出来るよう、区間を区切って施工すること。

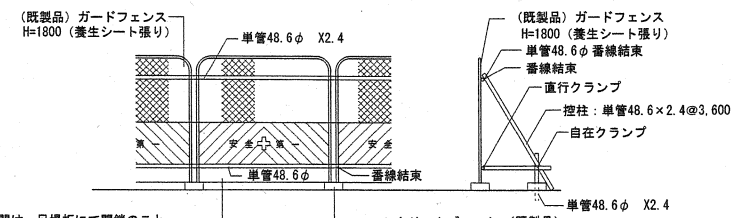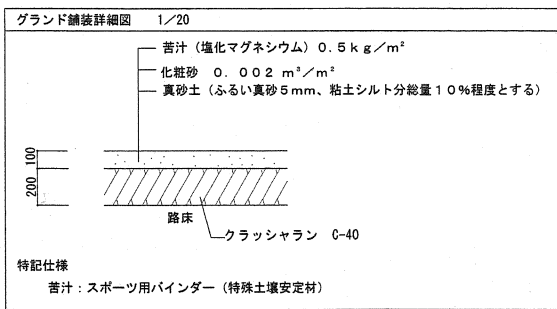


※転倒の恐れのある場合は、必要に応じて転倒防止措置を図る事。

仮囲い詳細図 S=1/50

凡例

	今回工事部分を示す。
	工事車両動線を示す。
	仮囲い：ガードフェンスH=1,800を示す
	安全監視員 (スポット 5人) を示す。

- 留意事項
- ・学校敷地内での工事車両の通行は最後行とし、工事車両出入口付近は常に清掃すること。
  - ・工事用仮設間仕切等は図面の通りとするが、設置にあたっては施設、市監管員と十分に打ちあわせを行い、出来る限り施設運営に支障を生じさせないように努力すること。また、仮設図等に明記された以外においても安全管理上必要と認められた場合は、速やかに適切な対応をとること。
  - ・学校行事を優先し工事を進めること。
  - ・学校管理者と連絡を密にとること。(工程等)
  - ・各関係法規 (規則等) を厳守すること。(各官庁への申請は、請負者自ら行うこと)
  - ・常に整理、清掃を心がけること。
  - ・既設施設を破損させないこと。万一破損させた場合は請負者の責務で復旧のこと。
  - ・安全管理は確実にすること。(安全監視員の設置等)
  - ・仮設間仕切内の既設部分は、養生シート等により養生を行い、工事完了時は、清掃の上既設備品を現状復旧のこと。
  - ・資材搬入は、登校・下校時間を避け、学校管理者と打合せの上行うこと。
  - ・ハツリ等音の出る作業は、事前に日程を報告し種力休日にすること。
  - ・ハンドホール内の作業時には、周囲をA型バリアードにて囲うこと。

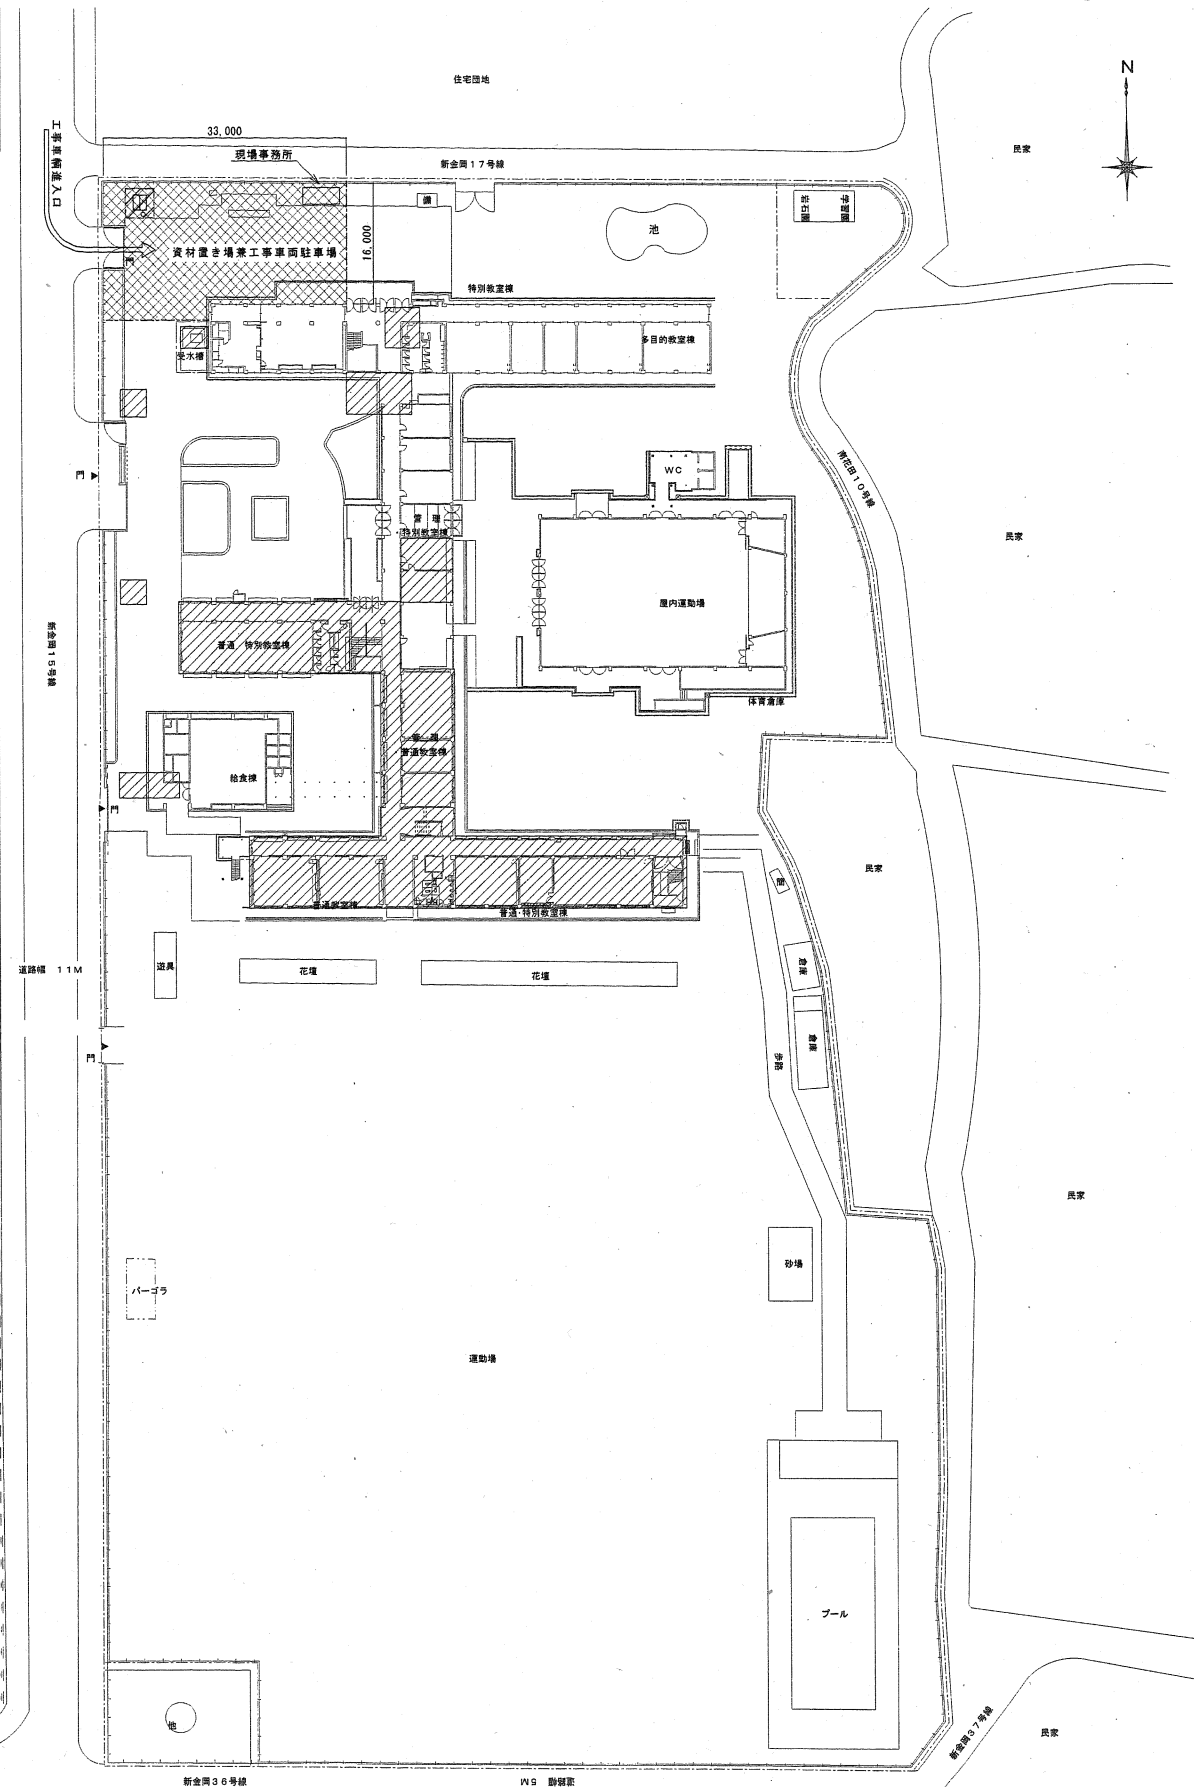

配置図 S=1/500

光電寺小学校受電設備外改修工事		設計完了日	H26.12
付近見取図・配置図兼仮設計画図		工事発注日	
		SCALE	1/2500, 1/500, 1/50
		原寸紙形式	A1
堺市 建設部 局 建設部	設計者	監工・工務部	
課長 部長補佐 係長 主査	担当	図面責任者 設計責任者	
			E/03

訂正後