

平成27年 9月15日

堺 市

(仮称) 協和町西 A 建替住宅建設工事に伴う植栽工事の設計図書の訂正について (通知)

(仮称) 協和町西 A 建替住宅建設工事に伴う植栽工事の設計図書について、下記のとおり、一部訂正しますので、お知らせいたします。

現在、堺市入札情報公開システムに掲載されている書類は訂正済みですので、再度ダウンロードしていただくか、お持ちの書類を訂正していただきますようお願いいたします。

なお、開札予定日時、入札書の提出期間の変更はありません。

ご迷惑をお掛けし、お詫び申し上げます。

## 記

### 1. 設計図書の訂正箇所

<設計書 本工事費 頁 0-0009 3行目>

「土壌改良材 マルチング材 マルチバーグ (のり入り) チップ」の「数量」欄に「50」を加えます。

<図面 1/5 数量総括表>

高木植栽工

「ヤマボウシ H3.5 C0.15 W1.5」を

「ヤマボウシ H3.0 C0.15 W1.5」に訂正します。

### 2. 訂正の内容

<設計書 本工事費 頁 0-0009 3行目>

訂正前

訂正前	6	土壌改良材 マルチング材 マルチバーグ (のり入り) チップ					
				L			

訂正後

訂正後	6	土壌改良材 マルチング材 マルチバーグ (のり入り) チップ					
			50	L			

訂正前

## 数量総括表

工種 凡例	名称	規格			数量			数量	備考
		H	C	W	開発	北側	合計		
高木植栽工									
	既存樹木(エノキ他)				0	5	5	本	
(ケ)	クヤキ(ワスチキ <sup>ア</sup> ア <sup>ス</sup> )	4.5	0.18	1.2	1	2	3	本	2脚鳥居支柱
(シ)	シラカシ	3.0		0.7	3	2	5	本	2脚鳥居支柱
(ハ)	ハナミズキ(シロ)	3.0	0.12	1.0	4	1	5	本	2脚鳥居支柱
(ハ)	ハナミズキ(アカ)	3.0	0.12	1.0	2	0	2	本	2脚鳥居支柱
(ヤ)	ヤマホ <sup>ウ</sup> シ	3.5	0.15	1.5	2	0	2	本	2脚鳥居支柱
(ミ)	ミヤマカ <sup>ン</sup> ショウ	4.0	0.15	1.2	1	0	1	本	2脚鳥居支柱
(ト)	トキワマンサク	2.0		0.4	2	0	2	本	2脚鳥居支柱
(ツ)	ヒトツハ <sup>タ</sup> ゴ	3.0	0.12	0.8	2	0	2	本	2脚鳥居支柱
(ヒ)	ヒマラヤヤマホ <sup>ウ</sup> シ	3.0	0.12	0.8	6	0	6	本	2脚鳥居支柱
(ロ)	ロ <sup>ド</sup> レイア	3.0	0.12	1.2	2	0	2	本	2脚鳥居支柱
(オ)	オガ <sup>タ</sup> マノキ	3.0	0.15	0.8	0	2	2	本	2脚鳥居支柱
(モ)	ヤマモモ	3.0	0.18	0.8	1	0	1	本	2脚鳥居支柱
(ソ)	ソヨゴ	2.5		0.7	3	0	3	本	2脚鳥居支柱
	高木				29	12	41	本	

訂正後


## 数量総括表

工種 凡例	名称	規格			数量			数量	備考
		H	C	W	開発	北側	合計		
高木植栽工									
	既存樹木(エノキ他)				0	5	5	本	
(ケ)	クヤキ(ワスチキ <sup>ア</sup> ア <sup>ス</sup> )	4.5	0.18	1.2	1	2	3	本	2脚鳥居支柱
(シ)	シラカシ	3.0		0.7	3	2	5	本	2脚鳥居支柱
(ハ)	ハナミズキ(シロ)	3.0	0.12	1.0	4	1	5	本	2脚鳥居支柱
(ハ)	ハナミズキ(アカ)	3.0	0.12	1.0	2	0	2	本	2脚鳥居支柱
(ヤ)	ヤマホ <sup>ウ</sup> シ	3.0	0.15	1.5	2	0	2	本	2脚鳥居支柱
(ミ)	ミヤマカ <sup>ン</sup> ショウ	4.0	0.15	1.2	1	0	1	本	2脚鳥居支柱
(ト)	トキワマンサク	2.0		0.4	2	0	2	本	2脚鳥居支柱
(ツ)	ヒトツハ <sup>タ</sup> ゴ	3.0	0.12	0.8	2	0	2	本	2脚鳥居支柱
(ヒ)	ヒマラヤヤマホ <sup>ウ</sup> シ	3.0	0.12	0.8	6	0	6	本	2脚鳥居支柱
(ロ)	ロ <sup>ド</sup> レイア	3.0	0.12	1.2	2	0	2	本	2脚鳥居支柱
(オ)	オガ <sup>タ</sup> マノキ	3.0	0.15	0.8	0	2	2	本	2脚鳥居支柱
(モ)	ヤマモモ	3.0	0.18	0.8	1	0	1	本	2脚鳥居支柱
(ソ)	ソヨゴ	2.5		0.7	3	0	3	本	2脚鳥居支柱
	高木				29	12	41	本	

※※本工事費※※

レベル4行の数量・単位欄が「1式」以外の場合、配下のレベル6行は積算要素であり、数量・単位欄は契約数量ではなく単位数量に対する内訳数量を表示している。

費目・工種・施工名称	数量	単位	単価(円)	金額(円)	備考
6 張芝工(ひめの) ベタ張 植樹割増有	197.2	m2			第0-0052号代価表
4 マルチング t=50、マルチバーグ(のり入り)チップ パーク(粘結剤入り)	110	m 2			YOW3D2A04RQ 単位数量( 1 )
6 土壌改良材 マルチング材 マルチバーグ(のり入り)チップ	50	L			
6 チップ敷均工 直接投入(敷均し)	0.05	m3			第0-0053号代価表
3 樹名板工	1	式			YOW3D2AP
4 樹名板設置工	1	式			YOW3D2AP4RS 単位数量( 1 )
6 樹名板設置工(立看板型) 堺市タイプ、耐候性樹脂2層板、樹脂ポール共 学名・和名・科名・市章・堺市・マーク共	8	枚			第0-0054号代価表
6 樹名板設置工(吊下げ型) 堺市タイプ、耐候性樹脂2層板、吊下ワイヤ共 学名・和名・科名・市章・堺市・マーク共	14	枚			第0-0055号代価表
*直接工事費*					

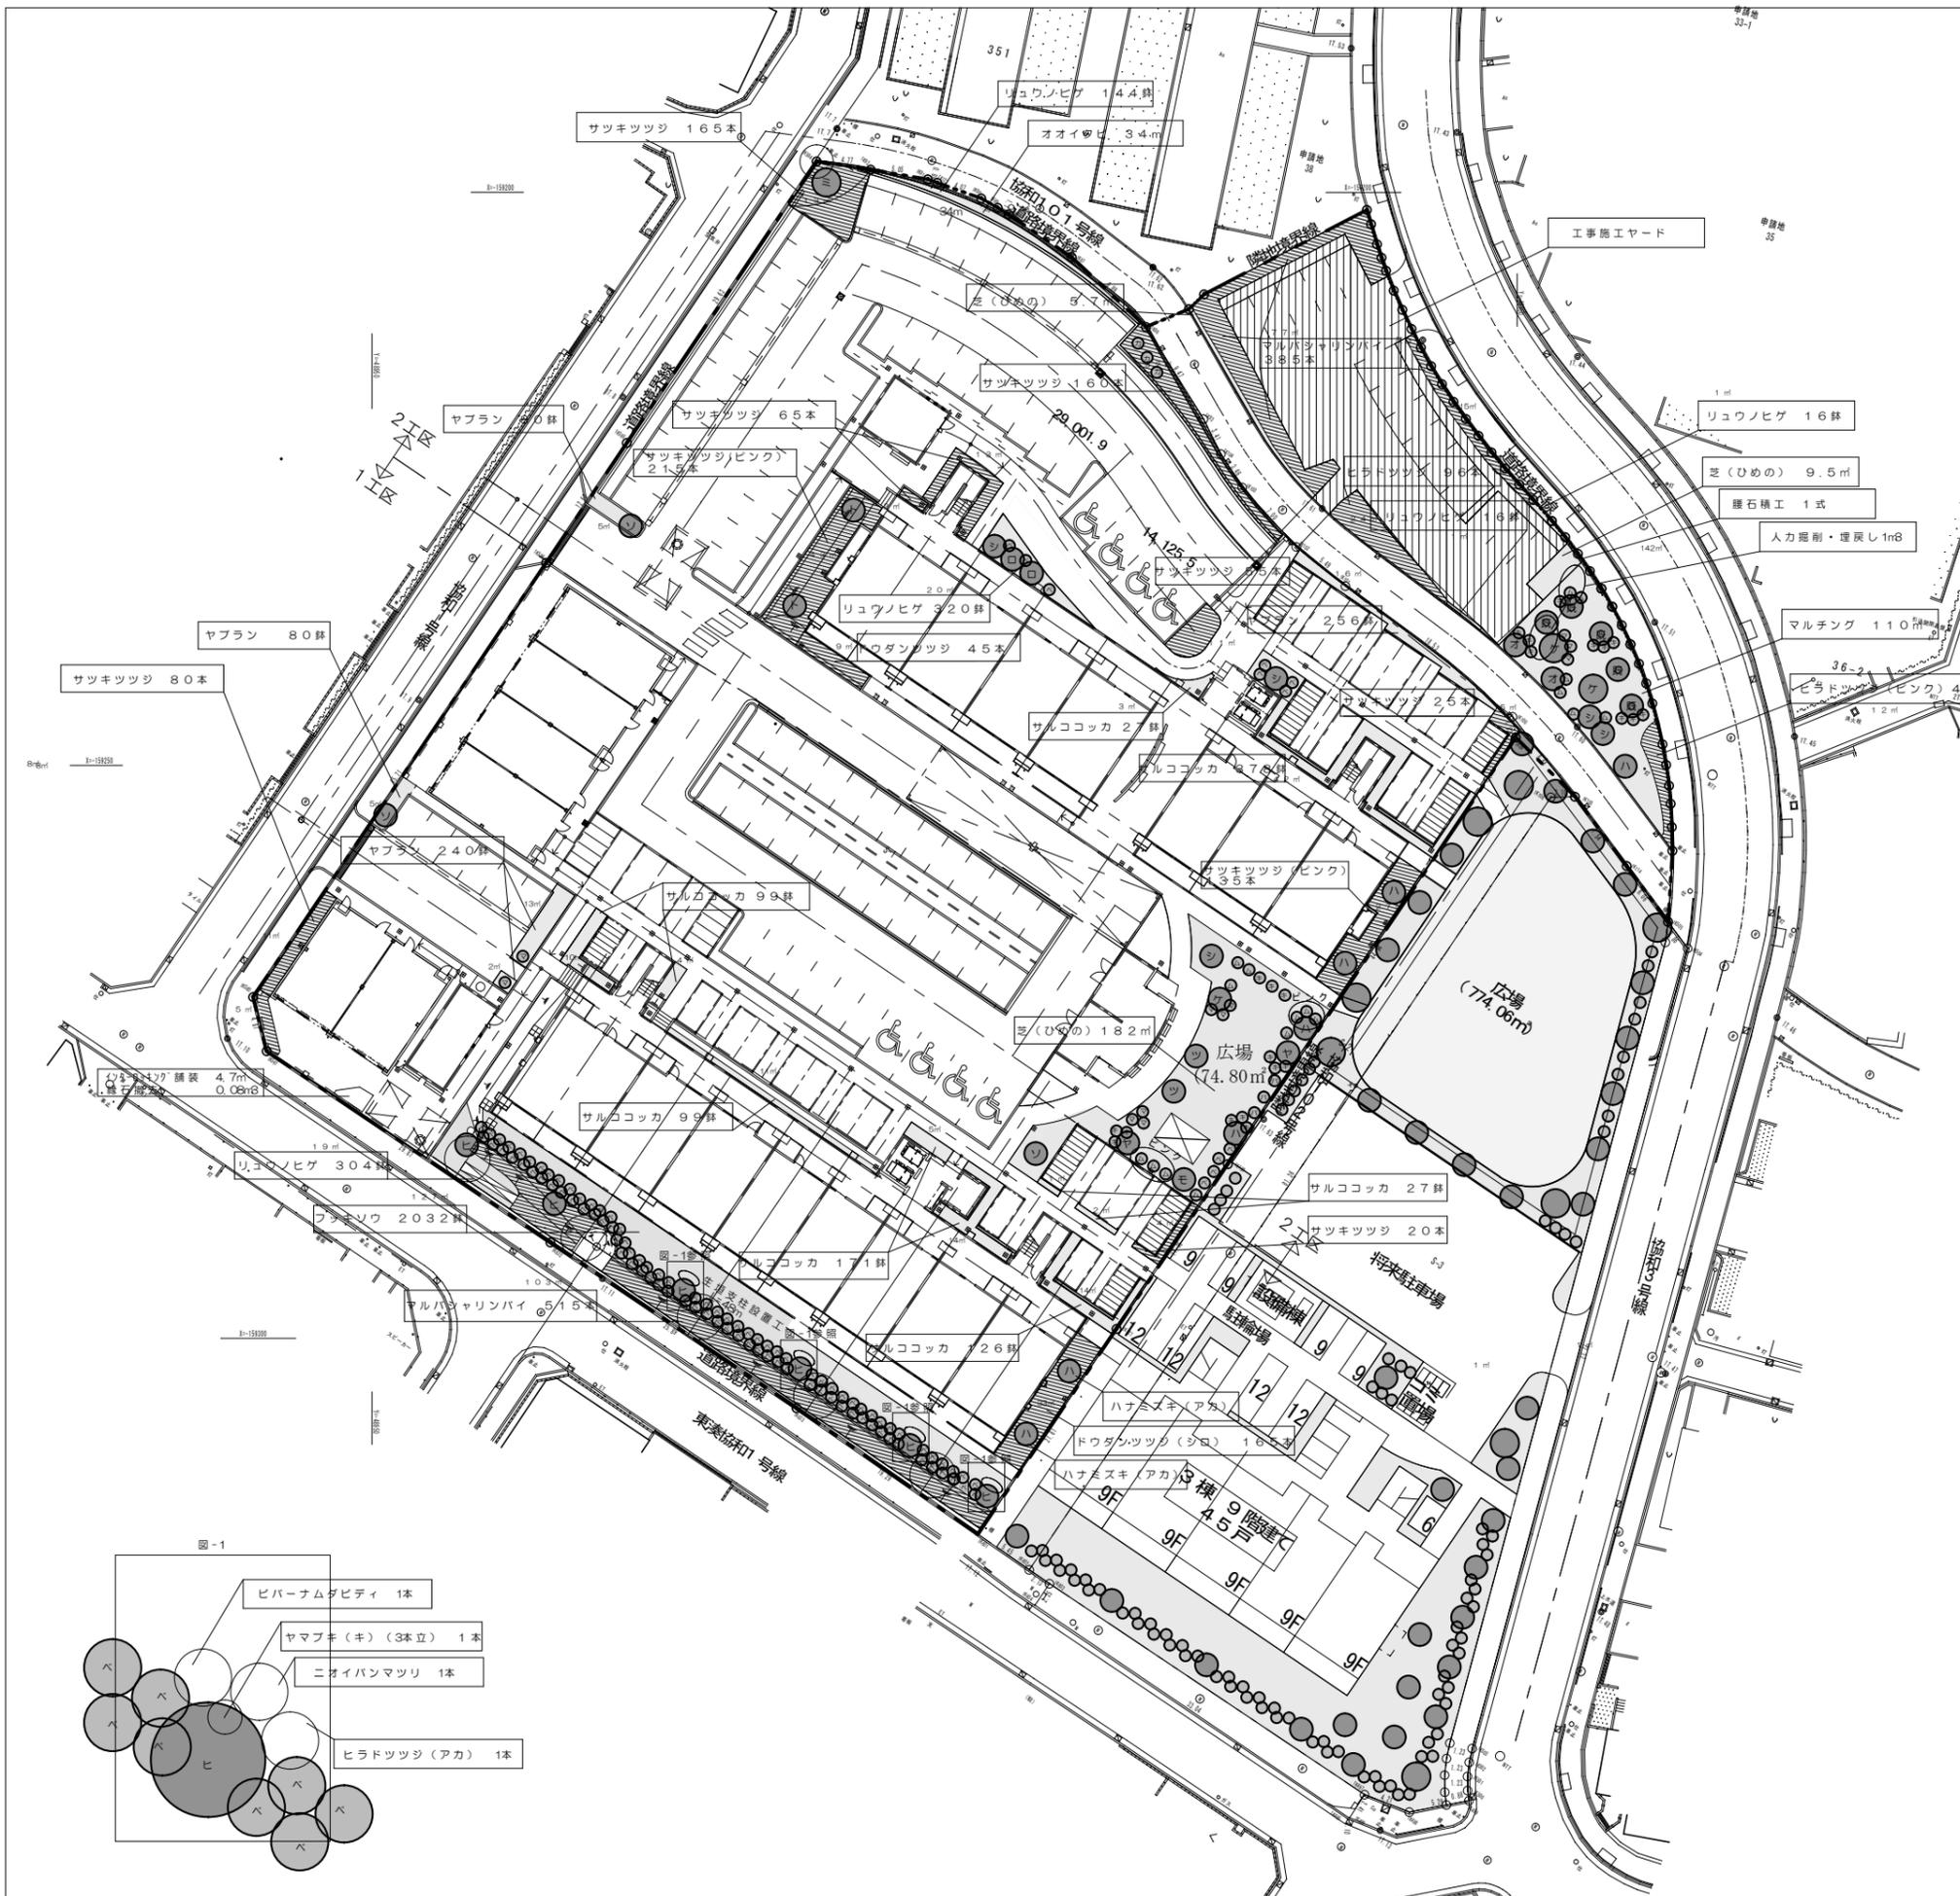

### 数量総括表

工種凡例	名称	規格			数量		備考
		H	C	W	開発	北側	
高木植栽工	既存樹木(エノキ他)				0	5	5本
	クサギ(クサギイグアース)	4.5	0.18	1.2	1	2	3本
	シラカシ	3.0		0.7	3	2	5本
	ハナミズキ(シロ)	3.0	0.12	1.0	4	1	5本
	ハナミズキ(アカ)	3.0	0.12	1.0	2	0	2本
	ヤマボウシ	3.0	0.15	1.5	2	0	2本
	ミヤマギンショウ	4.0	0.15	1.2	1	0	1本
	トキワマンサク	2.0		0.4	2	0	2本
	ヒトツバゴ	3.0	0.12	0.8	2	0	2本
	ヒマヤナハボウシ	3.0	0.12	0.8	6	0	6本
	トクノエ	3.0	0.12	1.2	2	0	2本
	オガタマキ	3.0	0.15	0.8	0	2	2本
	ヤマモモ	3.0	0.18	0.8	1	0	1本
	ソヨゴ	2.5		0.7	3	0	3本
	高木				29	12	41本
中低木植栽工							
	キンモクセイ	1.5		0.4	12	10	22本
	ムクゲ	1.5		0.4	5	6	11本
	ムクゲ(ヒメ)	1.5		0.4	6	0	6本
	マサキ	1.0		0.2	8	3	11本
	キンハイカ	1.5		0.5	3	0	3本
	カタクリオガタマ	1.5		0.5	3	0	3本
	ベニバナモミ	1.5		0.4	11	0	11本
	ベニバナモミ	1.5		0.4	95	0	95本
	中木				143	19	162本
	サツキツツジ	0.4		0.5	570	0	570本
	サツキツツジ(ヒメ)	0.4		0.5	350	0	350本
	ドウダンツツジ	0.5		0.25	45	0	45本
	ドウダンツツジ(シロ)	0.5		0.25	165	0	165本
	マルハシツツジ	0.3		0.3	515	385	900本
	ヒラドツツジ	0.5		0.5	0	96	96本
	ヒラドツツジ(ヒメ)	0.5		0.5	0	48	48本
	ヒラドツツジ(アカ)	0.5		0.5	4	0	4本
	ニオイハシマツリ	0.3		0.2	4	0	4本
	ビバーナムグヒティ	0.3		0.3	4	0	4本
	ヤマブキ(キ)	0.5		3本立	4	0	4本
	低木				1661	529	2190本
地被類植栽工							
	リュウノヒゲ	5芽立		9.0	768	32	800鉢
	オオイモヒ	長さ0.1m		9.0	34	0	34鉢
	フッキソウ	3芽立		9.0	2032	0	2032鉢
	ヤブラン	3芽立		10.5	656	0	656鉢
	サルコッカ	H=0.15		10.5	954	0	954鉢
	地被				4444	32	4476鉢
	マルチング				0	110	110㎡
	芝張り	芝(ひめの)			182	152	1972㎡
樹名板工							
	立看板型樹名板				8	0	8基
	吊下型樹名板				12	2	14枚
腰石精工							1式
インターロッキング舗装							4.7㎡
緑石撤去							0.08㎡

ベニバナモミ生垣支柱 6.0+10.0+10.5+21.2=47.7 48m

工事名	(仮称) 協和町西A建替住宅建設工事に伴う植栽工事		
図面名	植栽計画平面図		
縮尺	SCALE 1:300 (A1)	図面番号	1/5
作成年月	平成27年 7月		
計画機関	堺市 建設局 公園緑地整備課		