

平成28年6月15日

堺市

美原収蔵庫内部改修外工事の設計図書の訂正について（通知）

美原収蔵庫内部改修外工事の設計図書等（図面、参考内訳明細書）について、下記のとおり、一部訂正しますので、お知らせいたします。

現在、堺市入札情報公開システムに掲載されている書類は訂正済みですので、再度、ダウンロードしていただくか、お持ちの書類を訂正していただきますようお願いいたします。

なお、開札予定日時、入札書の提出期間の変更はありません。

ご迷惑をお掛けし、お詫び申し上げます。

記

1. 図面の訂正

（1）訂正箇所

- ・図面 A-18

（2）訂正内容

- ・別紙1のとおり

2. 参考内訳明細書の訂正

（1）訂正箇所

- ・参考内訳明細書（直接工事費） P.7、16、17


（2）訂正内容

- ・別紙2のとおり

図面正誤表

工事名称:美原収蔵庫内部改修外工事

図面No.	図面名称	訂正箇所	誤	正	備考
A-18	断面詳細図(1)	改修断面詳細図(1)	—	[新設] 開口補強 L-75x75x9	追加

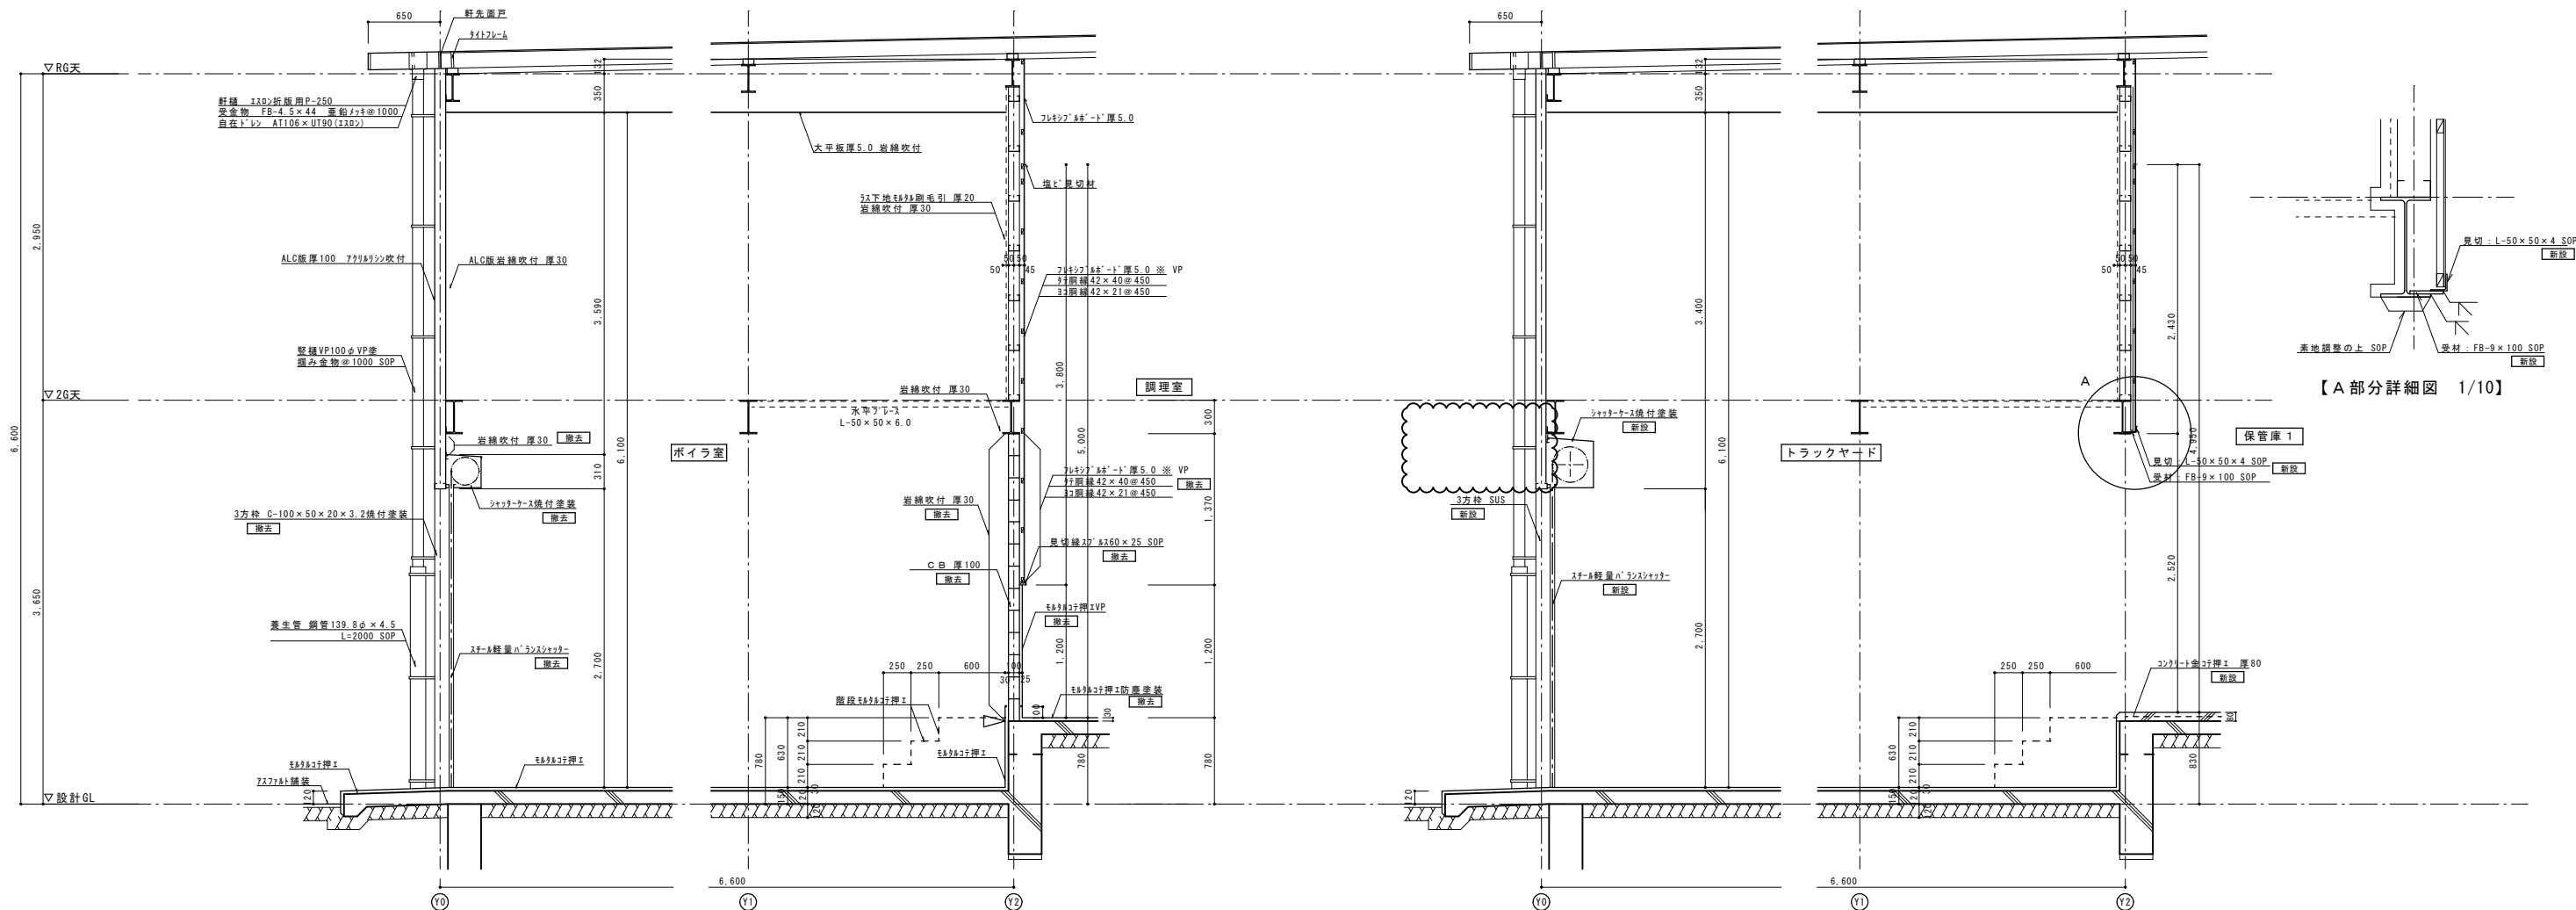

現況断面詳細図 (1) S=1:30 ※はアスベスト含有材を示す。

改修断面詳細図 (1) S=1:30

訂正前

※はアスベスト含有材を示す。

美原収蔵庫内部改修外工事					設計完了日	H28.03
断面詳細図（１）					工事発注日	
					SCALE	1/30
					原寸紙サイズ	A1
堺市 建築都市局 建築部					横モア建築設計事務所	
	課長	課長補佐	係長	主査	担当者	総括 担当
A18						
原寸法		0 2 4 6 8 10				

参考明細書正誤表

工事名称:美原収蔵庫内部改修外工事

誤					正					
明細書 No.	名 称	摘 要	数 量	単 位	明細書 No.	名 称	摘 要	数 量	単 位	備 考
					P7	開口補強	L-75x75x9 10m	1	式	追記
					8行目		加工・組立共			
					直接工事費					
P7	壁面補修	SK撤去面 0.5㎡	1	式	P7	壁面補修	SK撤去面 0.5㎡	1	式	訂正
14行目		開口部廻り 2.6㎡			15行目		開口部廻り 1.3㎡			
直接工事費		キッチン撤去面 2.9㎡			直接工事費		キッチン撤去面 2.9㎡			
					P7	開口部鋼材	L-50x50x4 4.5m	1	式	追記
					16行目	(トラックヤード開口部)	FB-9x100 3.9m			
					直接工事費		組立・加工・塗装SOP共			
					P16	根切り	小規模土工	85.7	m3	追記
					7行目		バックホウ 0.13m3			
					直接工事費					
					P16	床付け		106	㎡	追記
					8行目					
					直接工事費					
P17	アルミ水切り		14.6	m	P17	水切り	水切 カラー鉄板 t0.6	14.6	m	訂正
8行目	(巾木-壁)				8行目	(巾木-壁)				
直接工事費					直接工事費					
P17	アルミ水切り	水切 カラー鉄板 t0.35	4.8	m	P17	水切り	水切 カラー鉄板 t0.35	4.8	m	訂正
9行目	(梁型上部)	糸幅300			9行目	(梁型上部)	糸幅300			
直接工事費					直接工事費					
P17	アルミ見切り	水切 カラー鉄板 t0.35	4.8	m	P17	見切り	水切 カラー鉄板 t0.35	4.8	m	訂正
10行目	(梁下軒天)	糸幅150			10行目	(梁下軒天)	糸幅150			
直接工事費					直接工事費					

米飯棟改修						
改修						
名 称	摘 要	数 量	単位	単 価	金 額	備 考
【床改修】						
普通コンクリート	JIS A5308 FC=18 S18 粗骨材20	42.4	m ³			
コンクリート打設手間	土間 ポンプ 打設 100m ³ /回程度 S15～S18 ー 圧送費、基本料別途	42.4	m ³			
コンクリートポンプ 圧送 基本料金	30m ³ 以上 50m ³ /回未満	1	回			
床コンクリート金ごて押え	床コンクリート金ごて押え 304mm ² 目地 カッター5x5 @3000	1	式			
【建具新設】						
SS-A	スチール式ハーフランシヤッター 3600×2700 運搬・取付費共 ステンレス製三方枠共	1	か所			
開口補強	L-75x75x9 10m 加工・組立共	1	式			
SF-A	ステンレス製三方枠 1200×2000 運搬・取付費共	1	か所			
【屋外階段塗装】						
SOP塗り 改修仕様	鉄鋼面 工程B種 塗料1種 錆止工程C塗料A 下地RB種(塗替え面)	54	m ²			
【玄関手摺塗装】						
SOP塗り 改修仕様	鉄鋼面 工程B種 塗料1種 錆止工程C塗料A 下地RB種(塗替え面)	3.5	m ²			
【壁補修】						
壁面補修	SK撤去面 0.5m ² 開口部廻り 1.3m ² キッチン撤去面 2.9m ²	1	式			
開口部鋼材 (トラスケット® 開口部)	L-50x50x4 4.5m FB-9x100 3.9m 組立・加工・塗装SOP共	1	式			
【看板撤去跡補修 】						
看板撤去跡補修	450角 8か所	1	式			
計						

渡り廊下解体 改修						
名 称	摘 要	数 量	単位	単 価	金 額	備 考
【外壁改修】						
梁型補修	リブラス#28 力骨4φ-φ450 モルタル t40	4.6	m ²			
シーリング	一般部 シリコン系(SR-1) 10×10	5.8	m			
防水モルタル塗り	巾木 600<H<=700	19.2	m			
外装薄塗材E	下地処理調整 (C-1) 共 吹付け	30.3	m ²			
金属サイディング張り	開口部閉塞 17.4m ² 下地、防水シート共	10.6	m ²			
軽量鉄骨加工 ・取付け	母屋、胴縁の類 一 般 普通ボルト締共	0.2	t			
水切り (巾木-壁)	水切 カラー鉄板 t0.6	14.6	m			
水切り (梁型上部)	水切 カラー鉄板 t0.35 糸幅300	4.8	m			
見切り (梁下軒天)	水切 カラー鉄板 t0.35 糸幅150	4.8	m			
AD-1移設	800x2000 取外し 移設	1	式			
【プラットフォーム改修 】						
根切り	小規模土工 ー	10.9	m ³			
山留め	軽量鋼矢板	5.3	m ²			
プラットフォーム部分 コンクリート		2.8	m ³			
型枠	小型構造物用型枠 擁壁、囲障の基礎等 ー	6	m ²			
型枠運搬費	4 t 車 30km程度 往復	6	m ²			
砂利地業	再生クラッシュ	0.7	m ³			
捨てコンクリート		0.2	m ³			
埋戻し(B種)	小規模土工 発生土	8.2	m ³			

改修						
渡り廊下解体						
名 称	摘 要	数 量	単位	単 価	金 額	備 考
土間コンクリート		1	m ³			
鉄筋コンクリート用 異形棒鋼	JIS G3112 SD295A D10	0.04	t			
床モルタル塗り	金ごて モルタル仕上げ 厚30	8.4	m ²			
壁モルタル塗り	金ごて 外壁 厚25	4.5	m ²			
【縦樋改修】						
自在ドレン	VP 径100	2	個			
硬質ポリ塩化ビニル管とい	径100	3.5	m			
計						