

平成28年8月19日

堺市

宮園小学校校舎老朽化対策工事の設計図書の訂正について（通知）

宮園小学校校舎老朽化対策工事の設計図書等（図面、参考内訳明細書）について、下記のとおり、一部訂正しますので、お知らせいたします。

現在、堺市入札情報公開システムに掲載されている書類は訂正済みですので、再度、ダウンロードしていただくか、お持ちの書類を訂正していただきますようお願いいたします。

なお、開札予定日時、入札書の提出期間の変更はありません。

ご迷惑をお掛けし、お詫び申し上げます。

記

1. 図面の訂正

（1）訂正箇所

- ・図面 A／50、A／162

（2）訂正内容

- ・別紙1のとおり

2. 参考内訳明細書の訂正

（1）訂正箇所

- ・参考内訳明細書（直接工事費） P.31、 P.112

（2）訂正内容

- ・別紙2のとおり


図面正誤表

工事名称:宮園小学校校舎老朽化対策工事

図面No.	図面名称	訂正箇所	誤	正	備考
A/50	撤去・改修:中央階段廻り 断面詳細図	中央階段・周辺土留壁・電波時計用基礎の配筋要領	—	中央階段・周辺土留壁・電波時計用基礎の配筋要領を追記	追記
A/162	改修:外構詳細図(2)	G-010昇降口出入口廻り	—	排水目皿SUS製50Φ	追記
A/162	改修:外構詳細図(2)	G-011掃出し窓廻り	—	防水モルタル厚30金こて押え 排水目皿SUS製50Φ用	追記

中央階段廻り 現況・撤去 断面詳細図


<中央階段> 撤去 仕上表			
天井	※下地調整のみ (RC打放しの上リソ)	手摺	手摺SGP36φOP
梁型	※下地調整のみ (ガラス EP)		手摺子16φOP
壁	※下地調整のみ (モルタル t=25 EP)		
踊場	人研ぎ t=30		
踏面	人研ぎ t=30		
	ノンスリップ (SUS製)		
蹴上	人研ぎ t=30		
側面	モルタル t=25 EP撤去の上 樹脂モルタルt=15		
巾木	人研ぎ t=30		

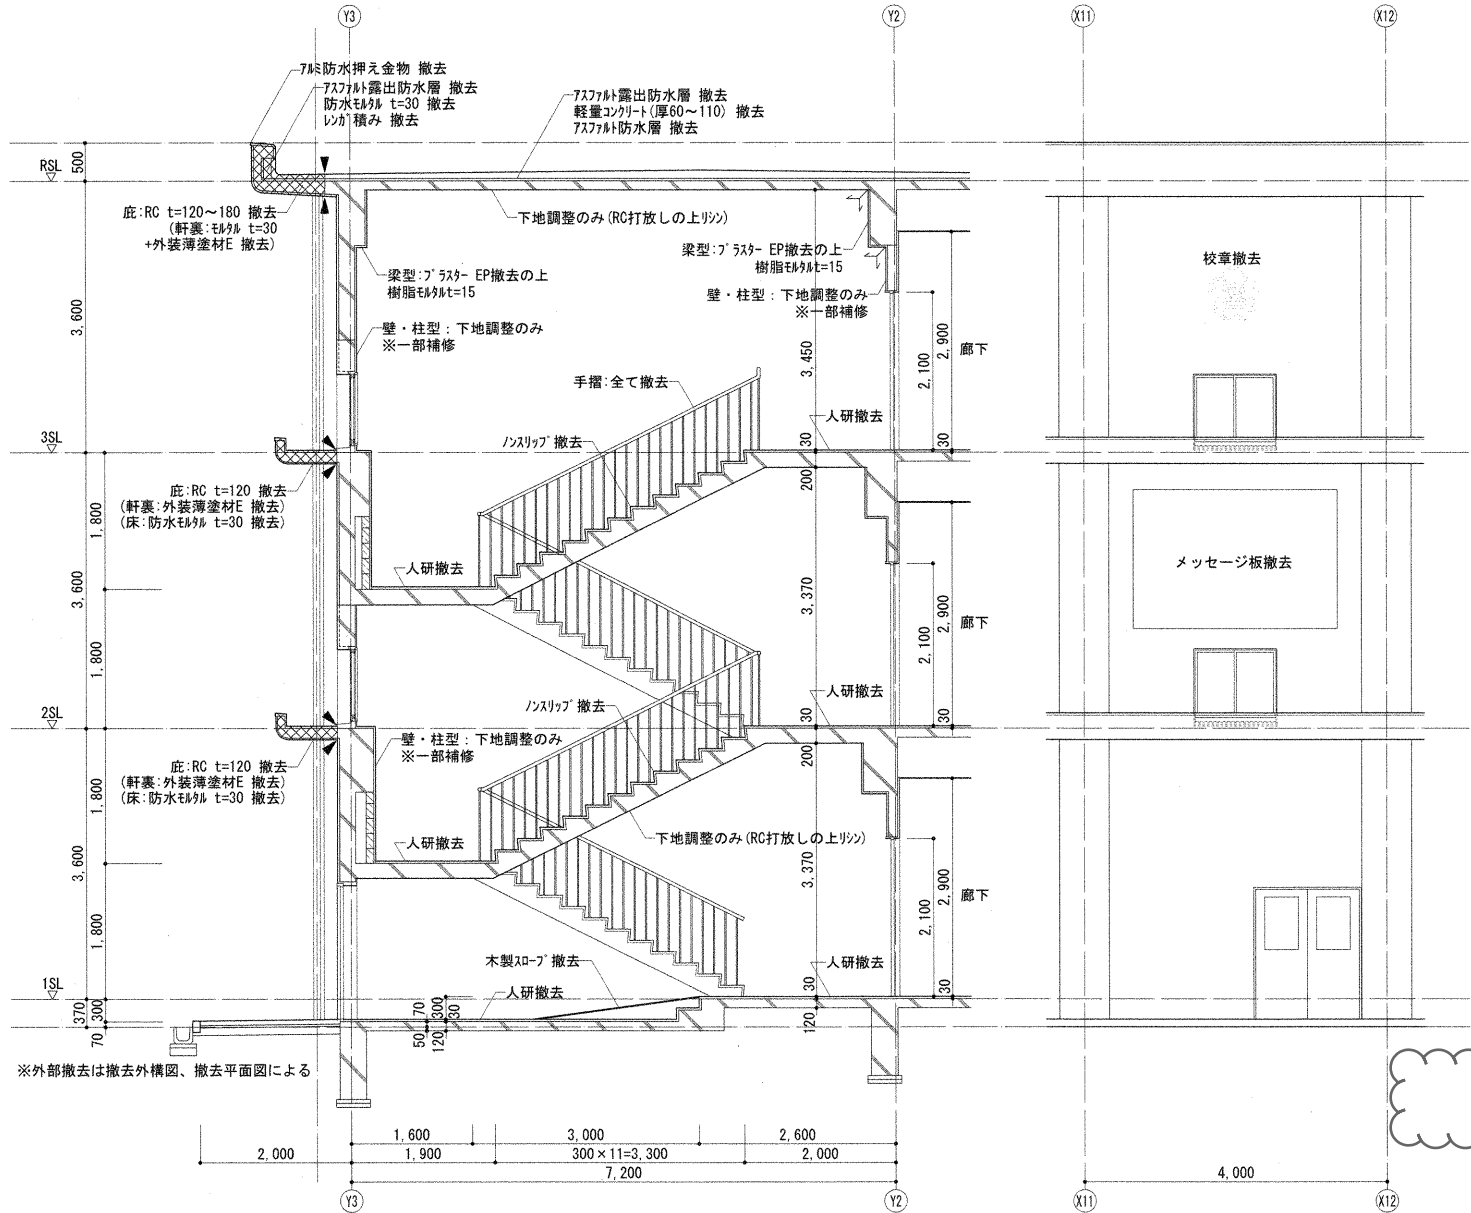

凡例	
	既存躯体
	既存CB積
	躯体を含む撤去部分を示す
	▼ カッター切 位置を示す
※躯体コンクリートを撤去する場合は、両面からカッター等で切込みを付けてから撤去すること。	
※カッター切の後、鉄筋の切断面には防錆剤を塗布し、樹脂モルタルで埋め戻すこと。	

中央階段廻り 改修 断面詳細図

<中央階段> 改修 仕上表			
天井	内装薄塗材 E	手摺	新設
梁型	無機質系建材表層強化剤の上 EP塗替		※詳細図による
壁	無機質系建材表層強化剤の上 EP塗替		
踊場	下地モルタルの上 ビニル床シート t=2		
踏面	下地モルタルの上 ビニル床シート t=2		
	ノンスリップ (SUS製) 新設		
蹴上	下地モルタルの上 ビニル床シート t=2		
側面	無機質系建材表層強化剤の上 EP塗替		
巾木	樹脂モルタルの上 ビニル巾木		

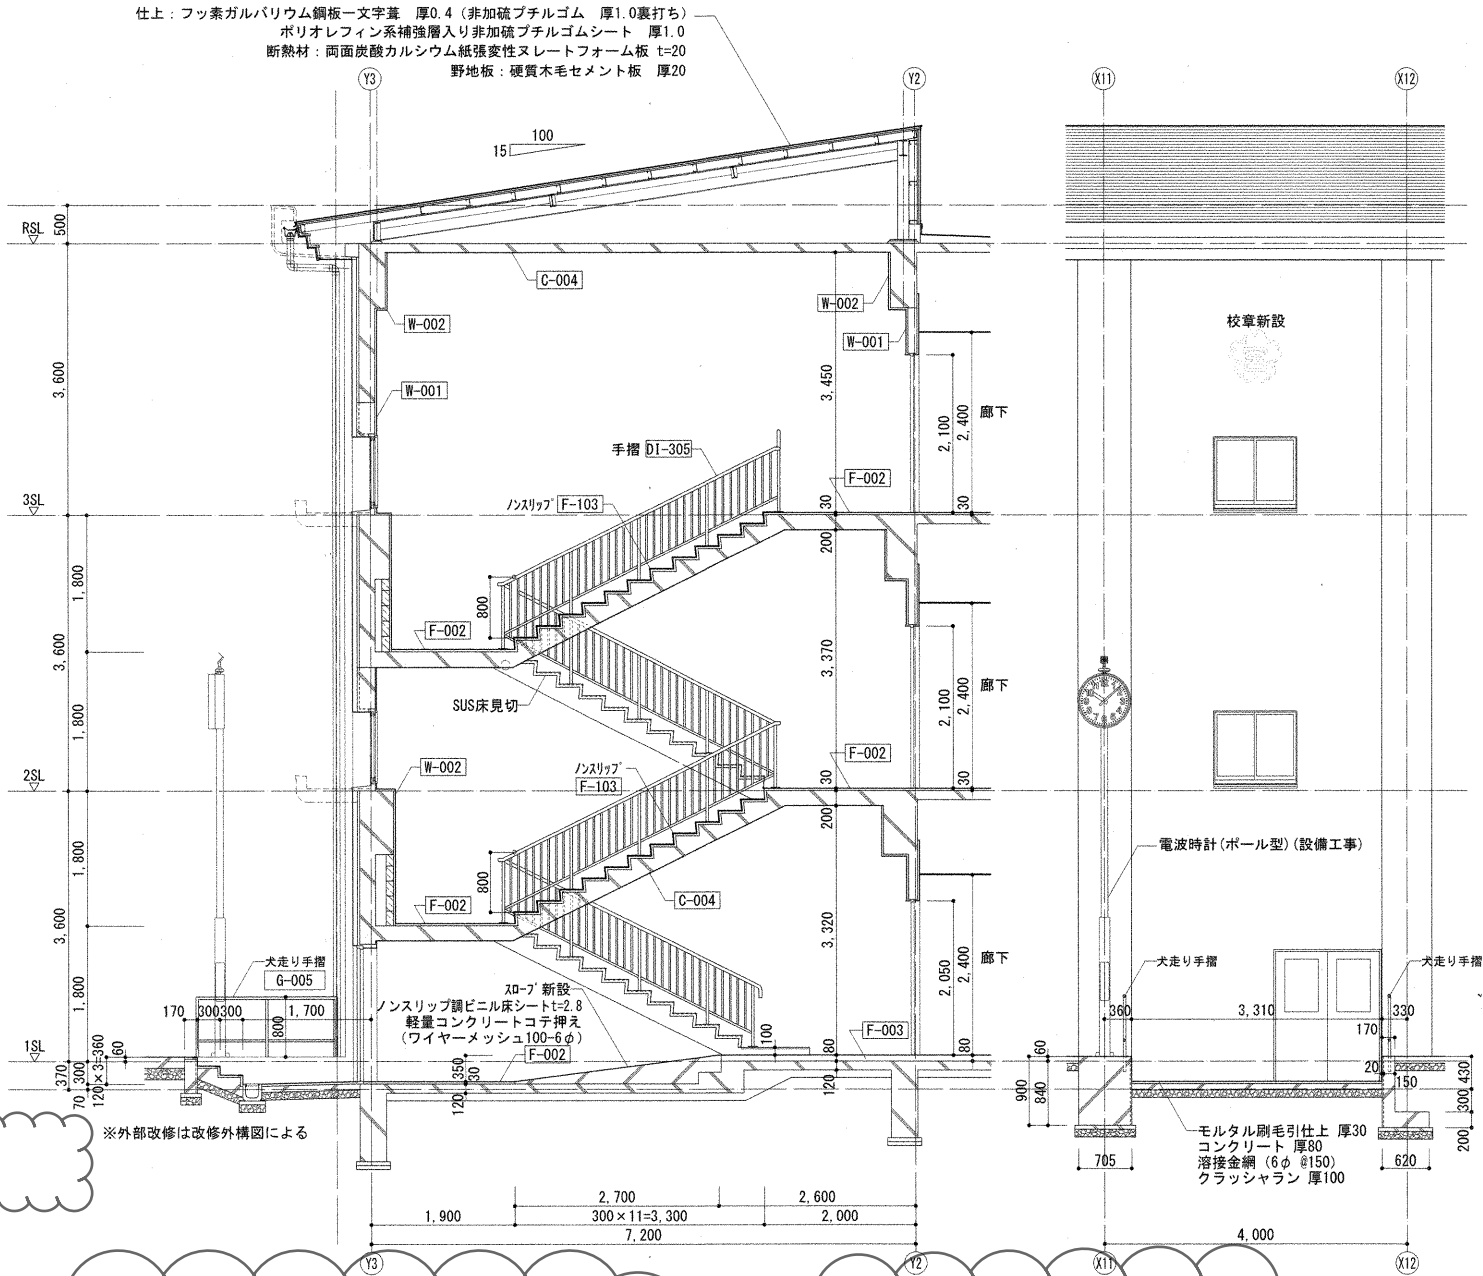


訂正前

凡例	
	既存躯体
	既存CB積

宮園小学校校舎老朽化対策工事				設計完了日	2016.05
撤去・改修：中央階段廻り 断面詳細図				工事発注日	
				S Cサイズ	1/50
				原寸紙サイズ	A-1
堺市	建築部	市局	建築部	(株) 新谷建築事務所	
課長	課長補佐	係長	主査	担当者	総括
原寸図				50	

＜中央階段＞ 改修 仕上表		手摺	新設
天井	内装薄壁材 E		
梁型	無機質系建材表層強化剤の上 EP塗替		※詳細図による
壁	無機質系建材表層強化剤の上 EP塗替		
床端	下地モルタルの上 びん床タイル t=2		
階面	下地モルタルの上 びん床タイル t=2 ノスリアップ (SUS製) 新設		
蹴上	下地モルタルの上 びん床タイル t=2		
側面	無機質系建材表層強化剤の上 EP塗替		
巾木	樹脂モザイクの上 びん巾木		

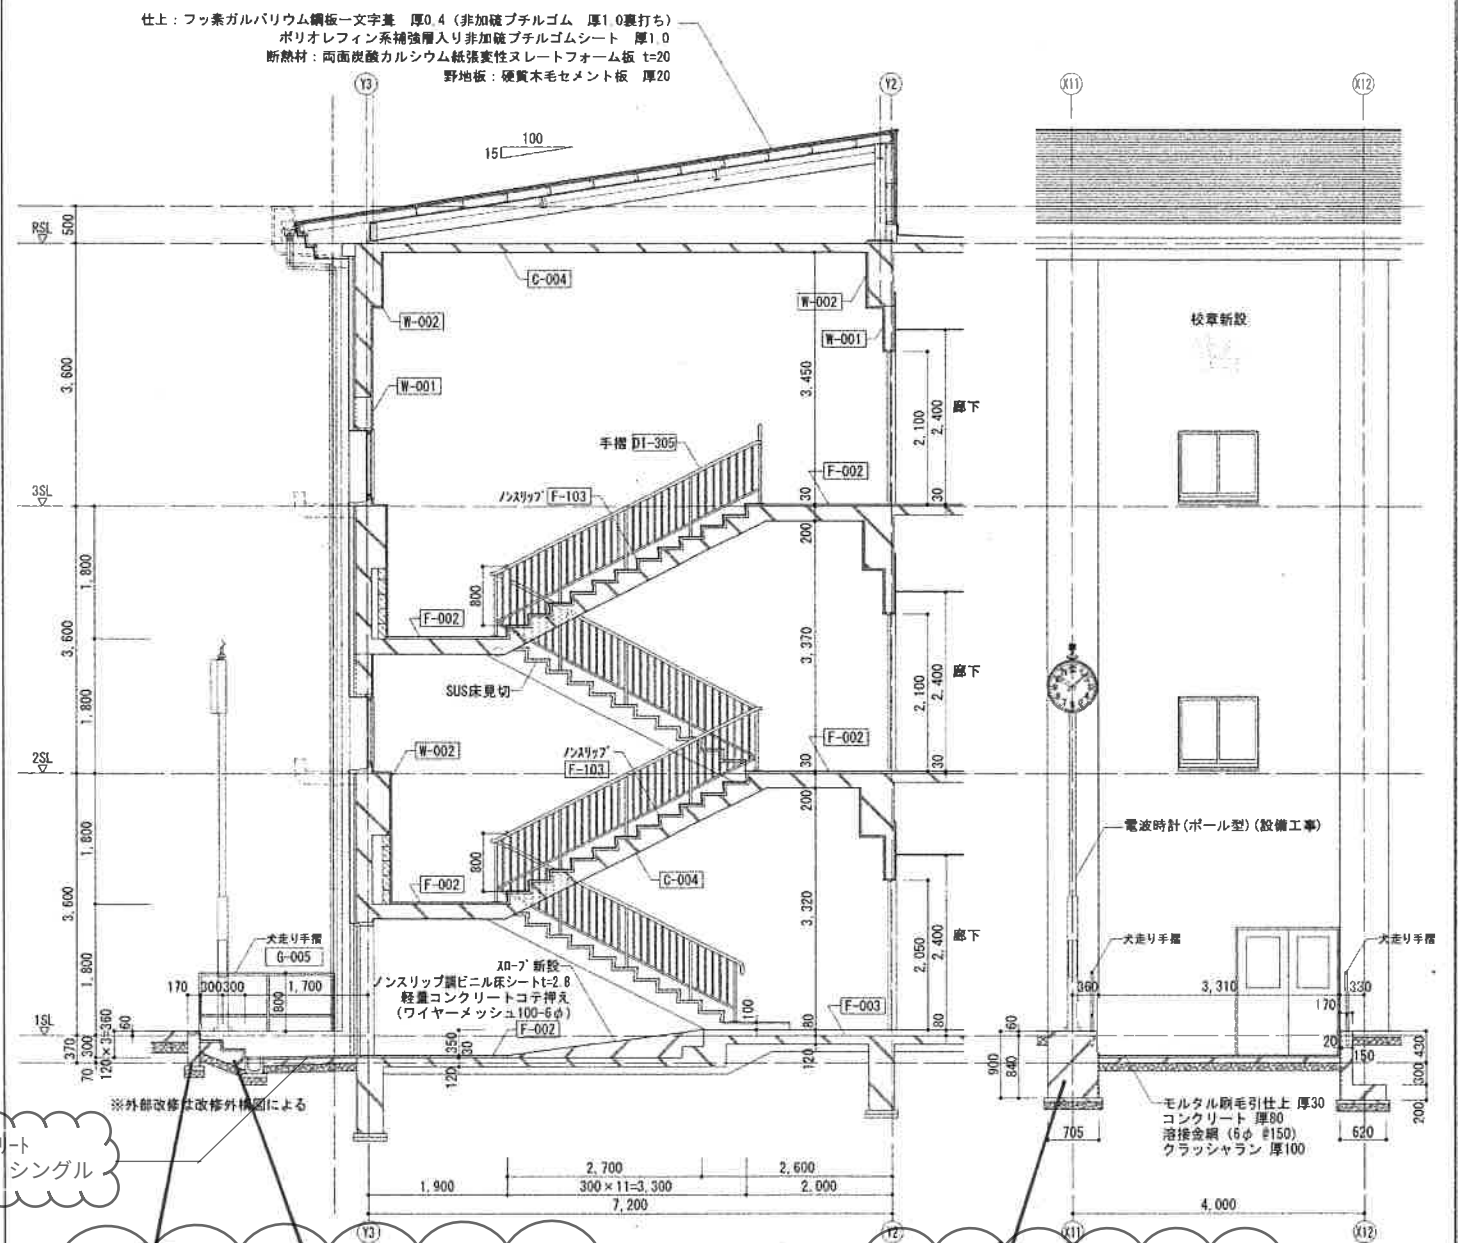

土間コンクリート
D10@200 シングル

※外部改修は改修外構図による

モルタル刷毛引仕上 厚30
コンクリート 厚80
溶接金網 (6φ #150)
クラッシュラン 厚100

訂正後

凡例	
	既存軀體
	既存CB積

宮園小学校校舎老朽化対策工事

設計完了日 2016.05
工事開始日 2016.06
5Cサイズ 1/50
断面縮小サイズ A-1


撤去・改修：中央階段廻り 断面詳細図

京市 建築部局 建築課

棟長 建築係 係長 主査 担当 書記 組長

図面番号 100


図寸法 0 25 50 75

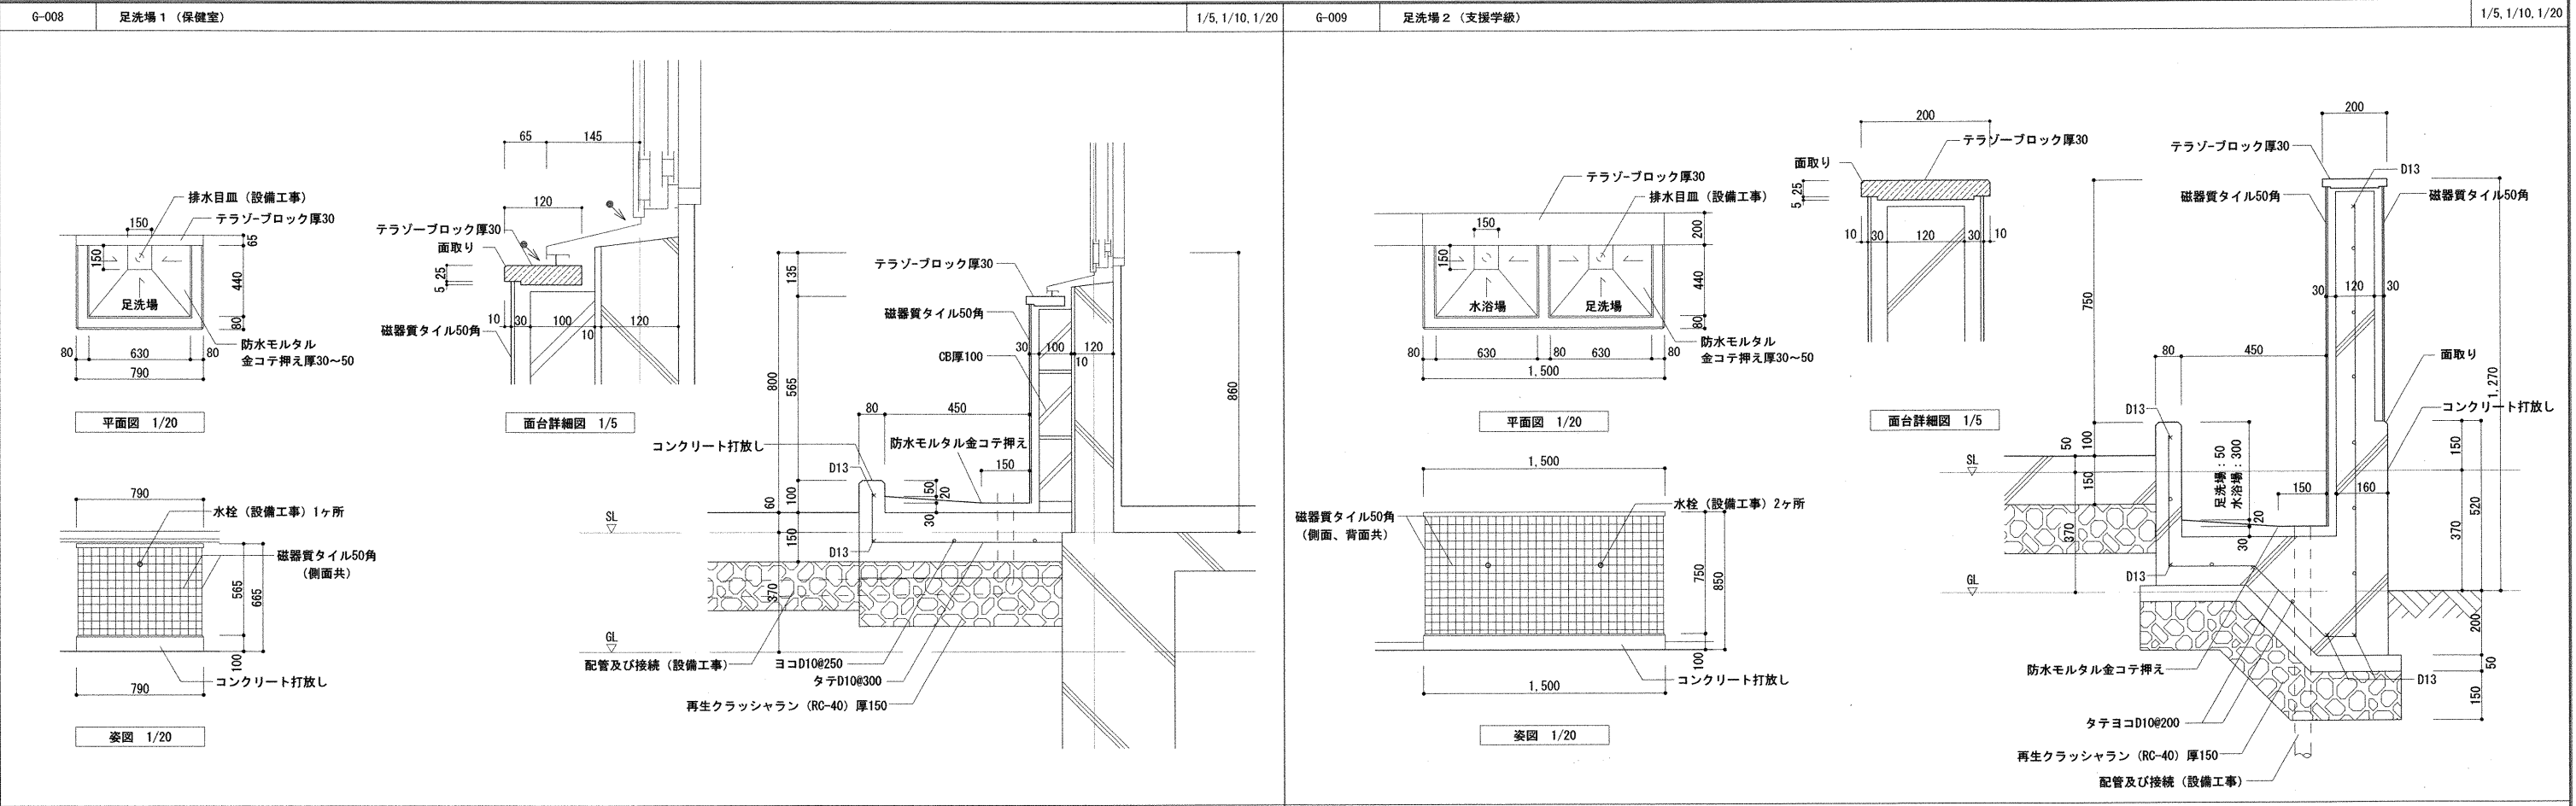

コンクリートは、呼び強度18 スランプ15cmとする

コンクリートブロックは JIS A5406 B種 100×190×390 鉄筋D10 タテφ400 ヨコφ400とする

テラゾブロックは見え掛け部分を全て研ぐこと

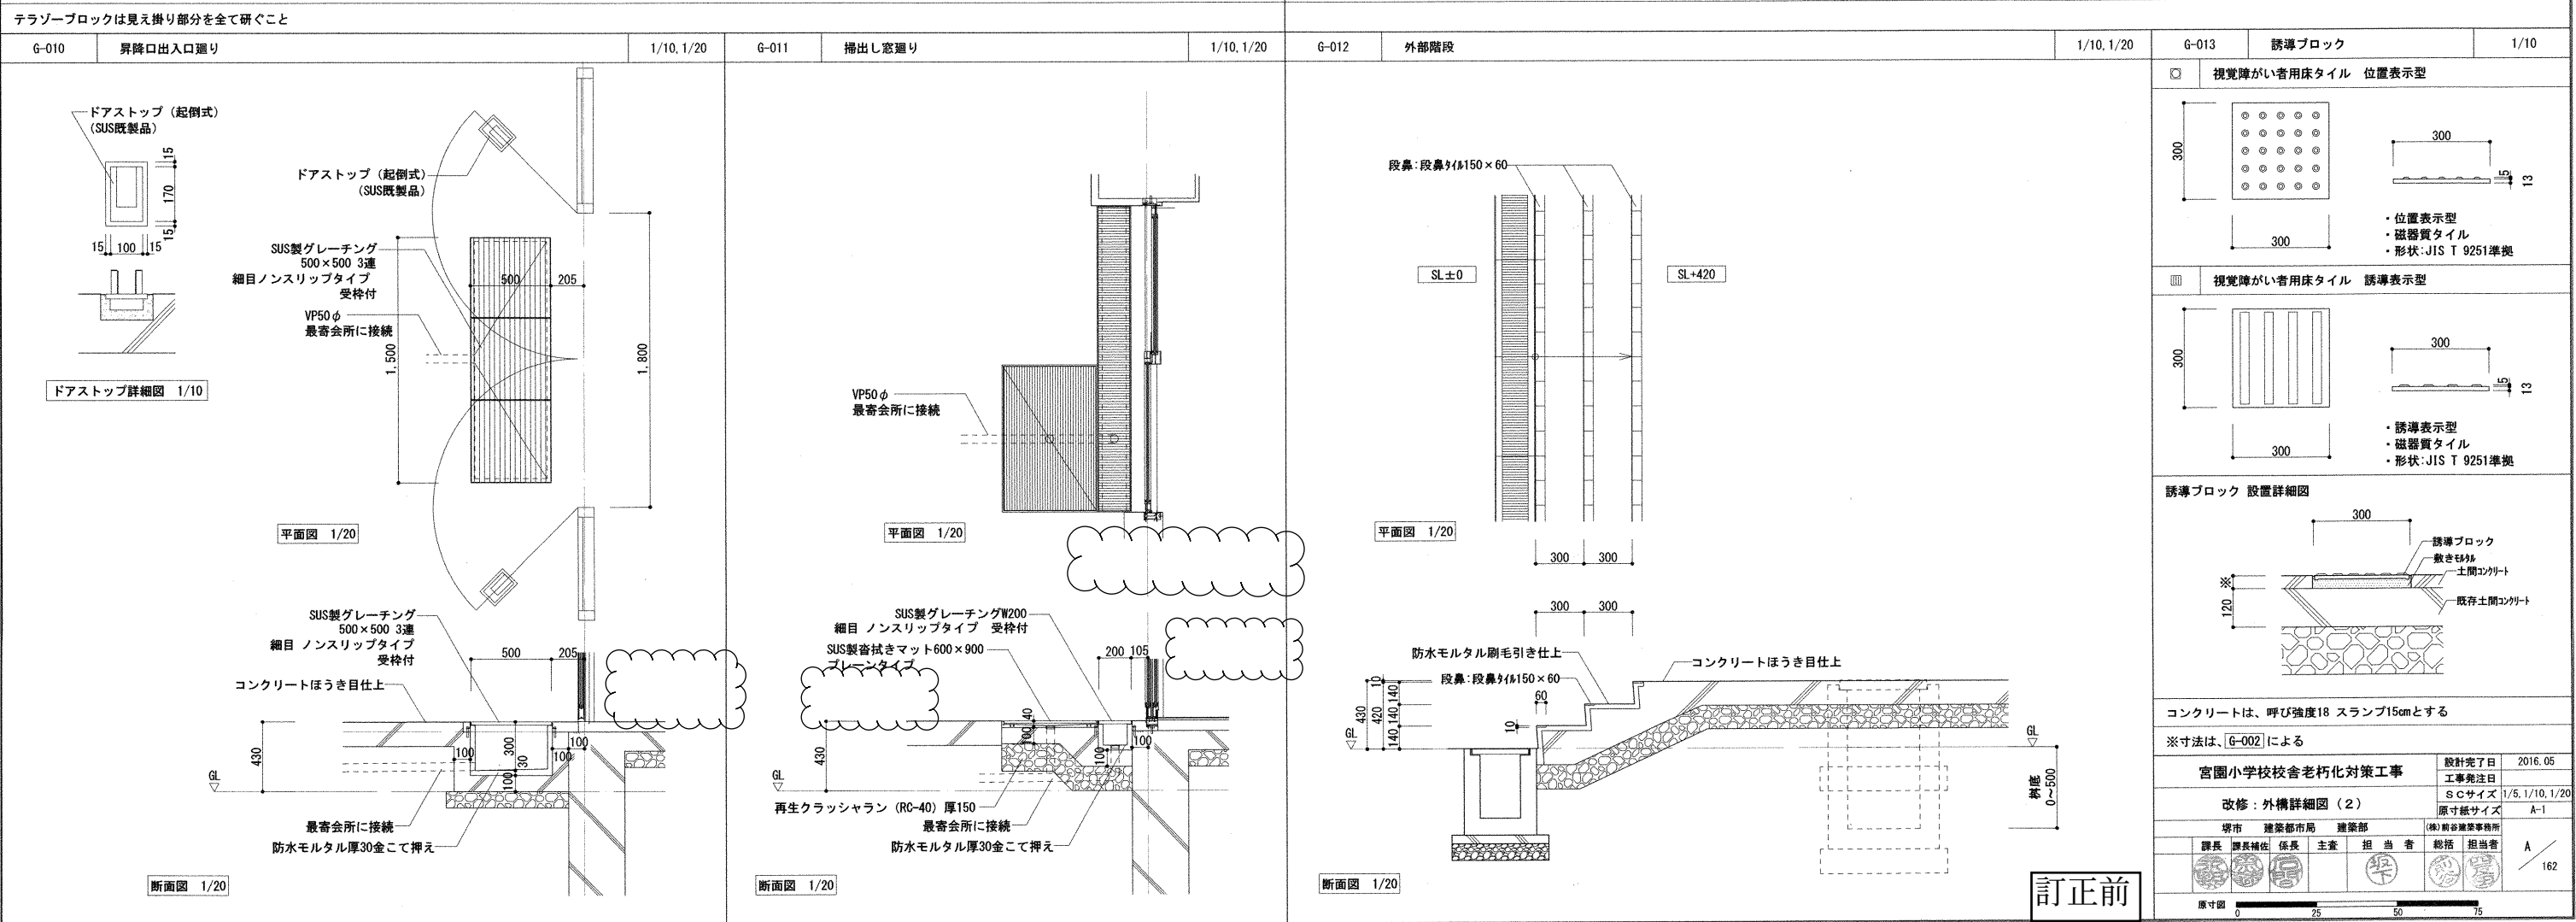

参 考 明 細 書 正 誤 表

工事名称:宮園小学校校舎老朽化対策工事

誤					正					
明細書 No.	名 称	摘 要	数 量	単 位	明細書 No.	名 称	摘 要	数 量	単 位	備 考
P.31	壁	厚9.5 準不燃	708	m2	P.31	壁	厚9.5 準不燃	701	m2	訂正
4行目	せっこうボード	鋼製、木、ボード下地 下地張り			4行目	せっこうボード	鋼製、木、ボード下地 下地張り			
直接工事費	張り(GB-R)				直接工事費	張り(GB-R)				
					P.31	壁(曲面壁)	厚9.5 準不燃	6.5	m2	追記
					5行目	せっこうボード	鋼製、木、ボード下地 下地張り			
					直接工事費	張り(GB-R)				
P.31	壁 けい酸	タイプ2(ノンアス)0.8FK 厚6	737	m2	P.31	壁 けい酸	タイプ2(ノンアス)0.8FK 厚6	730	m2	訂正
12行目	カルシウム板張り	鋼製、木、ボード下地 目透かし			13行目	カルシウム板張り	鋼製、木、ボード下地 目透かし			
直接工事費					直接工事費					
					P.31	壁(曲面壁) けい酸	タイプ2(ノンアス)0.8FK 厚6	6.5	m2	追記
					14行目	カルシウム板張り	鋼製、木、ボード下地 目透かし			
					直接工事費					
					P.31	同上目地シーリング	一般部 シリコン系(SR-1)	90	m	追記
					16行目		3×3			
					直接工事費					
					P.31	同上目地シーリング	一般部 シリコン系(SR-1)	4.5	m	追記
					18行目		3×3			
					直接工事費					
					P.112	犬走り基礎	(G-007)	3.5	m	追記
					6行目	(手摺なし)				
					直接工事費					
					P.112	同上	ステンレス製 50φ	2	か所	追記
					10行目	排水目皿				
					直接工事費					
					P.112	同上	ステンレス製 50φ	6	か所	追記
					12行目	排水目皿				
					直接工事費					

北棟		内装		改修		
名 称	摘 要	数 量	単位	単 価	金 額	備 考
樹脂モルタル	厚 15mm 内部壁	161	m ²			
ビニル幅木	高さ100	780	m			
階段ビニル幅木	ささら 高さ100	68.5	m			
壁 せっこうボード 張り (GB-R)	厚 9.5 準不燃 鋼製、木、ボード下地 下地張り — —	701	m ²			
壁(曲面壁) せっこうボード 張り (GB-R)	厚 9.5 準不燃 鋼製、木、ボード下地 下地張り — —	6.5	m ²			
壁 せっこうボード 張り (GB-R)	厚 9.5 準不燃 鋼製、木、ボード下地 継目処理 — —	12.4	m ²			
壁 せっこうボード 張り (GB-R)	厚12.5 不燃 鋼製、木、ボード下地 下地張り — —	162	m ²			
壁 硬質せっこうボード 張り (GB-R-H)	厚 9.5 不燃 鋼製、木、ボード下地 継目処理 — —	448	m ²			
壁 硬質せっこうボード 張り (GB-R-H)	厚12.5 不燃 鋼製、木、ボード下地 継目処理 — —	34.7	m ²			
壁 強化せっこう ボード張り (GB-F)	厚12.5 不燃 鋼製、木、ボード下地 下地張り — —	361	m ²			
壁耐水合板	厚12	7.7	m ²			
壁 シーリング せっこうボード 張り (GB-S)	厚12.5 準不燃 鋼製、木、ボード下地 下地張り — —	180	m ²			
壁 けい酸 カルシウム板張り	タイプ2(ノンアス)0.8FK 厚 6 鋼製、木、ボード下地 目透かし — —	730	m ²			
壁(曲面壁) けい 酸カルシウム板張り	タイプ2(ノンアス)0.8FK 厚 6 鋼製、木、ボード下地 目透かし — —	6.5	m ²			
マシ樹脂化粧板	厚3 底目地	180	m ²			
同上目地シーリング	一般部 シリコン系(SR-1) 3×3	90	m			
マシ樹脂化粧板	厚3 底目地 接着貼	9	m ²			
同上目地シーリング	一般部 シリコン系(SR-1) 3×3	4.5	m			
壁合板	厚12	14.2	m ²			
グラスウール充填	厚50 24K	183	m ²			

屋外附帯		雑工作物		改修		
名 称	摘 要	数 量	単位	単 価	金 額	備 考
屋外機基礎 (南棟南側)	RC 1200×500×H150	2	か所			
屋外機基礎	(G-006) 8500×2000	1	か所			
受水槽・ポンプ 基礎	(G-028) 5270×2300	1	か所			
消火水槽・ポンプ 基礎	(G-029) 4000×2000	1	か所			
犬走り手摺	(G-005) H=800 (G-007) 基礎共	51.7	m			
犬走り基礎 (手摺なし)	(G-007)	3.5	m			
足洗い場 1	(G-008) 790×530×H665	1	か所			
足洗い場 2	(G-009) 1500×530×H1270	1	か所			
昇降口 靴拭マット	(G-010) 1500×500	2	か所			
同上 排水目皿	ステンレス製 50φ	2	か所			
掃出し窓 靴拭マット	(G-011) 900×600	3	か所			
同上 排水目皿	ステンレス製 50φ	6	か所			
昇降口出入口 トアストップ	(G-010) ステンレス製 起倒式 既製品	4	か所			
外部階段	(G-012) W600×H430 3段	47.5	m			
中央階段踏込	(図A-45) 土間共	1	か所			
スロープ 1	(G-014) L=5040	1	か所			
スロープ 2	(G-015) L=5040 階段共	1	か所			
人工木デッキ	(G-004) H=200～210 再生木材 25×145 (108㎡)	1	か所			
塩ビスノコ (ビロティ)	4900×1800 特殊軟質塩化ビニル製	1	か所			
同上下地 防水モルタル塗り		8.8	㎡			