

平成 28 年 10 月 19 日

堺 市

宿院町公園再整備工事の設計図書の訂正について(通知)

宿院町公園再整備工事の設計図書等（参考内訳明細書、図面）について、下記のとおり、一部訂正しますので、お知らせいたします。

現在、堺市入札情報公開システムに掲載されている書類は訂正済みですので、再度ダウンロードしていただくか、お持ちの書類を訂正していただきますようお願いいたします。

なお、開札予定日時、入札書の提出期間の変更はありません。

ご迷惑をお掛けし、お詫び申し上げます。

記

・ 設計図書の訂正箇所

<設計書>

・ 内訳書

頁 0-0006 1・3 行目
頁 0-0018 4・7 行目
頁 0-0024 5 行目
頁 0-0033 3 行目
頁 0-0034 7 行目
頁 0-0035 1・4・9 行目
頁 0-0037 9 行目 3 行追加
頁 0-0038 2・4・7 行目 2 行目 2 行追加
頁 0-0038 5～9 行目、頁 0-0039 1 行目 6 行追加
頁 0-0039 5 行目 2 行追加
頁 0-0040 4・5 行目 5 行目 2 行追加

・ 代価表

頁 0-0073 差し替え
頁 0-0074 差し替え
頁 0-0120 欄外 2 行目
頁 0-0122 欄外 1・2 行目
頁 0-0136 差し替え 1 頁追加

頁 0-0205 欄外 3 行目
頁 0-0206 8 行目
頁 0-0207 欄外 5 行目
頁 0-0208 8 行目
頁 0-0210 欄外 5 行目
頁 0-0211 8 行目
頁 0-0229 差し替え 1 頁追加
頁 0-0232 削除 1 頁繰り上げ
頁 0-0233 差し替え 1 頁追加
頁 0-0239 差し替え
頁 0-0241 差し替え

<図面>

29 頁 差し替え
30-2 頁「詳細図-17」の追加

・ 設計図書の訂正内容

<設計書>

・ 内訳書

頁0-0006 1行目を修正					
訂正前	6	支柱撤去			
			1	基	第0-0019号代価表
訂正後	6	照明灯撤去 (引込柱) H : G L 8 ~ 1 2 m W : 3.5.0kg以下			
			1	基	第0-0019号代価表
頁0-0006 3行目を修正					
訂正前	6	照明柱撤去 (公園照明)			
			1	基	第0-0020号代価表
訂正後	6	照明灯撤去 (公園照明) H : G L 8 ~ 1 2 m W : 3.5.0kg以下			
			1	基	第0-0020号代価表
頁0-0018 4行目を修正					
訂正前	4	公園均しコンクリート			Y0X3M2C742H 単位数量 : (1)
			7	m 3	
訂正後	4	公園均しコンクリート型枠			Y0X3M2C742H 単位数量 : (1)
			7	m 2	
頁0-0018 7行目を修正					
訂正前	6	空練りモルタル材料 混合比 1 : 3 セメント (高炉B) 25kg袋入			第0-0070号代価表
			1	m 3	
訂正後	6	モルタル練 セメント (高炉B) 25kg袋入 1:3			第0-0070号代価表
			1	m 3	
頁0-0024 5行目を修正					
訂正前	6	型枠 一般型枠 小型構造物			第0-0068号代価表
			8.2	m 2	
訂正後	6	型枠 一般型枠 小型構造物			第0-0068号代価表
			14.5	m 2	

頁0-0033 3行目を修正						
訂正前	6	型枠 一般型枠 均しコンクリート	6.7	m 2		第0-0069号代価表
訂正後	6	型枠 一般型枠 小型構造物	6.7	m 2		第0-0068号代価表
頁0-0034 7行目を修正						
訂正前	6	型枠 一般型枠 均しコンクリート	5.6	m 2		第0-0069号代価表
訂正後	6	型枠 一般型枠 小型構造物	5.6	m 2		第0-0068号代価表
頁0-0035 1行目を修正						
訂正前	6	型枠 一般型枠 均しコンクリート	5.6	m 2		第0-0069号代価表
訂正後	6	型枠 一般型枠 小型構造物	5.6	m 2		第0-0068号代価表
頁0-0035 4行目を修正						
訂正前	6	型枠 一般型枠 均しコンクリート	9.4	m 2		第0-0069号代価表
訂正後	6	型枠 一般型枠 小型構造物	9.4	m 2		第0-0068号代価表
頁0-0035 9行目を修正						
訂正前	6	型枠 一般型枠 均しコンクリート	1	m 2		第0-0069号代価表
訂正後	6	型枠 一般型枠 小型構造物	1	m 2		第0-0068号代価表
頁0-0037 9行目を修正						
訂正前	6	ハンドホール 600*600*600 堺市型鉄蓋	1	箇所		第0-0135号代価表
訂正後	6	プレキャストマンホール 据付 (ﾊﾞﾙｸｽ・鉄蓋含む) 2000kg/基以下	1	基		第0-0135号代価表
	6	掘削 土砂 小規模	2.84	m 3		第0-0136号代価表
	6	埋戻し 小規模 土砂	2.31	m 3		第0-0065号代価表
	6	基礎碎石 7.5cm超12.5cm以下 再生クラッシュラン RC-40	0.672	m 2		第0-0079号代価表
頁0-0038 2行目を修正						
訂正前	6	支柱設置 操作盤付き	1	基		第0-0138号代価表
訂正後	6	照明灯建柱 (引込柱) H: G L 8 ~ 1 2 m W: 3 5 0 kg以下	1	基		第0-0137号代価表
	6	分電盤取付 ポール取付型各種	1	面		第0-0138号代価表
	6	引込柱 操作盤含む	1	基		
頁0-0038 4行目を修正						
訂正前	6	型枠 一般型枠 均しコンクリート	0.7	m 2		第0-0069号代価表
訂正後	6	型枠 一般型枠 小型構造物	0.7	m 2		第0-0068号代価表

訂正前	6	型枠 一般型枠 均しコンクリート					
			2	m 2			第0-0140号代価表

訂正後	6	型枠 一般型枠 小型構造物					
			2	m 2			第0-0140号代価表

頁0-0038 5～9行目、頁0-0039 1行目を修正							
訂正前	4	照明灯基礎					Y0X3J2BA4TP
							単位数量：(1)
	6	コンクリート 小型構造物 打設地上高さ2m以下	4	基			
			0.3	m 3			第0-0139号代価表
	6	型枠 一般型枠 均しコンクリート					
			2	m 2			第0-0140号代価表
	6	アンカーボルト 4-M24*500					
訂正後			1	組			
	6	接地棒 連結式接地棒(Φ10*1500mm)					
			1	本			
	6	D種(第3種)接地 基礎工と同時施工					
			1	極			第0-0141号代価表

訂正後	4	照明灯基礎(1)					Y0X3J2BA4TP
			3	基			単位数量：(1)
	6	コンクリート 小型構造物 打設地上高さ2m以下					
			0.3	m 3			第0-0139号代価表
	6	型枠 一般型枠 小型構造物					
			2	m 2			第0-0140号代価表
	6	アンカーボルト 4-M24*500					
			1	組			
	6	接地棒 連結式接地棒(Φ10*1500mm)					
			1	本			
	6	D種(第3種)接地 基礎工と同時施工					
			1	極			第0-0141号代価表
	4	照明灯基礎(2)					Y0X3J2BA4TP
			1	基			単位数量：(1)
訂正前	6	コンクリート 小型構造物 打設地上高さ2m以下					
			0.3	m 3			第0-0139号代価表
	6	型枠 一般型枠 小型構造物					
			2	m 2			第0-0140号代価表
	6	アンカーボルト 4-M24*500					
			1	組			
	6	接地棒 連結式接地棒(Φ10*1500mm)					
訂正後			1	本			
	6	D種(第3種)接地 基礎工と同時施工					
			1	極			第0-0141号代価表

頁0-0039 5行目のあとに追加							
訂正前	6	照明器具取付(道路照明)					
			1	台			第0-0143号代価表
	4	照明灯(1)材料費(共通仮設費対象外) LED照明灯具					Y0X3J2BA4TQ
訂正後			3	基			単位数量：(1)
	6	照明器具取付(道路照明)					
			1	台			第0-0143号代価表
	6	型枠 一般型枠 小型構造物					
			0.2	m 2			第0-0068号代価表
訂正前	6	モルタル練 セメント(高炉B)25kg袋入 1:3					
			0.01	m 3			第0-0070号代価表
	4	照明灯(1)材料費(共通仮設費対象外) LED照明灯具					Y0X3J2BA4TQ
訂正後			3	基			単位数量：(1)

頁0-0040 4行目を修正					
訂正前	6	照明灯ポール 3. 1m丸型段付ポールベース式 マ3後ワタシ塗装PM5030-5001B同等品以上			
			1	基	
訂正後	6	照明灯ポール 3. 1m丸型段付ポールベース式 マ3後ワタシ塗装PM40-3102BG/A30/同等品以上			
			1	基	
頁0-0040 5行目のあとに追加					
訂正前	6	照明器具取付 (道路照明)			
			1	台	第0-0143号代価表
	4	照明灯 (2) 材料費 (共通仮設費対象外) LED照明灯具			Y0X3J2BA4TQ
			1	基	単位数量 : (1)
訂正後	6	照明器具取付 (道路照明)			
			1	台	第0-0143号代価表
	6	型枠 一般型枠 小型構造物			
			0.2	m 2	第0-0068号代価表
	6	モルタル純 セメント (高圧B) 25kg袋入 1:3			
			0.01	m 3	第0-0070号代価表
	4	照明灯 (2) 材料費 (共通仮設費対象外) LED照明灯具			Y0X3J2BA4TQ
			1	基	単位数量 : (1)

・ 代価表

頁 0-0073 修正前

第0-0019号代価表

支柱撤去

頁0-0073

名 称 ・ 規 格	数 量	単 位	単 価(円)	金 額(円)	備 考
土木一般世話役		人			
普通作業員		人			
諸雑費	1	式			
合計	100	基			
単位当り	1	基			

堺 市

頁 0-0073 修正後

第0-0019号代価表

照明灯撤去（引込柱）

H：GL8～12m
W：350kg以下

頁0-0074

名 称 ・ 規 格	数 量	単 位	単 価(円)	金 額(円)	備 考
電工		人			
普通作業員		人			
トラッククレーン〔油圧伸縮ジブ型〕賃料 4．9 t吊		日			
諸雑費	1.00	式			
合計	10	基			
単位当り	1	基			
A 工種 B 作業種別 C トラッククレーン賃料	=3 =1 =	撤去 W：350kg以下 トラッククレーン賃料			

堺 市

第0-0020号代価表	照明柱撤去（公園照明）					頁0-0074
名 称 ・ 規 格	数 量	単 位	単 価(円)	金 額(円)	備 考	
電工		人				
普通作業員		人				
トラッククレーン〔油圧伸縮ジブ型〕賃料 4.9 t吊		日				
諸雑費	1	式				
合計	10	基				
単位当り	1	基				

堺 市

第0-0020号代価表	照明灯撤去（公園照明） H：GL8～12m W：350kg以下					頁0-0075
名 称 ・ 規 格	数 量	単 位	単 価(円)	金 額(円)	備 考	
電工		人				
普通作業員		人				
トラッククレーン〔油圧伸縮ジブ型〕賃料 4.9 t吊		日				
諸雑費	1.00	式				
合計	10	基				
単位当り	1	基				
A 工種	=3	撤去				
B 作業種別	=1	W：350kg以下				
C トラッククレーン賃料	=	トラッククレーン賃料				

堺 市

修正前	A 施工区分	=1	低木 樹高 6.0cm未満			
	B 施工規模	=2	施工規模 低木 1.00～1.00.0本未満			
	C 時間的制約の有無	=3	《条件不要》			

修正後	A 施工区分	=1	低木 樹高 6.0cm未満			
	B 施工規模	=3	施工規模 低木 1.00本未満			
	C 時間的制約の有無	=3	《条件不要》			

修正前	A 施工規模	=1	施工規模 2.00.0鉢以上			
	B 時間的制約の有無	=1	時間的制約なし			
	C 植栽割増の有無	=2	植栽割増あり			

修正後	A 施工規模	=3	施工規模 5.0.0鉢未満			
	B 時間的制約の有無	=3	《条件不要》			
	C 植栽割増の有無	=2	植栽割増あり			

*構成比の値については、施工パッケージ型積算方式の標準単価表の機労材構成比を表示しています。

修正後	再生アスファルト混合物 密粒度（１３）	51.97%	アスファルト混合物 密粒度（２０）	Z1

機械構成比 K： 3.07%		労務構成比 R： 12.28%		材料構成比 Z： 84.65%		市場単価構成比 S： 0.00%		標準単価 P： 135,980	
代 表 機 労 材 規 格 (積算地区)		構 成 比	単 価 (積算地区)	代 表 機 労 材 規 格 (東京地区)		単 価 (東京地区)	備 考		
バックホウ (クローラ型) [標準型] クレーン付・排ガス1次山積0.45m3		3.04%		バックホウ (クローラ型) [標準型] クレーン付・排ガス1次山積0.45m3			K1		
その他(機械)		0.03%		その他(機械)			K9		
普通作業員		5.28%		普通作業員			R1		
運転手 (特殊)		3.71%		運転手 (特殊)			R2		
土木一般世話役		2.70%		土木一般世話役			R3		
特殊作業員		0.47%		特殊作業員			R4		
その他(労務)		0.12%		その他(労務)			R9		
マンホール		83.14%		プレキャストマンホール 製品質量2000kg／基以下			Z1		
軽油 小型ローリー渡し (4kL積載車)		1.50%		軽油 1.2号 バトロール給油			Z2		
その他(材料)		0.01%		その他(材料)			Z9		

*構成比の値については、施工パッケージ型積算方式の標準単価表の機労材構成比を表示しています。

第0-0138号代価表

支柱設置
操作盤付き

名 称 ・ 規 格	数 量	単 位	単 価(円)	金 額(円)	備 考
土木一般世話役		人			設置
普通作業員		人			設置
支柱	100.00	本			
諸雑費		%			
合計	100	基			
単位当り	1	基			
A 作業区分 B 支柱単価 (円/本) A = 1, 4時入力	=1 =	設置 支柱単価 (円/本)	A = 1, 4時入力		

第0-0137号代価表

照明灯建柱 (引込柱)	H : G L 8 ~ 1 2 m W : 3 5 0 kg以下
-------------	-------------------------------------

頁0-0235

名 称 ・ 規 格	数 量	単 位	単 価(円)	金 額(円)	備 考
電工		人			
普通作業員		人			
トラッククレーン〔油圧伸縮ジブ型〕賃料 4. 9 t 吊		日			
諸雑費	1. 00	式			
合計	10	基			
単位当り	1	基			
A 工種 B 作業種別 C トラッククレーン賃料	=1 =1 =	建柱 W : 3 5 0 kg以下 トラッククレーン賃料			

堺 市

第0-0138号代価表

分電盤取付	ボール取付型各種
-------	----------

頁0-0236

名 称 ・ 規 格	数 量	単 位	単 価(円)	金 額(円)	備 考
電工		人			
普通作業員		人			
諸雑費	1. 00	式			
合計	10	面			
単位当り	1	面			
A 工種	=1	分電盤取付			

堺 市

第0-0142号代価表		照明灯建柱 (公園照明) H : G L 5 . 0 m W : 3 5 0 kg以下				頁0-0239
名 称 ・ 規 格	数 量	単 位	単 価(円)	金 額(円)	備 考	
電工		人				
普通作業員		人				
トラッククレーン〔油圧伸縮ジブ型〕賃料 4 . 9 t 吊		日				
諸雑費	1.00	式				
合計	10	基				
単位当り	1	基				
A 工種	=1	建柱				
B 作業種別	=1	W : 3 5 0 kg以下				
C トラッククレーン賃料	=	トラッククレーン賃料				



堺 市

第0-0142号代価表		照明灯建柱 (道路照明) H : G L 5 . 0 m W : 3 5 0 kg以下				頁0-0242
名 称 ・ 規 格	数 量	単 位	単 価(円)	金 額(円)	備 考	
電工		人				
普通作業員		人				
トラッククレーン〔油圧伸縮ジブ型〕賃料 4 . 9 t 吊		日				
諸雑費	1.00	式				
合計	10	基				
単位当り	1	基				
A 工種	=1	建柱				
B 作業種別	=1	W : 3 5 0 kg以下				
C トラッククレーン賃料	=	トラッククレーン賃料				


堺 市

詳細図-15


照明柱 ハンドホール 電線管

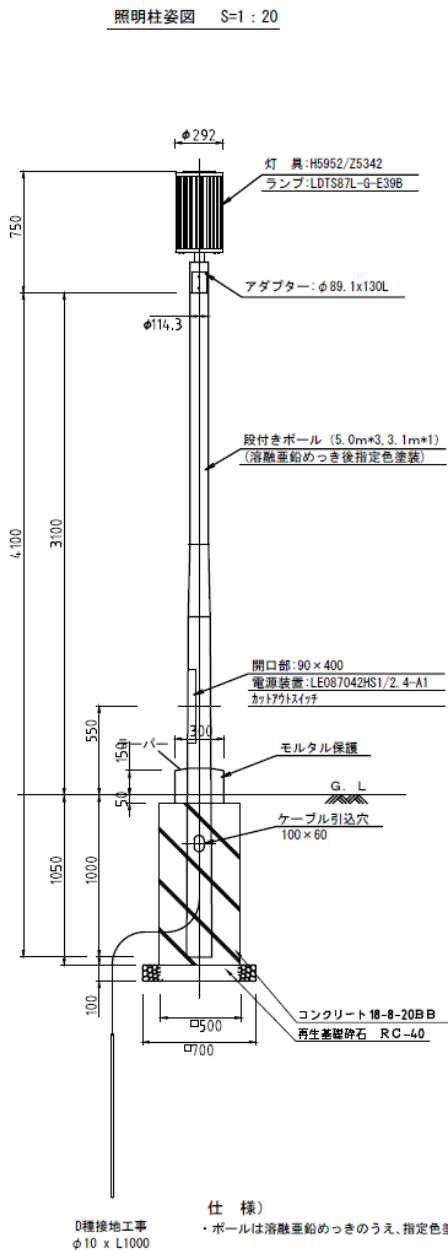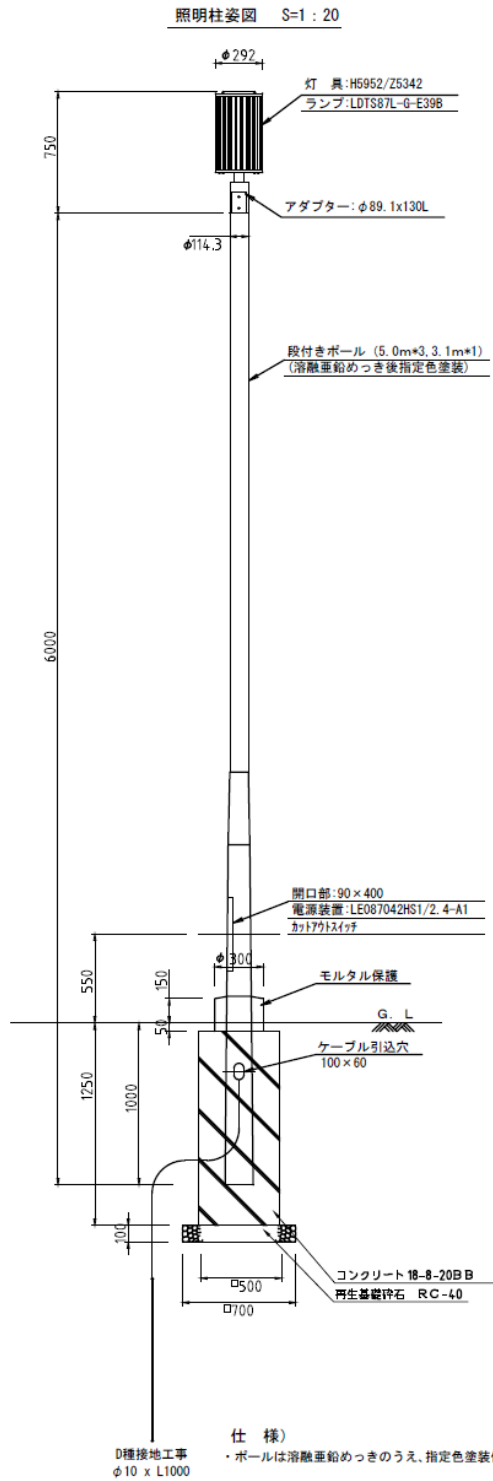

管路掘削図 S=1:10

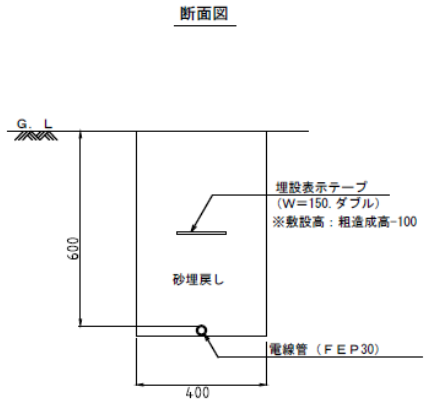




ハンドホール
(国土交通省H1-9型)

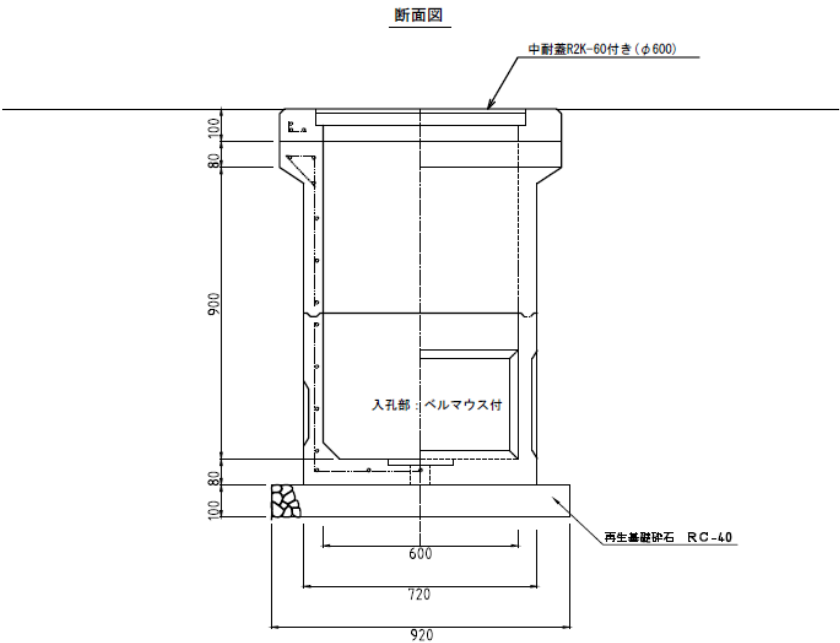


工事名称 宿院町公園再整備工事	29	30枚の内
縮尺図示		
図名	詳細図-15	
堺市建設局 公園緑地部 大浜公園事務所		

詳細図-15


照明柱 ハンドホール 電線管

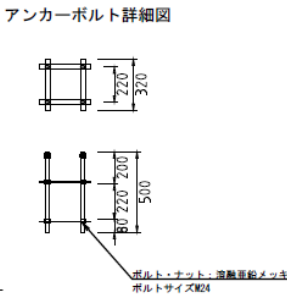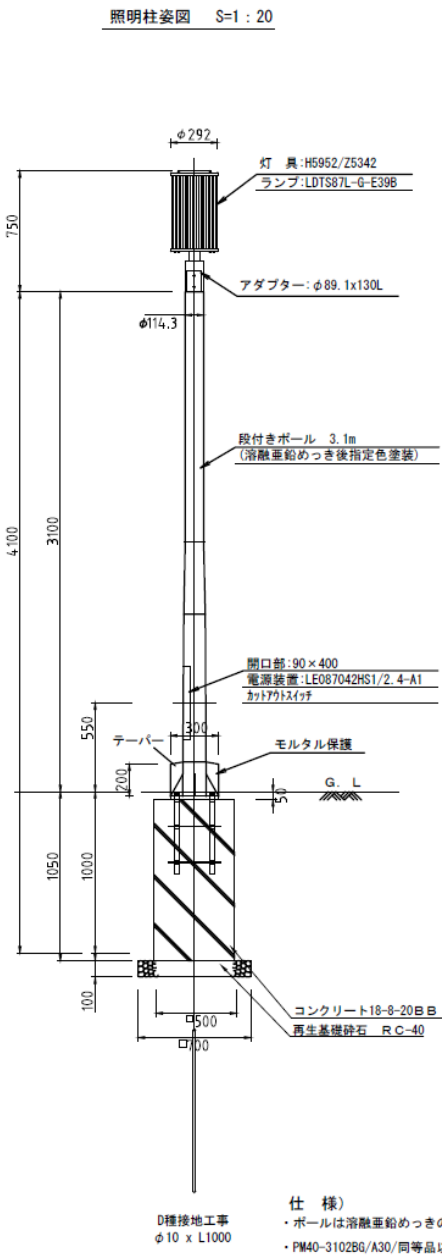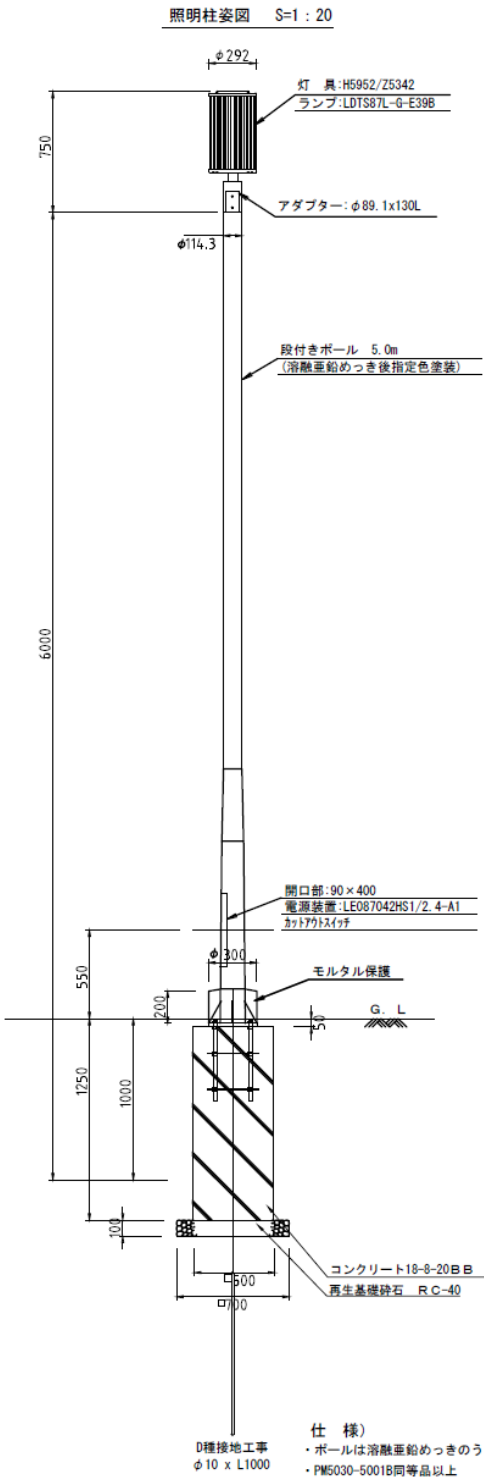

管路掘削図 S=1:10



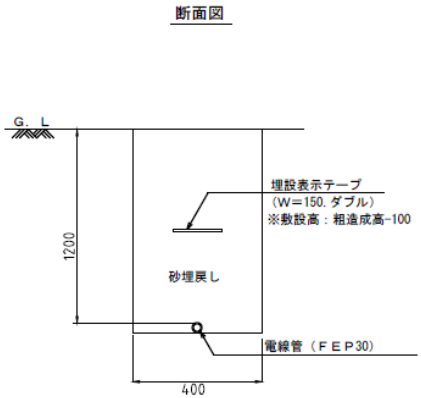


ハンドホール
(国土交通省H1-9型)

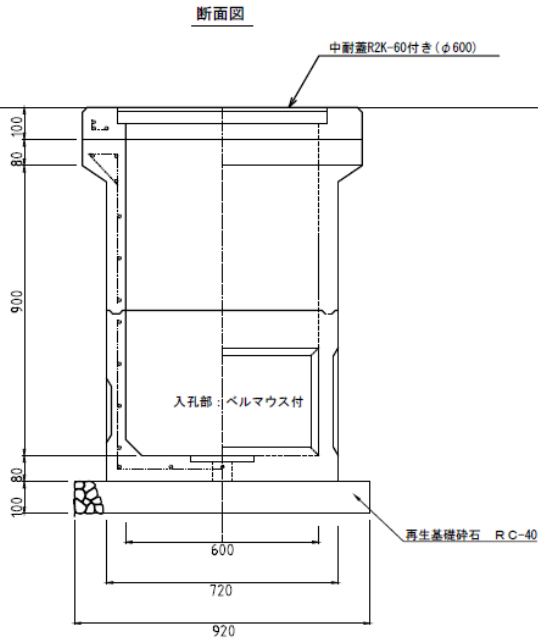


工事名称 宿院町公園再整備工事	29 30枚の内
増尺図示	
図名 詳細図-15	
堺市建設局 公園緑地部 大浜公園事務所	

四連ブランコ 安全柵-1.2

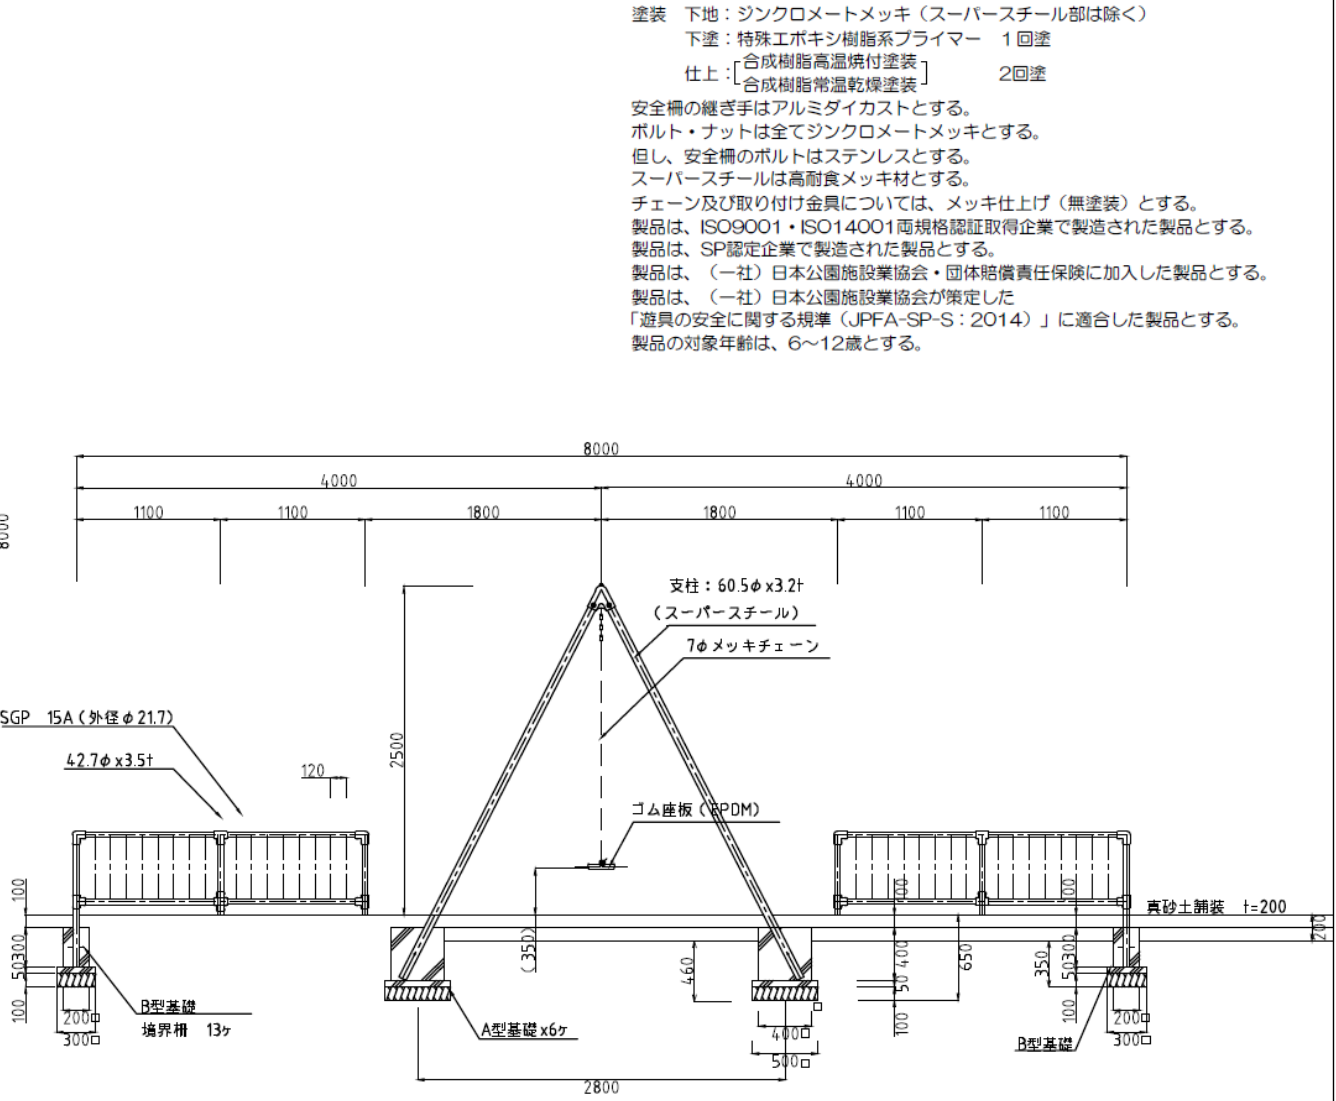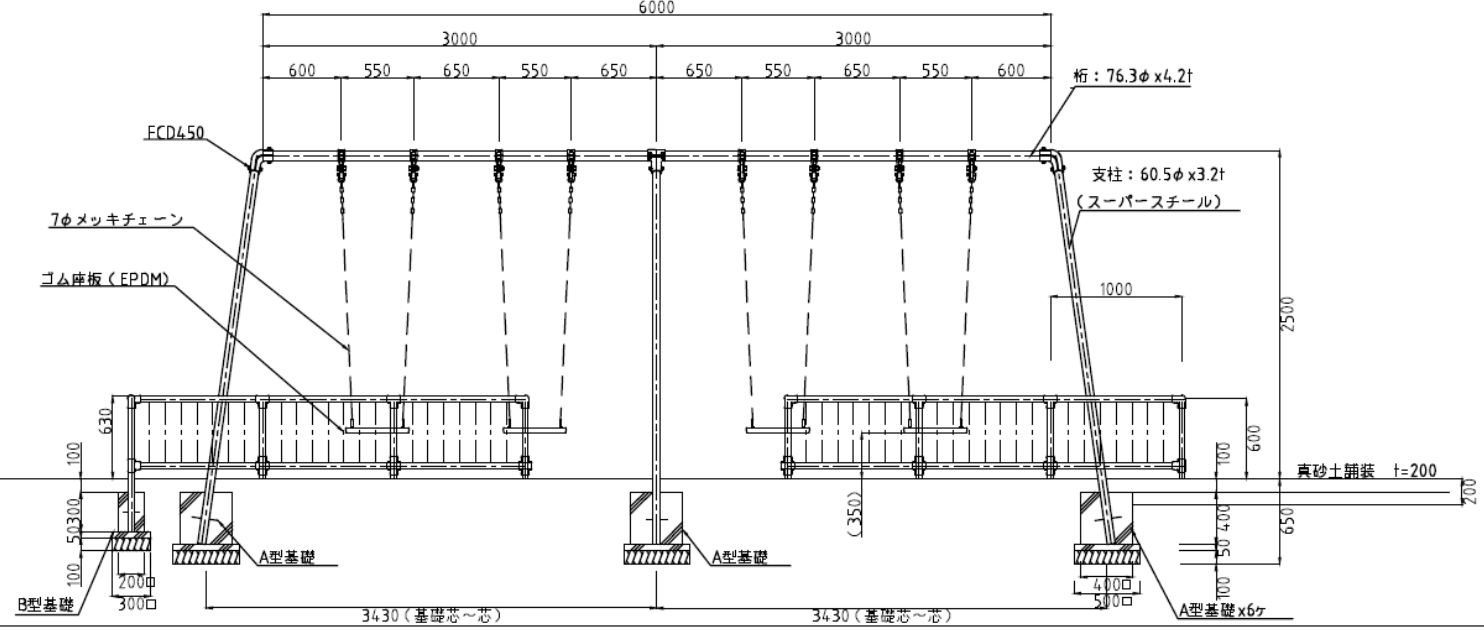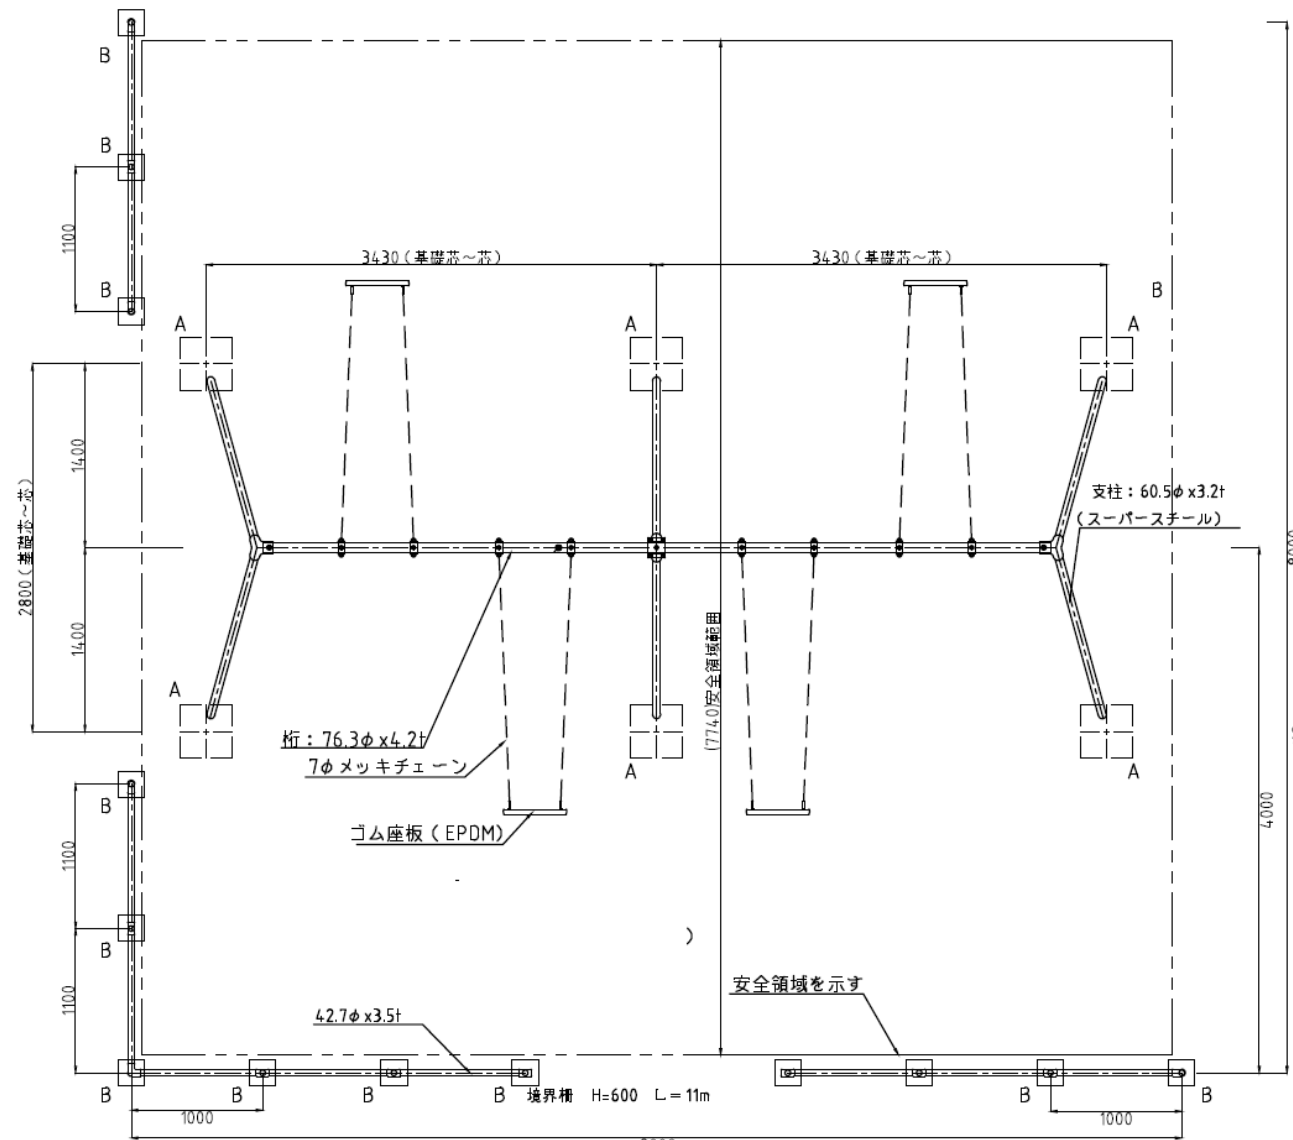

ゴム座板断面図

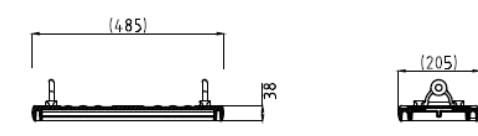

塗装 下地: ジンクロメートメッキ (スーパースチール部は除く)
下塗: 特殊エポキシ樹脂系プライマー 1回塗
仕上: [合成樹脂高温焼付塗装] 2回塗
[合成樹脂常温乾燥塗装]
安全柵の継ぎ手はアルミダイカストとする。
ボルト・ナットは全てジンクロメートメッキとする。
但し、安全柵のボルトはステンレスとする。
スーパースチールは高耐食メッキ材とする。
チェーン及び取り付け金具については、メッキ仕上げ(無塗装)とする。
製品は、ISO9001・ISO14001両規格認証取得企業で製造された製品とする。
製品は、SP認定企業で製造された製品とする。
製品は、(一社)日本公園施設業協会・団体賠償責任保険に加入した製品とする。
製品は、(一社)日本公園施設業協会が策定した
「遊具の安全に関する規準(JPFA-SP-S:2014)」に適合した製品とする。
製品の対象年齢は、6～12歳とする。

工事名称	30-2
宿院町公園再整備工事	30 枚の内
縮 尺	
図 名	詳細図-17
堺市建設局 公園緑地部 大浜公園事務所	

※※本工事費※※

頁0-0006

費 目 ・ 工 種 ・ 施 工 名 称	数 量	単 位	単 価(円)	金 額(円)	備 考
6 照明灯撤去 (引込柱) H : G L 8 ~ 1 2 m W : 3 5 0 kg以下					
	1	基			第0-0019号代価表
4 照明柱撤去工					Y0V3E2065NV
	3	基			単位数量 (1)
6 照明灯撤去 (公園照明) H : G L 8 ~ 1 2 m W : 3 5 0 kg以下					
	1	基			第0-0020号代価表
3 排水構造物撤去工					Y0V3E206
	1	式			
4 雨水排水管撤去 (1) VPΦ150					Y0V3E2065NV
	63	m			単位数量 (1)
6 VPΦ150撤去 公園管渠					
	1	m			第0-0021号代価表
4 雨水排水管撤去 (2) VPΦ200					Y0V3E2065NV
	5	m			単位数量 (1)
6 VPΦ200撤去 公園管渠					
	1	m			第0-0022号代価表
4 雨水排水管撤去 (3) 陶管Φ100					Y0V3E2065NV
	22	m			単位数量 (1)

堺 市

※※本工事費※※

頁0-0018

費 目 ・ 工 種 ・ 施 工 名 称	数 量	単 位	単 価(円)	金 額(円)	備 考
6 コンクリート 小型構造物 打設地上高さ2m以下	1	m ³			第0-0067号代価表
4 型枠	20	m ²			Y0X3M2C7662 単位数量 (1)
6 型枠 一般型枠 小型構造物	1	m ²			第0-0068号代価表
4 公園均しコンクリート型枠	7	m ²			Y0X3M2C742H 単位数量 (1)
6 型枠 一般型枠 均しコンクリート	1	m ²			第0-0069号代価表
4 空練モルタル	1	m ³			Y0X3M2C742H 単位数量 (1)
6 モルタル練 セメント(高炉B)25kg袋入 1:3	1	m ³			第0-0070号代価表
4 敷砂・巻砂	44	m ³			Y0X3M2C742H 単位数量 (1)
6 敷砂, 保護砂 (材料費)	1	m ³			第0-0071号代価表

堺 市

※※本工事費※※

頁0-0024

費 目 ・ 工 種 ・ 施 工 名 称	数 量	単 位	単 価(円)	金 額(円)	備 考
6 石積（張） 積工 練石					
	1	m 2			第0-0093号代価表
3 コンクリートウォール工					Y0V1S2AH
	1	式			
4 コンクリートウォール					Y0V1S2AH4PZ
	32	m			単位数量（ 10 ）
6 コンクリート 小型構造物 打設地上高さ2m以下					
	3.0	m 3			第0-0094号代価表
6 型枠 一般型枠 小型構造物					
	14.5	m 2			第0-0068号代価表
2 管理施設整備工					Y0X30
	1	式			
3 車止め工					Y0X302CG
	1	式			
4 車止め－1 固定式					Y0X302CG4XN
	4	本			単位数量（ 1 ）
6 車止め－1 設置 固定式（御影石調吹付仕上）					
	1	本			第0-0095号代価表

堺 市

※※本工事費※※

頁0-0033

費 目 ・ 工 種 ・ 施 工 名 称	数 量	単 位	単 価(円)	金 額(円)	備 考
4 集水桝（１）～（７）					Y0X3H2B9B2E
	7	箇所			単位数量（ 1 ）
6 コンクリート 小型構造物 打設地上高さ2m以下					
	0.7	m 3			第0-0123号代価表
6 型枠 一般型枠 小型構造物					
	6.7	m 2			第0-0068号代価表
4 集水桝（８）マンホール基礎					Y0X3H2B9B2E
	1	箇所			単位数量（ 1 ）
6 コンクリート 小型構造物 打設地上高さ2m以下					
	0.1	m 3			第0-0123号代価表
6 型枠 一般型枠 均しコンクリート					
	1	m 2			第0-0069号代価表
4 プレキャストマンホール					Y0X3H2B95NL
	1	箇所			単位数量（ 1 ）
6 斜壁据付					
	1	個			第0-0124号代価表
6 直壁据付					
	1	個			第0-0125号代価表

堺 市

＊＊本工事費＊＊

頁0-0034

費 目 ・ 工 種 ・ 施 工 名 称	数 量	単 位	単 価(円)	金 額(円)	備 考
6 蓋（受枠とも）据付					第0-0126号代価表
	1	組			
6 足掛金物据付					第0-0127号代価表
	2	本			
6 マンホール底部仕上工 モルタル厚さ20mm					第0-0128号代価表
	1	箇所			
3 公園水路工					Y0X3H2BA
	1	式			
4 横断側溝－1					Y0X3H2BA4T2 単位数量（ 1 ）
	1	箇所			
6 コンクリート 小型構造物 打設地上高さ2m以下					第0-0123号代価表
	0.6	m ³			
6 型枠 一般型枠 小型構造物					第0-0068号代価表
	5.6	m ²			
4 横断側溝－2					Y0X3H2BA4T2 単位数量（ 1 ）
	1	箇所			
6 コンクリート 小型構造物 打設地上高さ2m以下					第0-0123号代価表
	0.6	m ³			

堺 市

※※本工事費※※

頁0-0035

費 目 ・ 工 種 ・ 施 工 名 称	数 量	単 位	単 価(円)	金 額(円)	備 考
6 型枠 一般型枠 小型構造物	5.6	m 2			第0-0068号代価表
4 横断側溝－3	1	箇所			Y0X3H2BA4T2 単位数量 (1)
6 コンクリート 小型構造物 打設地上高さ2m以下	1.0	m 3			第0-0123号代価表
6 型枠 一般型枠 小型構造物	9.4	m 2			第0-0068号代価表
4 目地側溝	16.1	m			Y0X3H2BA4T2 単位数量 (10)
6 コンクリート 小型構造物 打設地上高さ2m以下	0.1	m 3			第0-0123号代価表
4 L型側溝	10	m			Y0X3H2BA4T2 単位数量 (1)
6 コンクリート 小型構造物 打設地上高さ2m以下	0.5	m 3			第0-0123号代価表
6 型枠 一般型枠 小型構造物	1	m 2			第0-0068号代価表

堺 市

※※本工事費※※

頁0-0037

費 目 ・ 工 種 ・ 施 工 名 称	数 量	単 位	単 価(円)	金 額(円)	備 考
4 汚水枳					Y0X3I2B84TJ
	1	箇所			単位数量 (1)
6 取付管布設および支管取付工 管径 150mm					
	1	箇所			第0-0133号代価表
4 汚水枳接続 既設汚水枳					Y0X3I2B84TJ
	1	箇所			単位数量 (1)
6 ます接続工					
	1	箇所			第0-0134号代価表
1 施設整備					Y0XZZ
	1	式			
2 電気設備工					Y0X3J
	1	式			
3 照明設備工					Y0X3J2BA
	1	式			
4 ハンドホール					Y0X3J2BA5VJ
	1	箇所			単位数量 (1)
6 プレキャストマンホール 据付 (ベルマウス・鉄蓋含む) 2000kg/基以下					
	1	基			第0-0135号代価表

※※本工事費※※

頁0-0038

費 目 ・ 工 種 ・ 施 工 名 称	数 量	単 位	単 価(円)	金 額(円)	備 考
6 掘削 土砂 小規模					
	2.84	m 3			第0-0136号代価表
6 埋戻し 小規模 土砂					
	2.31	m 3			第0-0065号代価表
6 基礎碎石 7.5cm超12.5cm以下 再生クラッシュラン RC-40					
	0.672	m 2			第0-0079号代価表
4 引込柱					Y0X3J2BA4TL
	1	基			単位数量 (1)
6 照明灯建柱 (引込柱) H: GL 8 ~ 12 m W: 350 kg以下					
	1	基			第0-0137号代価表
6 分電盤取付 ポール取付型各種					
	1	面			第0-0138号代価表
6 引込柱 操作盤含む					
	1	基			
6 コンクリート 小型構造物 打設地上高さ2m以下					
	0.1	m 3			第0-0123号代価表
6 型枠 一般型枠 小型構造物					
	0.7	m 2			第0-0068号代価表

堺 市

＊＊本工事費＊＊

頁0-0039

費 目 ・ 工 種 ・ 施 工 名 称	数 量	単 位	単 価(円)	金 額(円)	備 考
4 照明灯基礎（１）					Y0X3J2BA4TP
	3	基			単位数量（ 1 ）
6 コンクリート 小型構造物 打設地上高さ2m以下	0.3	m 3			第0-0139号代価表
6 型枠 一般型枠 小型構造物	2	m 2			第0-0140号代価表
6 アンカーボルト 4－M24＊500	1	組			
6 接地棒 連結式接地棒(Φ10*1500mm)	1	本			
6 D種（第3種）接地 基礎工と同時施工	1	極			第0-0141号代価表
4 照明灯基礎（２）					Y0X3J2BA4TP
	1	基			単位数量（ 1 ）
6 コンクリート 小型構造物 打設地上高さ2m以下	0.3	m 3			第0-0139号代価表
6 型枠 一般型枠 小型構造物	2	m 2			第0-0140号代価表

堺 市

※※本工事費※※

頁0-0040

費 目 ・ 工 種 ・ 施 工 名 称	数 量	単 位	単 価(円)	金 額(円)	備 考
6 アンカーボルト 4-M24*500	1	組			
6 接地棒 連結式接地棒(Φ10*1500mm)	1	本			
6 D種(第3種)接地 基礎工と同時施工	1	極			第0-0141号代価表
4 照明灯(1)設置	3	基			Y0X3J2BA4TQ 単位数量(1)
6 照明灯建柱(道路照明) H:GL5.0m W:350kg以下	1	基			第0-0142号代価表
6 照明灯ポール 5m丸型段付ポールベース式 メッキ後ウレタン塗装PM5030-5001B同等品以上	1	基			
6 照明器具取付(道路照明)	1	台			第0-0143号代価表
6 型枠 一般型枠 小型構造物	0.2	m ²			第0-0068号代価表
6 モルタル練 セメント(高炉B)25kg袋入 1:3	0.01	m ³			第0-0070号代価表

堺 市

※※本工事費※※

頁0-0041

費 目 ・ 工 種 ・ 施 工 名 称	数 量	単 位	単 価(円)	金 額(円)	備 考
4 照明灯（１）材料費（共通仮設費対象外） LED照明灯具					Y0X3J2BA4TQ
	3	基			単位数量（ 1 ）
5 諸経費（共通仮設費）対象外					
	1	式			
6 灯具 H I Dポールライト（和風デザイン街路灯） H5952/Z3915同等品以上					
	1	台			
6 L E Dライトバルブ 7 2 Wランプ（昼白色）					
	1	個			
6 L E Dライトバルブ 7 2 W電源ユニット					
	1	個			
4 照明灯（２）設置					Y0X3J2BA4TQ
	1	基			単位数量（ 1 ）
6 照明灯建柱（道路照明） H：G L 3． 1 m W： 3 5 0 kg以下					
	1	基			第0-0144号代価表
6 照明灯ポール 3． 1 m丸型段付ポールベース式 メッキ後ウレタン塗装PM40-3102BG/A30/同等品以上					
	1	基			
6 照明器具取付（道路照明）					
	1	台			第0-0143号代価表

堺 市

※※本工事費※※

頁0-0042

費 目 ・ 工 種 ・ 施 工 名 称	数 量	単 位	単 価(円)	金 額(円)	備 考
6 型枠 一般型枠 小型構造物	0.2	m ²			第0-0068号代価表
6 モルタル練 セメント(高炉B)25kg袋入 1:3	0.01	m ³			第0-0070号代価表
4 照明灯(2)材料費(共通仮設費対象外) LED照明灯具	1	基			Y0X3J2BA4TQ 単位数量(1)
5 諸経費(共通仮設費)対象外	1	式			
6 灯具 H I D ポールライト(和風デザイン街路灯) H5952/Z3915同等品以上	1	台			
6 L E D ライトバルブ 7 2 W ランプ(昼白色)	1	個			
6 L E D ライトバルブ 7 2 W 電源ユニット	1	個			
3 電線管路工	1	式			Y0X3J2BC
4 電線管	109	m			Y0X3J2BC4TU 単位数量(1)

堺 市

名 称 ・ 規 格	数 量	単 位	単 価(円)	金 額(円)	備 考
電工		人			
普通作業員		人			
トラッククレーン〔油圧伸縮ジブ型〕賃料 4. 9 t 吊		日			
諸雑費	1. 00	式			
合計	10	基			
単位当り	1	基			
A 工種 B 作業種別 C トラッククレーン賃料	=3 =1 =	撤去 W : 3 5 0 kg以下 トラッククレーン賃料			

名 称 ・ 規 格	数 量	単 位	単 価(円)	金 額(円)	備 考
電工		人			
普通作業員		人			
トラッククレーン〔油圧伸縮ジブ型〕賃料 4. 9 t 吊		日			
諸雑費	1. 00	式			
合計	10	基			
単位当り	1	基			
A 工種	=3	撤去			
B 作業種別	=1	W：3 5 0 kg以下			
C トラッククレーン賃料	=	トラッククレーン賃料			

名 称 ・ 規 格	数 量	単 位	単 価(円)	金 額(円)	備 考
公園植栽工 植樹工 低木 樹高60cm未満	100.00	本			
樹木	100.00	本			
植栽割増		%			
諸雑費	1.00	式			
合計	100	本			
単位当り	1	本			
A 施工区分	=1	低木 樹高 60cm未満			
B 施工規模	=3	施工規模 低木 100本未満			
C 時間的制約の有無	=3	《条件不要》			
D 植栽割増の有無	=2	植栽割増あり			
E 樹木計上の有無	=1	樹木計上あり			
F 土壌改良材計上の有無	=2	土壌改良材計上なし			
G 樹木単価（円／本） E = 1 時入力	=	樹木単価（円／本） E = 1 時入力			

名 称 ・ 規 格	数 量	単 位	単 価(円)	金 額(円)	備 考
公園植栽工 地被類植付工	100.00	鉢			
地被類	100.00	鉢			
植栽割増		%			
諸雑費	1.00	式			
合計	100	鉢			
単位当り	1	鉢			
A 施工規模	=3	施工規模 500鉢未満			
B 時間的制約の有無	=3	≪条件不要≫			
C 植栽割増の有無	=2	植栽割増あり			
D 地被類計上の有無	=1	地被類計上あり			
E 土壌改良材計上の有無	=2	土壌改良材計上なし			
F 地被類単価 (円／鉢) D = 1 時入力	=	地被類単価 (円／鉢) D = 1 時入力			

第0-0070号代価表	モルタル練 m 3 当り	セメント(高炉B)25kg袋入 1:3	施工パッケージ 頁0-0137
-------------	----------------------------	------------------------	--------------------

機械構成比 K : 0.00%		労務構成比 R : 60.92%		材料構成比 Z : 39.08%		市場単価構成比 S : 0.00%		標準単価 P :		34,128					
代 表 機 労 材 規 格 (積算地区)				構 成 比		単 価 (積算地区)		代 表 機 労 材 規 格 (東京地区)				単 価 (東京地区)		備 考	
積算単価								標準単価						P'	
【補正式】															
《労務補正》															
《材料補正》															
《全体補正》															
【入力条件】															
B 混合比				=3		1:3									
C セメント種類				=4		セメント(高炉B)25kg袋入									

＊構成比の値については、施工パッケージ型積算方式の標準単価表の機労材構成比を表示しています。



機械構成比 K：0.00%		労務構成比 R： 60.92%		材料構成比 Z： 39.08%		市場単価構成比 S： 0.00%		標準単価 P：	34,128
代 表 機 労 材 規 格（積算地区）		構成比	単価（積算地区）	代 表 機 労 材 規 格（東京地区）		単価（東京地区）		備 考	
普通作業員		60.92%		普通作業員				R1	
セメント（高炉B） 2 5 k g 袋入		27.02%		セメント（高炉B） 2 5 k g 袋入				Z1	
コンクリート用骨材 砂 細目（洗い）		12.06%		コンクリート用骨材 砂 細目（洗い）				Z2	

＊構成比の値については、施工パッケージ型積算方式の標準単価表の機労材構成比を表示しています。

機械構成比 K：14.34%		労務構成比 R： 29.03%		材料構成比 Z： 56.63%		市場単価構成比 S： 0.00%		標準単価 P： 385.04		
代 表 機 労 材 規 格 (積算地区)			構成比	単価 (積算地区)		代 表 機 労 材 規 格 (東京地区)			単価 (東京地区)	備 考
積算単価						標準単価				P'
【補正式】										
《機械補正》										
《労務補正》										
《材料補正》										
《全体補正》										
【入力条件】										
A 材料			=2	粒度調整碎石						
B 平均厚さ			=8	75mm超125mm以下						
F 材料(粒度調整碎石)			=13	再生粒度調整碎石 RM-30						
K 豪雪割増			=1	豪雪割増 工種条件と同じ(豪雪割増なし)						

＊構成比の値については、施工パッケージ型積算方式の標準単価表の機労材構成比を表示しています。



機械構成比 K：14.34%		労務構成比 R： 29.03%		材料構成比 Z： 56.63%		市場単価構成比 S： 0.00%		標準単価 P： 385.04	
代 表 機 労 材 規 格 (積算地区)		構成比	単価 (積算地区)	代 表 機 労 材 規 格 (東京地区)		単価 (東京地区)	備 考		
モータグレーダ [土工用] 排ガス1次ブレード幅3. 1 m		5.25%		モータグレーダ [土工用] 排ガス1次ブレード幅3. 1 m			K1		
ロードローラ [マカダム] 排ガス1次質量1 0～1 2 t		4.08%		ロードローラ [マカダム] 排ガス1次質量1 0～1 2 t			K2		
タイヤローラ [普通型] 排ガス1次質量8～2 0 t		3.83%		タイヤローラ [普通型] 排ガス1次質量8～2 0 t			K3		
その他(機械)		1.18%		その他(機械)			K9		
運転手 (特殊)		14.86%		運転手 (特殊)			R1		
普通作業員		11.78%		普通作業員			R2		
その他(労務)		2.39%		その他(労務)			R9		
再生粒度調整砕石 RM- 3 0		52.82%		再生粒度調整砕石 RM- 4 0			Z1		
軽油 小型ローリー渡し (4k L積載車)		3.50%		軽油 1. 2 号 パトロール給油			Z2		
その他(材料)		0.31%		その他(材料)			Z9		

＊構成比の値については、施工パッケージ型積算方式の標準単価表の機労材構成比を表示しています。

機械構成比 K：0.49%			労務構成比 R： 41.37%		材料構成比 Z： 58.14%		市場単価構成比 S： 0.00%		標準単価 P： 2,335.9	
代 表 機 労 材 規 格（積算地区）			構 成 比	単 価（積算地区）	代 表 機 労 材 規 格（東京地区）			単 価（東京地区）	備 考	
積算単価					標準単価				P'	
【補正式】										
《機械補正》										
《労務補正》										
《材料補正》										
《全体補正》										
【入力条件】										
A 平均厚さ			=3	45mm以上55mm未満						
B 平均幅員			=1	1.4m未満						
C 標準締固め後密度			=1	2.35t/m3						
D 瀝青材料種類			=2	プライムコート						
E 材料			=20	再生 粗粒度（20）						
F 瀝青材料種類			=2	プライムコート PK-3						
G アスファルト混合物小型車割増			=2	小型車割増あり						
H アスファルト混合物小型車割増額			=	アスファルト混合物小型車割増額						
I アスファルト混合物夜間割増			=1	夜間割増なし						
J 豪雪割増			=1	豪雪割増 工種条件と同じ（豪雪割増なし）						

* 構成比の値については、施工パッケージ型積算方式の標準単価表の機労材構成比を表示しています。



機械構成比 K：0.49%		労務構成比 R： 41.37%		材料構成比 Z： 58.14%		市場単価構成比 S： 0.00%		標準単価 P： 2,335.9	
代 表 機 労 材 規 格 (積算地区)		構成比	単価 (積算地区)	代 表 機 労 材 規 格 (東京地区)		単価 (東京地区)	備 考		
振動ローラ [舗装用・ハンドガイド式] 質量0. 5～0. 6 t		0.28%		振動ローラ [舗装用・ハンドガイド式] 質量0. 5～0. 6 t			K1		
振動コンパクタ [前進型] 質量4 0～6 0 k g		0.14%		振動コンパクタ [前進型] 質量4 0～6 0 k g			K2		
その他(機械)		0.07%		その他(機械)			K9		
特殊作業員		18.49%		特殊作業員			R1		
普通作業員		12.94%		普通作業員			R2		
土木一般世話役		3.93%		土木一般世話役			R3		
その他(労務)		6.01%		その他(労務)			R9		
再生アスファルト混合物 粗粒度 (2 0)		52.81%		再生アスファルト混合物 粗粒度 (2 0)			Z1		
アスファルト乳剤 P K－3 プライムコート用		5.12%		アスファルト乳剤 P K－3 プライムコート用			Z2		
ガソリン レギュラー スタンド渡し		0.14%		ガソリン レギュラー スタンド			Z3		
軽油 小型ローリー渡し (4k L積載車)		0.04%		軽油 1. 2号 パトロール給油			Z4		

＊構成比の値については、施工パッケージ型積算方式の標準単価表の機労材構成比を表示しています。



機械構成比 K : 0.49%		労務構成比 R : 41.37%		材料構成比 Z : 58.14%		市場単価構成比 S : 0.00%		標準単価 P : 2,335.9	
代 表 機 労 材 規 格 (積算地区)		構成比	単価 (積算地区)	代 表 機 労 材 規 格 (東京地区)		単価 (東京地区)	備 考		
その他(材料)		0.03%		その他(材料)			Z9		

* 構成比の値については、施工パッケージ型積算方式の標準単価表の機労材構成比を表示しています。

第0-0119号代価表	表層（車道・路肩部） 35mm以上45mm未満 1.4m未満 m2 当り	施工パッケージ 頁0-0212
-------------	---	--------------------

機械構成比 K：0.55%						労務構成比 R： 45.34%		材料構成比 Z： 54.11%		市場単価構成比 S： 0.00%		標準単価 P： 2,131.3			
代 表 機 労 材 規 格 (積算地区)				構 成 比		単 価 (積算地区)		代 表 機 労 材 規 格 (東京地区)				単 価 (東京地区)		備 考	
積算単価								標準単価						P'	
【補正式】															
《機械補正》															
《労務補正》															
《材料補正》															
《全体補正》															
【入力条件】															
A 平均厚さ				=2		35mm以上45mm未満									
B 平均幅員				=1		1.4m未満									
C 標準締固め後密度				=1		2.35t/m3									
D 瀝青材料種類				=1		タックコート									
E 材料				=18		再生 密粒度 (13)									
F 瀝青材料種類				=1		タックコート PK-4									
G アスファルト混合物小型車割増				=1		小型車割増なし									
I アスファルト混合物夜間割増				=1		夜間割増なし									
J 豪雪割増				=1		豪雪割増 工種条件と同じ (豪雪割増なし)									

* 構成比の値については、施工パッケージ型積算方式の標準単価表の機労材構成比を表示しています。



機械構成比 K：0.55%		労務構成比 R： 45.34%		材料構成比 Z： 54.11%		市場単価構成比 S： 0.00%		標準単価 P： 2,131.3	
代 表 機 労 材 規 格 (積算地区)			構成比	単価 (積算地区)			代 表 機 労 材 規 格 (東京地区)	単価 (東京地区)	備 考
振動ローラ [舗装用・ハンドガイド式] 質量0. 5～0. 6 t			0.31%				振動ローラ [舗装用・ハンドガイド式] 質量0. 5～0. 6 t		K1
振動コンパクタ [前進型] 質量4 0～6 0 k g			0.16%				振動コンパクタ [前進型] 質量4 0～6 0 k g		K2
その他(機械)			0.08%				その他(機械)		K9
特殊作業員			20.26%				特殊作業員		R1
普通作業員			14.18%				普通作業員		R2
土木一般世話役			4.31%				土木一般世話役		R3
その他(労務)			6.59%				その他(労務)		R9
再生アスファルト混合物 密粒度 (1 3)			51.97%				アスファルト混合物 密粒度 (2 0)		Z1
アスファルト乳剤 P K－4 タックコート用			1.91%				アスファルト乳剤 P K－4 タックコート用		Z2
ガソリン レギュラー スタンド渡し			0.16%				ガソリン レギュラー スタンド		Z3
軽油 小型ローリー渡し (4kL積載車)			0.04%				軽油 1. 2号 パトロール給油		Z4

＊構成比の値については、施工パッケージ型積算方式の標準単価表の機労材構成比を表示しています。

機械構成比 K : 0.55%		労務構成比 R : 45.34%		材料構成比 Z : 54.11%		市場単価構成比 S : 0.00%		標準単価 P :		2,131.3
代 表 機 労 材 規 格 (積算地区)		構成比	単価 (積算地区)	代 表 機 労 材 規 格 (東京地区)		単価 (東京地区)		備 考		
その他(材料)		0.03%		その他(材料)				Z9		

* 構成比の値については、施工パッケージ型積算方式の標準単価表の機労材構成比を表示しています。

機械構成比 K：3.07%		労務構成比 R： 12.28%		材料構成比 Z： 84.65%		市場単価構成比 S： 0.00%		標準単価 P： 135,980	
代 表 機 労 材 規 格（積算地区）				構成比	単価（積算地区）	代 表 機 労 材 規 格（東京地区）			
積算単価						標準単価			
【補正式】									
《機械補正》									
《労務補正》									
《材料補正》									
《全体補正》									
【入力条件】									
A 作業区分		=1	据付						
B 製品質量		=1	2000kg/基以下						
C 基礎碎石		=2	基礎碎石なしまたは円形断面以外						
D 豪雪割増		=1	豪雪割増 工種条件と同じ（豪雪割増なし）						

* 構成比の値については、施工パッケージ型積算方式の標準単価表の機労材構成比を表示しています。



機械構成比 K：3.07%		労務構成比 R： 12.28%		材料構成比 Z： 84.65%		市場単価構成比 S： 0.00%		標準単価 P： 135,980	
代 表 機 労 材 規 格 (積算地区)		構成比	単価 (積算地区)	代 表 機 労 材 規 格 (東京地区)		単価 (東京地区)	備 考		
バックホウ (クローラ型) [標準型] クレーン付・排ガス1次山積0. 4 5 m 3		3.04%		バックホウ (クローラ型) [標準型] クレーン付・排ガス1次山積0. 4 5 m 3			K1		
その他(機械)		0.03%		その他(機械)			K9		
普通作業員		5.28%		普通作業員			R1		
運転手 (特殊)		3.71%		運転手 (特殊)			R2		
土木一般世話役		2.70%		土木一般世話役			R3		
特殊作業員		0.47%		特殊作業員			R4		
その他(労務)		0.12%		その他(労務)			R9		
マンホール		83.14%		プレキャストマンホール 製品質量2 0 0 0 k g /基以下			Z1		
軽油 小型ローリー渡し (4k L積載車)		1.50%		軽油 1. 2 号 パトロール給油			Z2		
その他(材料)		0.01%		その他(材料)			Z9		

* 構成比の値については、施工パッケージ型積算方式の標準単価表の機労材構成比を表示しています。

第0-0137号代価表

照明灯建柱 （引込柱）
H：G L 8 ～ 1 2 m
W： 3 5 0 kg以下

名 称 ・ 規 格	数 量	単 位	単 価(円)	金 額(円)	備 考
電工		人			
普通作業員		人			
トラッククレーン〔油圧伸縮ジブ型〕賃料 4．9 t 吊		日			
諸雑費	1.00	式			
合計	10	基			
単位当り	1	基			
A 工種	=1	建柱			
B 作業種別	=1	W：3 5 0 kg以下			
C トラッククレーン賃料	=	トラッククレーン賃料			

名 称 ・ 規 格	数 量	単 位	単 価(円)	金 額(円)	備 考
電工		人			
普通作業員		人			
諸雑費	1.00	式			
合計	10	面			
単位当り	1	面			
A 工種	=1	分電盤取付			

名 称 ・ 規 格	数 量	単 位	単 価(円)	金 額(円)	備 考
電工		人			
普通作業員		人			
トラッククレーン〔油圧伸縮ジブ型〕賃料 4 . 9 t 吊		日			
諸雑費	1.00	式			
合計	10	基			
単位当り	1	基			
A 工種	=1	建柱			
B 作業種別	=1	W : 3 5 0 kg以下			
C トラッククレーン賃料	=	トラッククレーン賃料			

名 称 ・ 規 格	数 量	単 位	単 価(円)	金 額(円)	備 考
電工		人			
普通作業員		人			
トラッククレーン〔油圧伸縮ジブ型〕賃料 4 . 9 t 吊		日			
諸雑費	1.00	式			
合計	10	基			
単位当り	1	基			
A 工種	=1	建柱			
B 作業種別	=1	W : 3 5 0 kg以下			
C トラッククレーン賃料	=	トラッククレーン賃料			